

BEP FINITIONS CAP SOLS MOQUETTES

Dossier de Plans

Page 1/5

Chemise dossier de plans

Page 2/5

Plan de situation - Plan de masse

Page 3/5

Plan vue de dessus

Page 4/5


Plan vue en façades

Page 5/5

Plan vue en coupe

Groupement interacadémique II		<i>Session 2000</i>	
Examen :	BEP Finitions – CAP Sols et Moquettes	Coef: 5	Durée : 4 heures
Epreuve :	EP1 A REALISATION et TECHNOLOGIE		Feuille : 1 / 5

PLAN de SITUATION

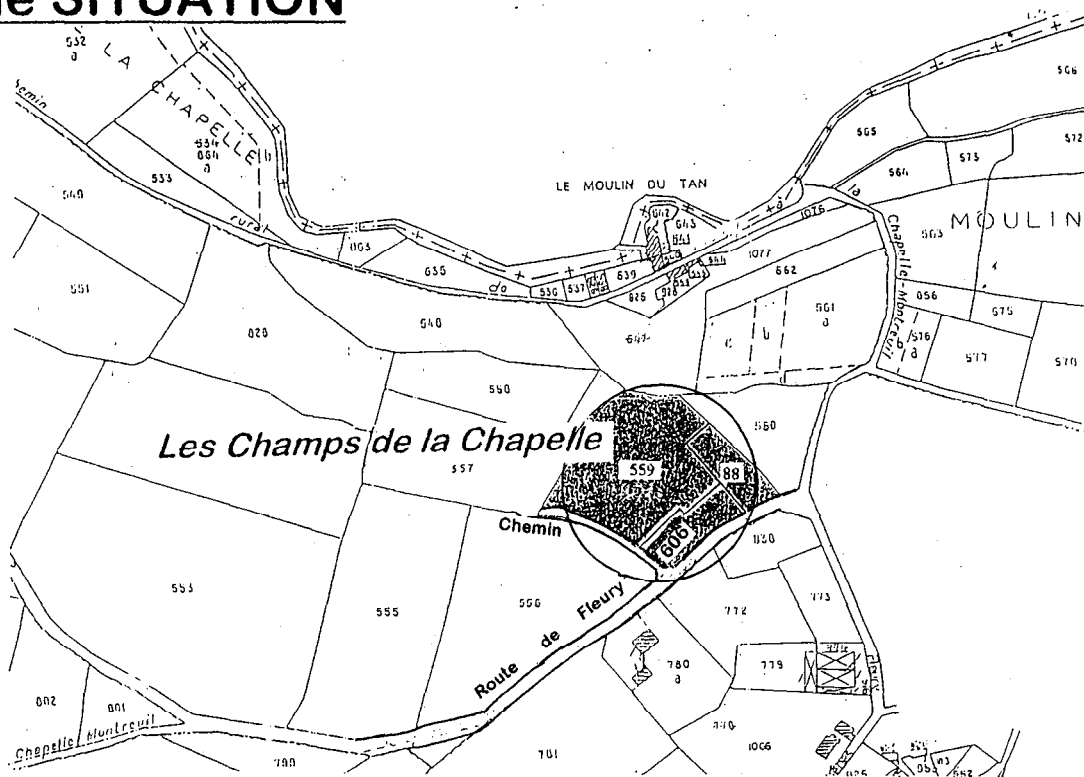

Maitre d'Ouvrage
S.A.R. D'H.L.M de POITIERS
 65, avenue j. Kennedy
 86000 - POITIERS

Construction de 6 pavillons



Commune de la CHAPELLE MONTREUIL

Michel PAPOT
 Agréé en architecture
 113, Rue de Provence
 86000 - POITIERS.

E.I.C Jacques AUGUSTE
 Economie Ingénierie de la Construction
 1, Rue des Mimosas
 86180 - BUXEROLLES.


PLAN de MASSE

Echelle : 1 : 500

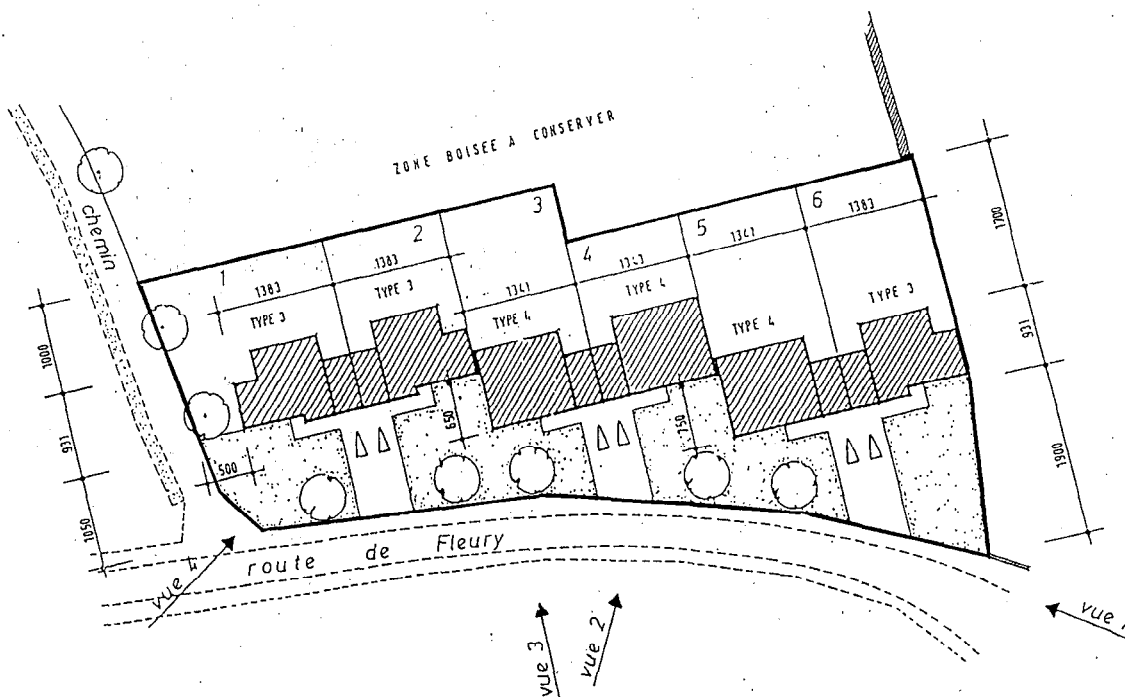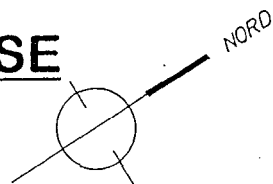


1383

Echelle 1 : 50

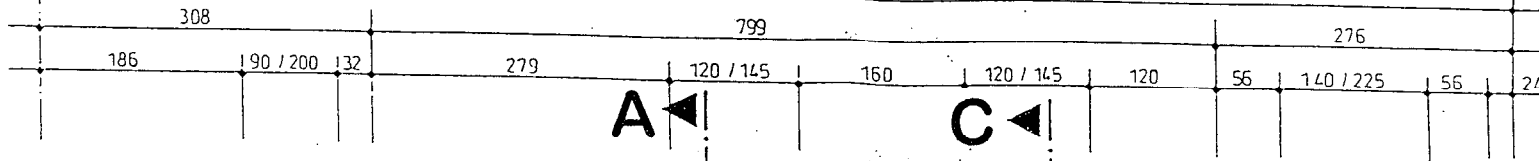


LOGEMENT TYPE 3

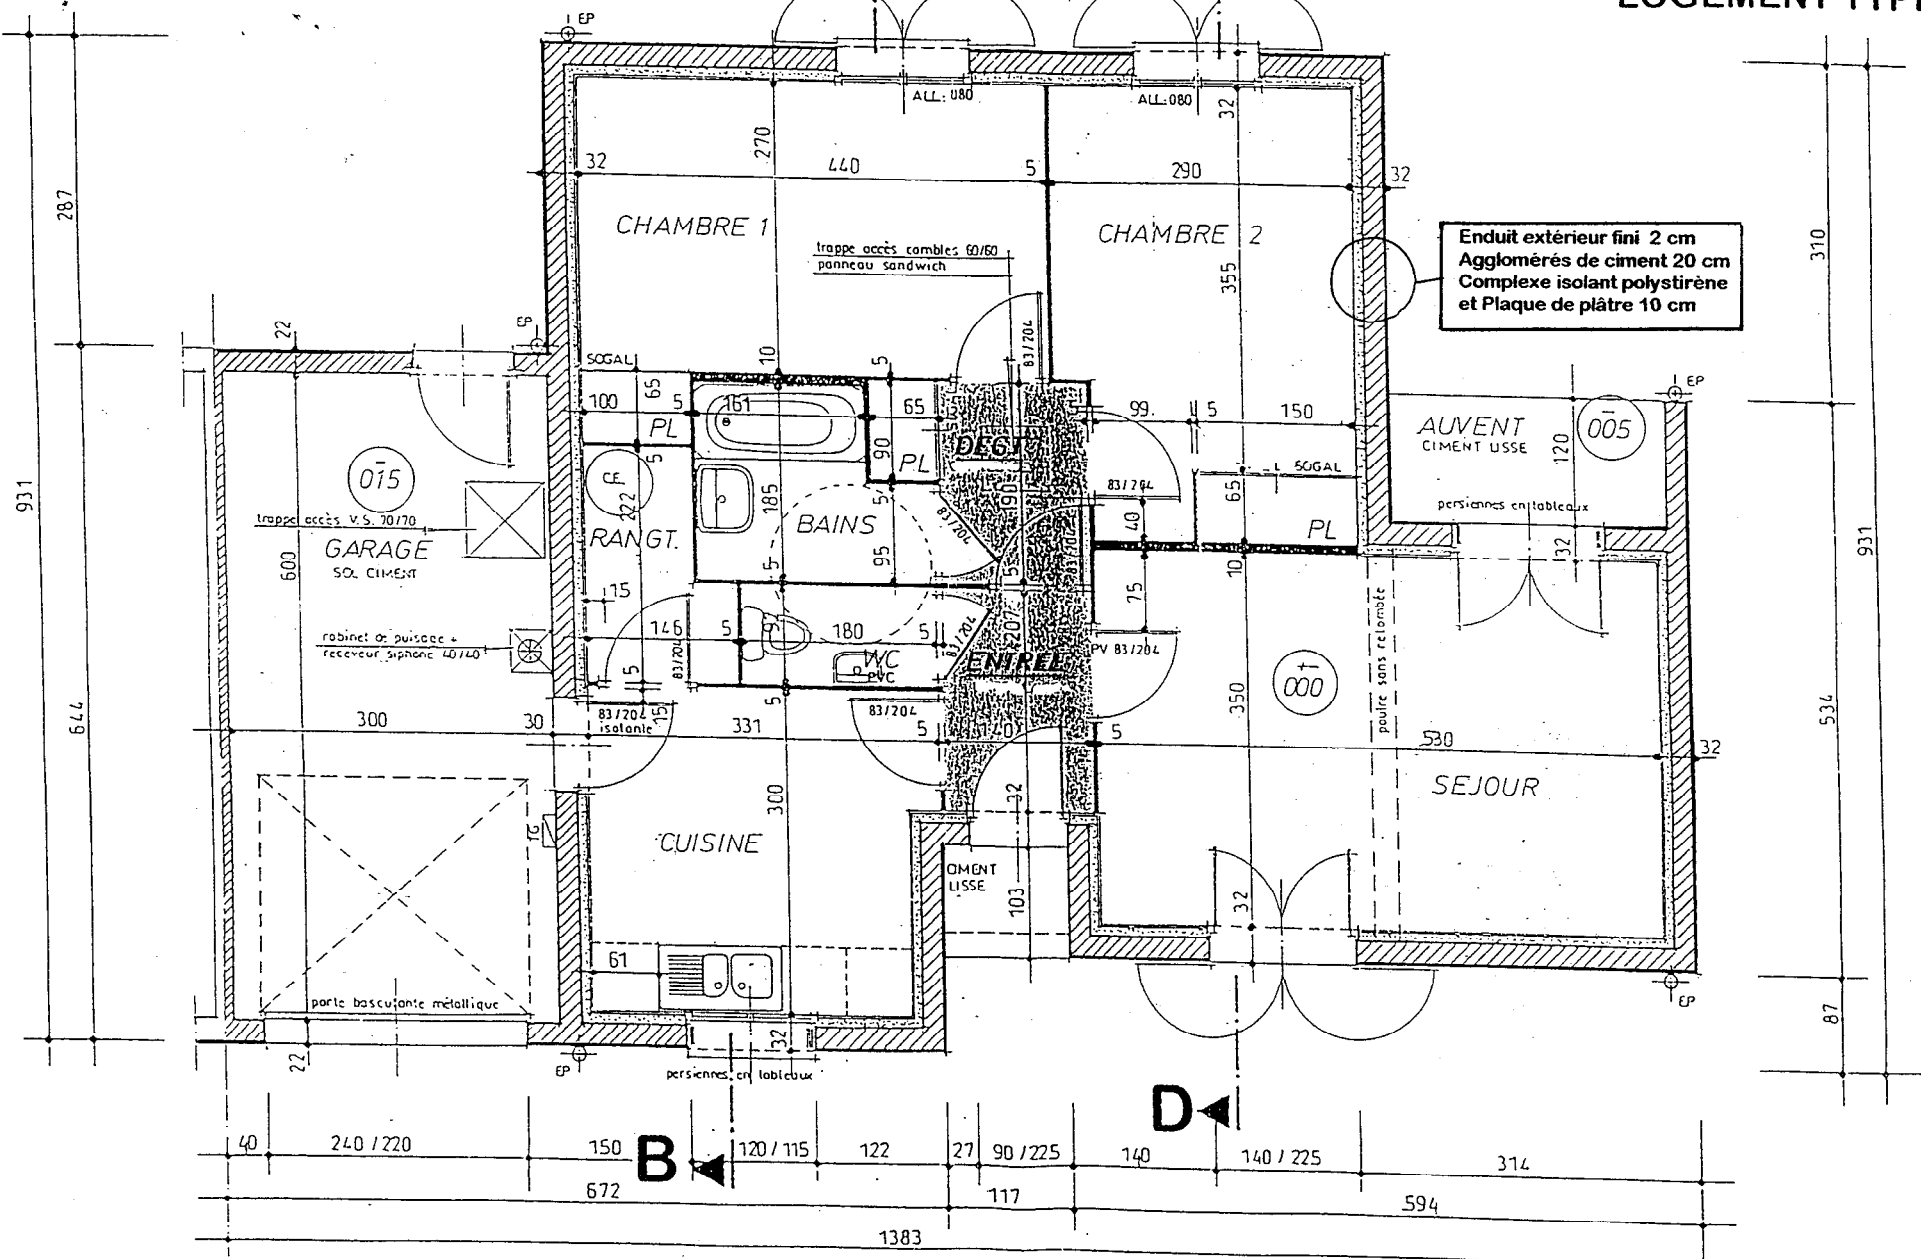

Enduit extérieur fini 2 cm
 Agglomérés de ciment 20 cm
 Complexe isolant polystyrène
 et Plaque de plâtre 10 cm


Façade Ouest


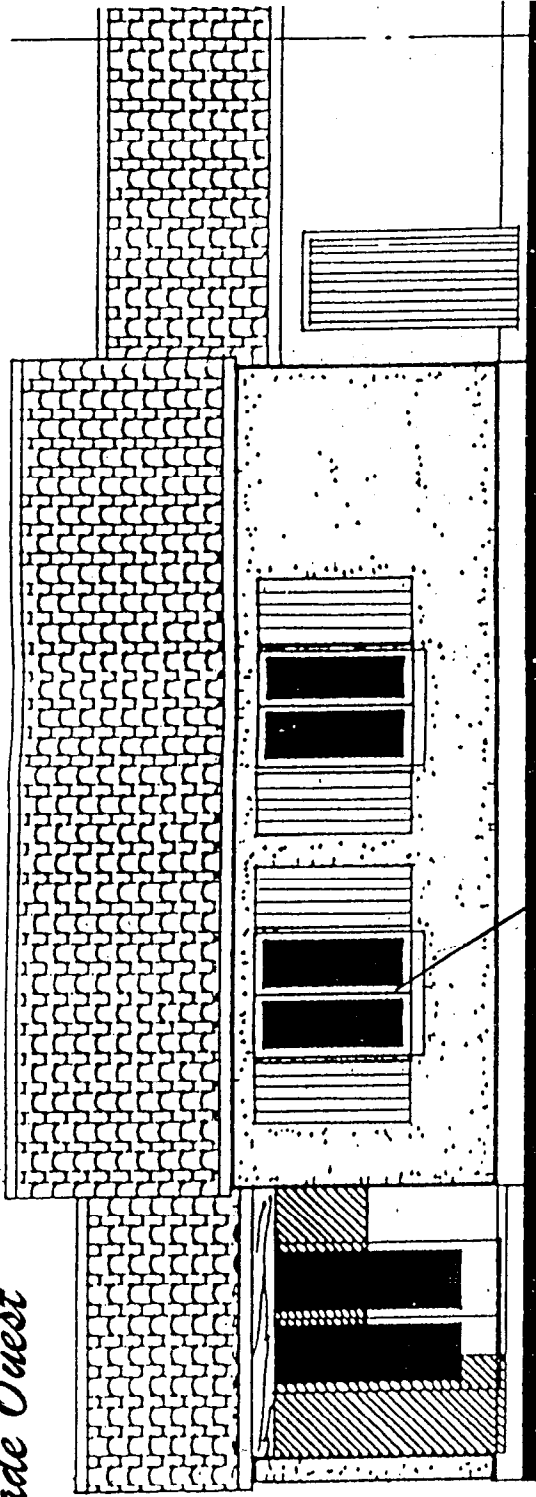


LOGEMENT TYPE 3

Y

Façade Est

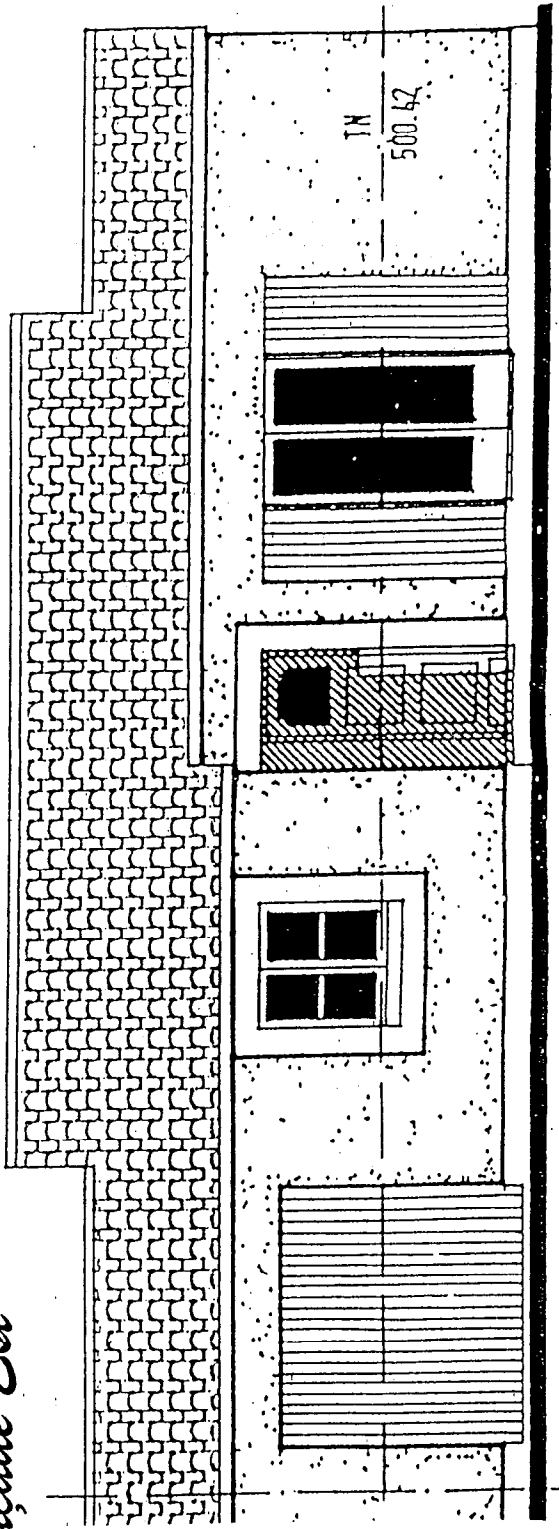

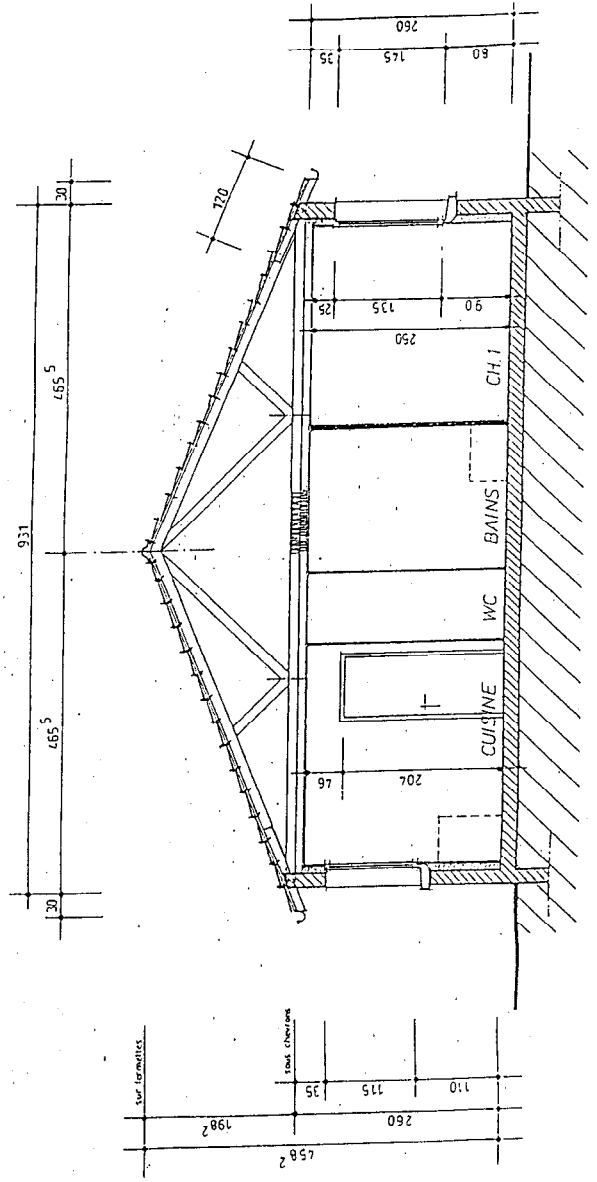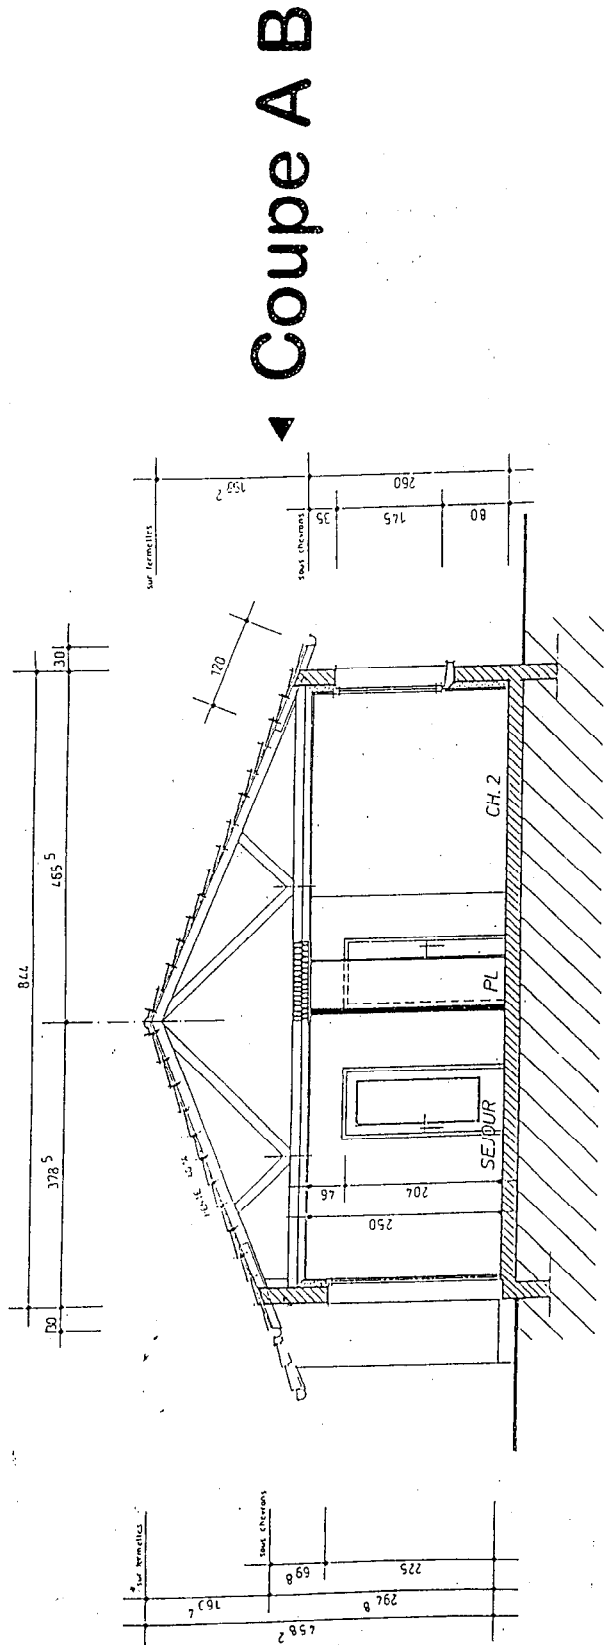

Coupe C D ▶