

BEP Construction et topographie
Dominante construction

Nom du candidat : _____


N° d'inscription : _____

**Le DOSSIER DE PLANS
COMPREND LES FEUILLES SUIVANTES /**

1/11	Plan de situation
2/11	Plan de masse
3/11	Plan du sous-sol
4/11	Plan du rez-de chaussée
5/11	Plan de l'étage
6/11	Façade Ouest
7/11	Façade Est
8/11	Façade Sud
9/11	Façade Nord
10/11	Coupe verticale AA
11/11	Coupes verticales BB et CC



Ce dossier doit être impérativement fourni aux candidats pour les épreuves EP1, EP2 et EP3.

Le CCTP et le DOSSIER DE PLANS seront impérativement ramassés à la fin de chaque épreuve.

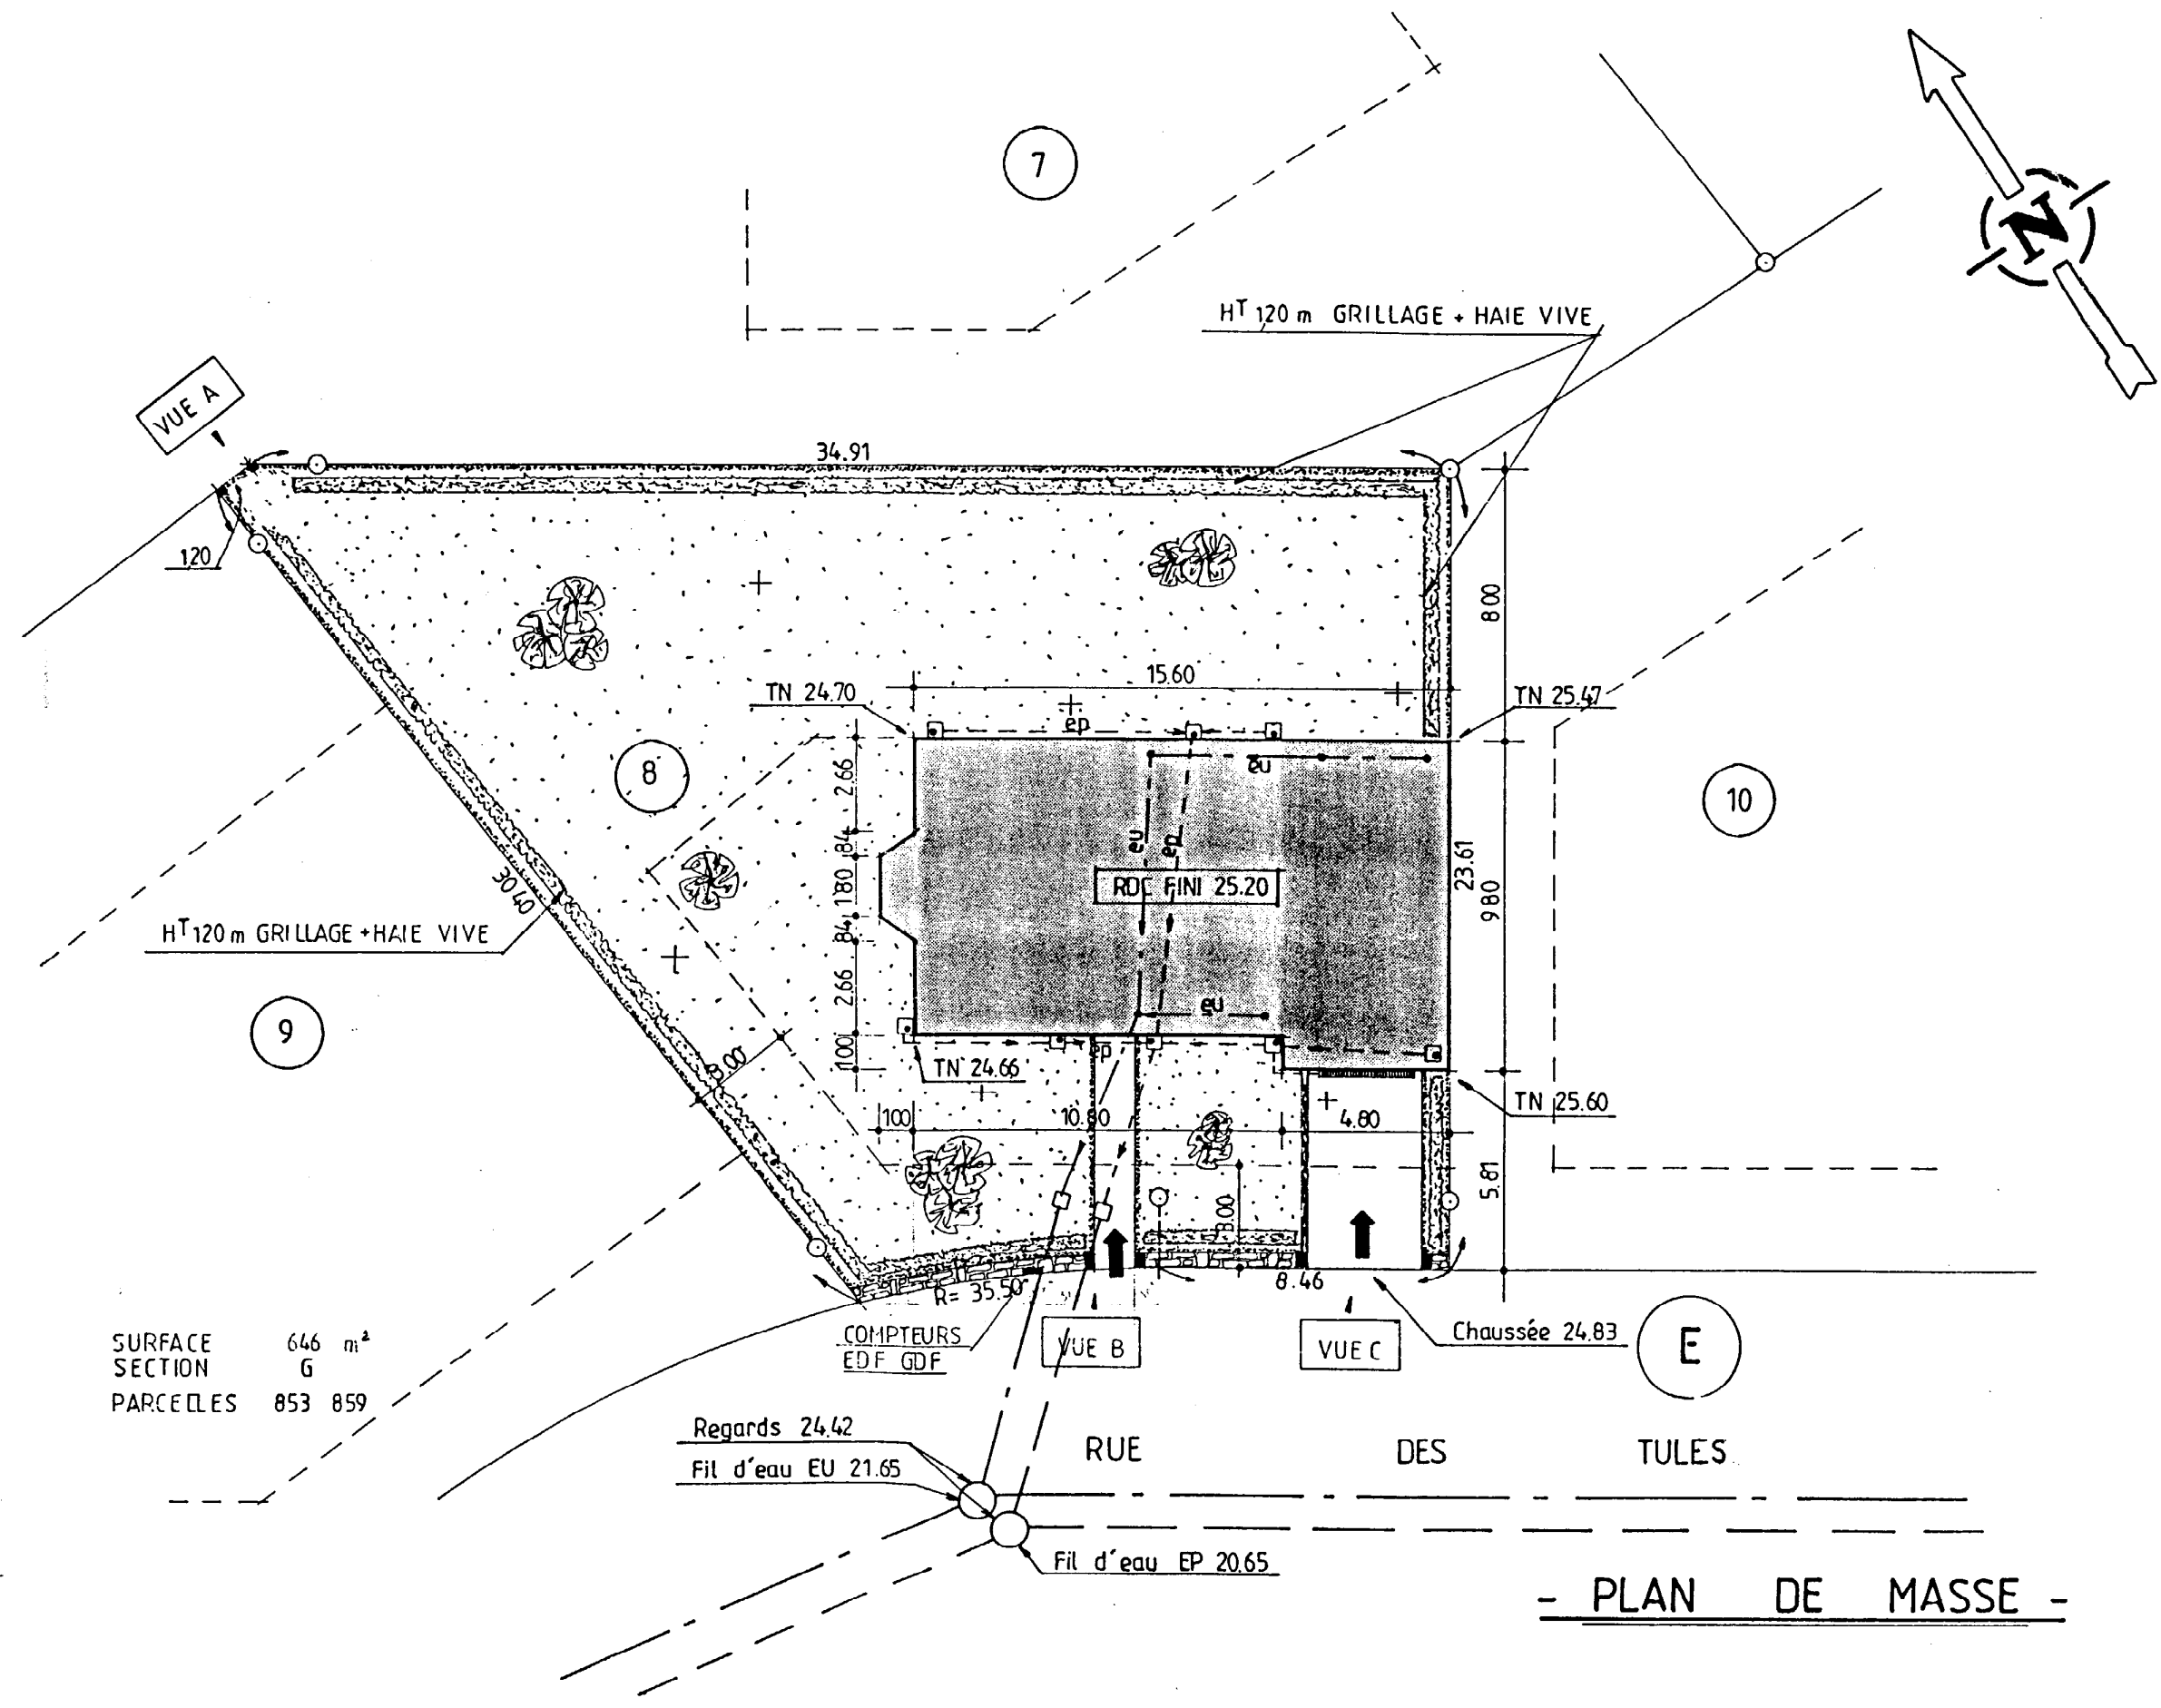


SURFACE SECTION 646 m²
 G
 PARCELLES 853 859


- PLAN DE MASSE -

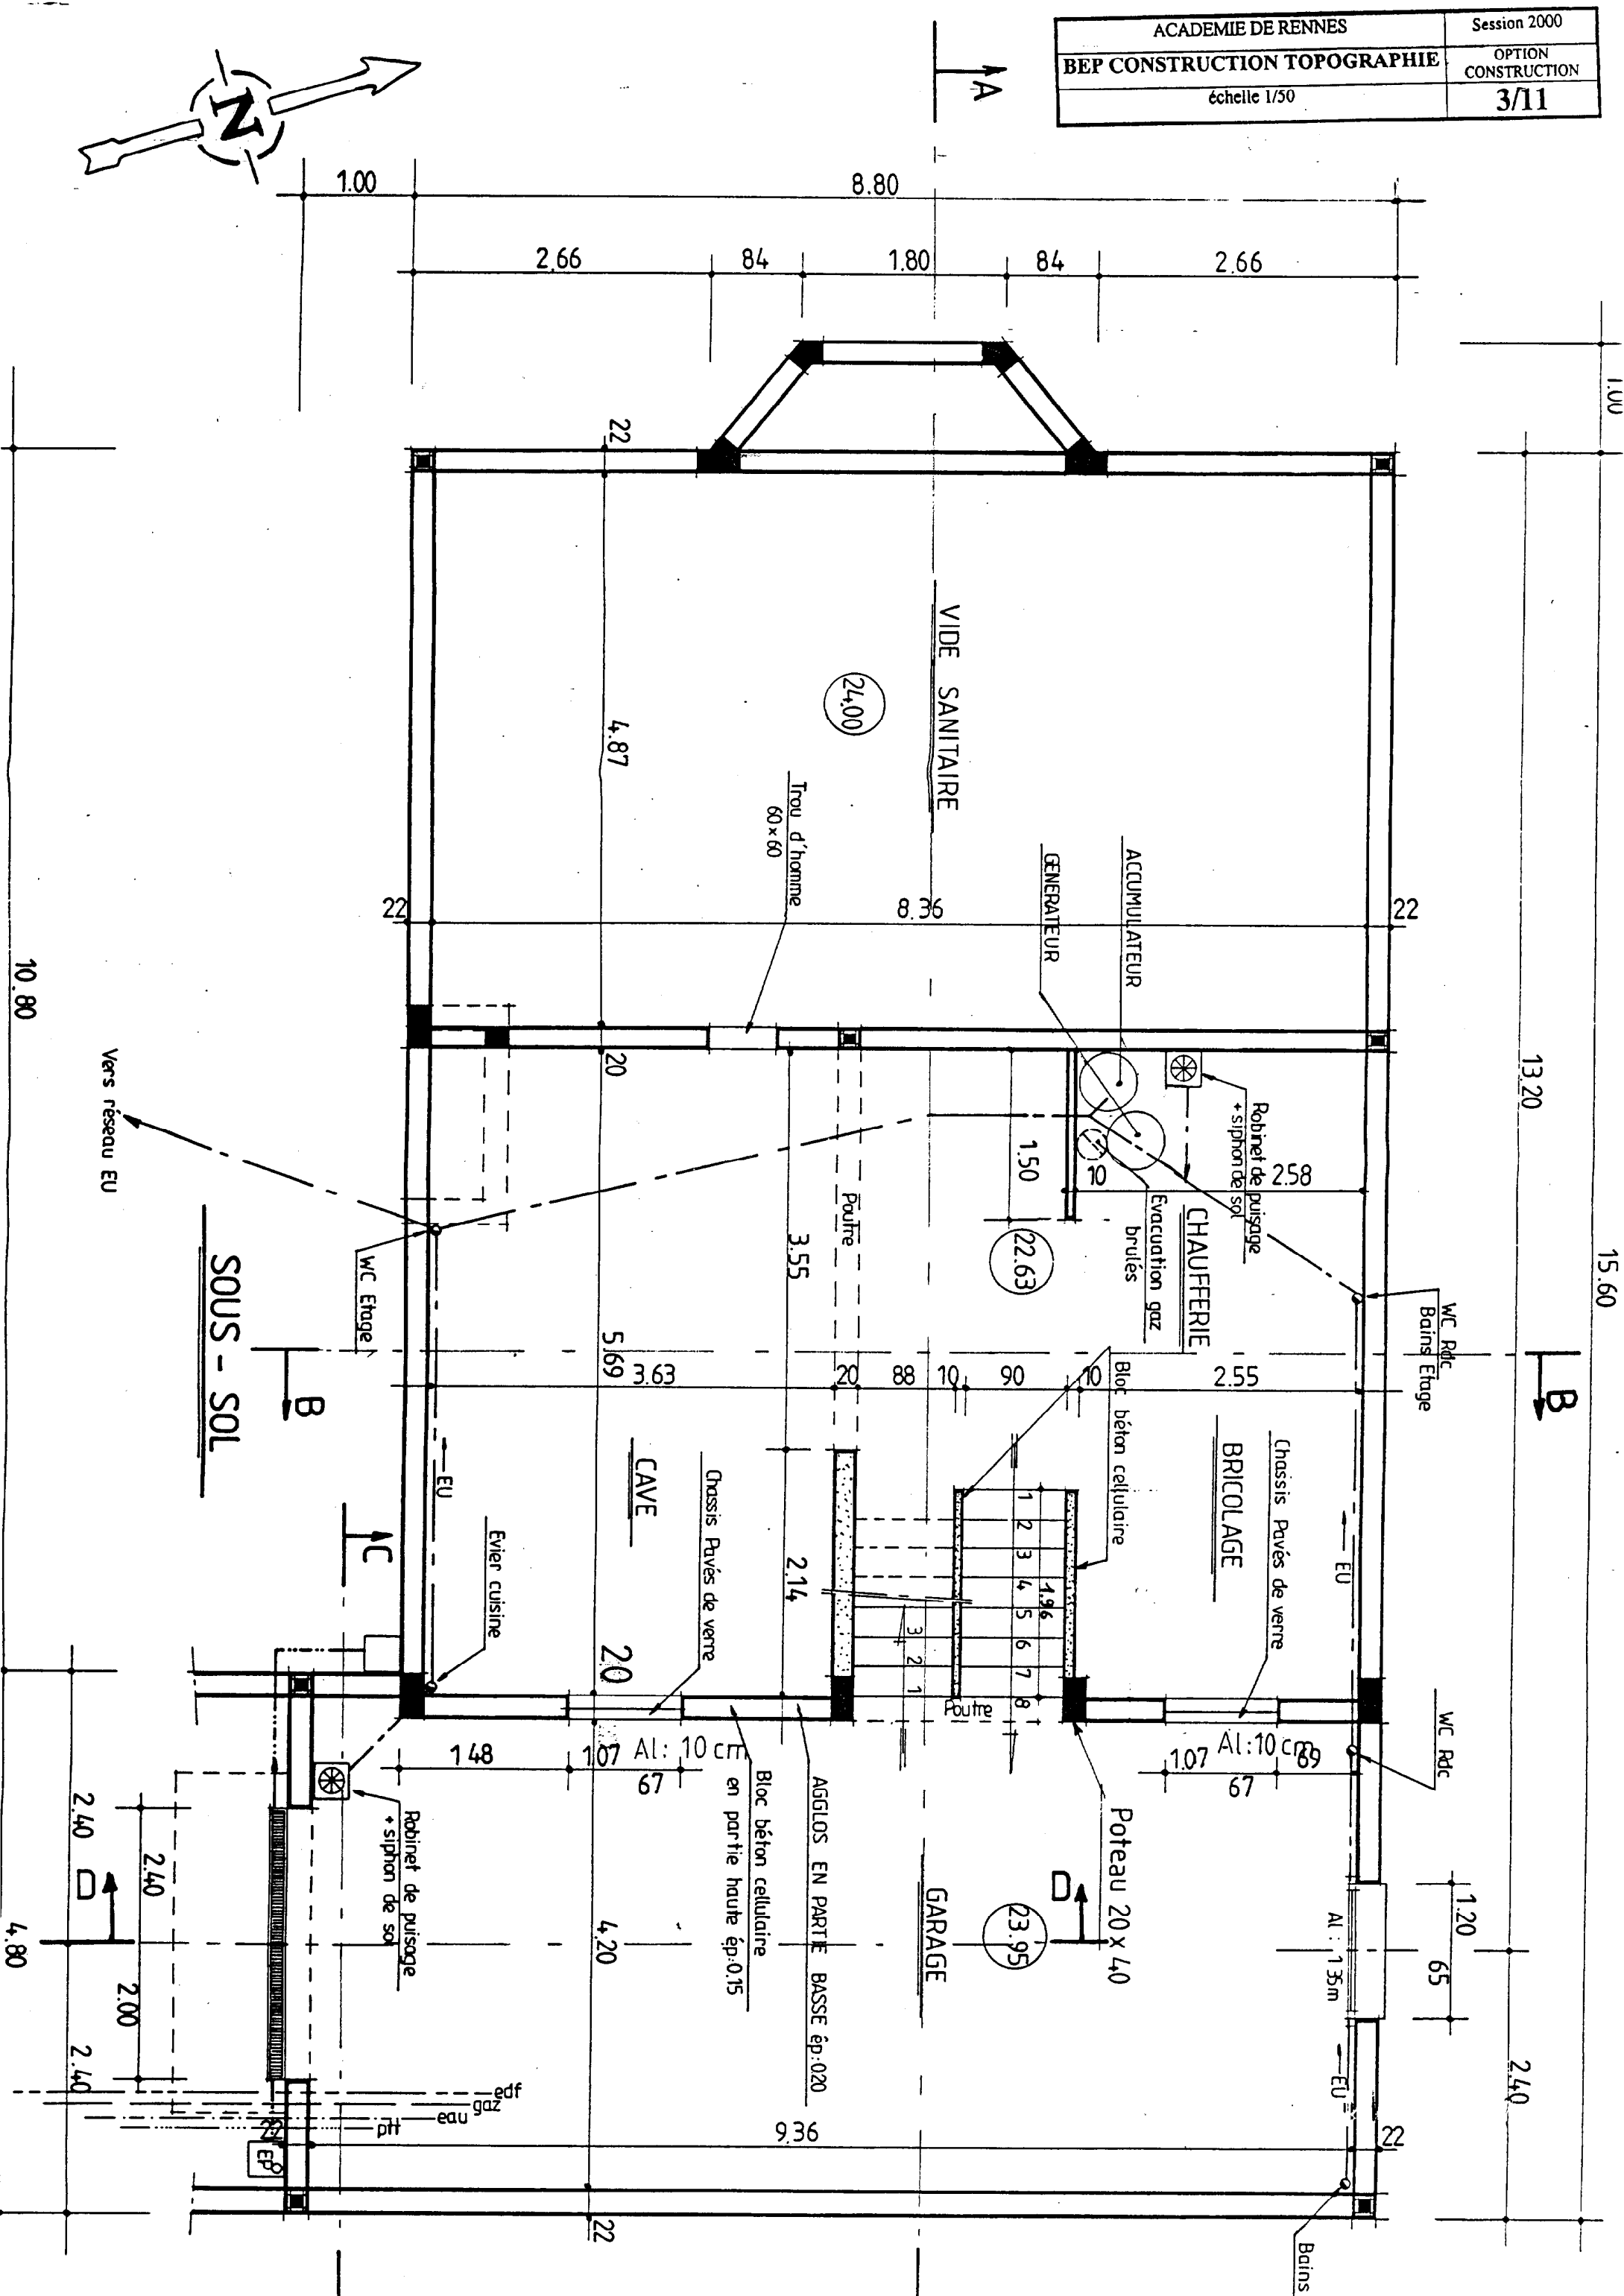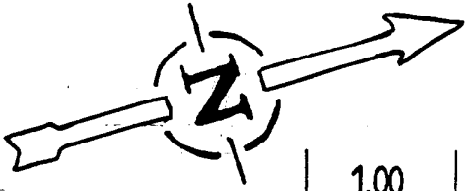


ACADEMIE DE RENNES	Session 2000
BEP CONSTRUCTION TOPOGRAPHIE	OPTION CONSTRUCTION
échelle 1/50	6/11

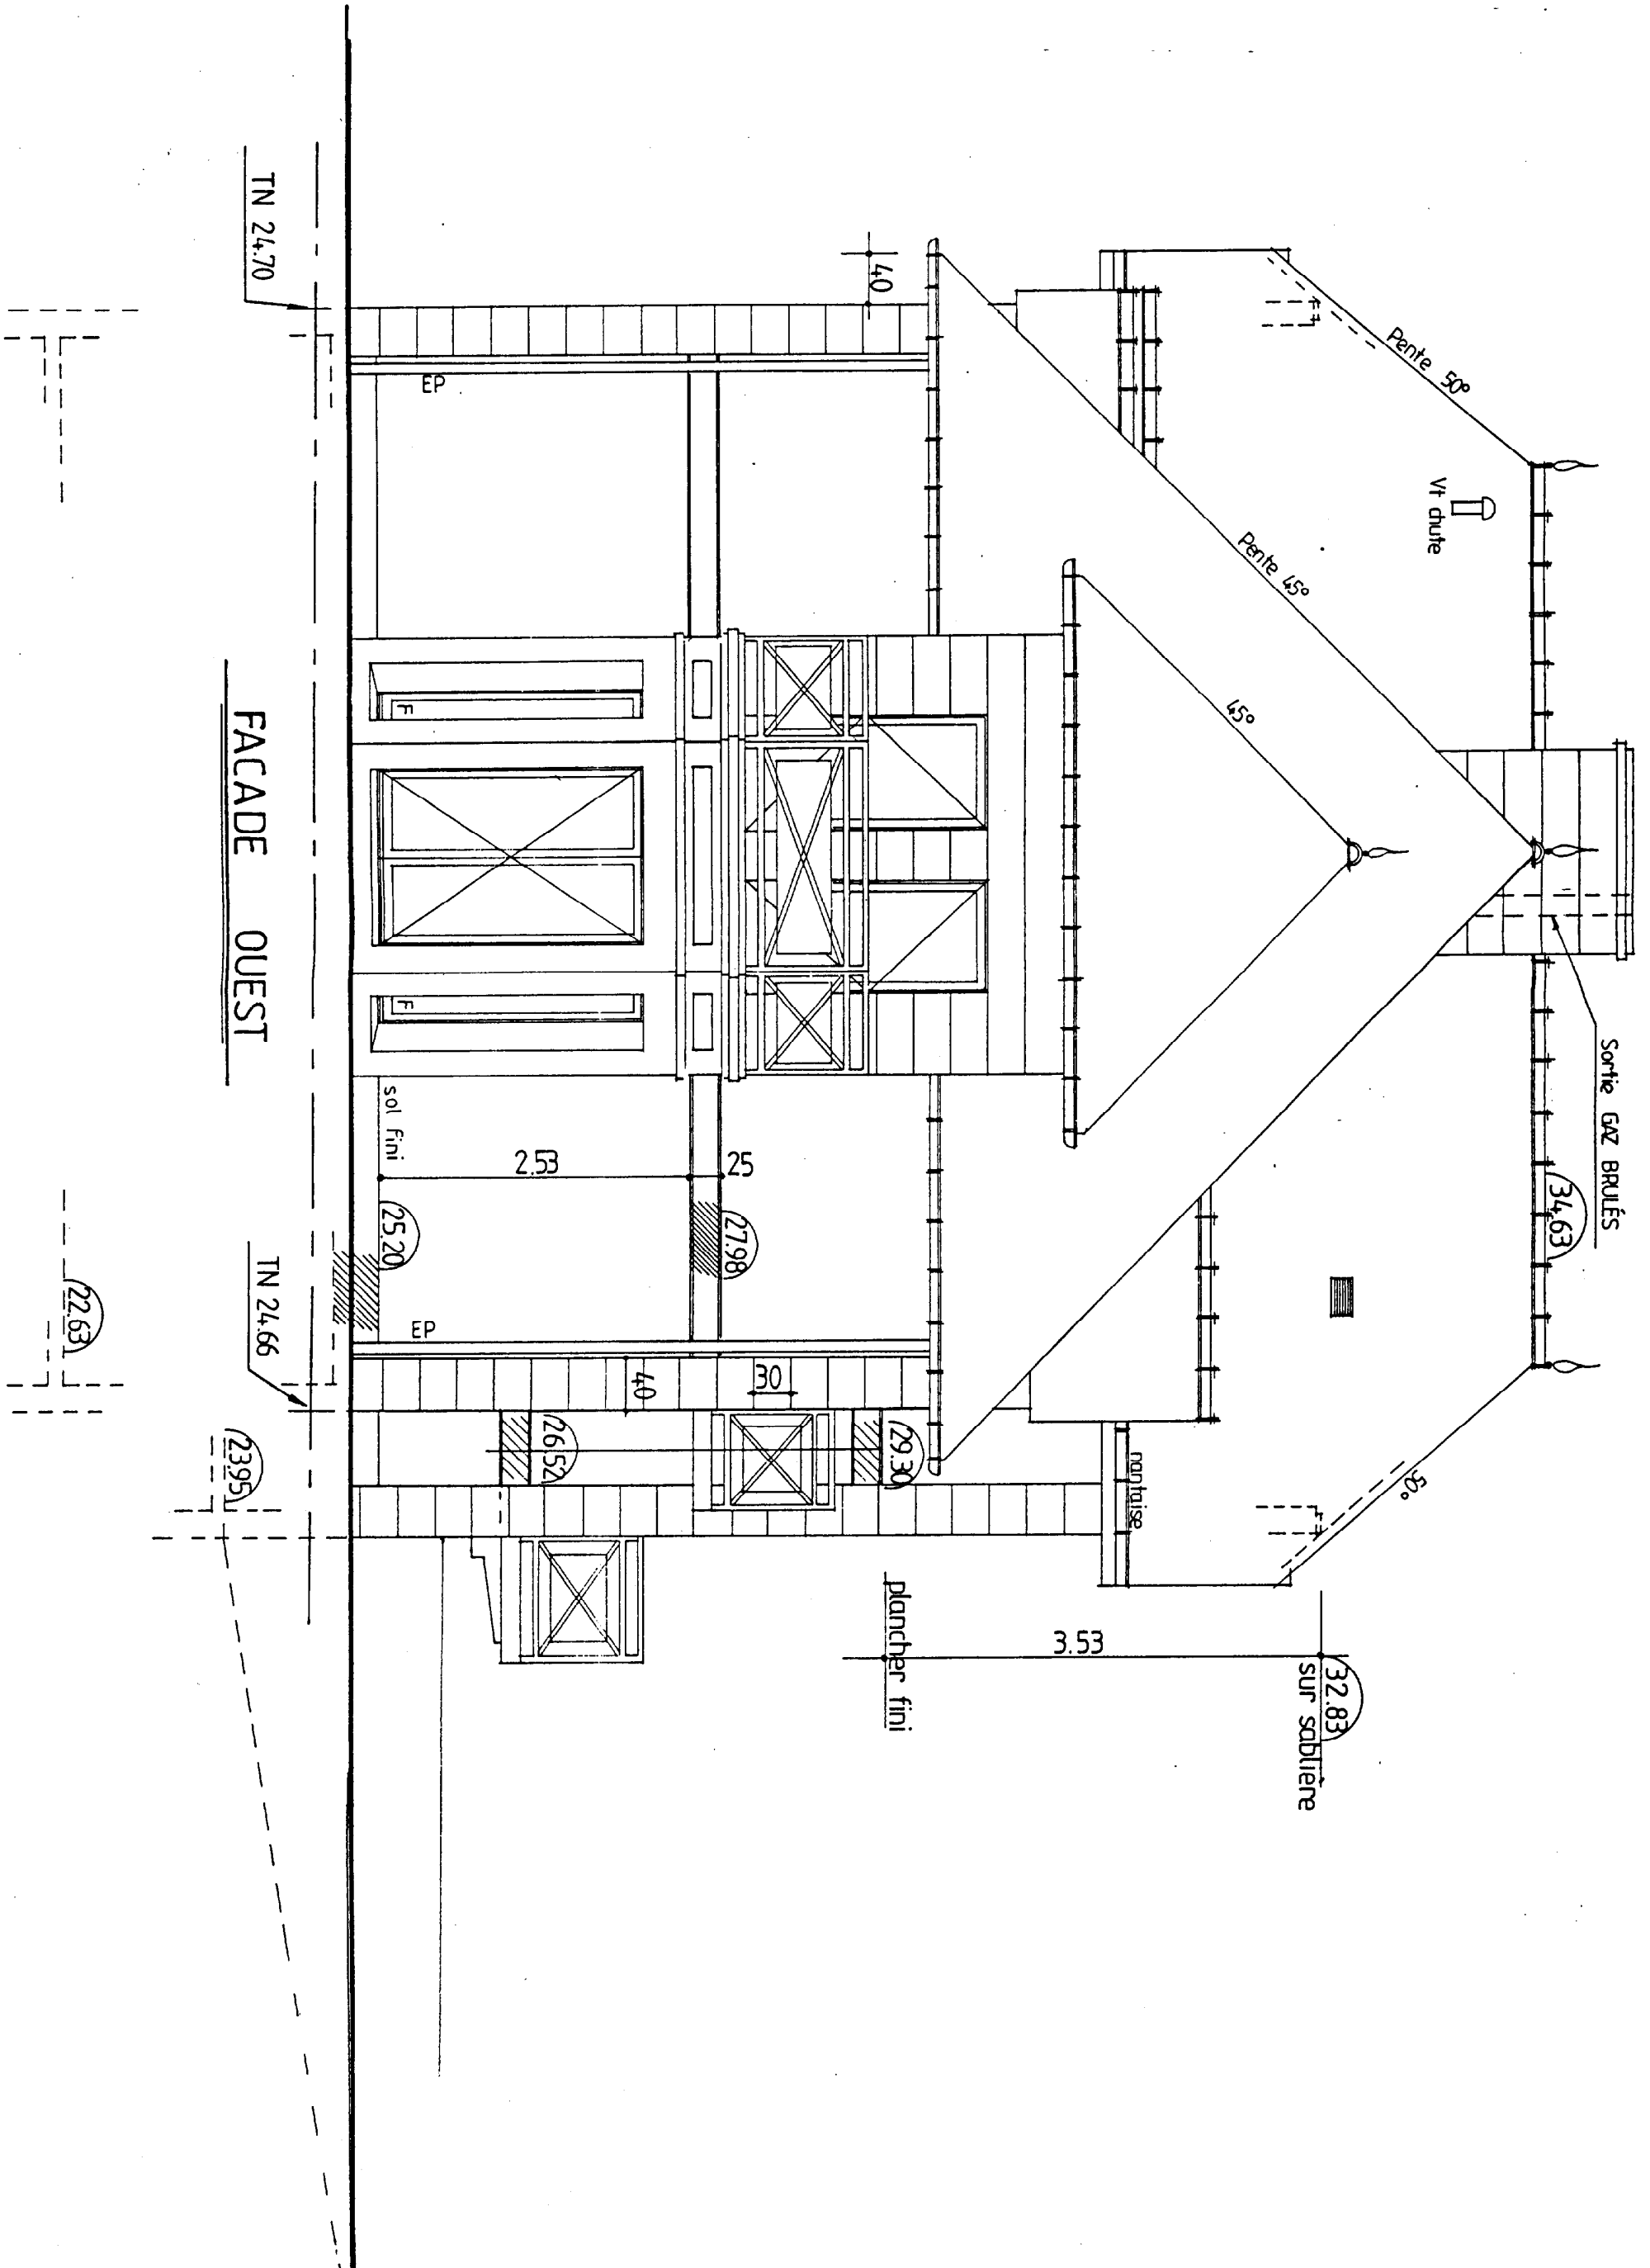

ACADEMIE DE RENNES	Session 2000
BEP CONSTRUCTION TOPOGRAPHIE	OPTION CONSTRUCTION
échelle 1/50	7/11

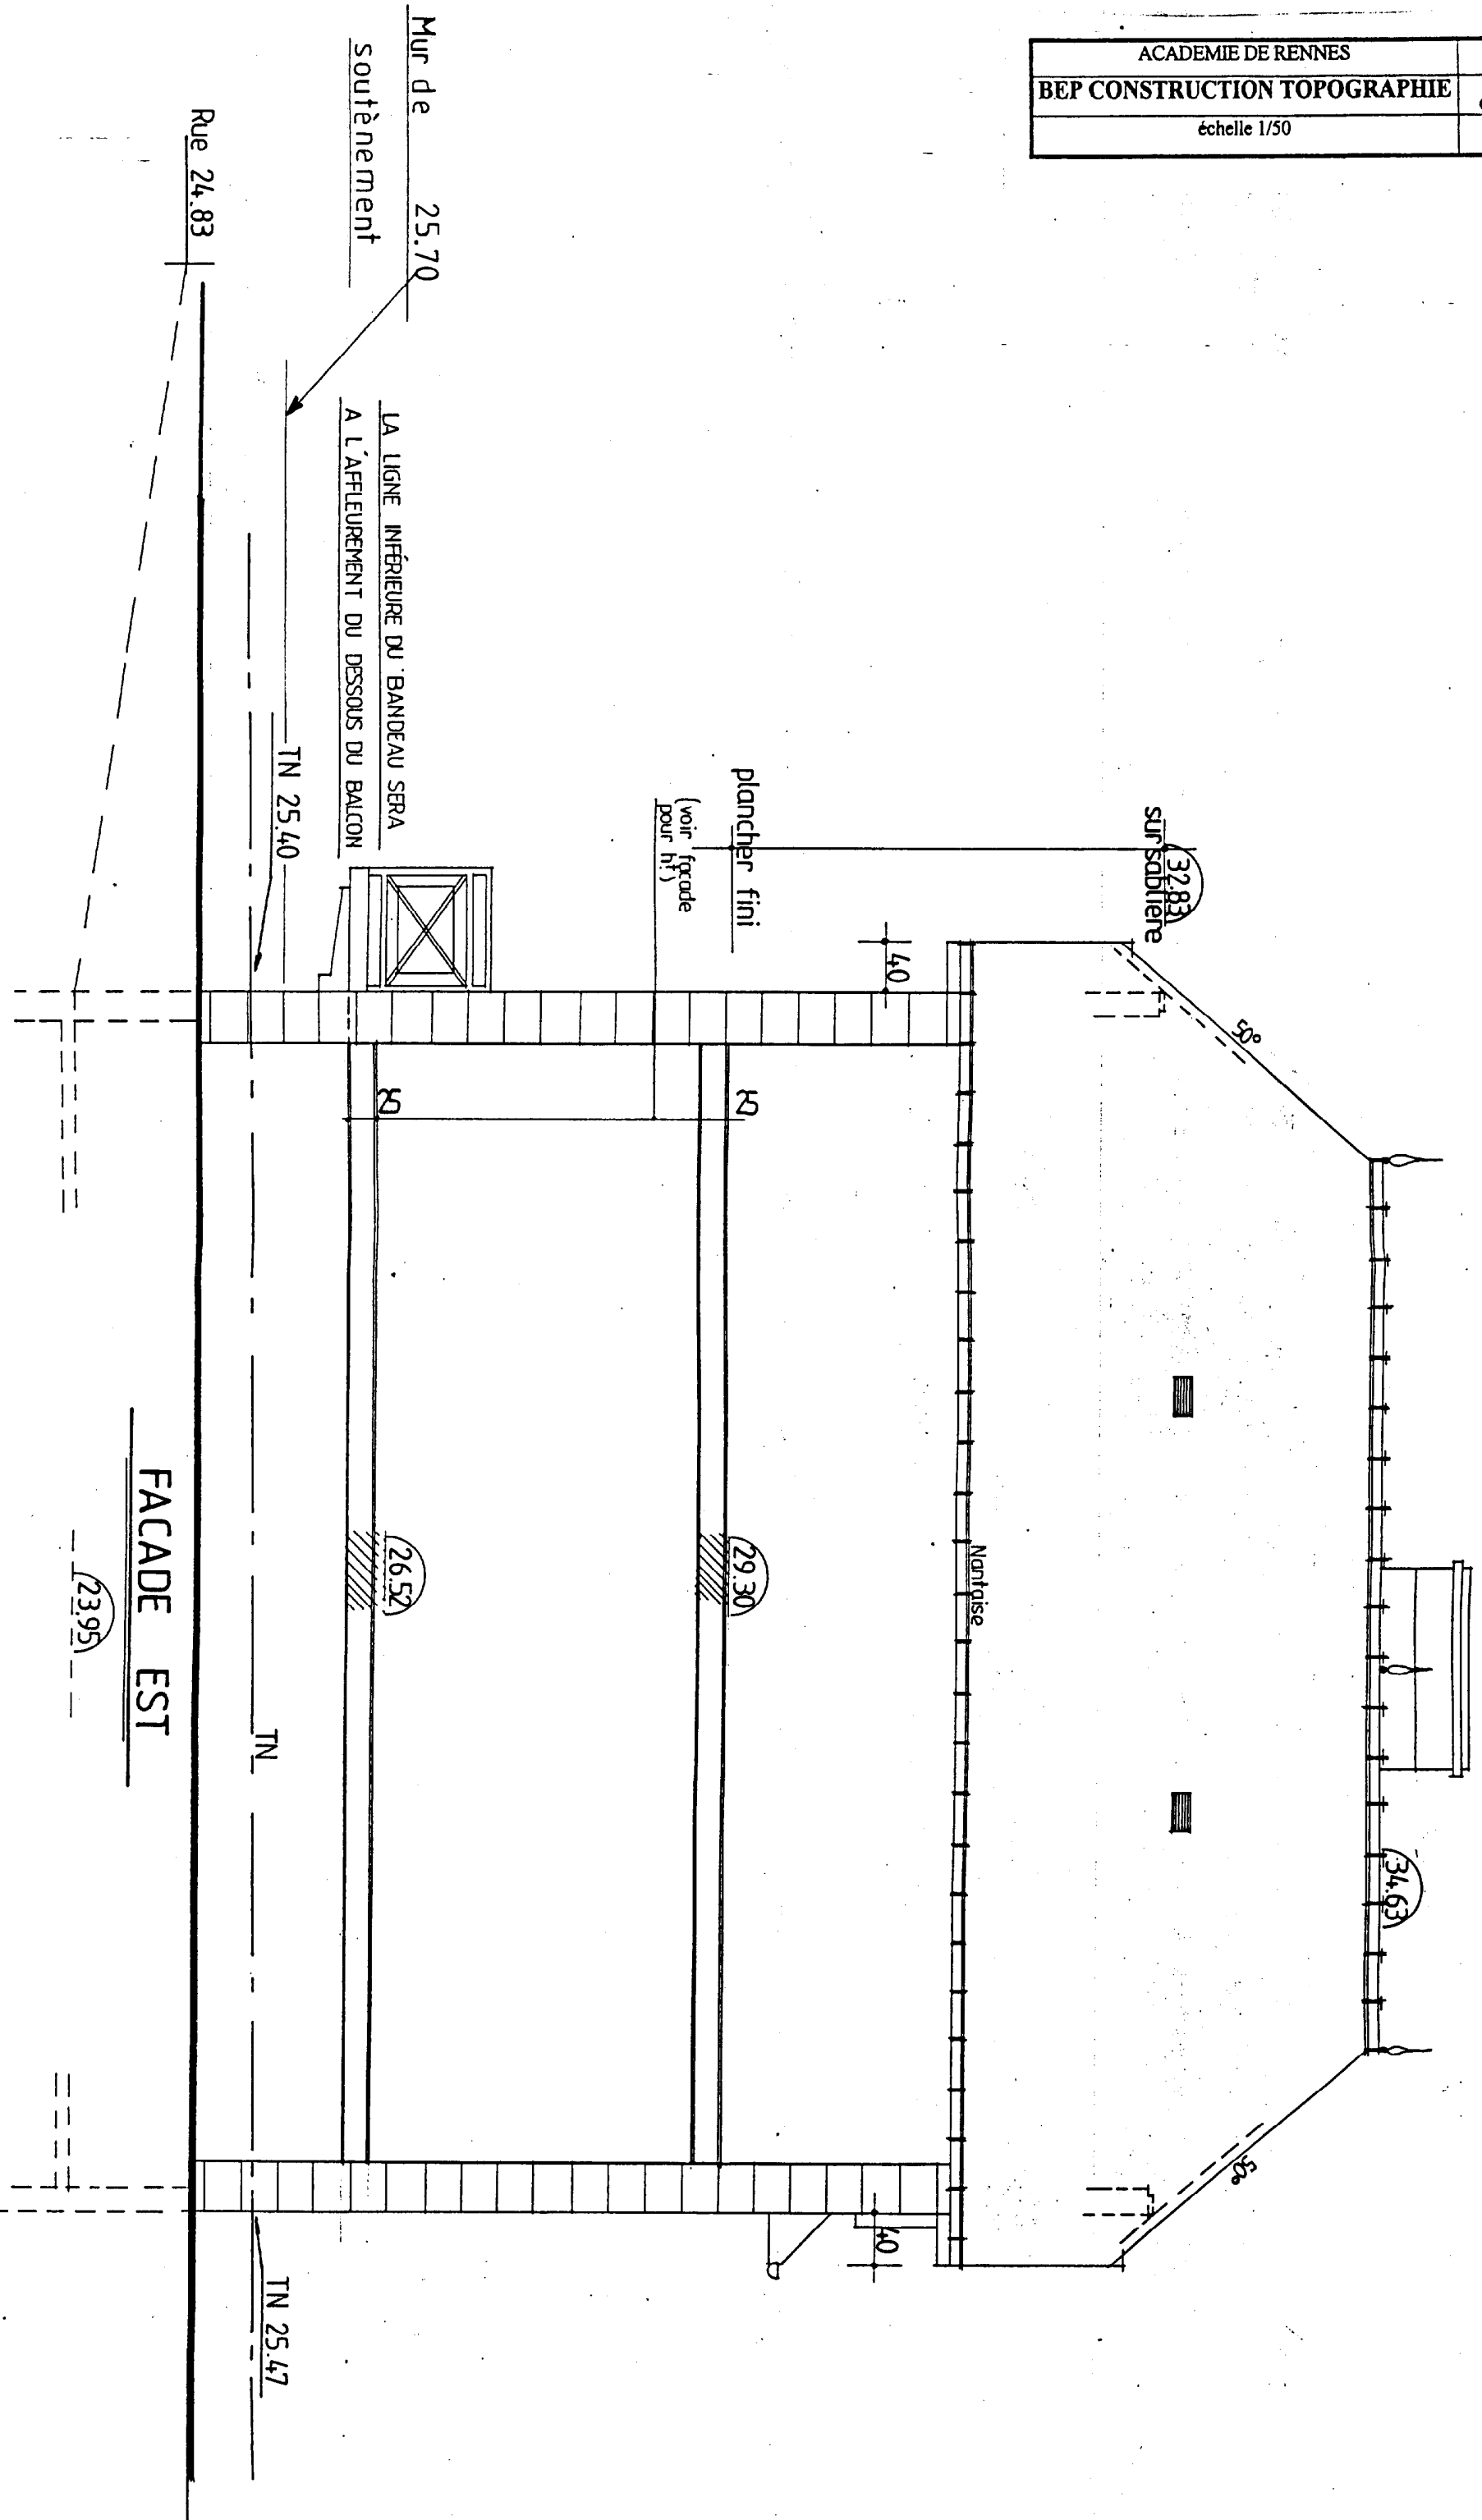


ACADEMIE DE RENNES	Session 2000
BEP CONSTRUCTION TOPOGRAPHIE	OPTION CONSTRUCTION
échelle 1/50	8/11

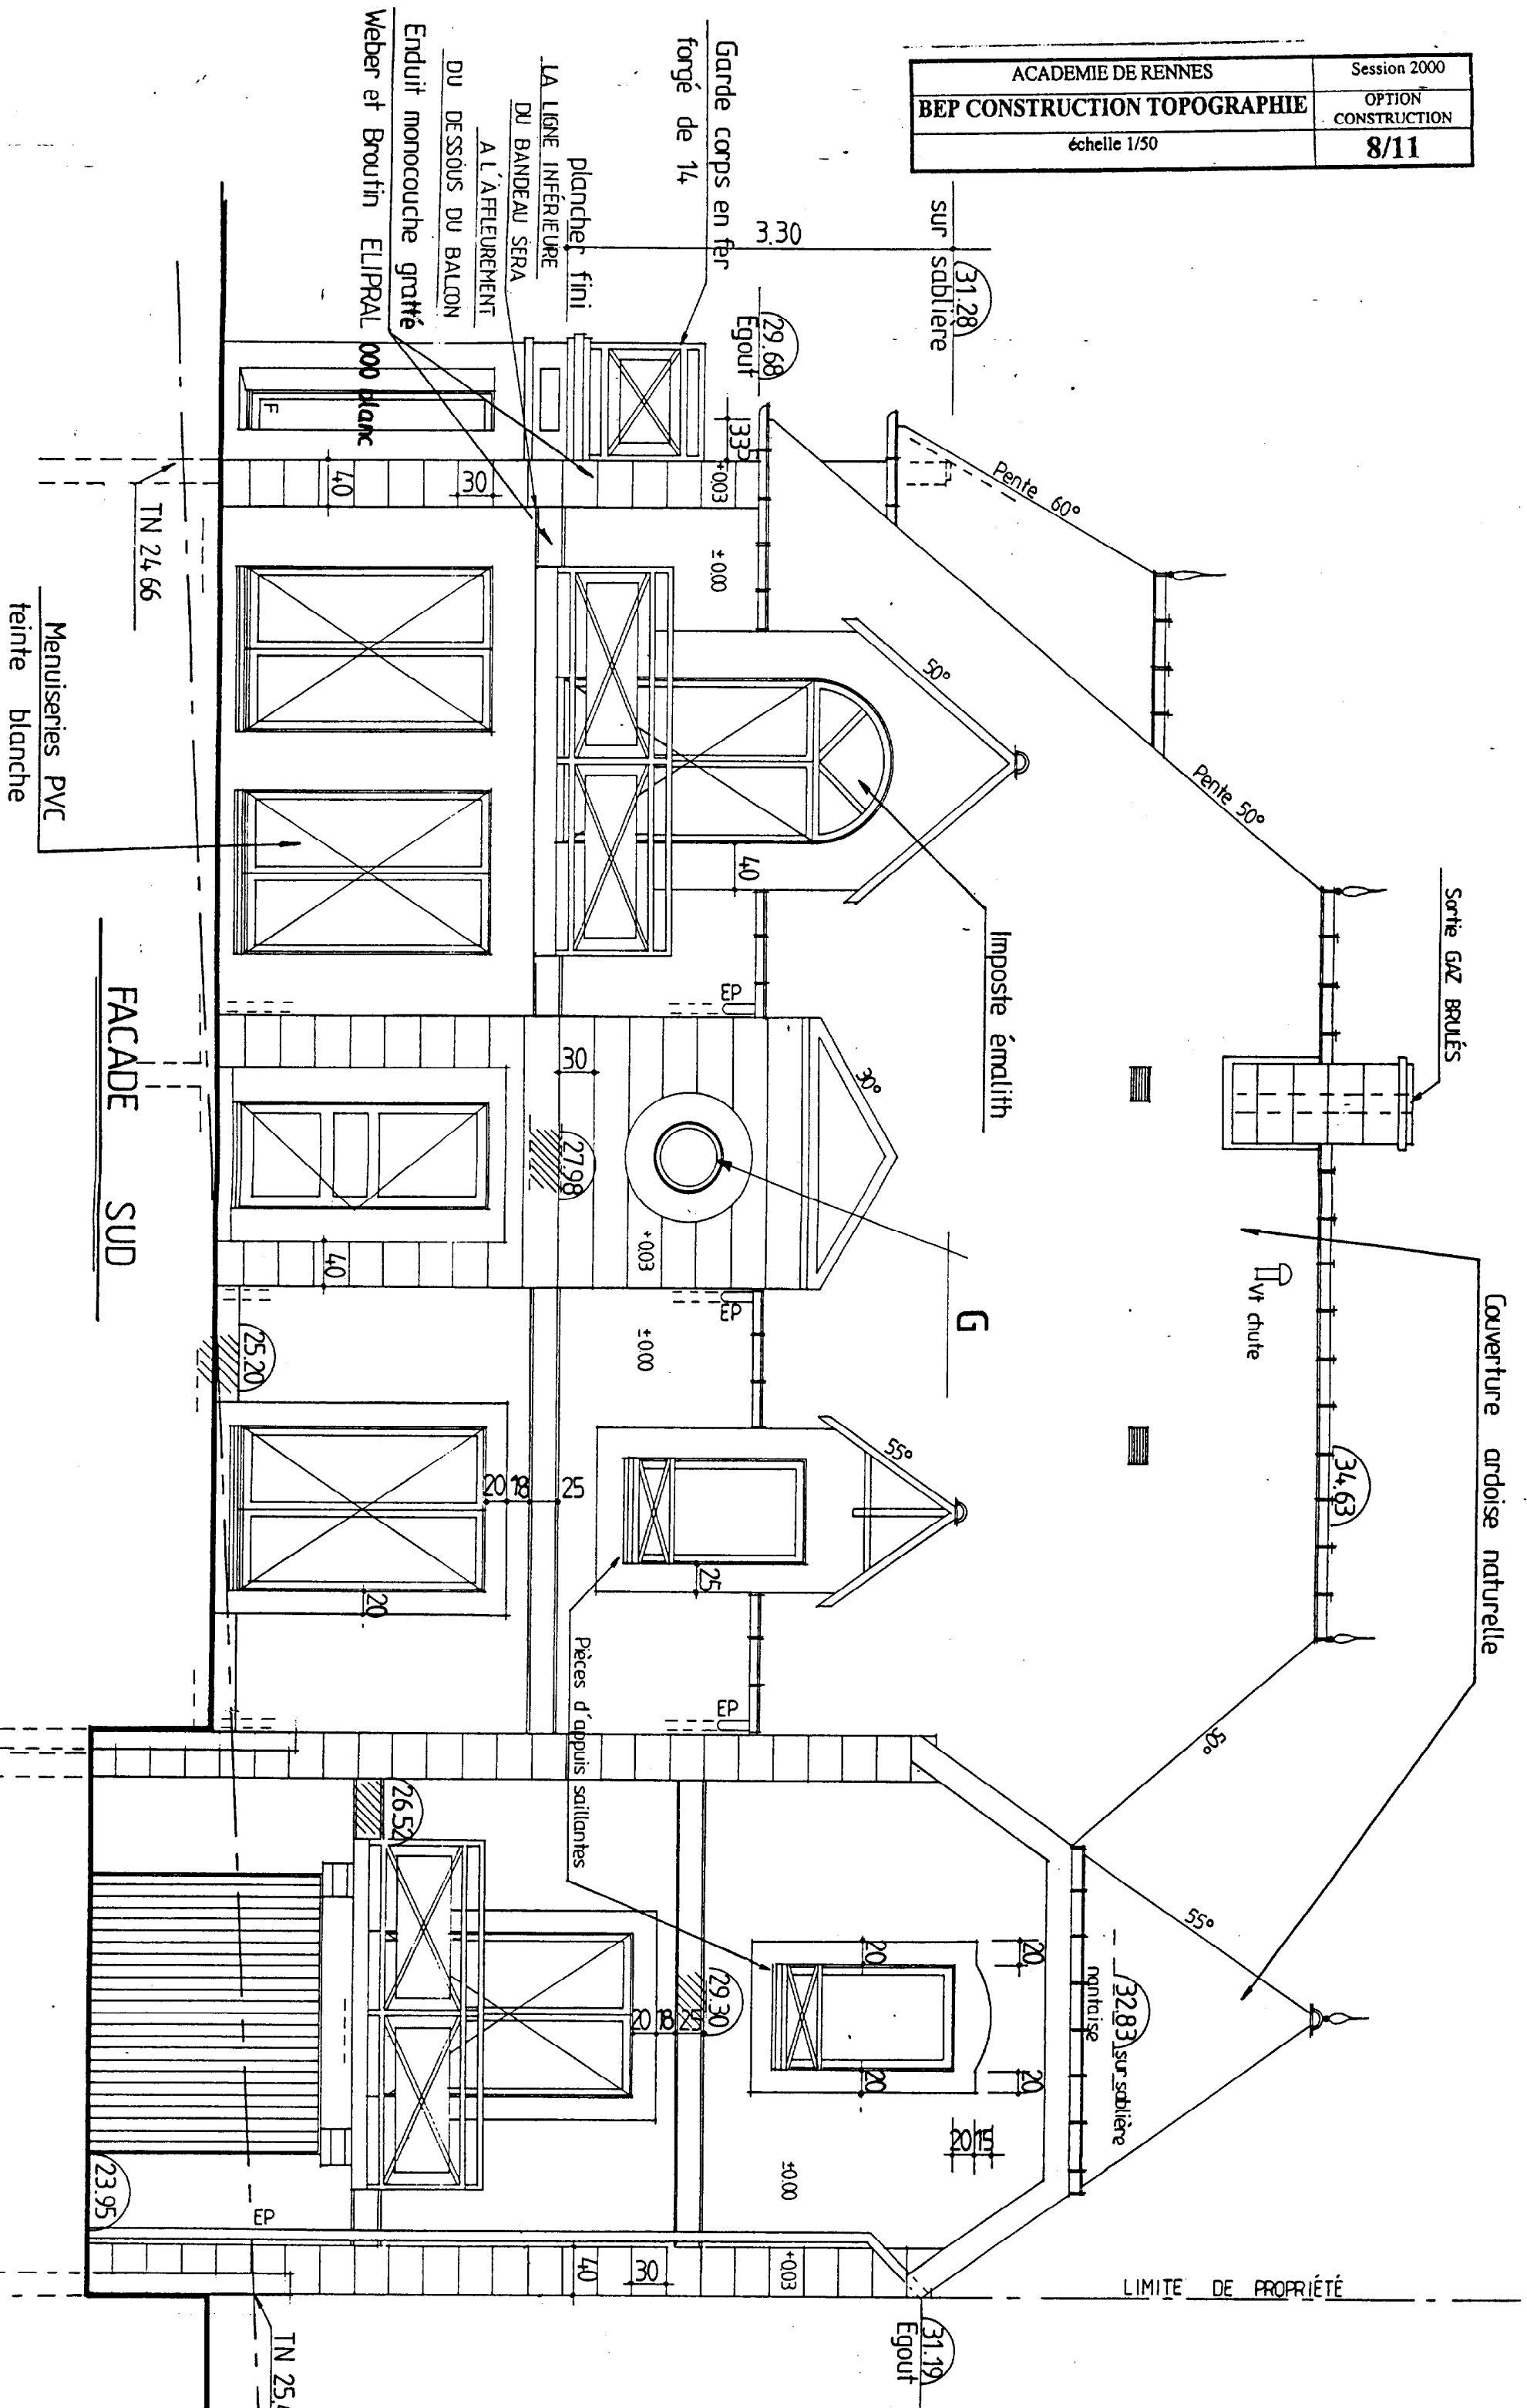

ACADEMIE DE RENNES	Session 2000
BEP CONSTRUCTION TOPOGRAPHIE	OPTION CONSTRUCTION
échelle 1/50	9/11

Enduit monocouche gratté
 sber et Brouin ELIPRAL 044

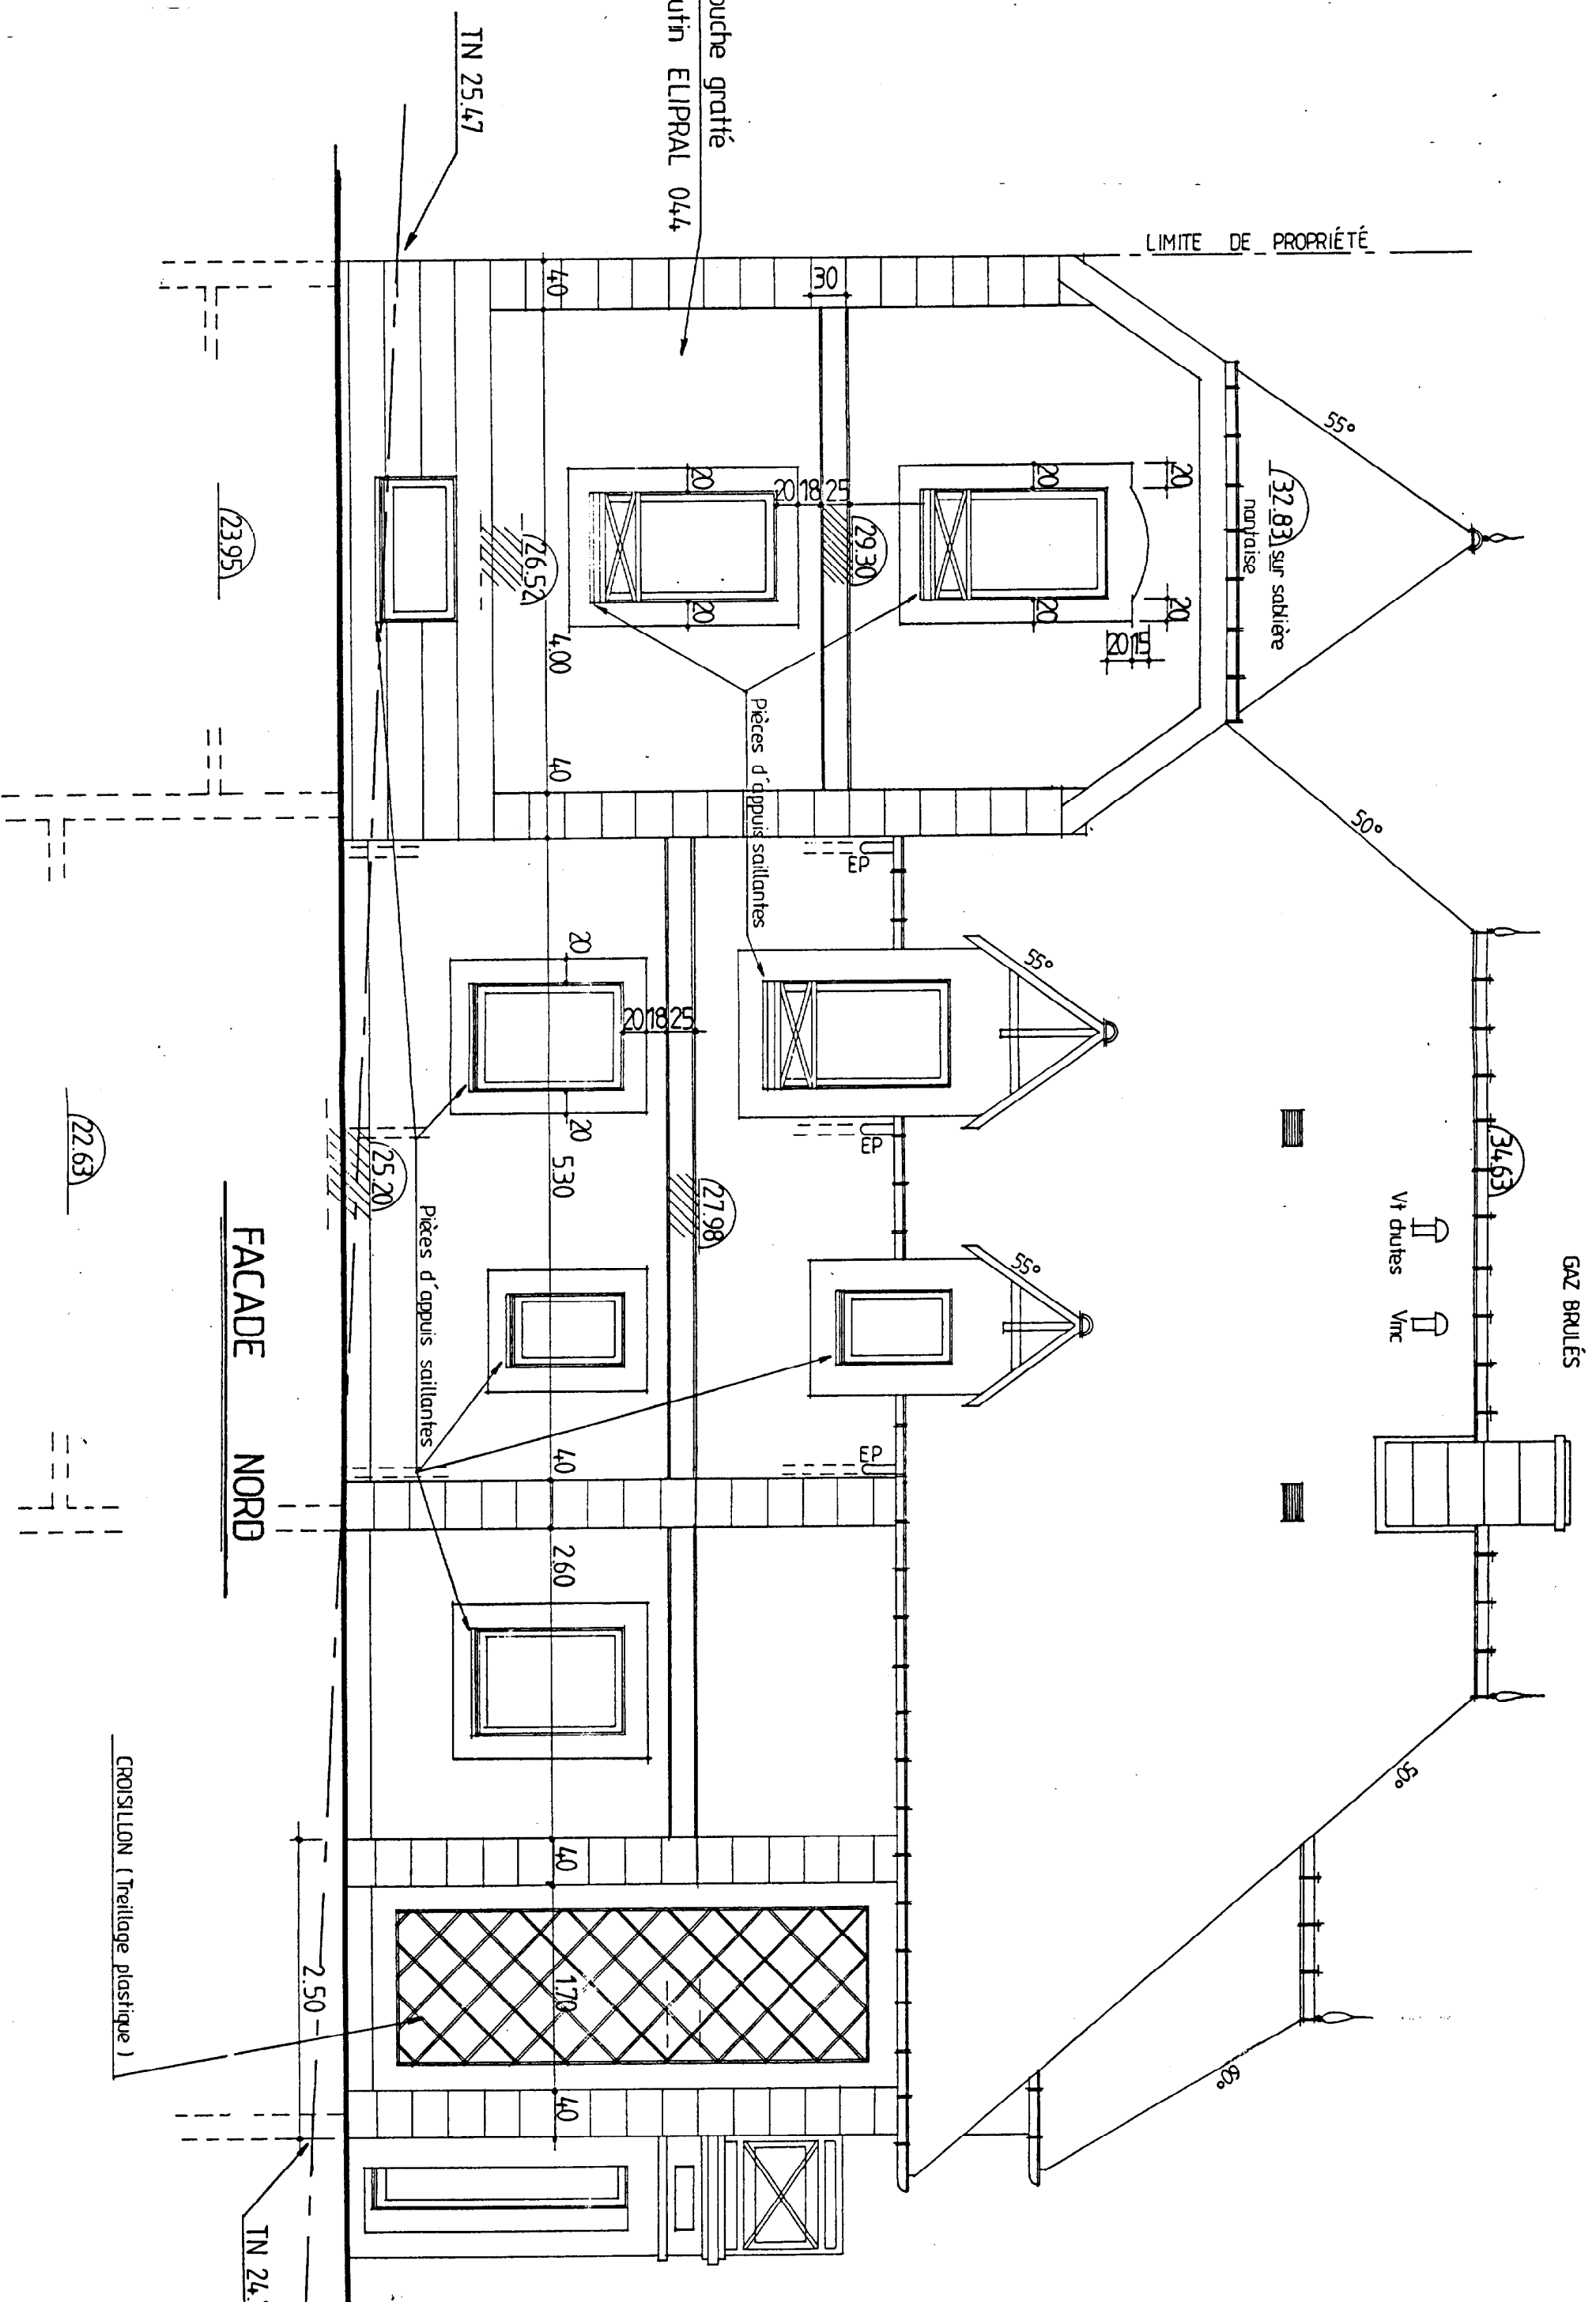

FACADE NORD

CROSSLON (Treillage plastique)

Vitrines
 Vmc

GAZ BRULÉS

LIMITE DE PROPRIÉTÉ

TN 25.47

23.95

22.63

TN 24.7

32.83 sur sablière
 nautaise

34.63

2.50

40

30

55°

50°

55°

55°

50°

55°

26.52

29.30

20

20

20

20

20

40

40

2.60

40

1.70

40

Pièces d'appuis saillantes

Pièces d'appuis saillantes

27.98

EP

EP


EP


EP

EP

Enduit monocouche gratté
 sber et Brouin ELIPRAL 044

ACADEMIE DE RENNES	Sessio. 1998
BEP CONSTRUCTION TOPOGRAPHIE	OPTION CONSTRUCTION
échelle 1/50	10/11

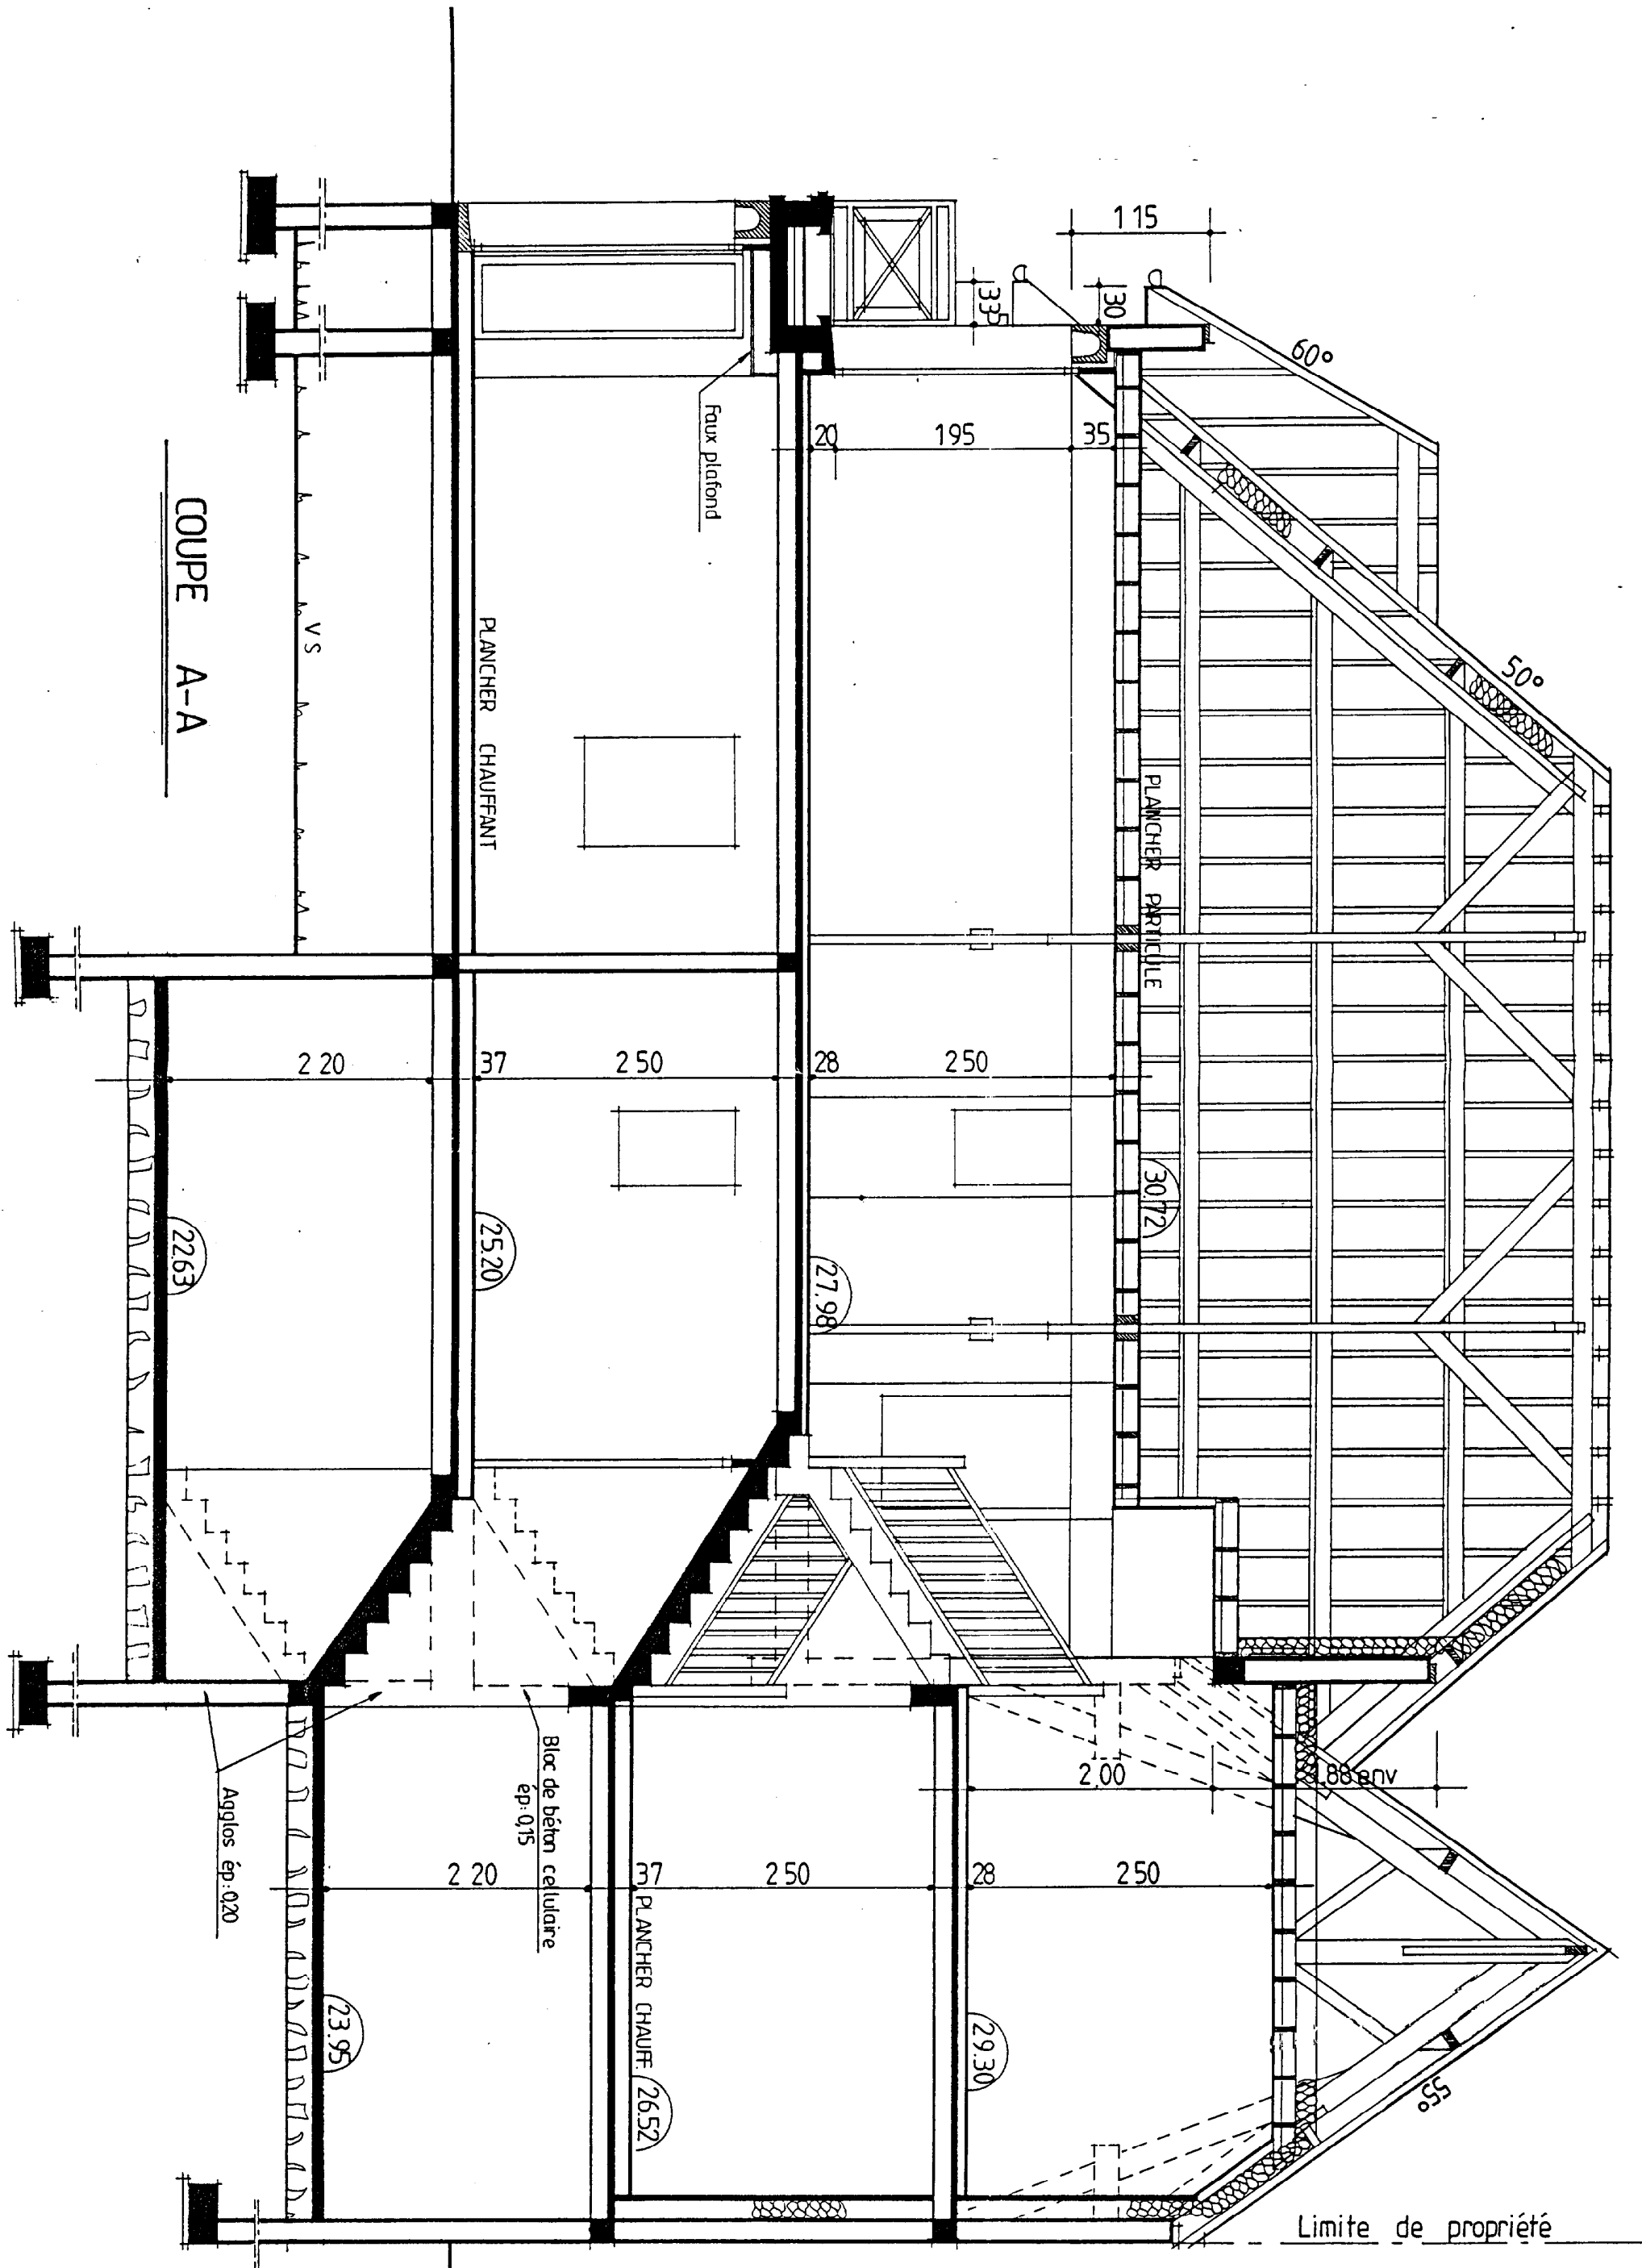

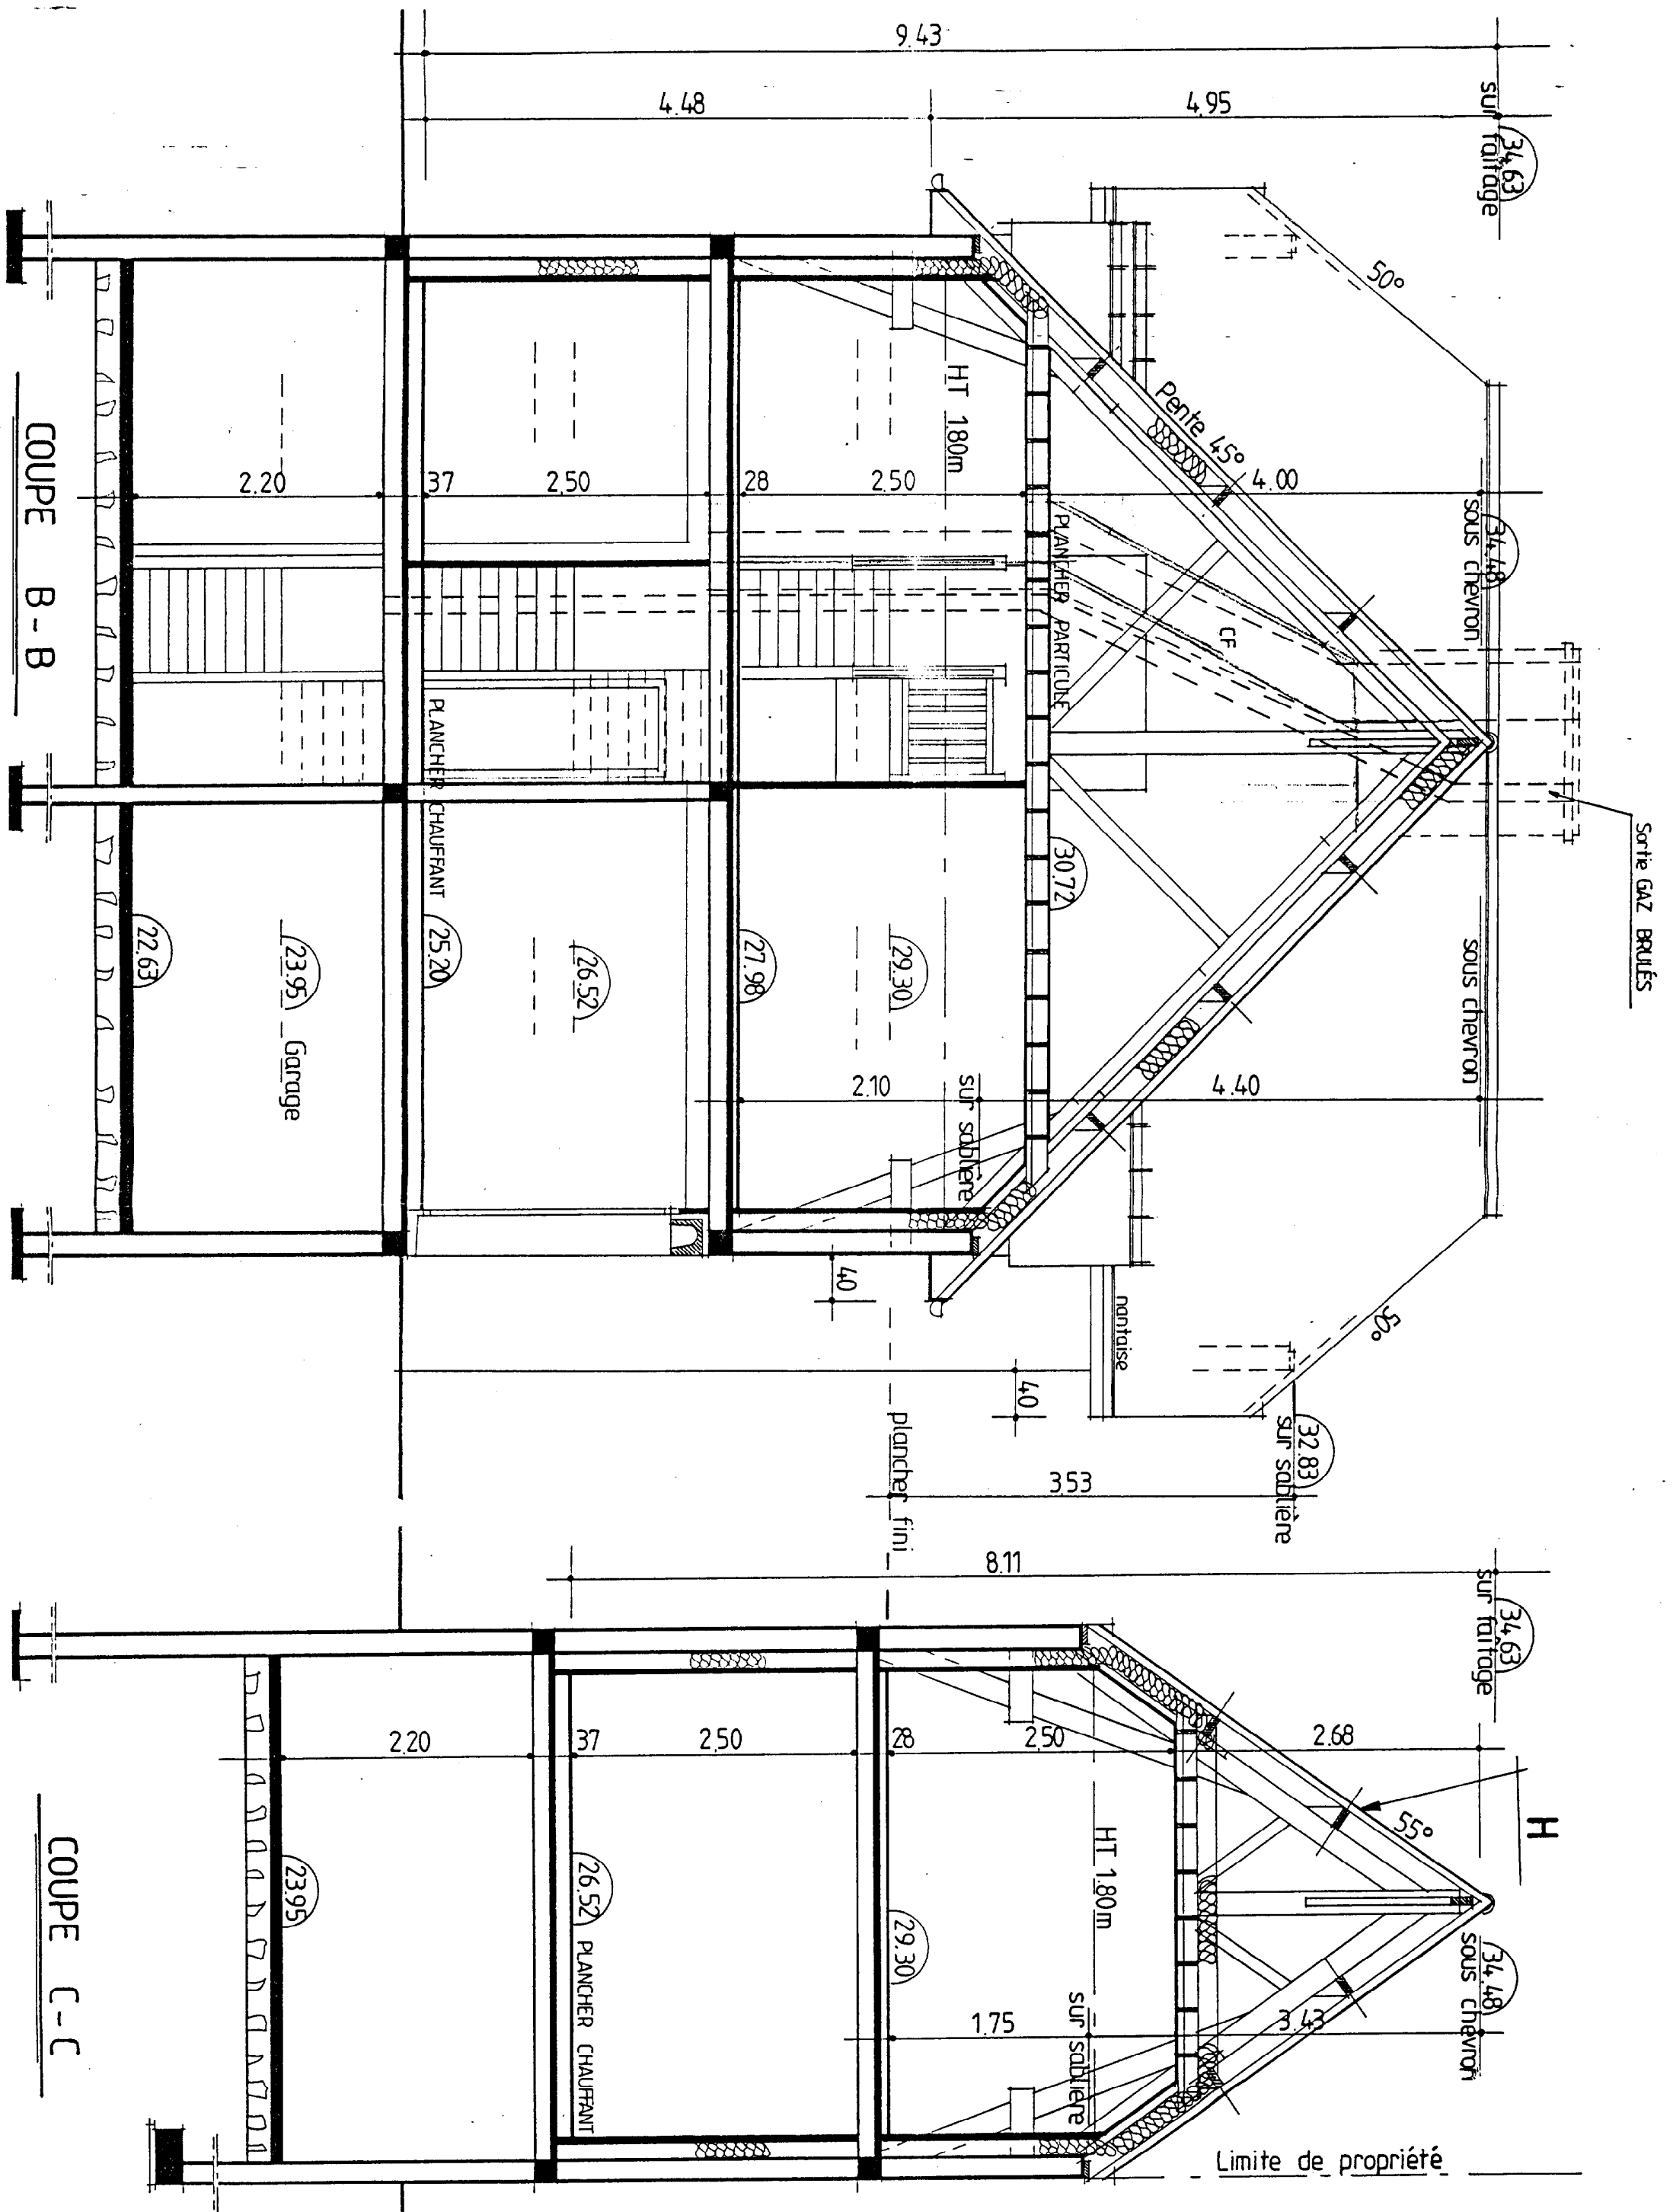

ACADEMIE DE RENNES	Session 2000
BEP CONSTRUCTION TOPOGRAPHIE	OPTION CONSTRUCTION
échelle 1/50	11/11