

**BEP**

# CONSTRUCTION TOPOGRAPHIE

Dominante Construction

**SESSION 2000**

IDENTIFICATION DU DOSSIER

( à remplir par le candidat )

NOM :

Prénom :

Numéro :

# DOSSIER TECHNIQUE

Ce dossier sera ramassé à la fin de chaque épreuve et distribué au candidat avant le début des épreuves suivantes

**DOSSIER PLANS folio**

**DESCRIPTIF folio**

**B.E.P.**

Spécialité : Construction et Topographie Dominante Construction

Code Spécialité : 51 231 02A

Durée :

Session

**2000**

Épreuve :

N° Sujet : 00-2069

Coefficient:

Folio

1 / 11

DEPARTEMENT DU PAS DE CALAIS  
 VILLE DE SAINT LAURENT BLANGY

Le Logement Rural  
**CONSTRUCTION DE  
 16 LOGEMENTS LOCATIFS**

Rue Laurent GERS

D.C.E

INDICE


1

dates	MODIFICATIONS


ECHELLE:

VISAS	Architecte	Maitre de l'ouvrage	Administration

**saint-laurent-blangy**

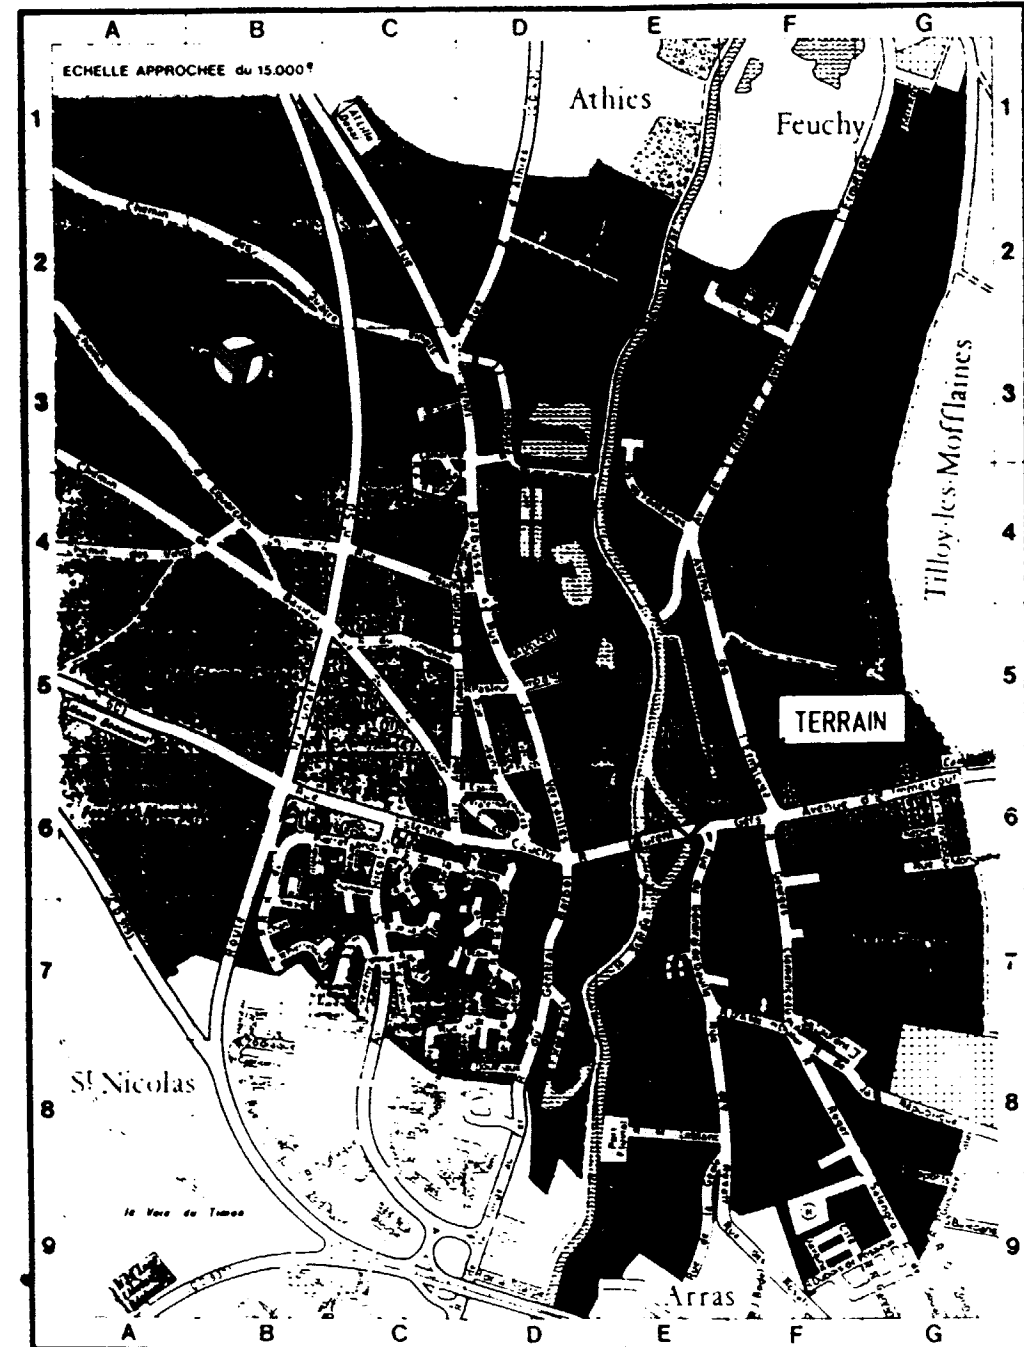

**SITUATION**

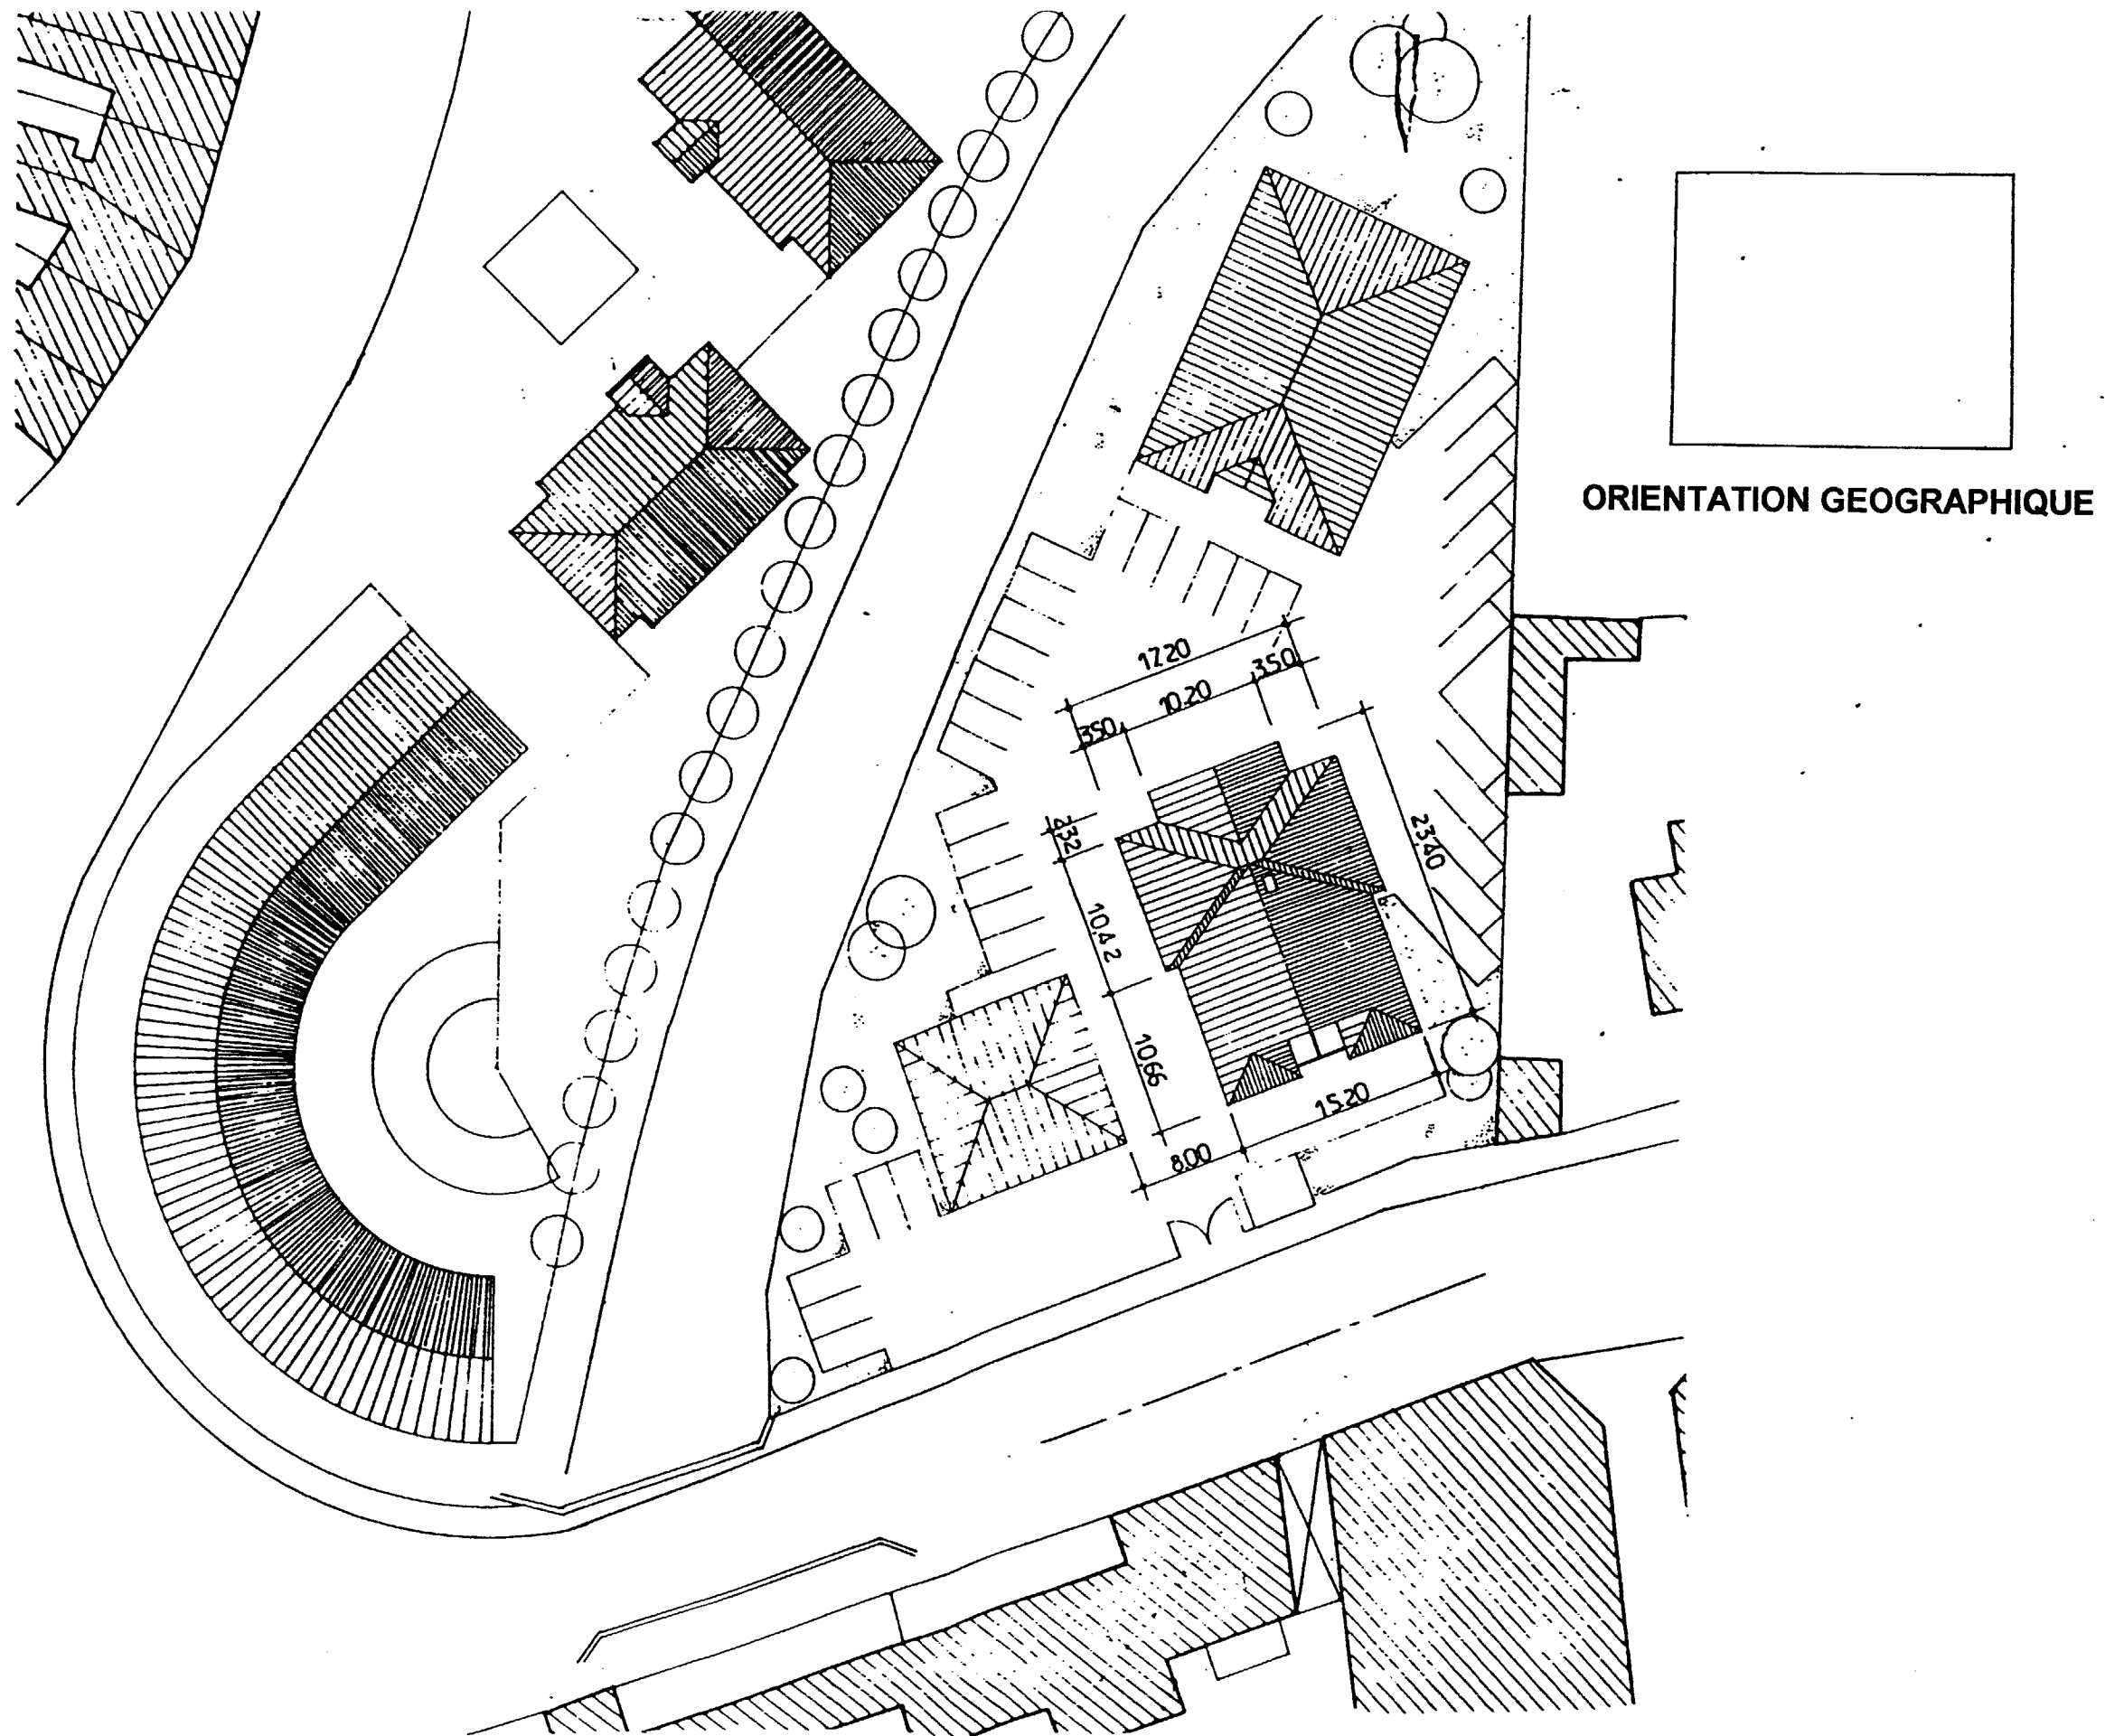

**PLAN MASSE**



FACADE SUD

4

DEPARTEMENT DU PAS DE CALAIS  
 VILLE DE SAINT LAURENT BLANGY  
 Le Logement Rural  
 CONSTRUCTION DE  
 16 LOGEMENTS LOCATIFS  
 Rue Laurent GERS

D.C.E

aff:92 08	INDICE 6																						
<table border="1"> <thead> <tr> <th>DATE</th> <th>MODIFICATION</th> </tr> </thead> <tbody> <tr><td> </td><td> </td></tr> <tr><td> </td><td> </td></tr> <tr><td> </td><td> </td></tr> <tr><td> </td><td> </td></tr> <tr><td> </td><td> </td></tr> <tr><td> </td><td> </td></tr> <tr><td> </td><td> </td></tr> <tr><td> </td><td> </td></tr> <tr><td> </td><td> </td></tr> <tr><td> </td><td> </td></tr> </tbody> </table>		DATE	MODIFICATION																				
DATE	MODIFICATION																						

FACADE  
 ECHELLE: 1/50


VISAS	Architecte	Maitre de l'ouvrage	Administration



FACADE NORD


5

DEPARTEMENT DU PAS DE CALAIS VILLE DE SAINT LAURENT BLANGY  Le Logement Rural <b>CONSTRUCTION DE          16 LOGEMENTS LOCATIFS</b>  Rue Laurent GERS													
D.C.E													
aff:92 08	INDICE <span style="font-size: 24px; border: 1px solid black; border-radius: 50%; padding: 5px;">7</span>	<b>FACADE</b>  ECHELLE:											
<table border="1" style="width: 100%; border-collapse: collapse;"> <tr> <td style="width: 50%;"><small>DATE</small></td> <td style="width: 50%;"><small>MAÎTRE D'ŒUVRE</small></td> </tr> <tr> <td> </td> <td> </td> </tr> <tr> <td> </td> <td> </td> </tr> <tr> <td> </td> <td> </td> </tr> <tr> <td> </td> <td> </td> </tr> </table>				<small>DATE</small>	<small>MAÎTRE D'ŒUVRE</small>								
<small>DATE</small>	<small>MAÎTRE D'ŒUVRE</small>												
<small>VISAS</small>	<small>Architecte</small>	<small>Maître de l'ouvrage</small>	<small>Administration</small>										

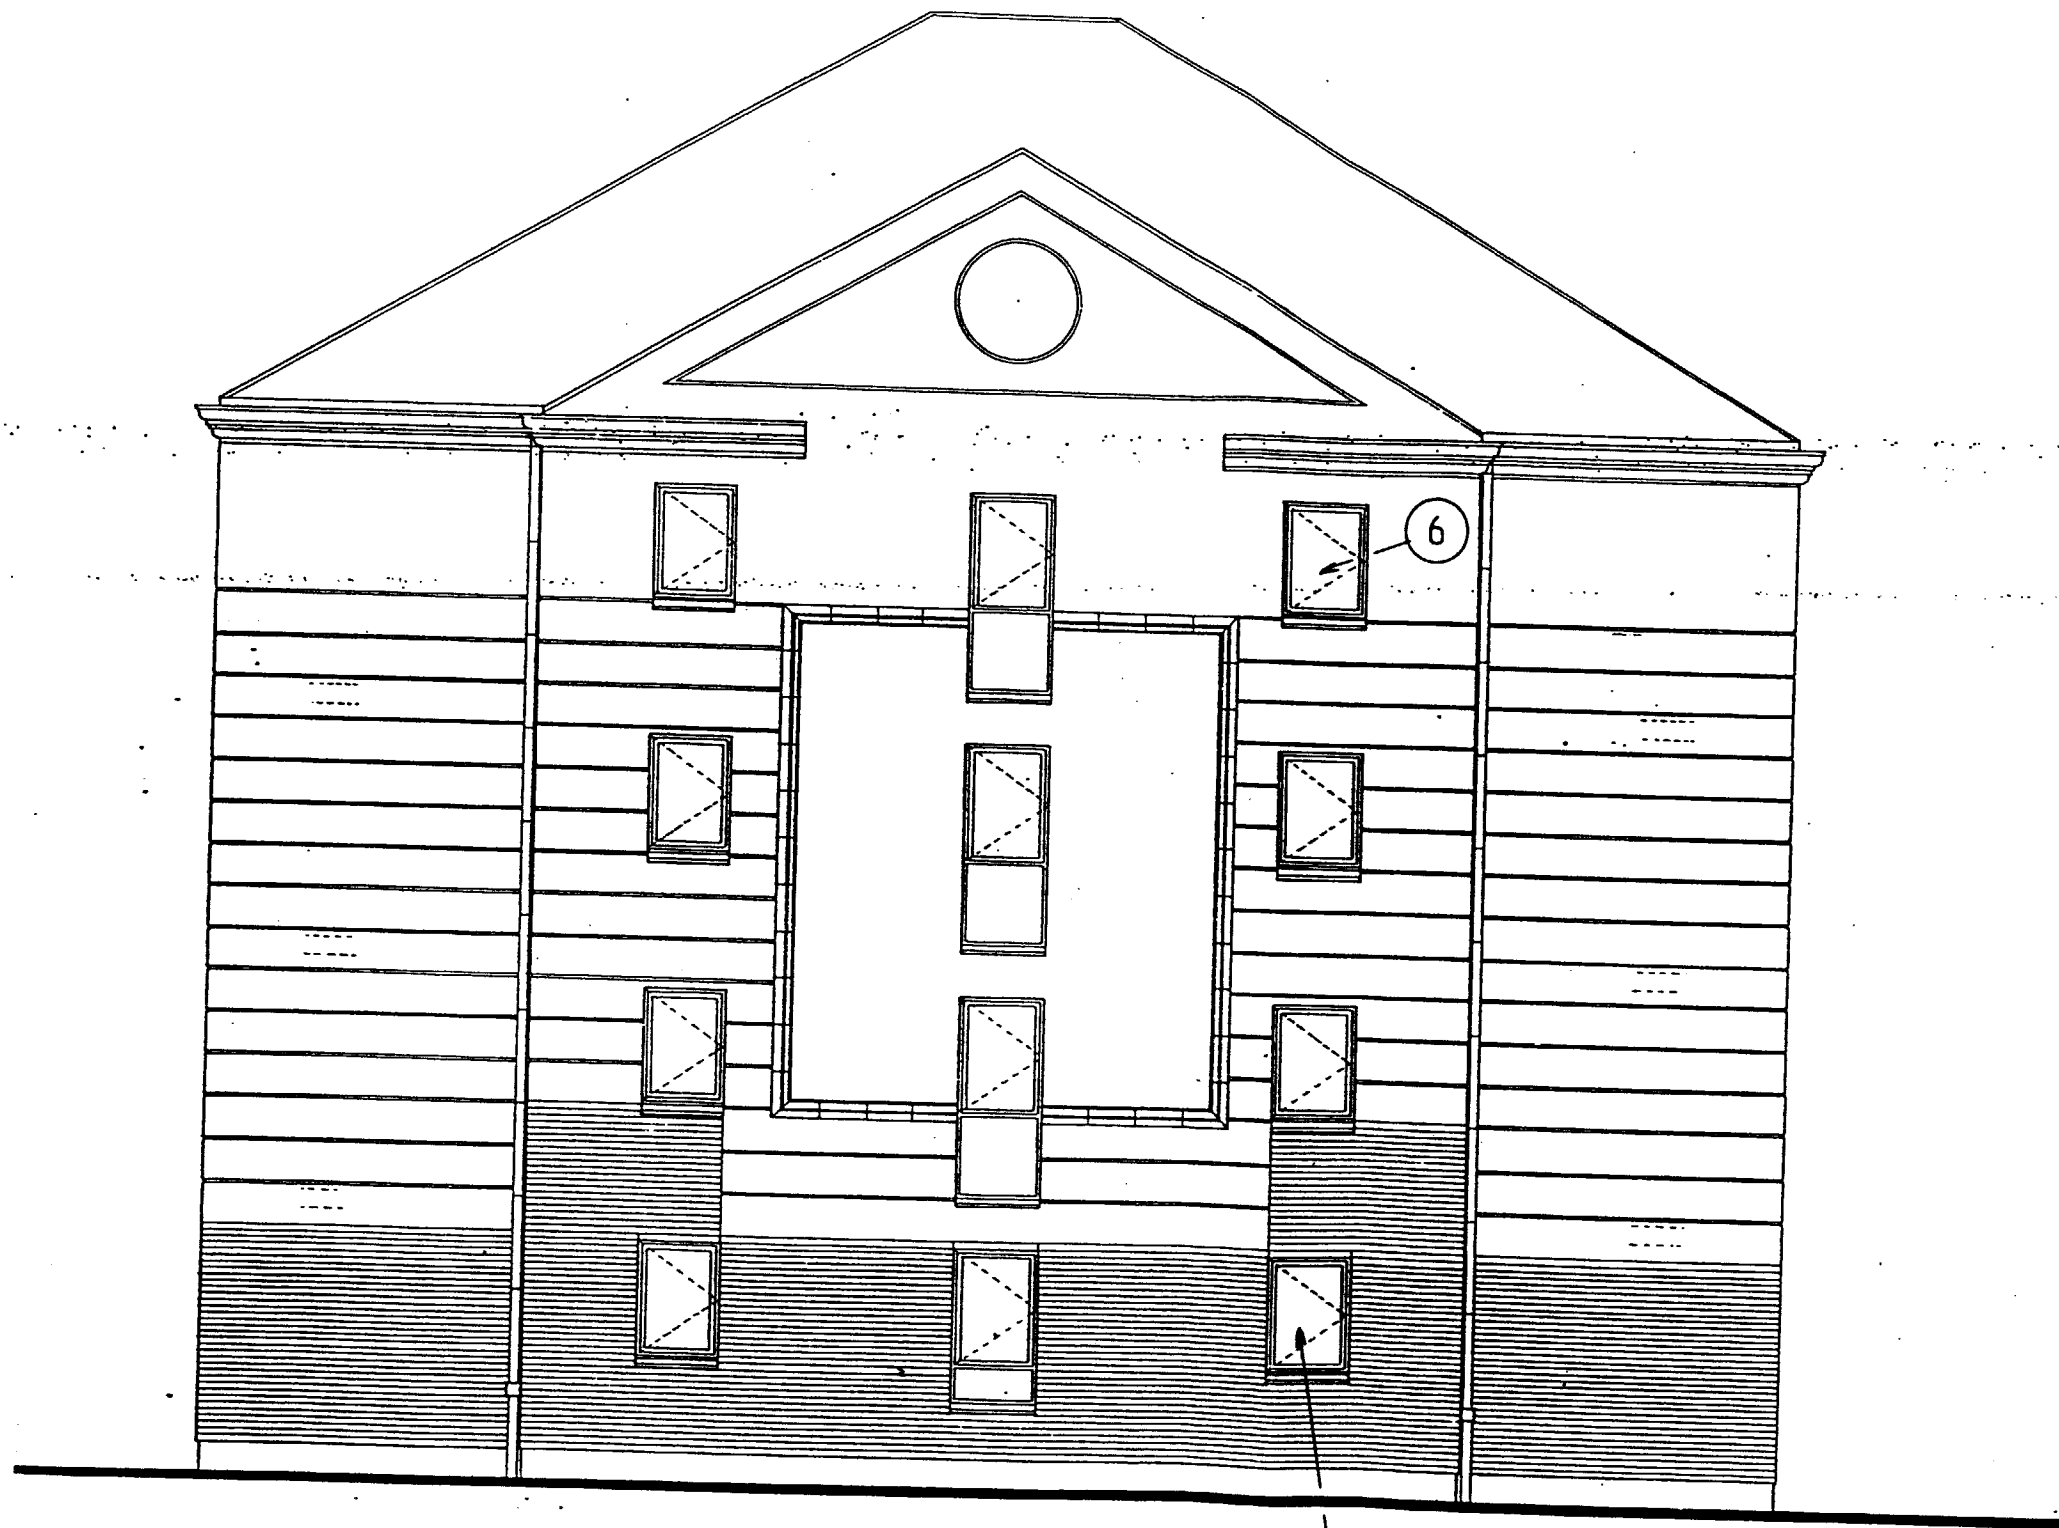

FACADE OUEST

DEPARTEMENT DU PAS DE CALAIS VILLE DE SAINT LAURENT BLANGY  Le Logement Rural <b>CONSTRUCTION DE          16 LOGEMENTS LOCATIFS</b>  Rue Laurent GERS																			
D.C.E																			
aff:92 08	INDICE <b>7</b>	<b>FACADE</b>  ECHELLE:																	
<table border="1" style="width: 100%; border-collapse: collapse;"> <thead> <tr> <th style="width: 5%;">Date</th> <th style="width: 5%;">MODIFICATION</th> </tr> </thead> <tbody> <tr><td> </td><td> </td></tr> <tr><td> </td><td> </td></tr> <tr><td> </td><td> </td></tr> <tr><td> </td><td> </td></tr> <tr><td> </td><td> </td></tr> <tr><td> </td><td> </td></tr> <tr><td> </td><td> </td></tr> <tr><td> </td><td> </td></tr> </tbody> </table>				Date	MODIFICATION														
Date	MODIFICATION																		
VISAS	Architecte	Maître de l'ouvrage	Administration																

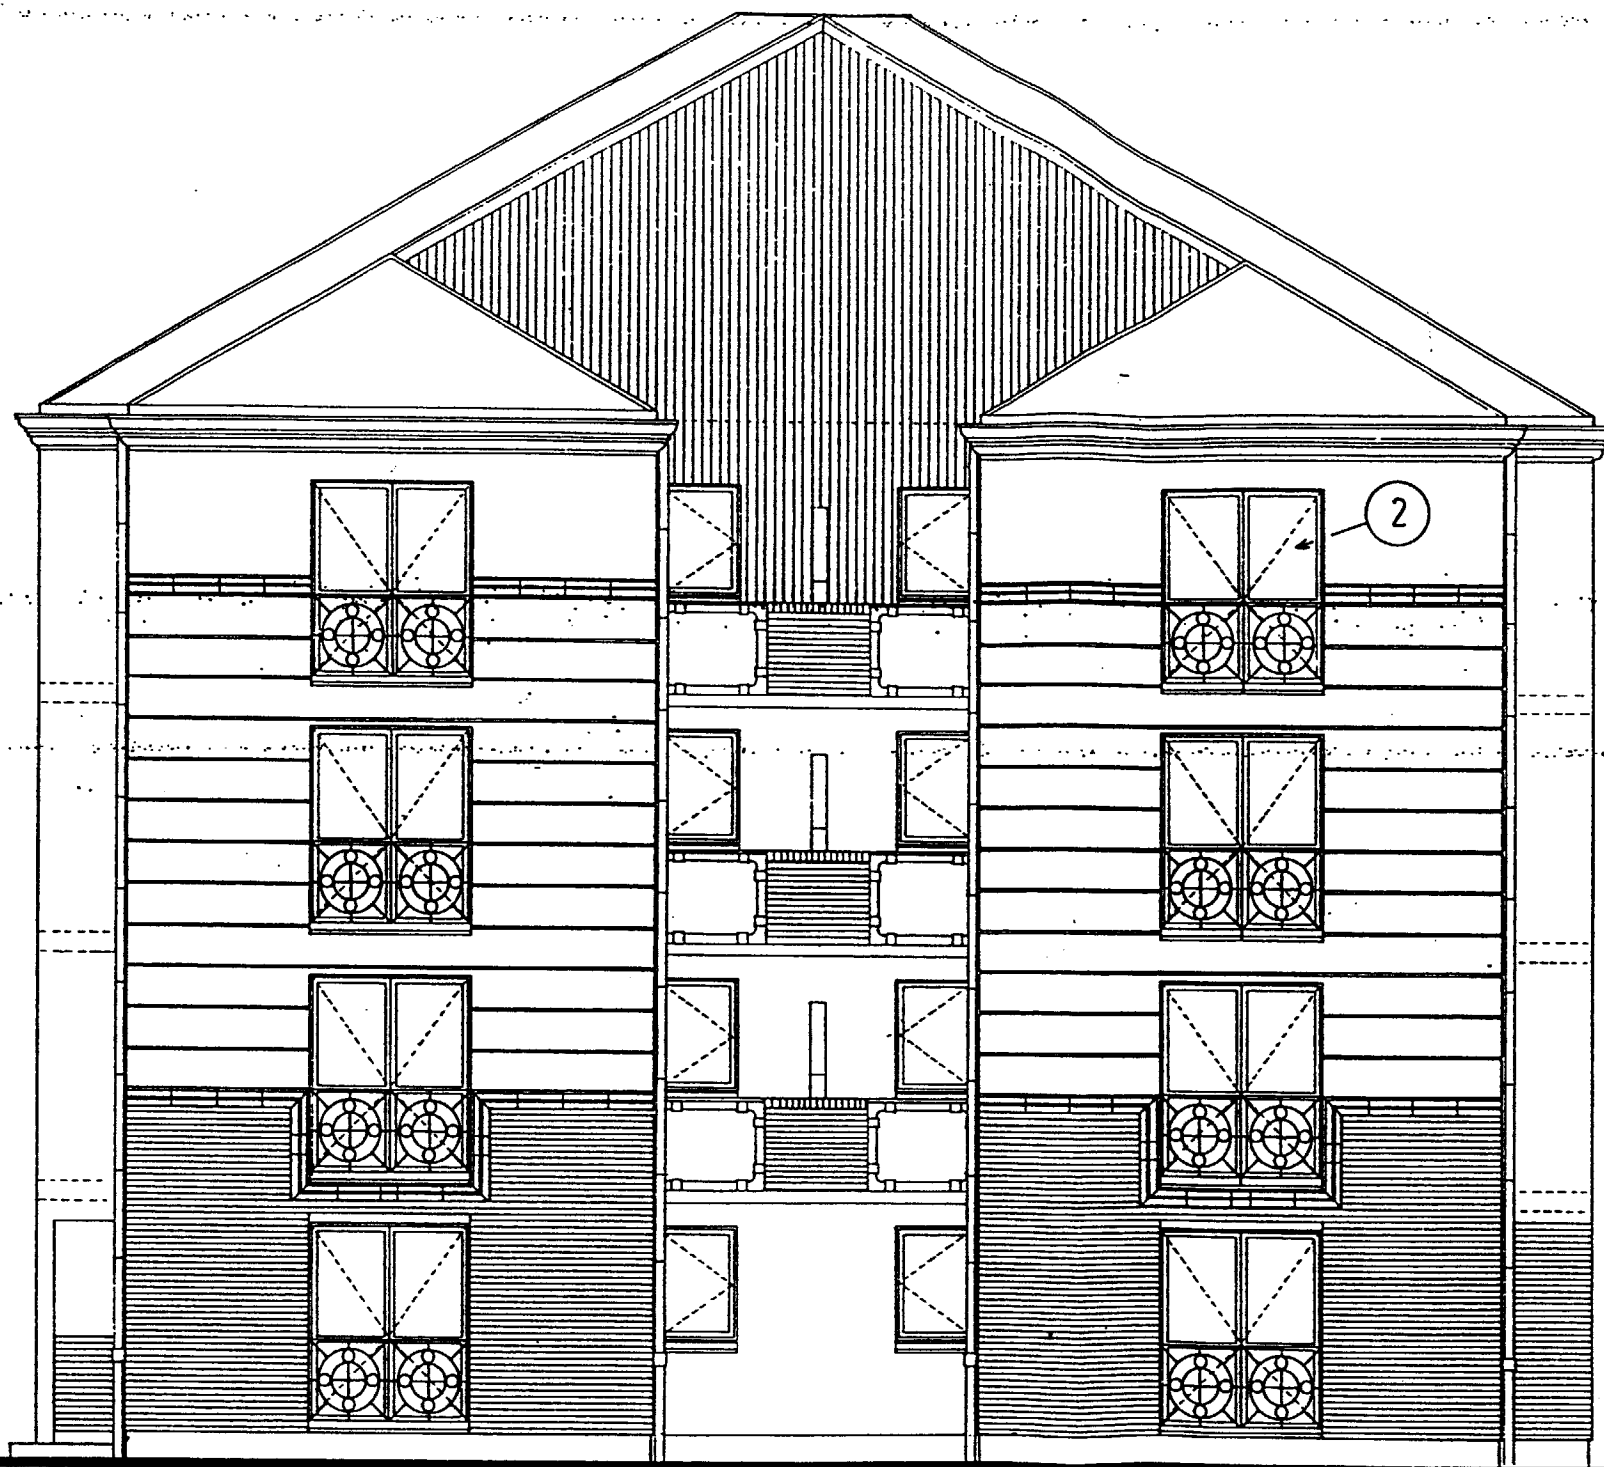

FACADE EST


DEPARTEMENT DU PAS DE CALAIS  
 VILLE DE SAINT LAURENT BLANGY  
 Le Logement Rural  
 CONSTRUCTION DE  
 16 LOGEMENTS LOCATIFS

D.C.E

aff:92 08	INDICE 6
MODIFICATION	

FACADE  
 ECHELLE:

VISAS	Architecte	Maitre de l'ouvrage	Administration

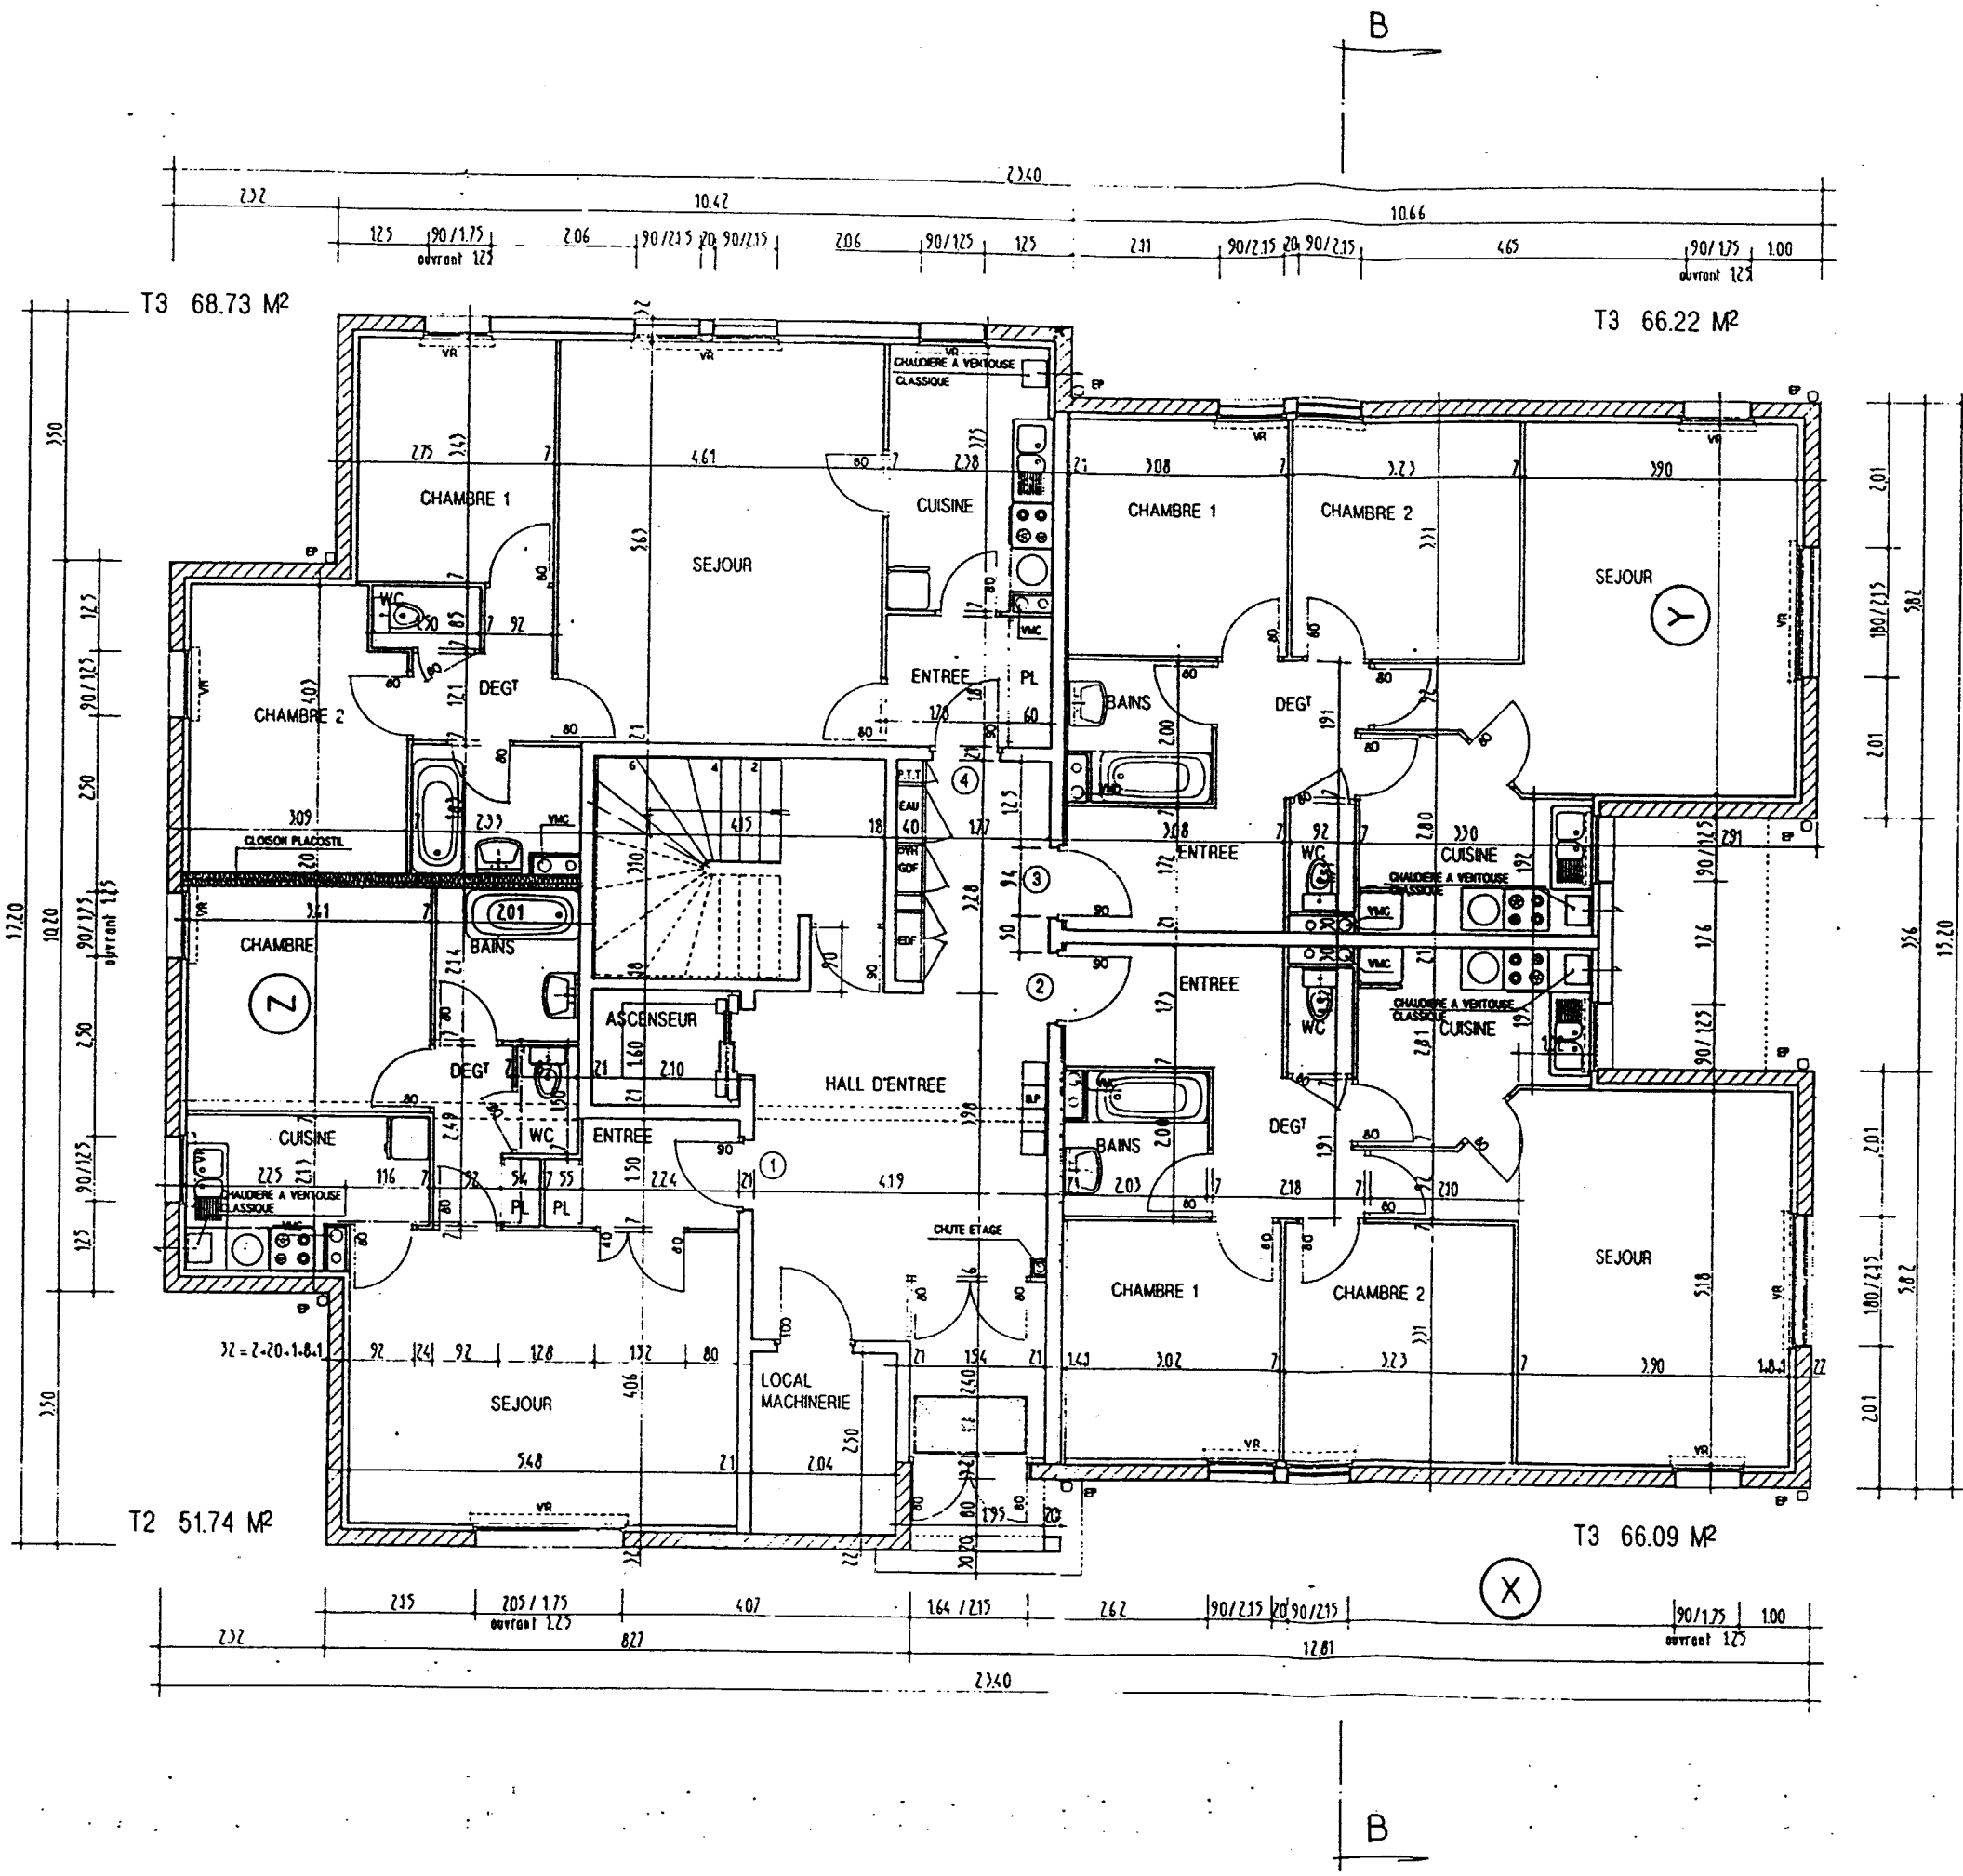


DEPARTEMENT DU PAS DE CALAIS  
 VILLE DE SAINT LAURENT BLANGY  
 Le Logement Rural  
**CONSTRUCTION DE 16 LOGEMENTS LOCATIFS**

D.C.E

E 92 08	INDICE <b>3</b>	<b>REZ DE CHAUSSEE</b>
E.CHELLE:		
VISAS	Architecte	Maire de Louvage
		Administration



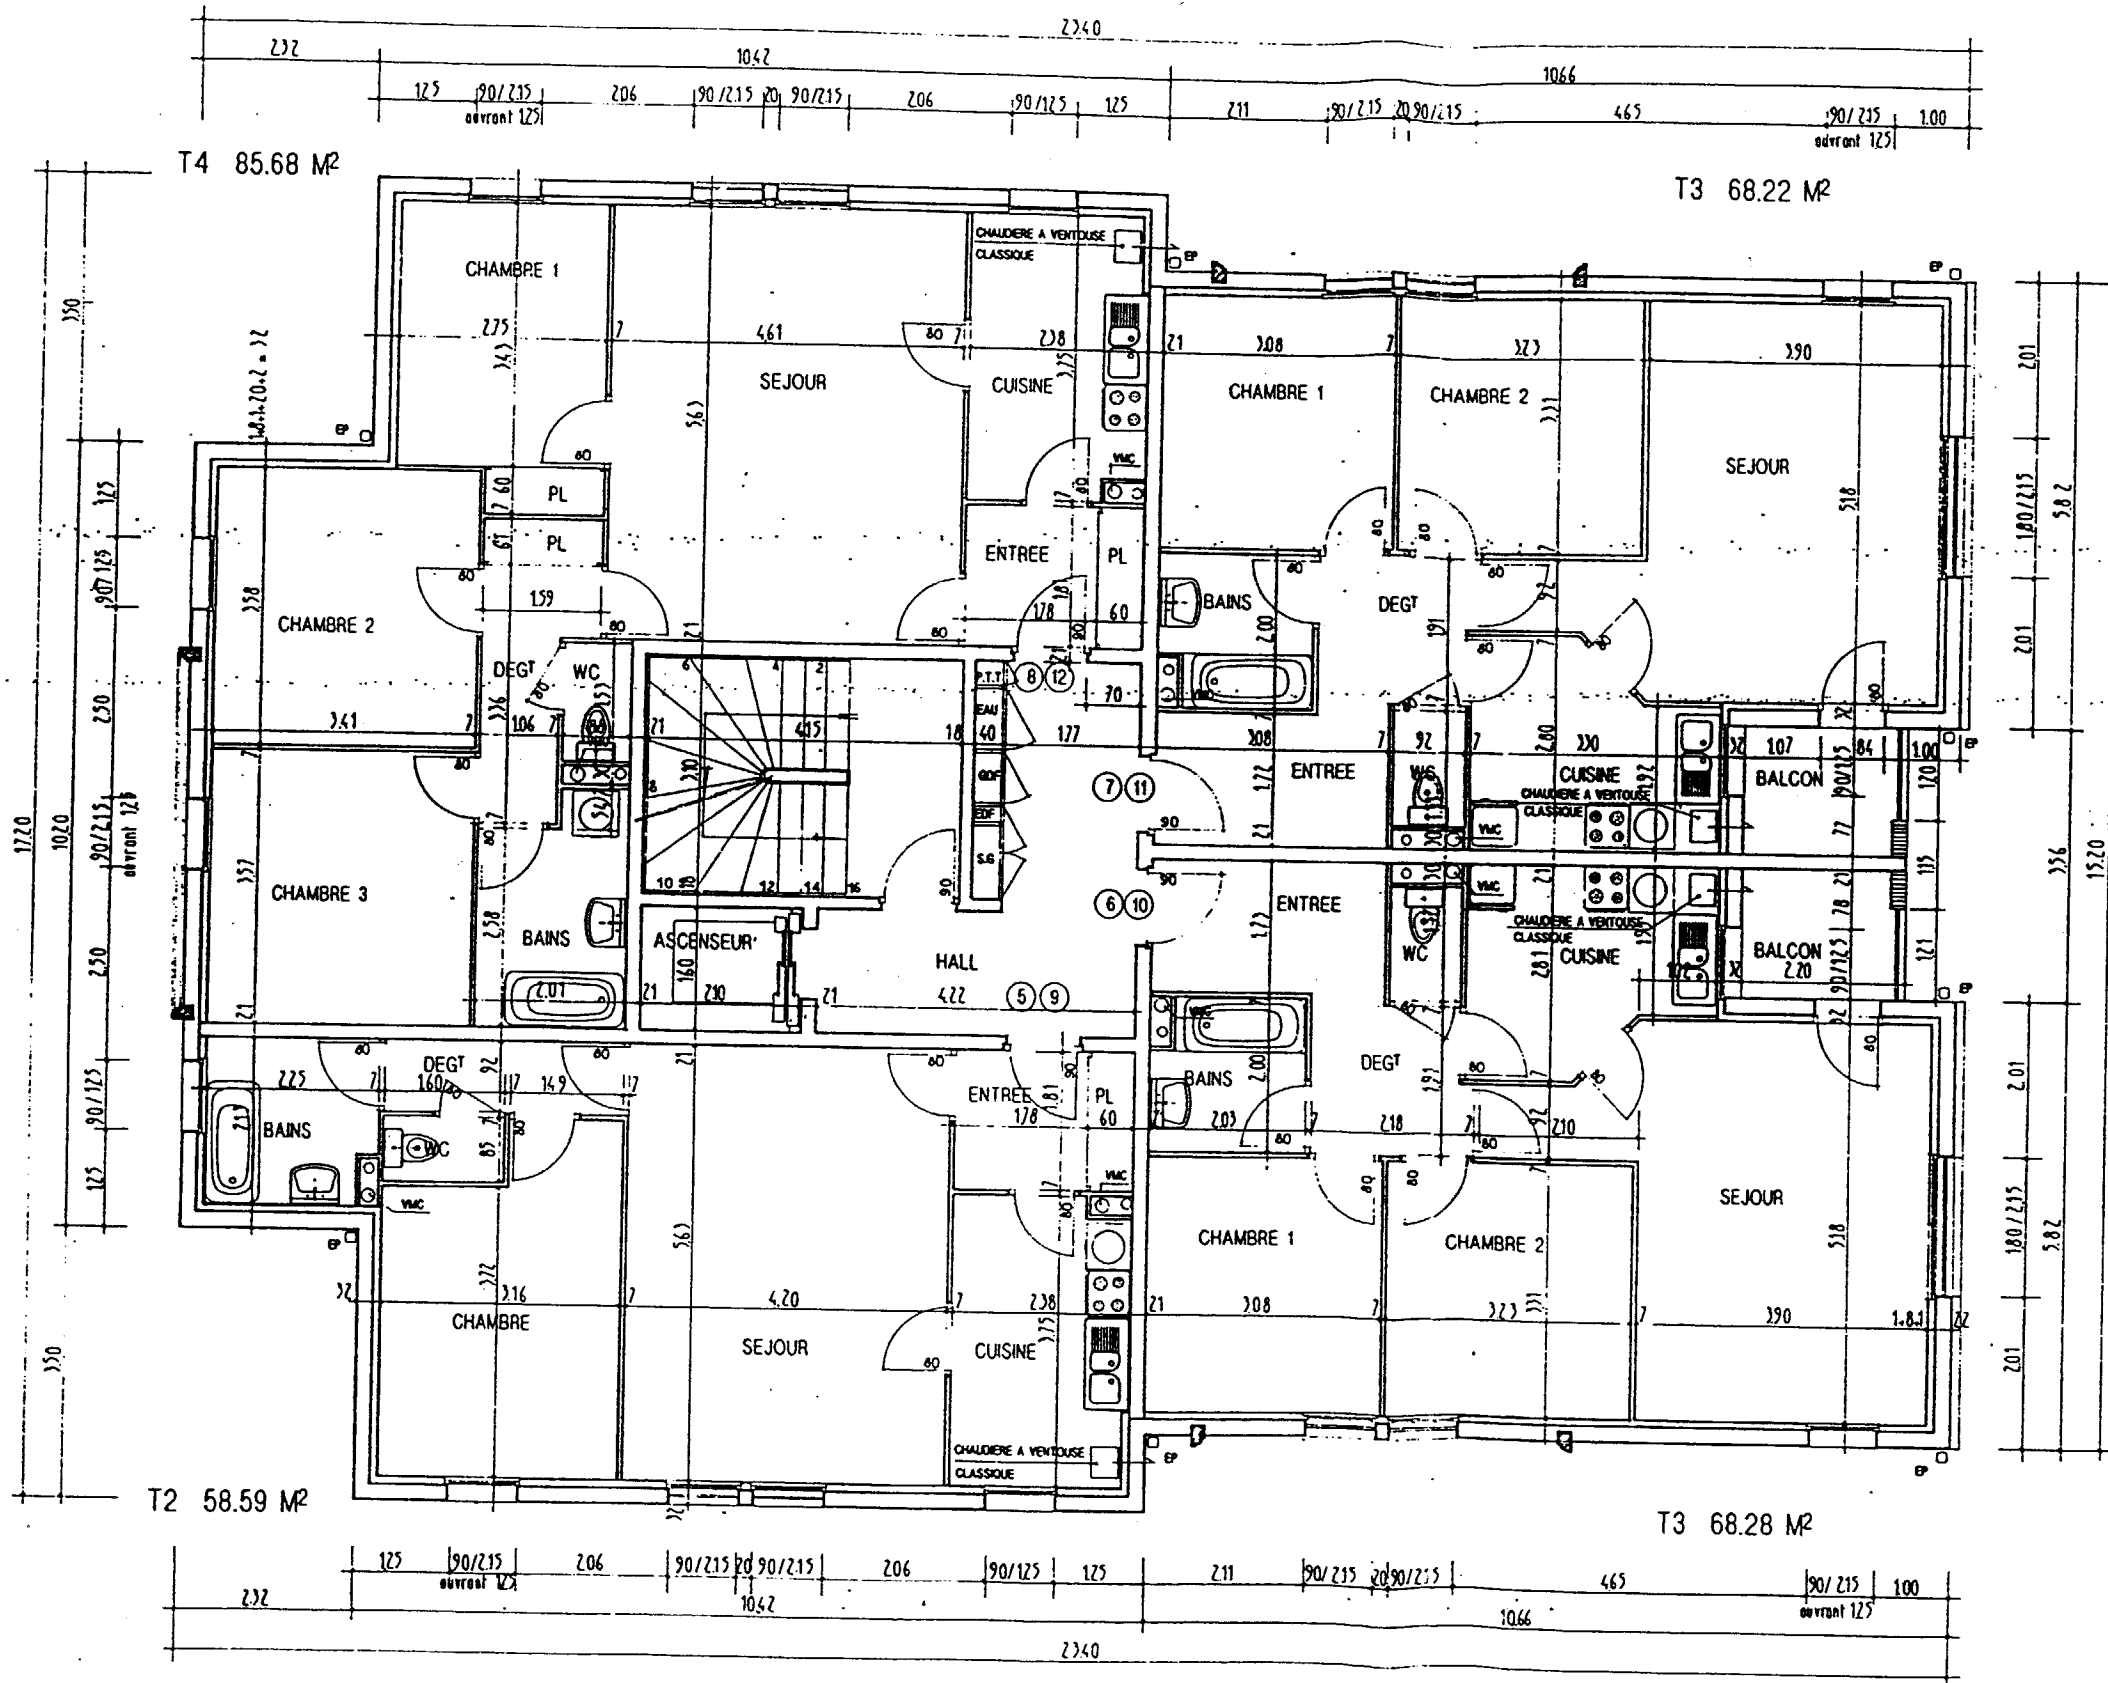


DEPARTEMENT DU PAS DE CALAIS  
 VILLE DE SAINT LAURENT BLANGY

Le Logement Rural  
**CONSTRUCTION DE  
 16 LOGEMENTS LOCATIFS**

**D.C.E**

255/92 08	INDICE <b>4</b>
ETAGE 1 - 2	
ECHELLE:	

VISAS	Architecte	Maitre de l'ouvrage	Administration

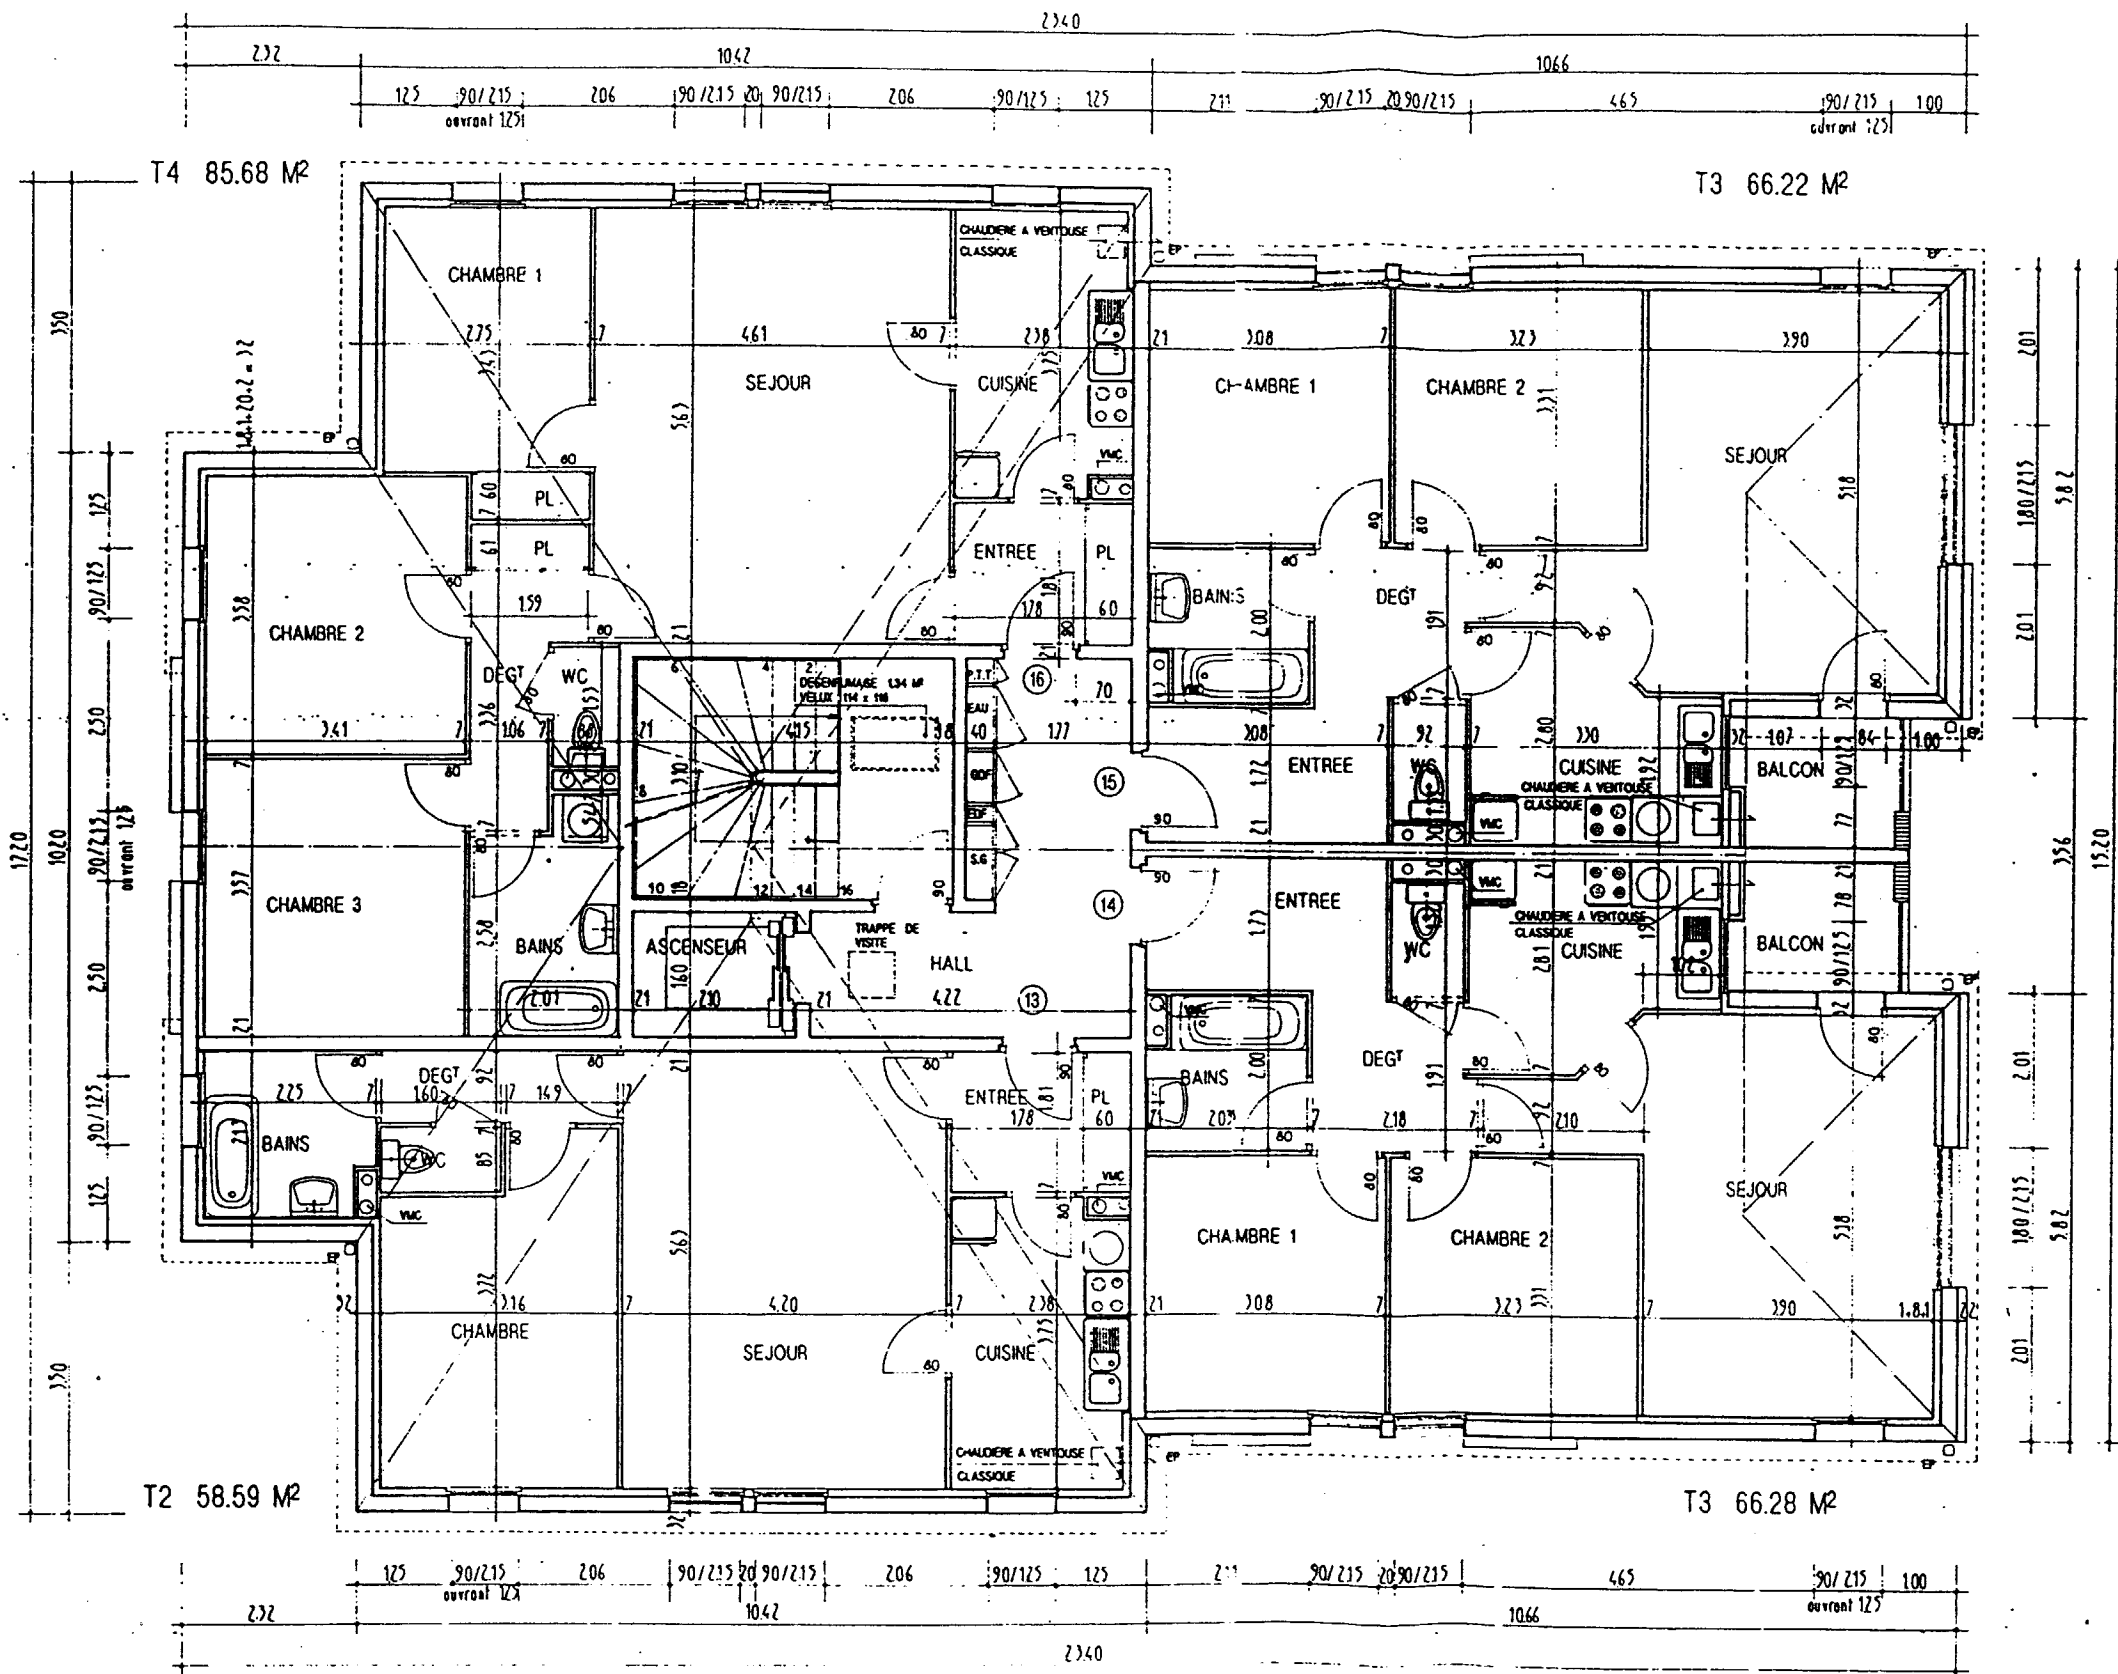

DEPARTEMENT DU PAS DE CALAIS  
VILLE DE SAINT LAURENT BLANGY

Le Logement Rural  
**CONSTRUCTION DE  
16 LOGEMENTS LOCATIFS**

**D.C.E**

200 92 08

5

**ETAGE 3**

ÉCHELLE

VISAS	Architecte	Maitre de l'ouvrage	Administrateur

Le Logement Rural  
**CONSTRUCTION DE  
16 LOGEMENTS LOCATIFS**

D.C.E.


aff:92 08

INDICE  
**8**


COUPE AA - BB

ECHELLE: 1/50


VISAS	Architecte	Maître de l'ouvrage	Administration

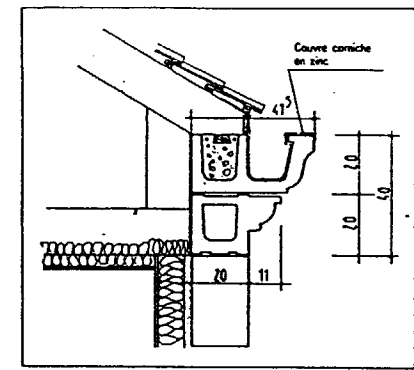

DETAIL A

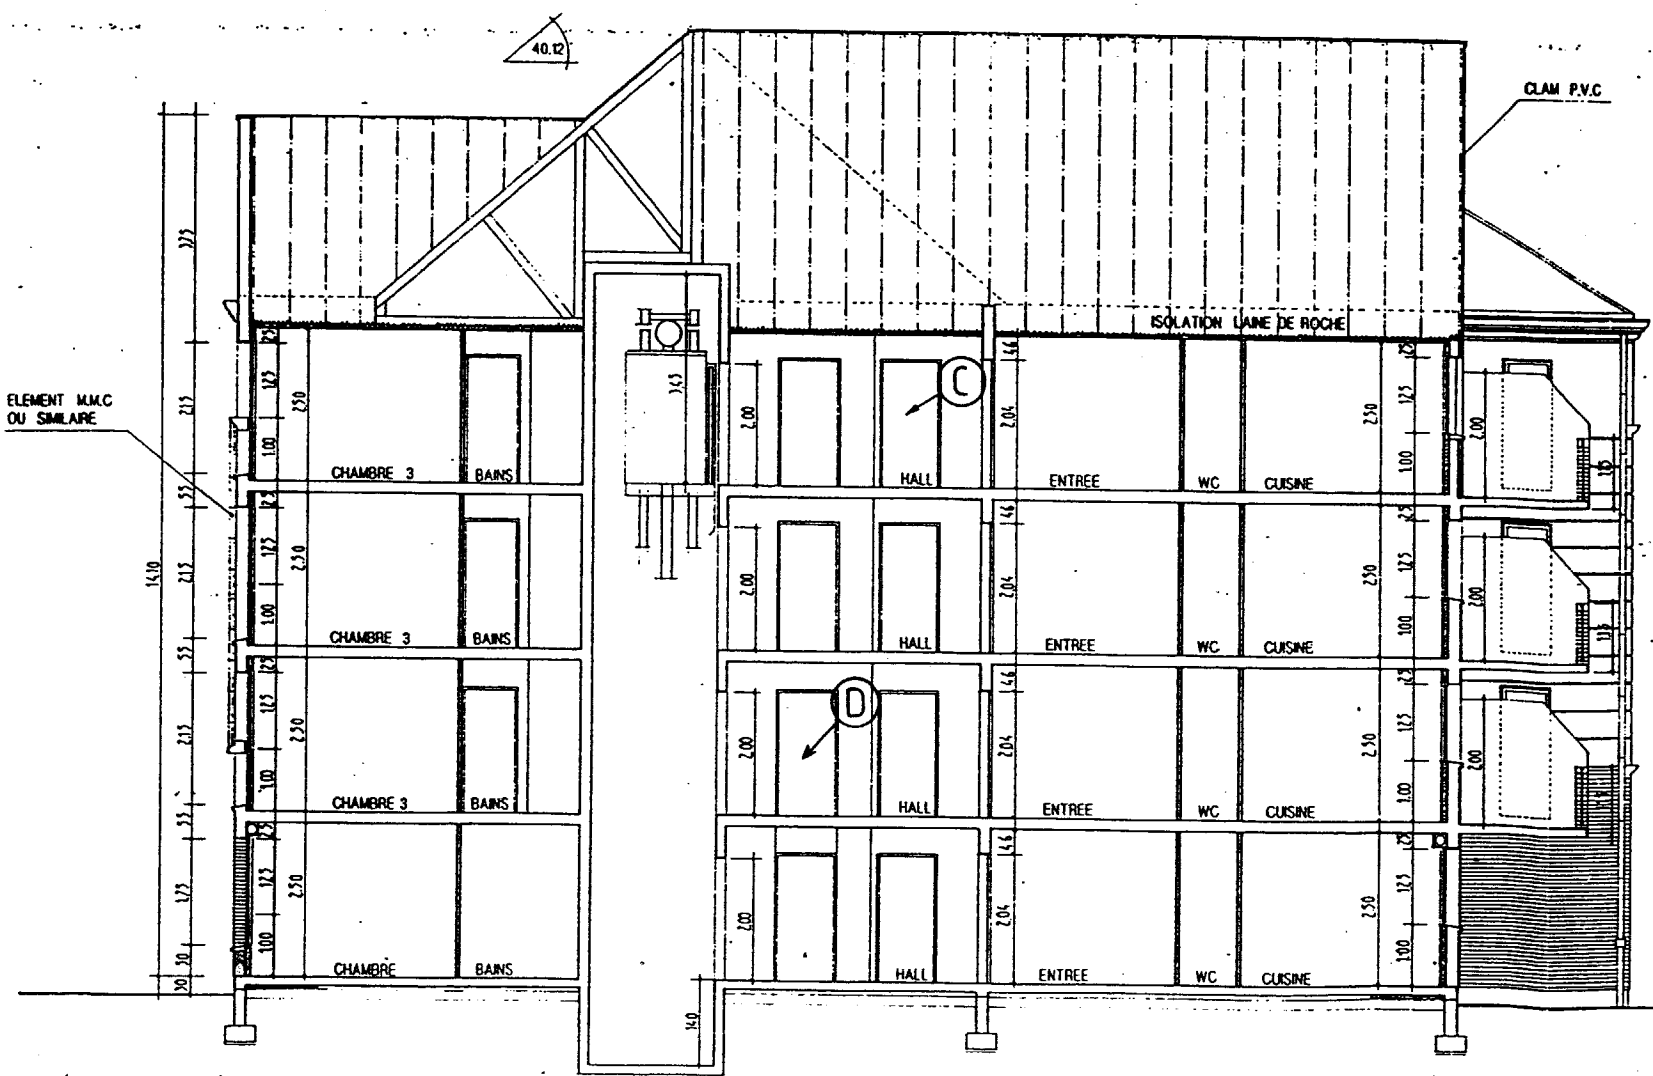

COUPE AA

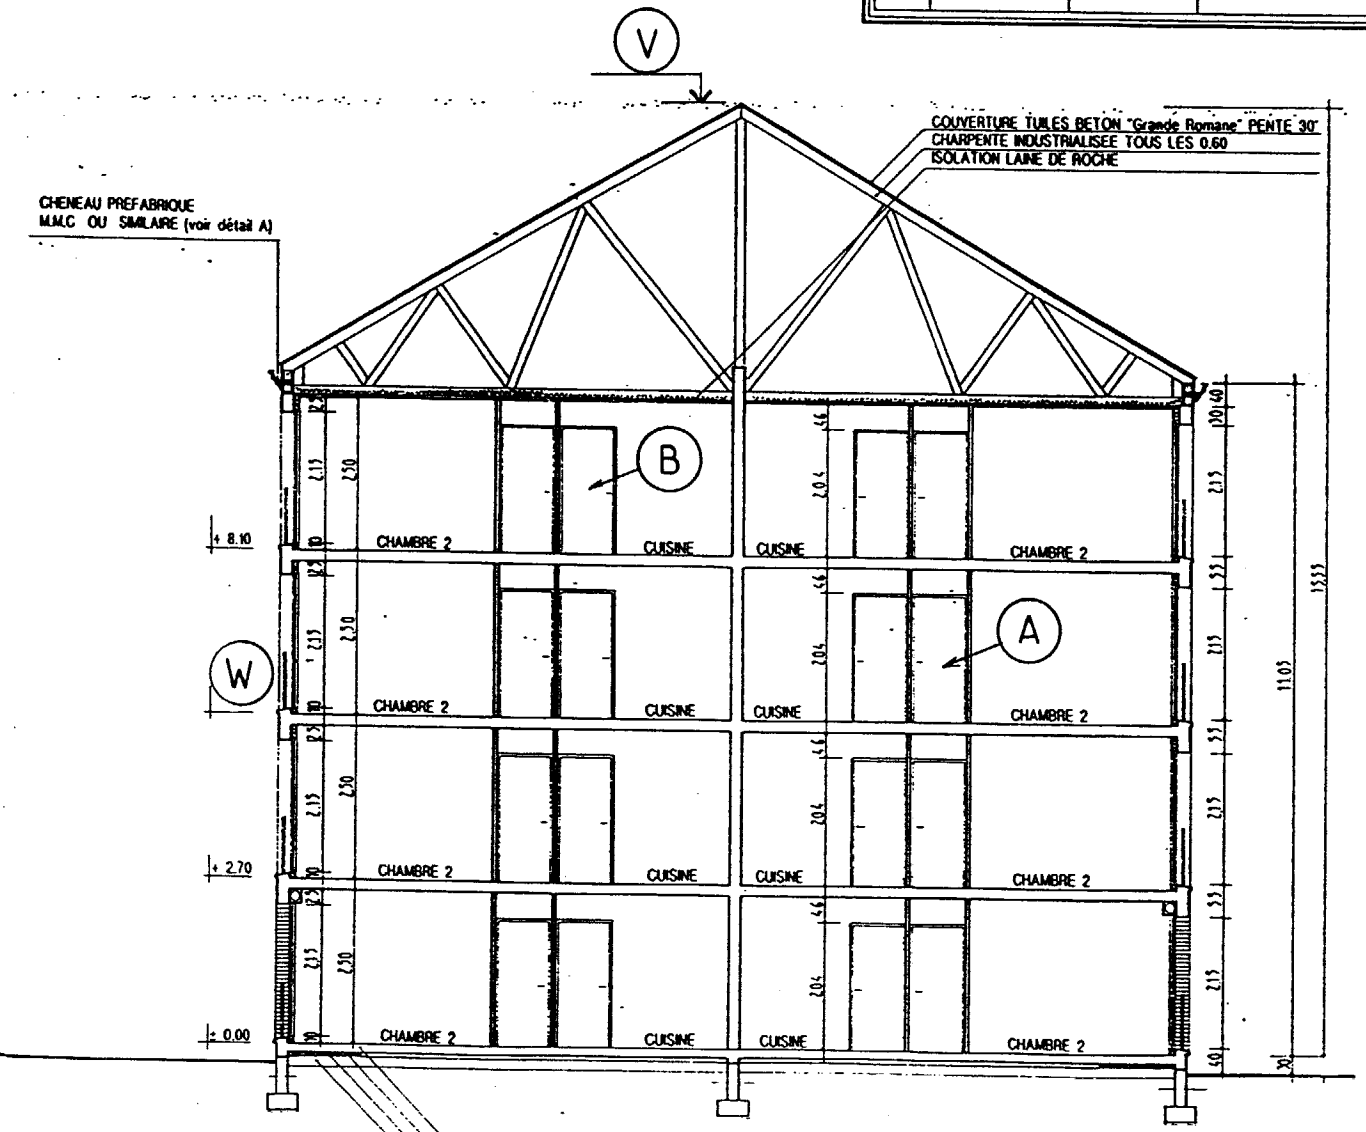

COUPE BB