


O.P.D. H.L.M.
Rue Emile Enault
50010 SAINT-LO

L.P. La Roquelle
5 Rue des Courtilles
50200 COUTANCES

CHANTIER ECOLE

CONSTRUCTION DE 22 LOGEMENTS
P.L.A. LOCATIFS

LA LOUVERIE
50200 COUTANCES

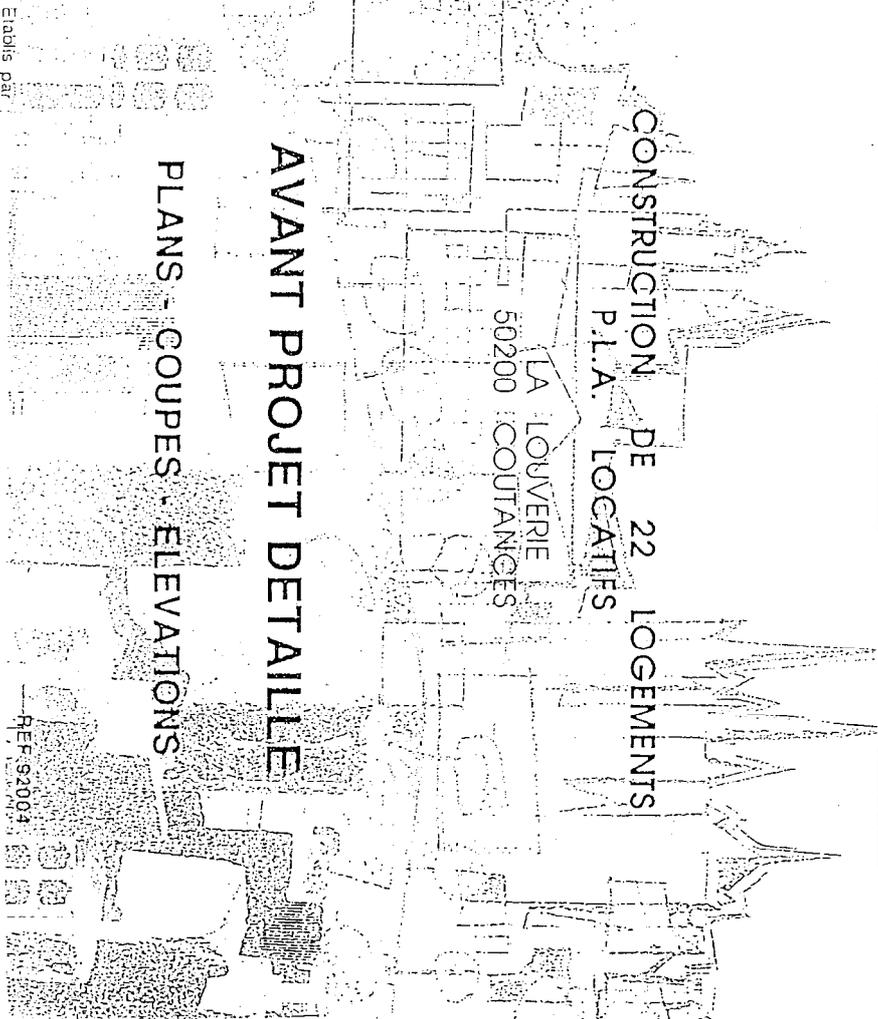

AVANT PROJET DETAILLE

PLANS - COUPES - ELEVATIONS

Etudiés par
Les 28 élèves BEP Construction Topo. et la collaboration de Messieurs COUTON et PETR, professeurs.

S.C.P.A. LECLERC O / LAMARE D	
Architectes Associés	
15 Juv. Saint Nicolas 50200 COUTANCES	
Tel: 33 45 45 60 Fax: 33 45 66 92	
Bureau Avenue 7 Rue du Vasseur	
50200 LA HAÏE DU PUTS Tel: 33 45 21 15	
FEVRIER 1993	
	Echelle 1/50ème


DOSSIER ARCHITECTE

COMPOSITION DU DOSSIER:

- Plan du rez-de-chaussée doc 2 / 10
- Plan de l'étage doc 3 / 10
- Coupe verticale AA doc 4 / 10
- Coupe verticale BB doc 5 / 10
- Coupe verticale CC doc 6 / 10
- Façade sur rue doc 7 / 10
- Façade sur jardin doc 8 / 10
- Détail placard technique doc 9 / 10
- Elevation lotissement doc 10 / 10


Ce dossier sera récupéré à la fin de l'épreuve EPI (partie écrite)

Groupement interacadémique II	EXAMEN : BEP CBGO Dominante Carrelage Mosaïque DOSSIER ARCHITECTE	Feuille 1 / 10
Session Juin 2000	Epreuve : EPIA - Réalisation et technologie (partie écrite) EPI2 - Analyse d'un dossier et rédaction d'un mode opératoire	Coeff :

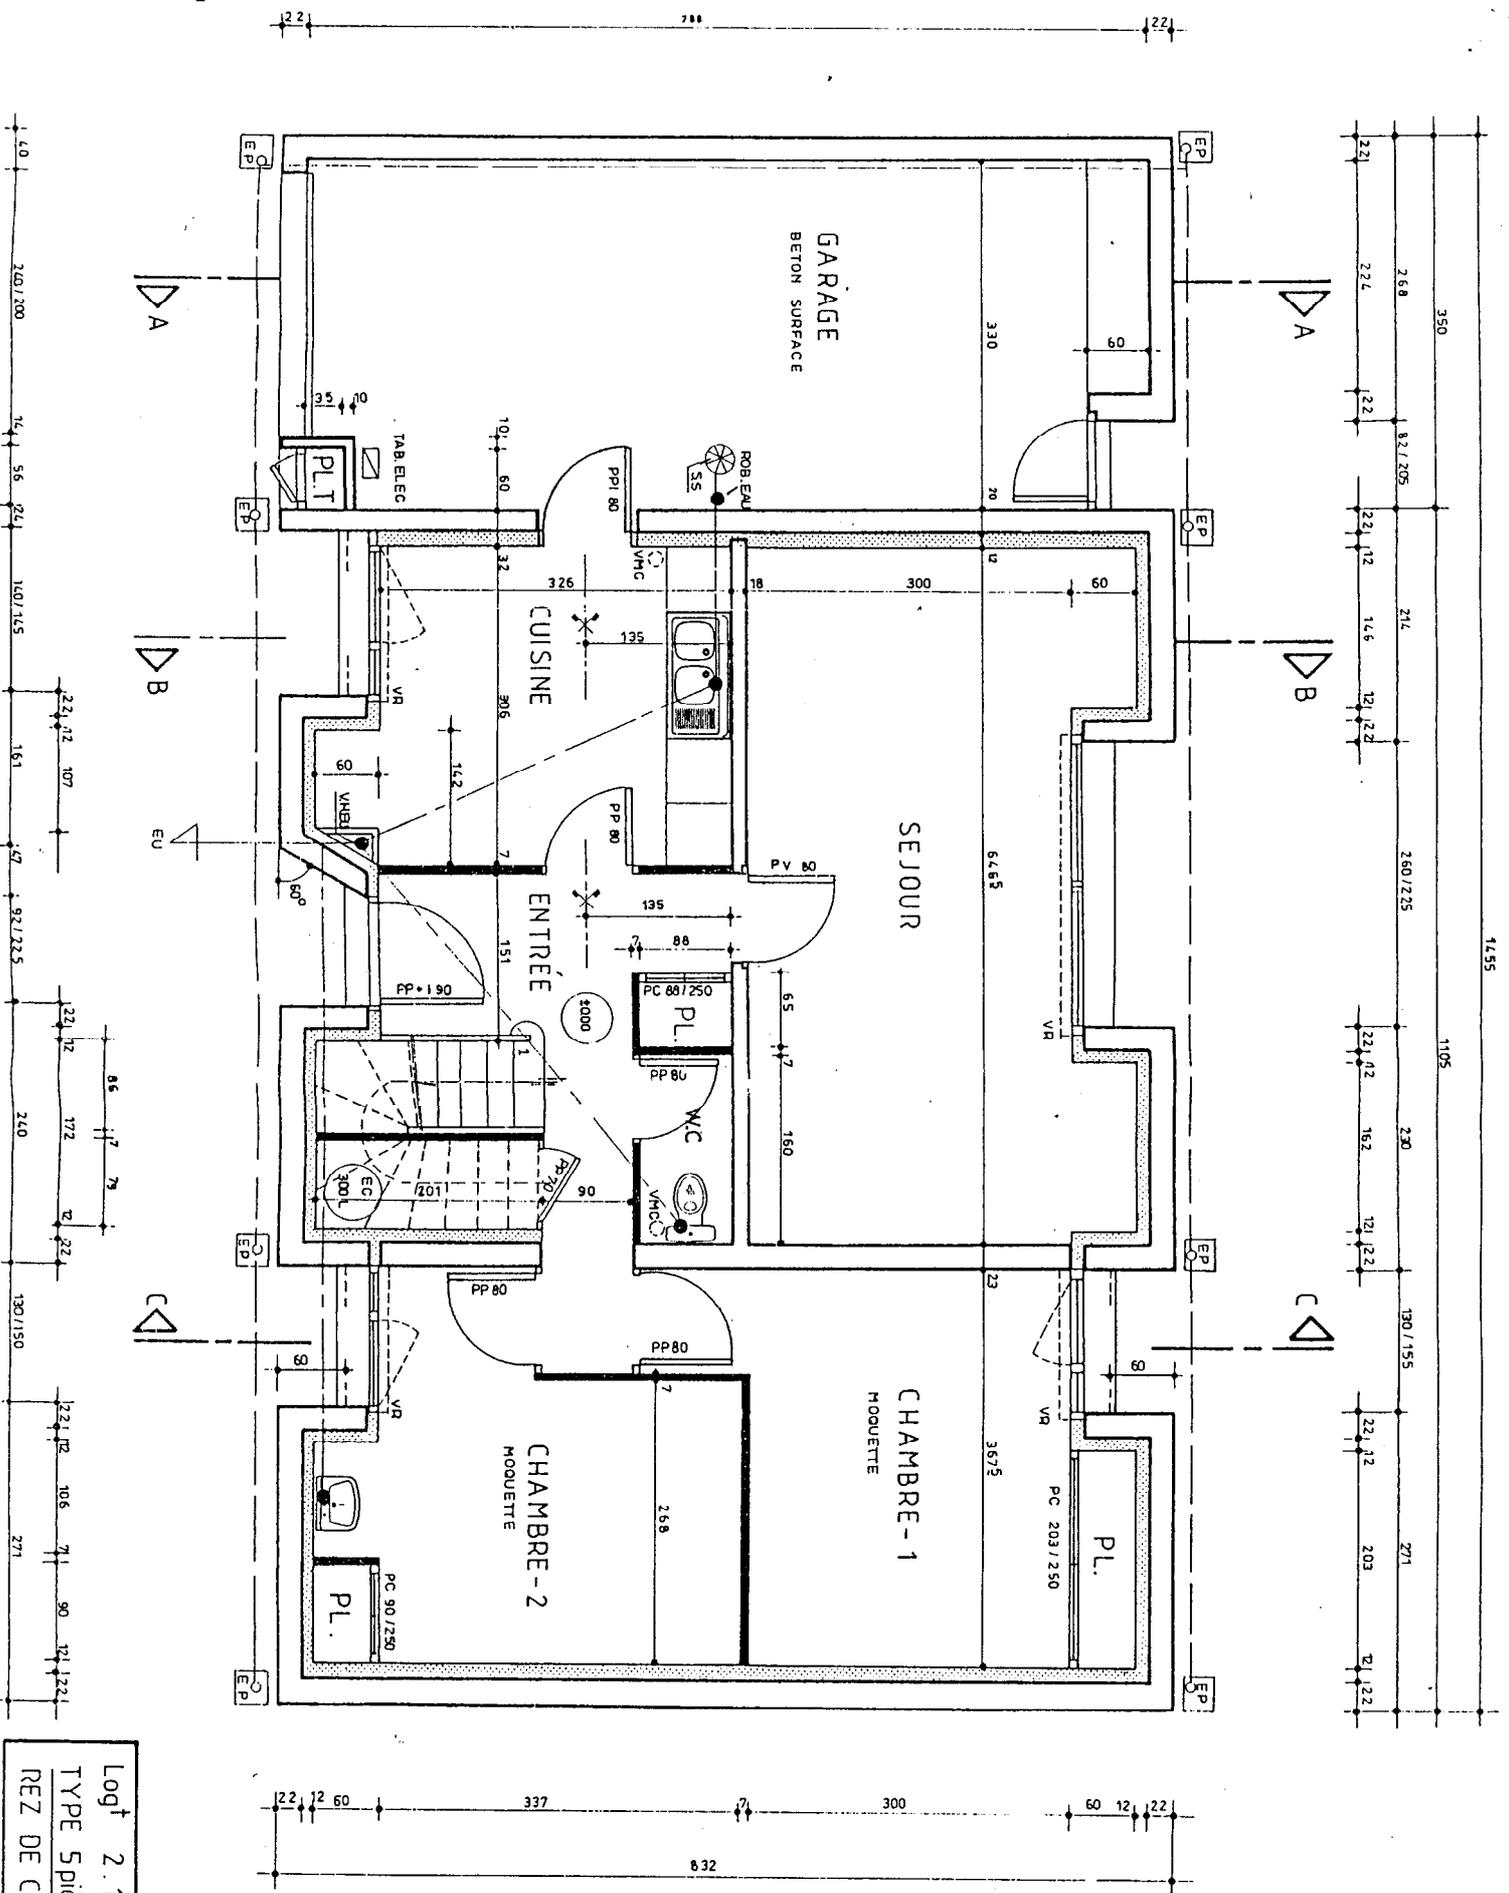


Logt 2.10
 TYPE 5 pièces étage
 REZ DE CHAUSSEE

Groupement interacadémique II	EXAMEN : BEP CBGO Dominante Carrelage Mosaïque DOSSIER ARCHITECTE	Feuille 2 / 10
Session Juin 2000	Epreuve : EP1A- Réalisation et technologie (partie écrite) EP2- Analyse d'un dossier et rédaction d'un mode opératoire	Coeff :

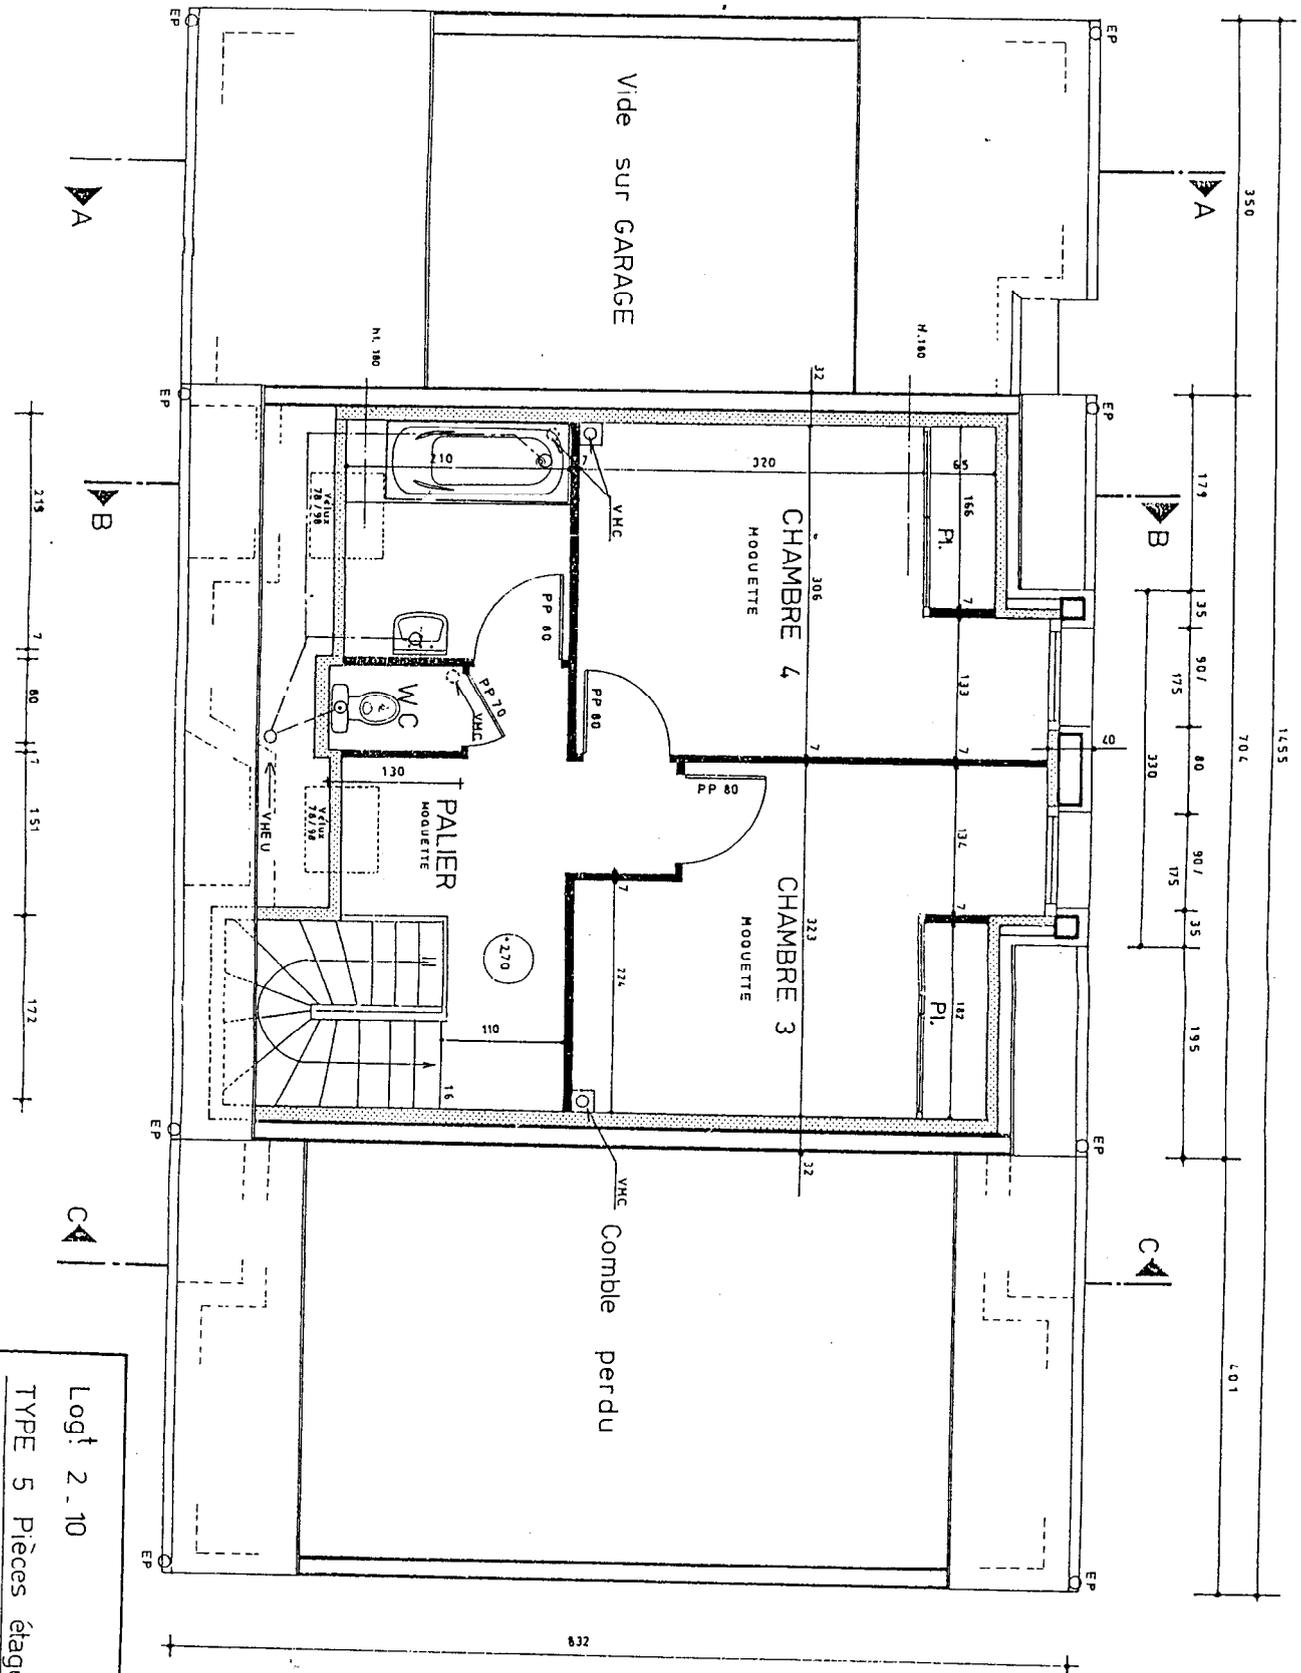


Logt 2.10
 TYPE 5 Pièces étage
 ETAGE

Groupement interacadémique II	EXAMEN : BEP CBGO Dominante Carrelage Mosaïque DOSSIER ARCHITECTE	Feuille 3 / 10
Session Juin 2000	Epreuve : EP1A- Réalisation et technologie (partie écrite) EP2- Analyse d'un dossier et rédaction d'un mode opératoire	Coeff :

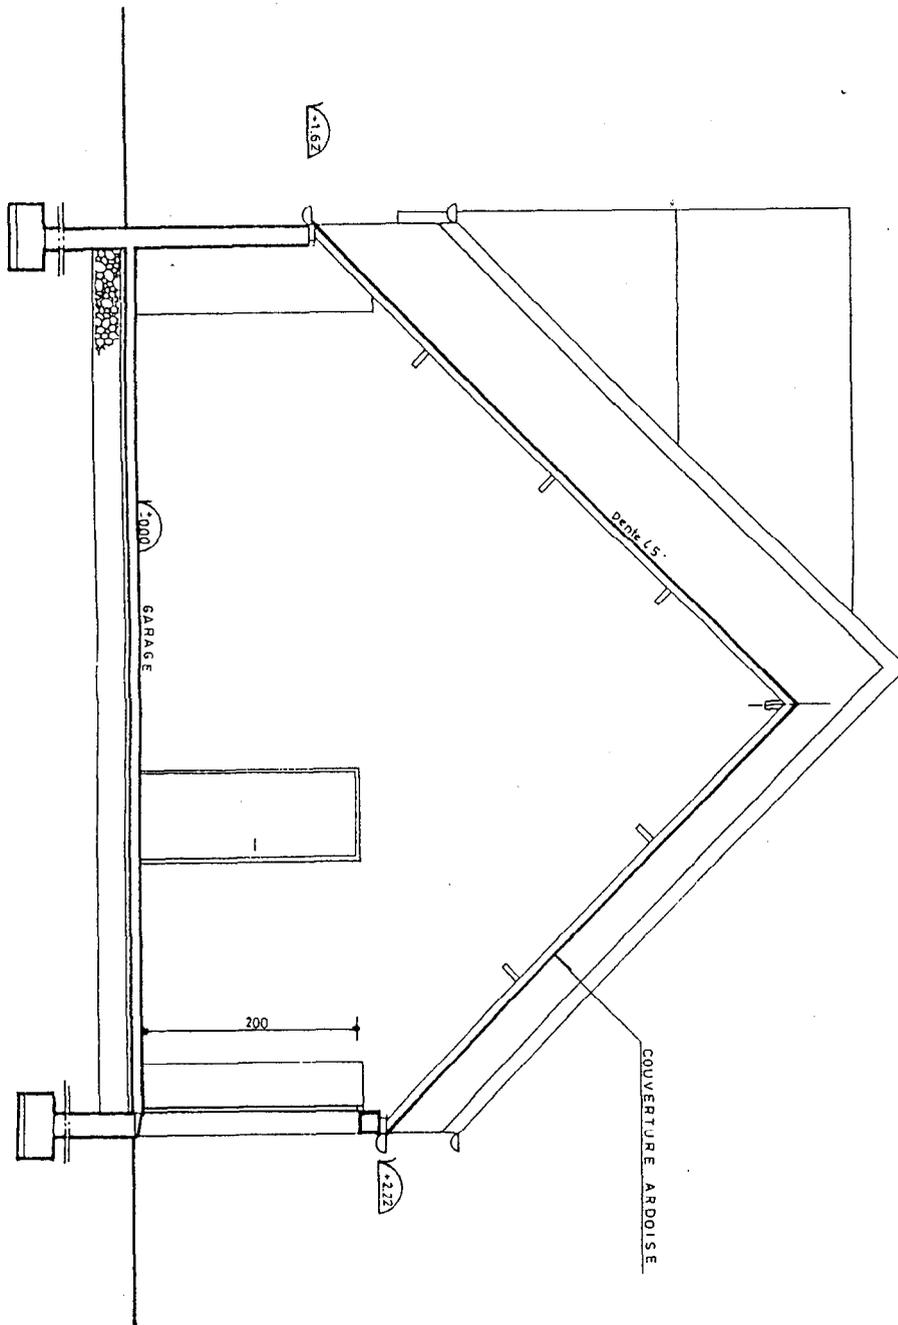


Logt 2.10
 TYPE 5 Pièces étage
 COUPE A.A

Groupement interacadémique II	EXAMEN : BEP CBGO Dominante Carrelage Mosaïque DOSSIER ARCHITECTE	Feuille 4 / 10
Session Juin 2000	Epreuve : EP1A- Réalisation et technologie (partie écrite) EP2- Analyse d'un dossier et rédaction d'un mode opératoire	Coeff :

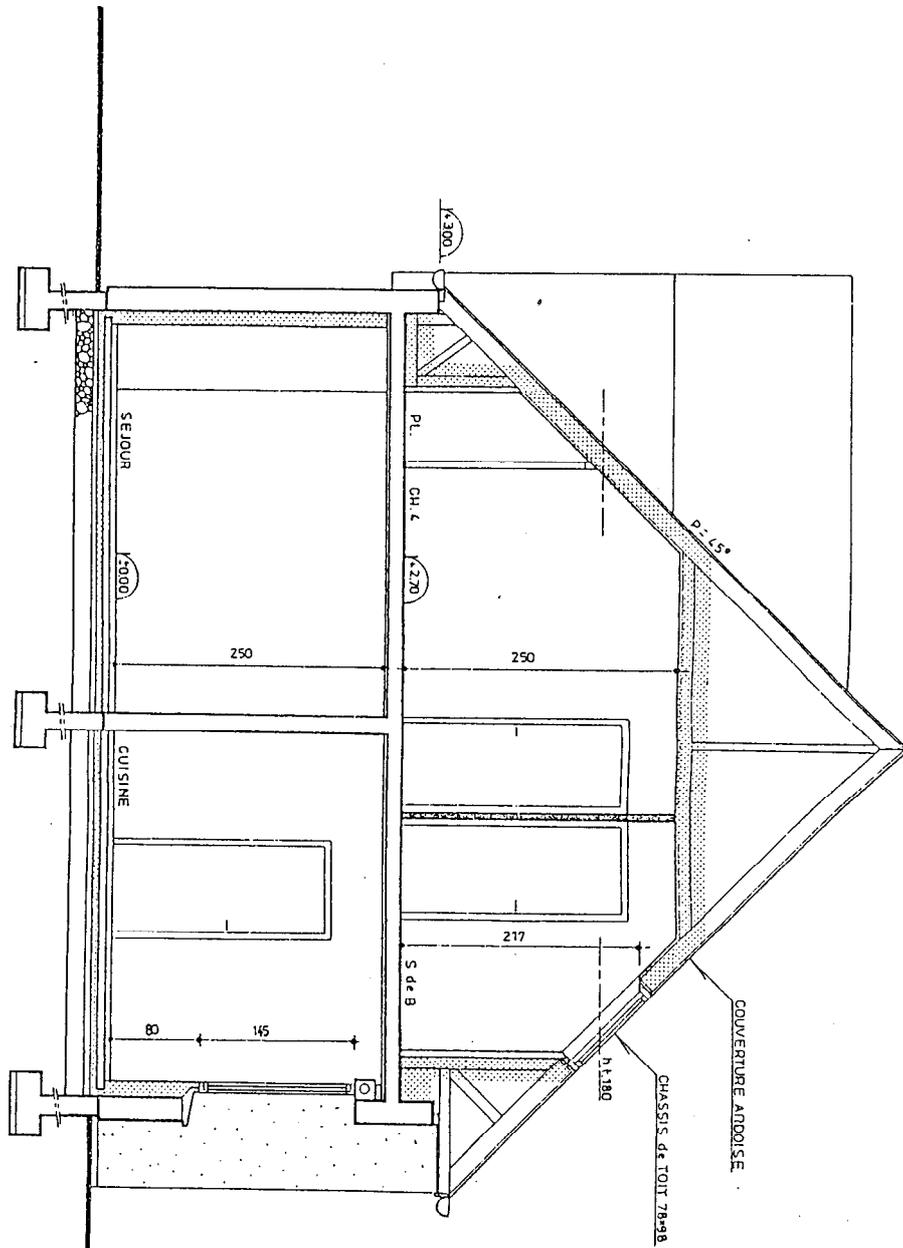


Logt 2.10
 TYPE 5 Pièces étage
 COUPE B.B

Groupement interacadémique II	EXAMEN : BEP CBGO Dominante Carrelage Mosaïque DOSSIER ARCHITECTE	Feuille 5 / 10
Session Juin 2000	Epreuve : EP1A- Réalisation et technologie (partie écrite) EP2- Analyse d'un dossier et rédaction d'un mode opérateur	Coeff :

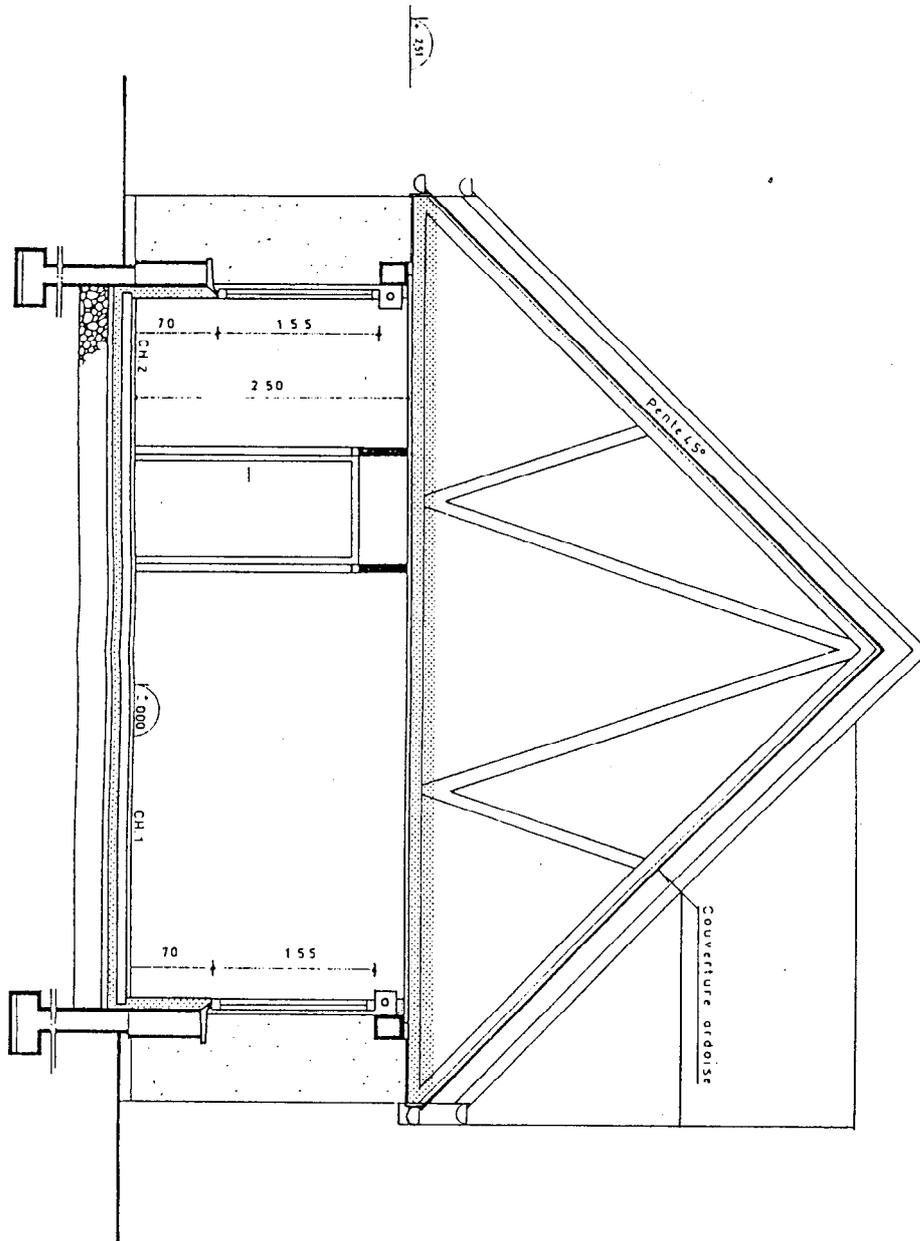


Logi 2 - 10
 TYPE 5 Pièces étage
 COUPE C.C.

Groupement interacadémique II	EXAMEN : BEP CBGO Dominante Carrelage Mosaïque DOSSIER ARCHITECTE	Feuille 6 / 10
Session Juin 2000	Epreuve : EP1A- Réalisation et technologie (partie écrite) EP2- Analyse d'un dossier et rédaction d'un mode opérateur	Coeff :

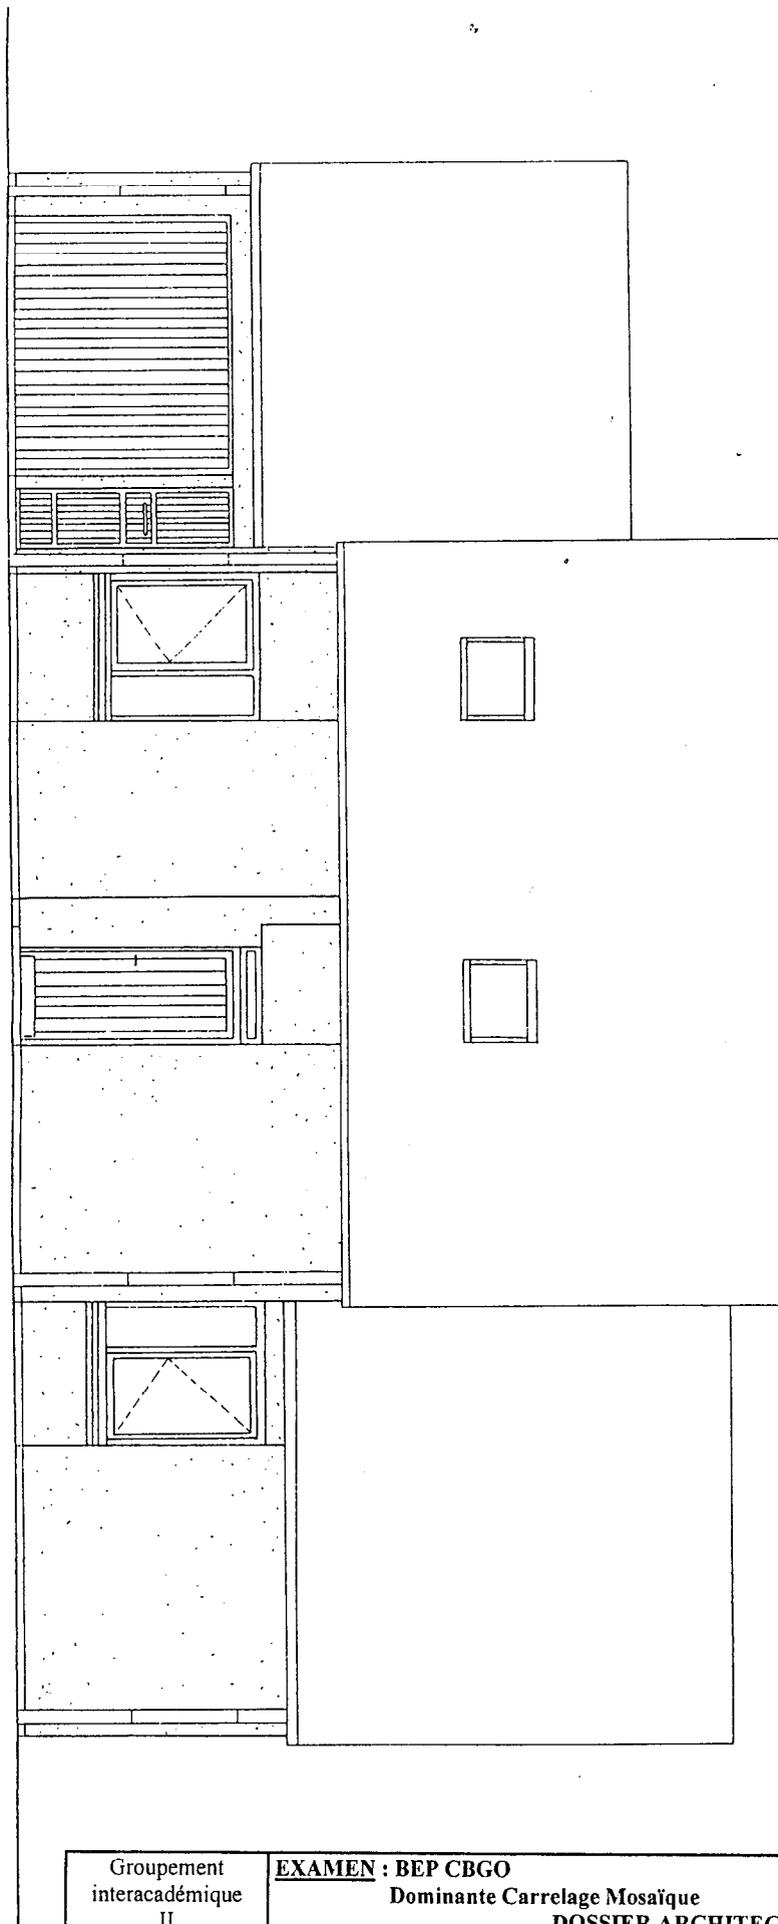


Logi: 2 - 10
 TYPE 5 Pièces étage
 FAÇADE SUR RUE

Groupement interacadémique II	EXAMEN : BEP CBGO Dominante Carrelage Mosaïque DOSSIER ARCHITECTE	Feuille 7 / 10
Session Juin 2000	Epreuve : EP1A- Réalisation et technologie (partie écrite) EP2- Analyse d'un dossier et rédaction d'un mode opérateur	Coeff :

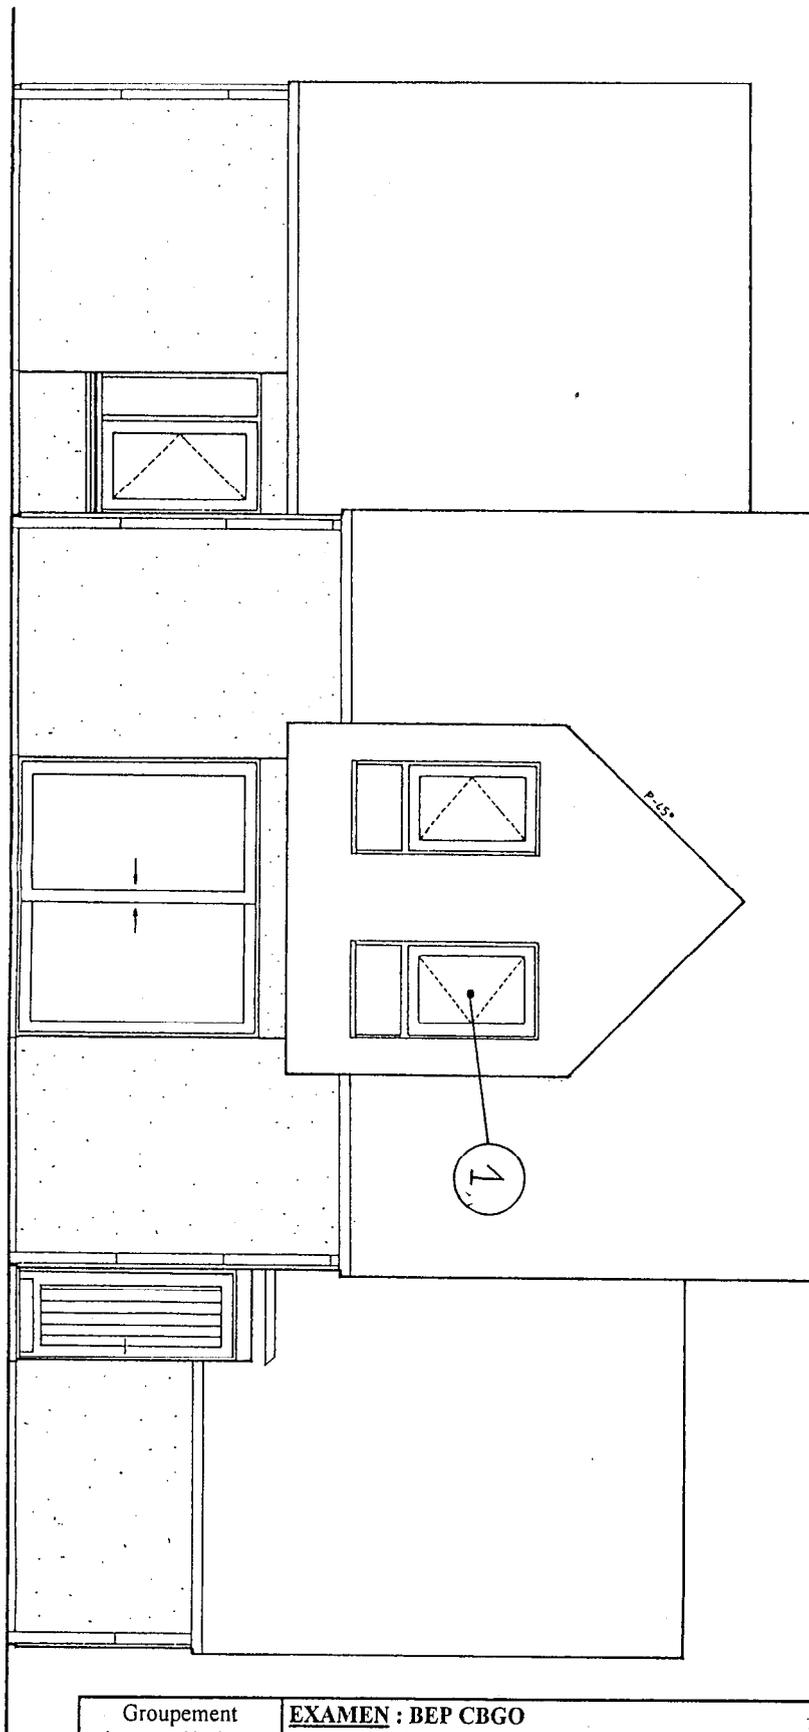


Logt 2_10
 TYPE 5 Pièces étage
 FAÇADE SUR JARDIN

Groupement interacadémique II	EXAMEN : BEP CBGO Dominante Carrelage Mosaïque DOSSIER ARCHITECTE	Feuille 8 / 10
Session Juin 2000	Epreuve : EP1A- Réalisation et technologie (partie écrite) EP2- Analyse d'un dossier et rédaction d'un mode opératoire	Coeff :

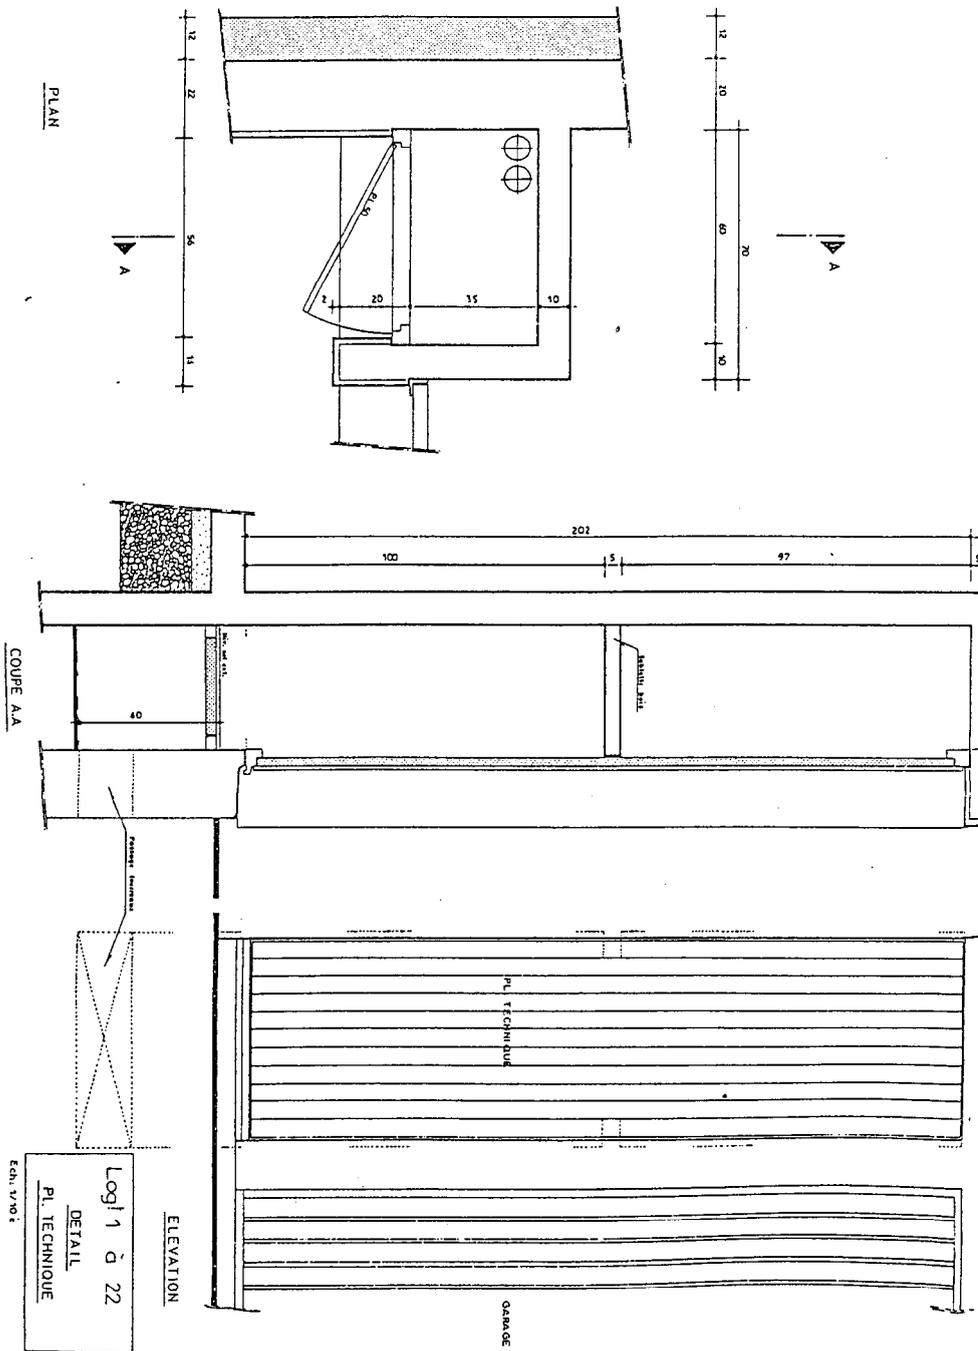

Groupement interacadémique II	EXAMEN : BEP CBGO Dominante Carrelage Mosaïque DOSSIER ARCHITECTE	Feuille 9 / 10
Session Juin 2000	Epreuve : EP1A- Réalisation et technologie (partie écrite) EP2- Analyse d'un dossier et rédaction d'un mode opérateur	Coeff :

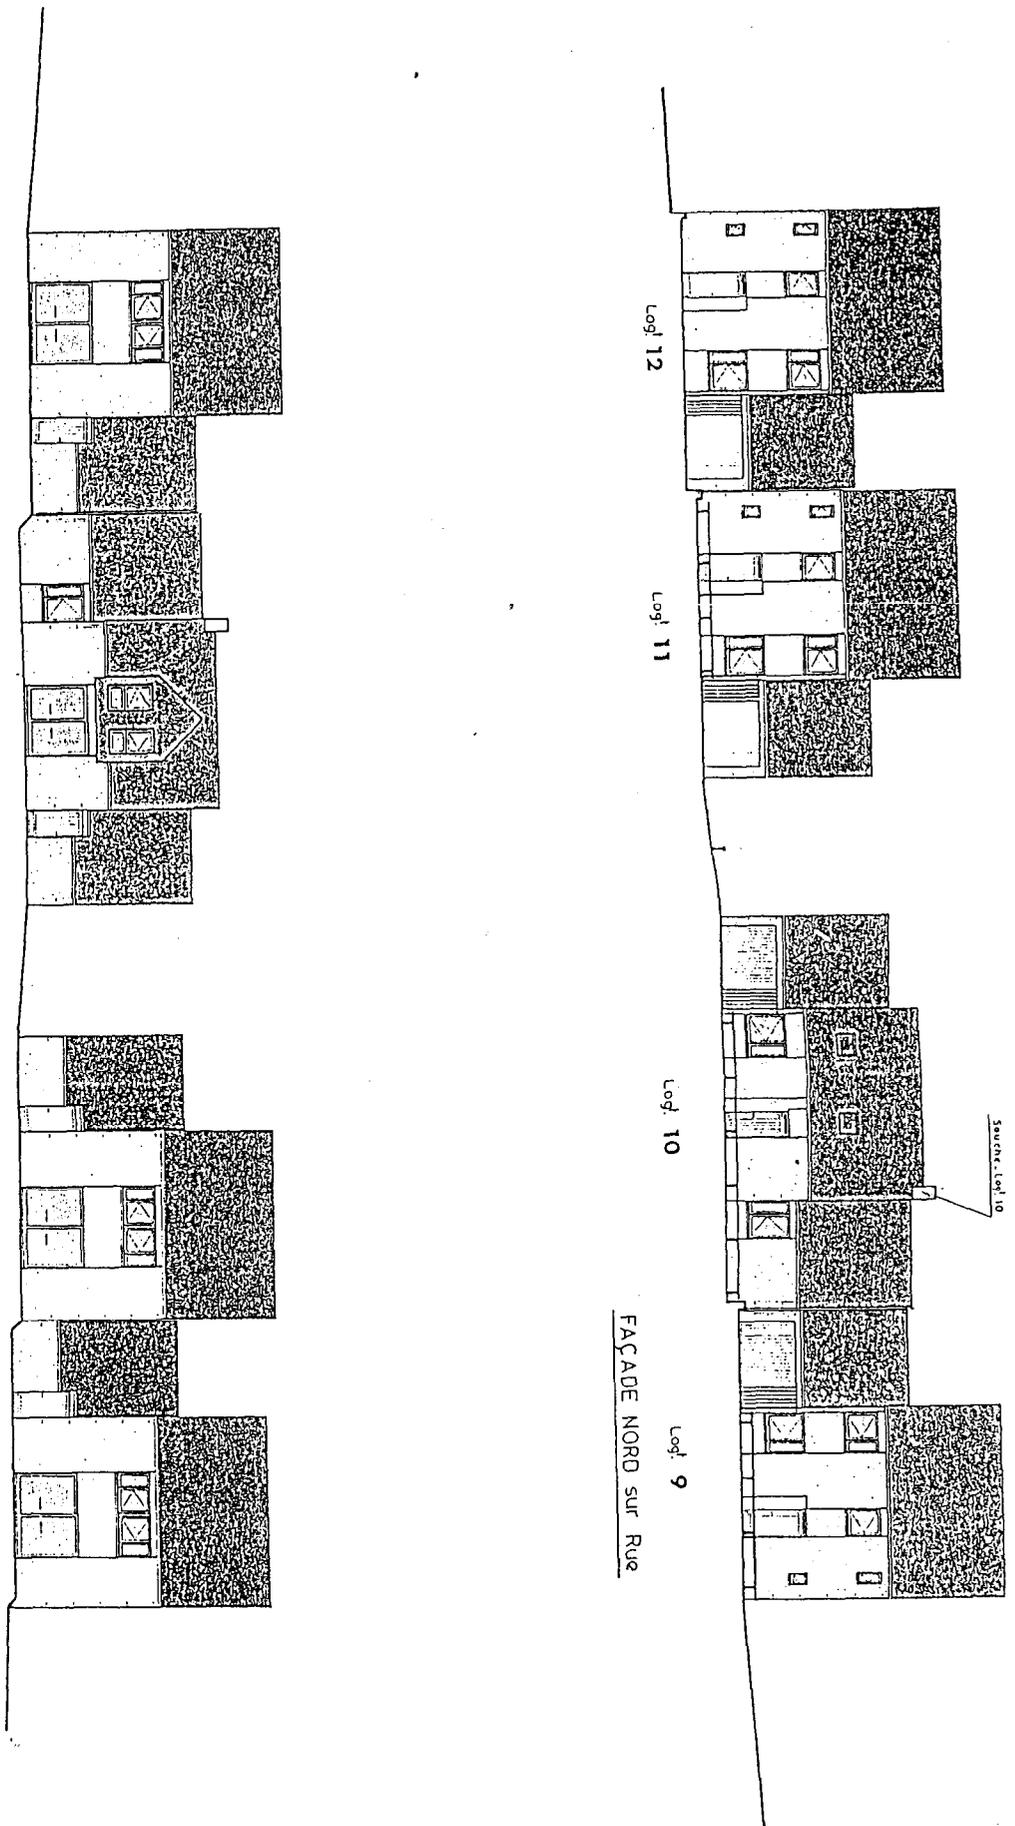

FAÇADE SUD sur Jardin

FAÇADE NORD sur Rue

Logi 9, 10, 11 et 12
 TYPE 4 Pièces étage
 5 Pièces étage
 ELEVATIONS

Groupement interacadémique II	EXAMEN : BEP CBGO Dominante Carrelage Mosaïque DOSSIER ARCHITECTE	Feuille 10/10
Session Juin 2000	Epreuve : EP1A- Réalisation et technologie (partie écrite) EP2- Analyse d'un dossier et rédaction d'un mode opérateur	Coeff :