

BEP FINITIONS CAP SOLS MOQUETTES

Dossier de Plans

Page 1/5

Chemise dossier de plans

Page 2/5

Plan de situation - Plan de masse

Page 3/5

Plan vue de dessus

Page 4/5


Plan vue en façades

Page 5/5

Plan vue en coupe

Groupement interacadémique II		<i>Session 2000</i>	
Examen :	BEP Finitions – CAP Sols et Moquettes	Coef : 5	Durée : 4 heures
Epreuve :	EP1 A REALISATION et TECHNOLOGIE		Feuille : 1 / 5

PLAN de SITUATION

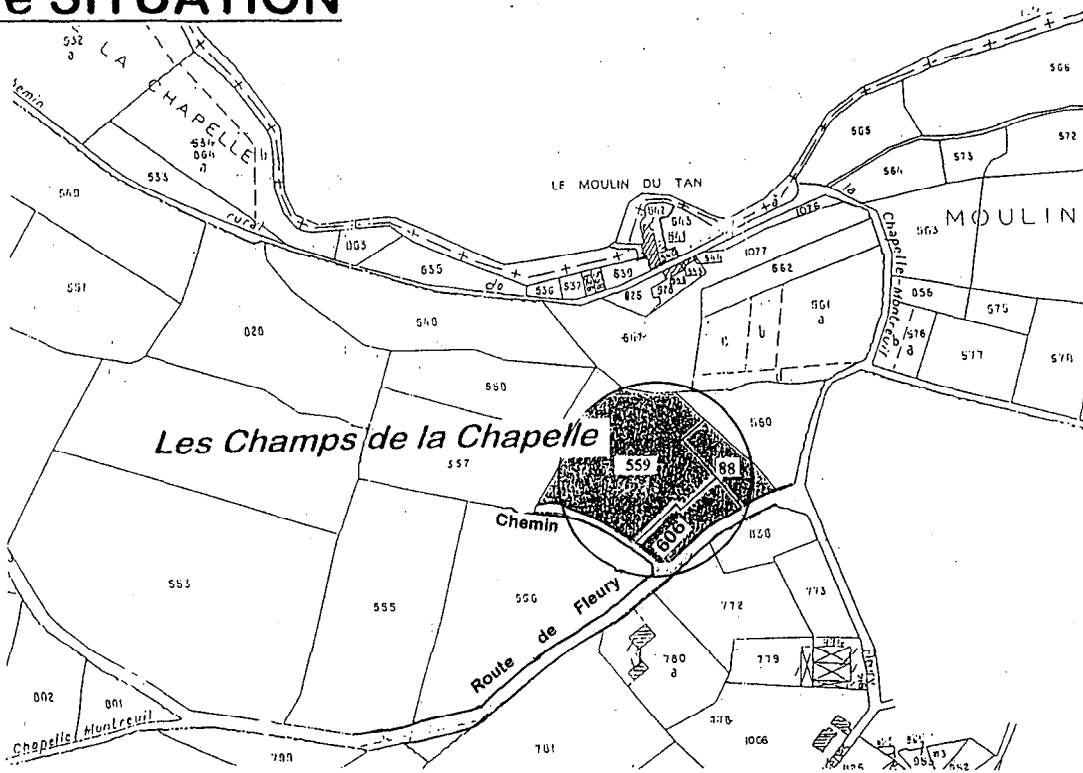

Maitre d'Ouvrage
S.A.R. D'H.L.M de POITIERS
 65, avenue j. Kennedy
 86000 - POITIERS



Construction de 6 pavillons

Commune de la CHAPELLE MONTREUIL


Michel PAPOT Agréé en architecture 113, Rue de Provence 86000 - POITIERS.	E.I.C Jacques AUGUSTE Economie Ingénierie de la Construction 1. Rue des Mimosas 86180 - BUXEROLLES.
--	--

PLAN de MASSE


Echelle : 1 : 500

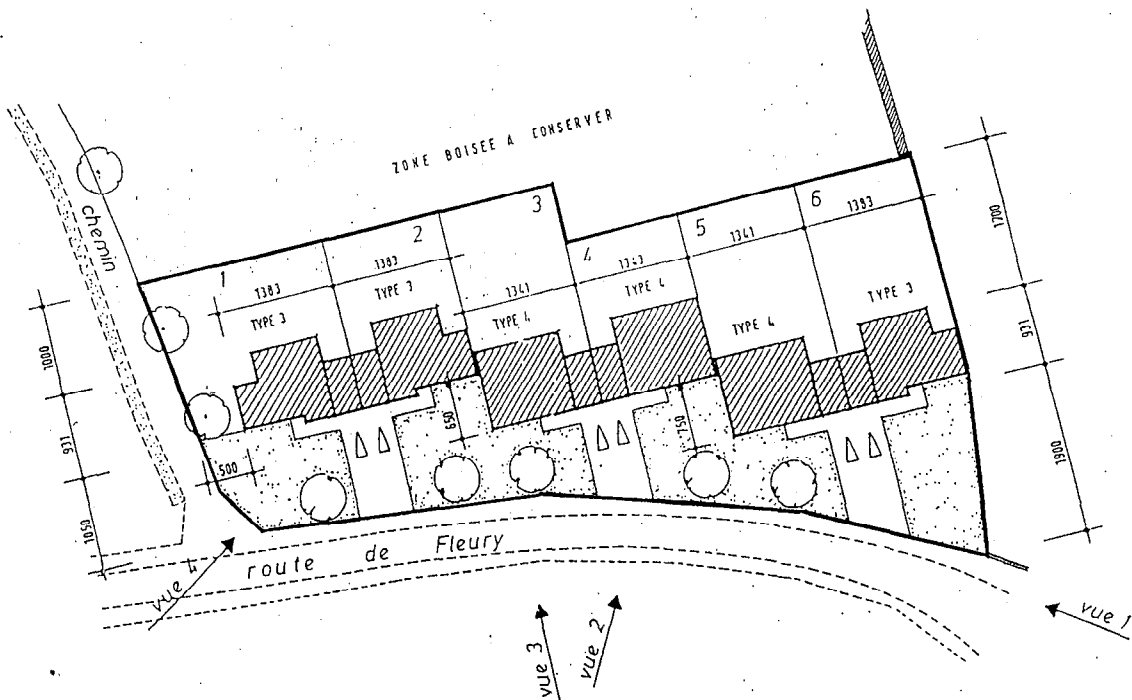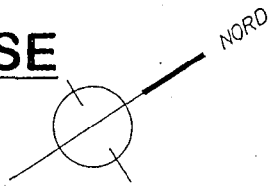

LOGEMENT TYPE 3

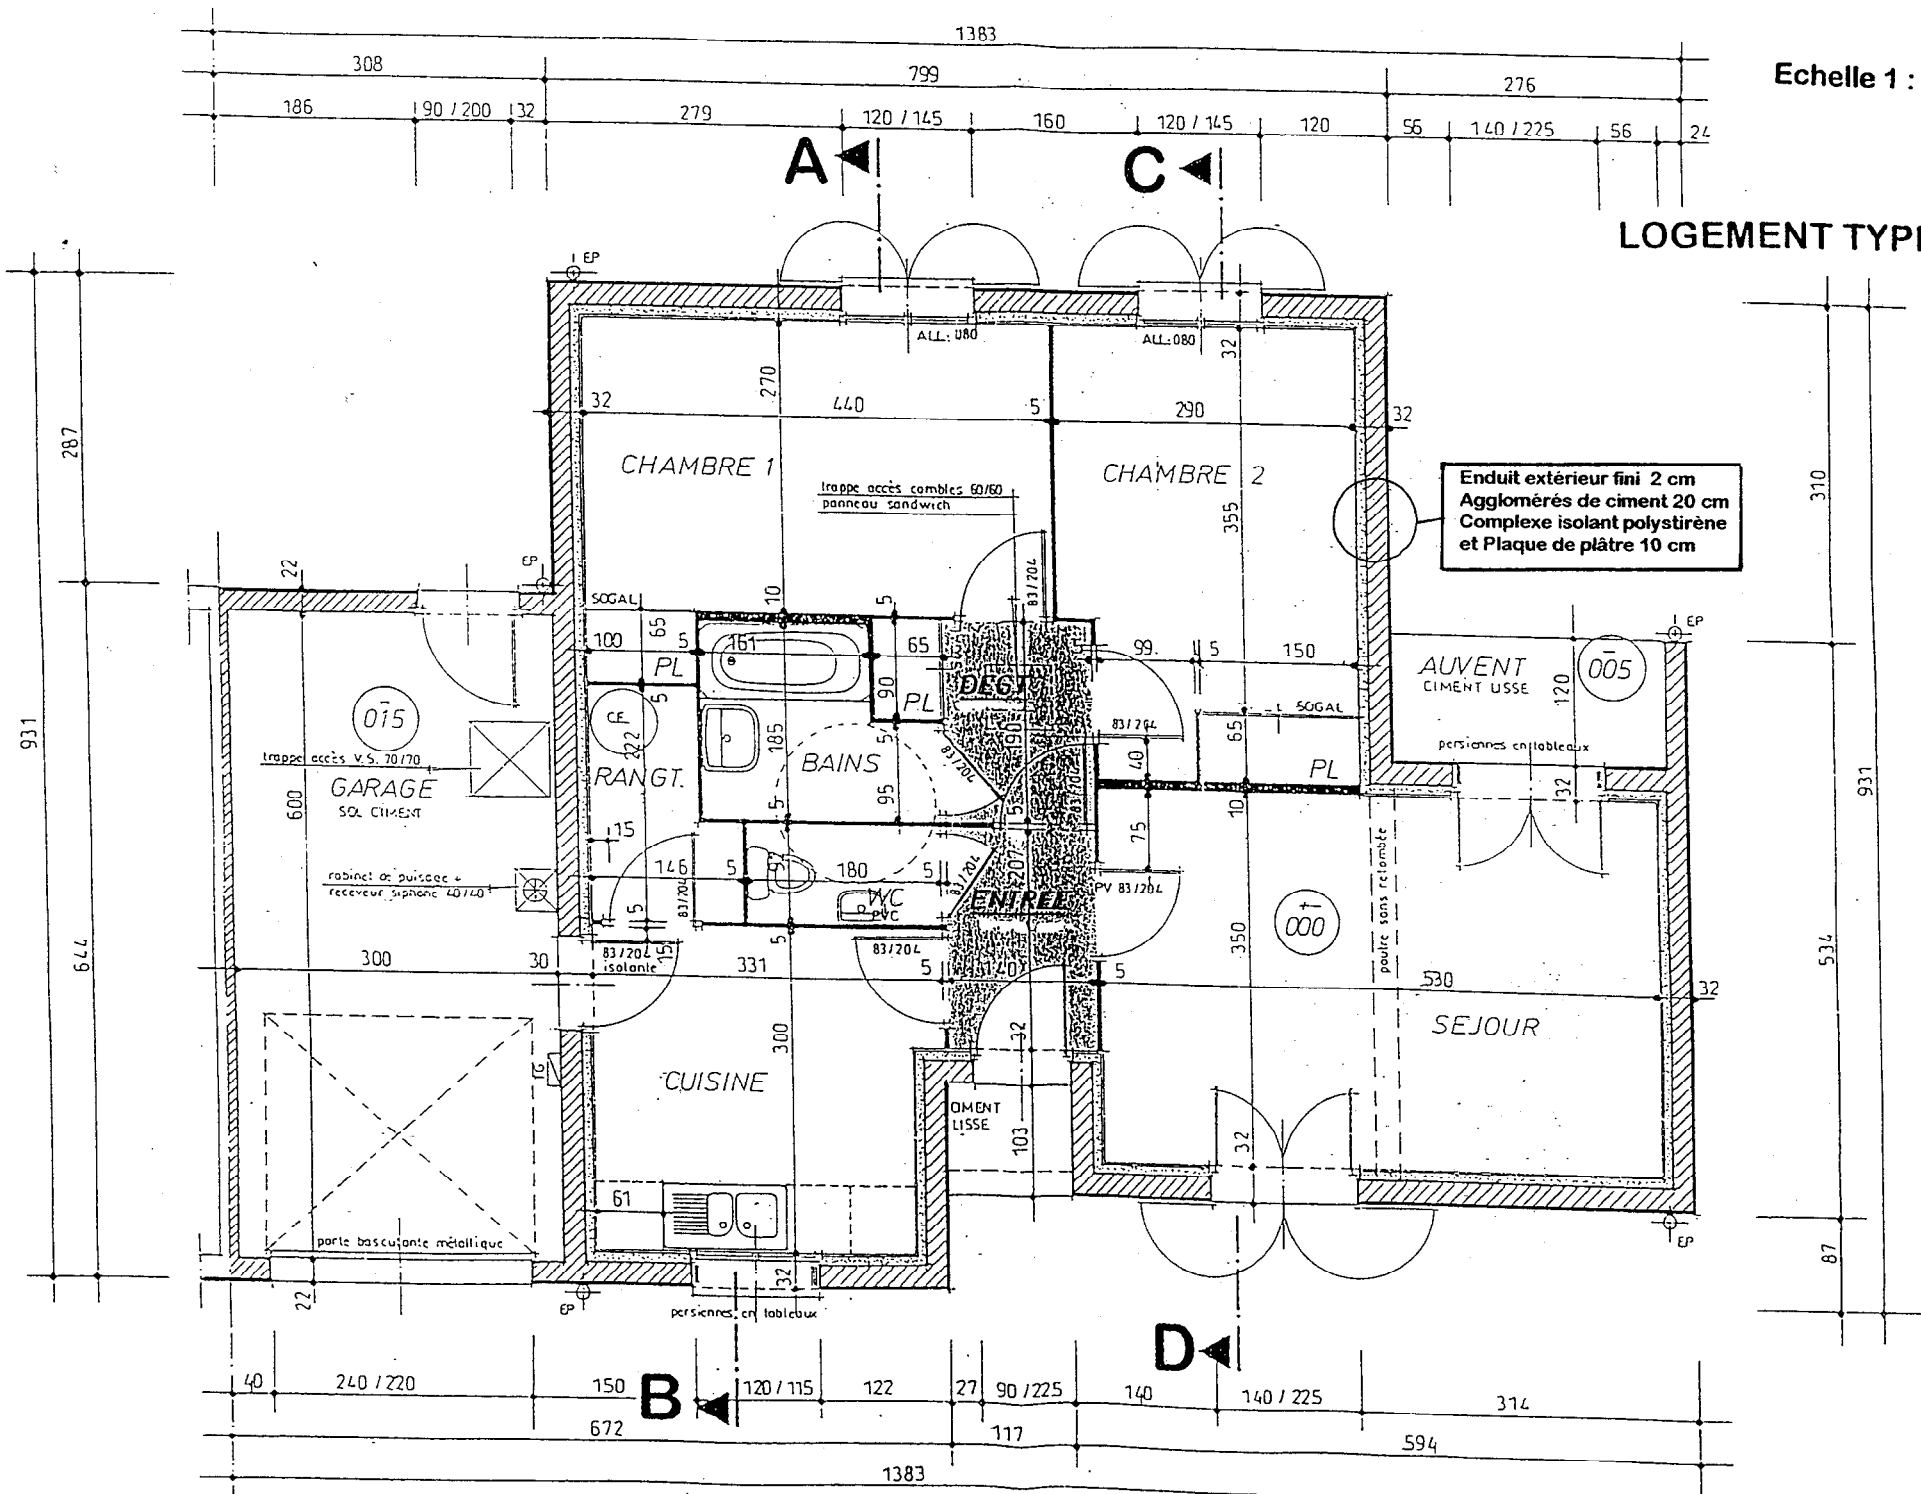


Façade Ouest

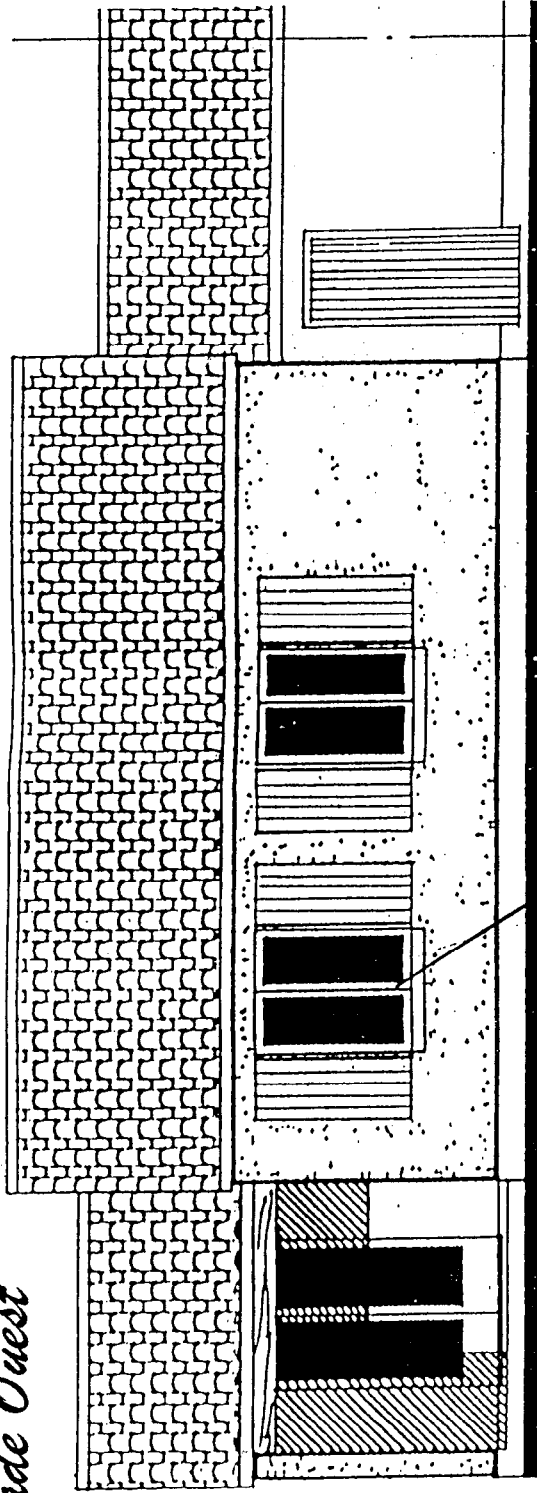


LOGEMENT TYPE 3

Y

Façade Est

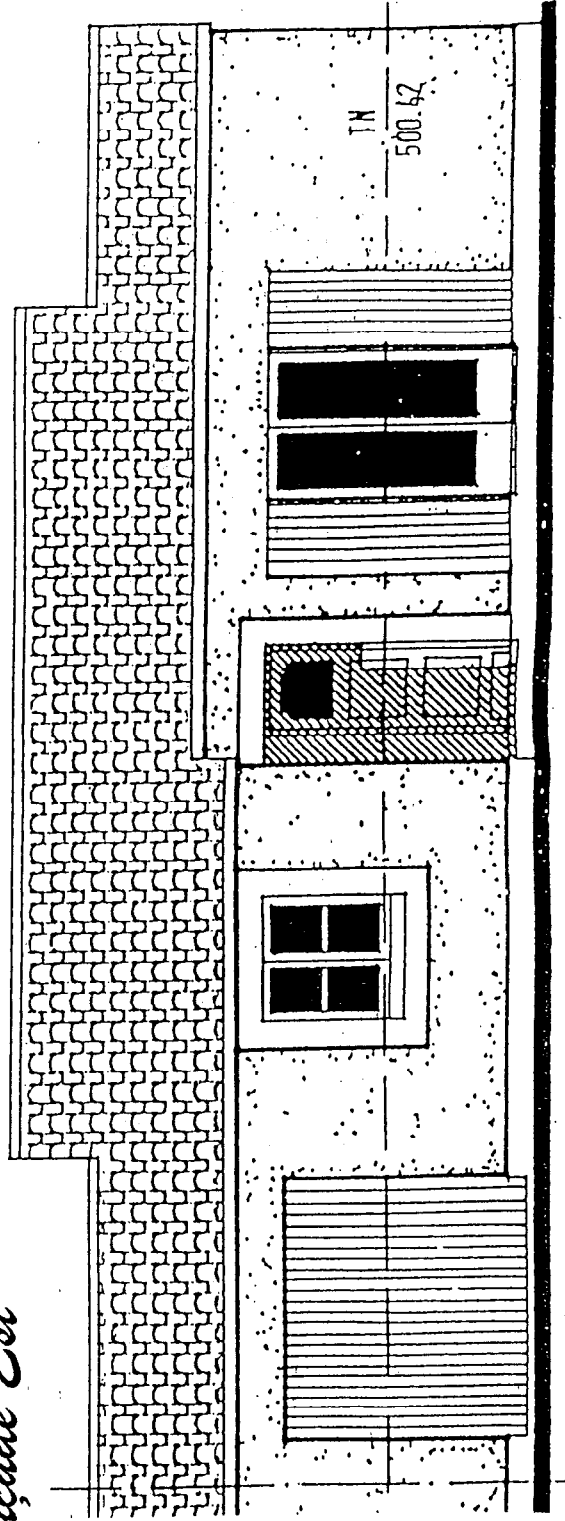

Coupe A B

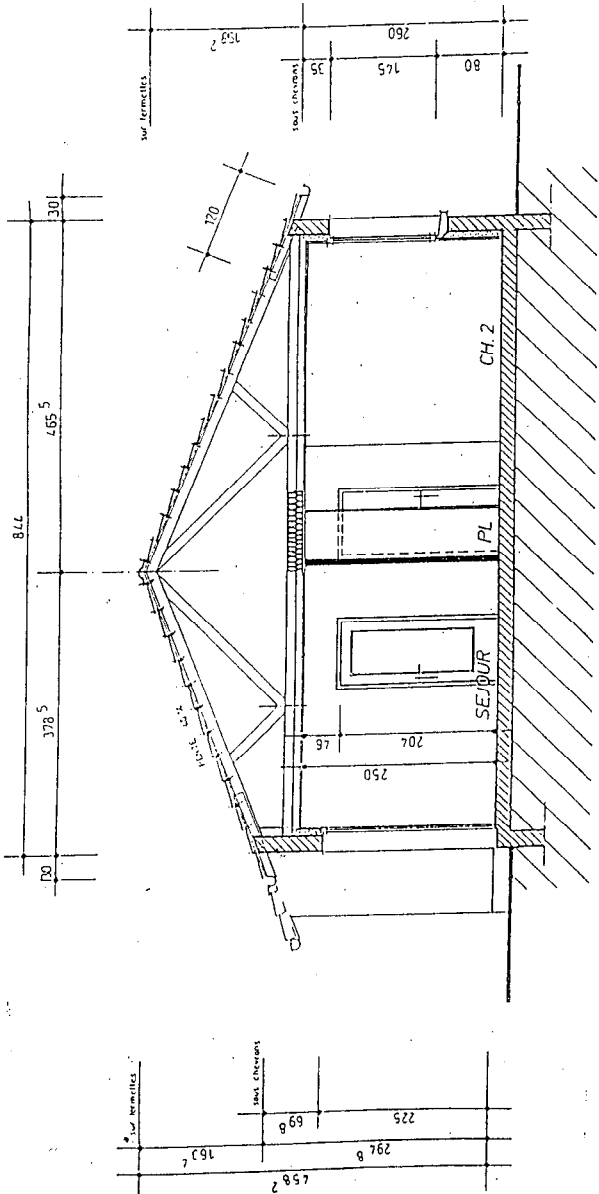

Coupe C D

