

BEP Finitions**CAP Peinture, vitrerie et revêtements**

Epreuve E.P.1.A

Durée : 4 heures

Coefficient : 5

B: DOSSIER TECHNIQUE

Ce dossier est constitué de deux sous-dossiers :

- Les plans de l'ouvrage numérotés de DT 08/28 à DT 14/28
- L'extrait de CCTP numéroté de DT 15/28 à DT 19/28


Nom

Prénom.....

N° d'inscription.....

GROUPEMENT INTERACADEMIQUE II	BEP	FINITION	X	SESSION 2001	Code	Forme	Durée	REALISATION ET TECHNOLOGIE	Coeff.	5
SECTEUR 8 - BATIMENT	CAP	Peinture Vitrerie Revêtements	X	Epreuve	EP 1-A	Ecrite	4 h	Sujet	DR	8 / 28


PLAN DE SITUATION

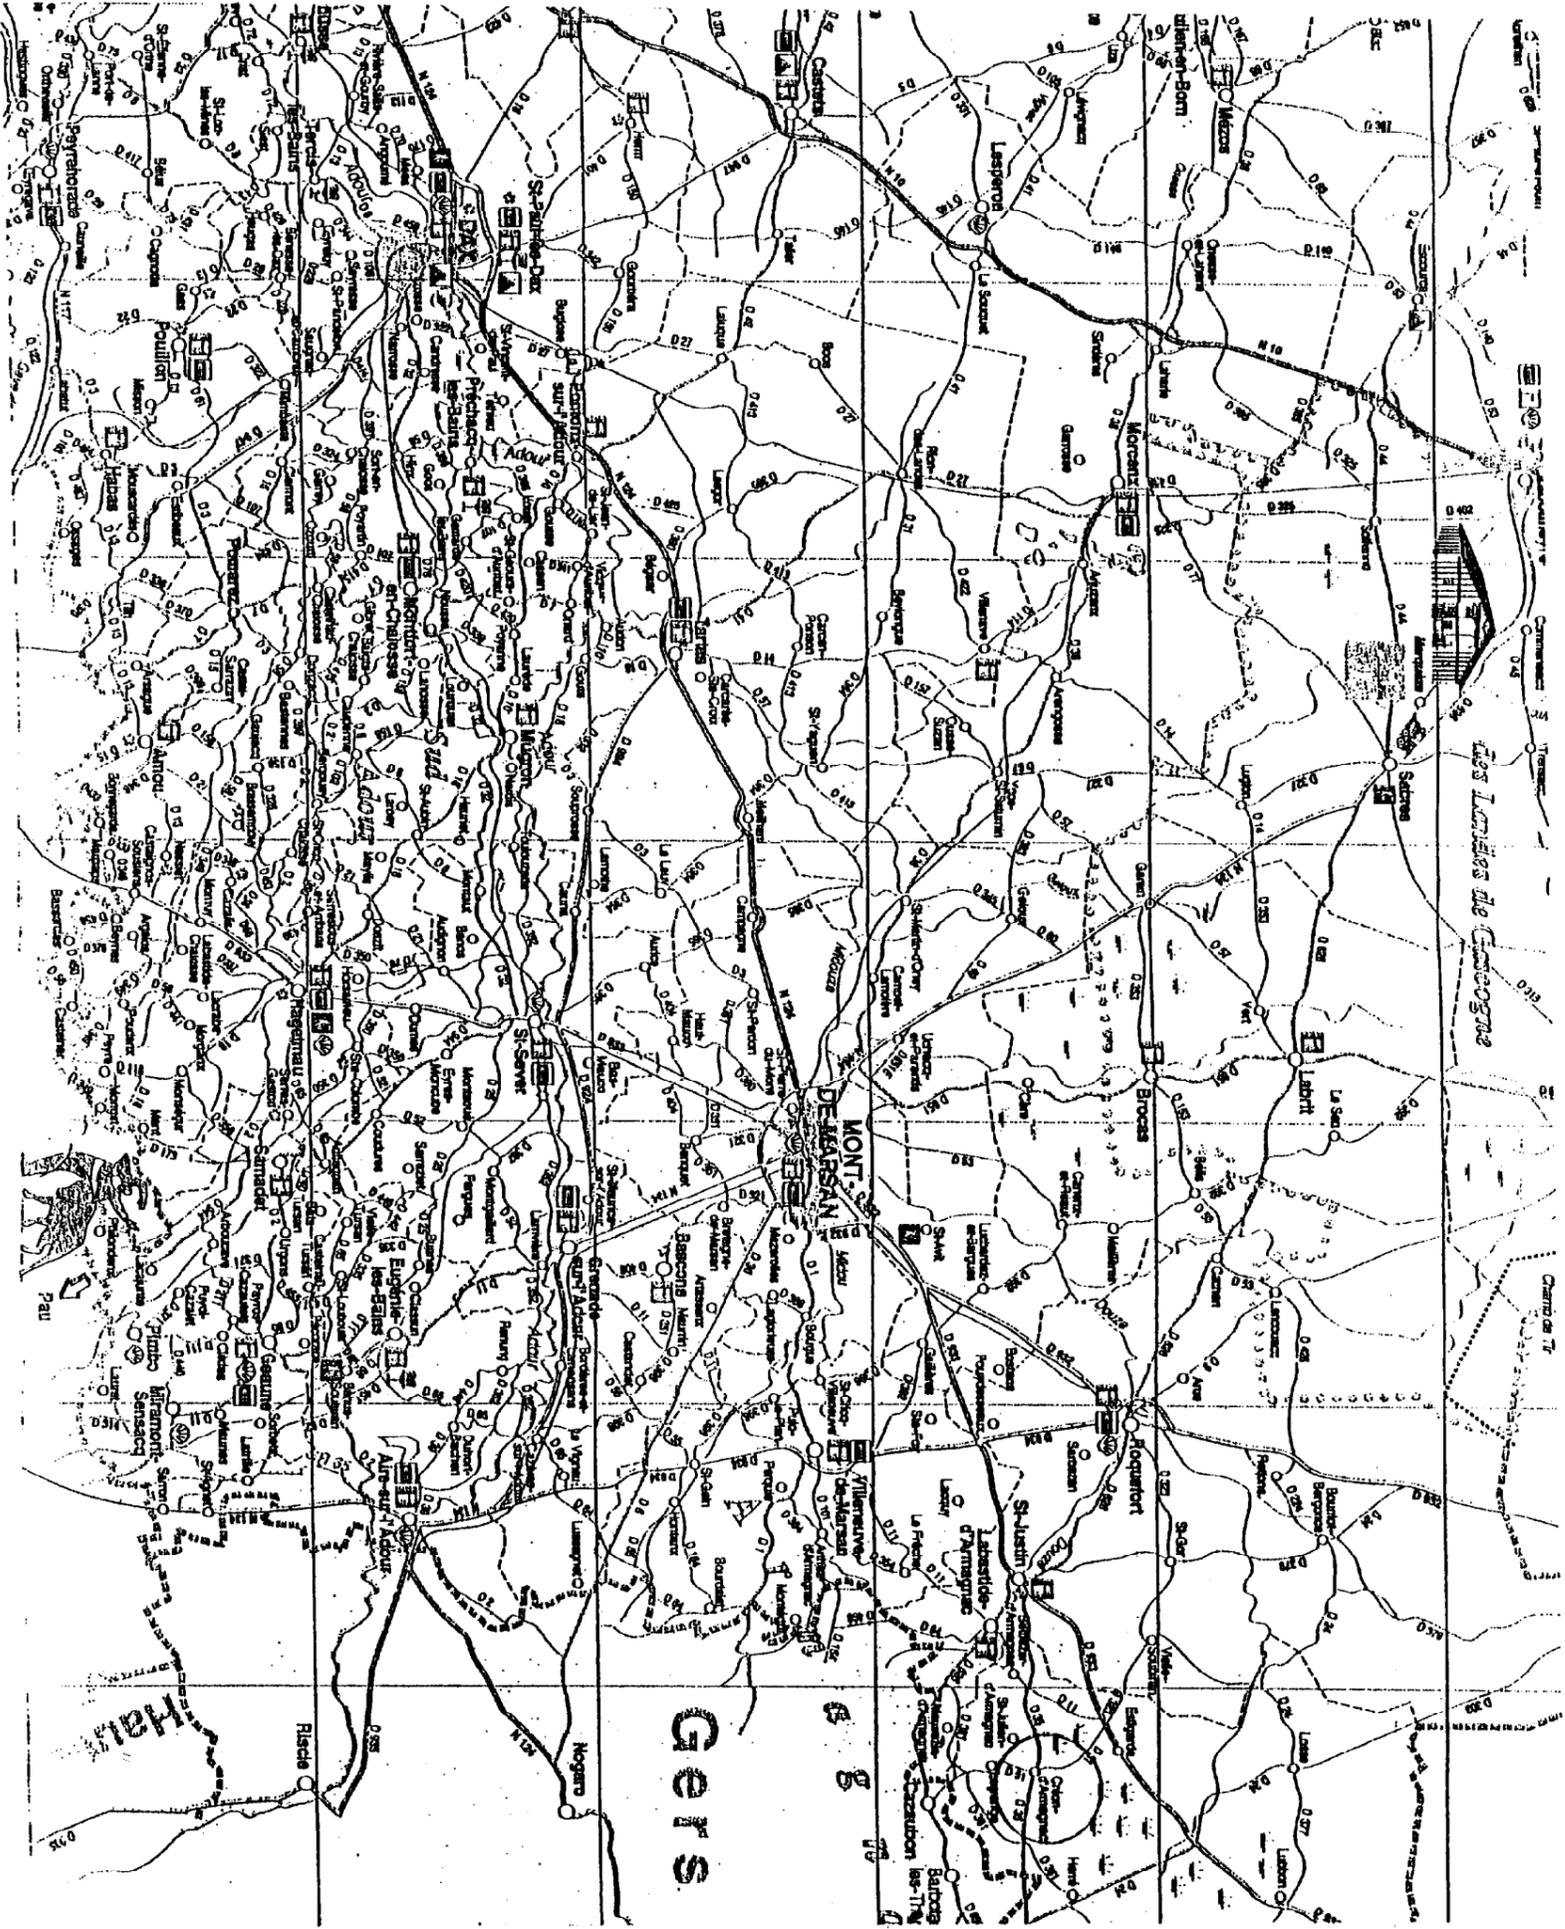

Echelle 1 : 100

GROUPEMENT INTERACADEMIQUE II		BEP	FINITION		X	SESSION 2001	Code	Forme	Durée	REALISATION ET TECHNOLOGIE		Coeff.	5
SECTEUR 8 - BATIMENT		CAP	Peinture Vitrierie Revêtements		X	Epreuve	EP 1-A	Ecritte	4h	Sujet		DR	9 / 28



PLAN DE MASSE

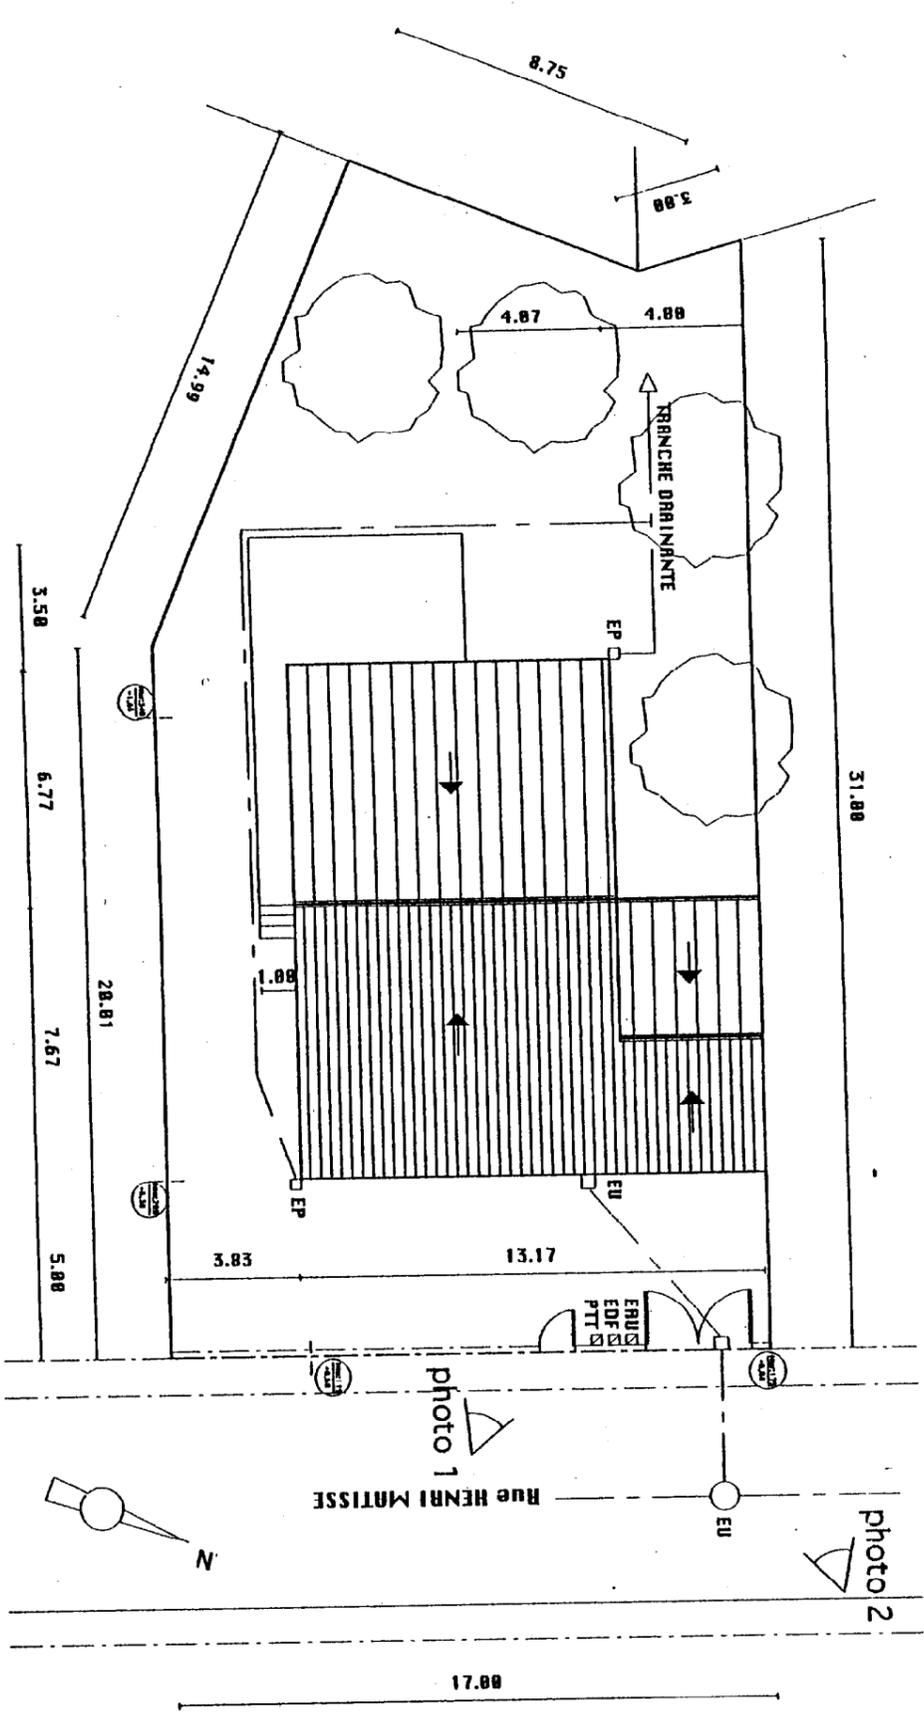

Echelle 1 : 100

GROUPEMENT INTERACADEMIQUE II		BEP	FINITION	X	SESSION 2001	Code	Forme	Durée	REALISATION ET TECHNOLOGIE		Coef.	5
SECTEUR 8 - BATIMENT		CAP	Peinture Vitrerie Revêtements	X	Epreuve	EP 1-A	Ecritte	4 h	Sujet		DR	10 / 28


PLAN DE FACADES

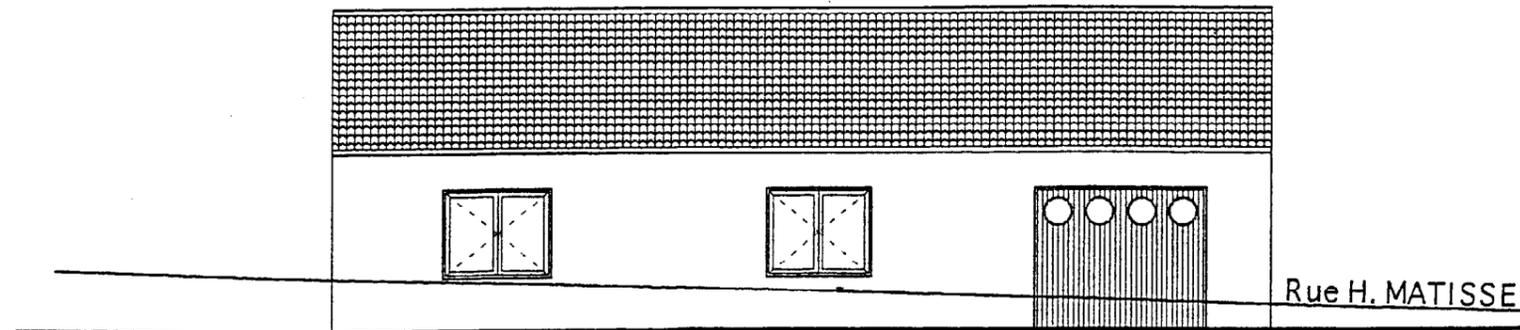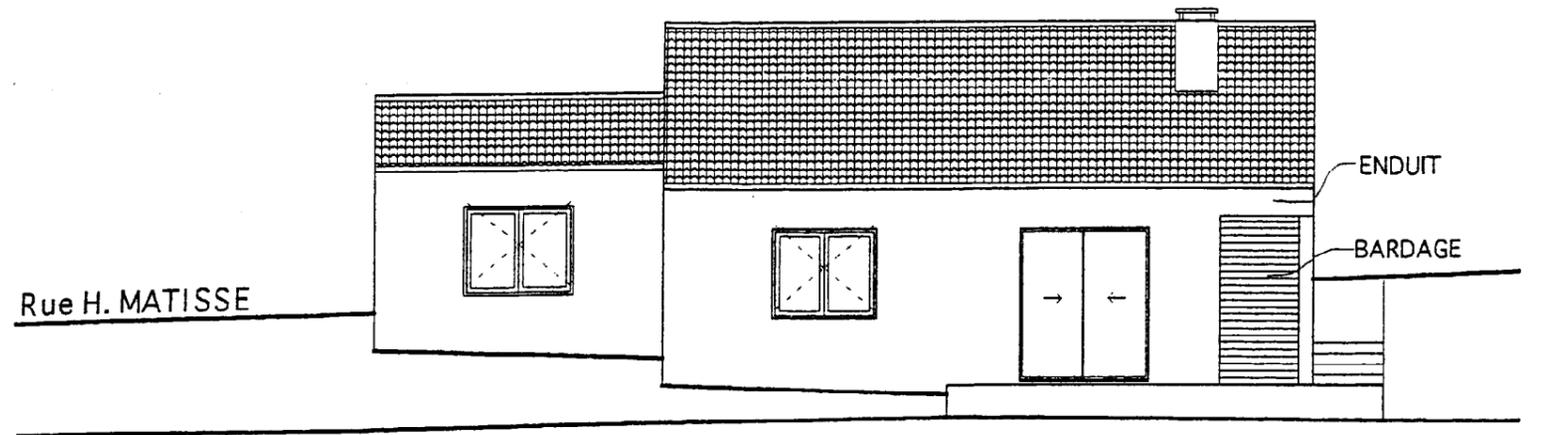

Echelle:1:100

GROUPEMENT INTERACADEMIQUE II	BEP	FINITION	X	SESSION 2001	Code	Forme	Durée	REALISATION ET TECHNOLOGIE	Coeff.	5
SECTEUR 8 - BATIMENT	CAP	Peinture Vitrierie Revêtements	X	Epreuve	EP 1-A	Ecrite	4 h	Sujet	DR	11 / 28


PLAN DE FACADES ET COUPE

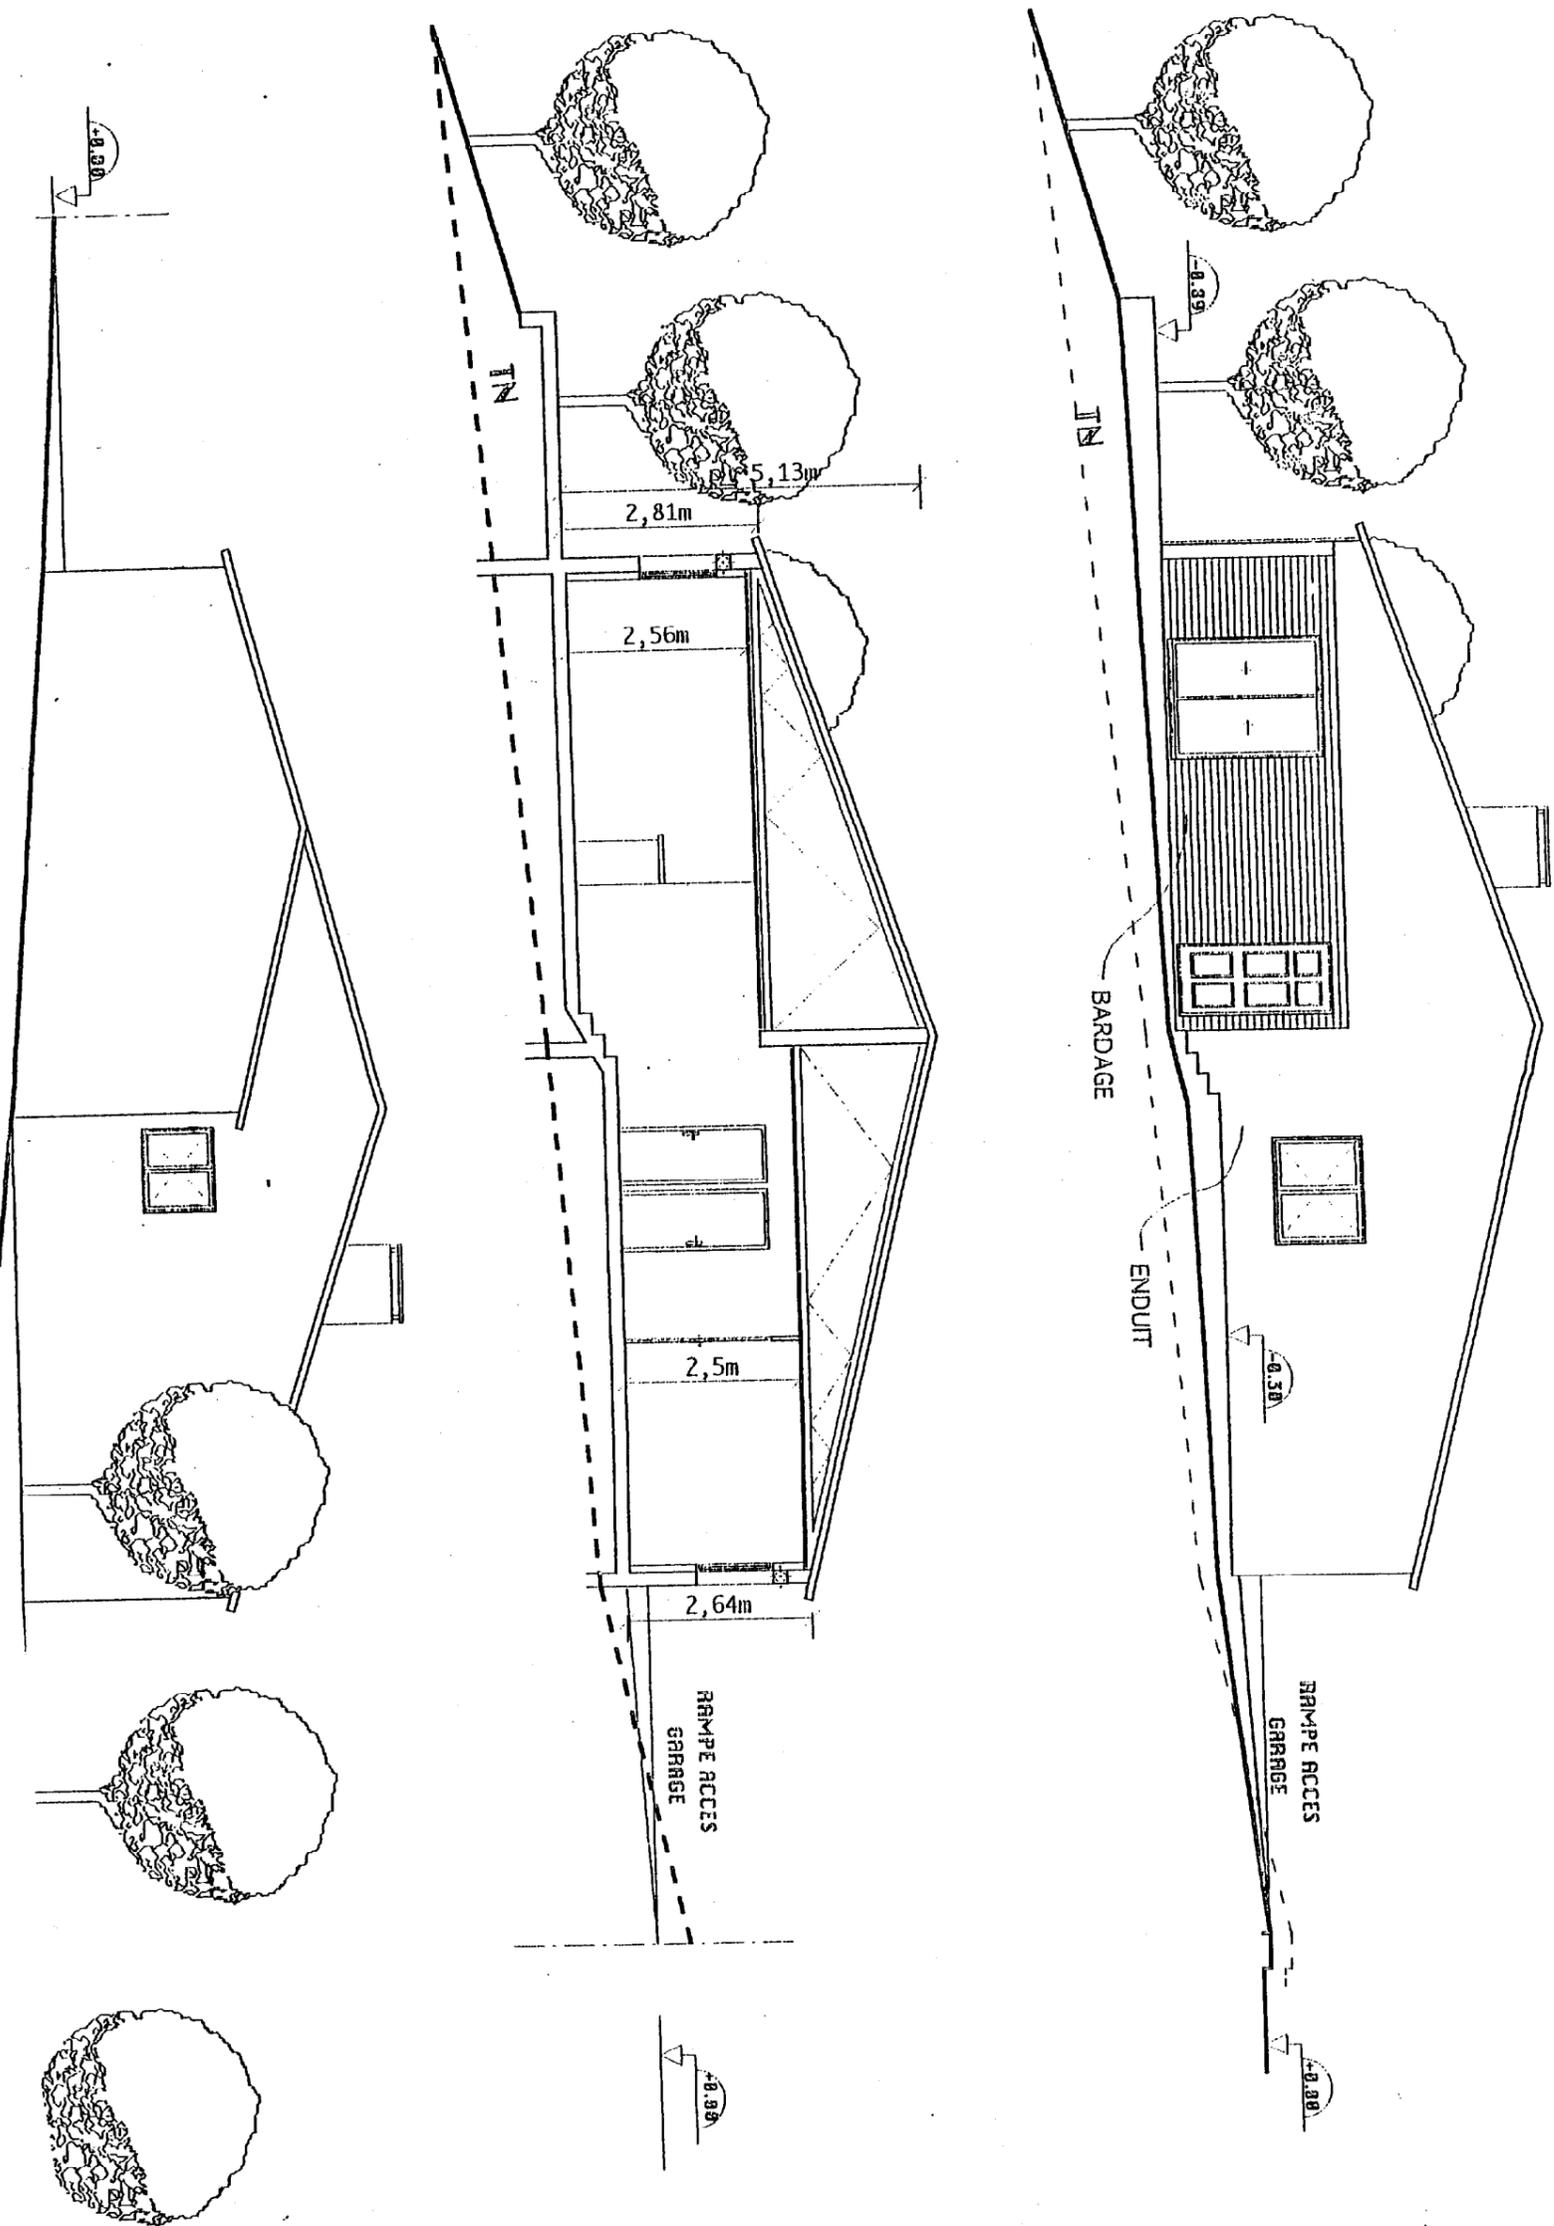


Echelle : 1/100

GROUPEMENT INTERACADEMIQUE II		BEP	FINITION	X	SESSION 2001	Code	Forme	Durée	REALISATION ET TECHNOLOGIE		Coeff.	5
SECTEUR 8 - BATIMENT		CAP	Peinture Vitreie Revêtements	X	Epreuve	EP 1-A	Ecritie	4 h	Sujet		DR	12 / 28

COUPE SUR TERRAIN

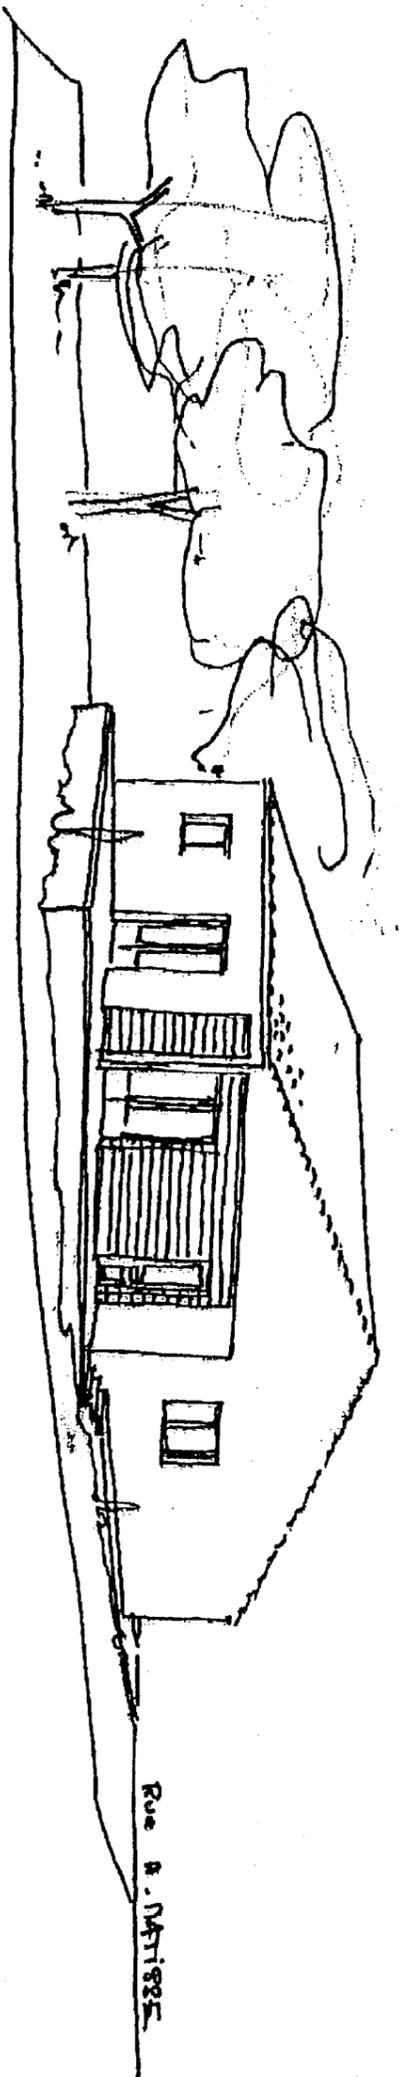


PERSPECTIVE INSERTION DANS LE SITE

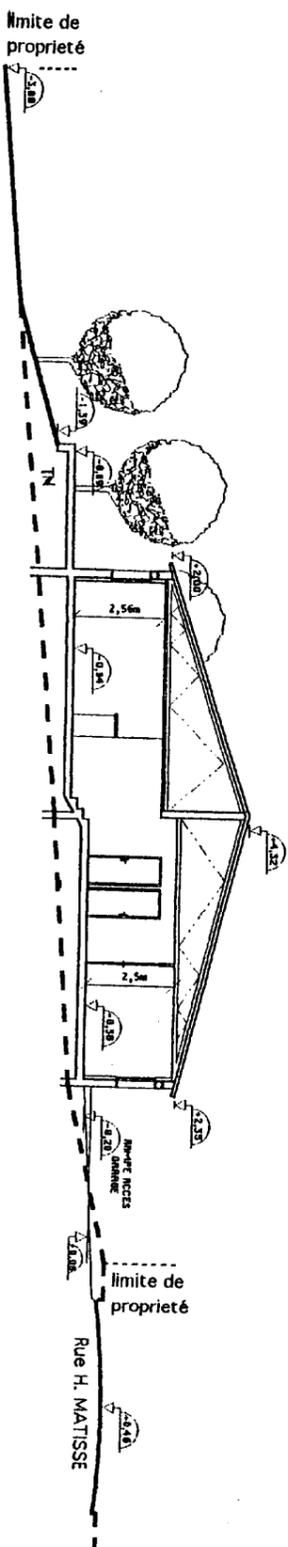

Echelle : 1/100

GROUPEMENT INTERACADEMIQUE II		BEP	FINITION	X	SESSION 2001	Code	Forme	Durée	REALISATION ET TECHNOLOGIE		Coeff.	5
SECTEUR 8 - BATIMENT		CAP	Peinture Vitreie Revêtements	X	Epreuve	EP 1-A	Ecrité	4 h	Sujet		DR	13 / 28

PLAN DU RDC

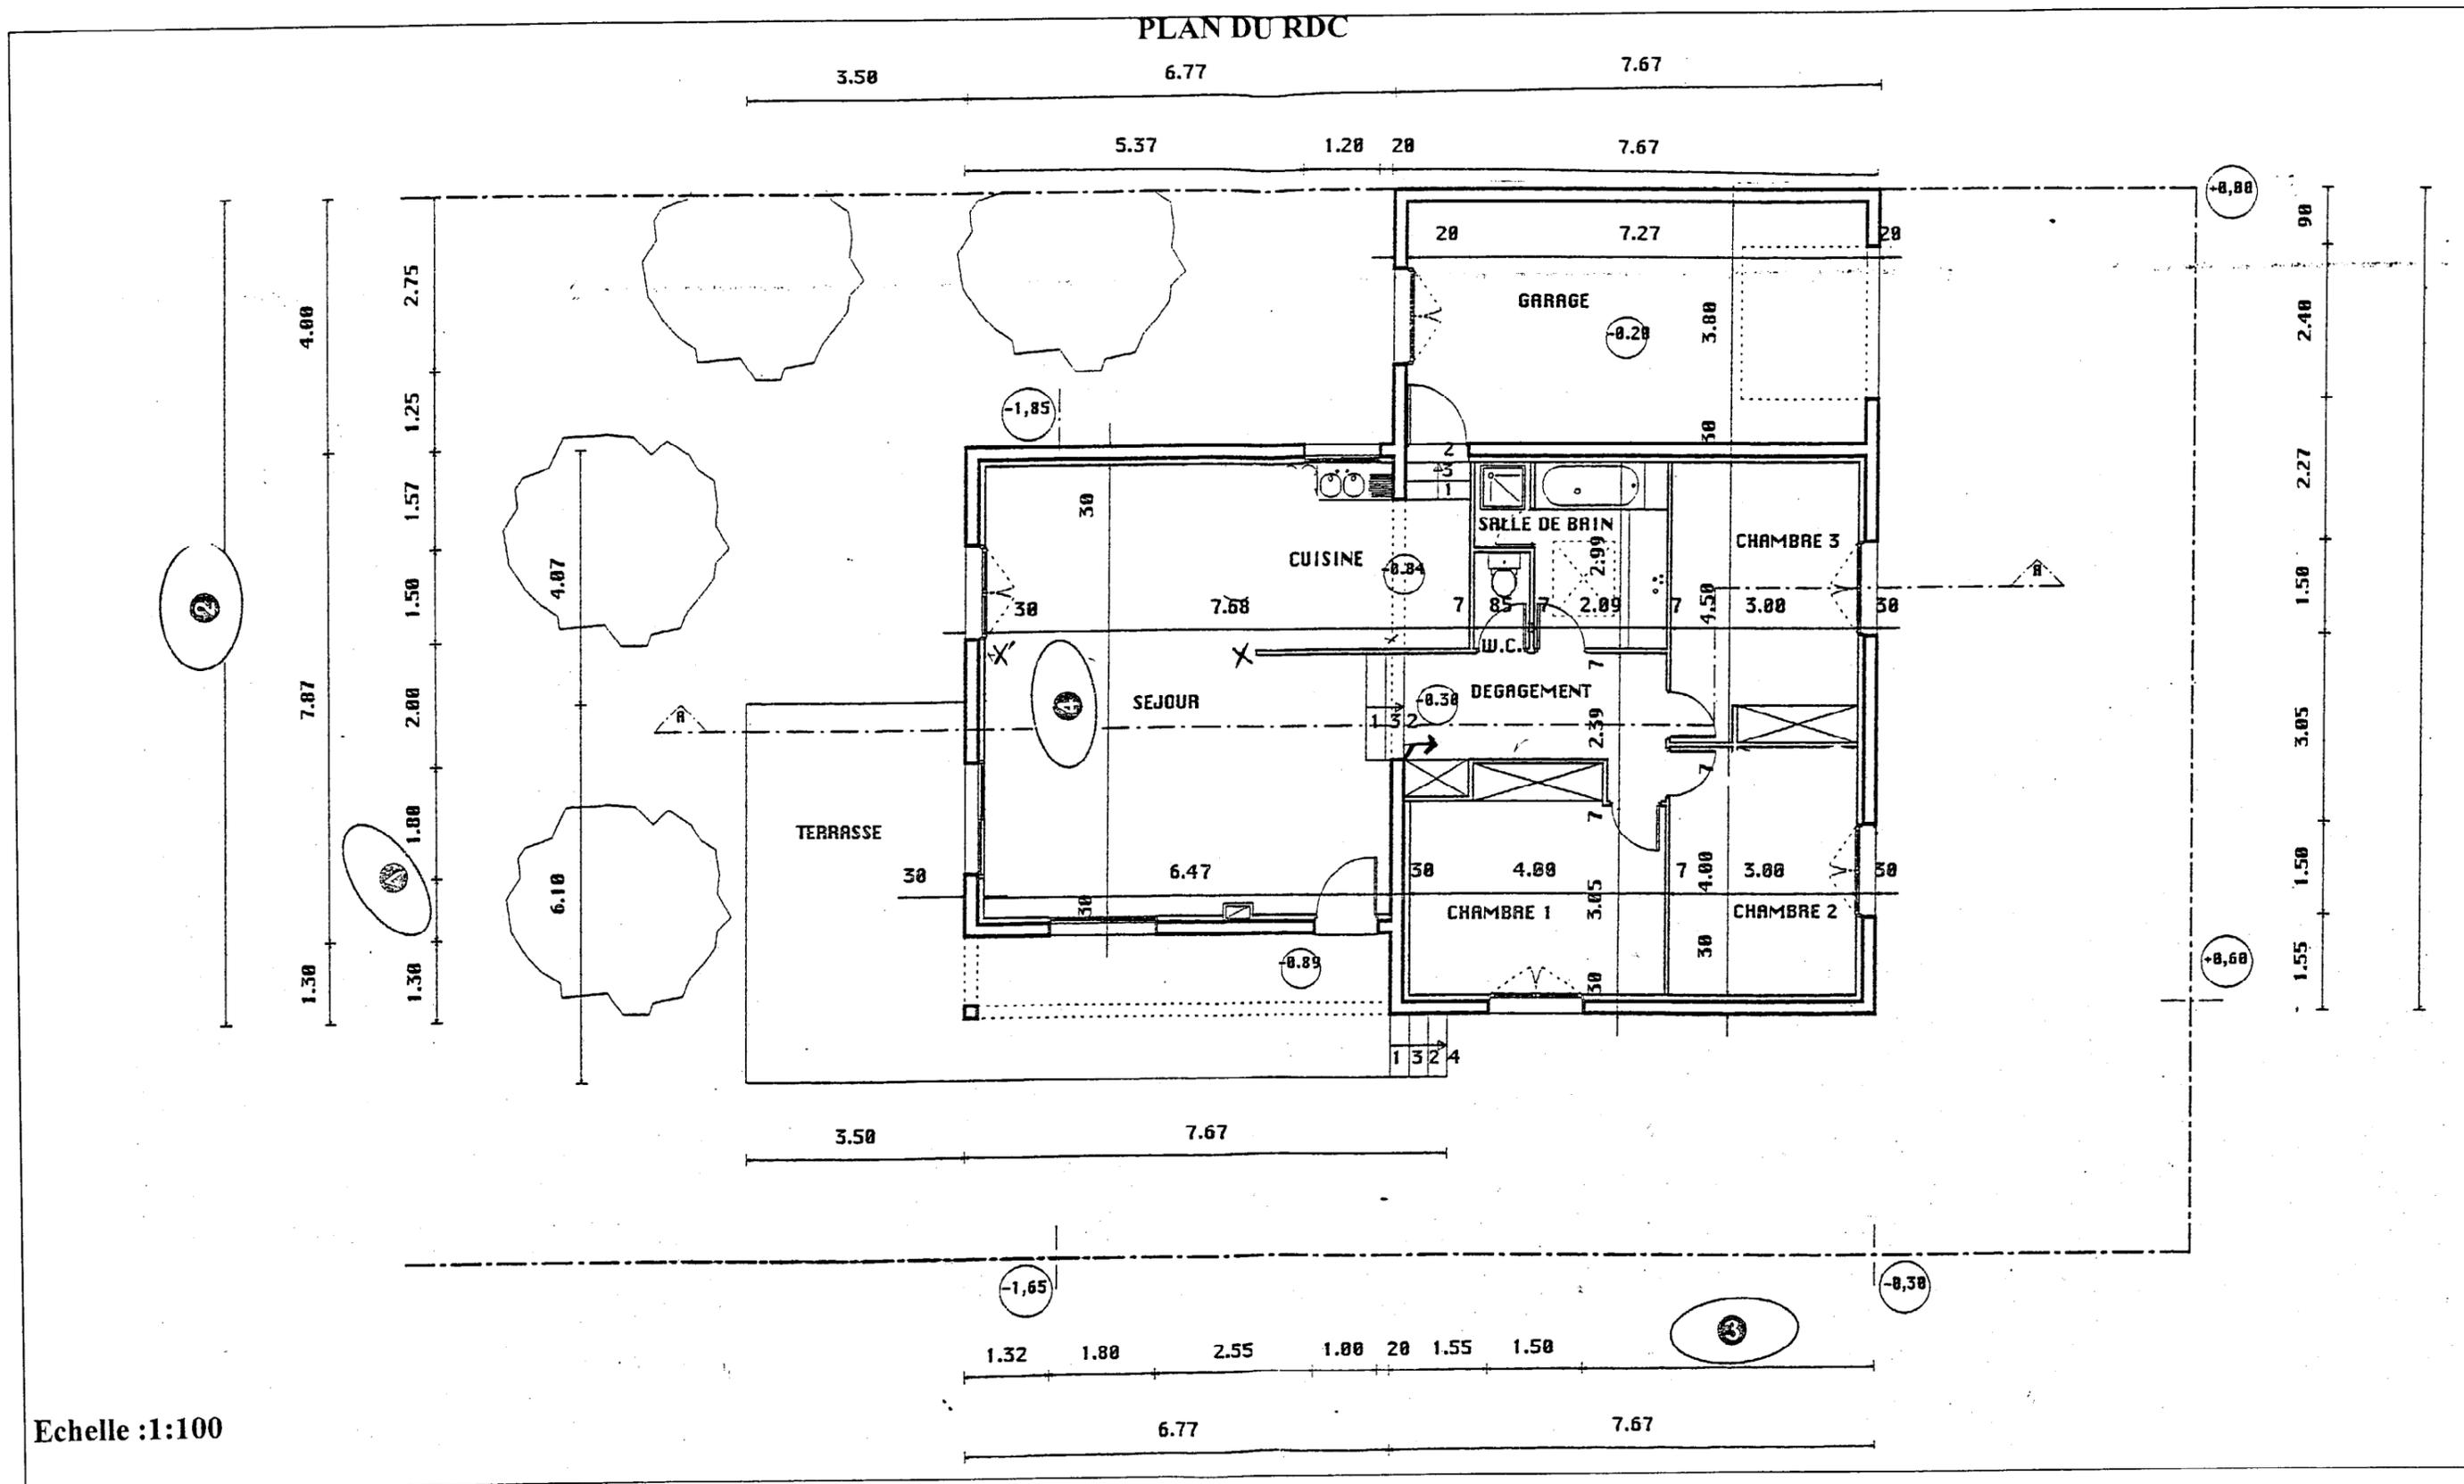

Echelle :1:100

GROUPEMENT INTERACADEMIQUE II	BEP	FINITION	X	SESSION 2001	Code	Forme	Durée	REALISATION ET TECHNOLOGIE	Coeff.	5
SECTEUR 8 - BATIMENT	CAP	Peinture Vitrerie Revêtements	X	Epreuve	EP I-A	Ecrite	4 h	Sujet	DR	14 / 28