


PLAN DE MASSE


Echelle: 1/200^e

RUE DE

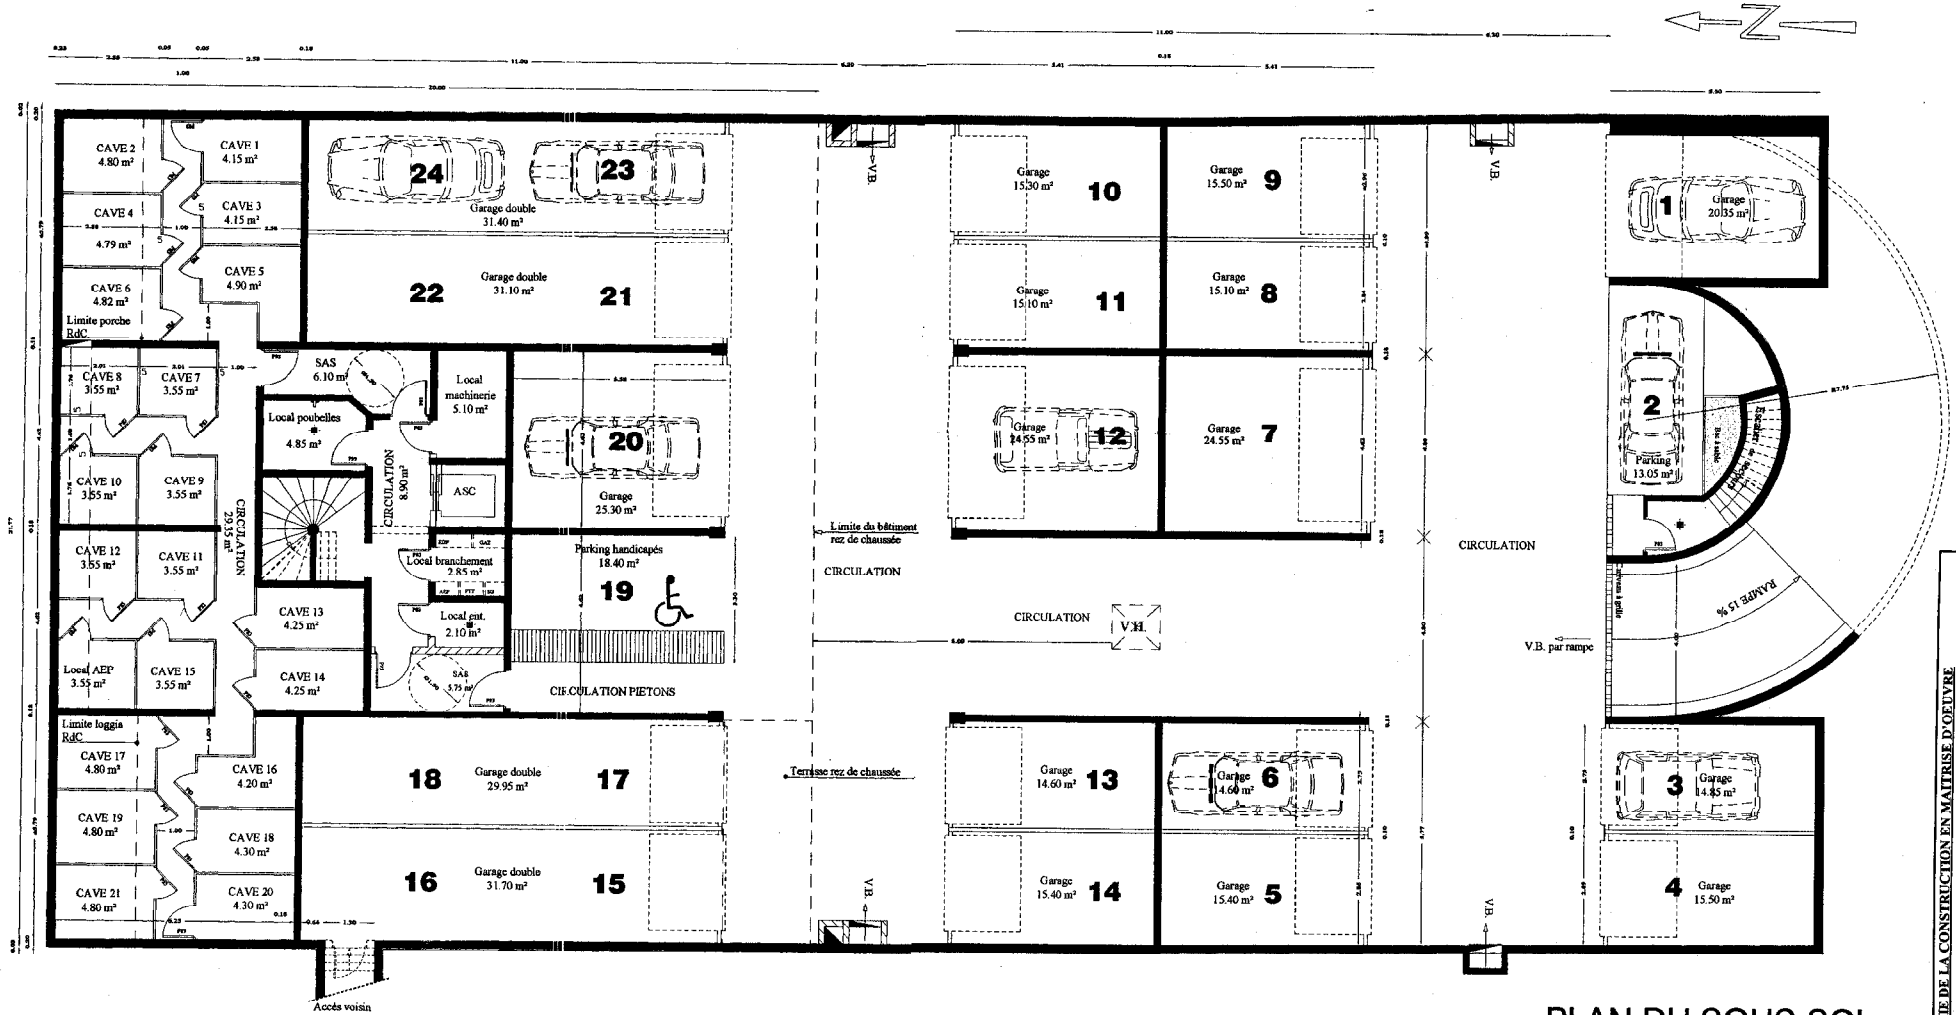


PLAN DU SOUS-SOL

Echelle: 1/100

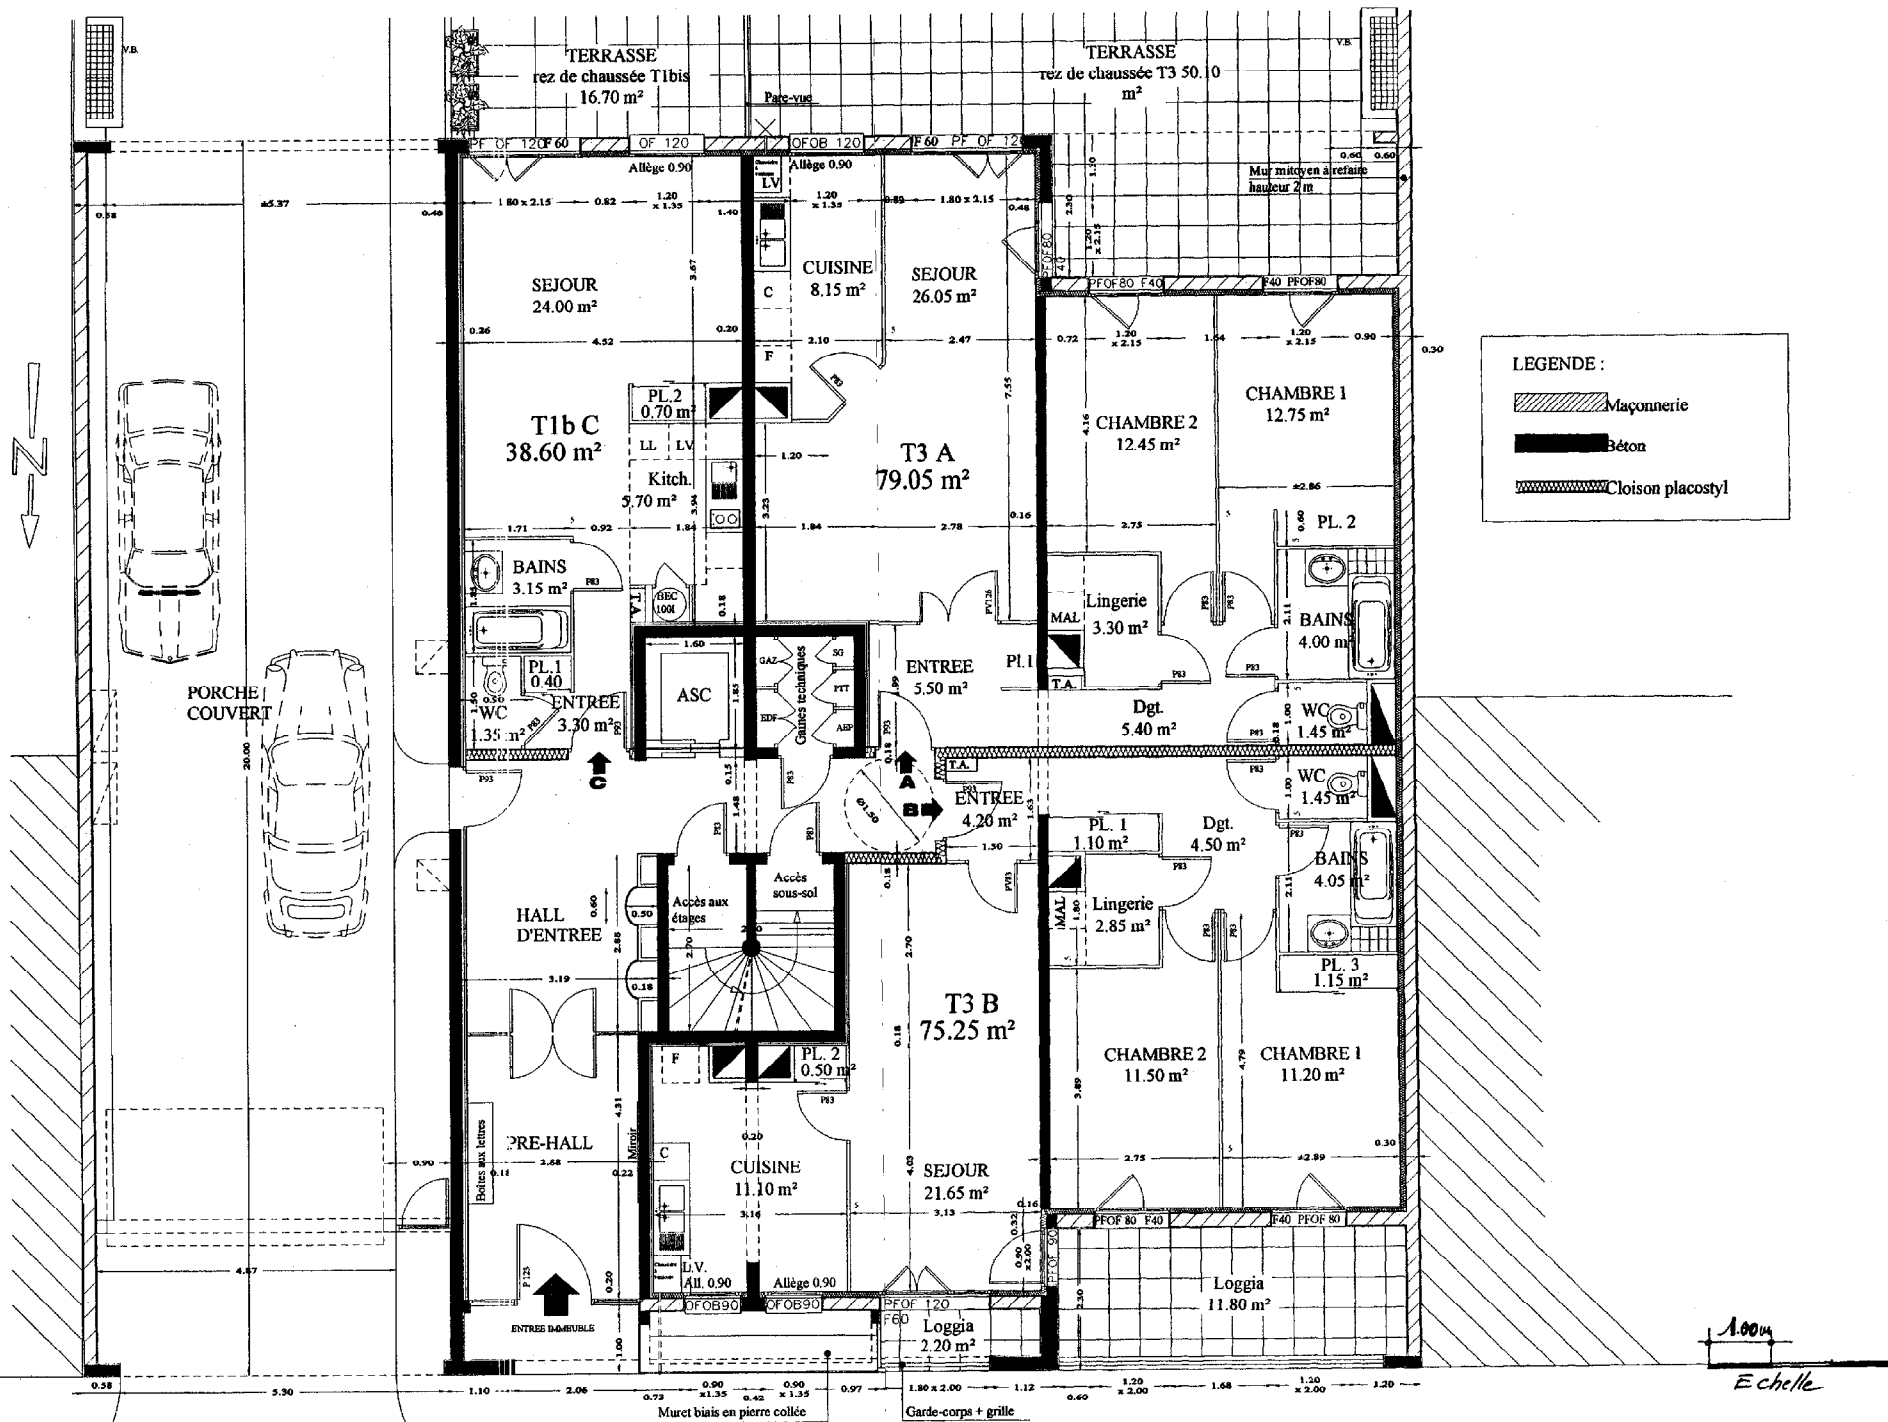


LEGENDE :

- Maçonnerie
- Béton
- Cloison placostyl

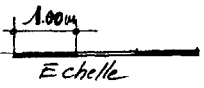


RUE DE ...

PLAN DU REZ DE CHAUSSEE

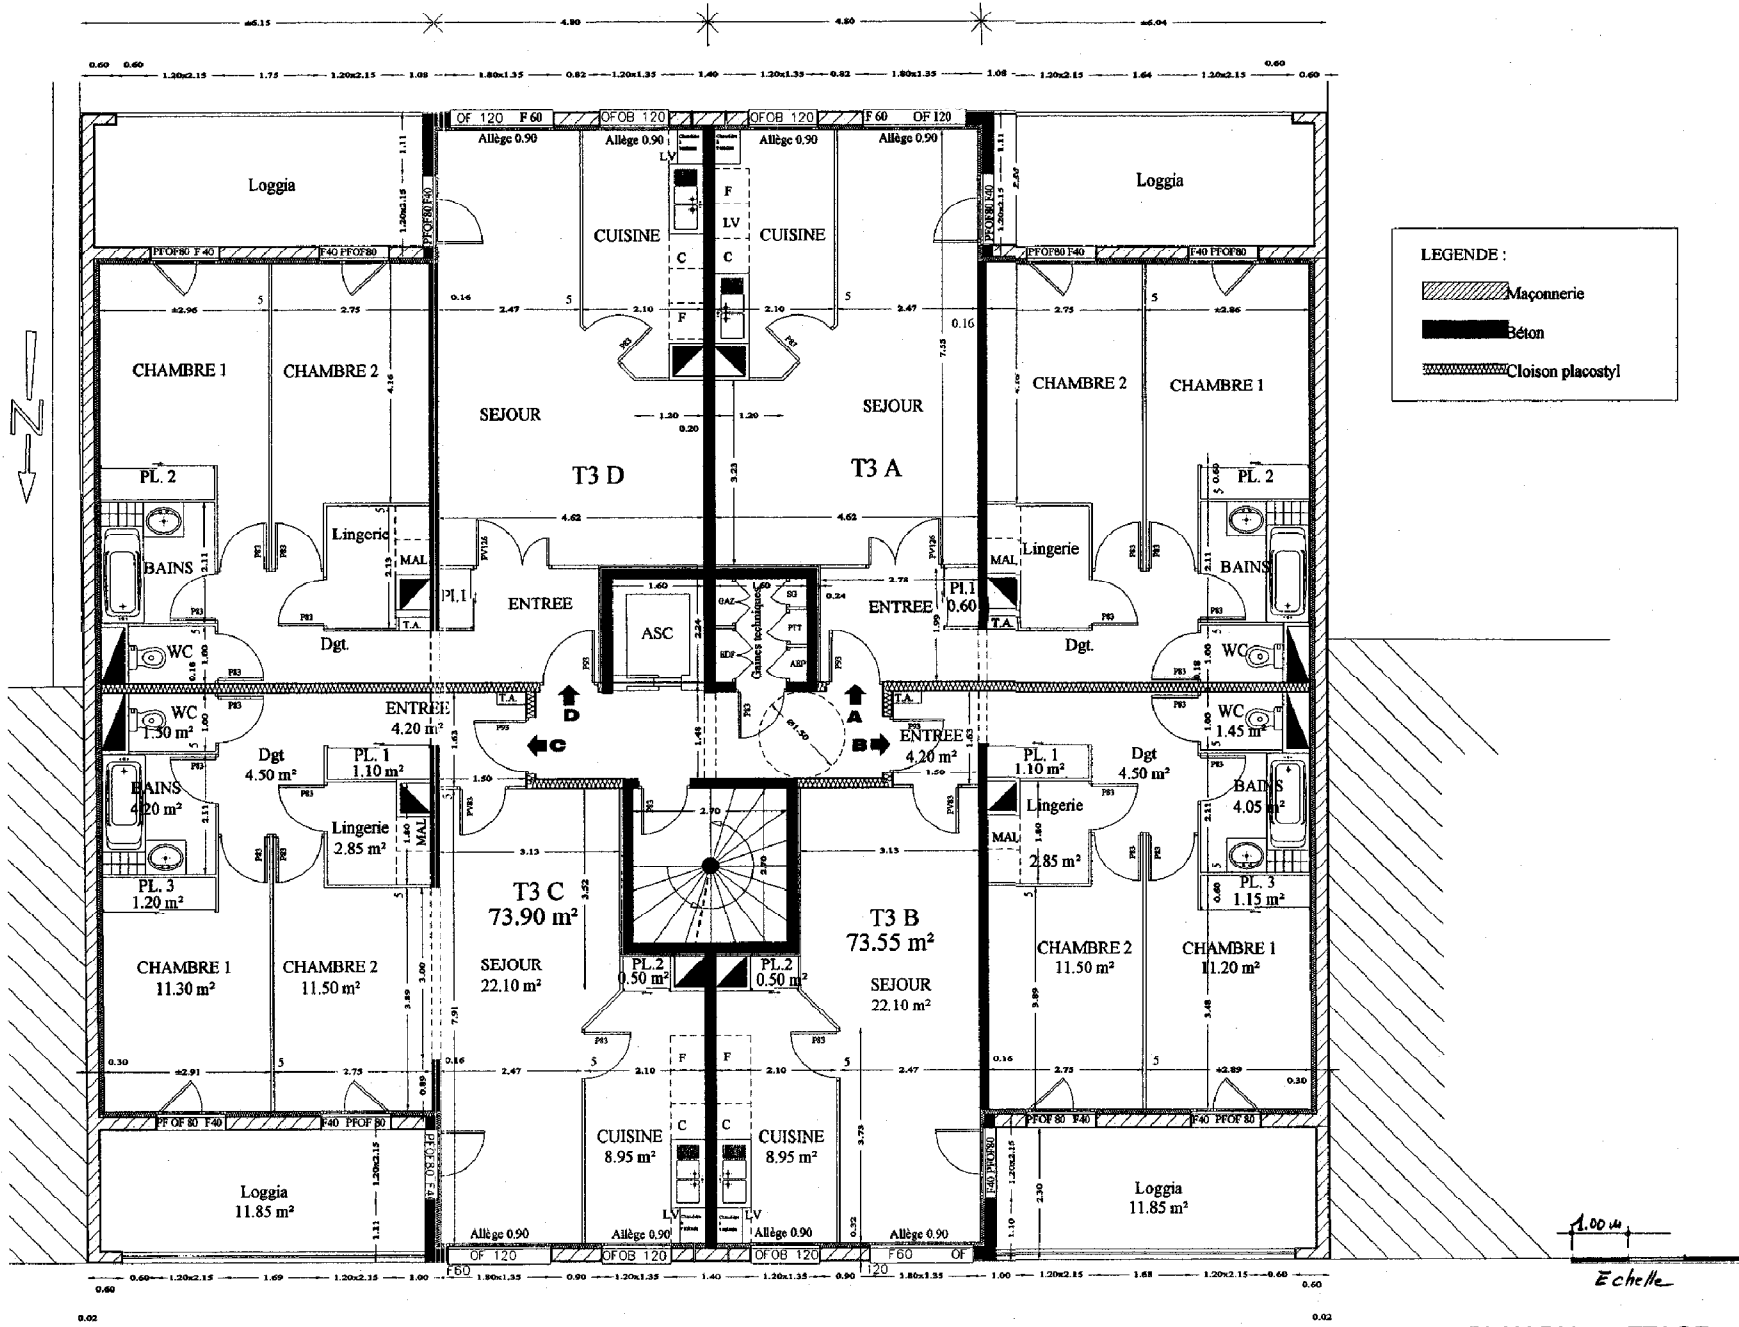


RUE DE ...

PLAN DU 1er ETAGE

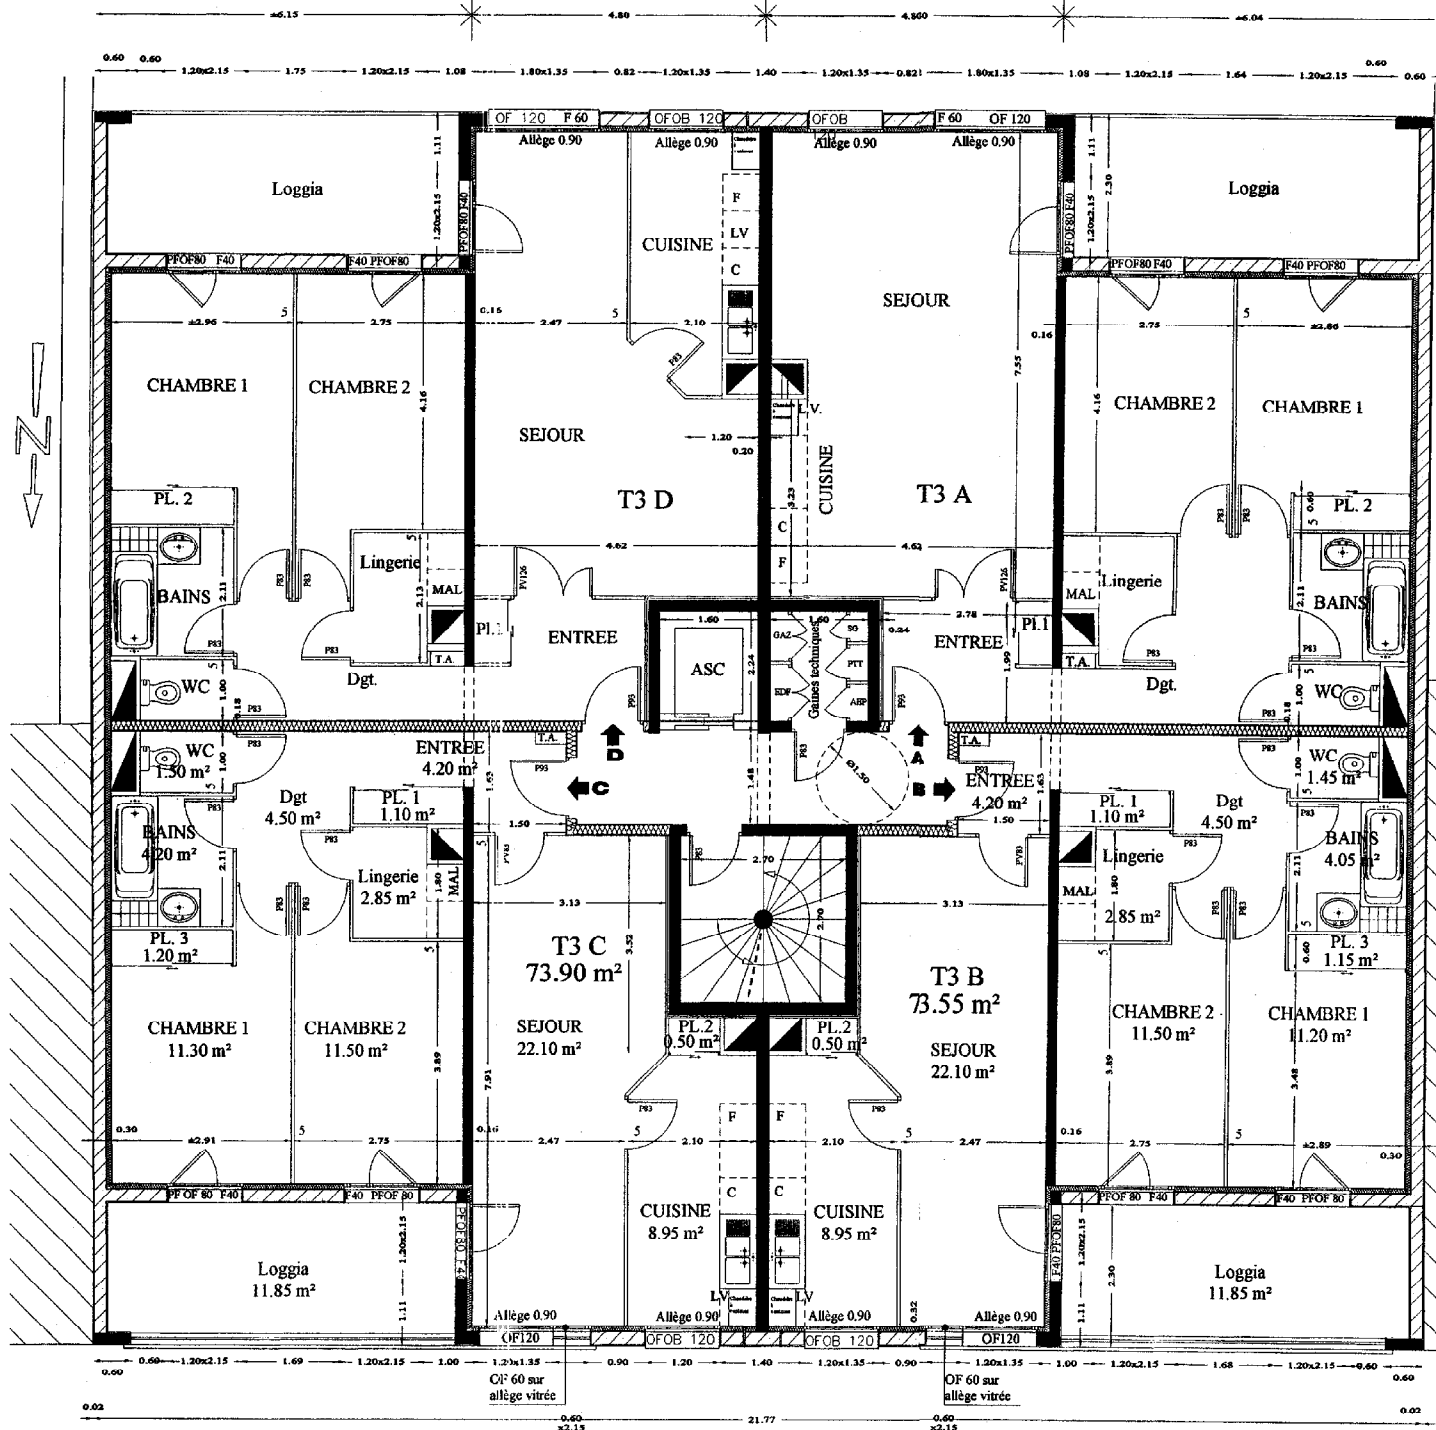


LEGENDE :

- Maçonnerie
- Béton
- Cloison placostyl

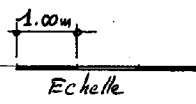

RUE DE ...

PLAN DU 2ème ETAGE

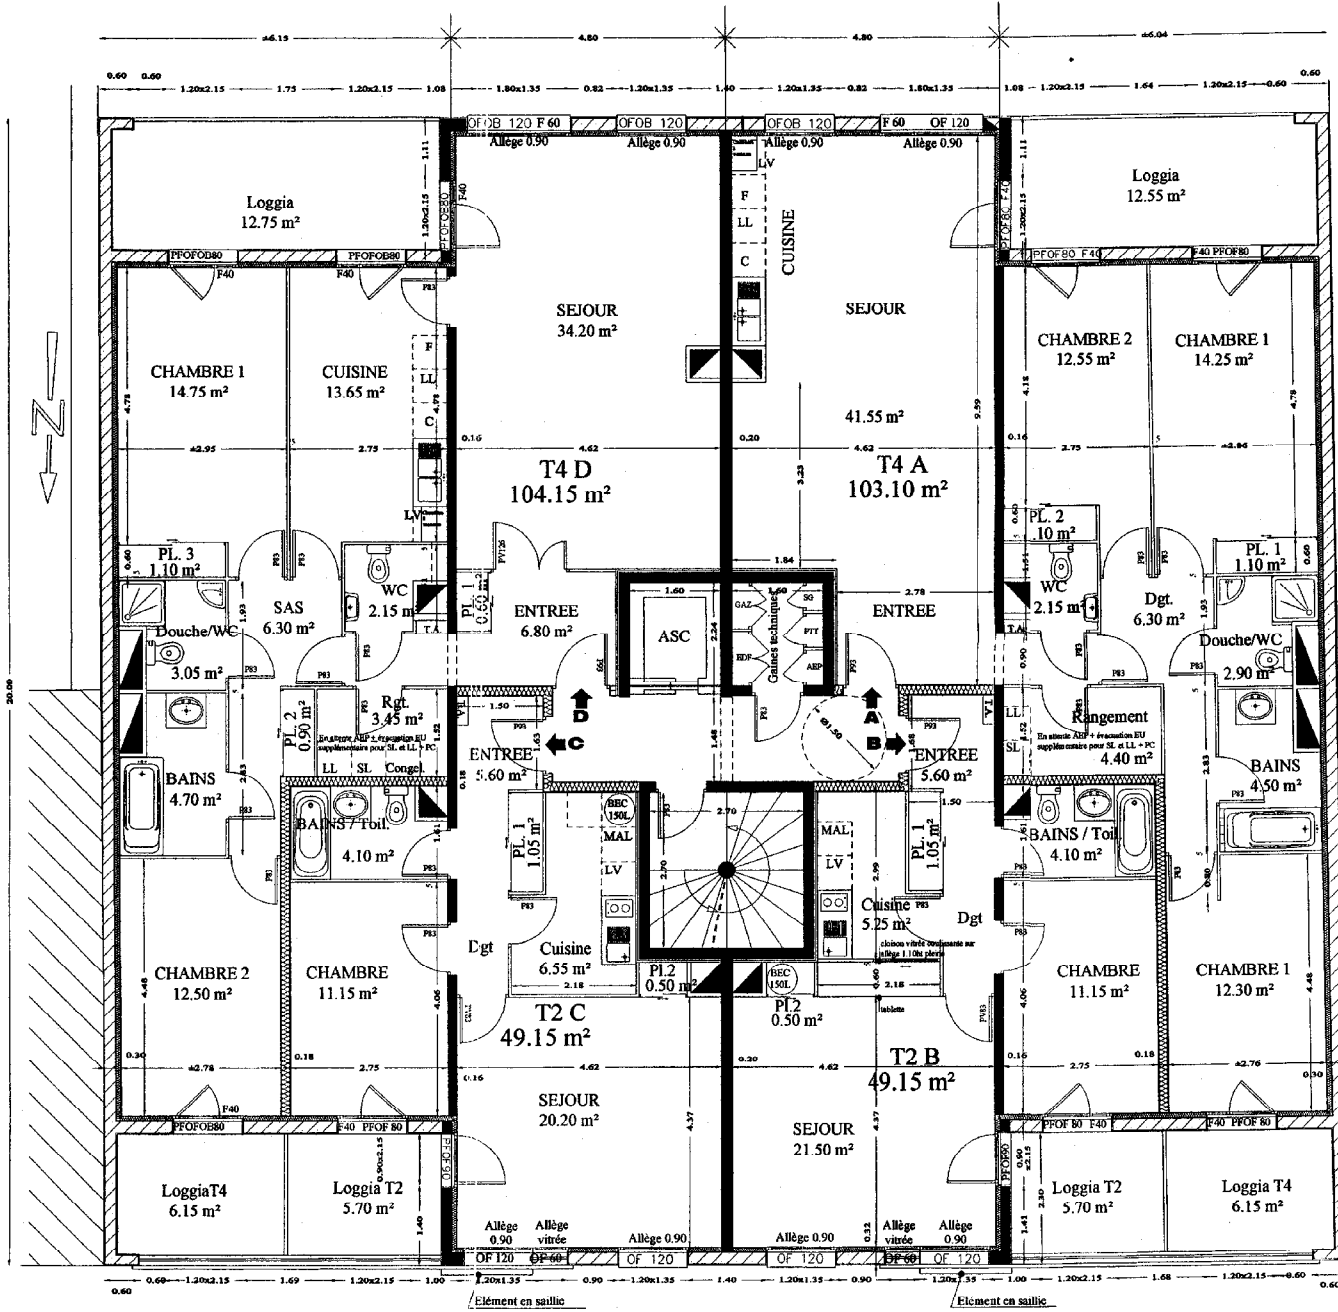


LEGENDE :

- Maçonnerie
- Béton
- Cloison placostyl



PLAN DU 3ème ETAGE

RUE DE ...

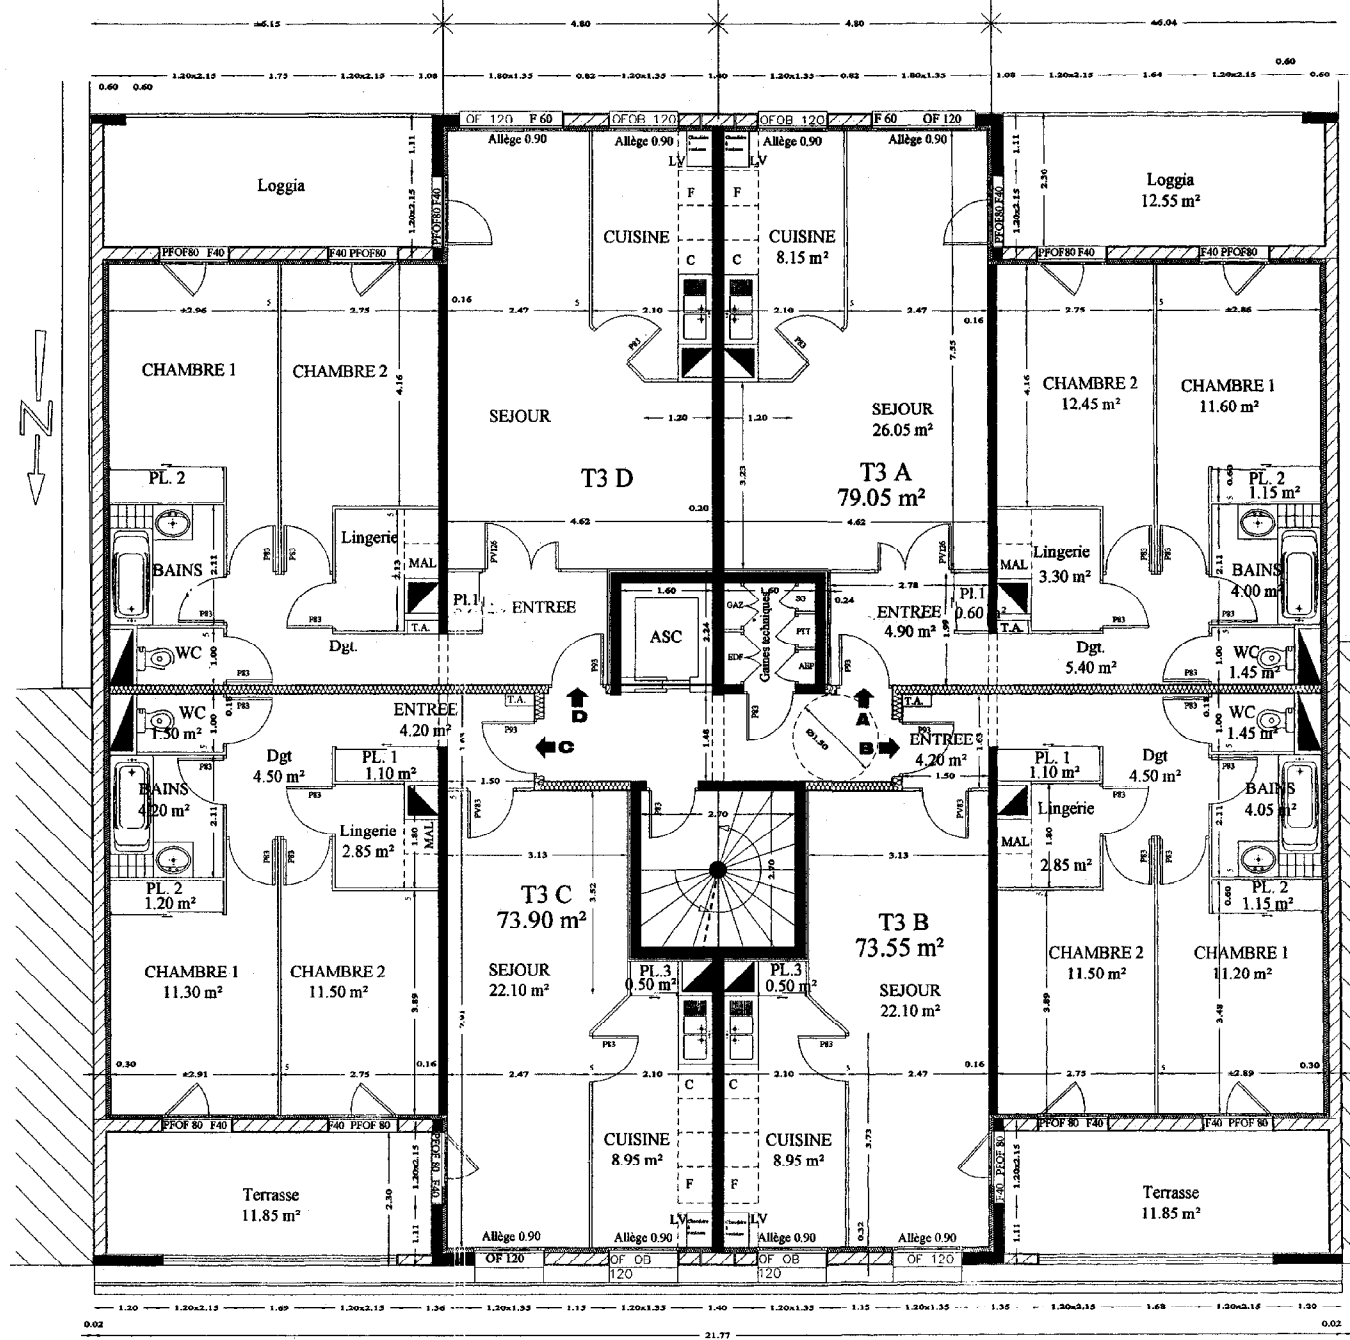


LEGENDE :

- Maçonnerie
- Béton
- Cloison placostyl



RUE DE ...

PLAN DU 4ème ETAGE

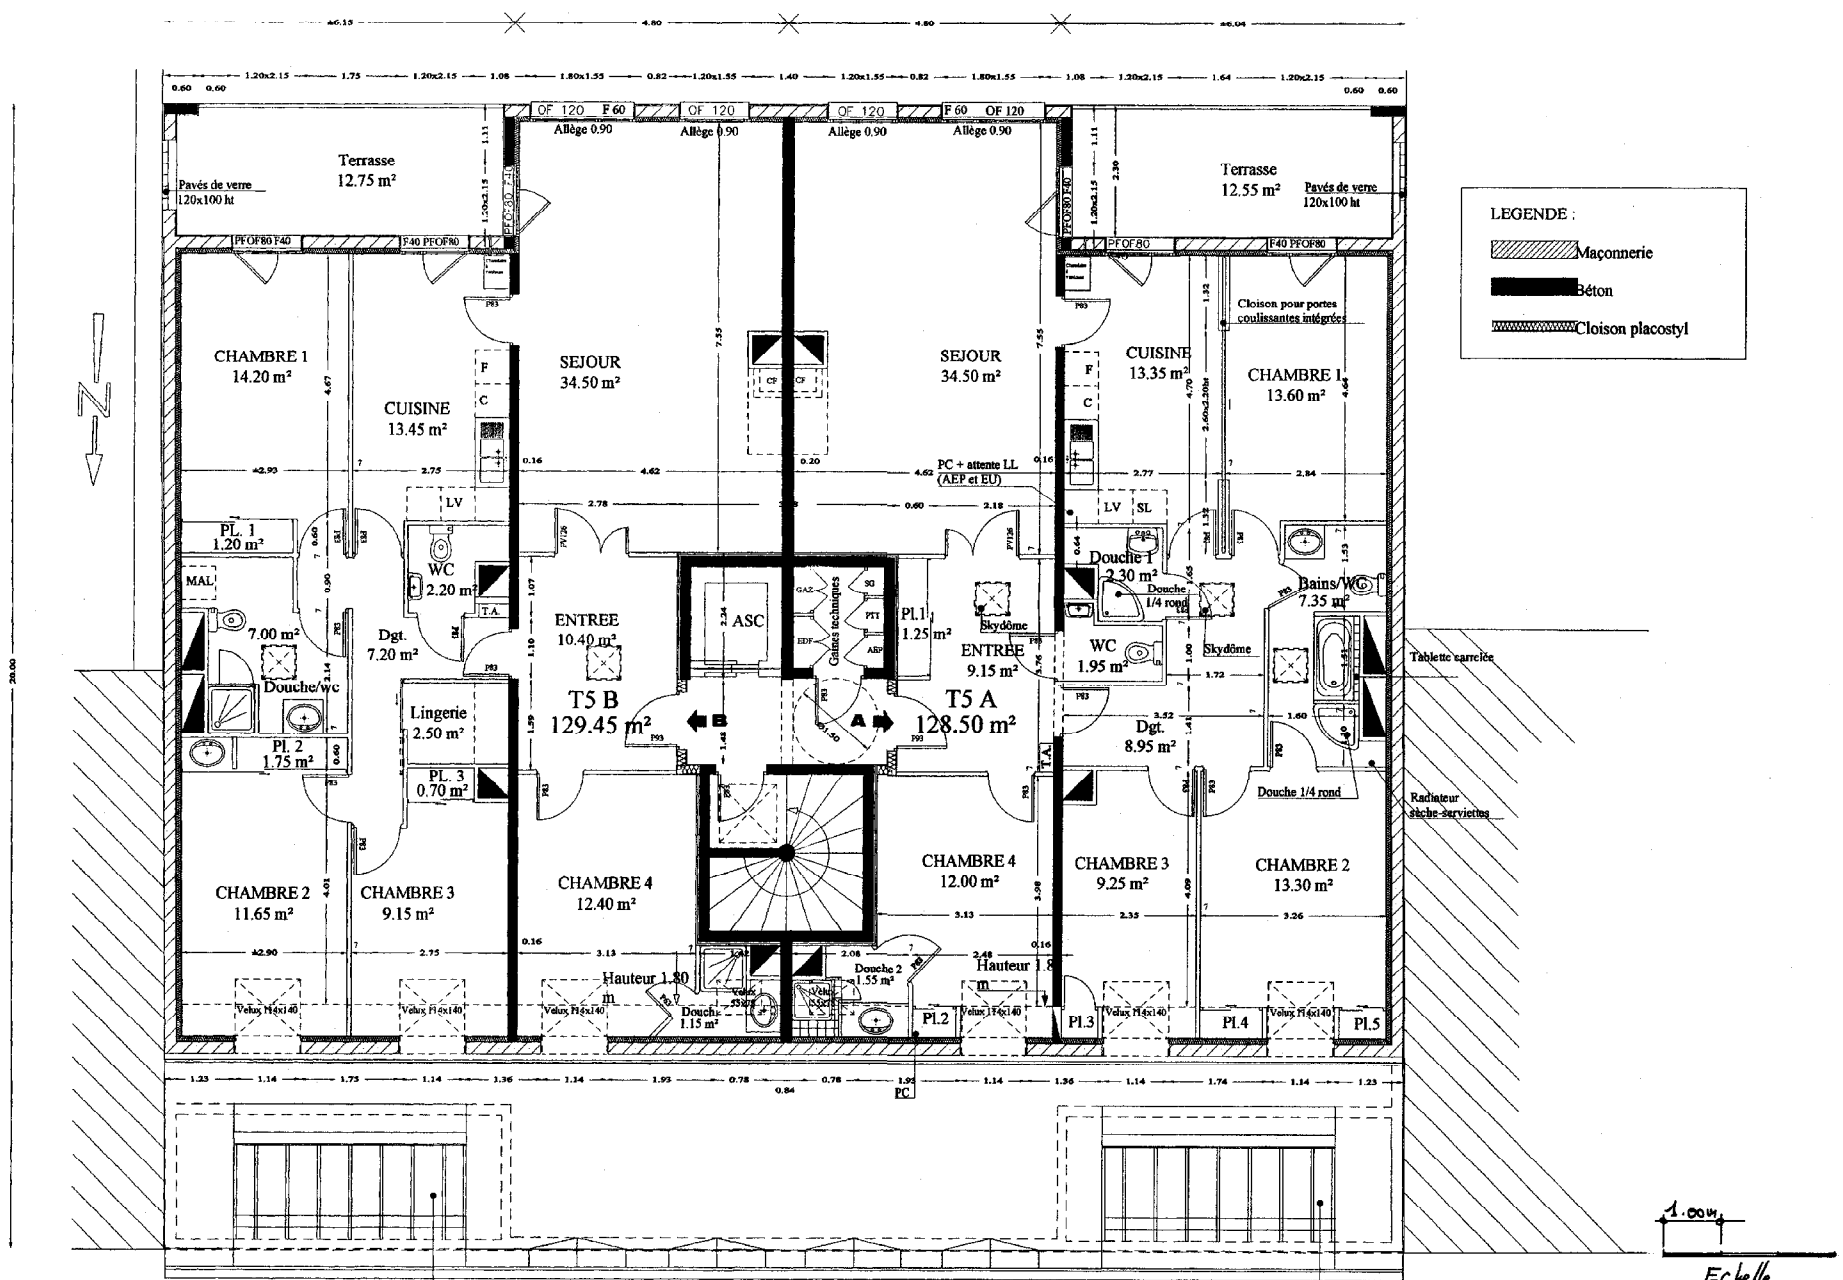

LEGENDE :


- Maçonnerie
- Béton
- Cloison placostyl


PERGOLA SUR TERRASSE
T3 du 4ème étage

RUE DE ...

PERGOLA SUR TERRASSE
T3 du 4ème étage


PLAN DU 5ème ETAGE

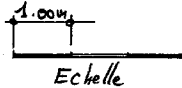

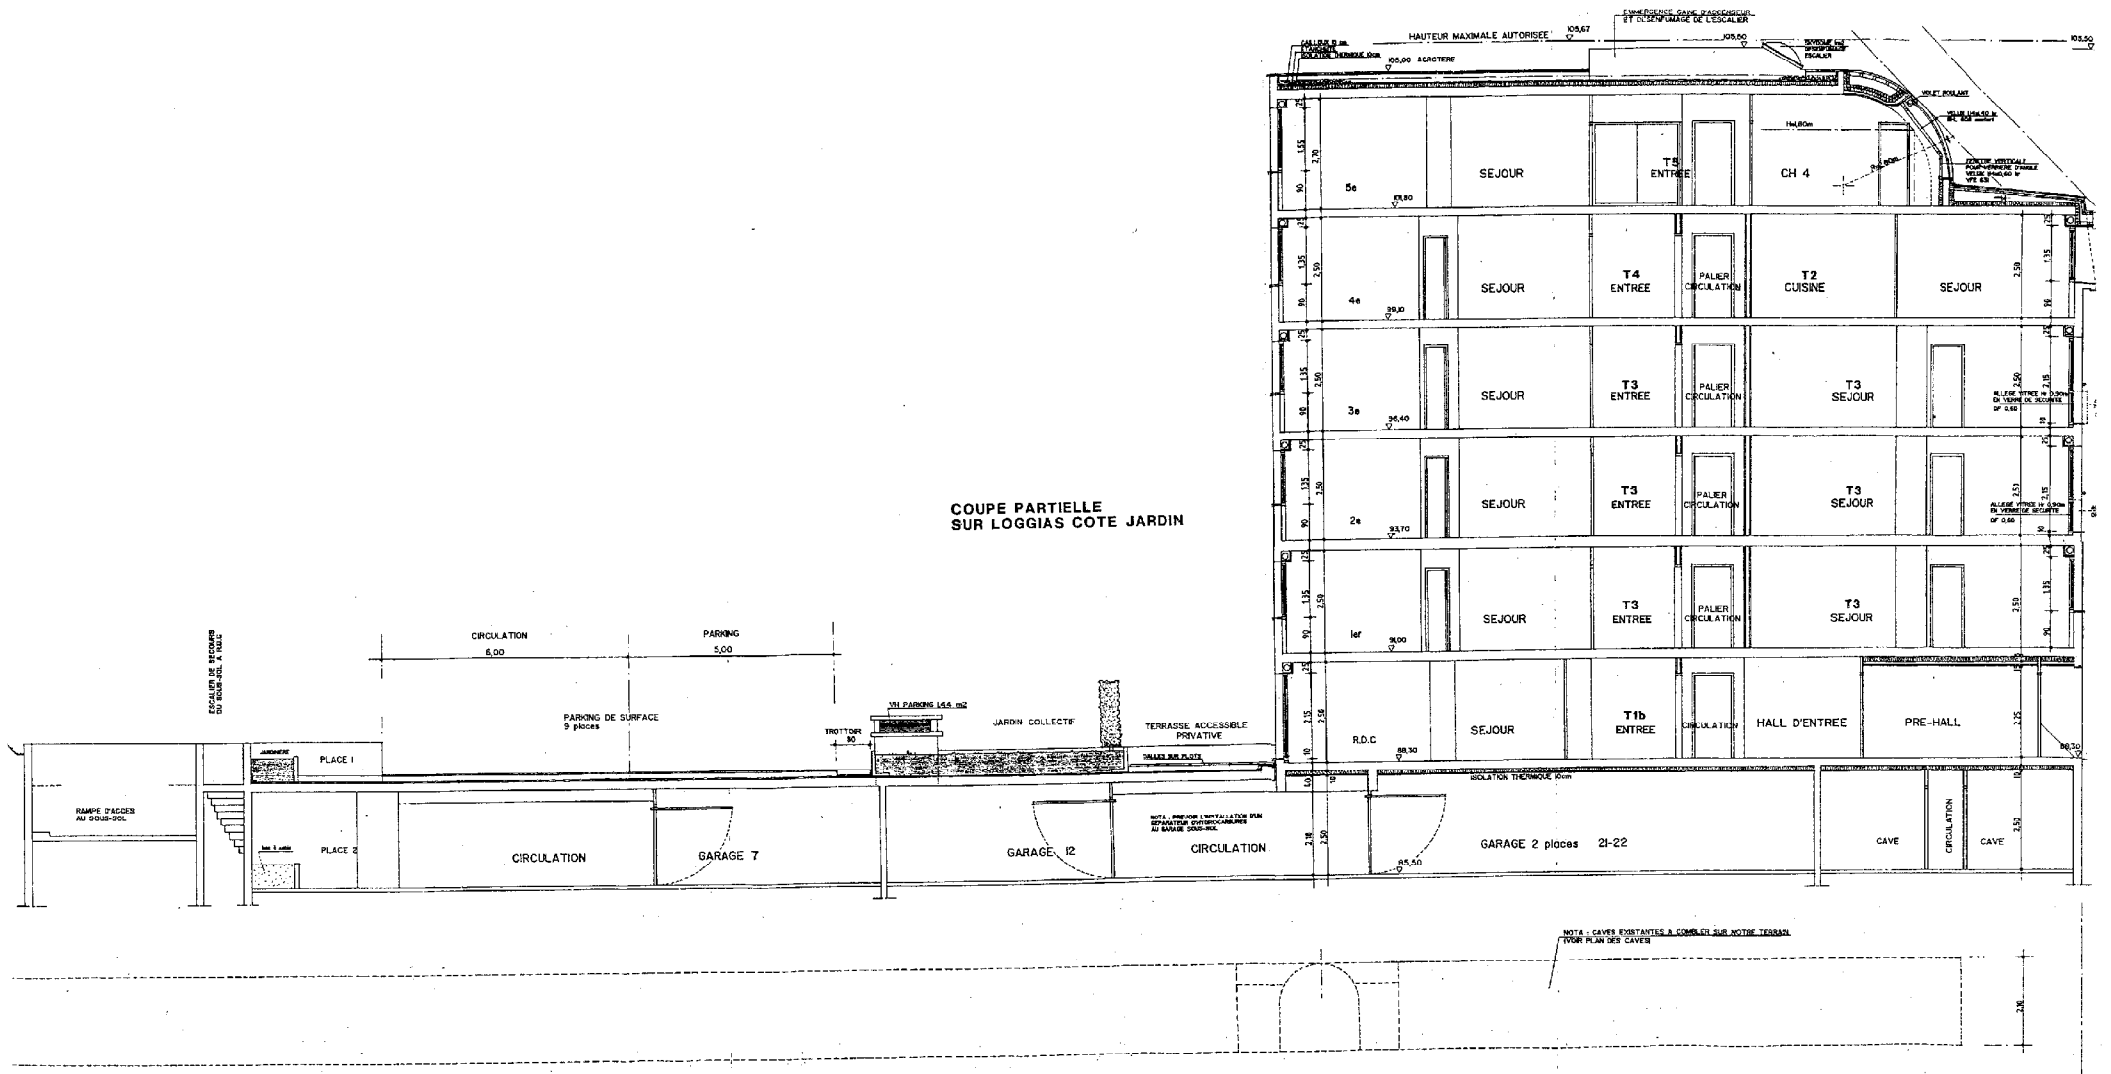


COUPE

ECECOMO

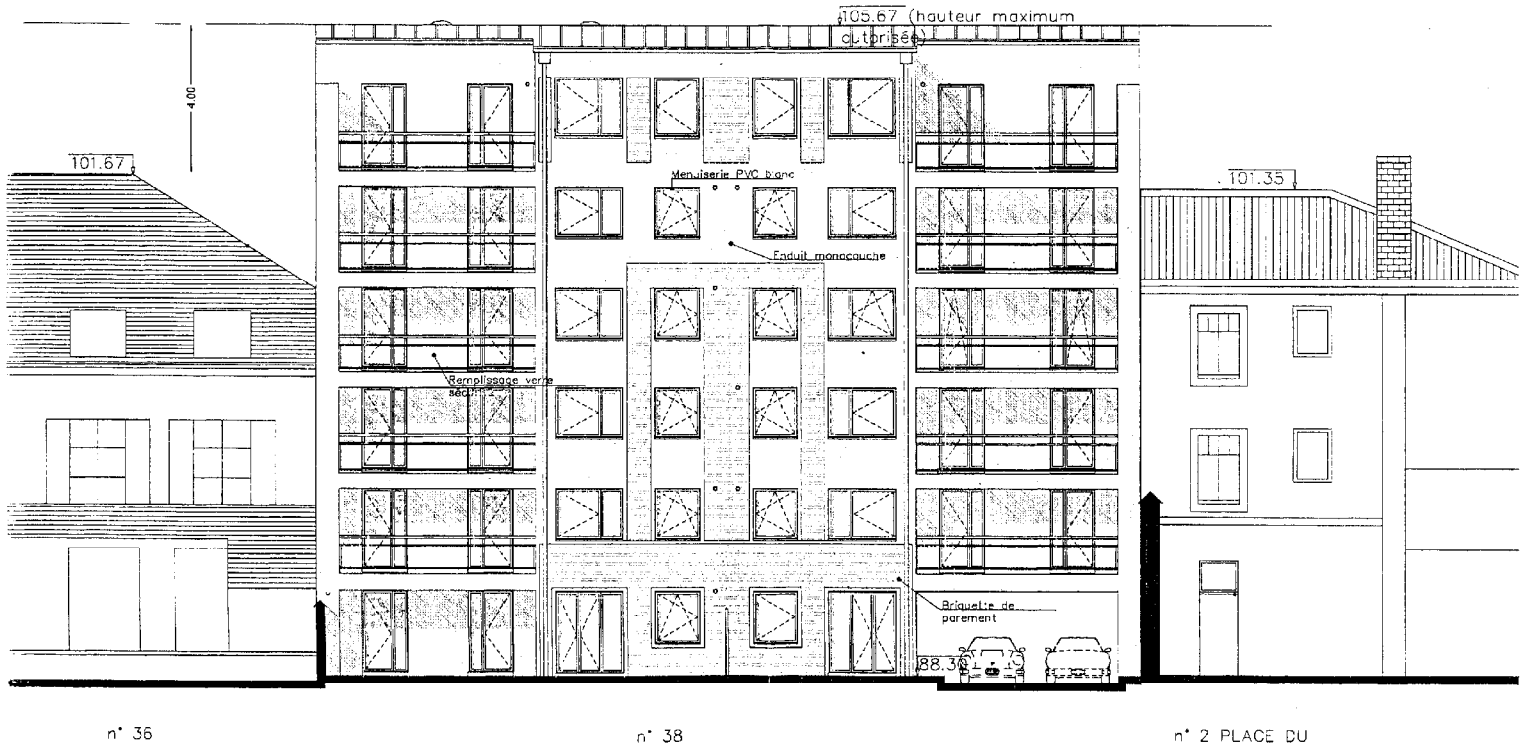

FACADE SUD SUR JARDIN

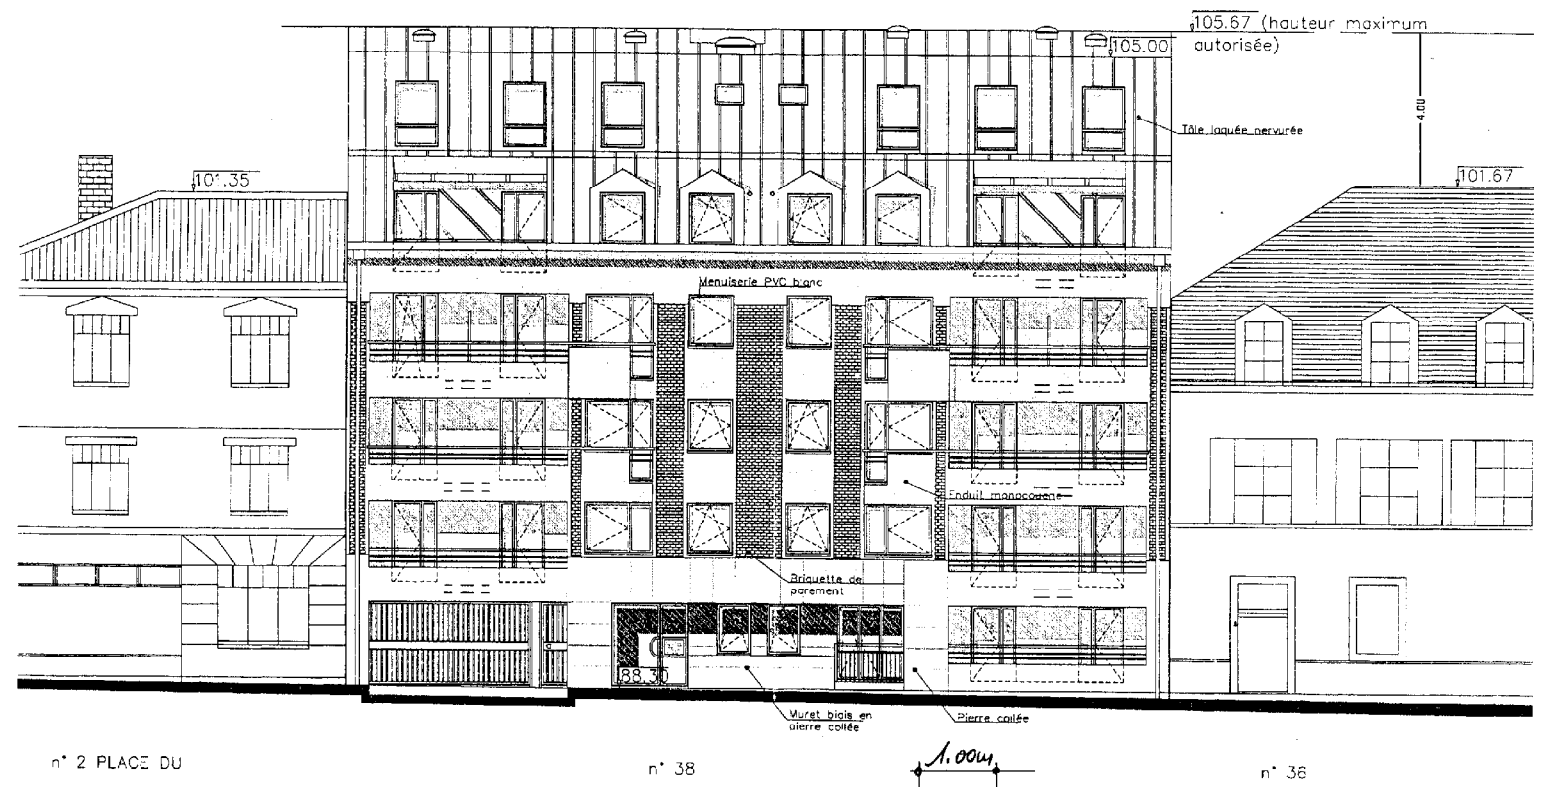

FACADE RUE DE

n° 2 PLACE DU
ECCOMO

n° 38

n° 38

1.00m
Echelle

ECONOMIE DE LA CONSTRUCTION EN MAITRISE D'OEUVRE