


BTS

Aménagement – Finition

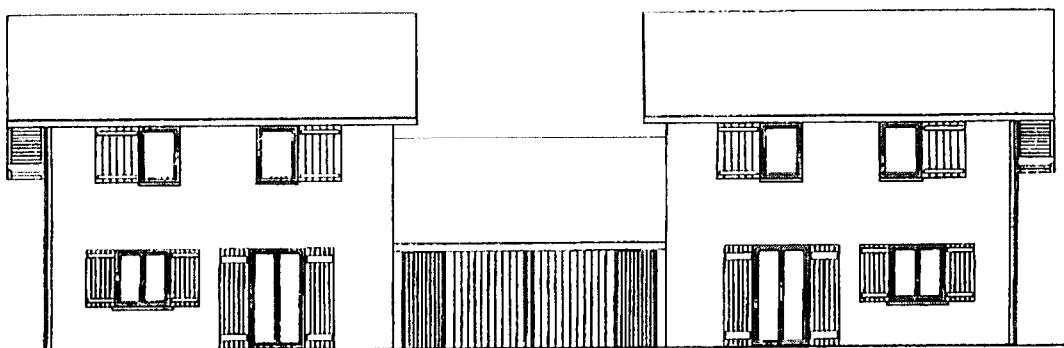


Epreuve E4

Sous Epreuve : U 4.1

BTS


Aménagement – Finition

Dossier technique

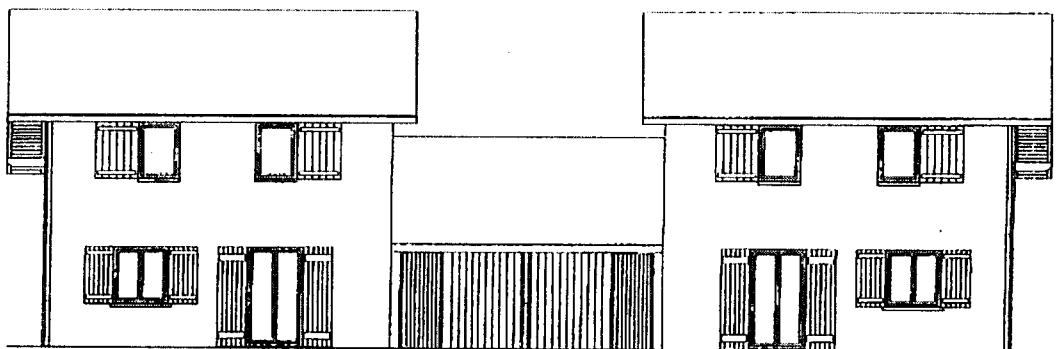



Epreuve E4

Sous Epreuve : U 4.1

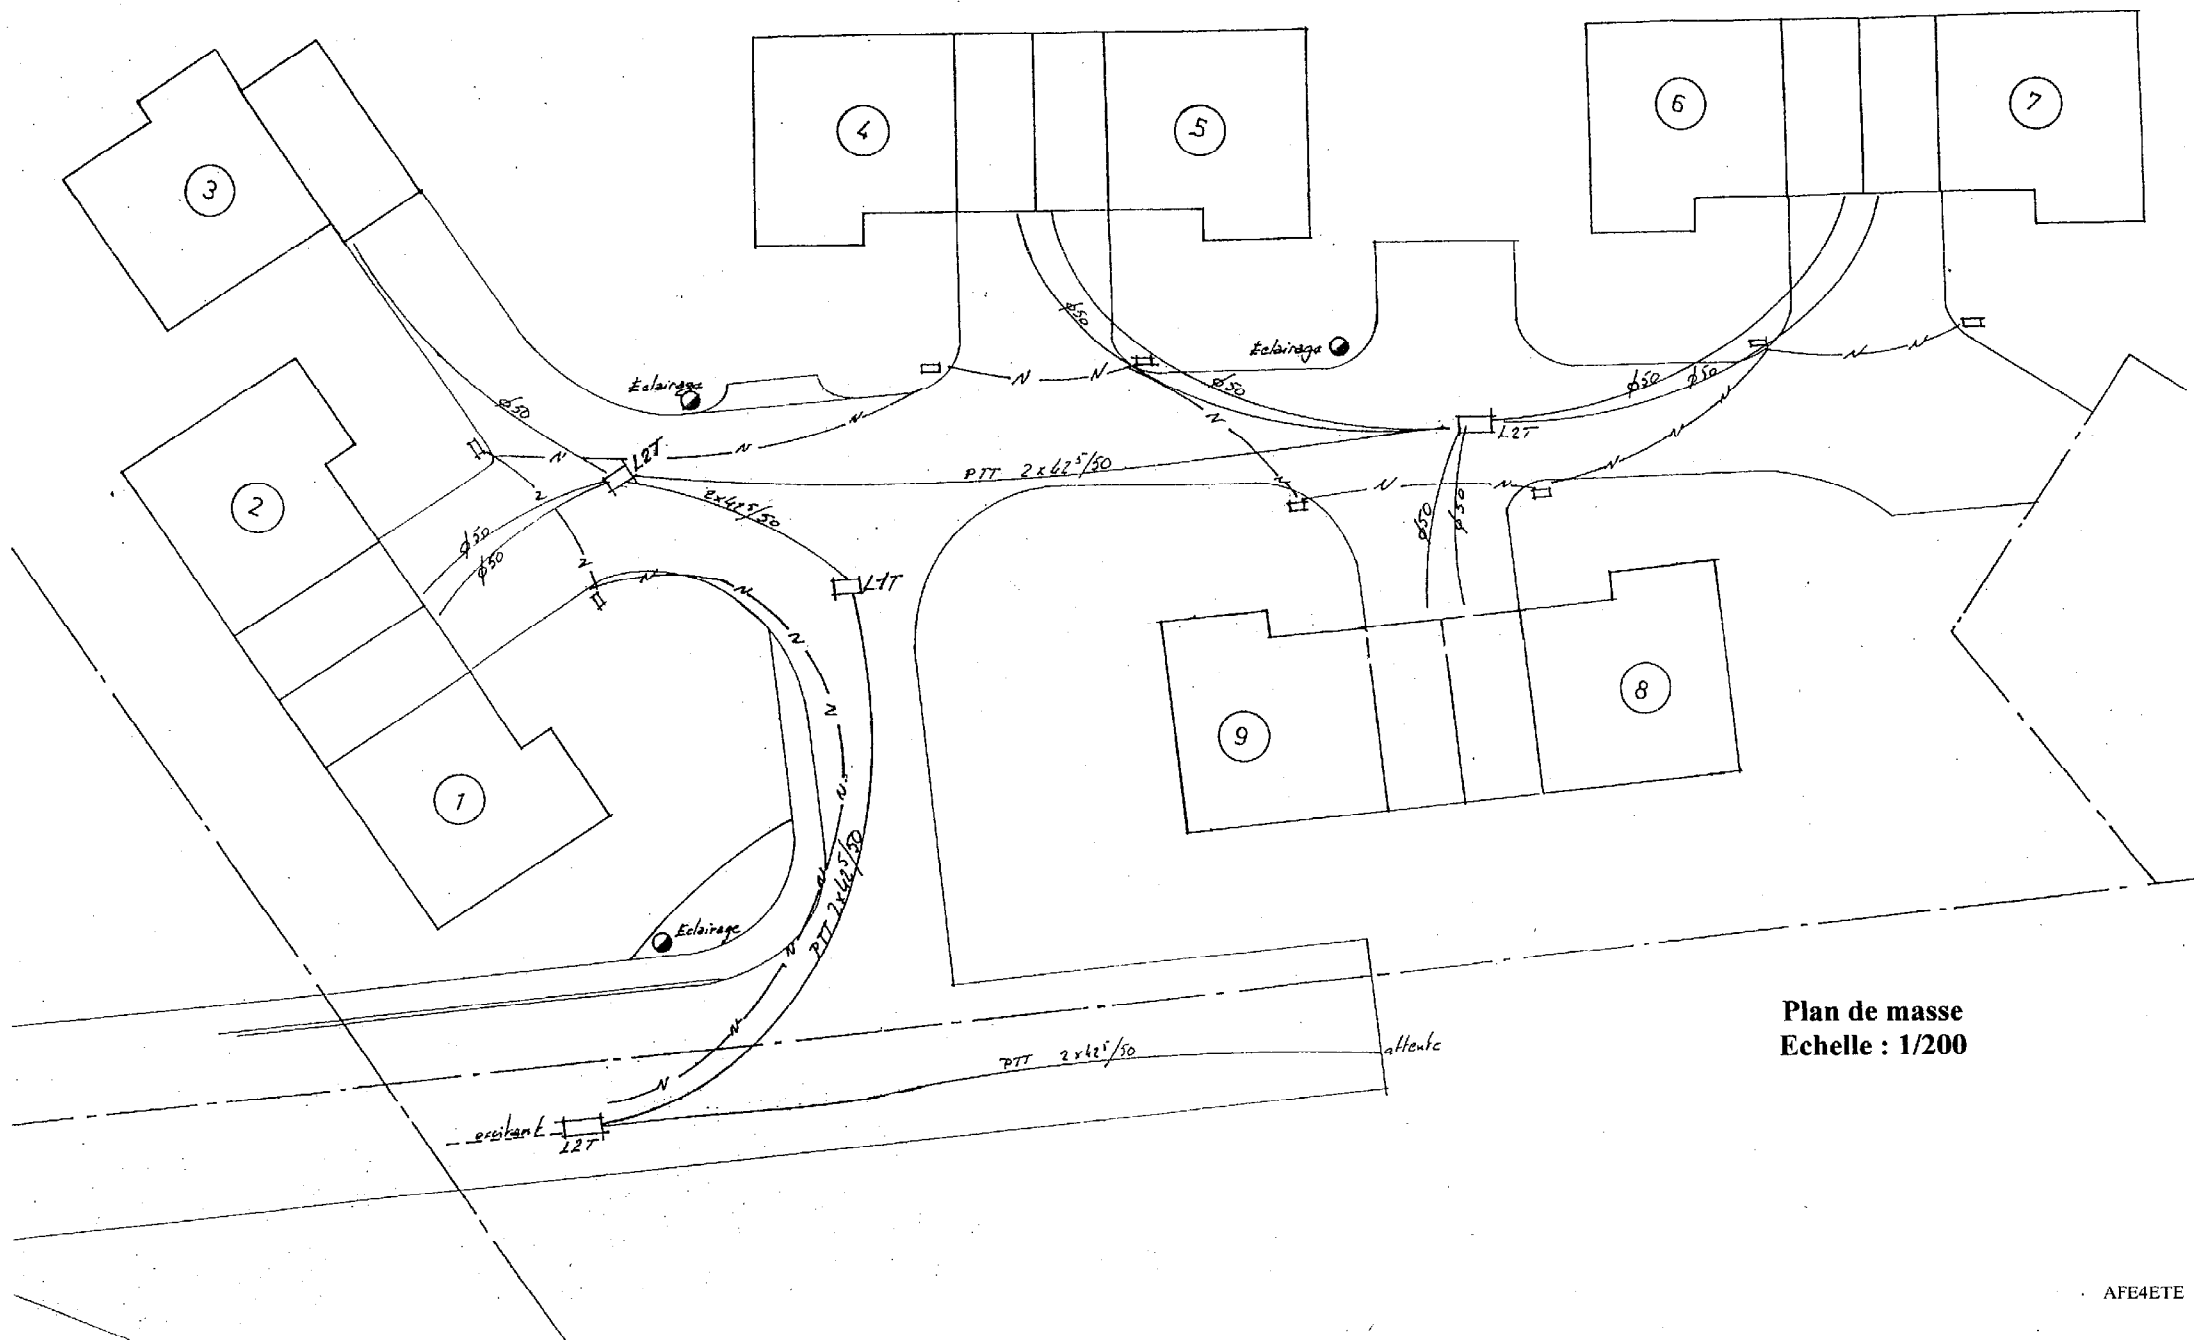



Plan de masse
Echelle : 1/200

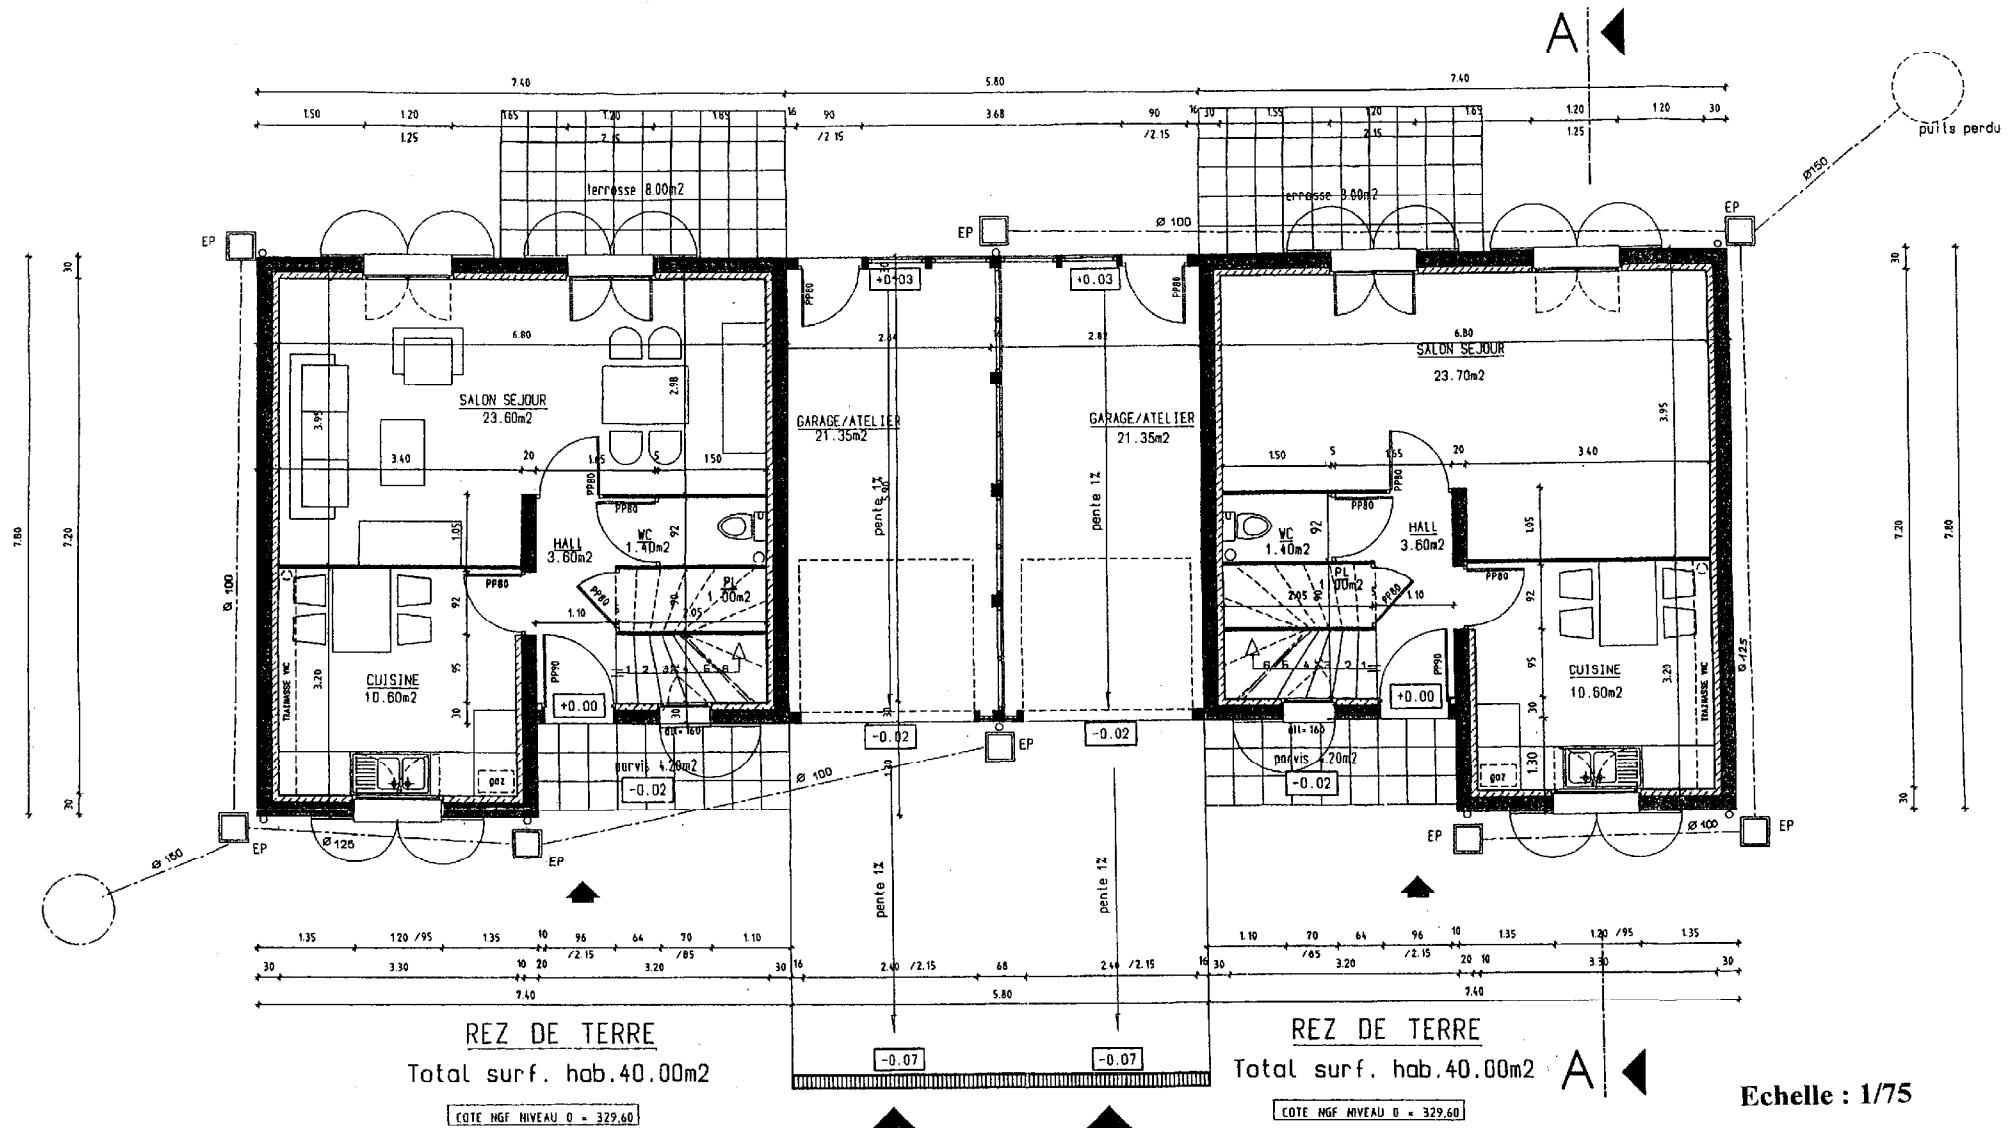

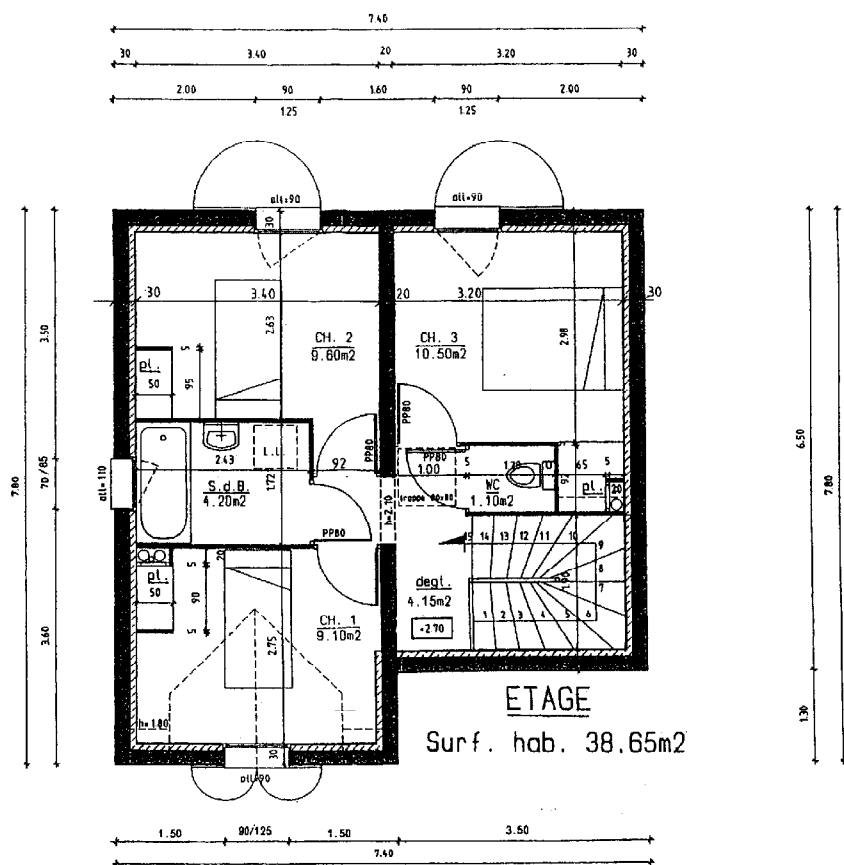

Echelle : 1/75

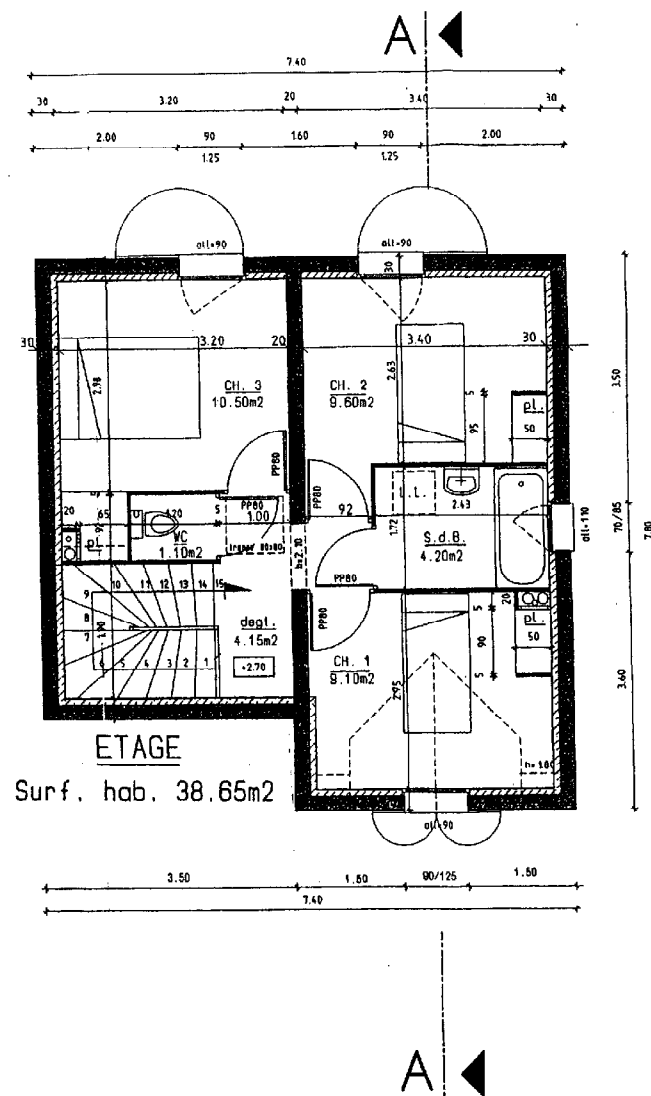


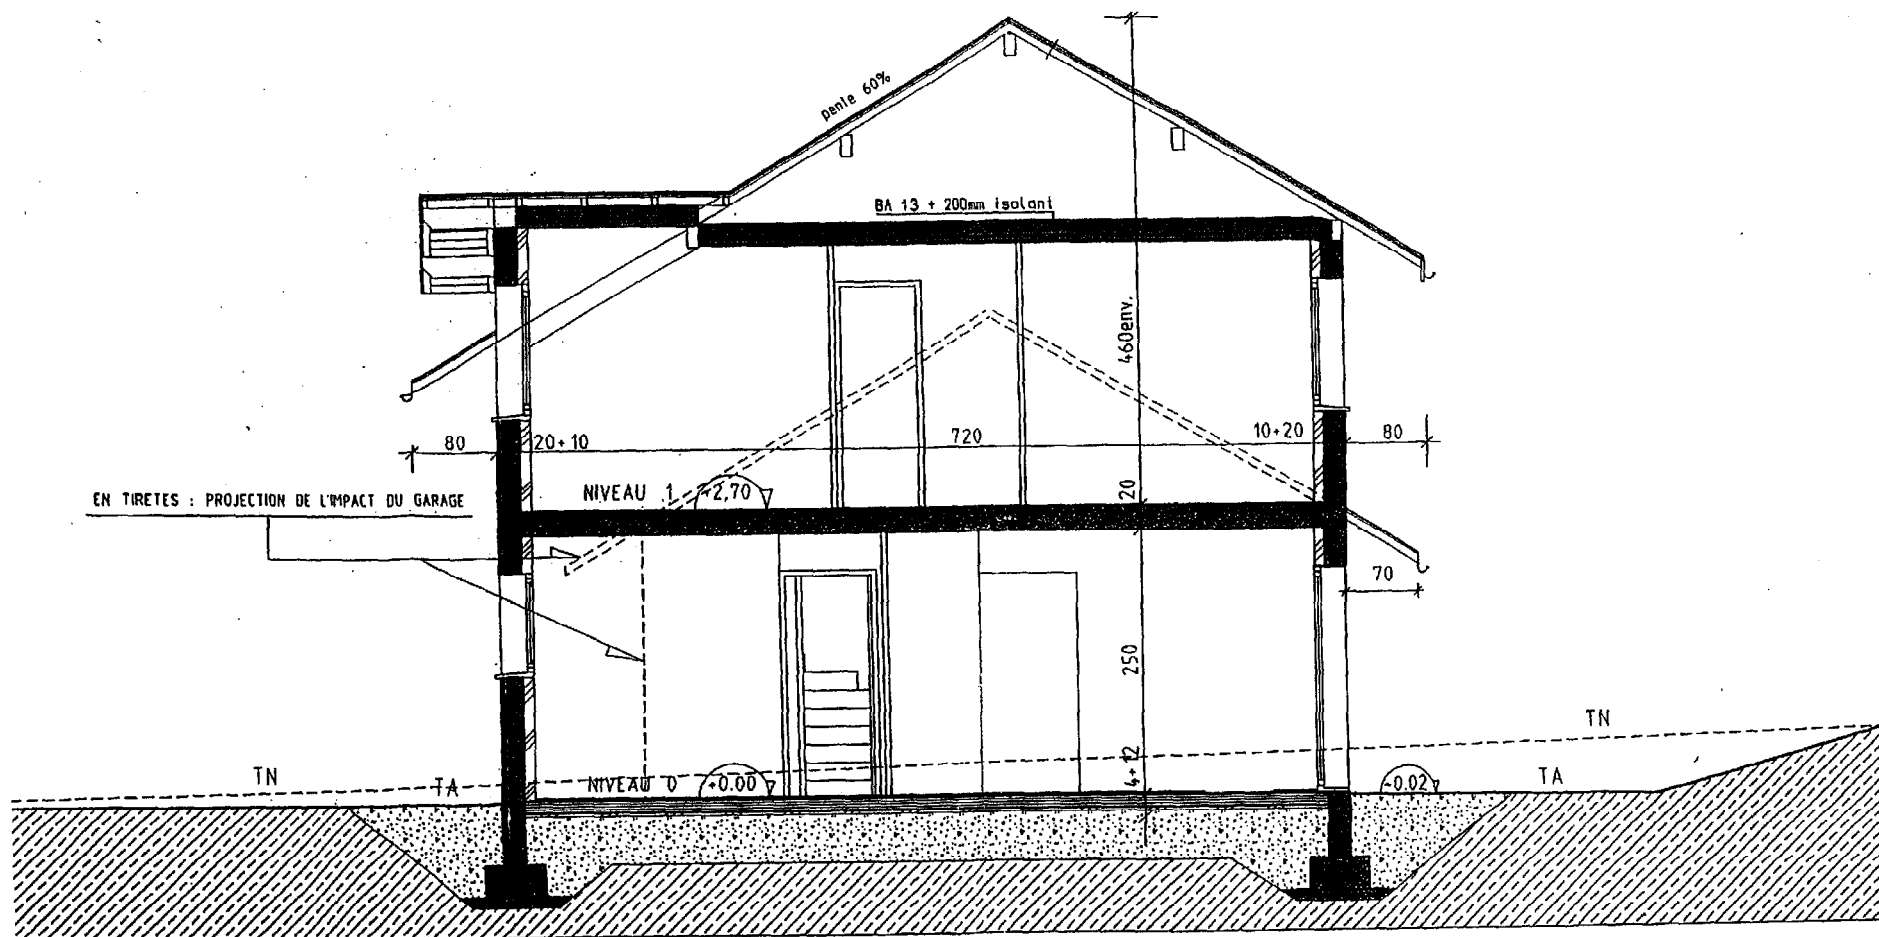

COUPE AA

COTE NGF NIVEAU 0 = 329,60


Echelle : 1/50

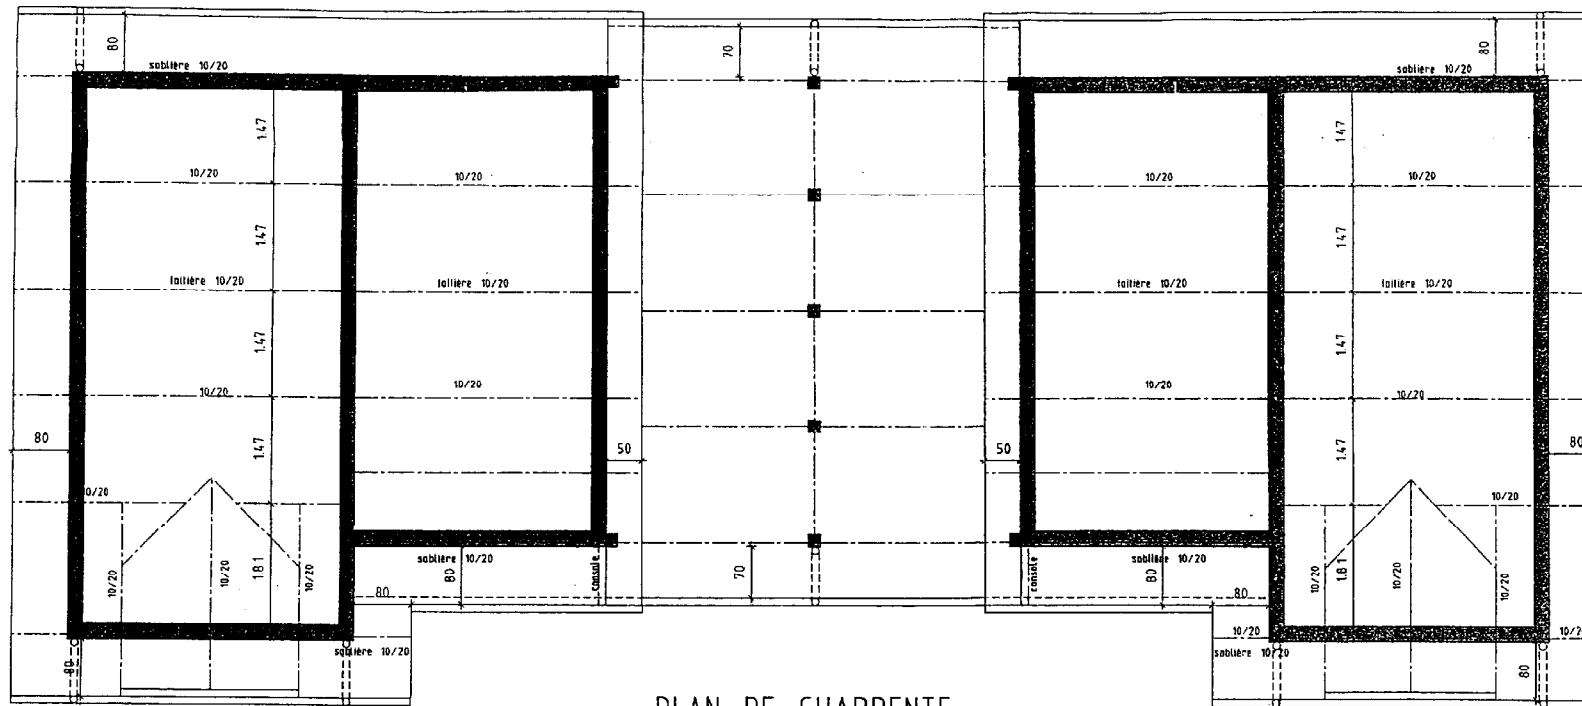


PLAN DE CHARPENTE

N.B. : PREVOIR CONTREVENTEMENT DES POTEUX


Echelle : 1/75

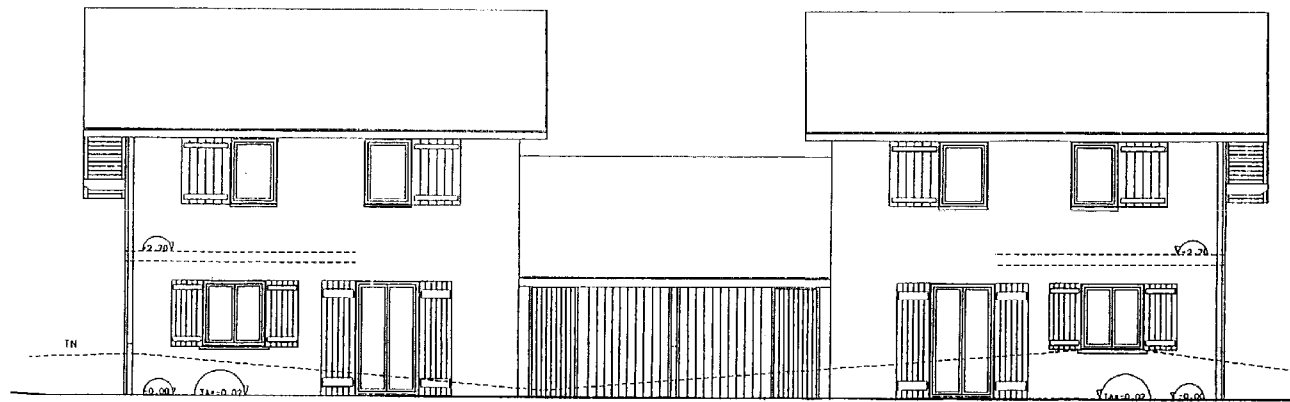


FACADE NORD OUEST

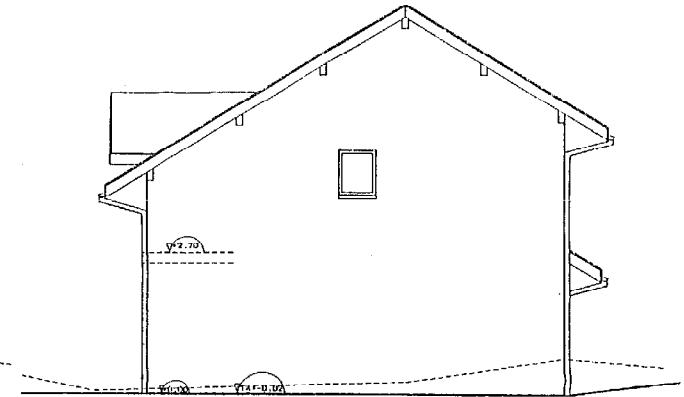

FACADE SUD OUEST

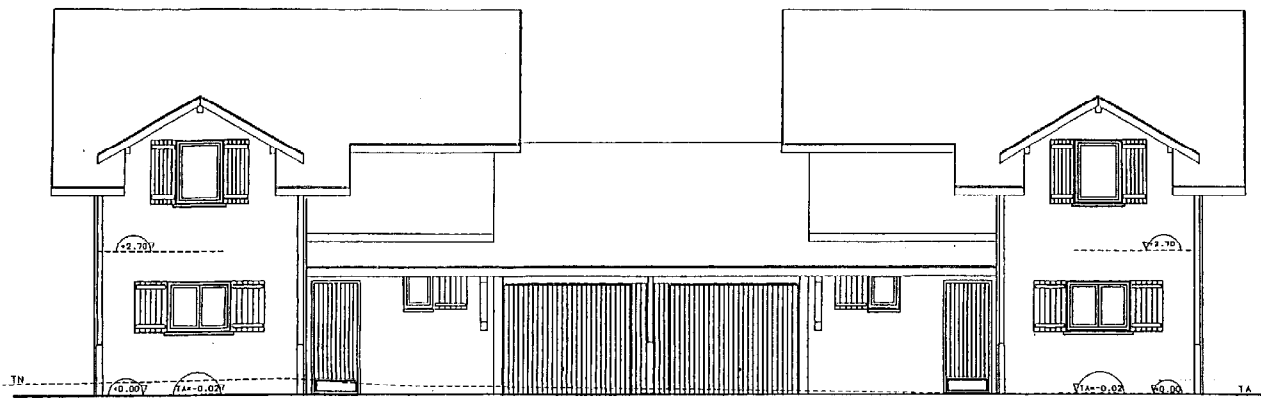

FACADE SUD EST

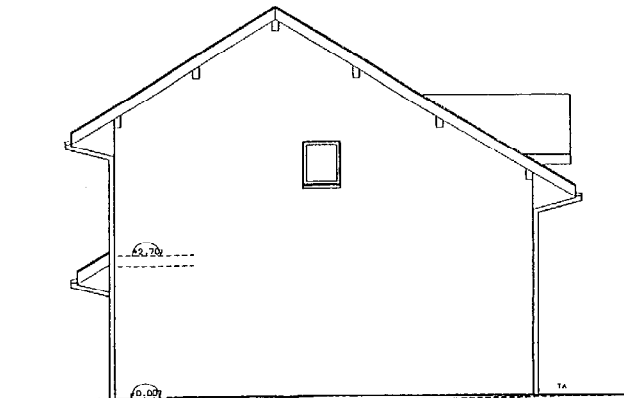

FACADE NORD EST

Echelle : 1/100