

ETUDE D'UNE CONSTRUCTION

SOUS- EPREUVE U4.1

ELABORATION D'UNE NOTICE DE CALCUL

CHAMBRE FUNERAIRE

DOSSIER TECHNIQUE


Document technique DT1 : plan de masse

Document technique DT2 : coupes

Document technique DT3 : façades


Document technique DT4 : élévation ferme courante sur magasin

PLAN DE MASSE

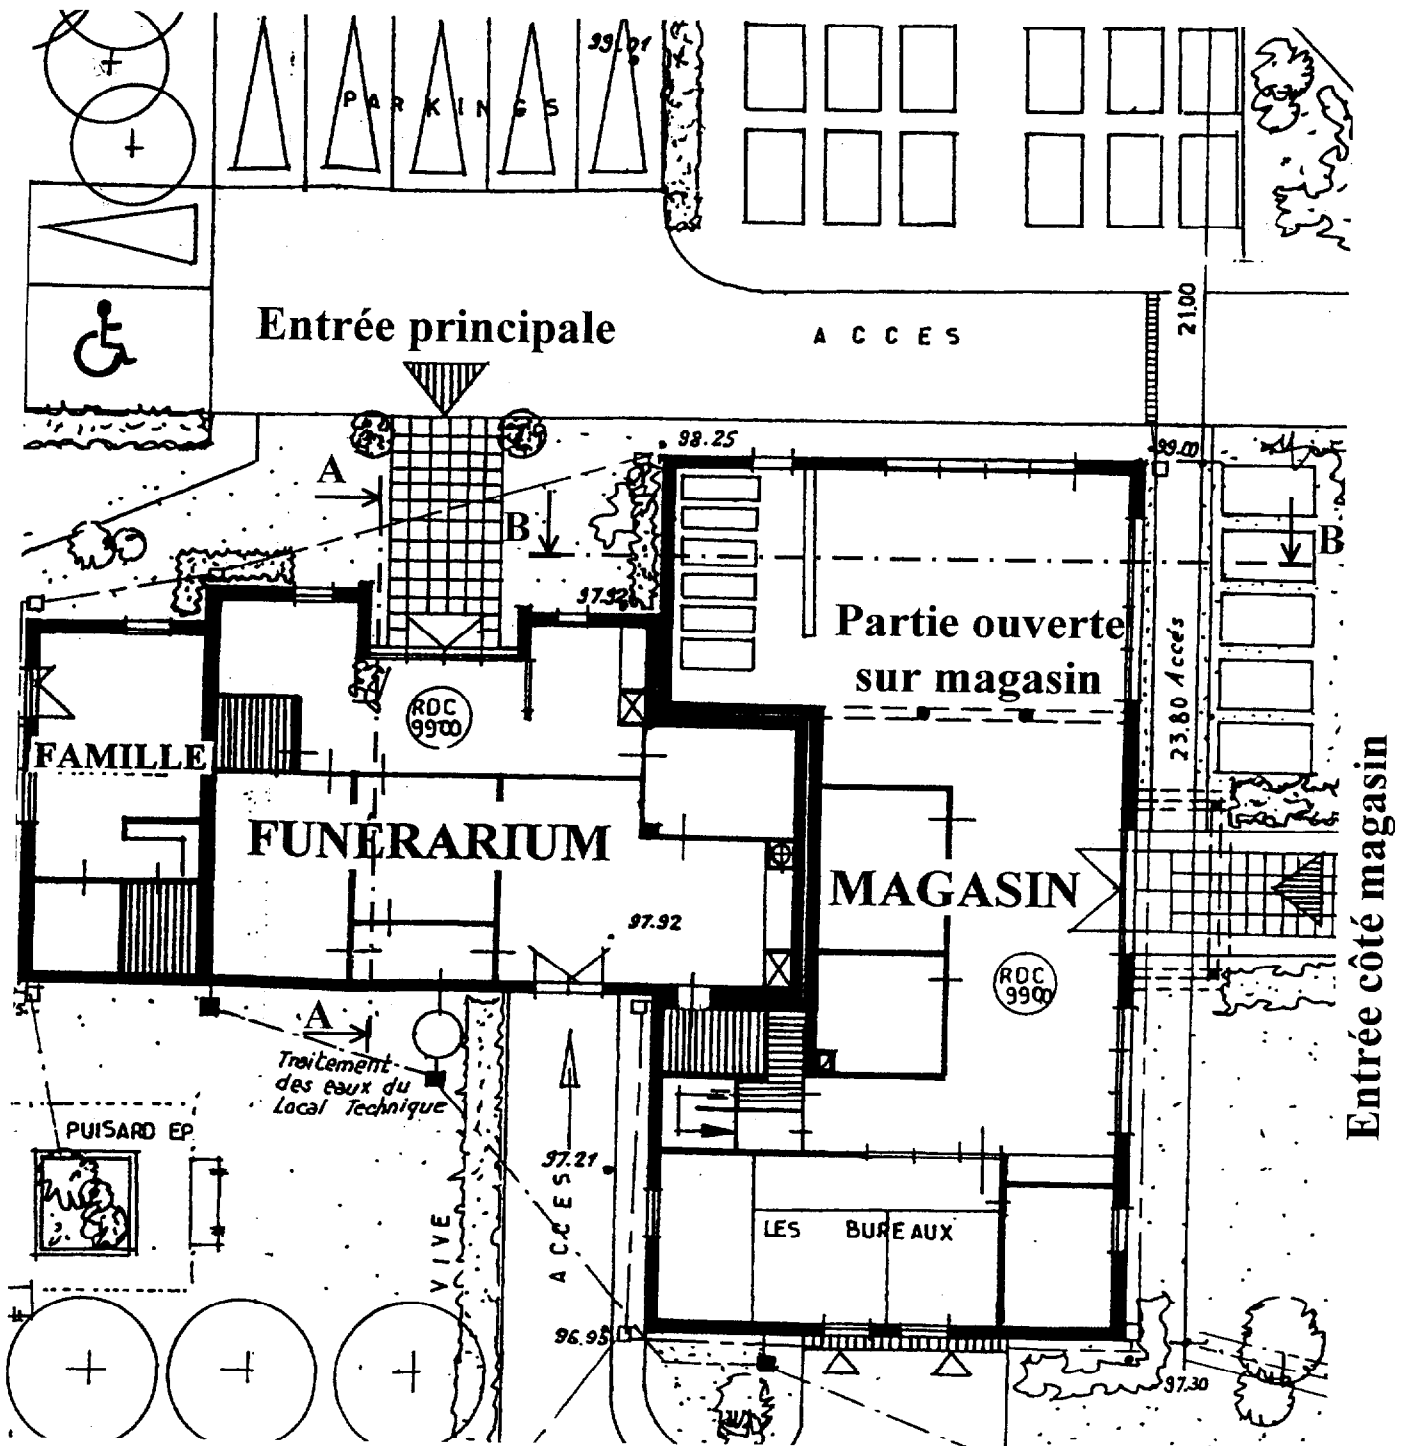




Echelle : 1 : 200

Coupe sur funérarium A - A

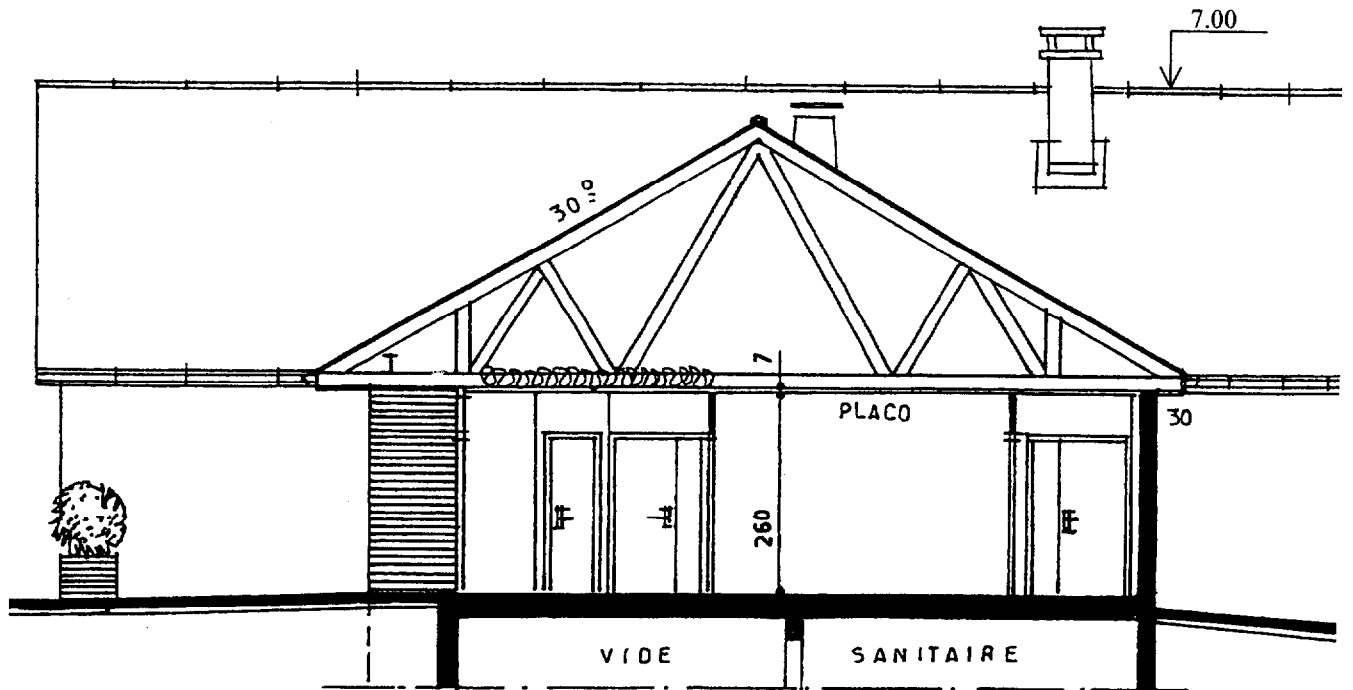


Coupe sur magasin (partie ouverte) B - B

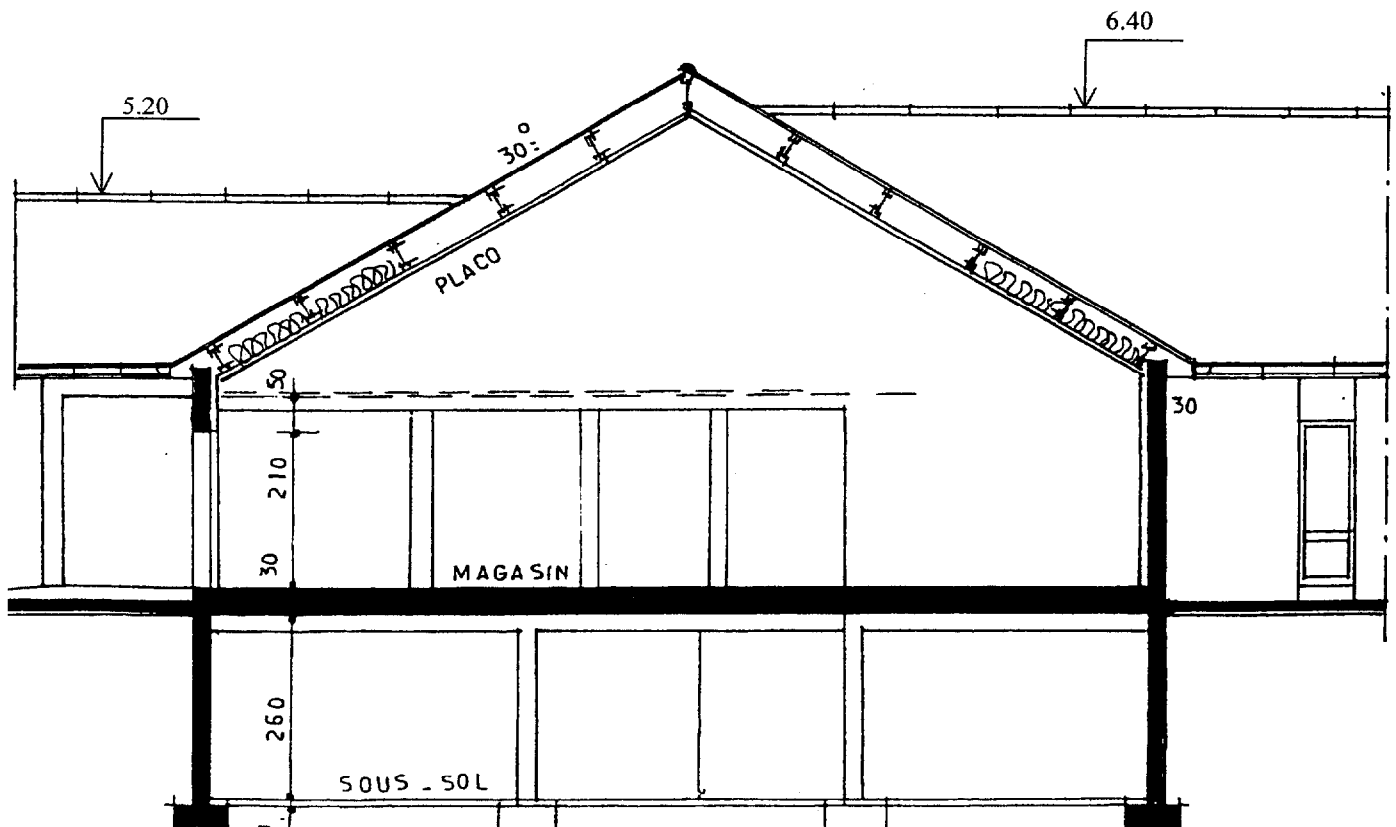

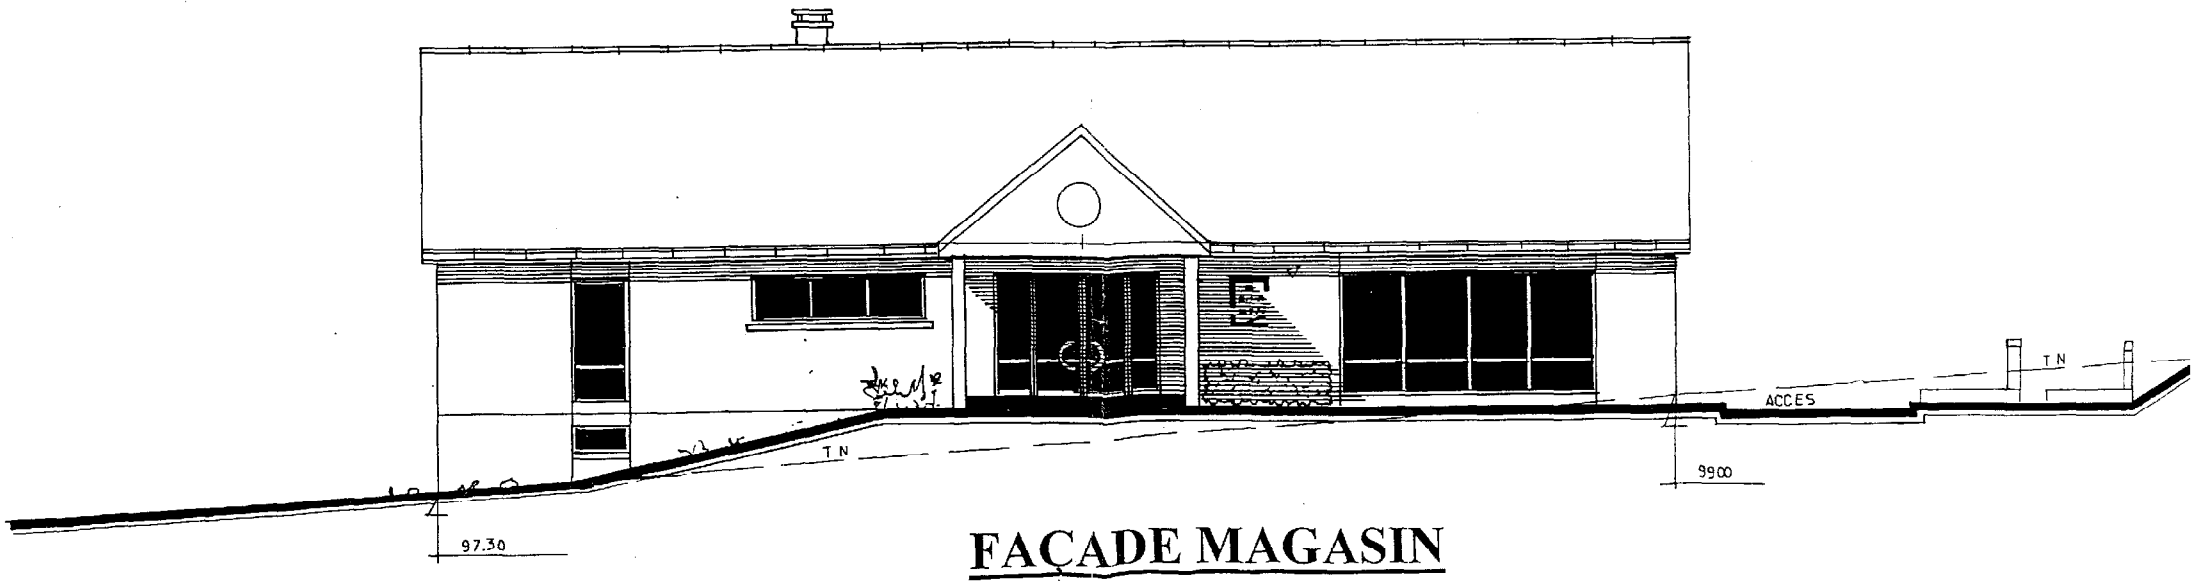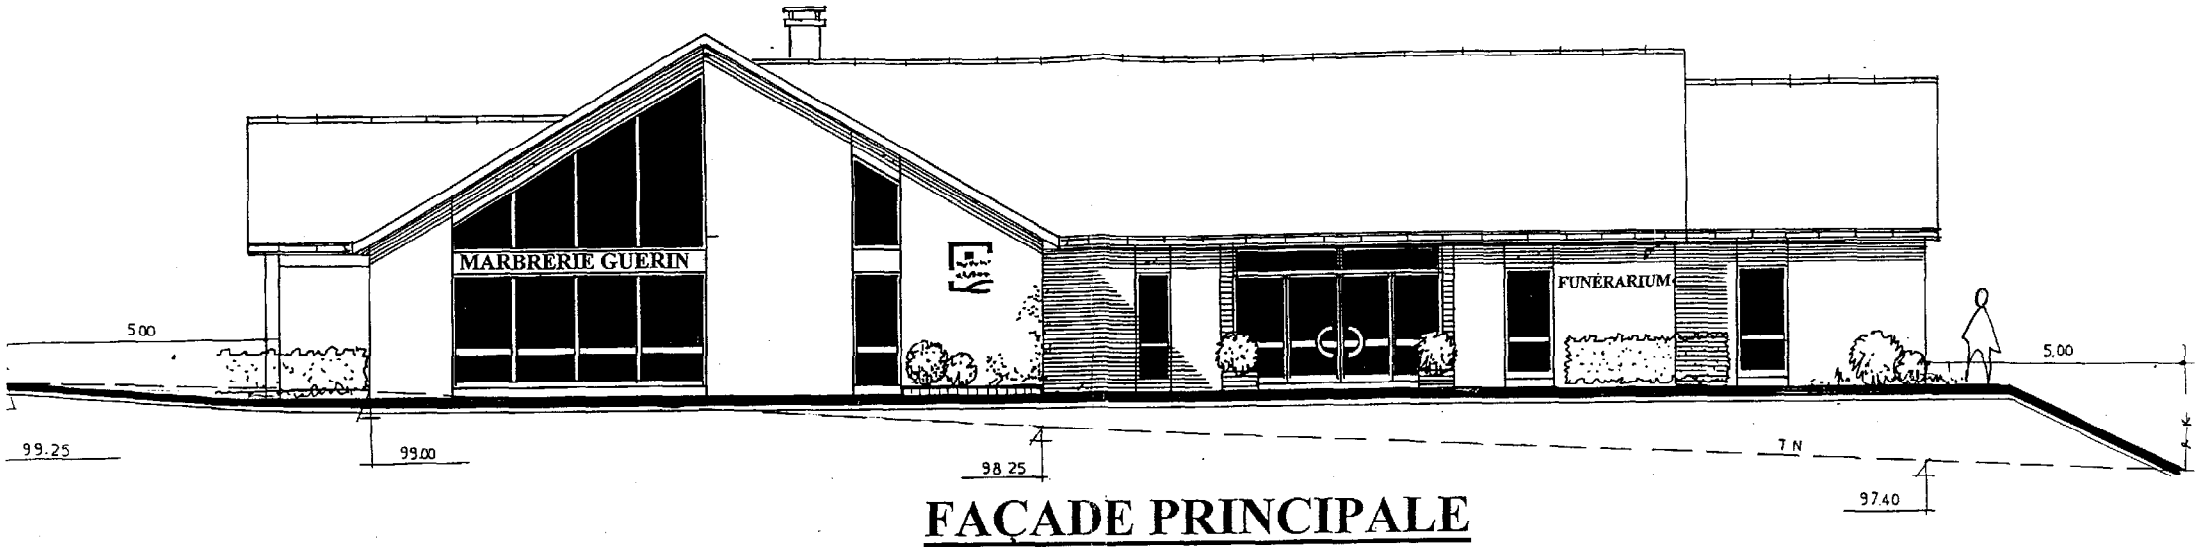

⇒ ELEVATION D'UNE FERME COURANTE SUR LE MAGASIN

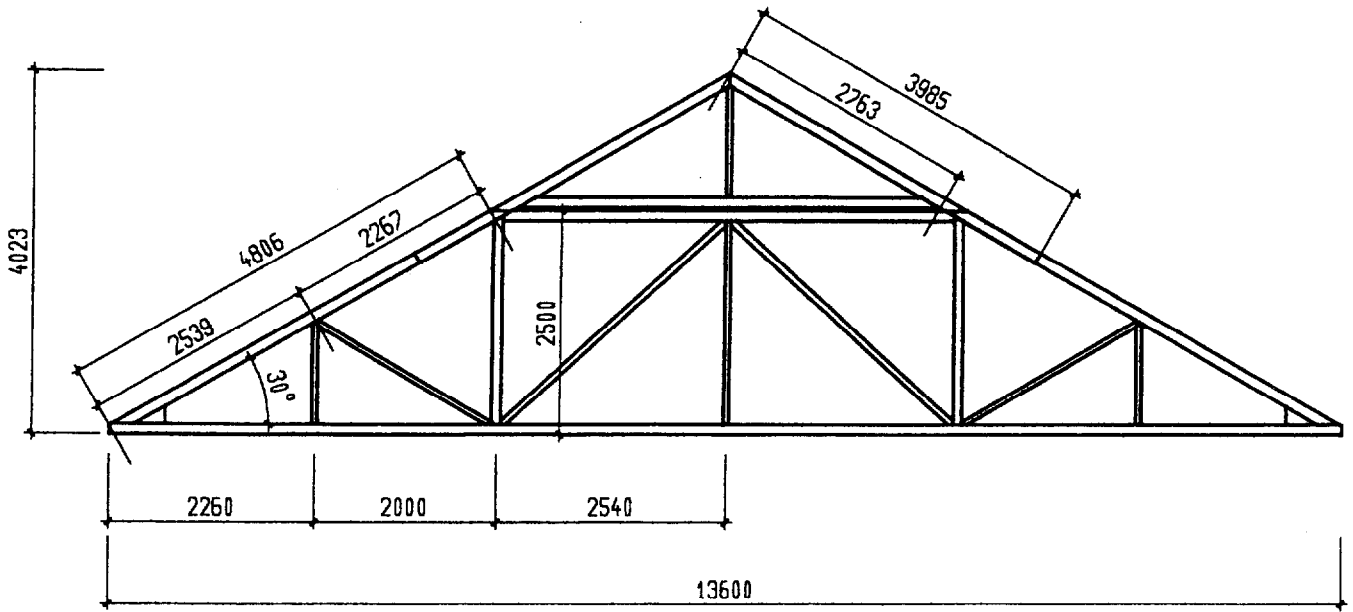

⇒ REPRESENTATION FILAIRE D'UNE FERME COURANTE SUR LE MAGASIN

