



PLAN DE MASSE

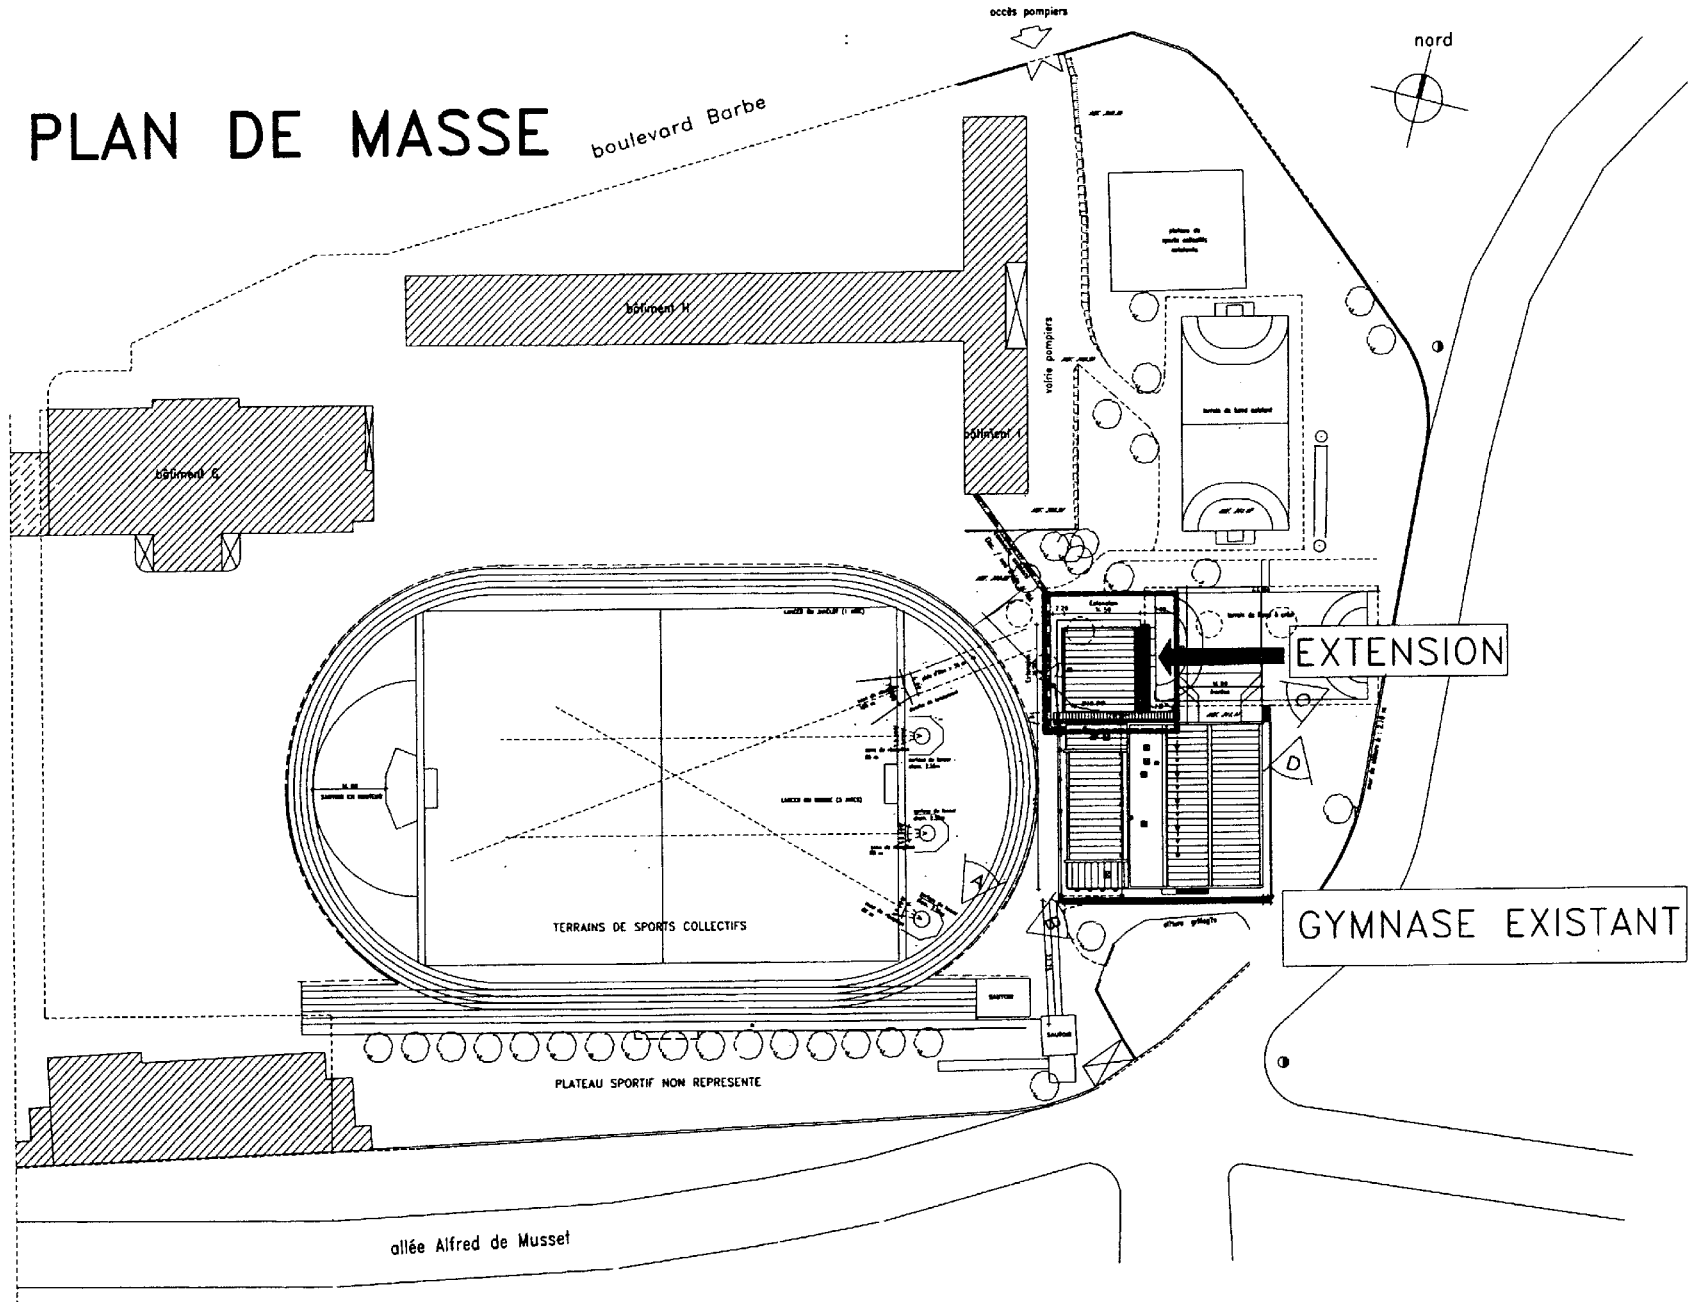

- arbre à couper
- △ A reportage photos
- enrobé
- herbe
- bornes incendies
- - - limite parcelle
- réseaux
- Electricité
- - - - eau froide et RIA
- — — — EU/EV/EP
- eau pluviale
- ⊗ regard à créer sur égout existant


FACADE OUEST

Echelle 1/50ème

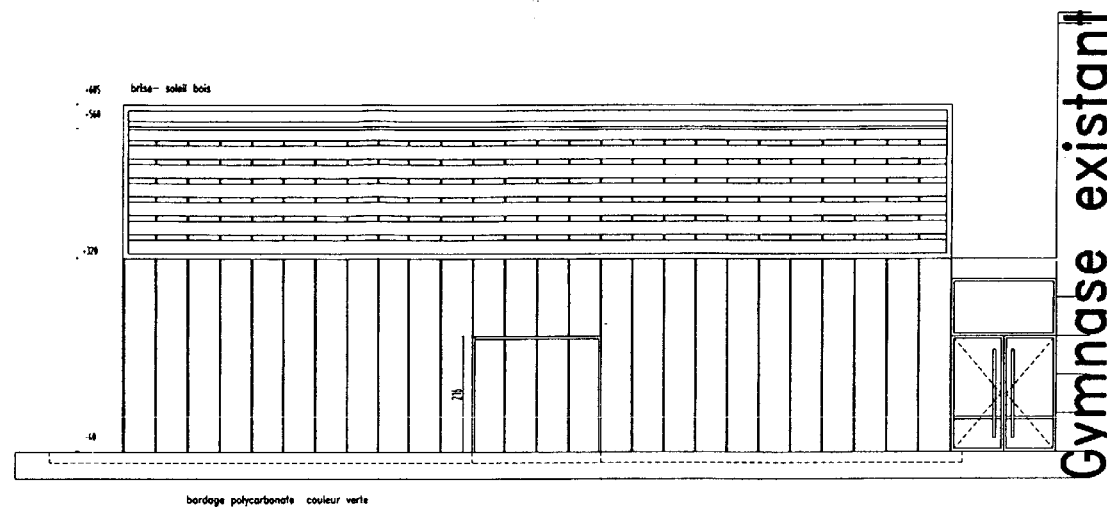

FACADE EST


Gymnase existant

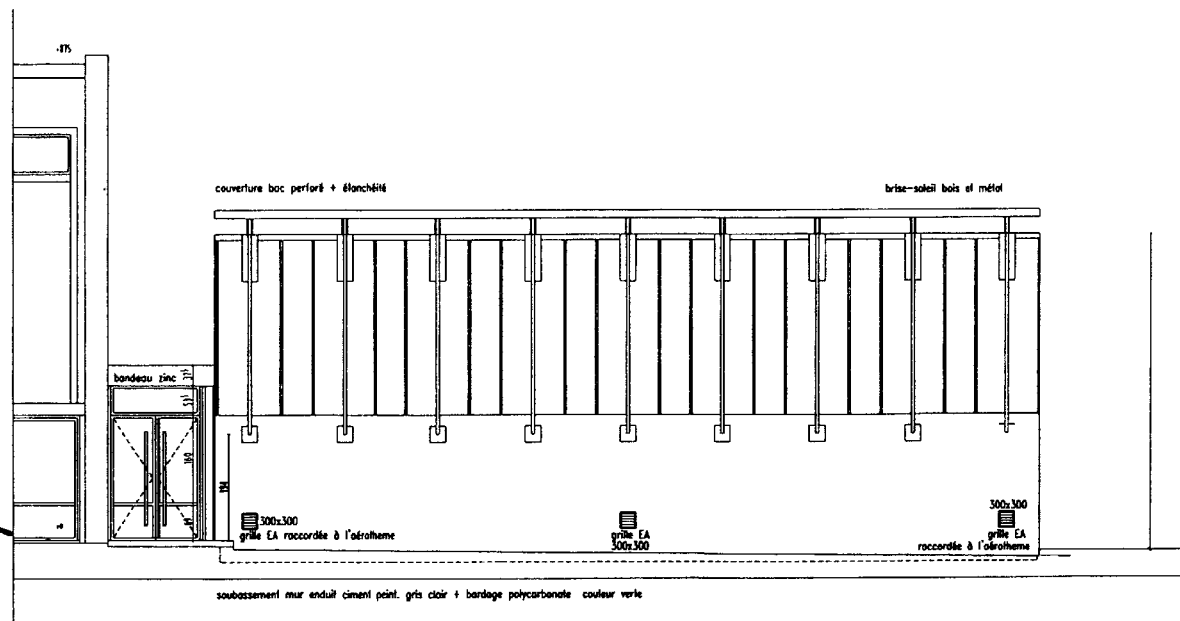


FACADE NORD

Echelle 1/50ème

Gymnase existant

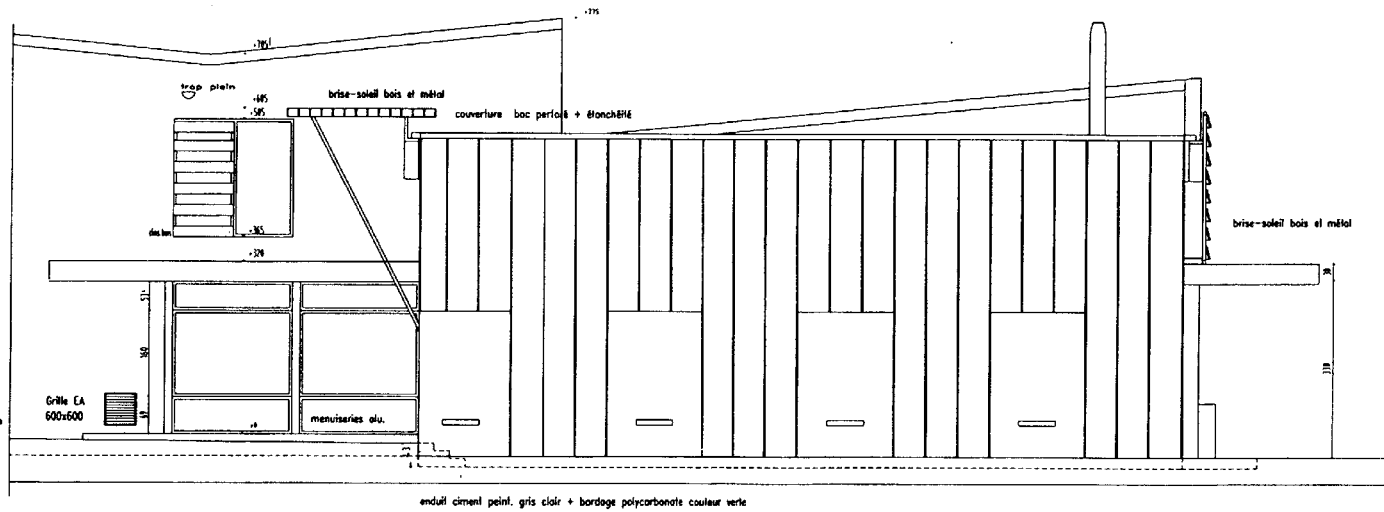

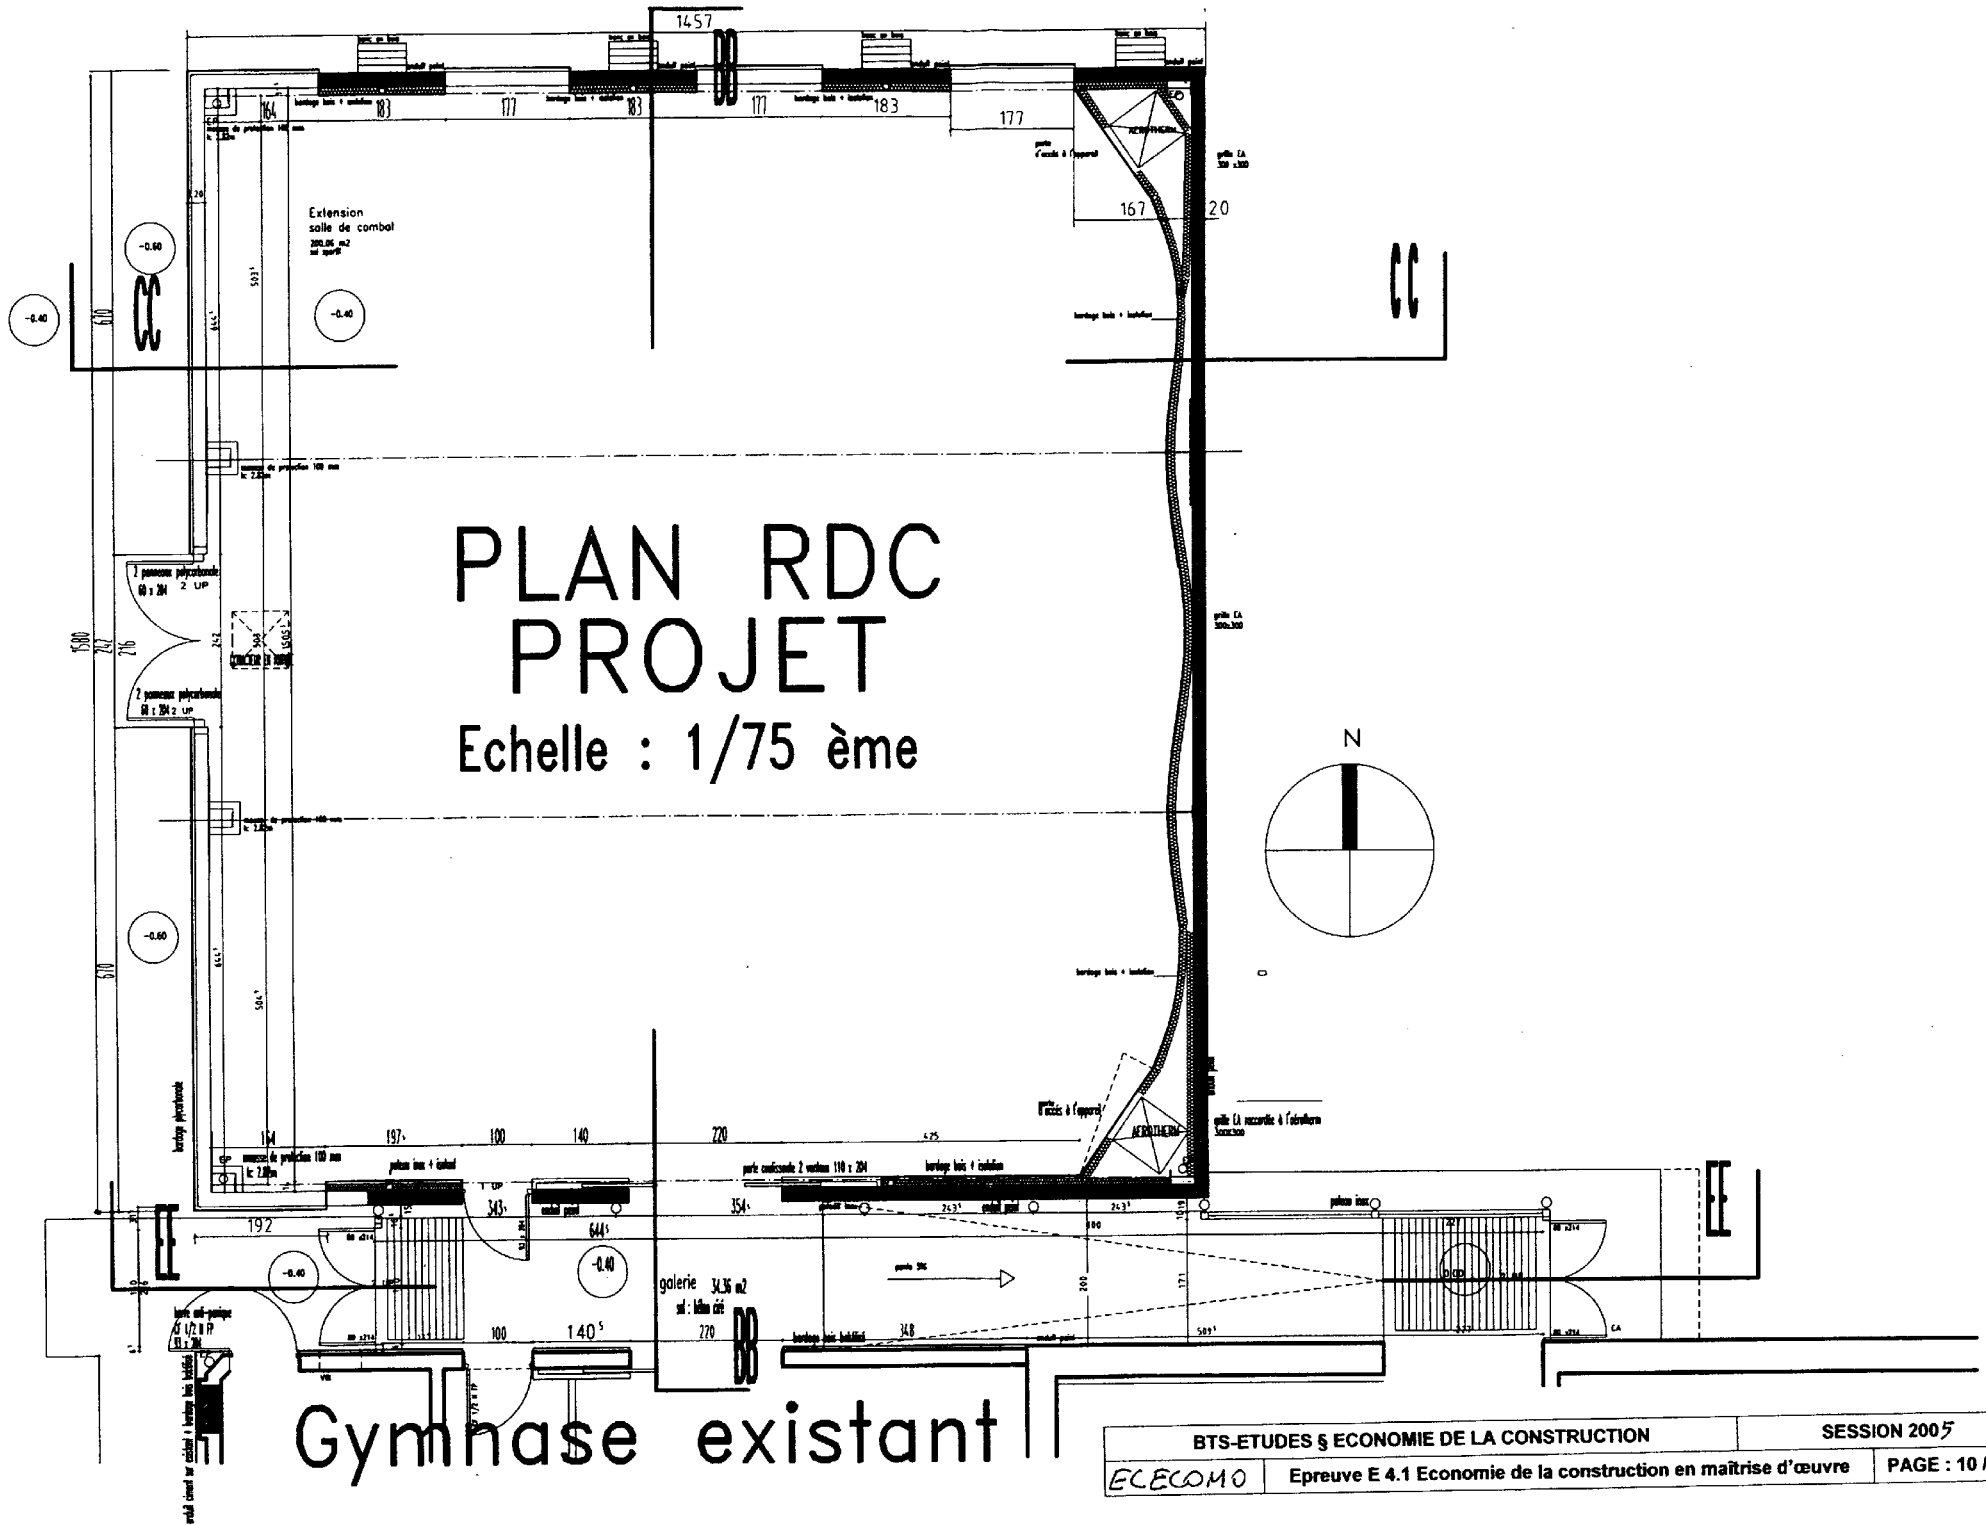


PLAN RDC PROJET

Echelle : 1/75 ème

Gymnase existant


COUPE B-B

Echelle 1/50 ème

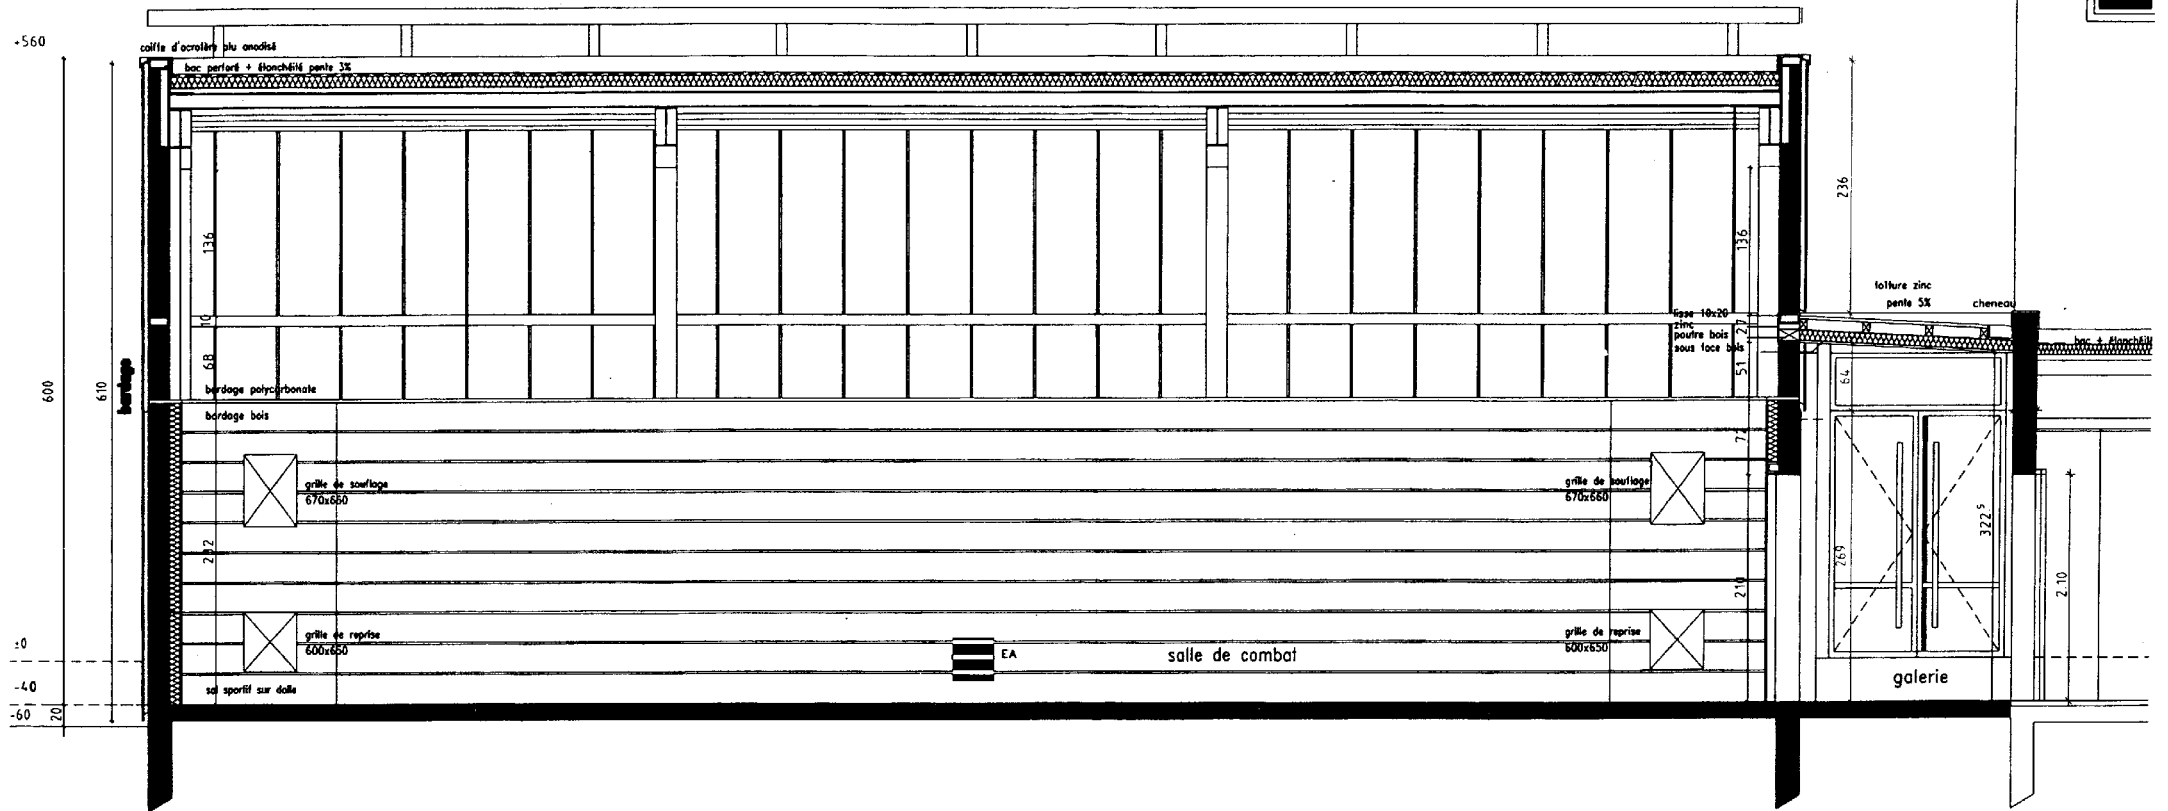

COUPE C-C

Echelle 1/50 ème

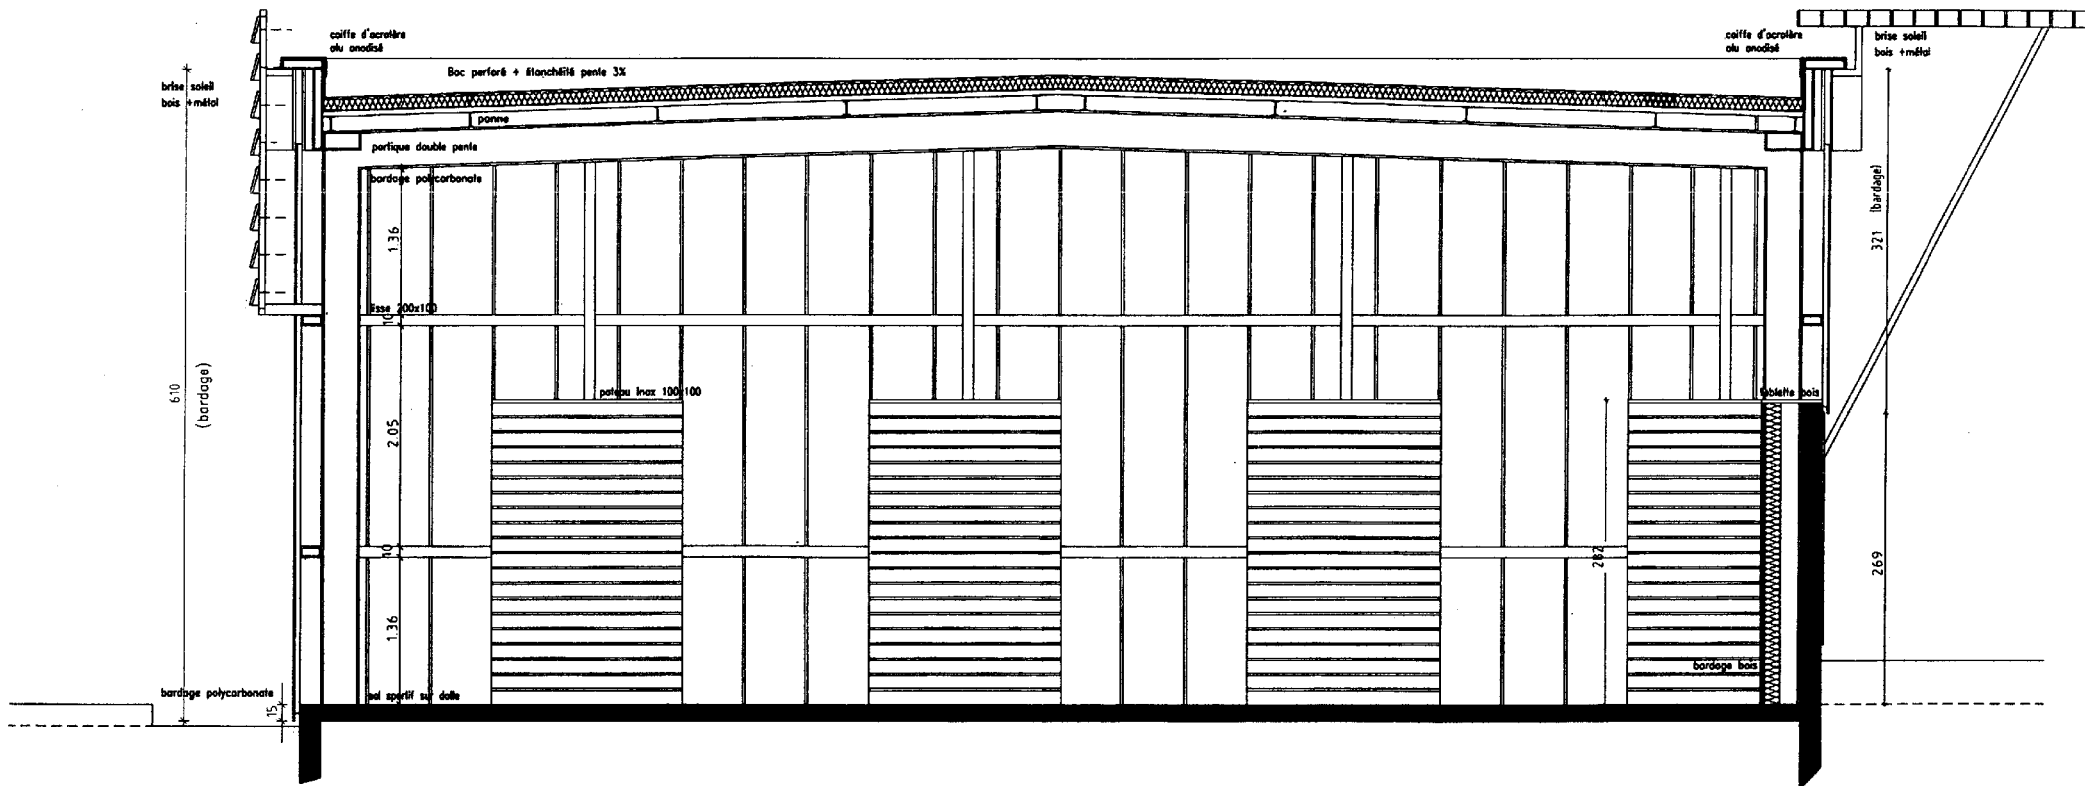

COUPE E-E

Echelle 1/75ème

