


DOSSIER DE PLANS DCE

Cette pochette contient :

LES PLANS :

- P01 : Plan du rez-de-chaussée
- P02 : Plan du niveau 1
- P03 : Plan des niveaux 2 à 4
- P04 : Plan du niveau 5
- P05 : Plan de la toiture
- P06 : Coupe A1
- P07 : Coupe A2
- P08 : Coupe – Elévation A5
- P09 : Elévation rue Gambetta
- P10 : Un extrait du repérage des menuiseries extérieures

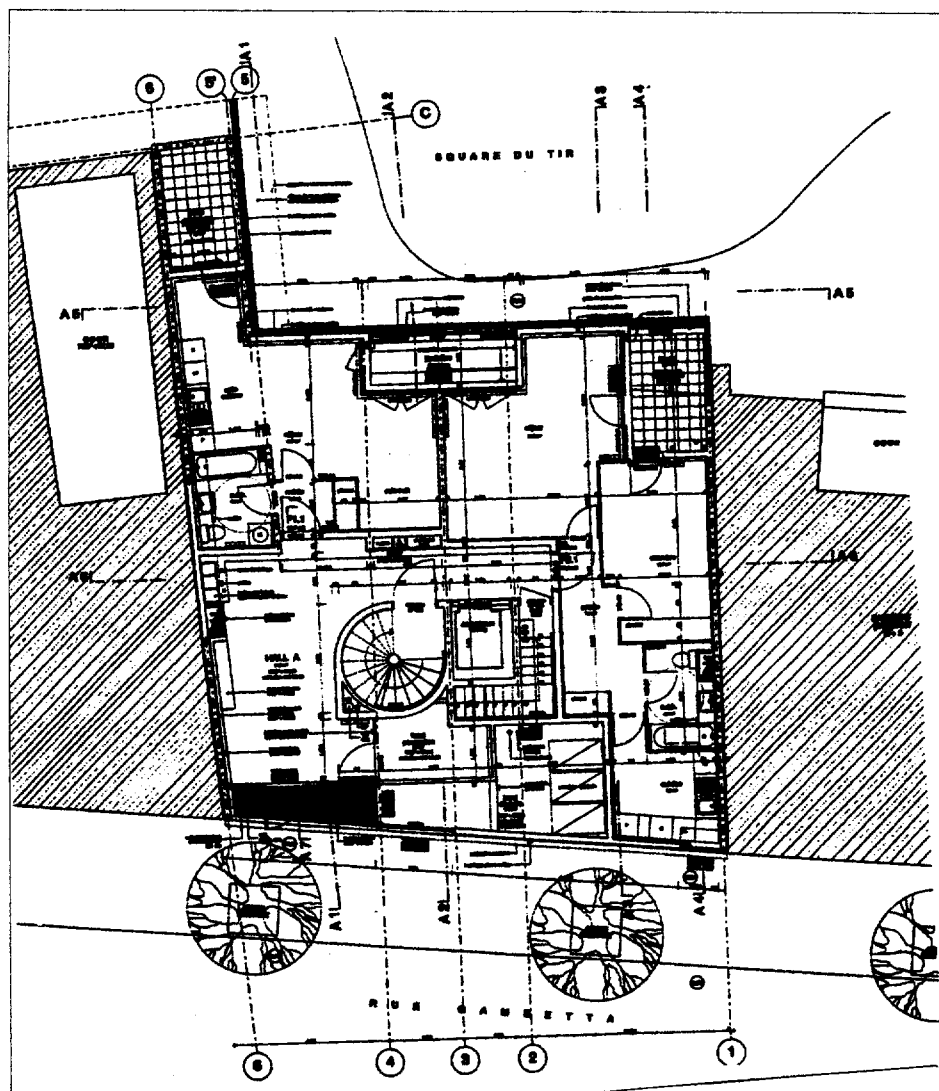

REPERAGE AXES - COUPES

B.T.S. - ETUDES et ECONOMIE de la CONSTRUCTION

SESSION 2006


REPERE : *ELECOEN*

U. 42 / Economie de la Construction en Entreprise


Durée: 4H

Coef. :3


Page : 4/40

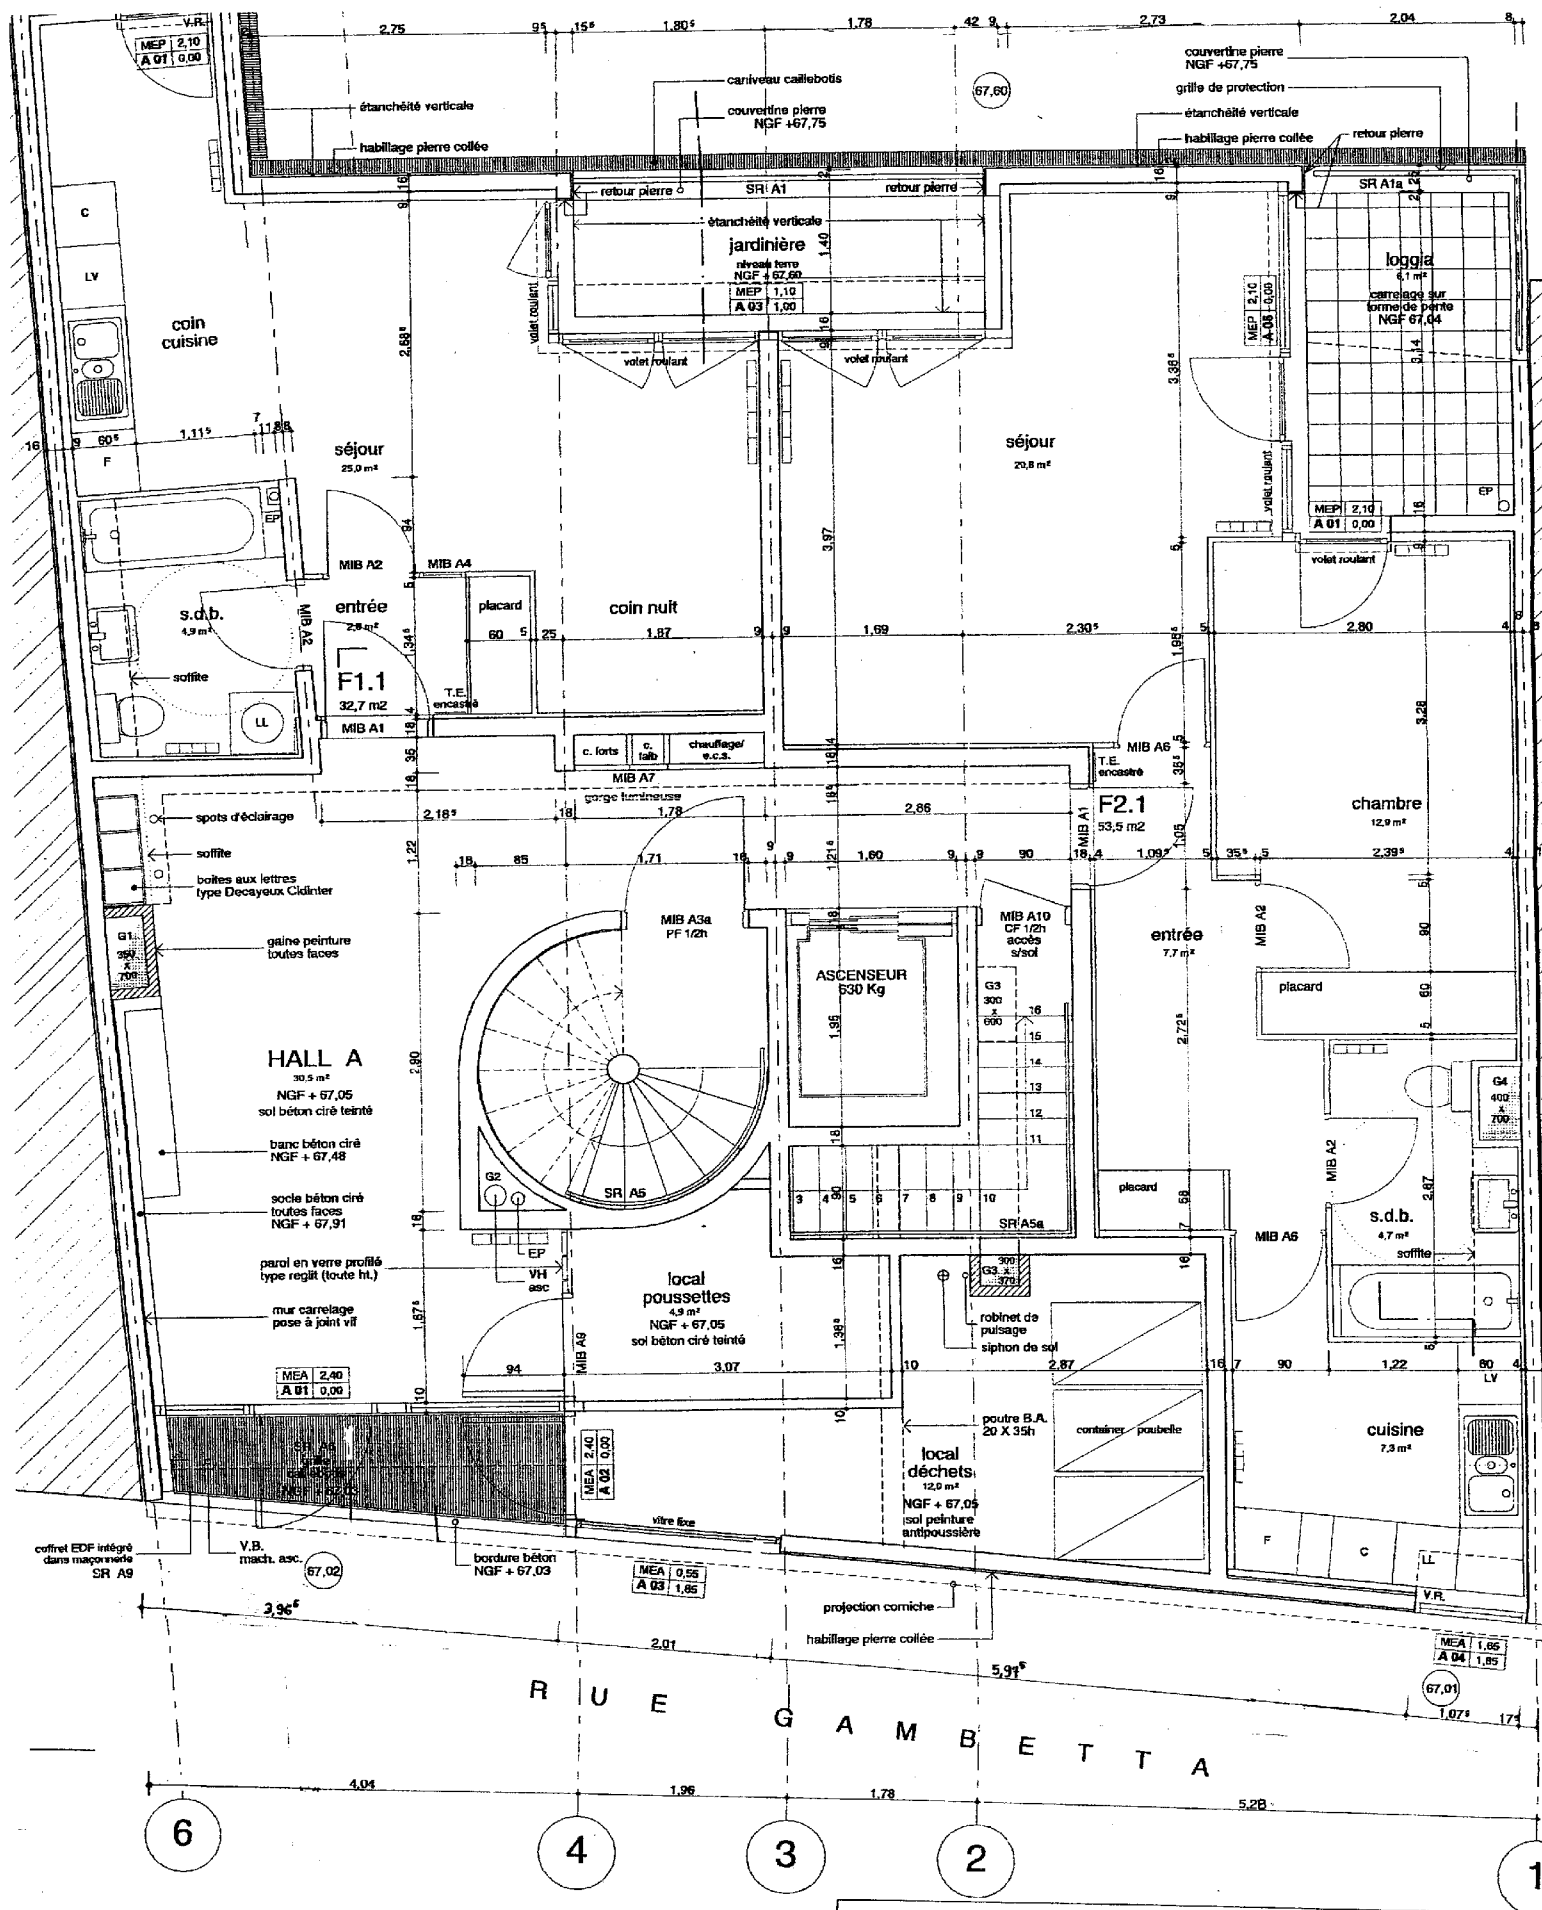


SQUARE DU TIR
 PO1 : PLAN DU REZ-DE-CHAUSSEE ECHELLE 1 / 50

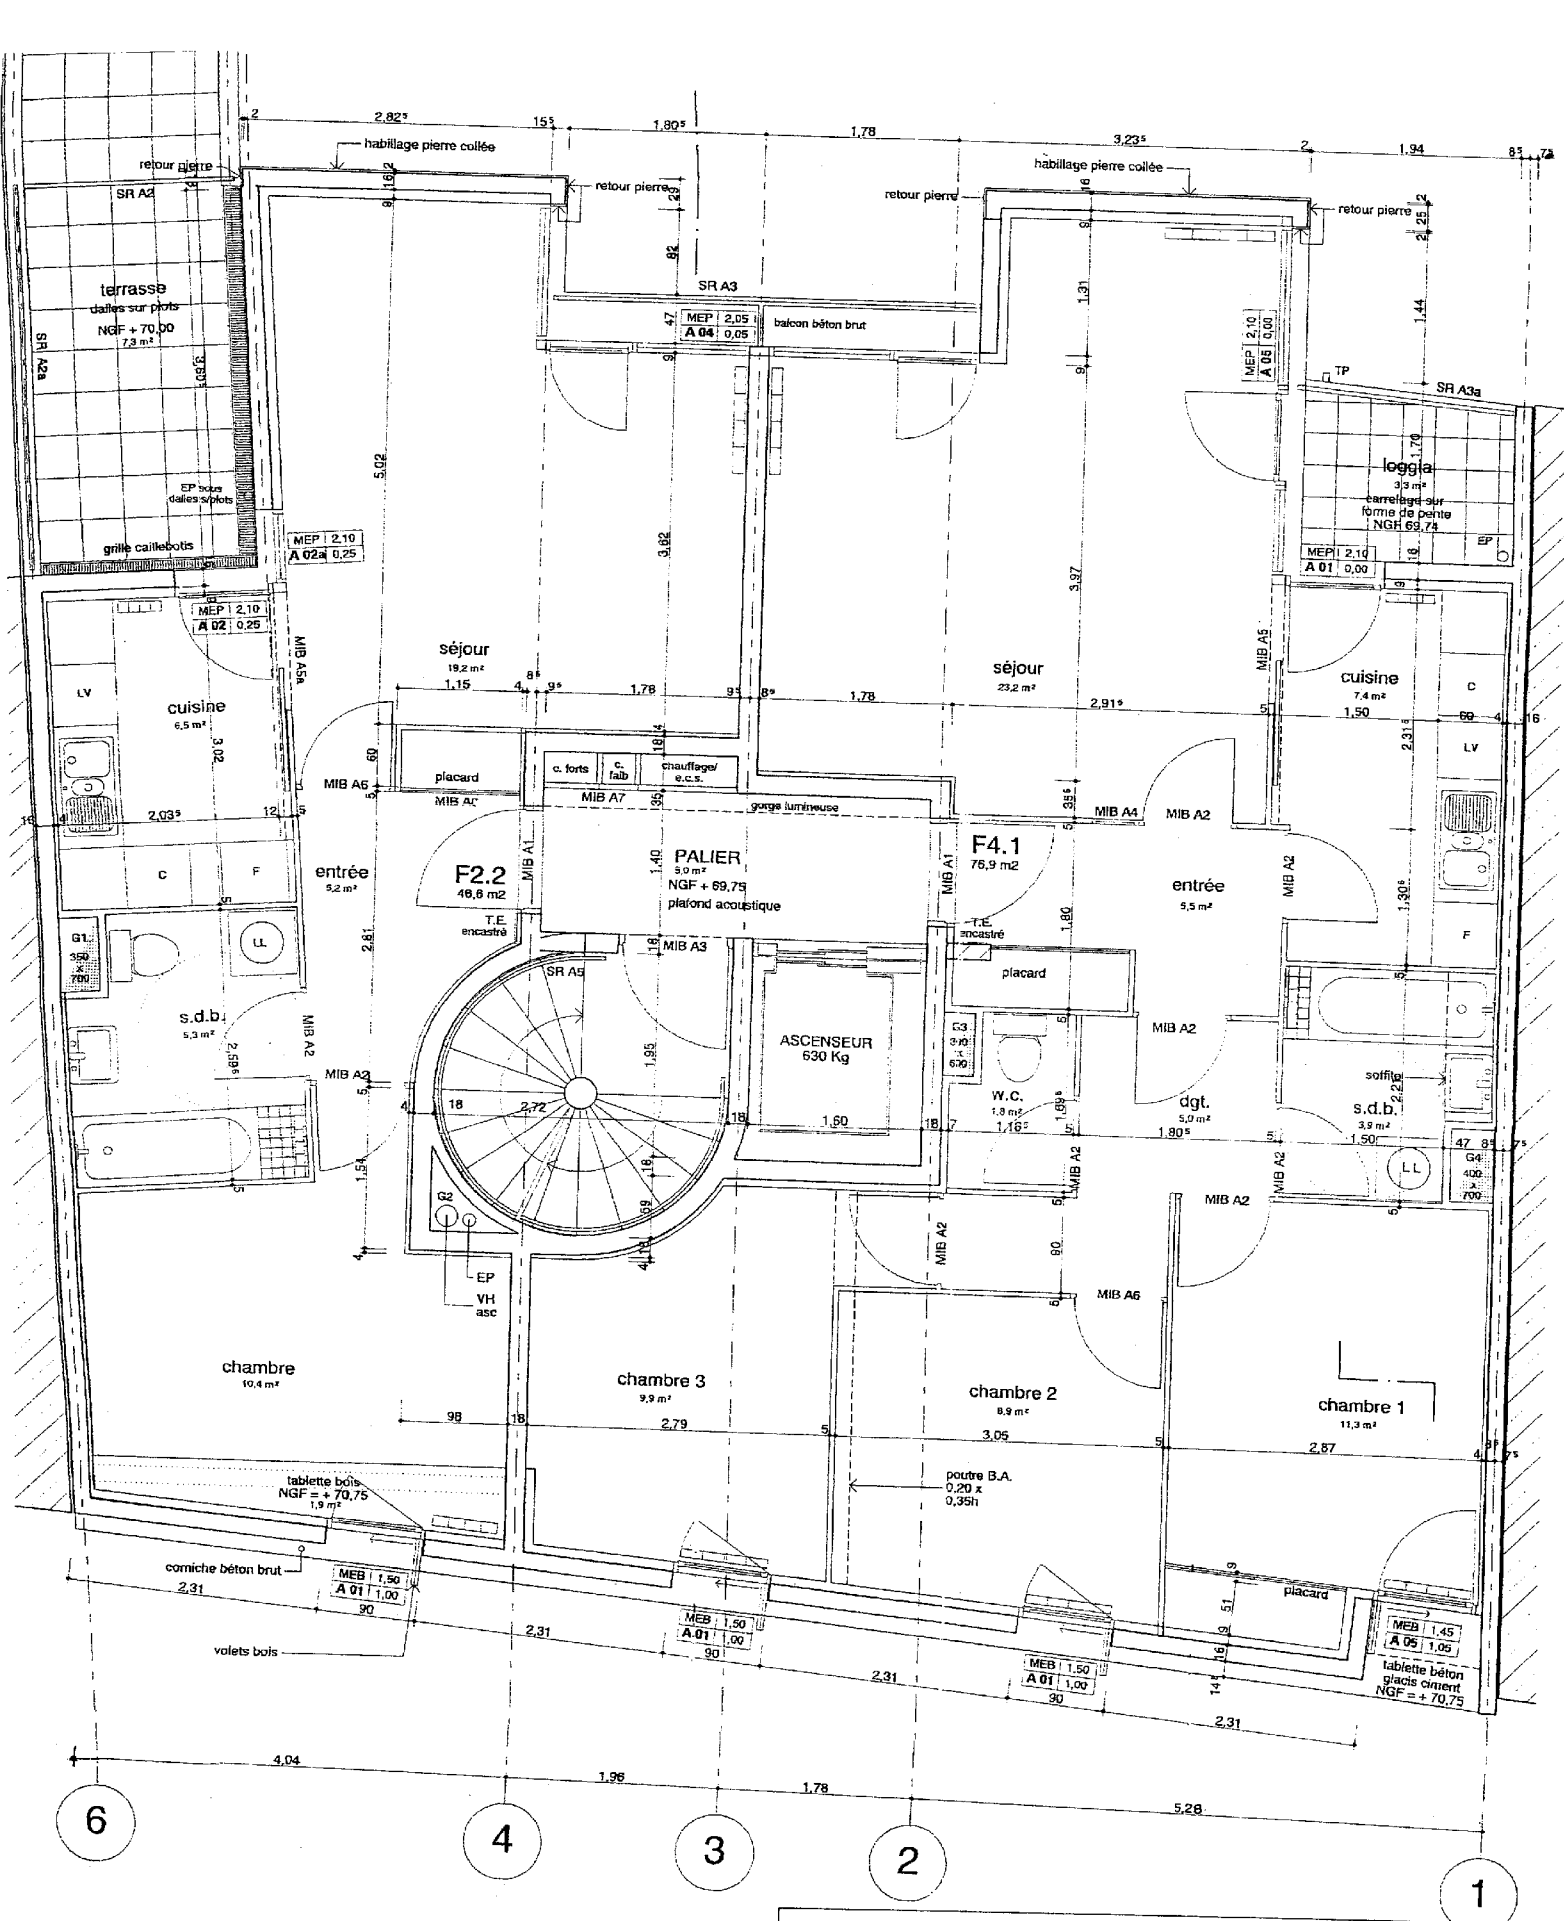


SQUARE DU TIR
PO2 : NIVEAU 1 ECHELLE 1 / 50

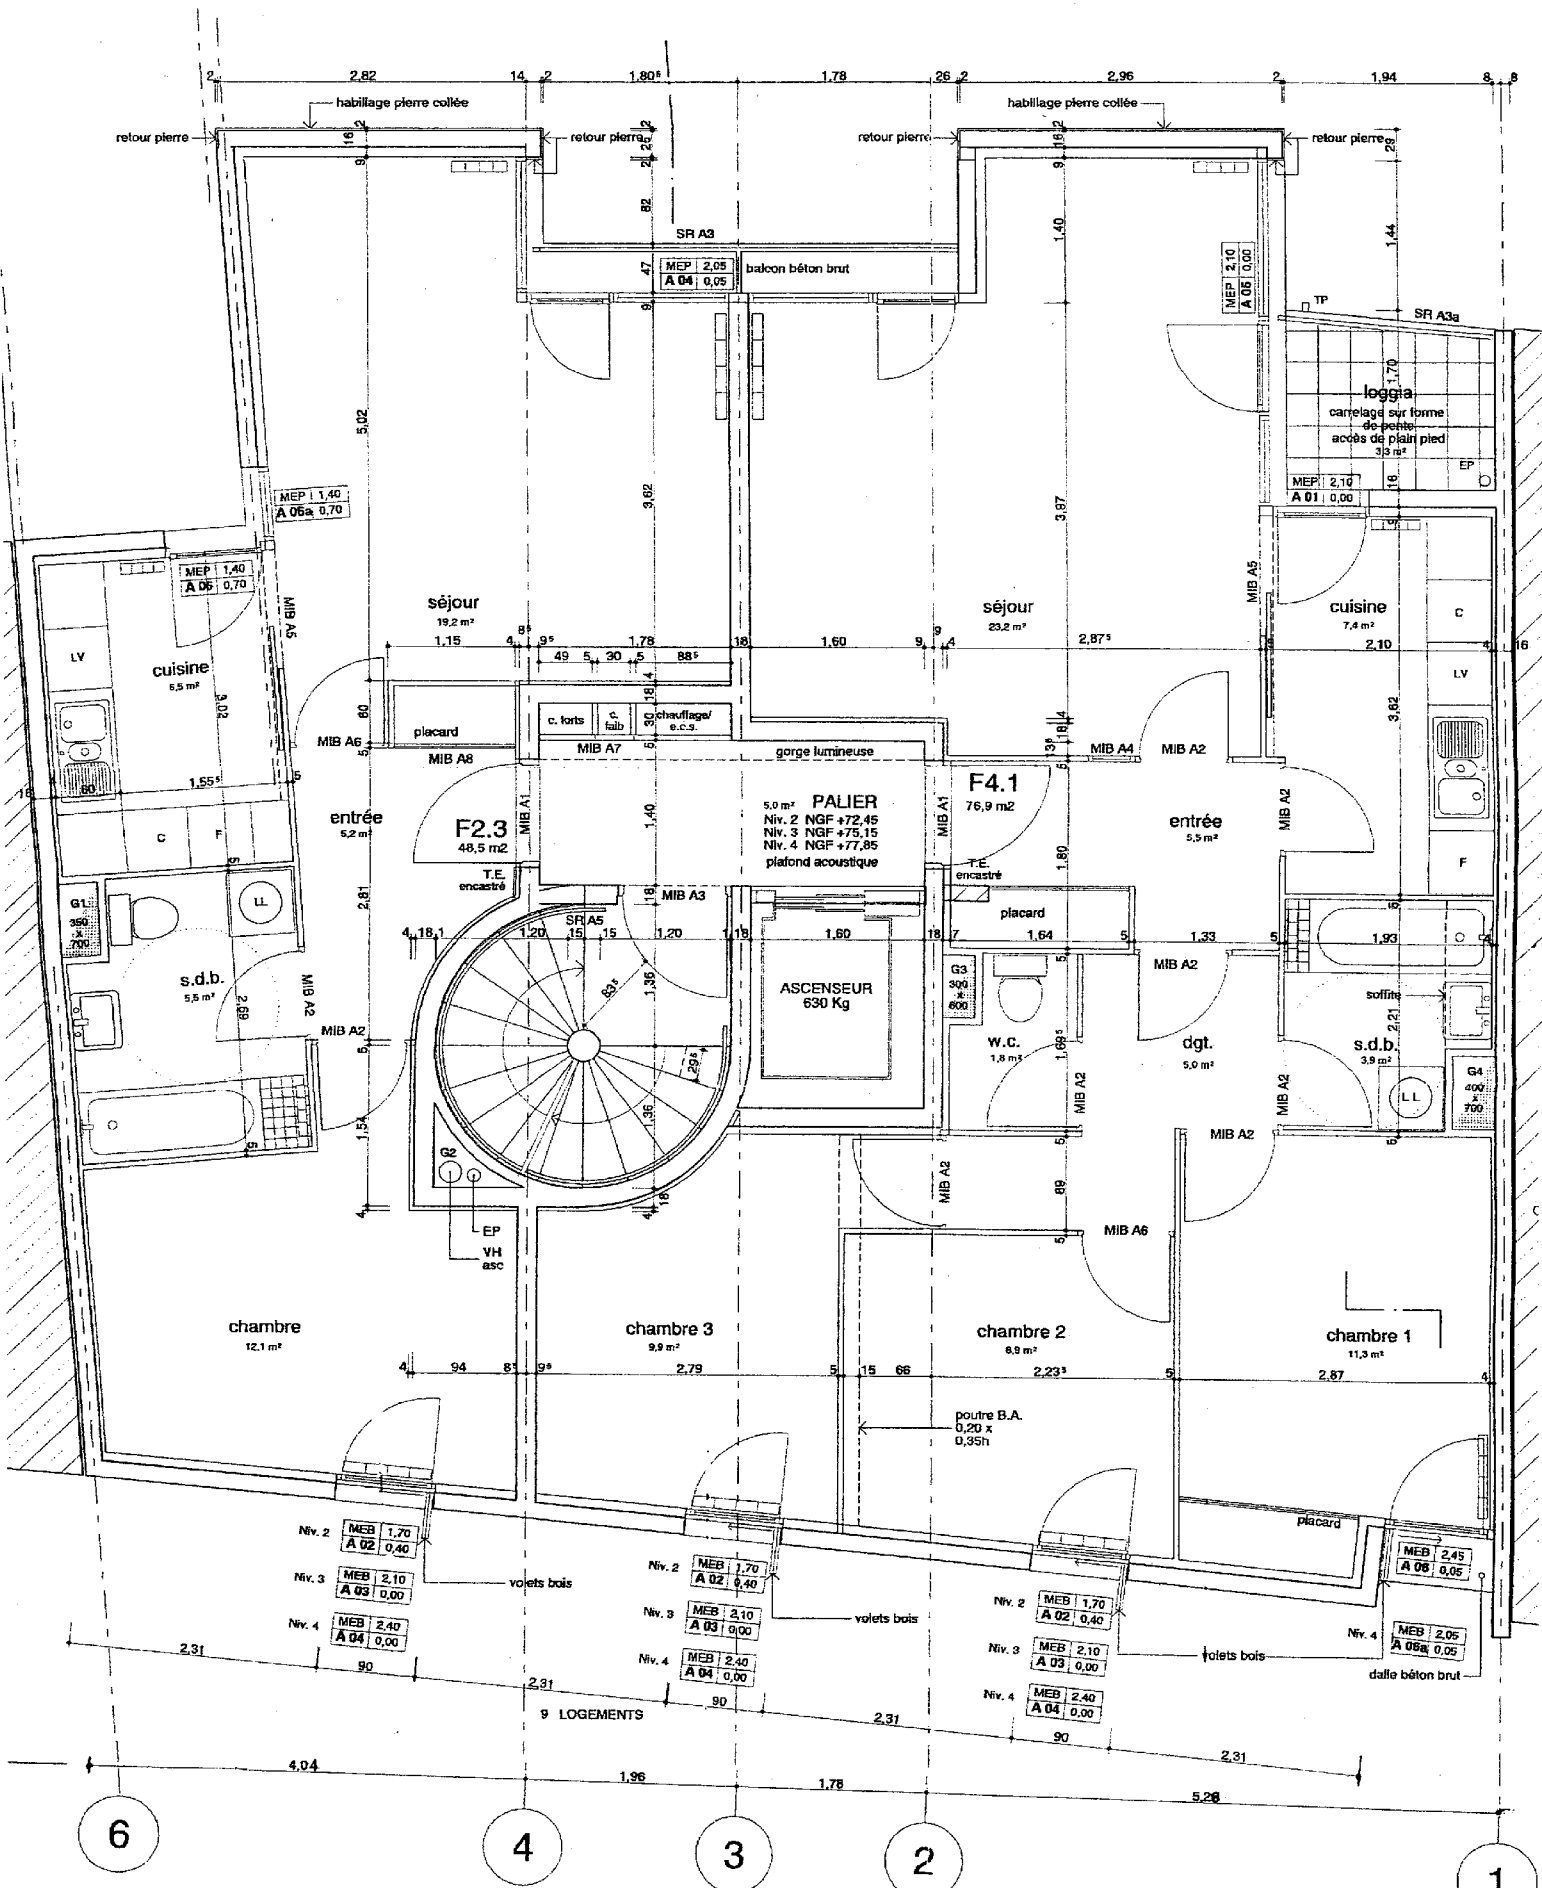

SQUARE DU TIR
 PO3 : NIVEAUX 2 A 4 ECHELLE 1 / 50

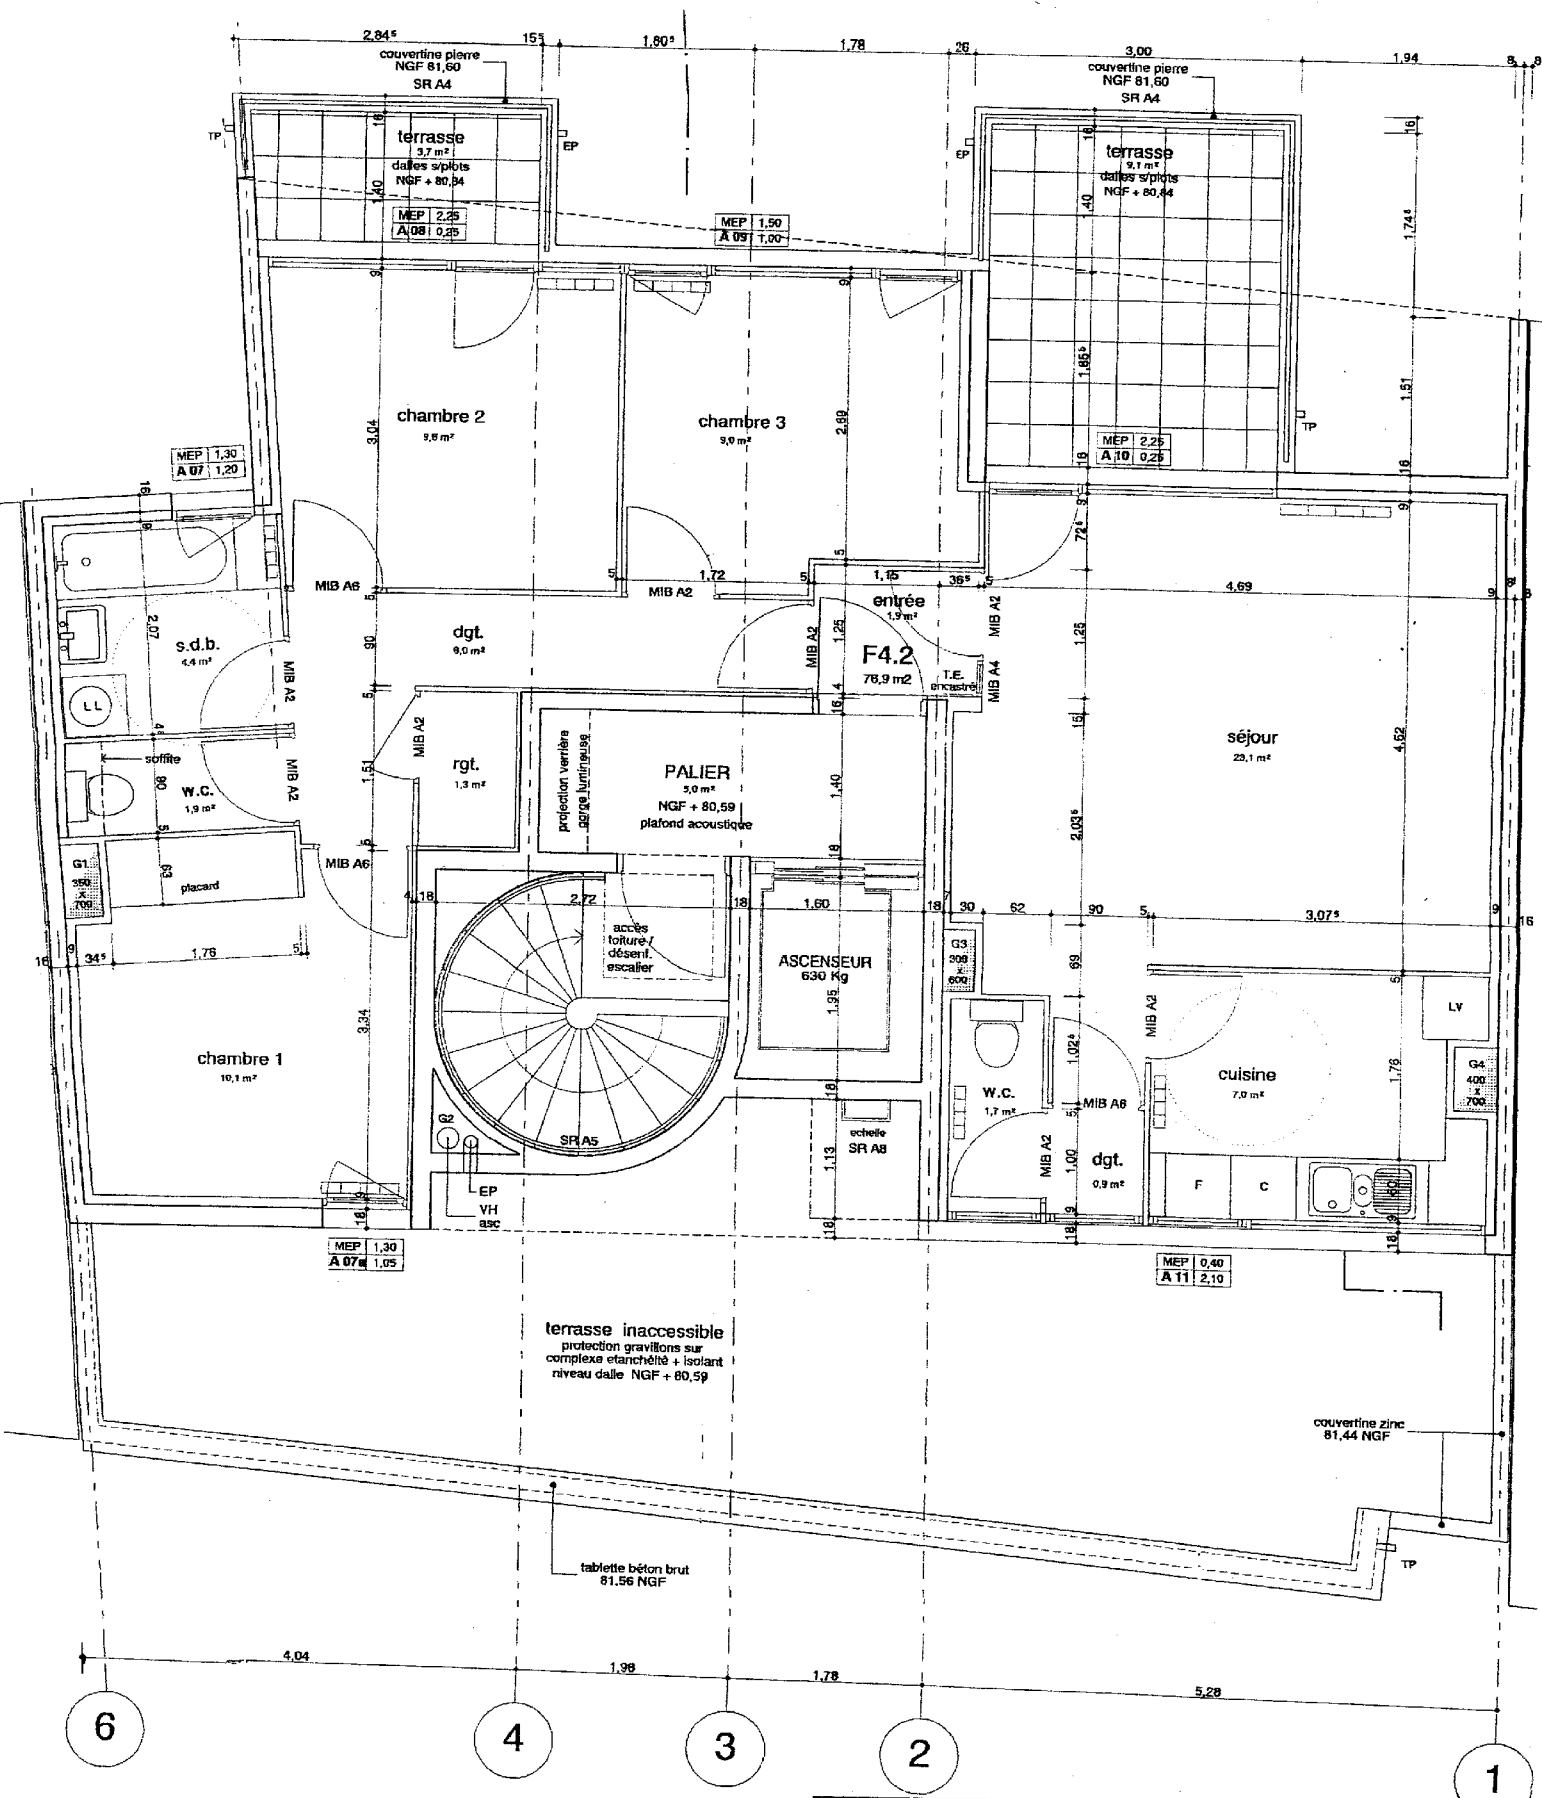


SQUARE DU TIR
 P04 : NIVEAU 5 ECHELLE 1 / 50

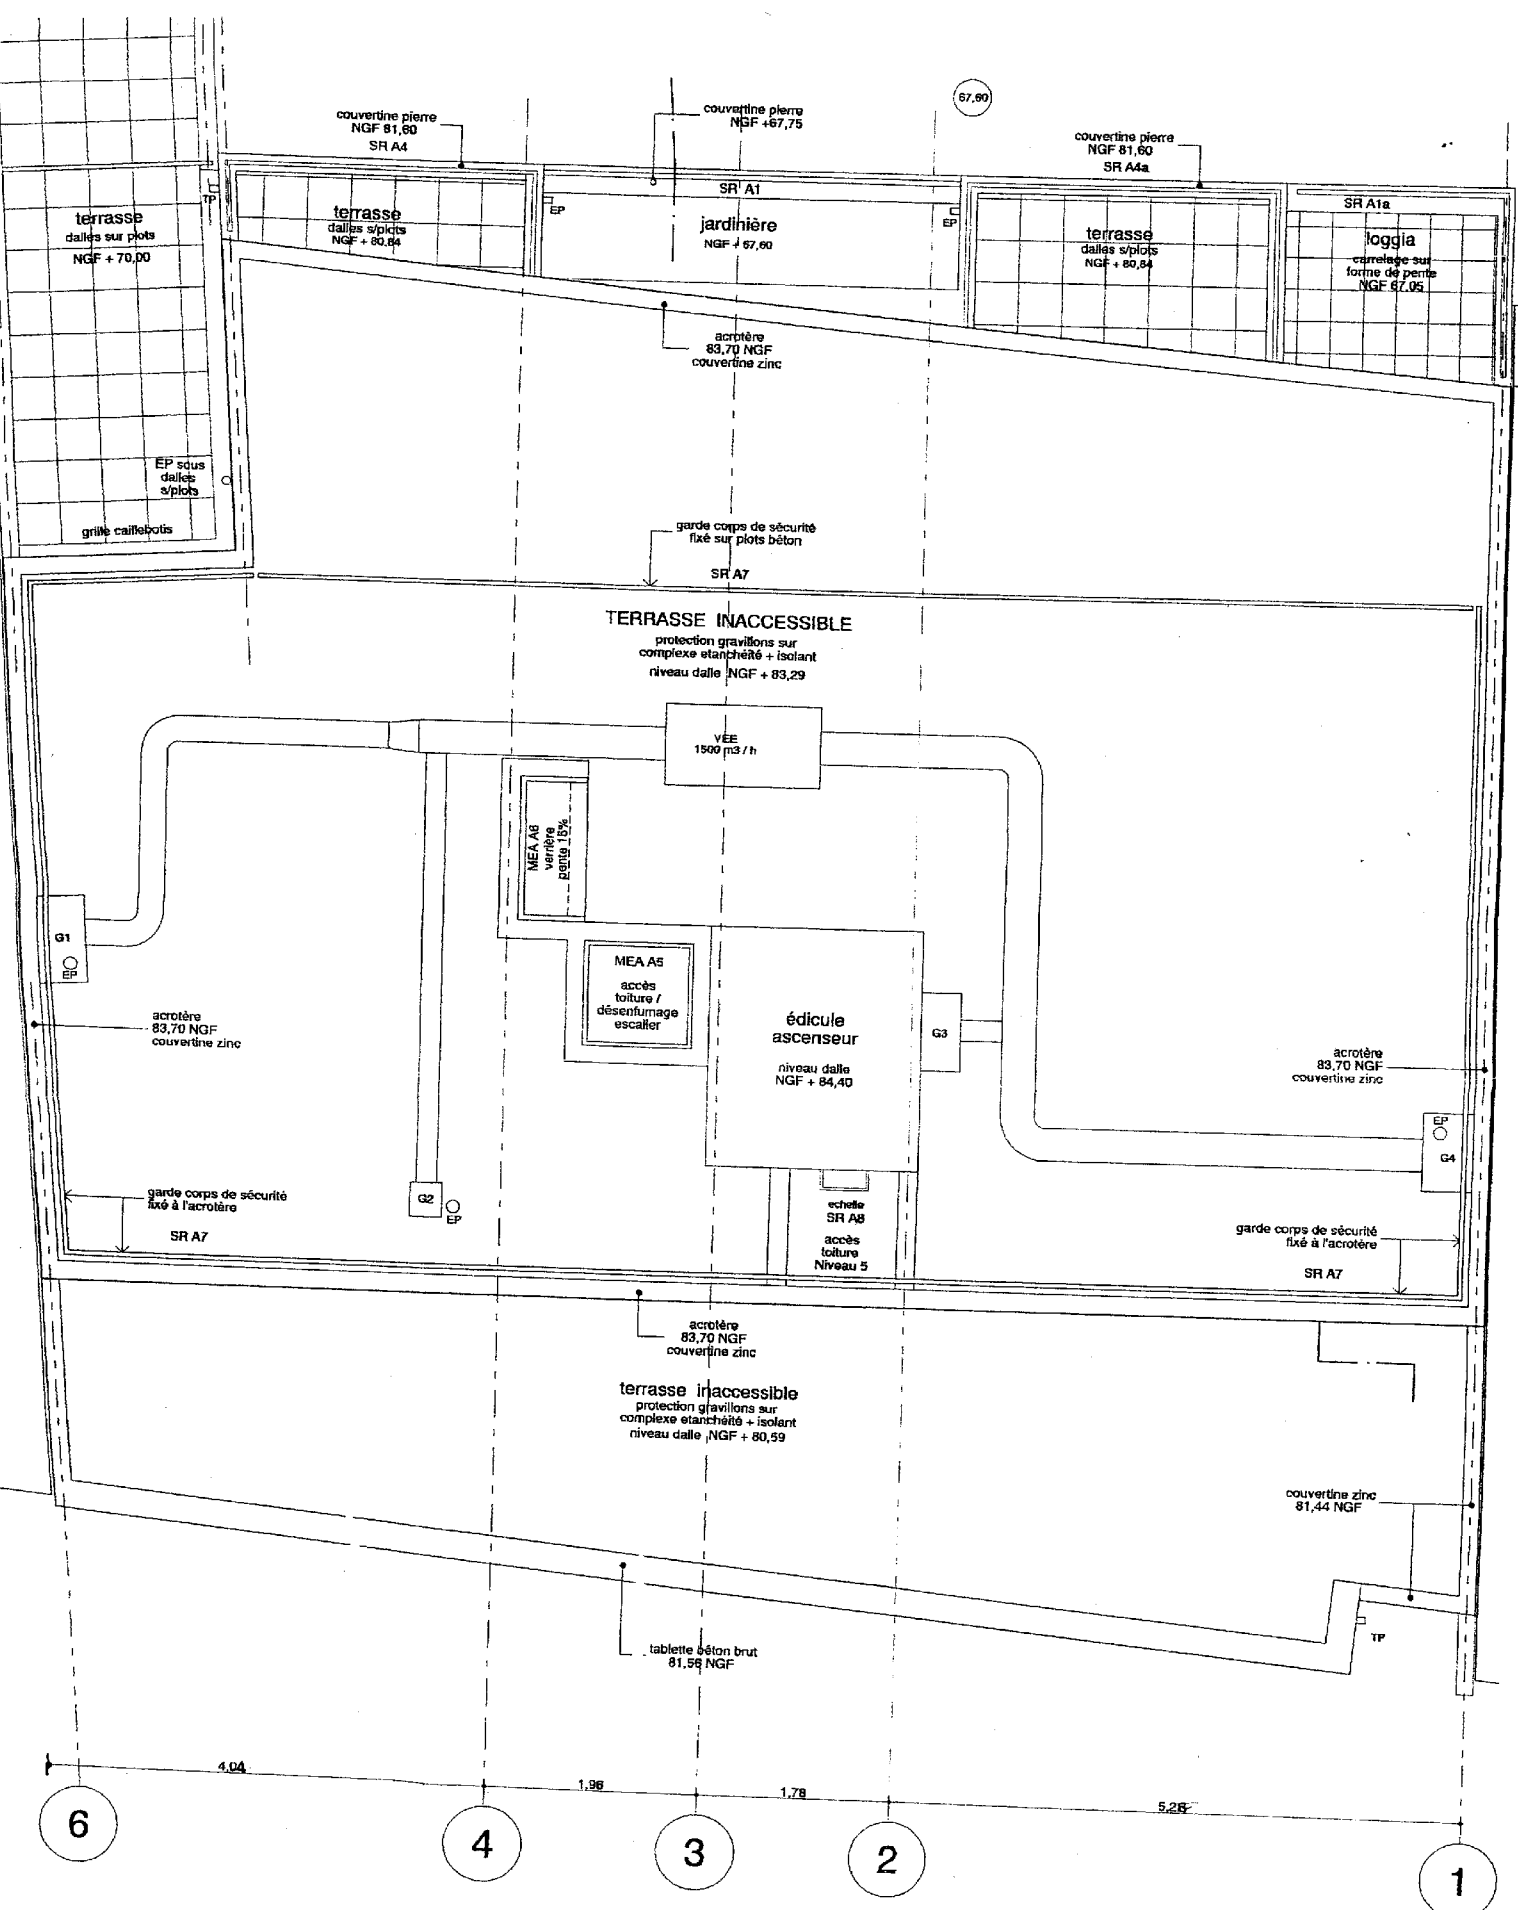

SQUARE DU TIR
 P05 : TOITURE ECHELLE 1 / 50


SQUARE DU TIR
 P06 : COUPE A1
 ECHELLE 1 / 75

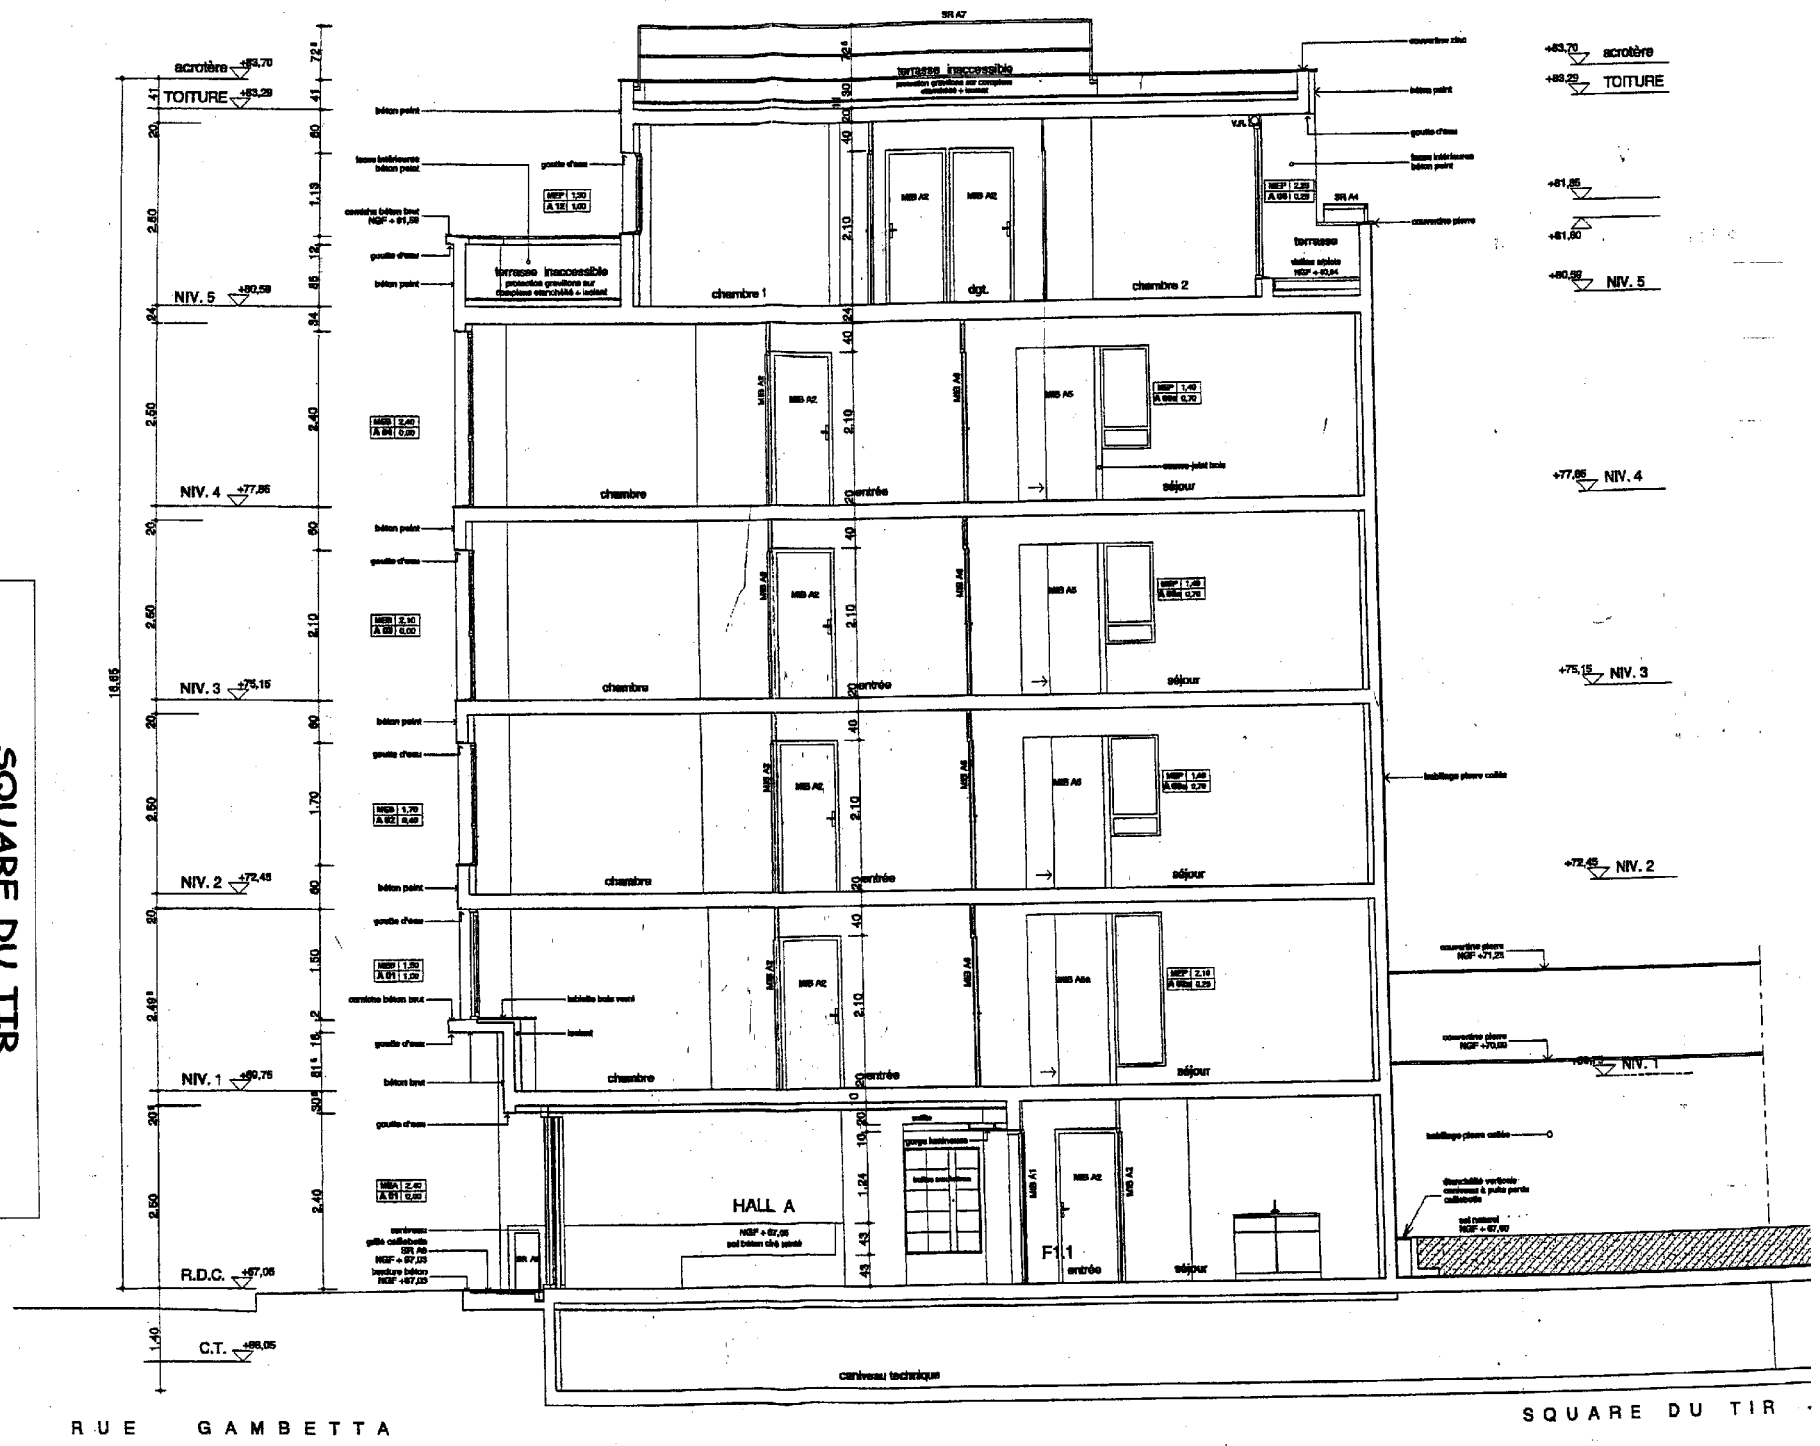


SQUARE DU TIR

P07 : COUPE A2


ECHELLE 1/75

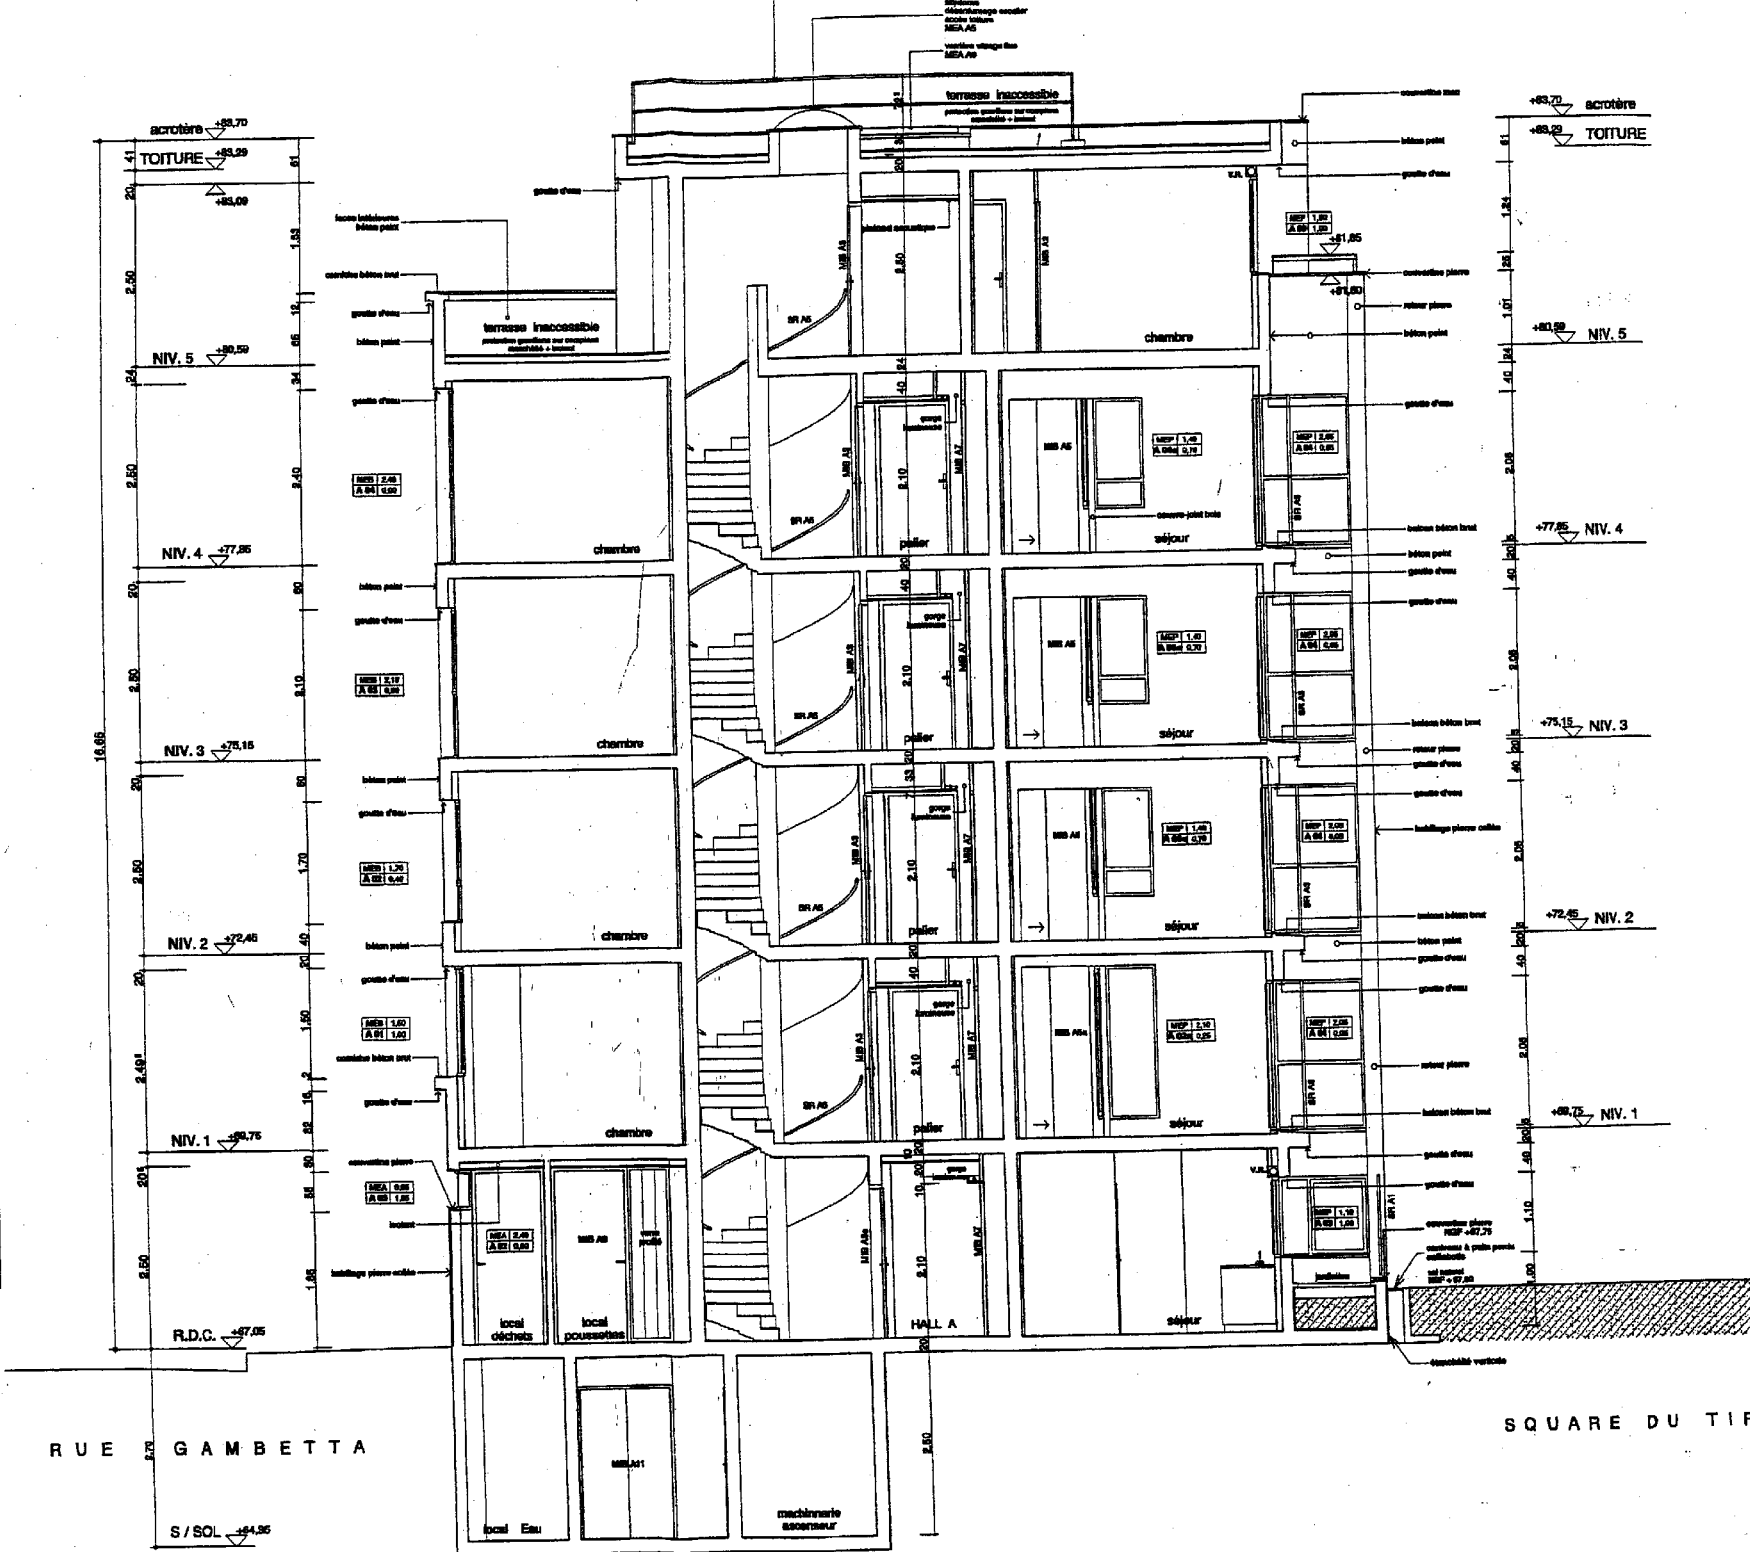

SQUARE DU TIR

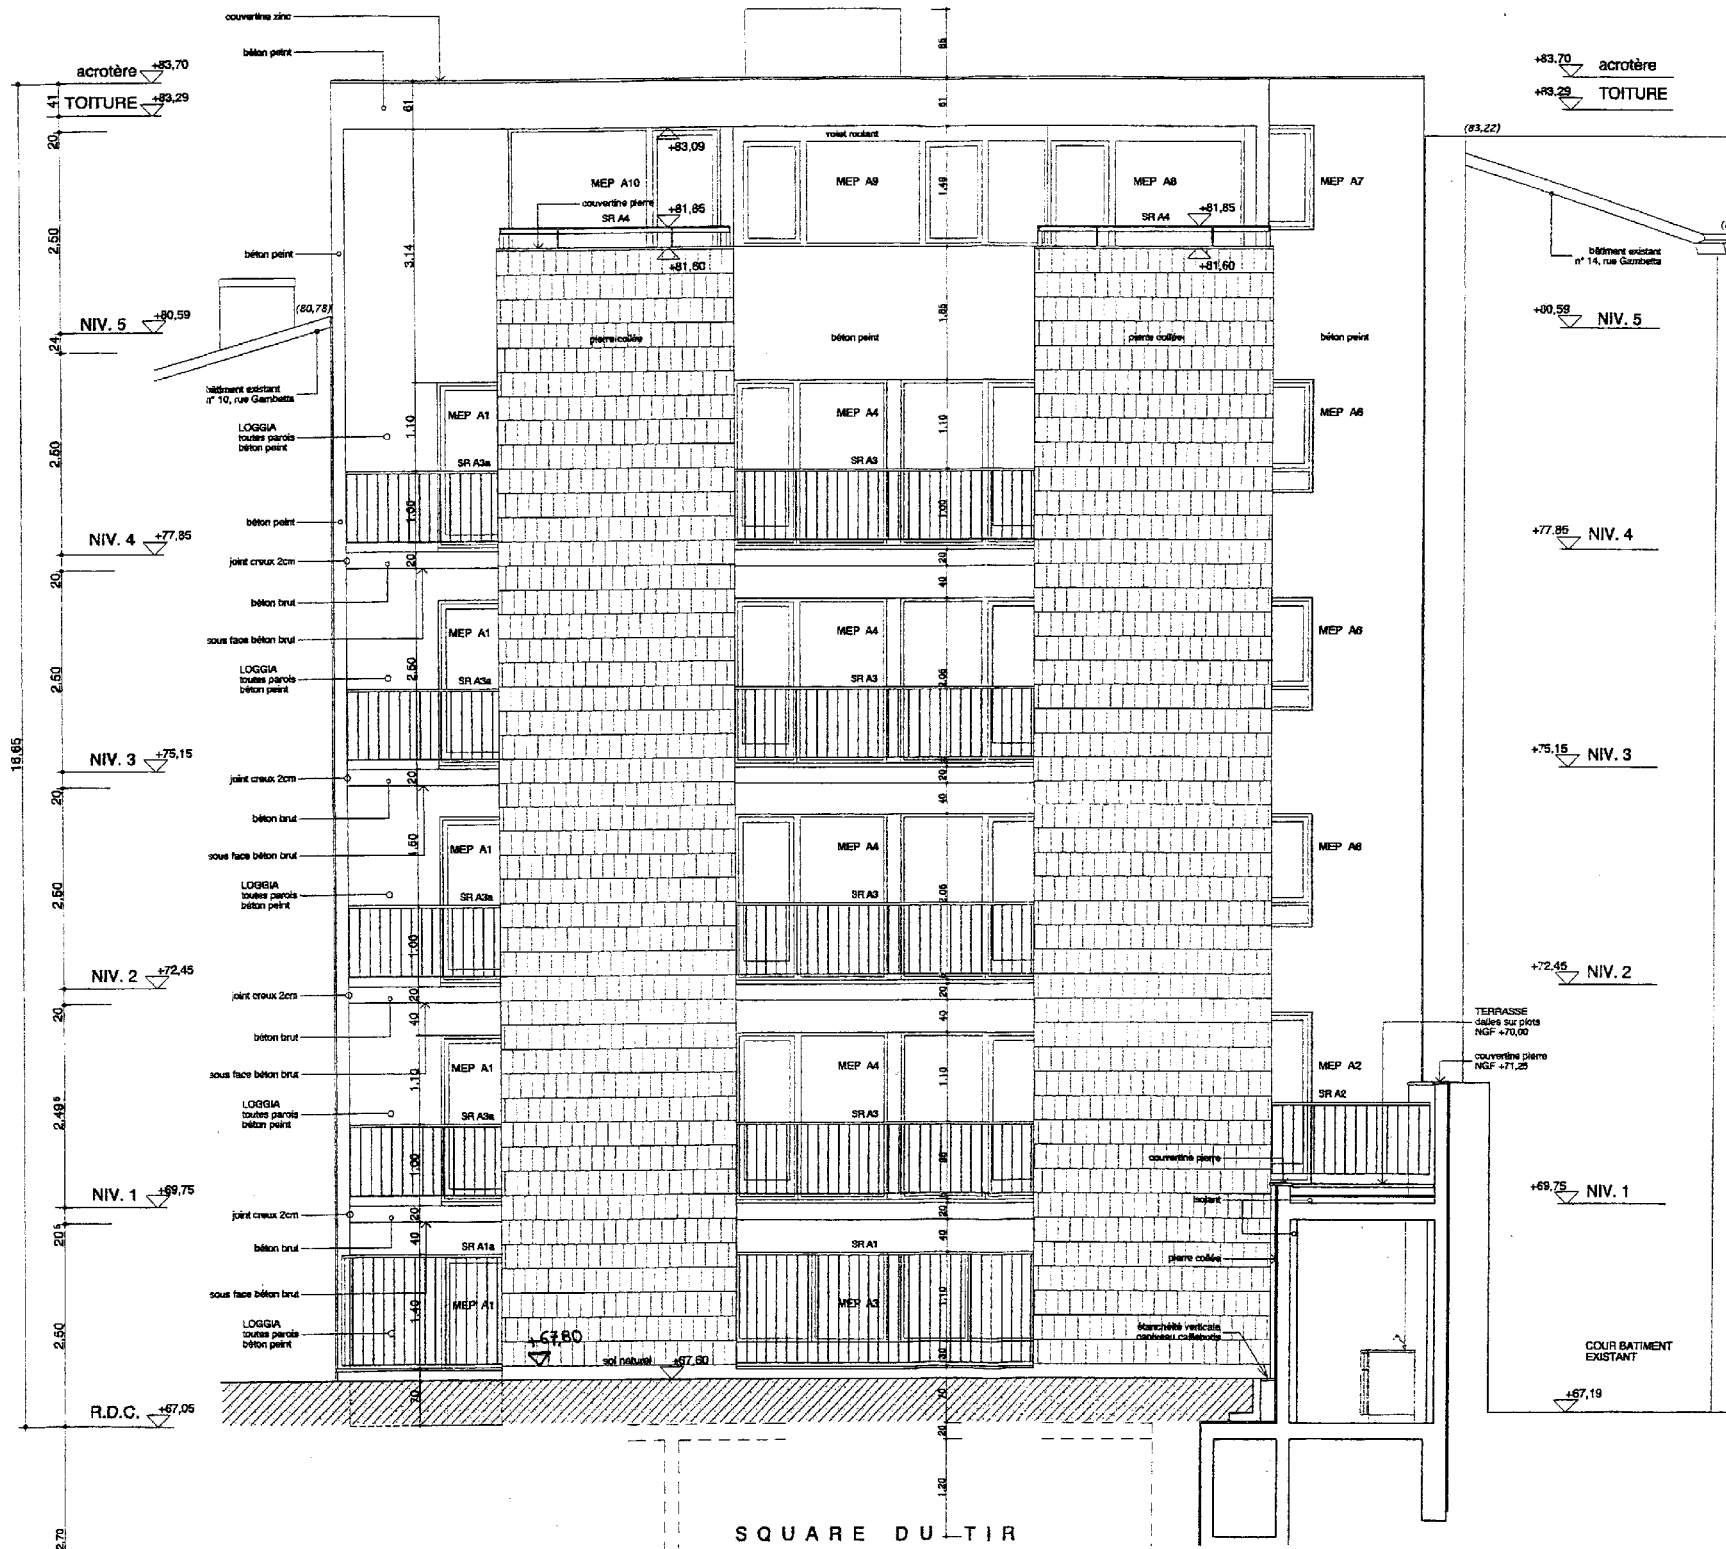

SQUARE DU TIR
PO8 : COUPE - ELEVATION A5
ECHELLE 1 / 75

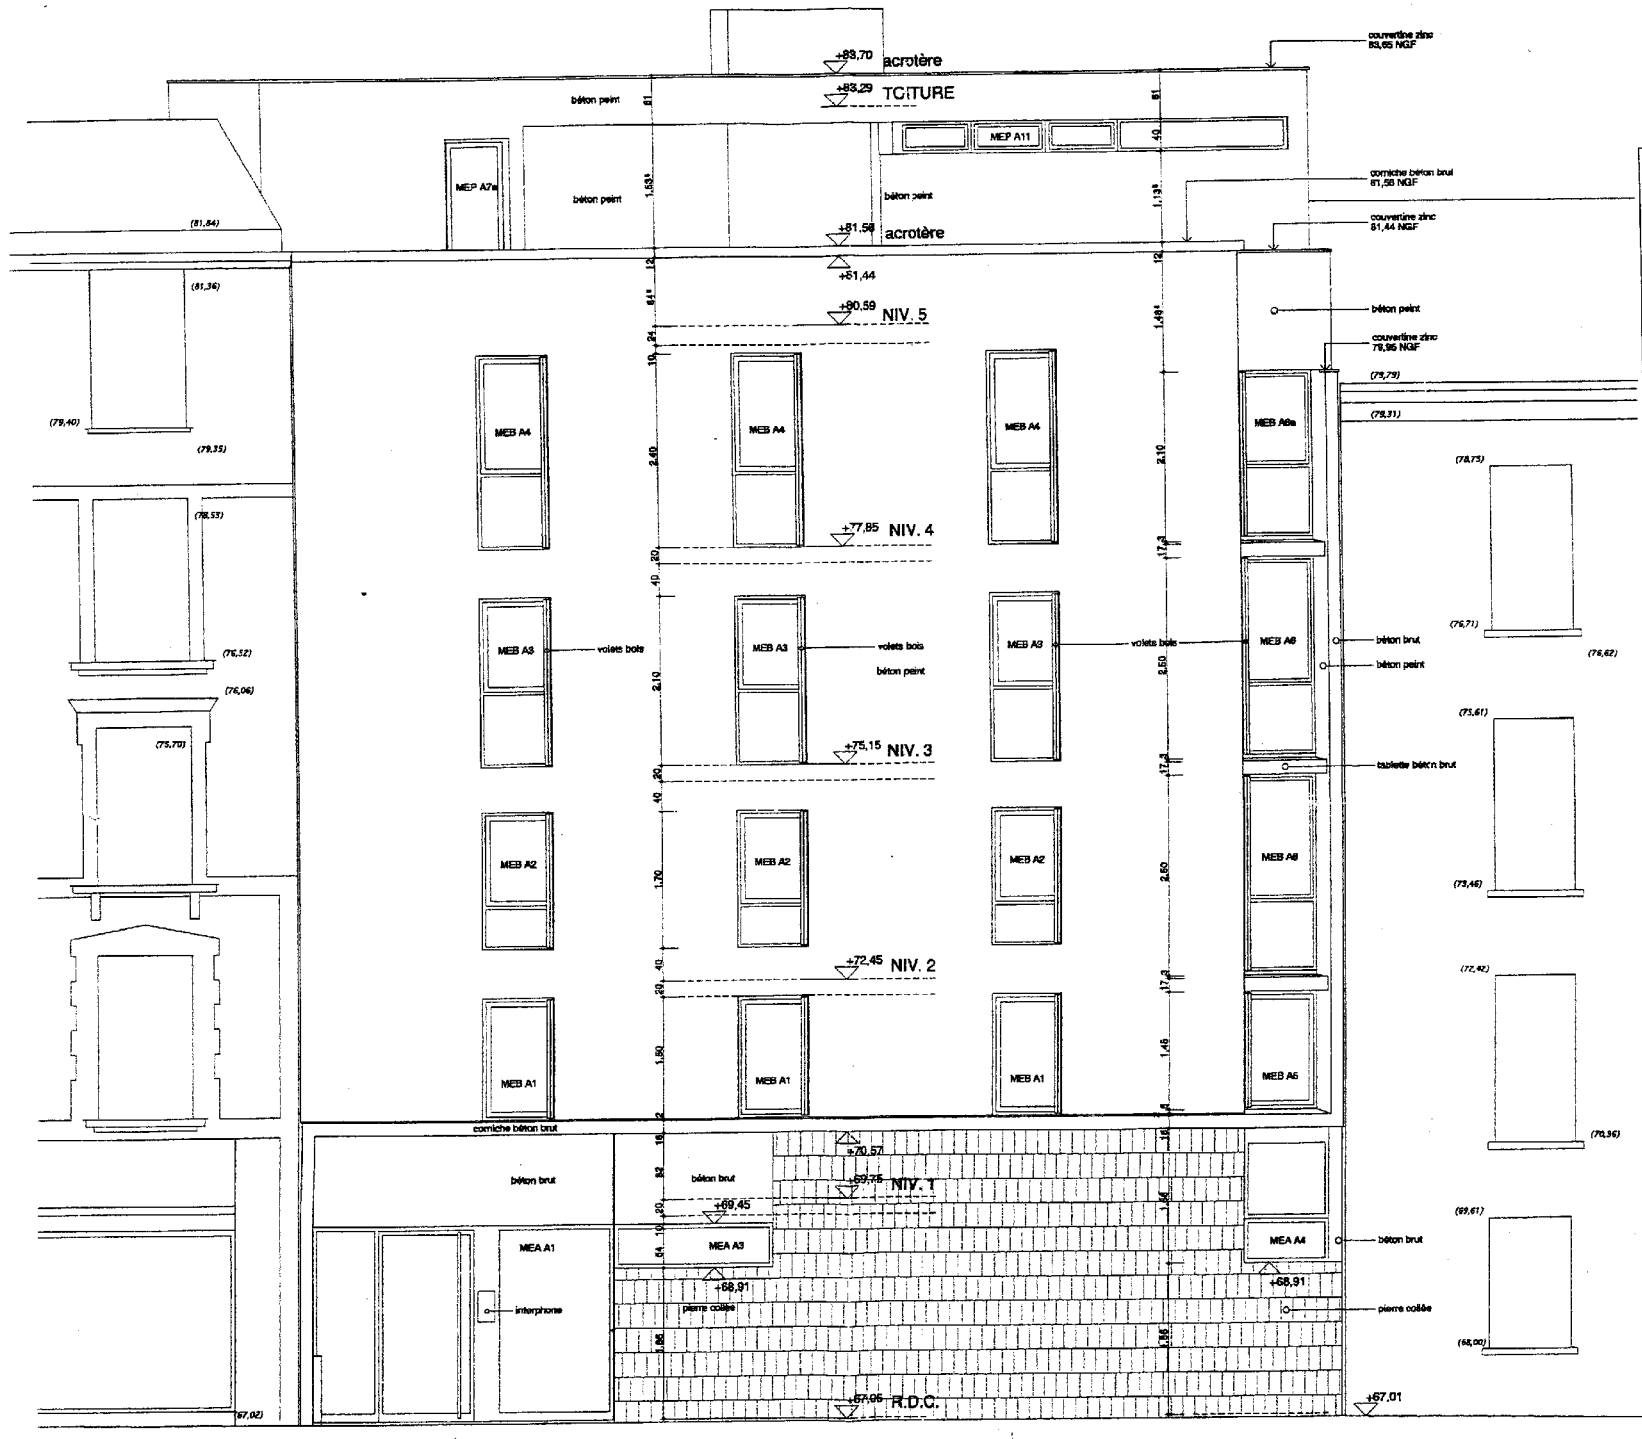


SQUARE DU TIR
 P09 : ELEVATION RUE GAMBETTA
 ECHELLE 1 / 75

SQUARE DU TIR

PO10 : EXTRAIT DU PLAN DE REPERAGE DES MENUISERIES EXTERIEURES


EHELLE NON NORMALISEE

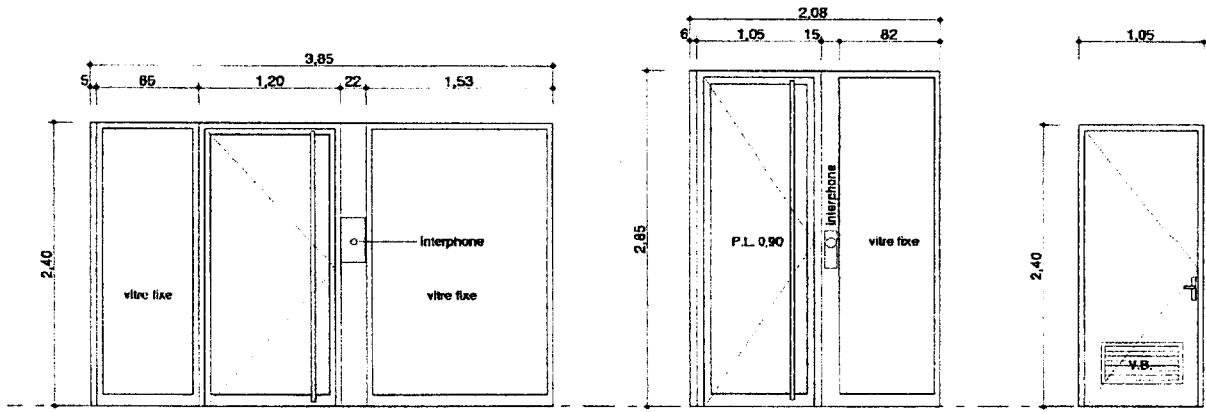

MEA A1

MEA B1

MEA A2

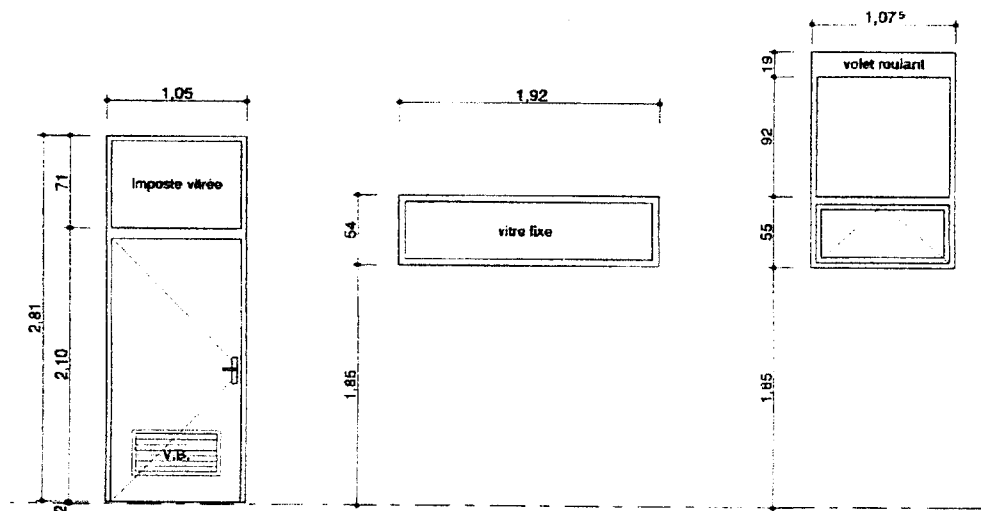


MEA B2

MEA A3

MEA A4

TYPES DE MENUISERIES

- MEP Menuiserie Extérieure PVC
- MEA Menuiserie Extérieure Acier
- MEM Menuiserie Extérieure Aluminium
- MEB Menuiserie Extérieure Bois
- MIB Menuiserie Intérieure Bois
- MIA Menuiserie Intérieure Acier
- SR Serrurerie

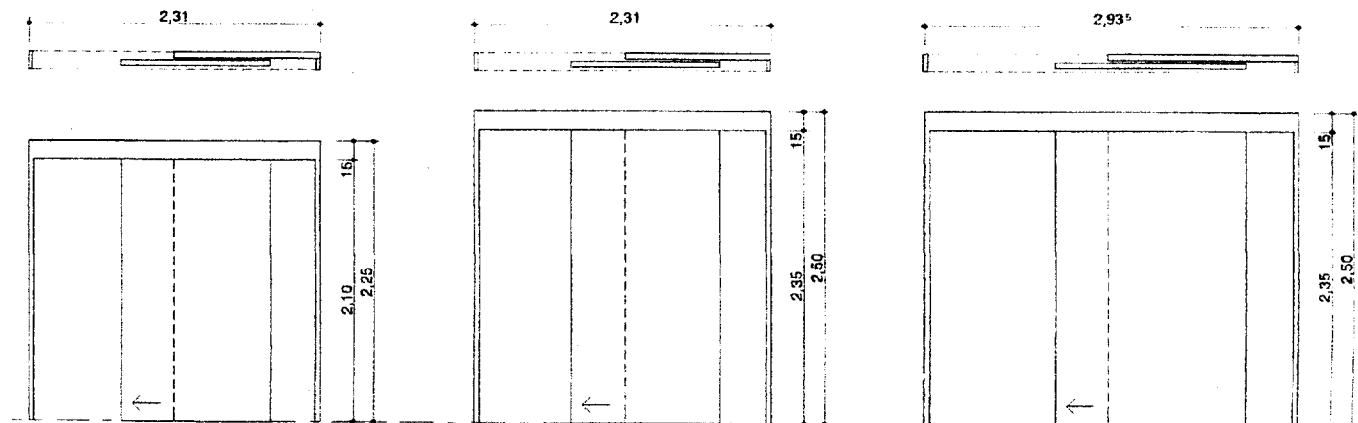

MIB A5

MIB A5a

MIB B5

B.T.S. - ETUDES et ECONOMIE de la CONSTRUCTION

SESSION 2006

REPERE : *ELECOEN*

U. 42 / Economie de la Construction en Entreprise

Durée : 4H

Coef. : 3

Page : 14/40