


BACCALAUREAT PROFESSIONNEL BÂTIMENT

ÉTUDE de PRIX, ORGANISATION et GESTION de TRAVAUX

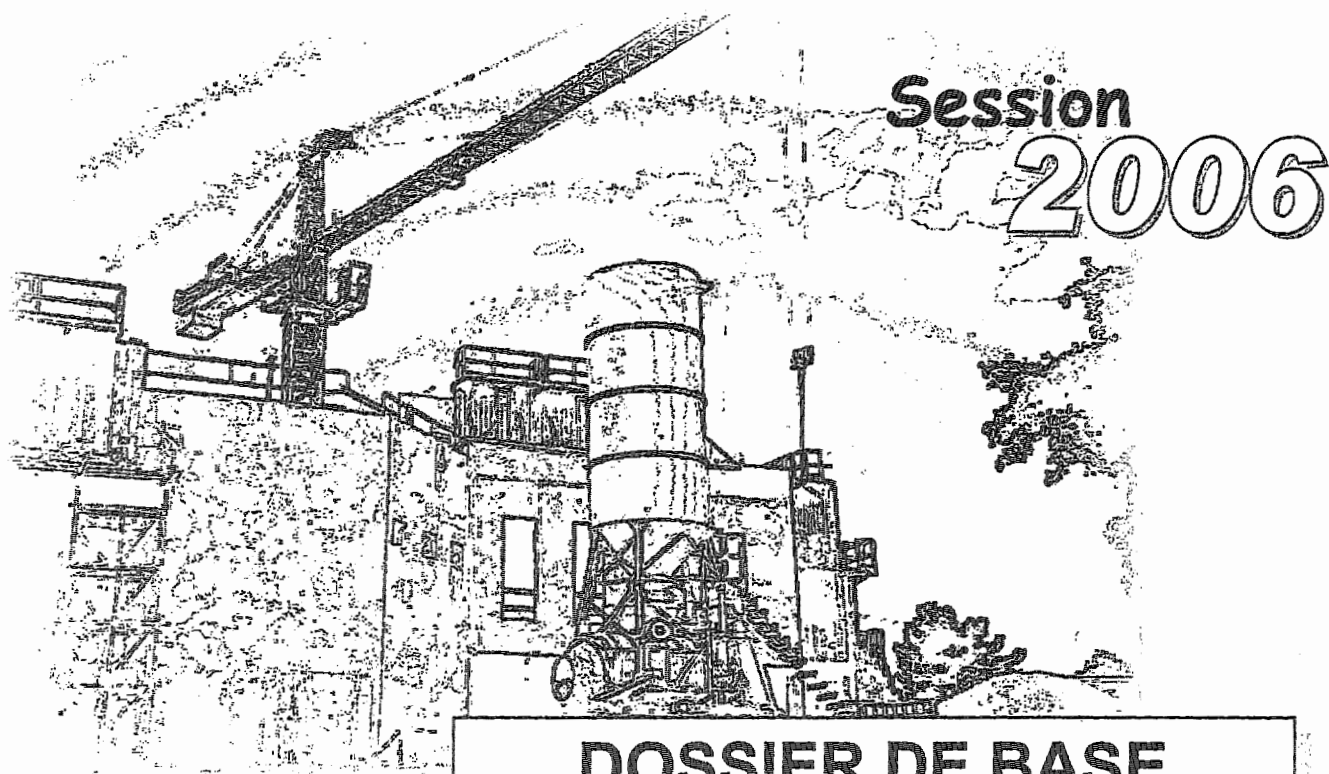

DOSSIER DE BASE

Repères	Documents
DP 1 à DP 11	DOSSIER DE PLANS
PE 1 à PE 10	DOSSIER PIÈCES ÉCRITES

Projet DDE		0606-BEO ST A T
BACCALAUREAT PROFESSIONNEL E.O.G.T	ÉPREUVE : E1A1-E2-E3B3-E3C3	DOSSIER DE BASE


Présentation du projet

Le présent projet concerne la construction de bureaux pour le compte de la Direction Départementale de l'Équipement sur un site existant.

Il s'agit d'un bâtiment R+1 composé :


D'un hall d'accueil, de bureaux, de salles diverses, d'un office et de sanitaires.

Le futur bâtiment est un établissement de bureaux sans public, il est donc soumis aux dispositions du code du travail.

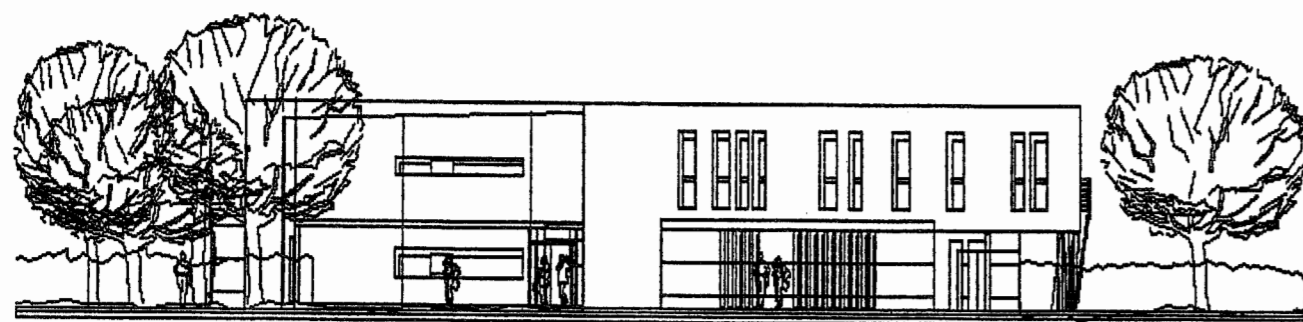

PLANS :

- DP2:** Plan de masse
- DP3:** Façades N°1
- DP4:** Façades N°2
- DP5:** Vue en plan RDC zone A
- DP6:** Vue en plan RDC zone B
- DP7:** Vue en plan Étage zone A
- DP8:** Vue en plan Étage zone B
- DP9:** Coupes verticales
- DP10:** Carnet de menuiserie N°1
- DP11:** Carnet de menuiserie N°2

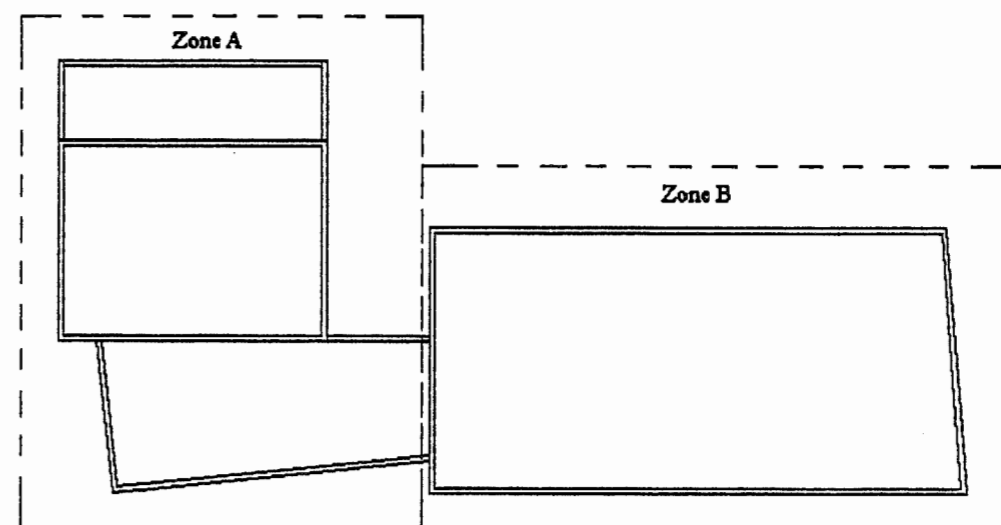


Extrait du C.C.T.P.

- PE 1 à PE 4 :** Lot n°2 : Gros œuvre
- PE 4 et 5 :** Lot n°3 : Étanchéité
- PE 6 :** Lot n°5 : Cloisons – Doublages
- PE 6 et 7 :** Lot n°7 : Faux-plafond
- PE 7 et 8 :** Lot n°8 : Revêtements de sols durs
- PE 8 et 9 :** Lot n°9 : Serrurerie
- PE 10 :** Convention de compte prorata

DP 1

Projet DDE		0606-BEO ST A T
BACCALAUREAT PROFESSIONNEL E.O.G.T	EPREUVE : E1A1-E2-E3B3-E3C3	DOSSIER DE BASE

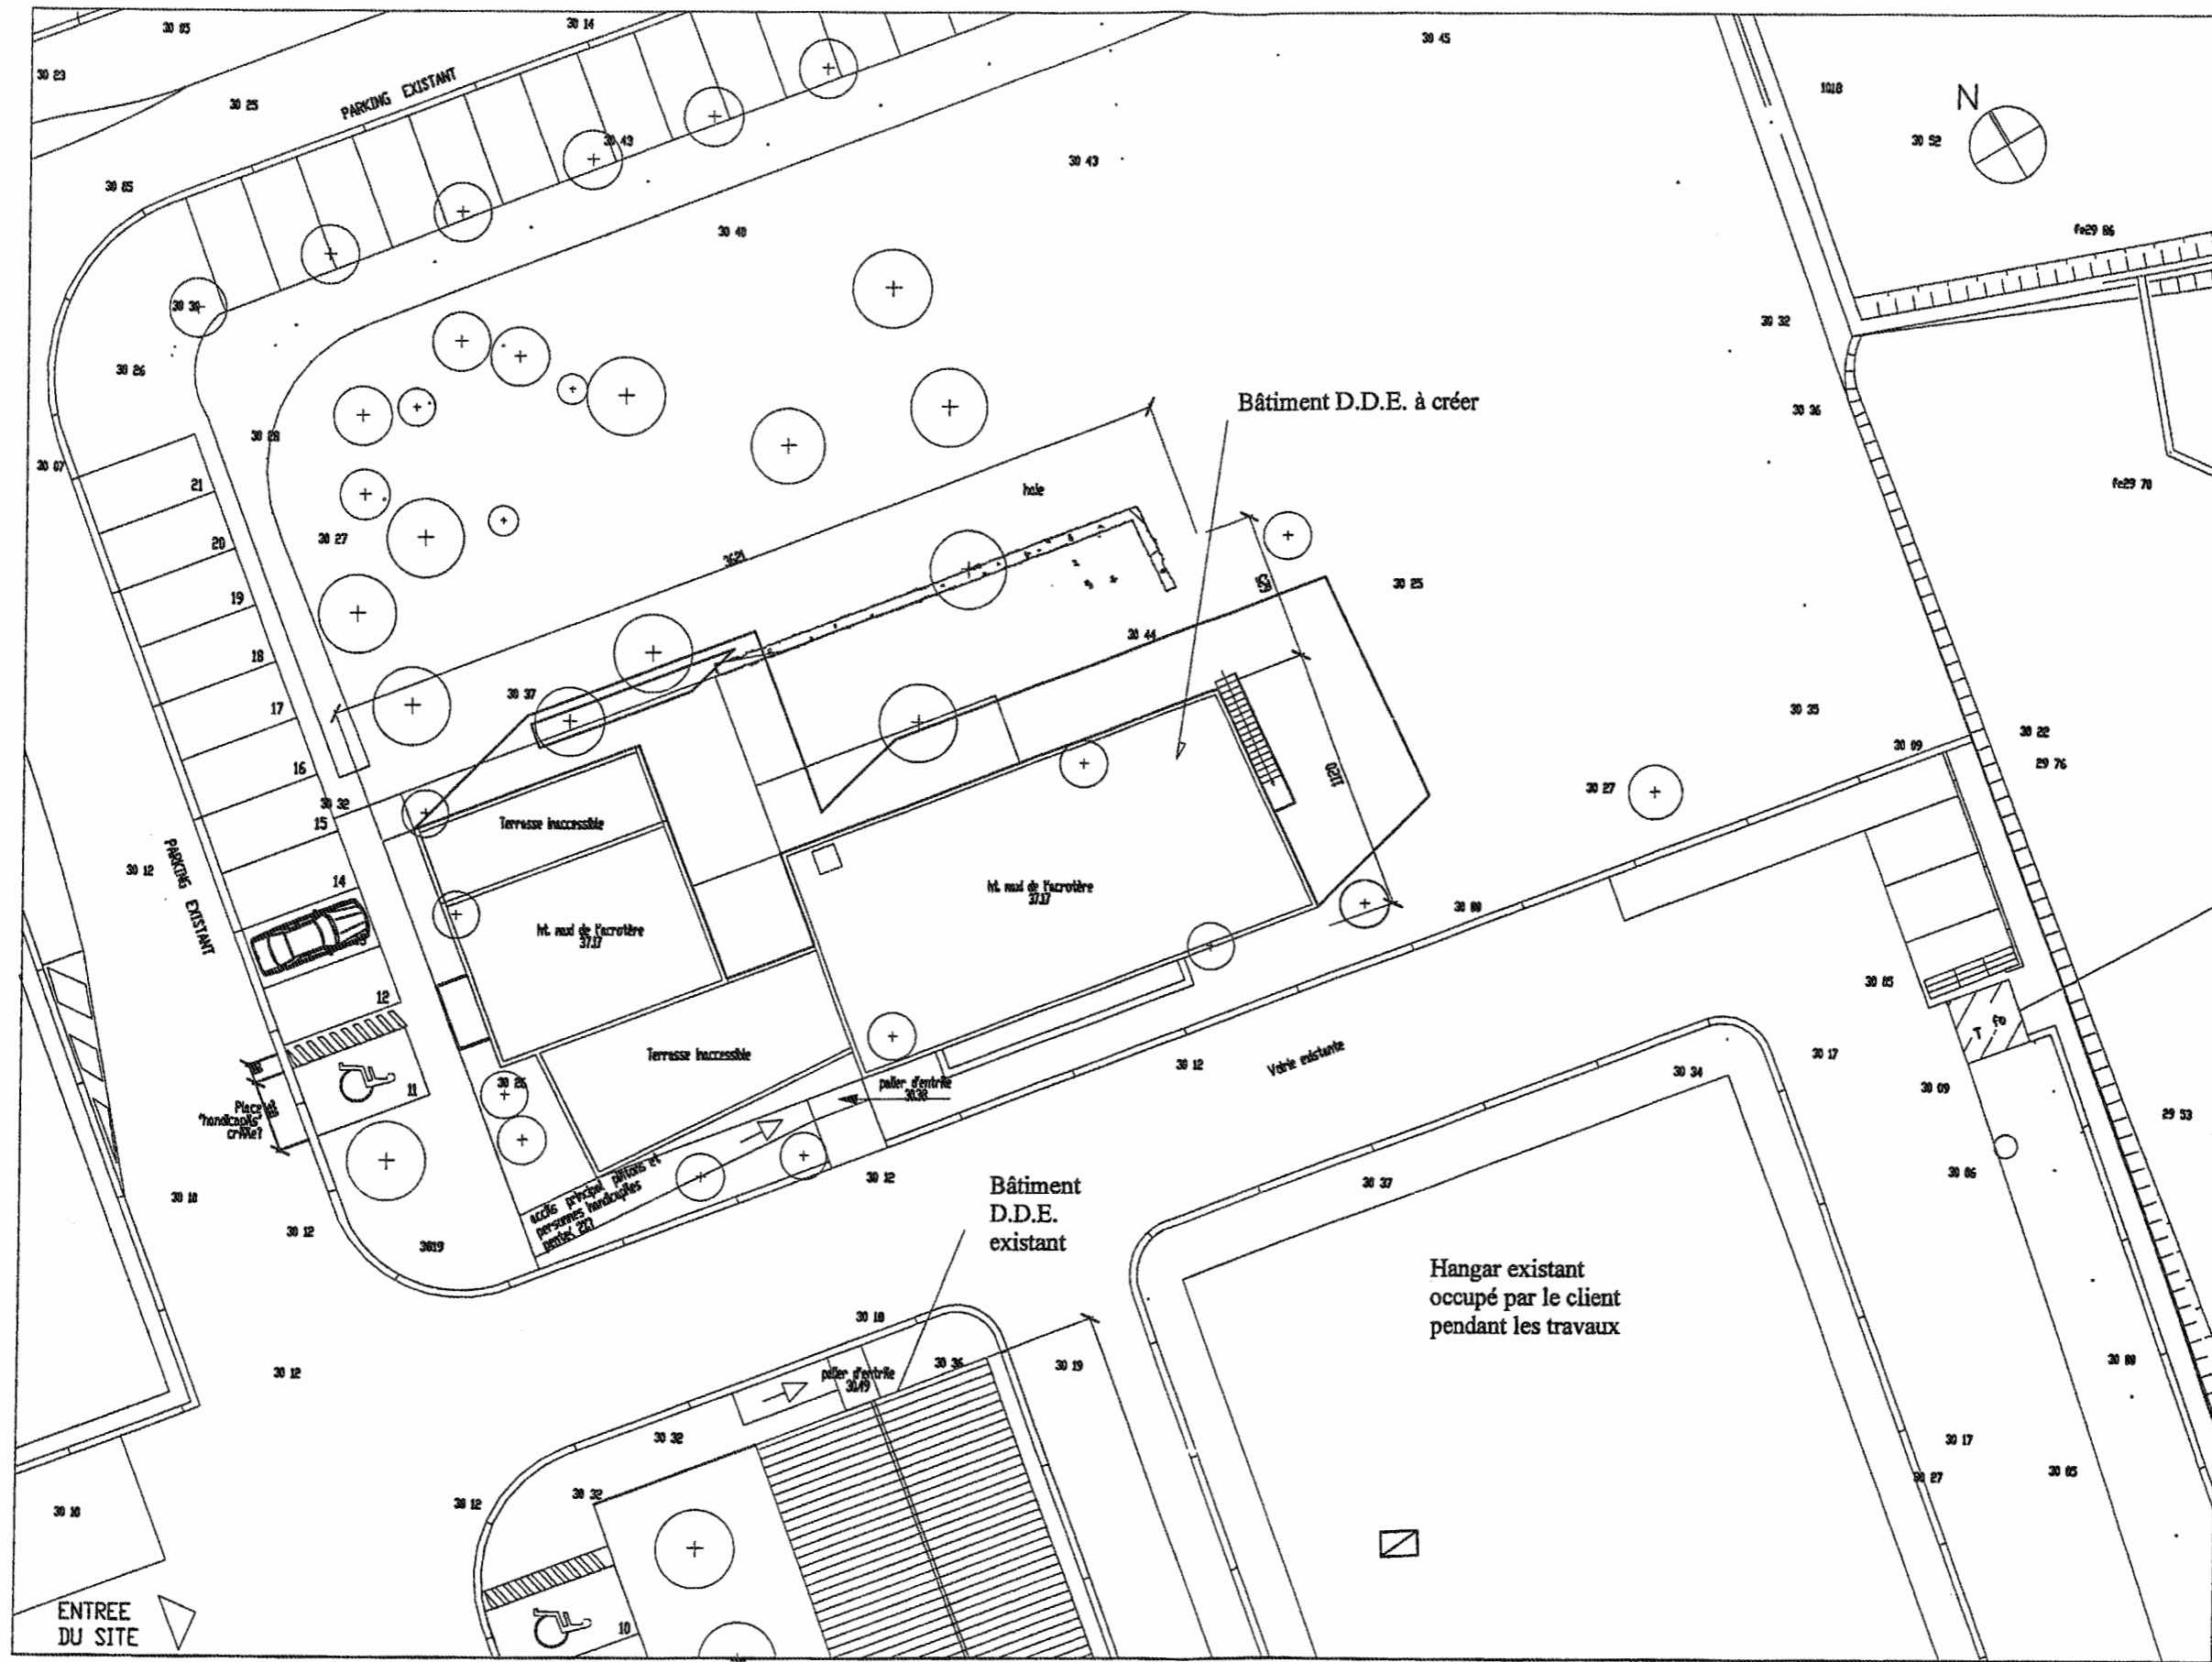


DP 2

Plan de Masse (plan réduit)


cotes : cm
cotes niveaux: m

Projet DDE plan réduit		0606-BEO ST A T
BACCALAUREAT PROFESSIONNEL E.O.G.T	EPREUVE : E1A1 - E2 - E3B3 - E3C3	DOSSIER DE BASE

FACADE SUD

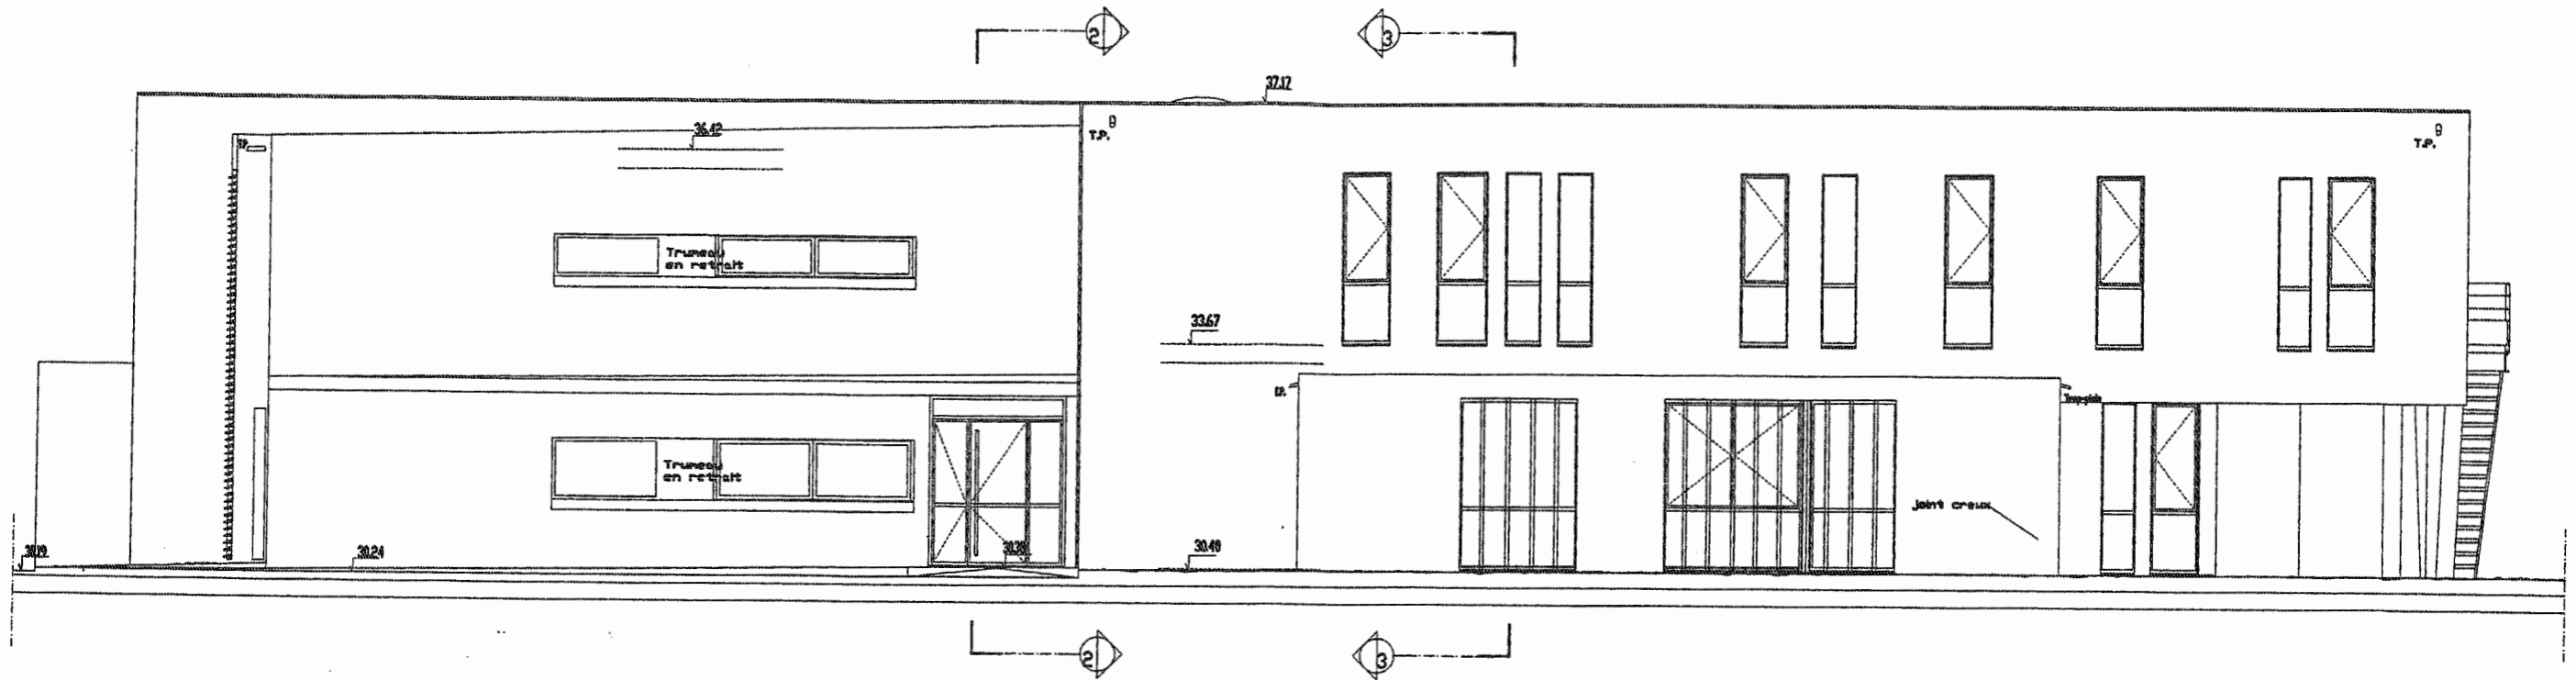

FACADE EST


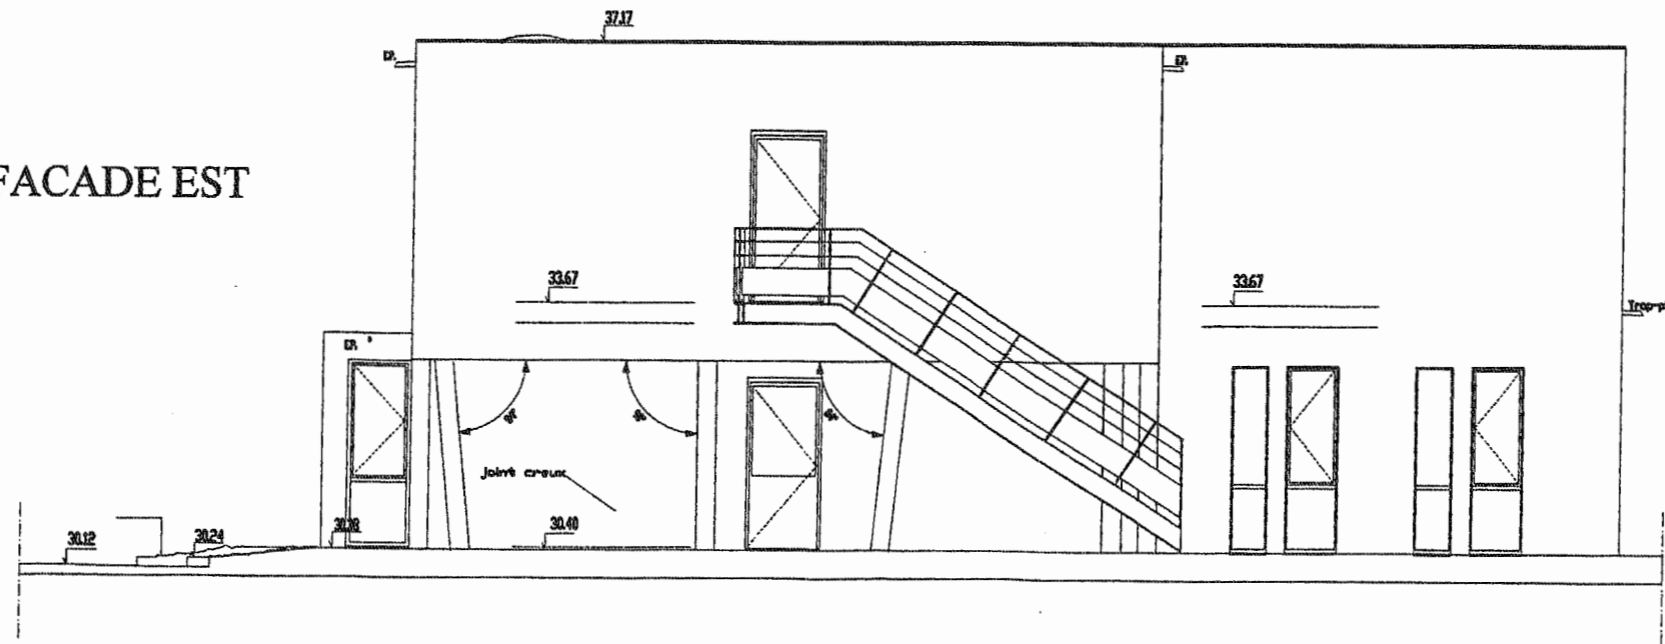


DP 3

cotes : cm
cotes niveaux: m

Projet DDE Plan réduit		0606-BEO ST A T
BACCALAUREAT PROFESSIONNEL E.O.G.T	EPREUVE : E1A1 - E2 - E3B3 - E3C3	DOSSIER DE BASE

FACADE NORD

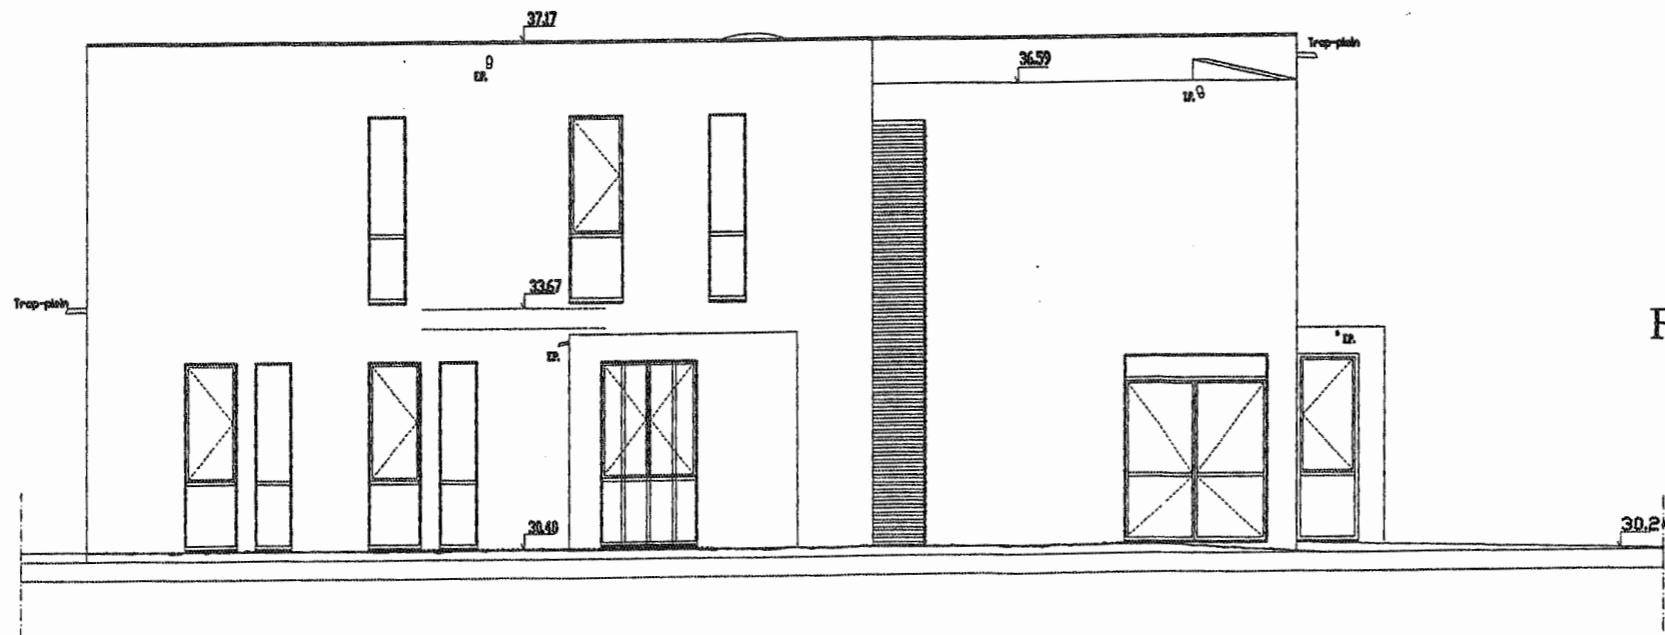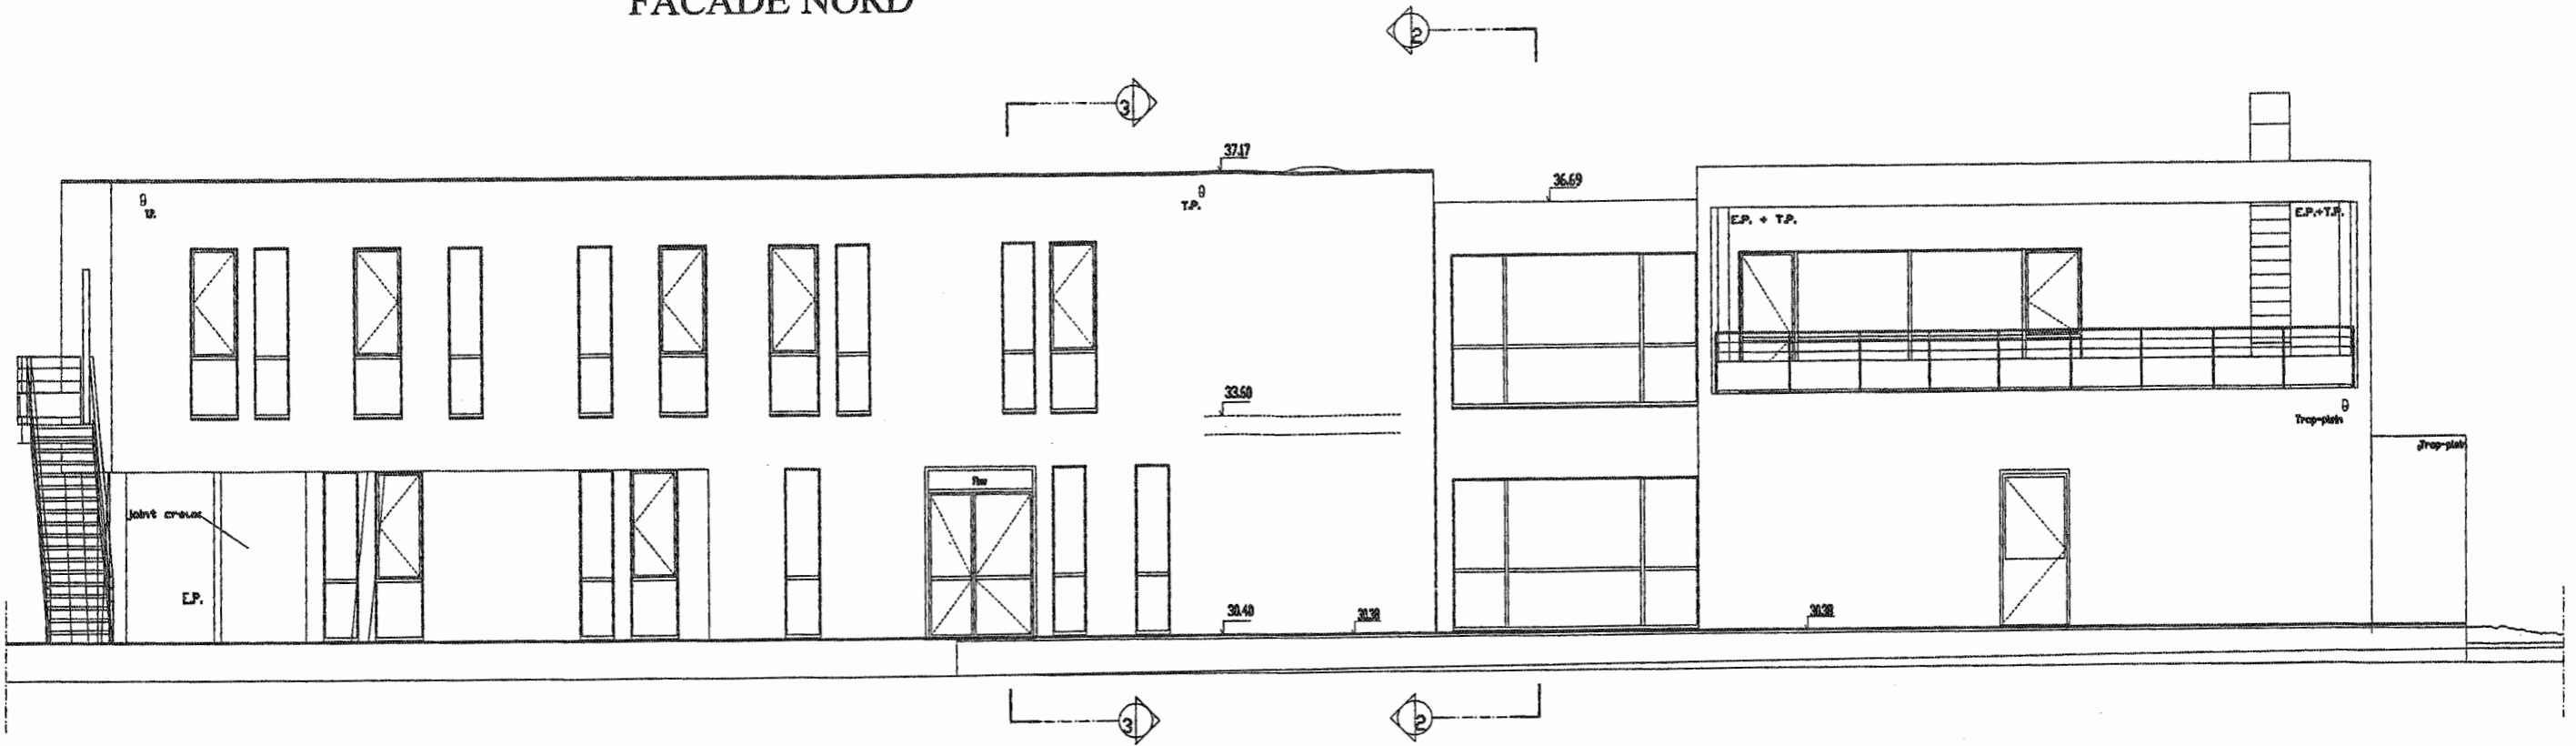

FACADE OUEST


DP 4

cotes : cm
cotes niveaux: m

Projet DDE plan réduit		0606-BEO ST A T
BACCALAUREAT PROFESSIONNEL E.O.G.T	EPREUVE : E1A1 - E2 - E3B3 - E3C3	DOSSIER DE BASE

RDC Zone A

DP 5

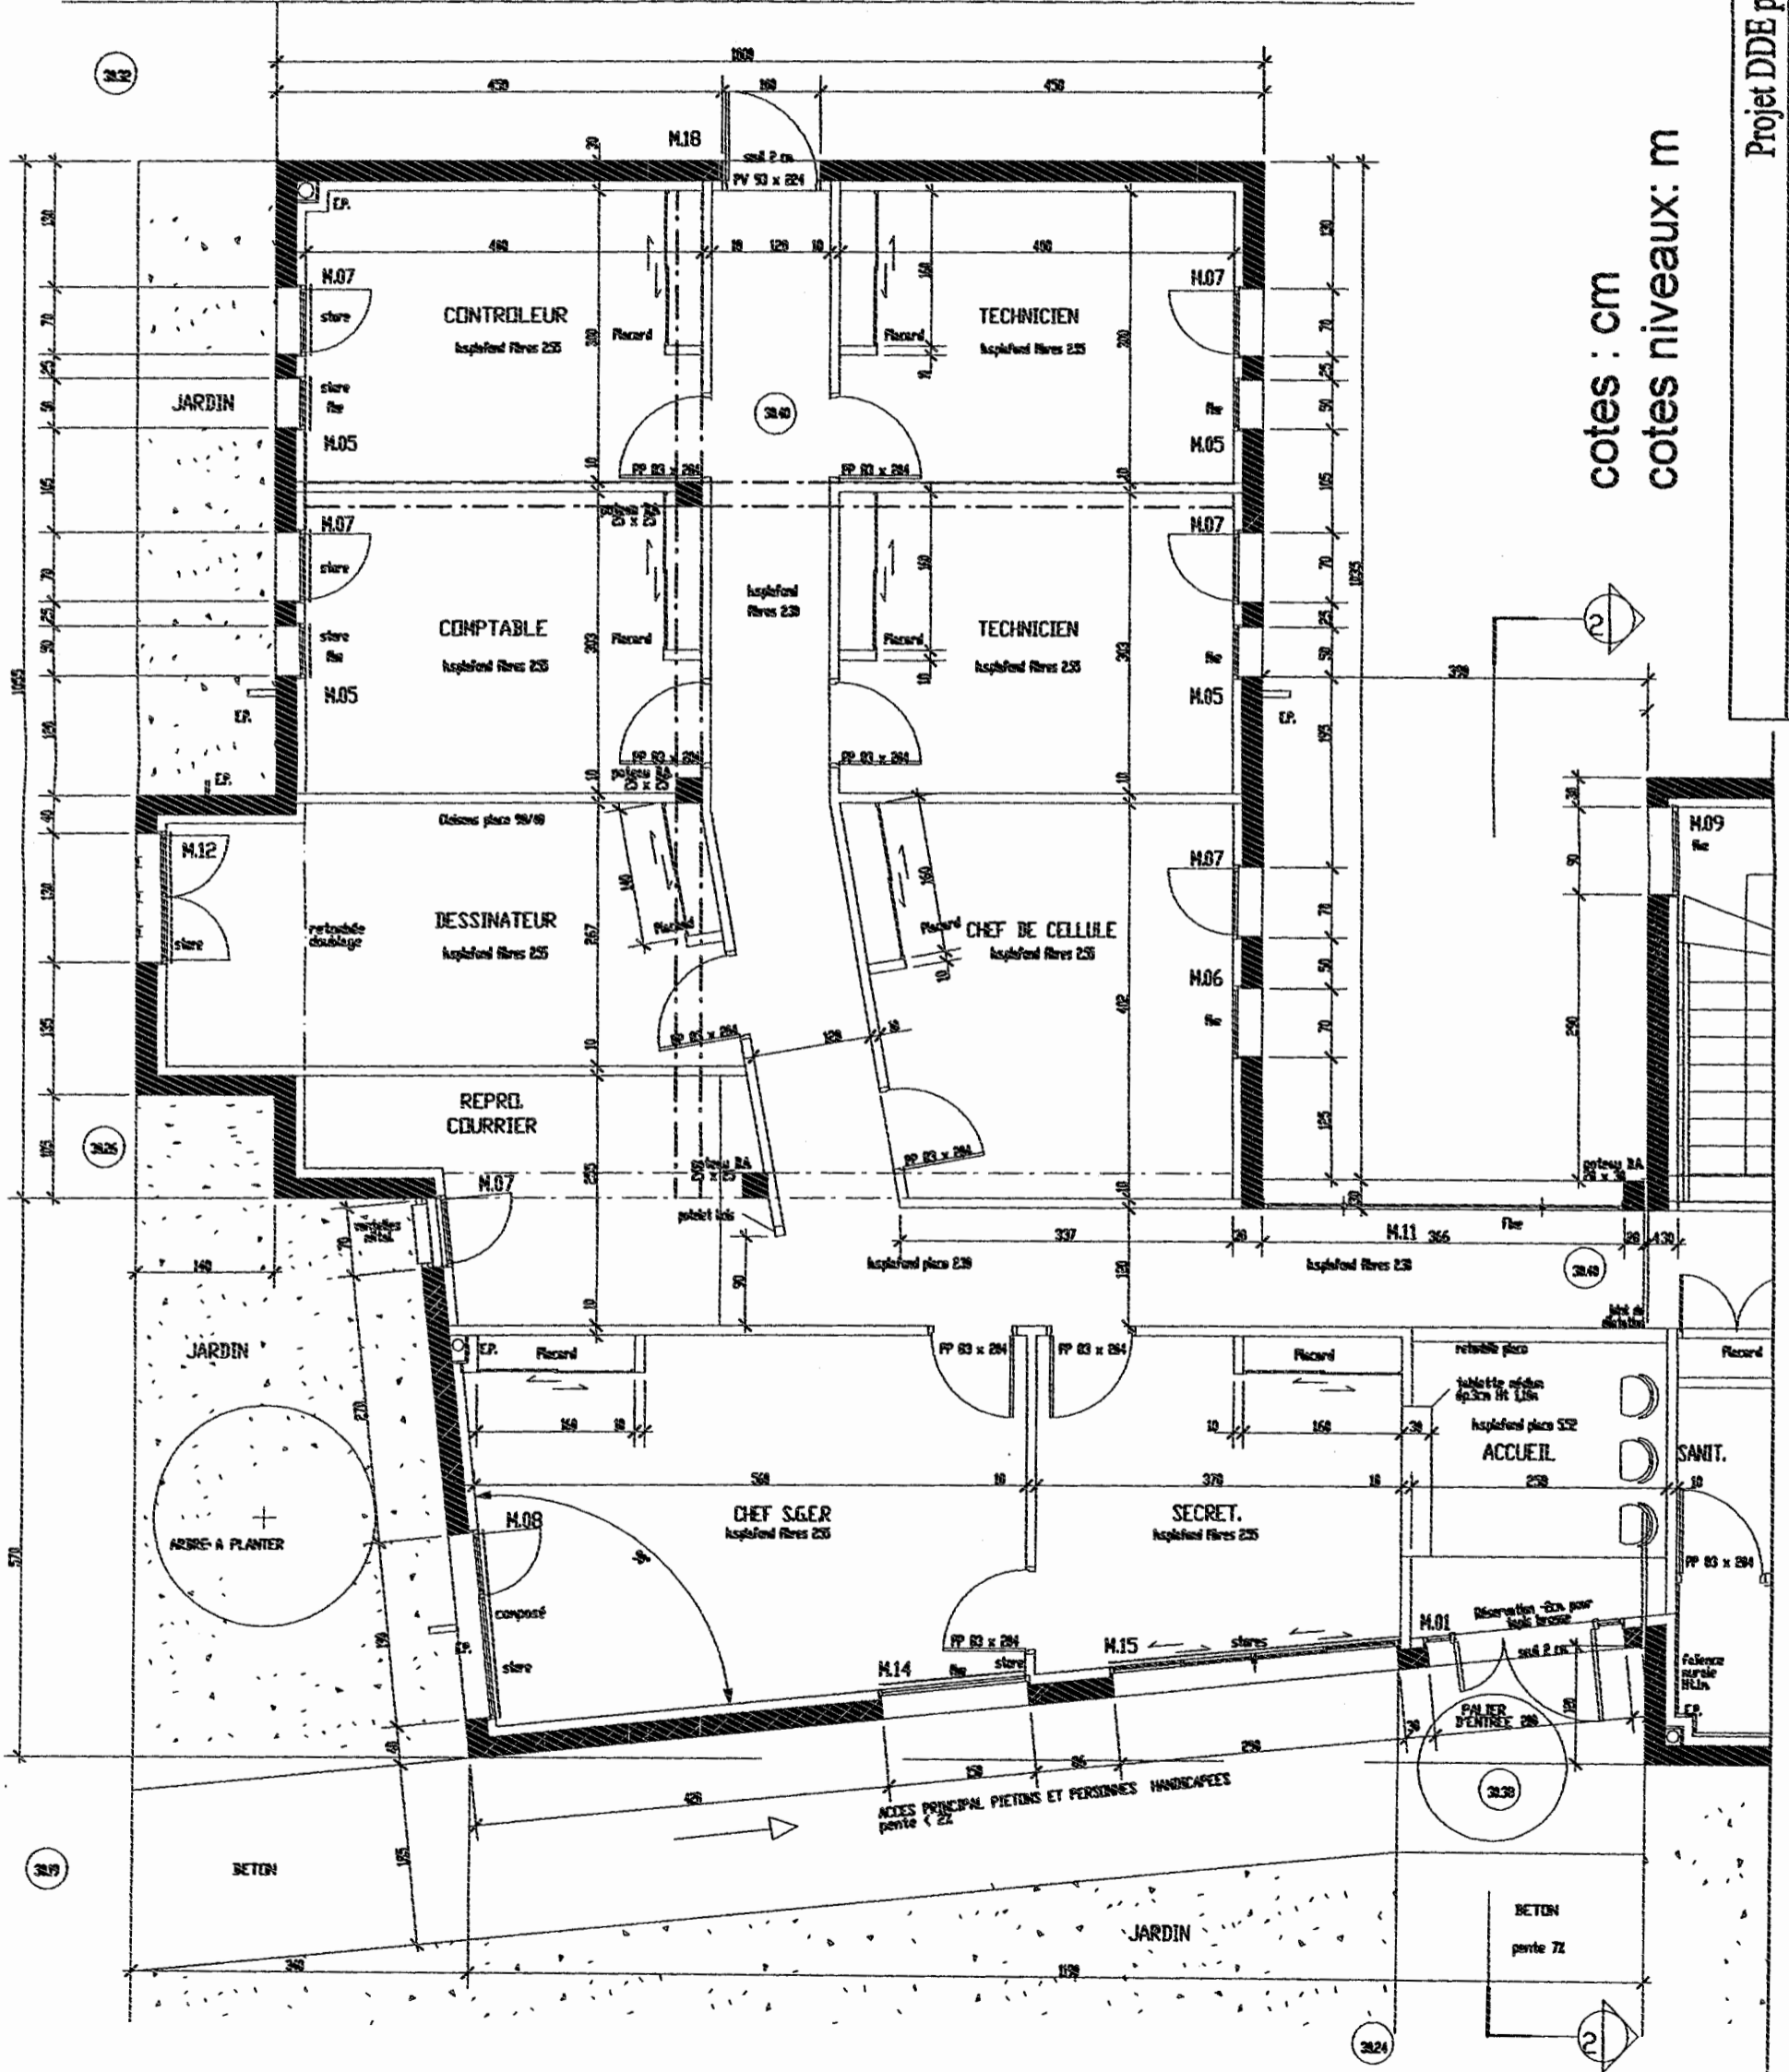

0606-BEO ST A T

DOSSIER DE BASE


Projet DDE plan réduit

EPREUVE : E1A1 - E2 - E3B3 - E3C3

BACCALAUREAT PROFESSIONNEL E.O.G.T

cotes : cm
cotes niveaux: m

RDC Zone B

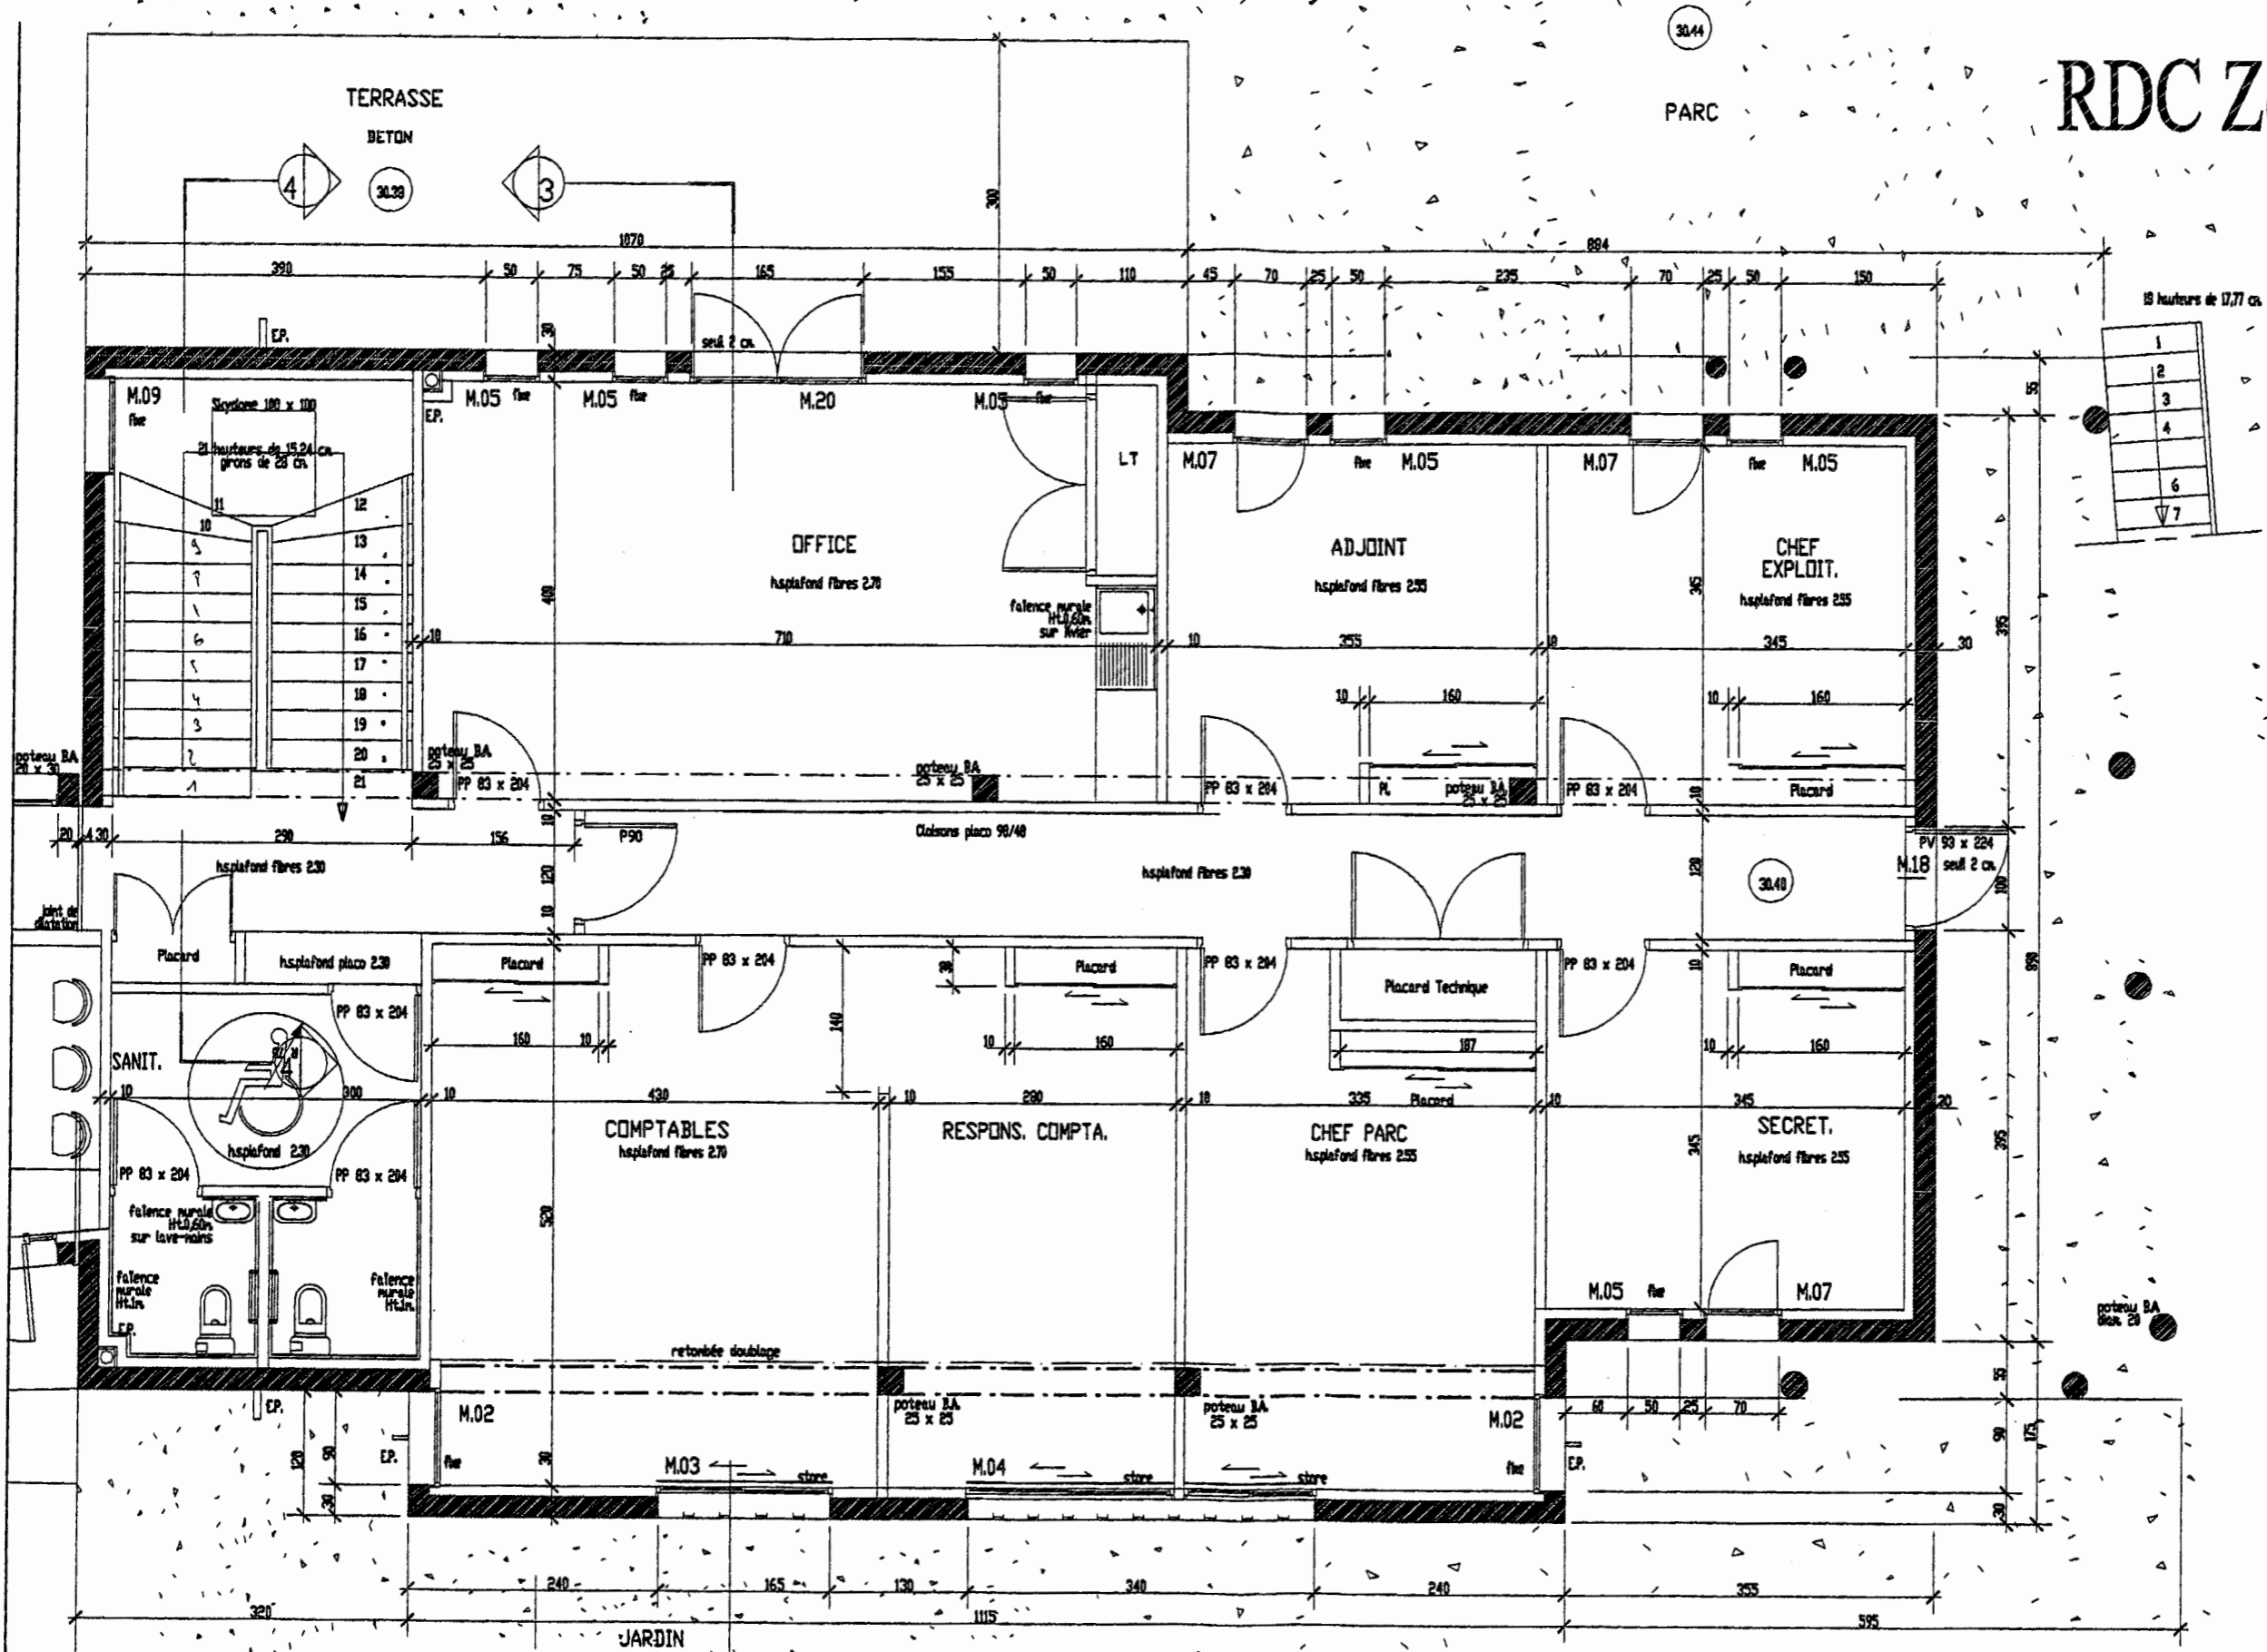


DP 6

cotes : cm
cotes niveaux: m

Projet DDE plan réduit		0606-BEO ST A T
BACCALAUREAT PROFESSIONNEL E.O.G.T		EPREUVE : E1A1 - E2 - E3B3 - E3C3
		DOSSIER DE BASE

Etage Zone A

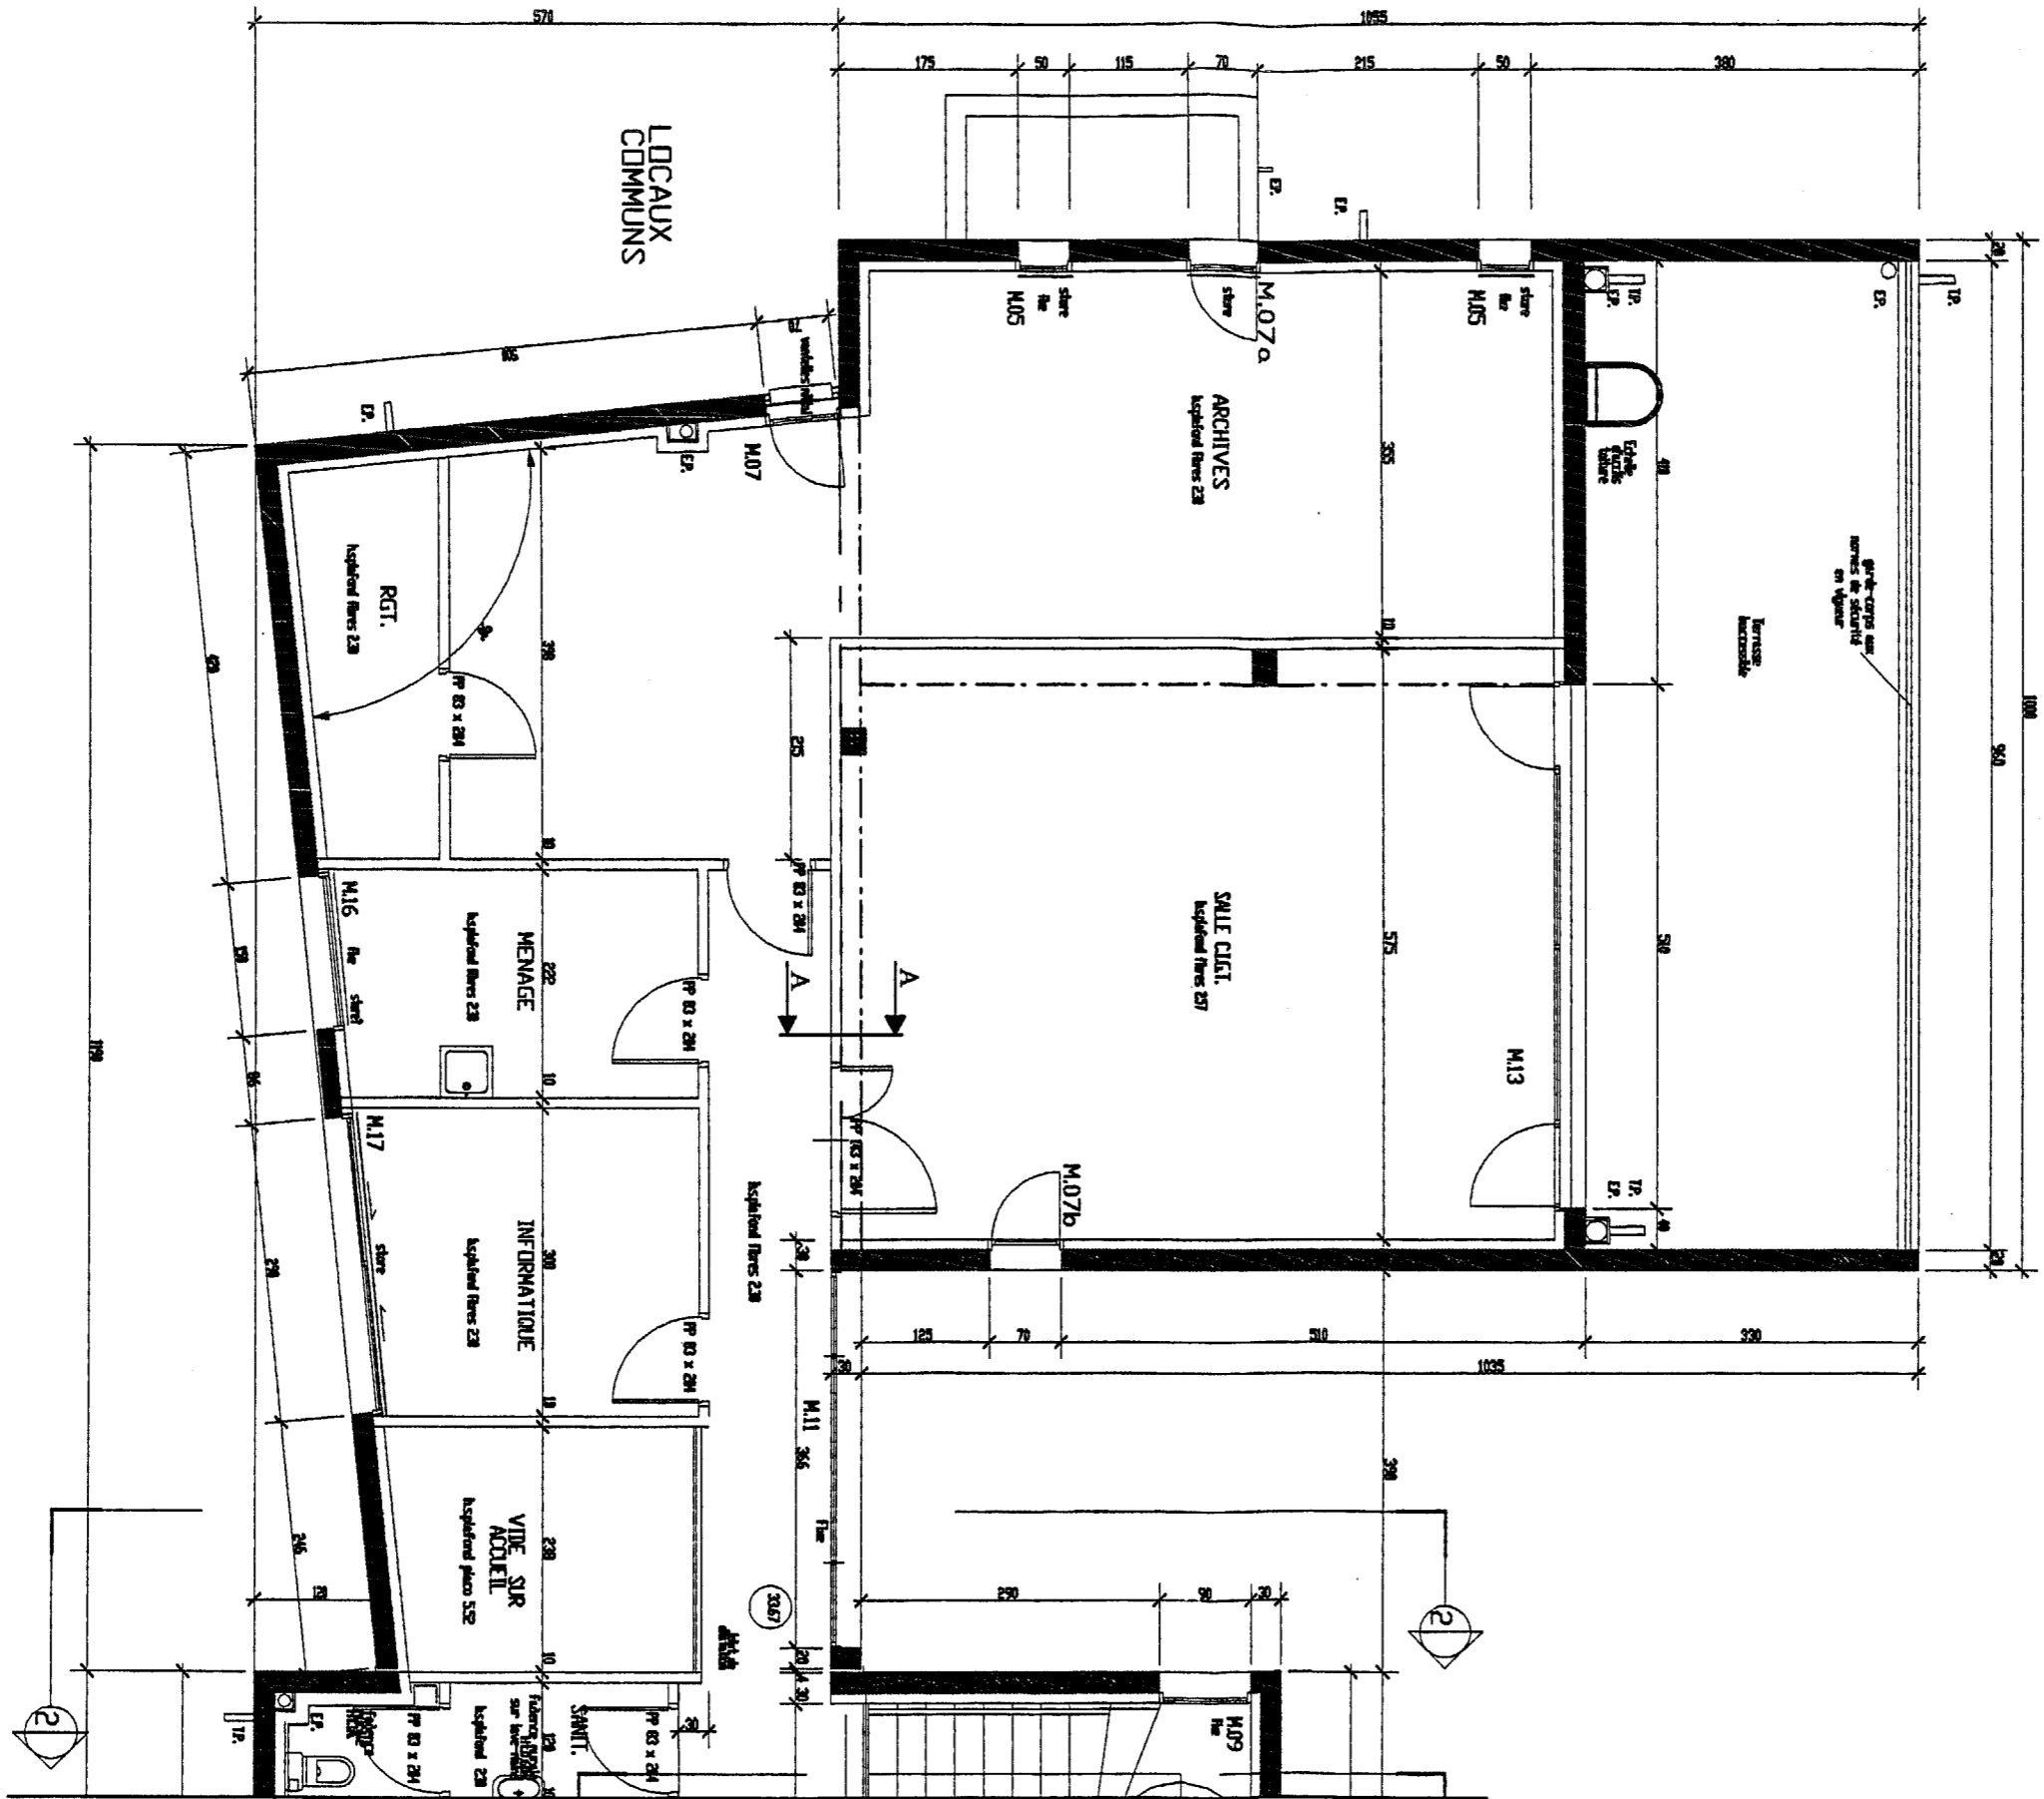


DP 7

cotes : cm
cotes niveaux: m

Projet DDE plan réduit		0606-BEO ST A T
BACCALAUREAT PROFESSIONNEL E.O.G.T	EPREUVE : E1A1 - E2 - E3B3 - E3C3	DOSSIER DE BASE

Etage Zone B

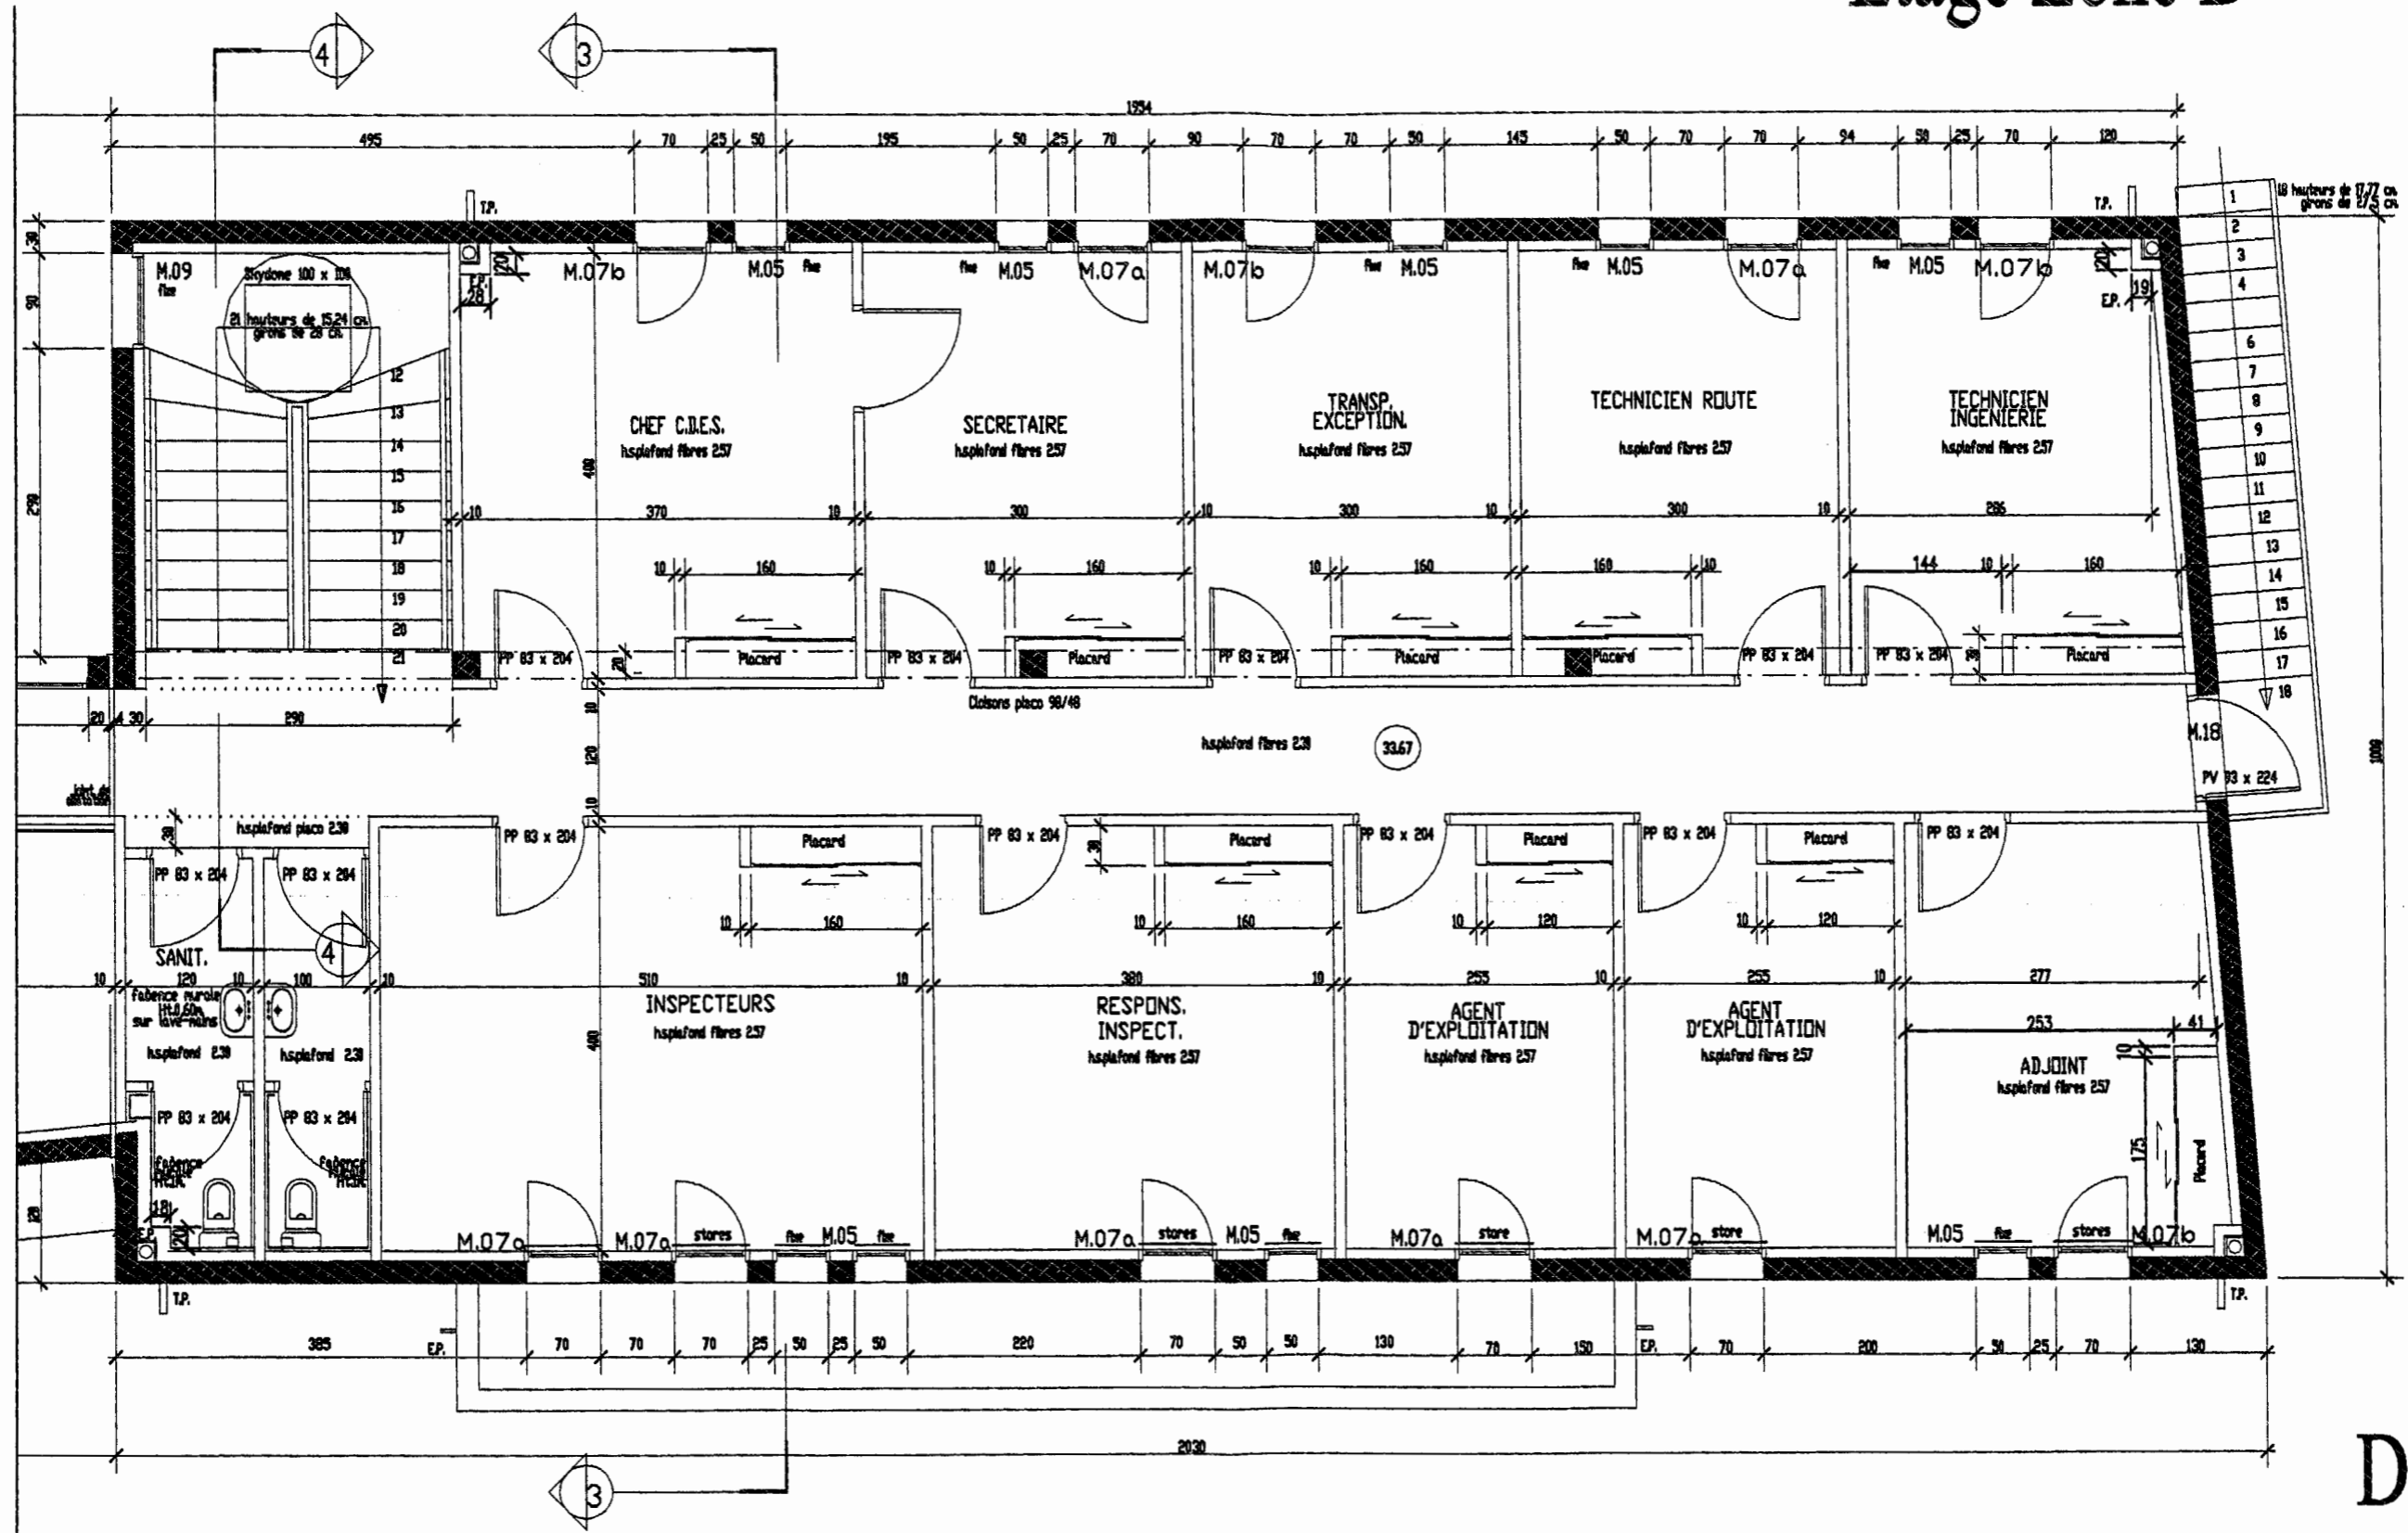


DP 8


cotes : cm
cotes niveaux: m

Projet DDE plan réduit		0606-BEO ST A T
BACCALAUREAT PROFESSIONNEL E.O.G.T	EPREUVE : E1A1 - E2 - E3B3 - E3C3	DOSSIER DE BASE


COUPE 2

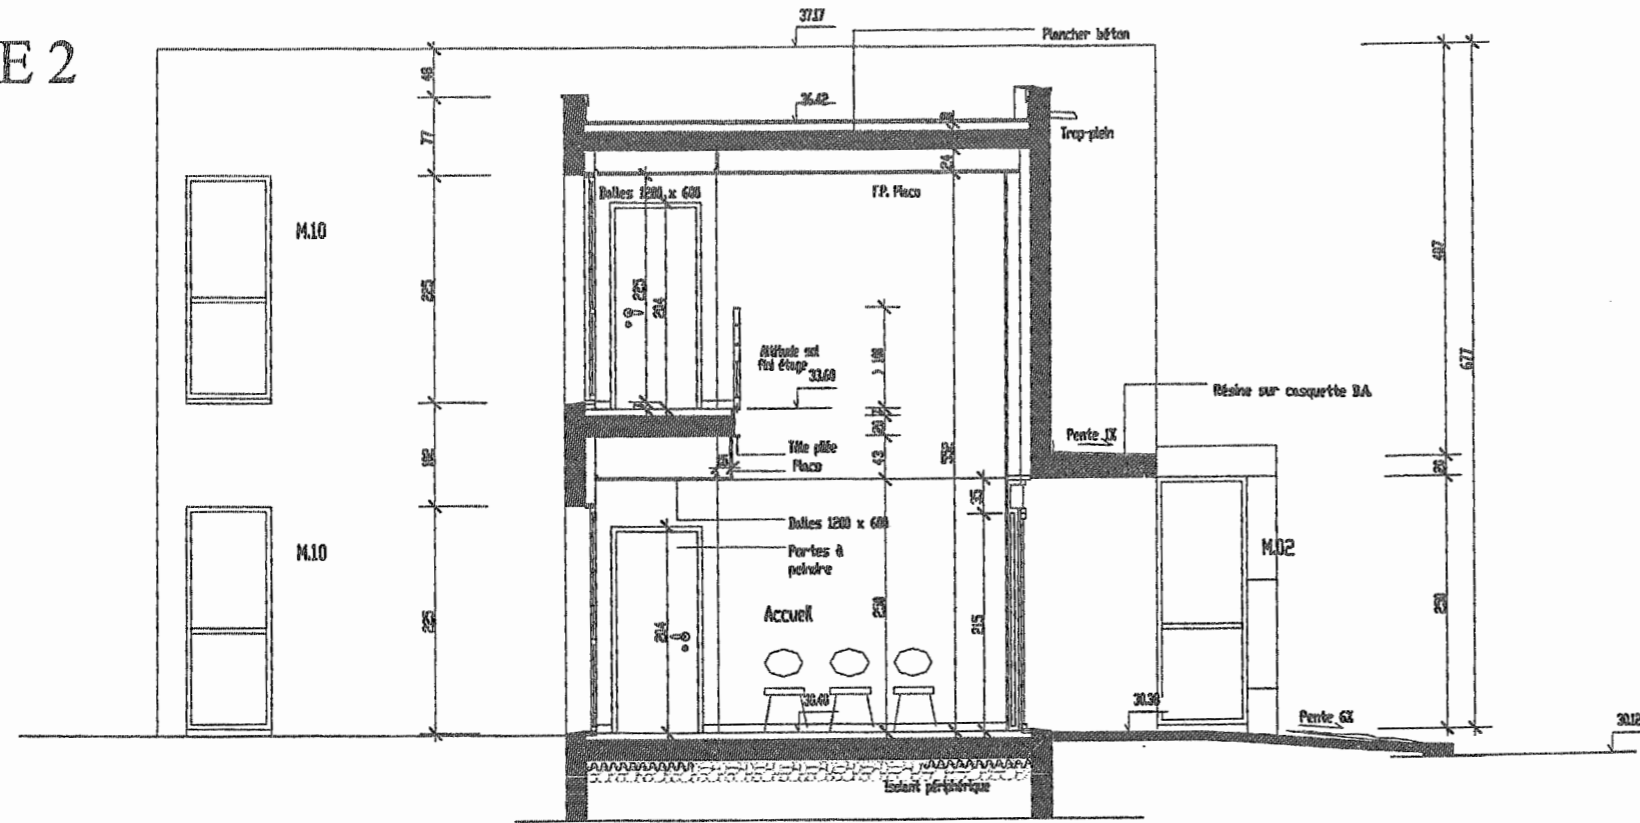

COUPE 4 partielle

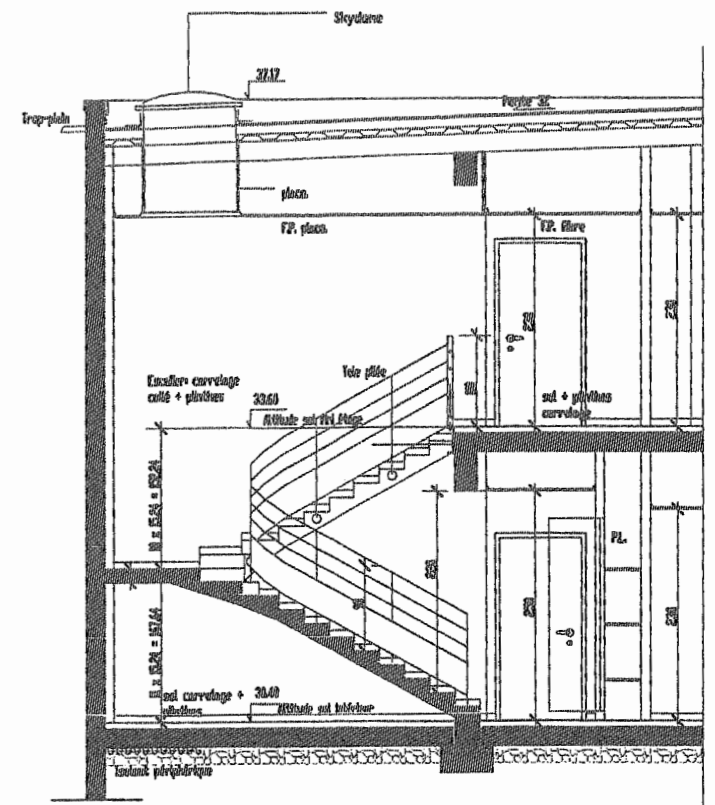

COUPE 3

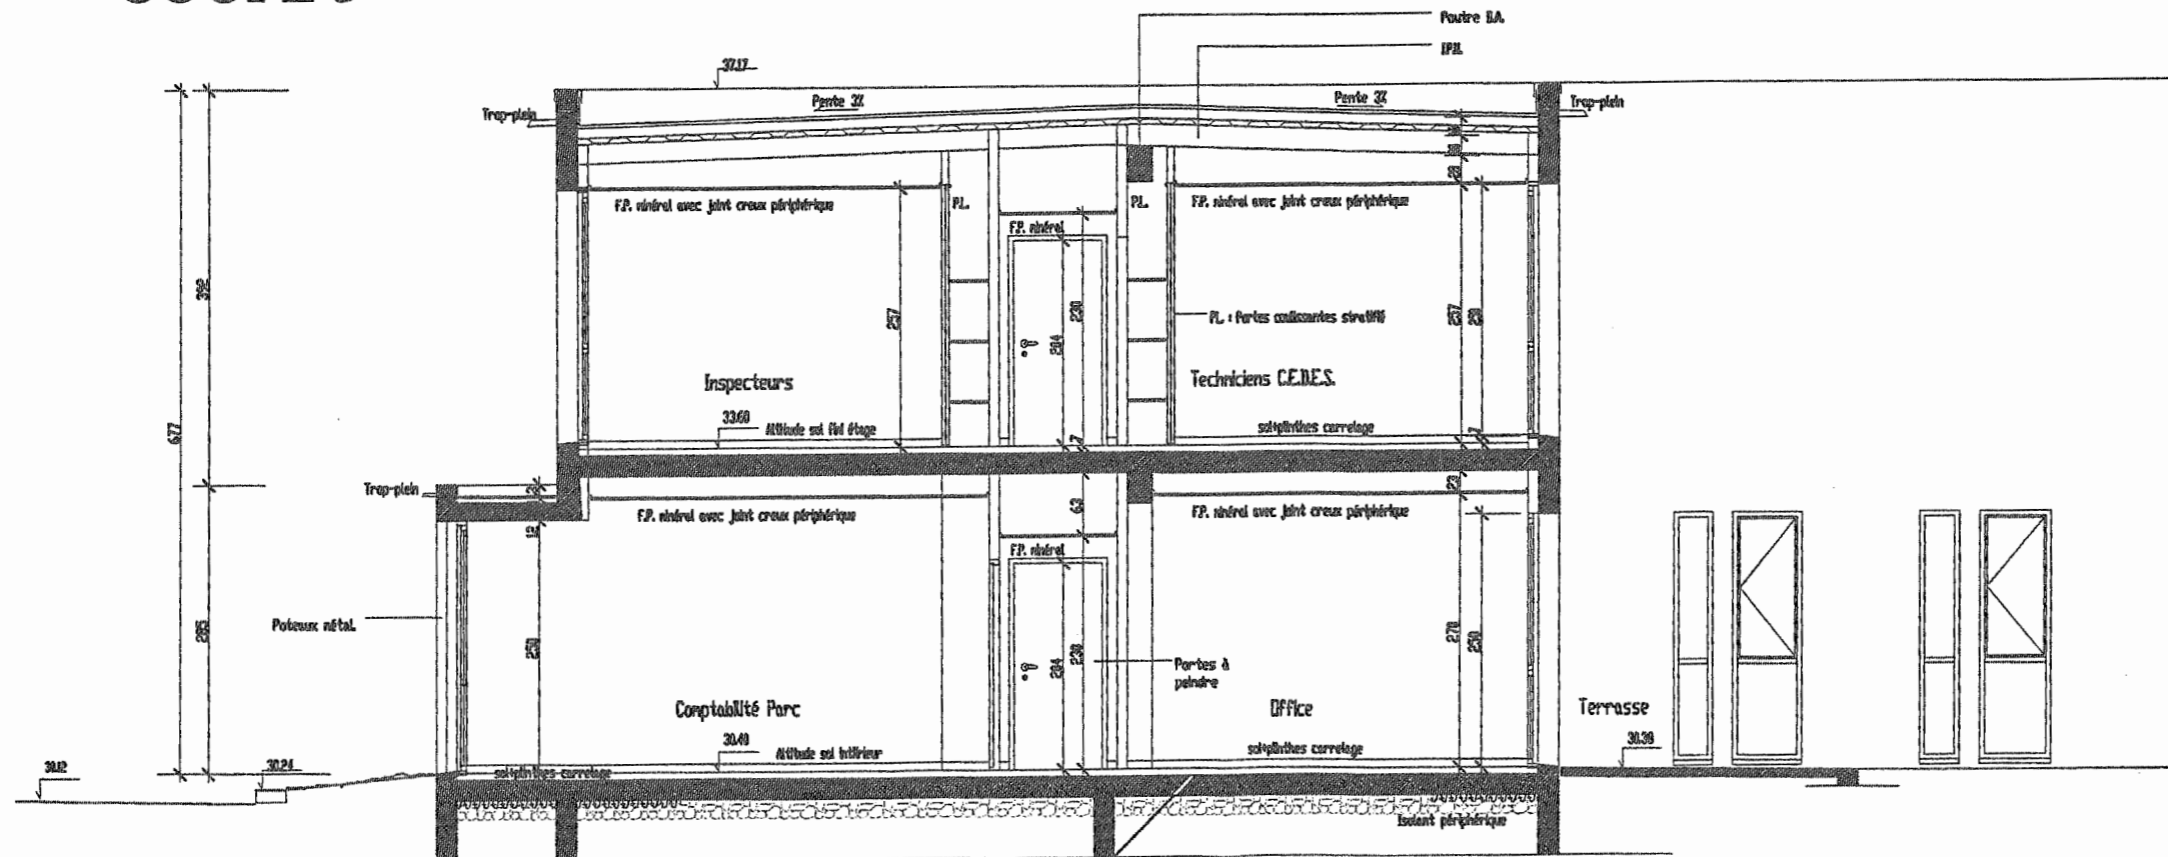


DP 9

cotes : cm
cotes niveaux: m

Projet DDE plan réduit	0606-BEO ST A T
BACCALAUREAT PROFESSIONNEL E.O.G.T	EPREUVE : E1A1 - E2 - E3B3 - E3C3
	DOSSIER DE BASE











MENUISERIES ALUMINIUM
laquées RAL
Vues de face extérieure

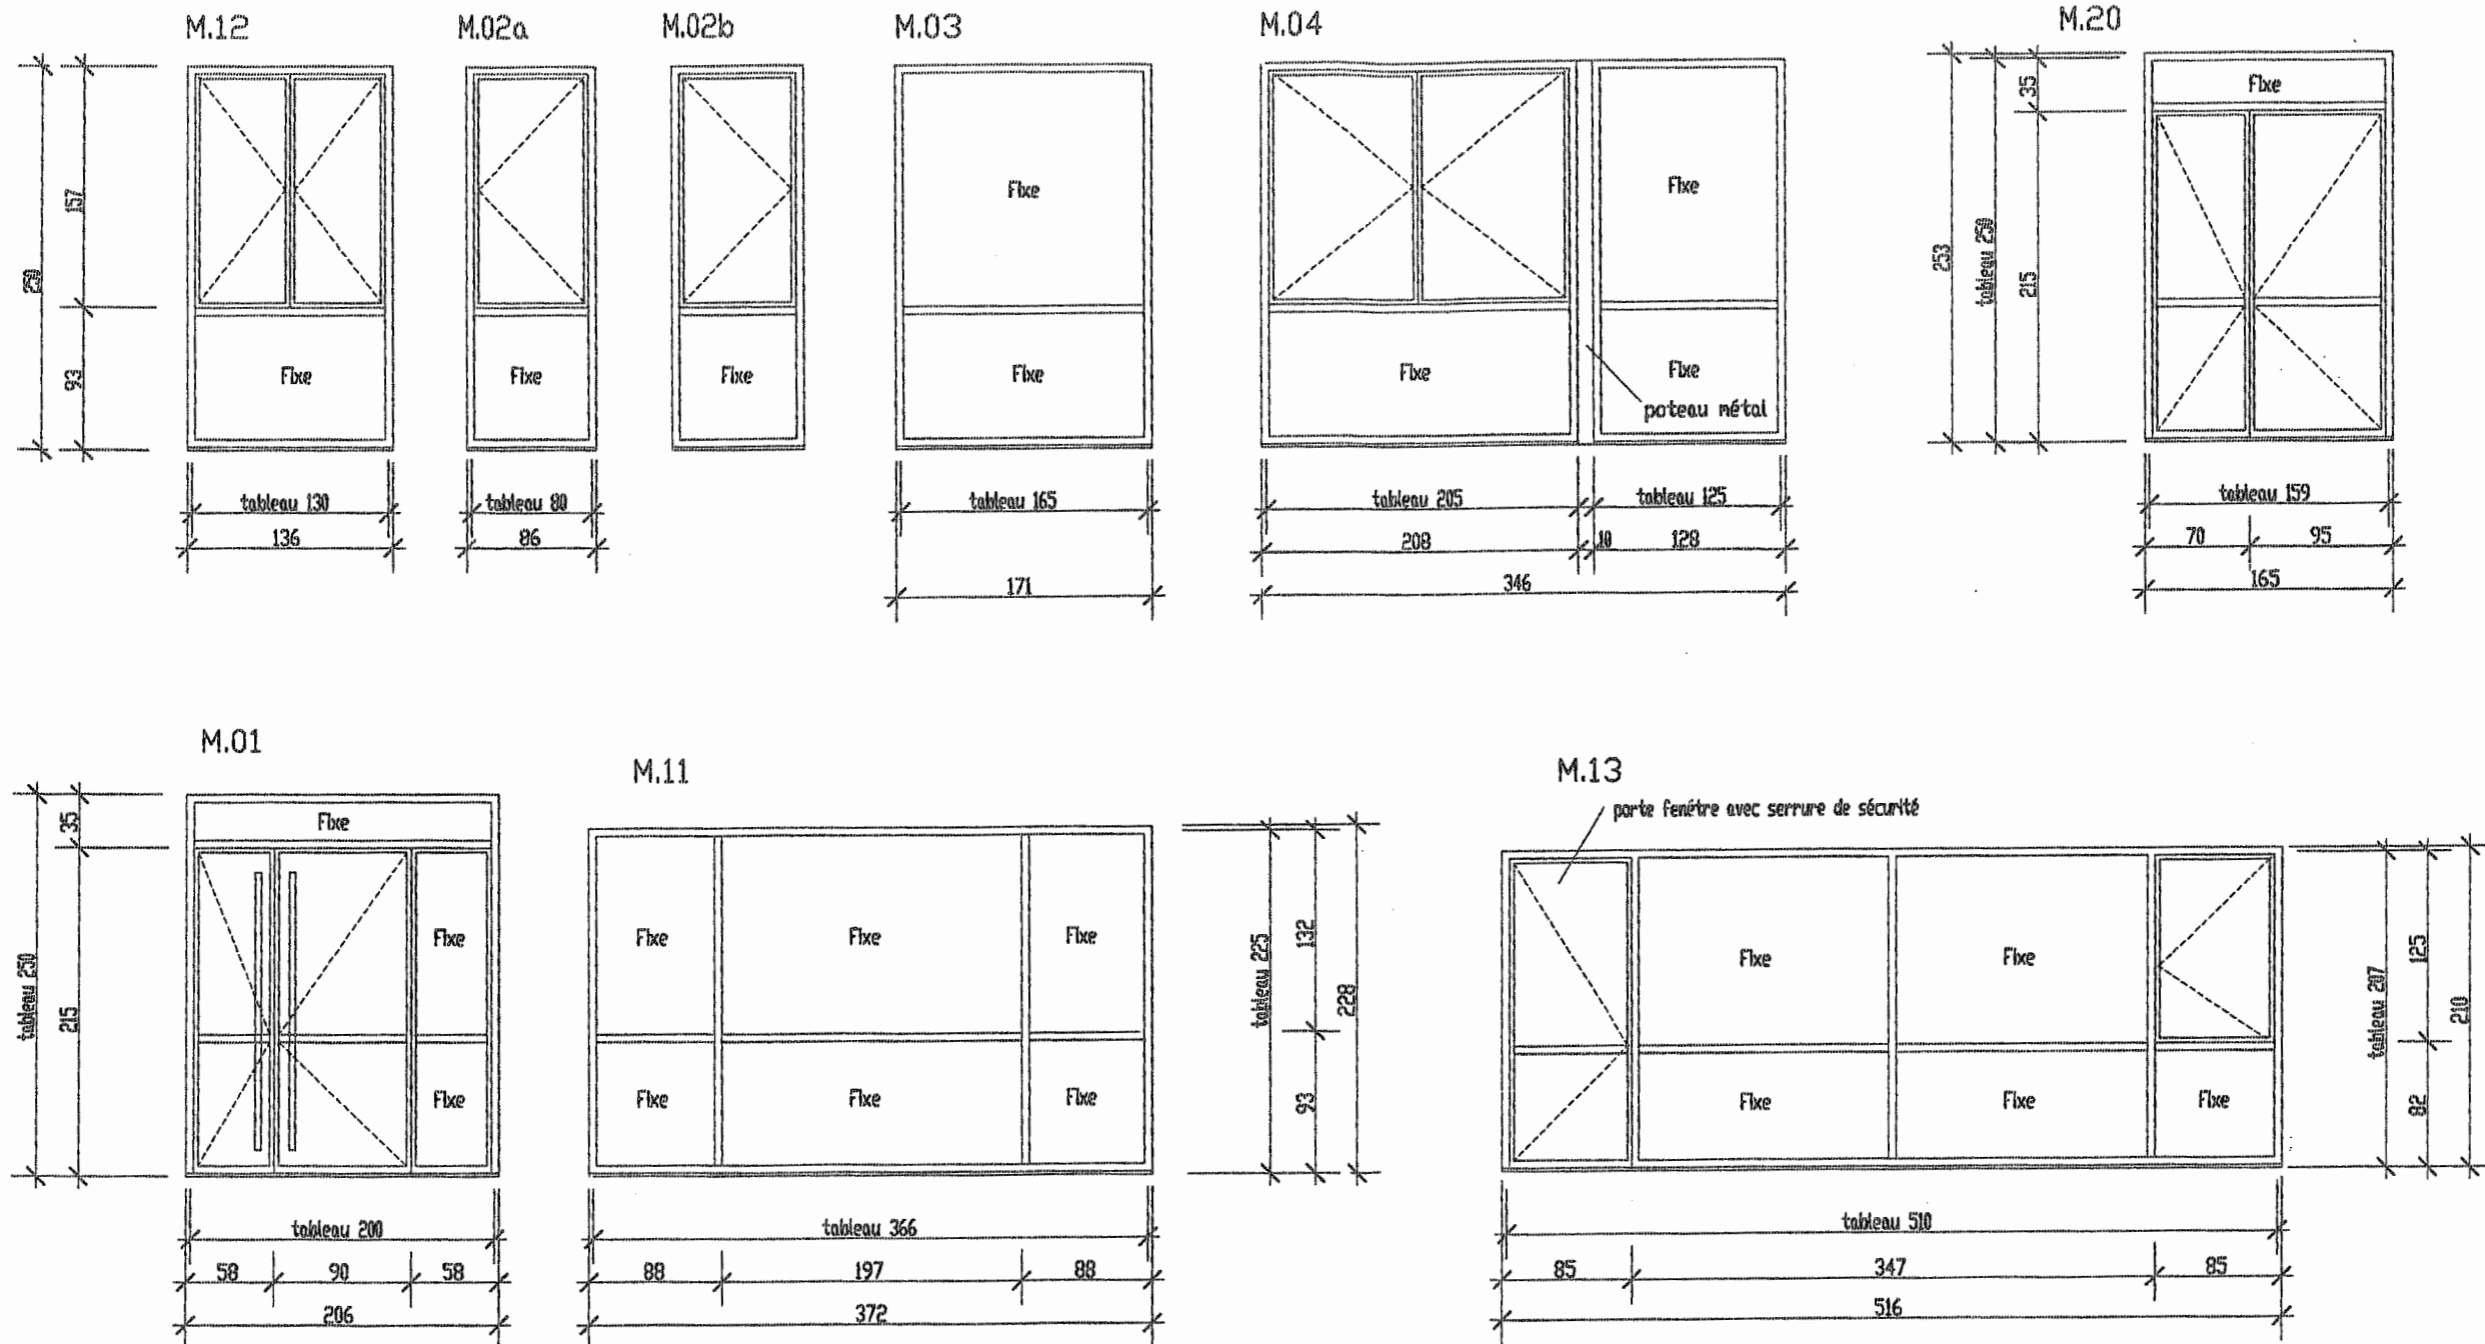

DP 10

cotes : cm
cotes niveaux: m

Projet DDE		echelle 1/50
BACCALAUREAT PROFESSIONNEL E.O.G.T	EPREUVE : E1A1 - E2 - E3B3 - E3C3	DOSSIER DE BASE

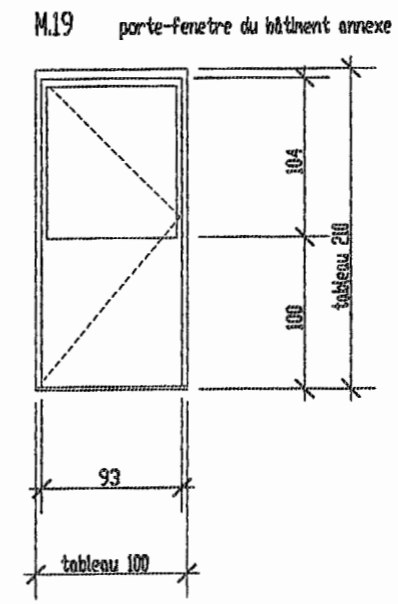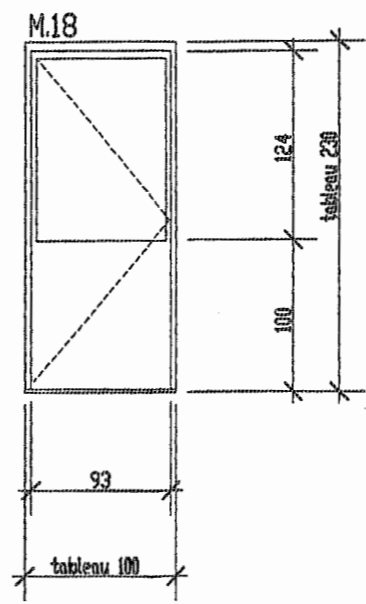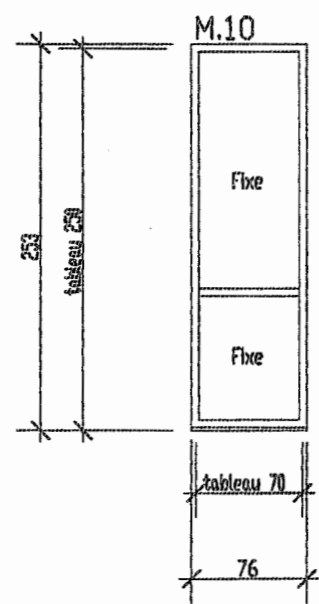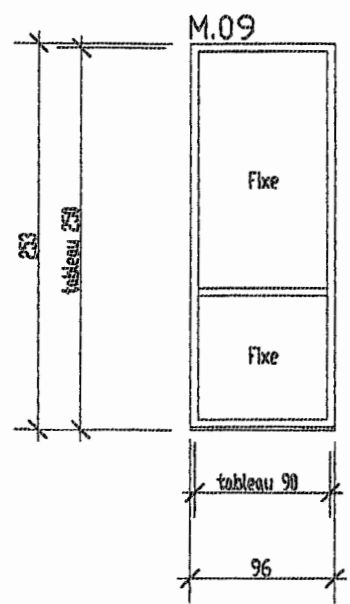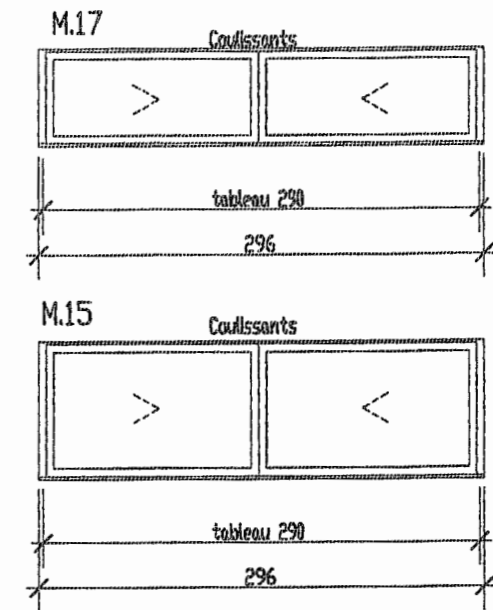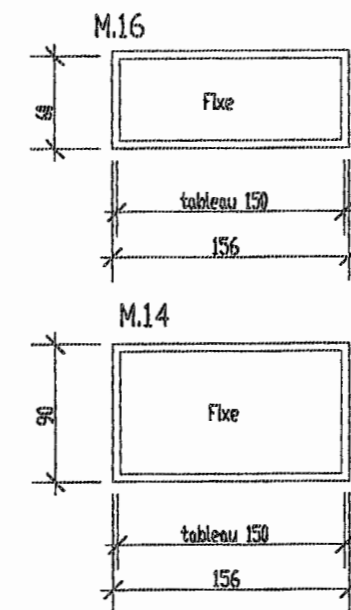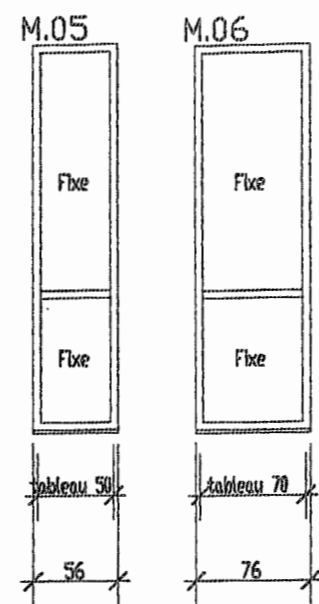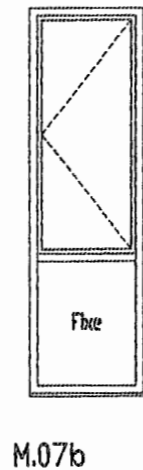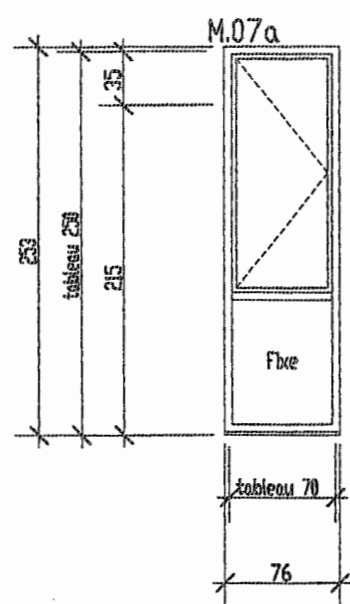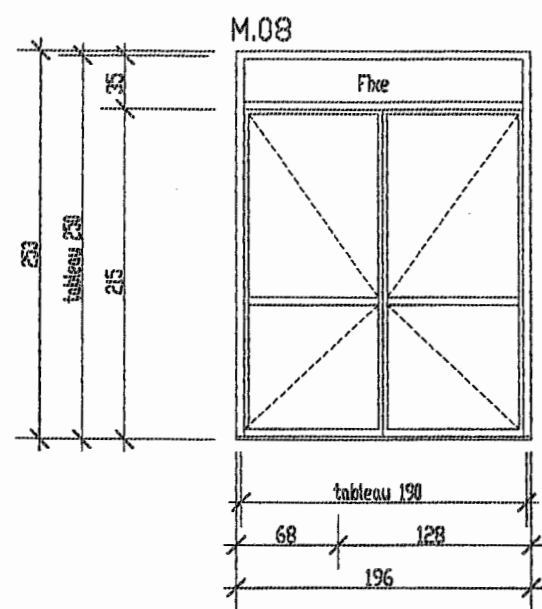

DP 11

cotes : cm
cotes niveaux: m

Projet DDE		échelle 1/50
BACCALAUREAT PROFESSIONNEL E.O.G.T	EPREUVE : E1A1 - E2 - E3B3 - E3C3	DOSSIER DE BASE