

SESSION 2006

B.E.P. Technique du Toit

DOSSIER TECHNIQUE

Numéro de candidat :

COMPOSITION DU DOSSIER

Feuille 2/7	C.C.T.P. et plan de masse
Feuille 3/7	Plan du rez-de-chaussée
Feuille 4/7	Plan des combles
Feuille 5/7	Coupe
Feuille 6/7	Façades
Feuille 7/7	Façades

GROUPEMENT INTERACADEMIQUE II				BEP	Technique du toit	X
SECTEUR 8 - BATIMENT				CAP		
SESSION 2006	Code	Forme	Durée	DOSSIER DE PLANS	Coeff.	
	EPI/EP3	Écrite			Feuille	1/7

CAHIER DES CLAUSES TECHNIQUES PARTICULIERES

DESCRIPTIF DU LOT " COUVERTURE "

- Construction située en région 1
- Couverture en ardoise naturelle d'Espagne 32 x 22 "GALIZA" posée aux crochets inox
- Support : liteaux 37 x 18 traités
- Voliges : 105 x 18 traitées
- Pureaux à déterminer suivant DTU en vigueur

RECUEIL D'EAU PLUVIALE :

- l'ensemble du recueil d'eau pluviale sera traité en zinc prépatiné
- crochets de gouttière emboutis et peints
- Gouttière demi-ronde de 25
- Tuyaux de descente Ø 80 sur colliers vissés

RIVES :

- Rives latérales débordantes de 5 cm.
- Rives à noquets cachés contre murs, raccord par bande à solin et solin

FAITAGES :

- Faîtages à ourlets de 33 en bouts de 2,00 m.

NOUES :

- Noues à noquets cachés, 1 noquet tous les 2 rangs sur outeaux
- Noues métalliques zinc développement de 33, sur avant-corps et lucarnes
- prévoir un larmier de 5 cm. dans la gouttière

SOUCHES :

- Entourage complet en zinc naturel de 0,65



OUTEAUX :

- Couverture ardoise avec bande à ourlet sur rives latérales

VARIANTES :

1. proposer fenêtre de toit en remplacement des outeaux
2. proposer lucarnes à croupe (capucine)

PLAN DE MASSE

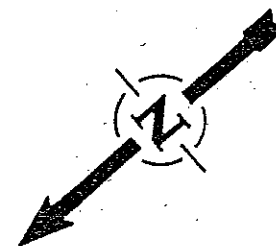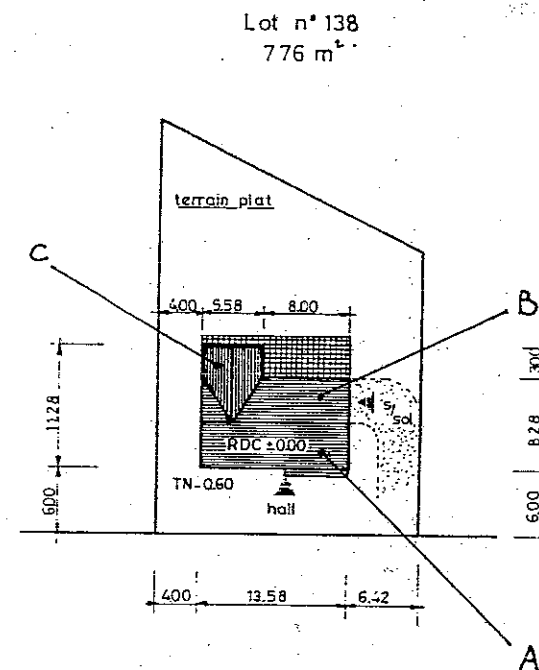

GROUPEMENT INTERACADEMIQUE II				BEP	Technique du toit	X
SECTEUR 8 - BATIMENT				CAP		
SESSION 2006	Code	Forme	Durée	DOSSIER DE PLANS	Coeff.	
	EP1/EP3	Écrite			Feuille	2 / 7

100

10.28

4.74

100


4.34

120 x 95

4.74

ep

ep

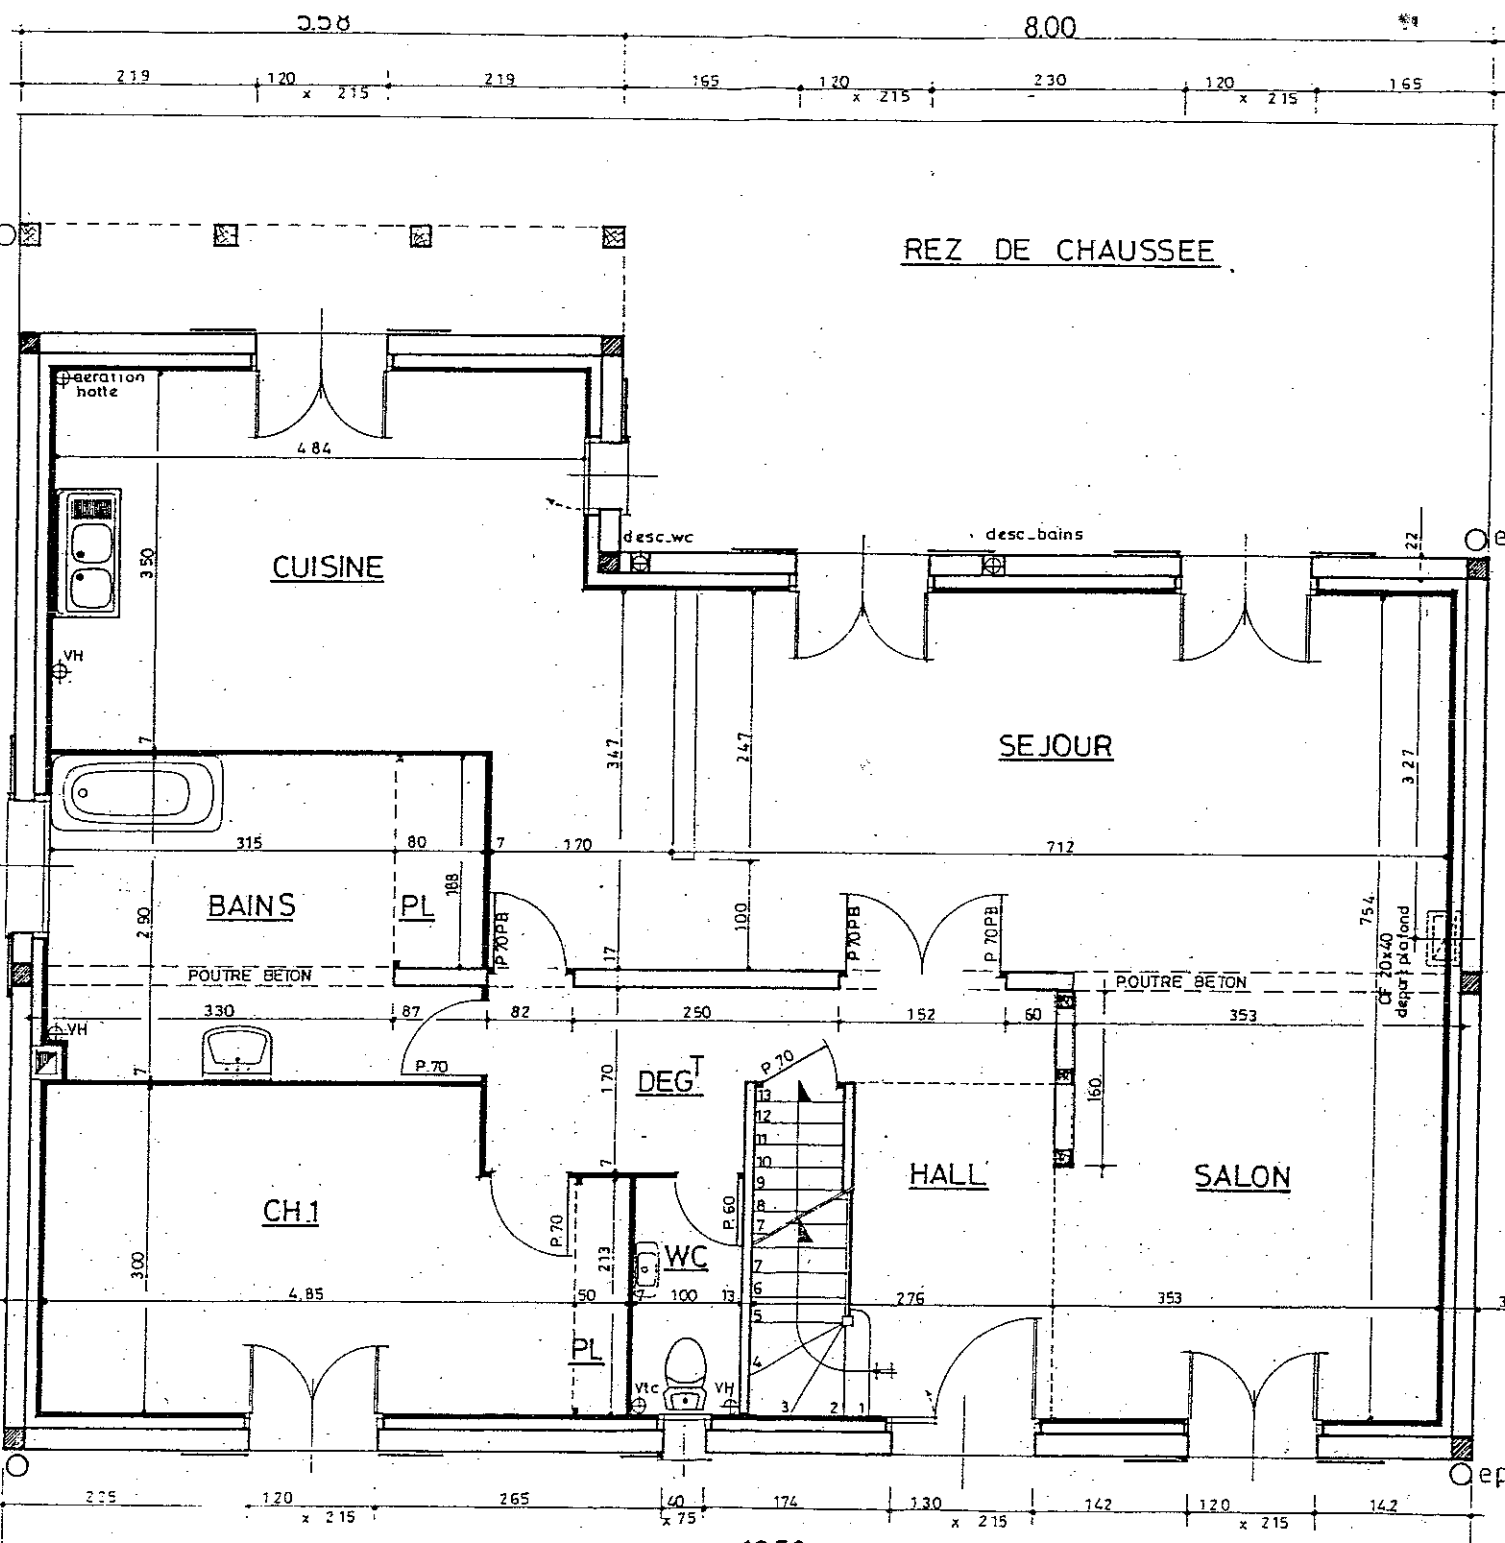

REZ DE CHAUSSEE

CUISINE

BAINS

CH.1

DEG.

WC

HALL

SALON

SE JOUR


8.28

2.00

2.00



GROUPEMENT INTERACADEMIQUE II	BEP	Technique du toit	X
SECTEUR 8 - BATIMENT	CAP		
SESSION 2006	Code	Durée	Coef.
	EP/EP3	Écriture	Feuille 3/7

Echelle : 1/50

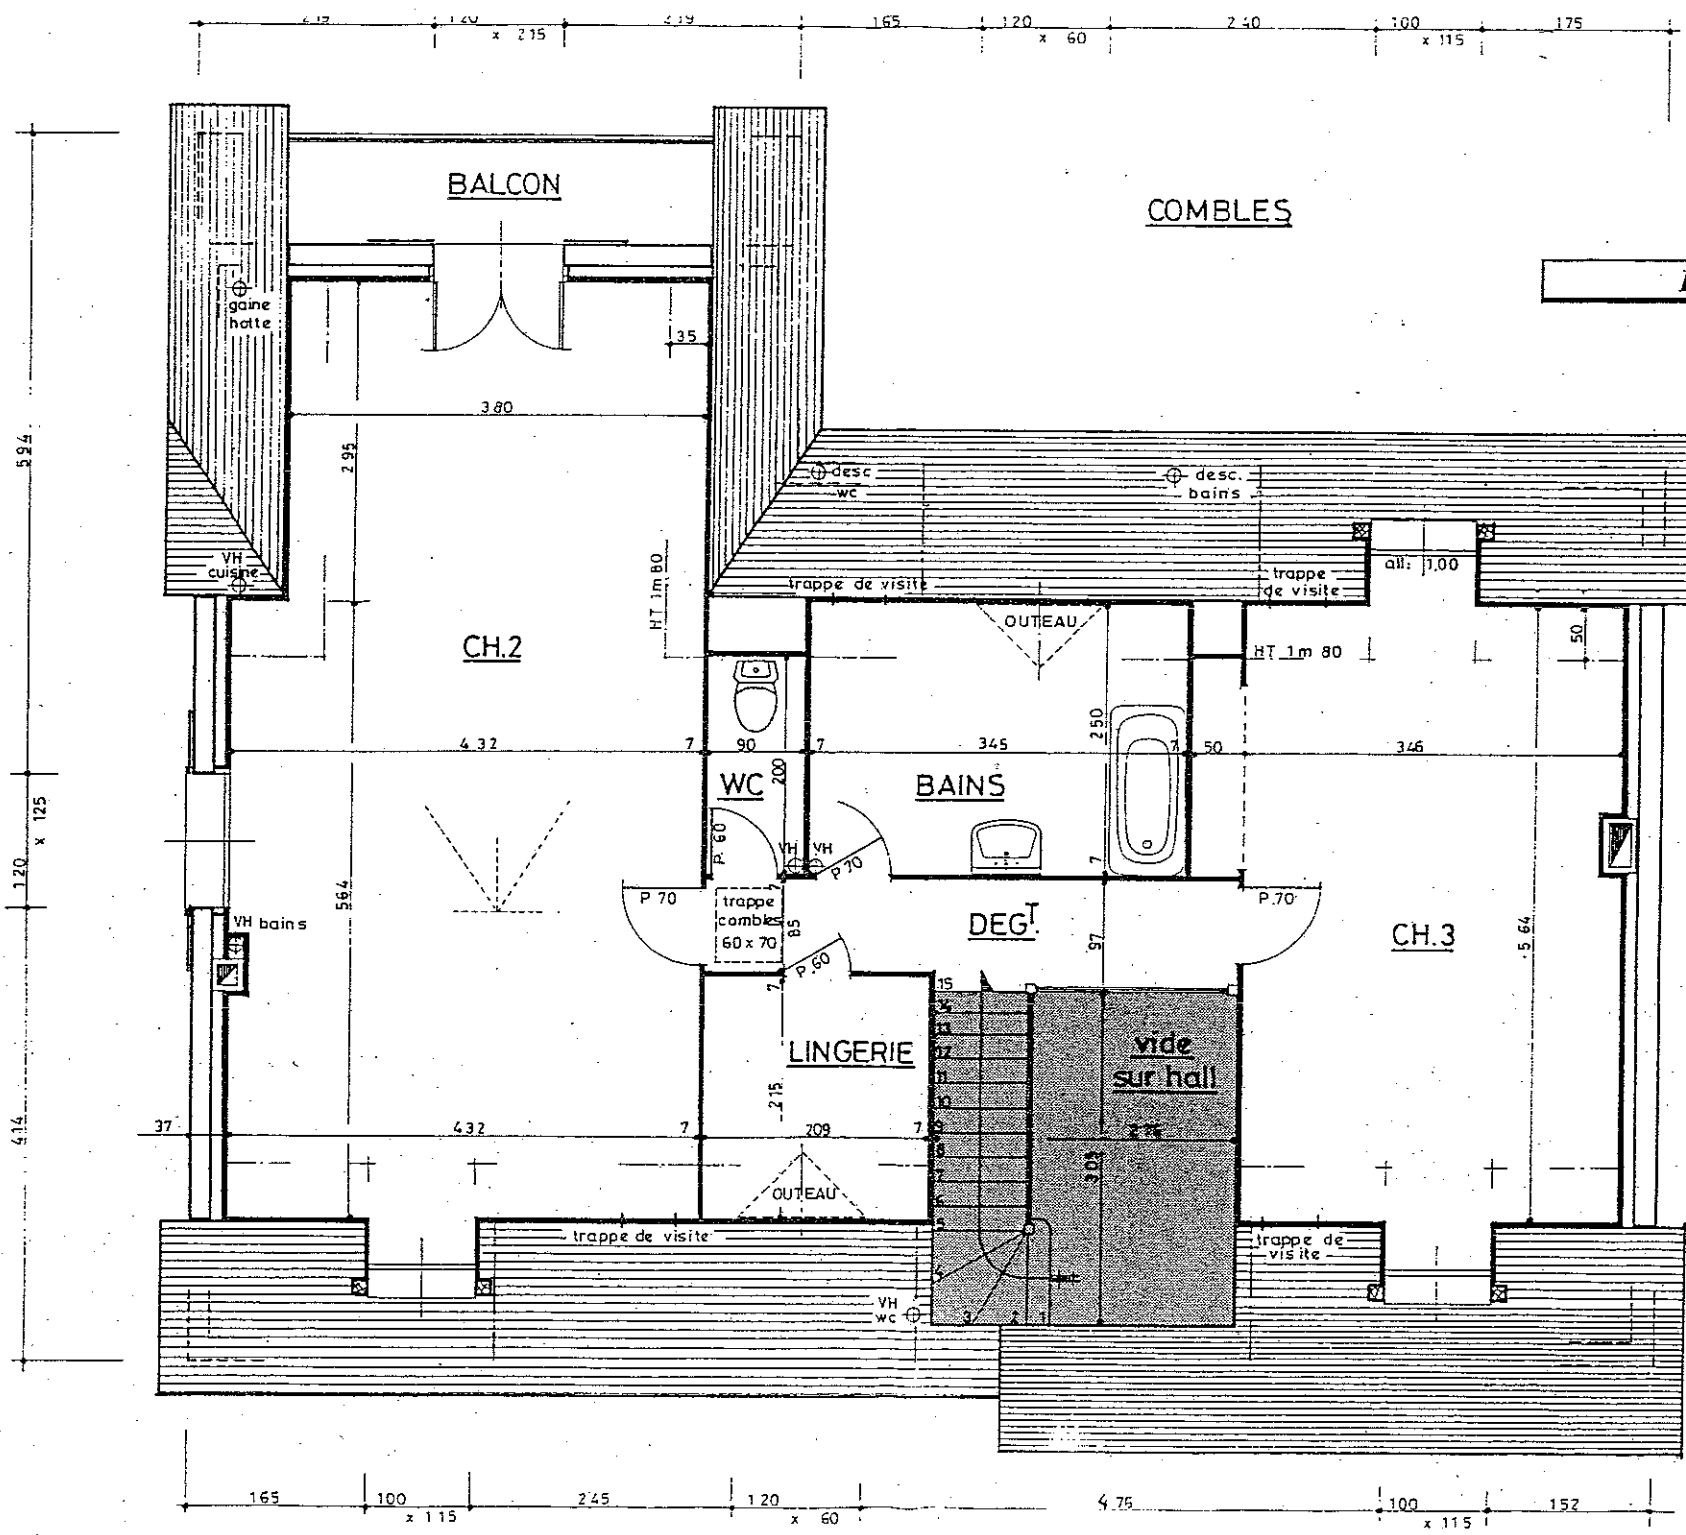

Echelle : 1/50


GROUPEMENT INTERACADEMIQUE II	BEP	Technique du toit	X
SECTEUR 8 - BATIMENT	CAP		
SESSION 2006	Code	Forme	Durée
	EP1/EP3	Écrité	DOSSIER DE PLANS
			Coef.
			Feuille
			4 / 7

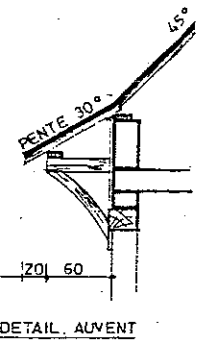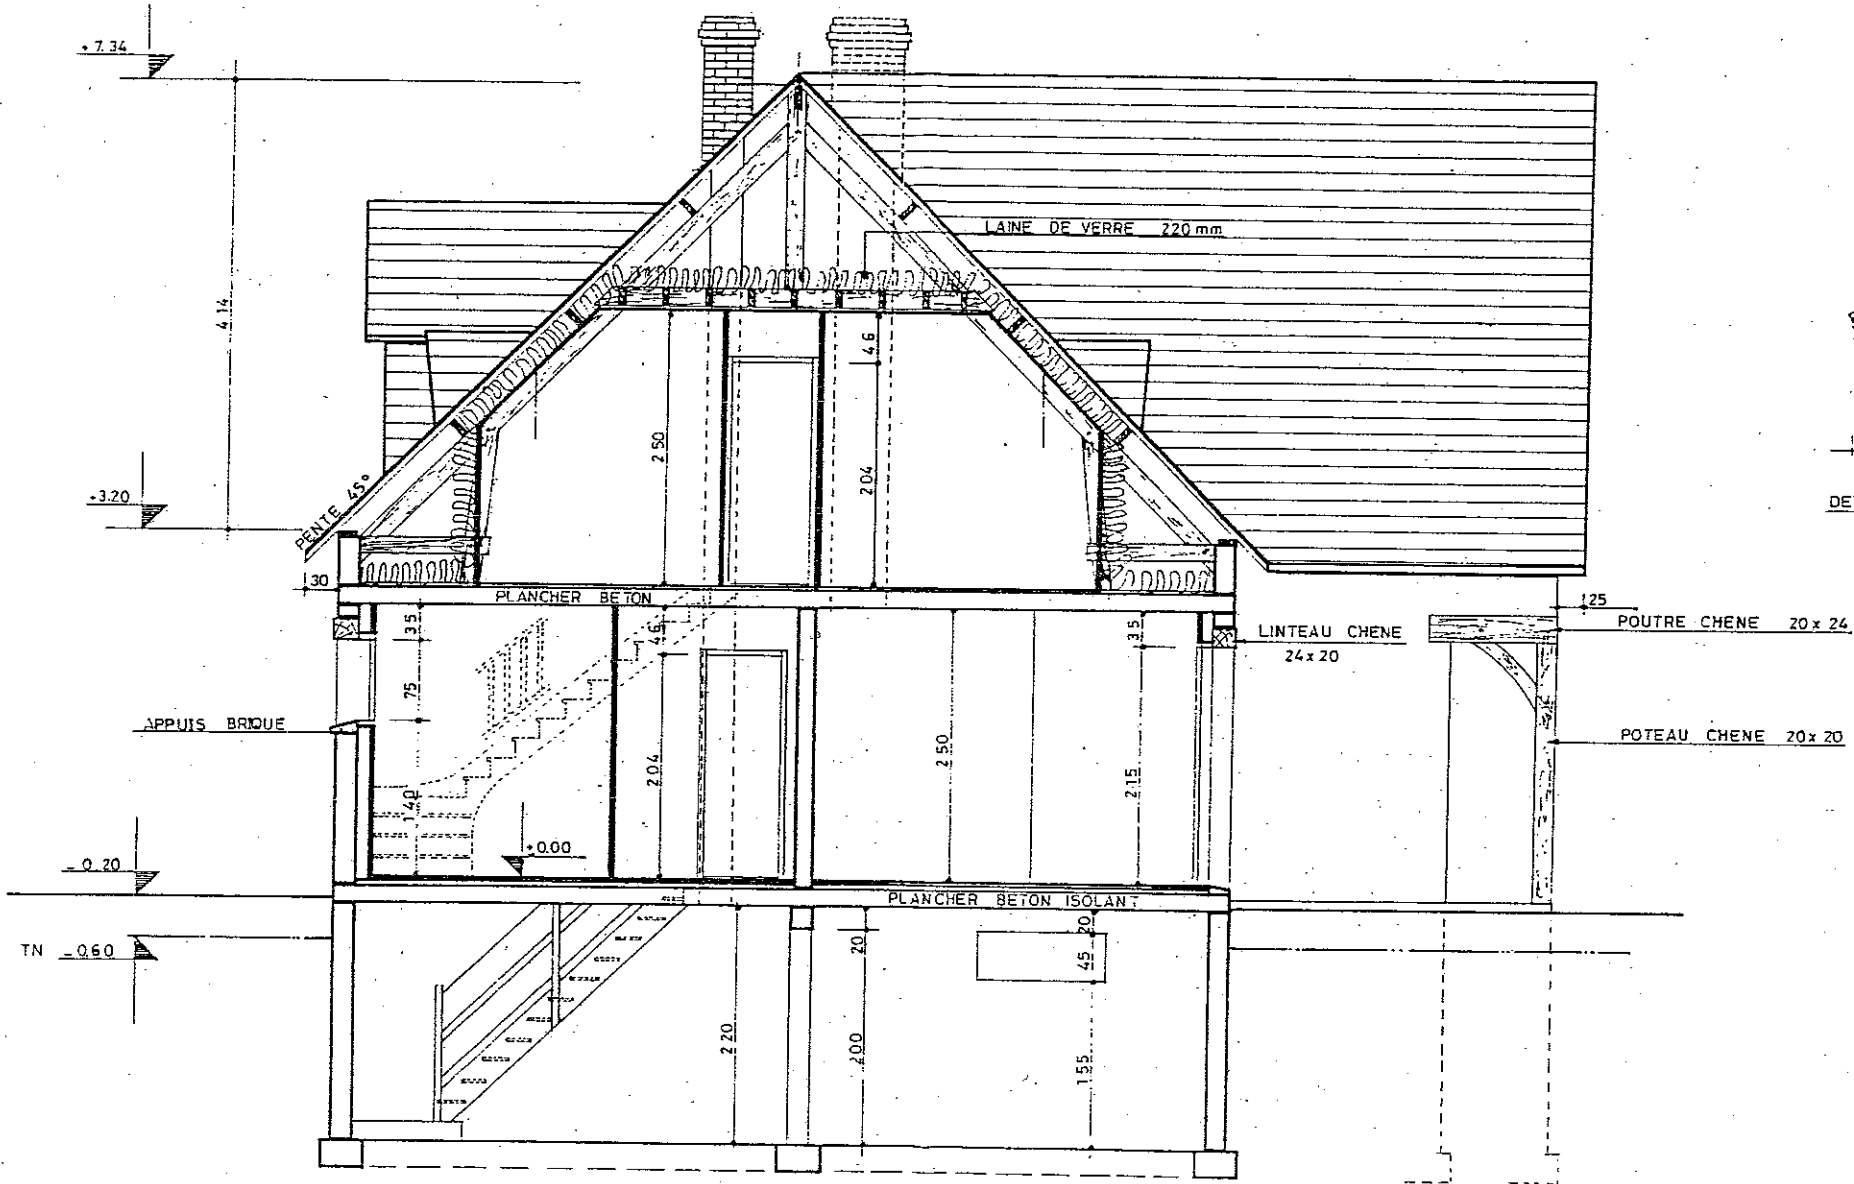


COUPE

Echelle : 1/50

GROUPEMENT INTERACADEMIQUE II	BEP	Technique du toit	X
SECTEUR 8 - BATIMENT	CAP		
SESSION 2006	Code	Durée	Coeff.
	EP/EP3	Écriture	Feuille
			5 / 7

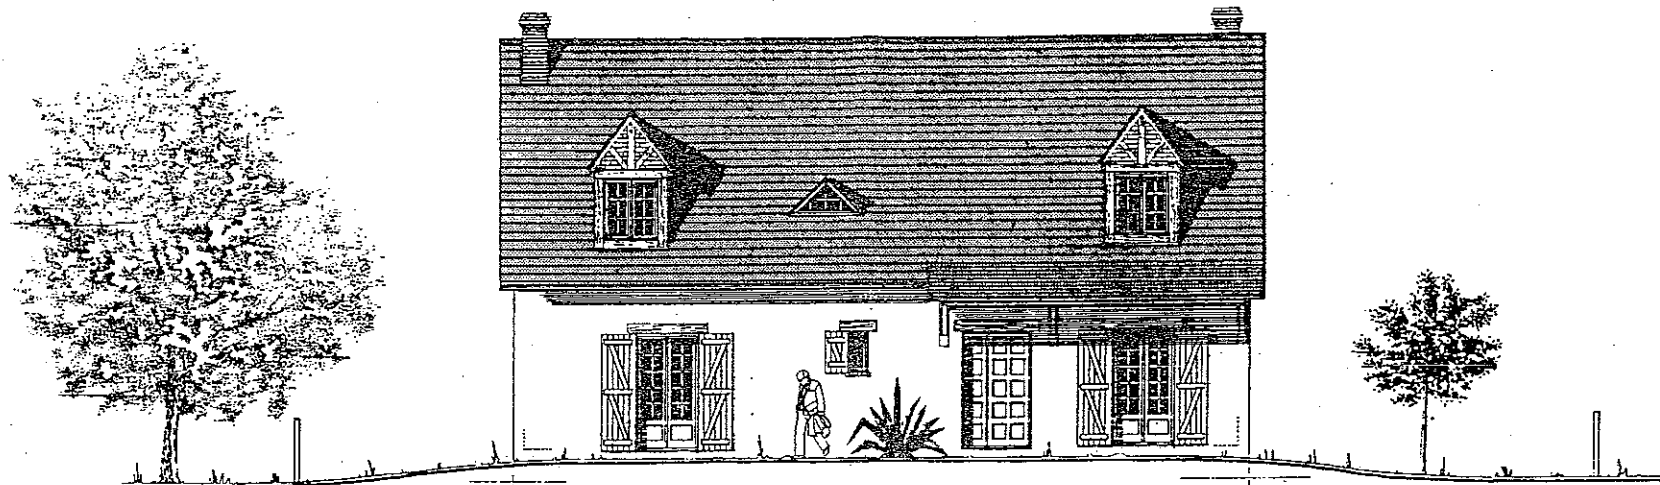


FACADE NORD_OUEST

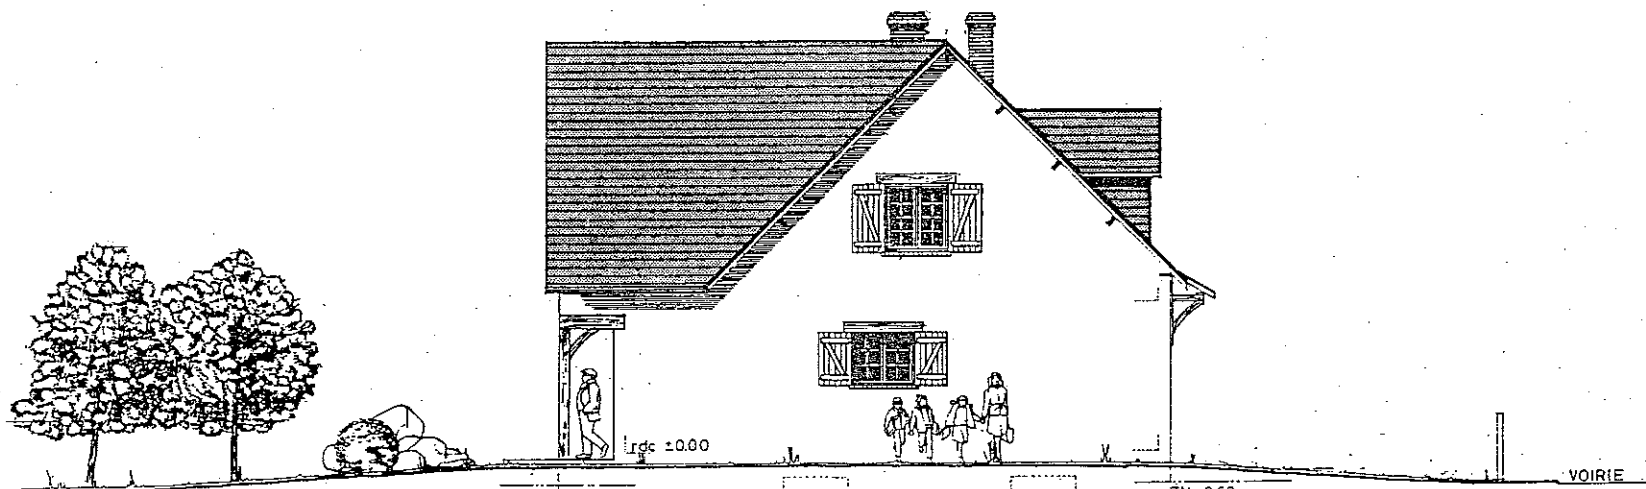


PIGNON NORD_EST

GROUPEMENT INTERACADEMIQUE II	BEP	Technique du toit	X
	CAP		
SECTEUR 8 - BATIMENT	Durée	DOSSIER DE PLANS	Coeff.
SESSION 2006	Code	Forme	
	EP1/EP3	Écrite	Feuille 6 / 7

Echelle : 1/100

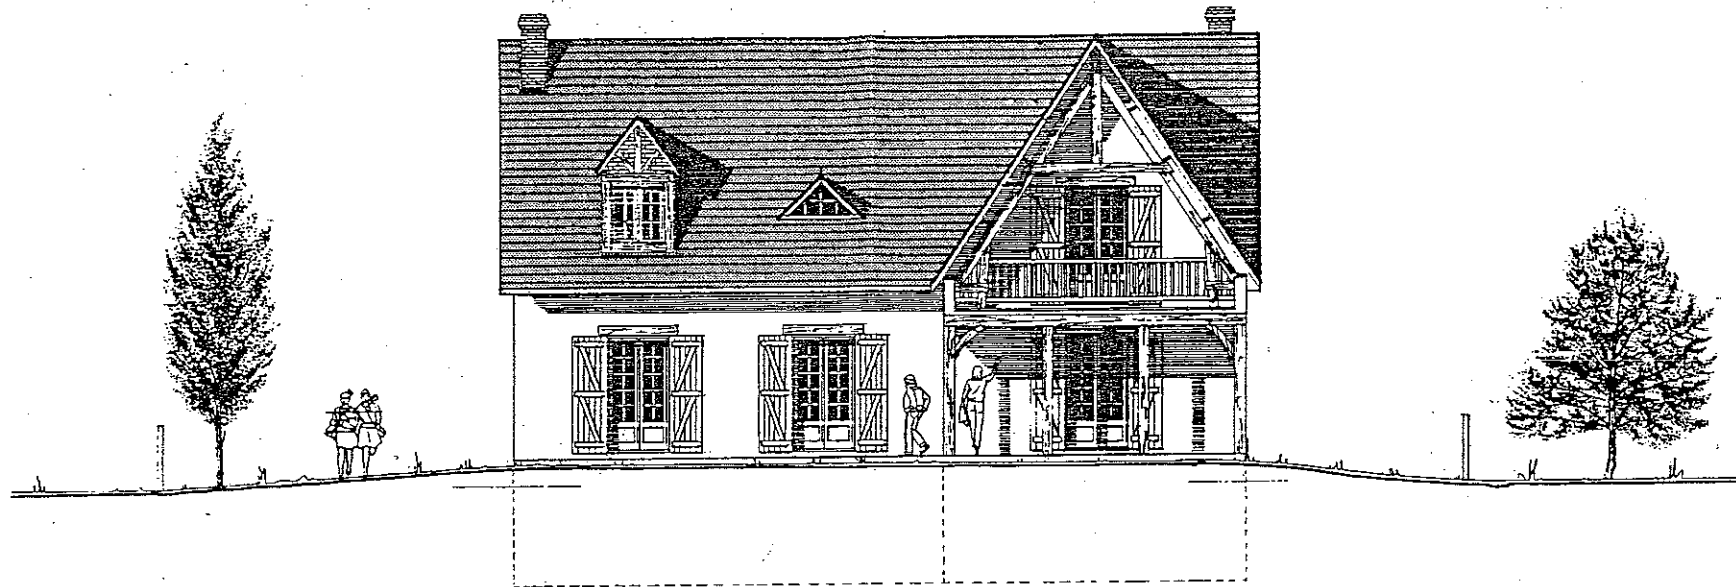

FACADE SUD_EST

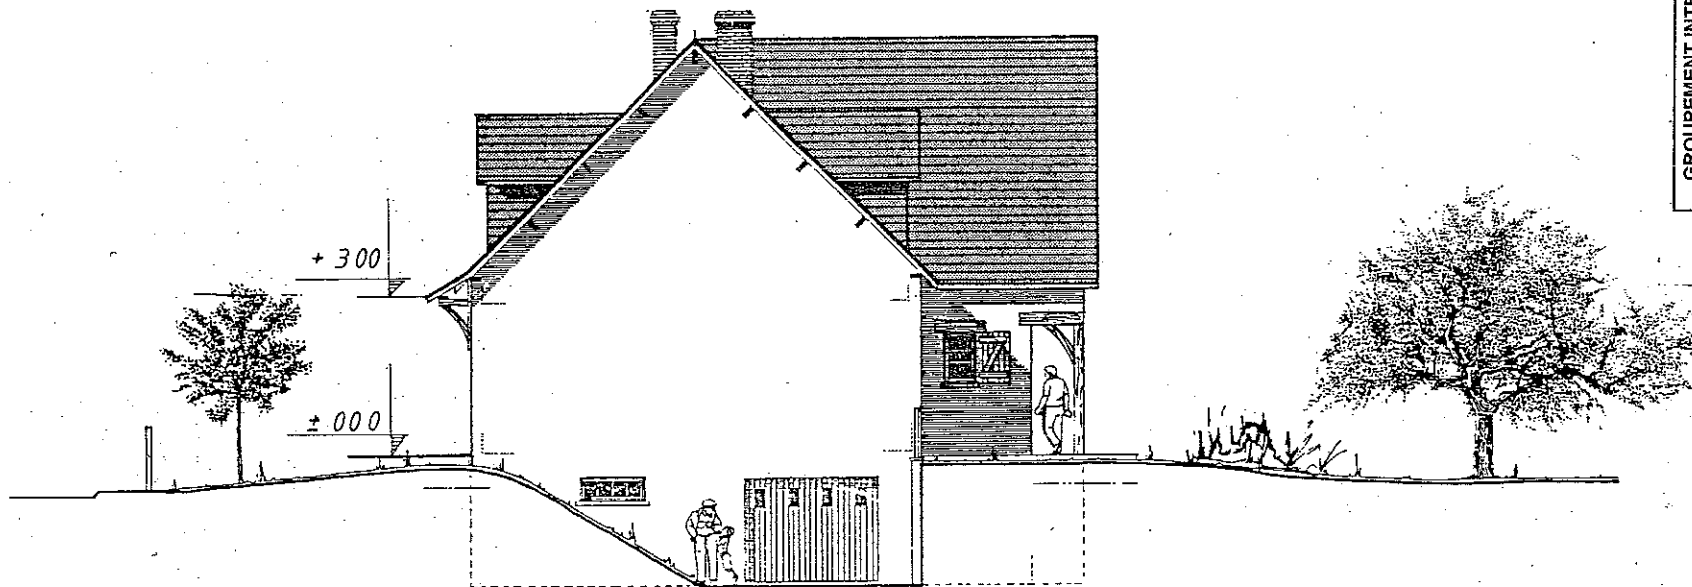

PIGNON SUD_OUEST

GROUPEMENT INTERACADEMIQUE II	BEP	Technique du toit	X
	CAP		
SECTEUR 8 - BATIMENT	Durée	DOSSIER DE PLANS	Coef.
	Forme		Feuille
SESSION 2006	Code		
	EPI/EP3	Écriture	7 / 7

Echelle : 1/100