


PLAN DE MASSE AVANT TRAVAUX

EXISTANT

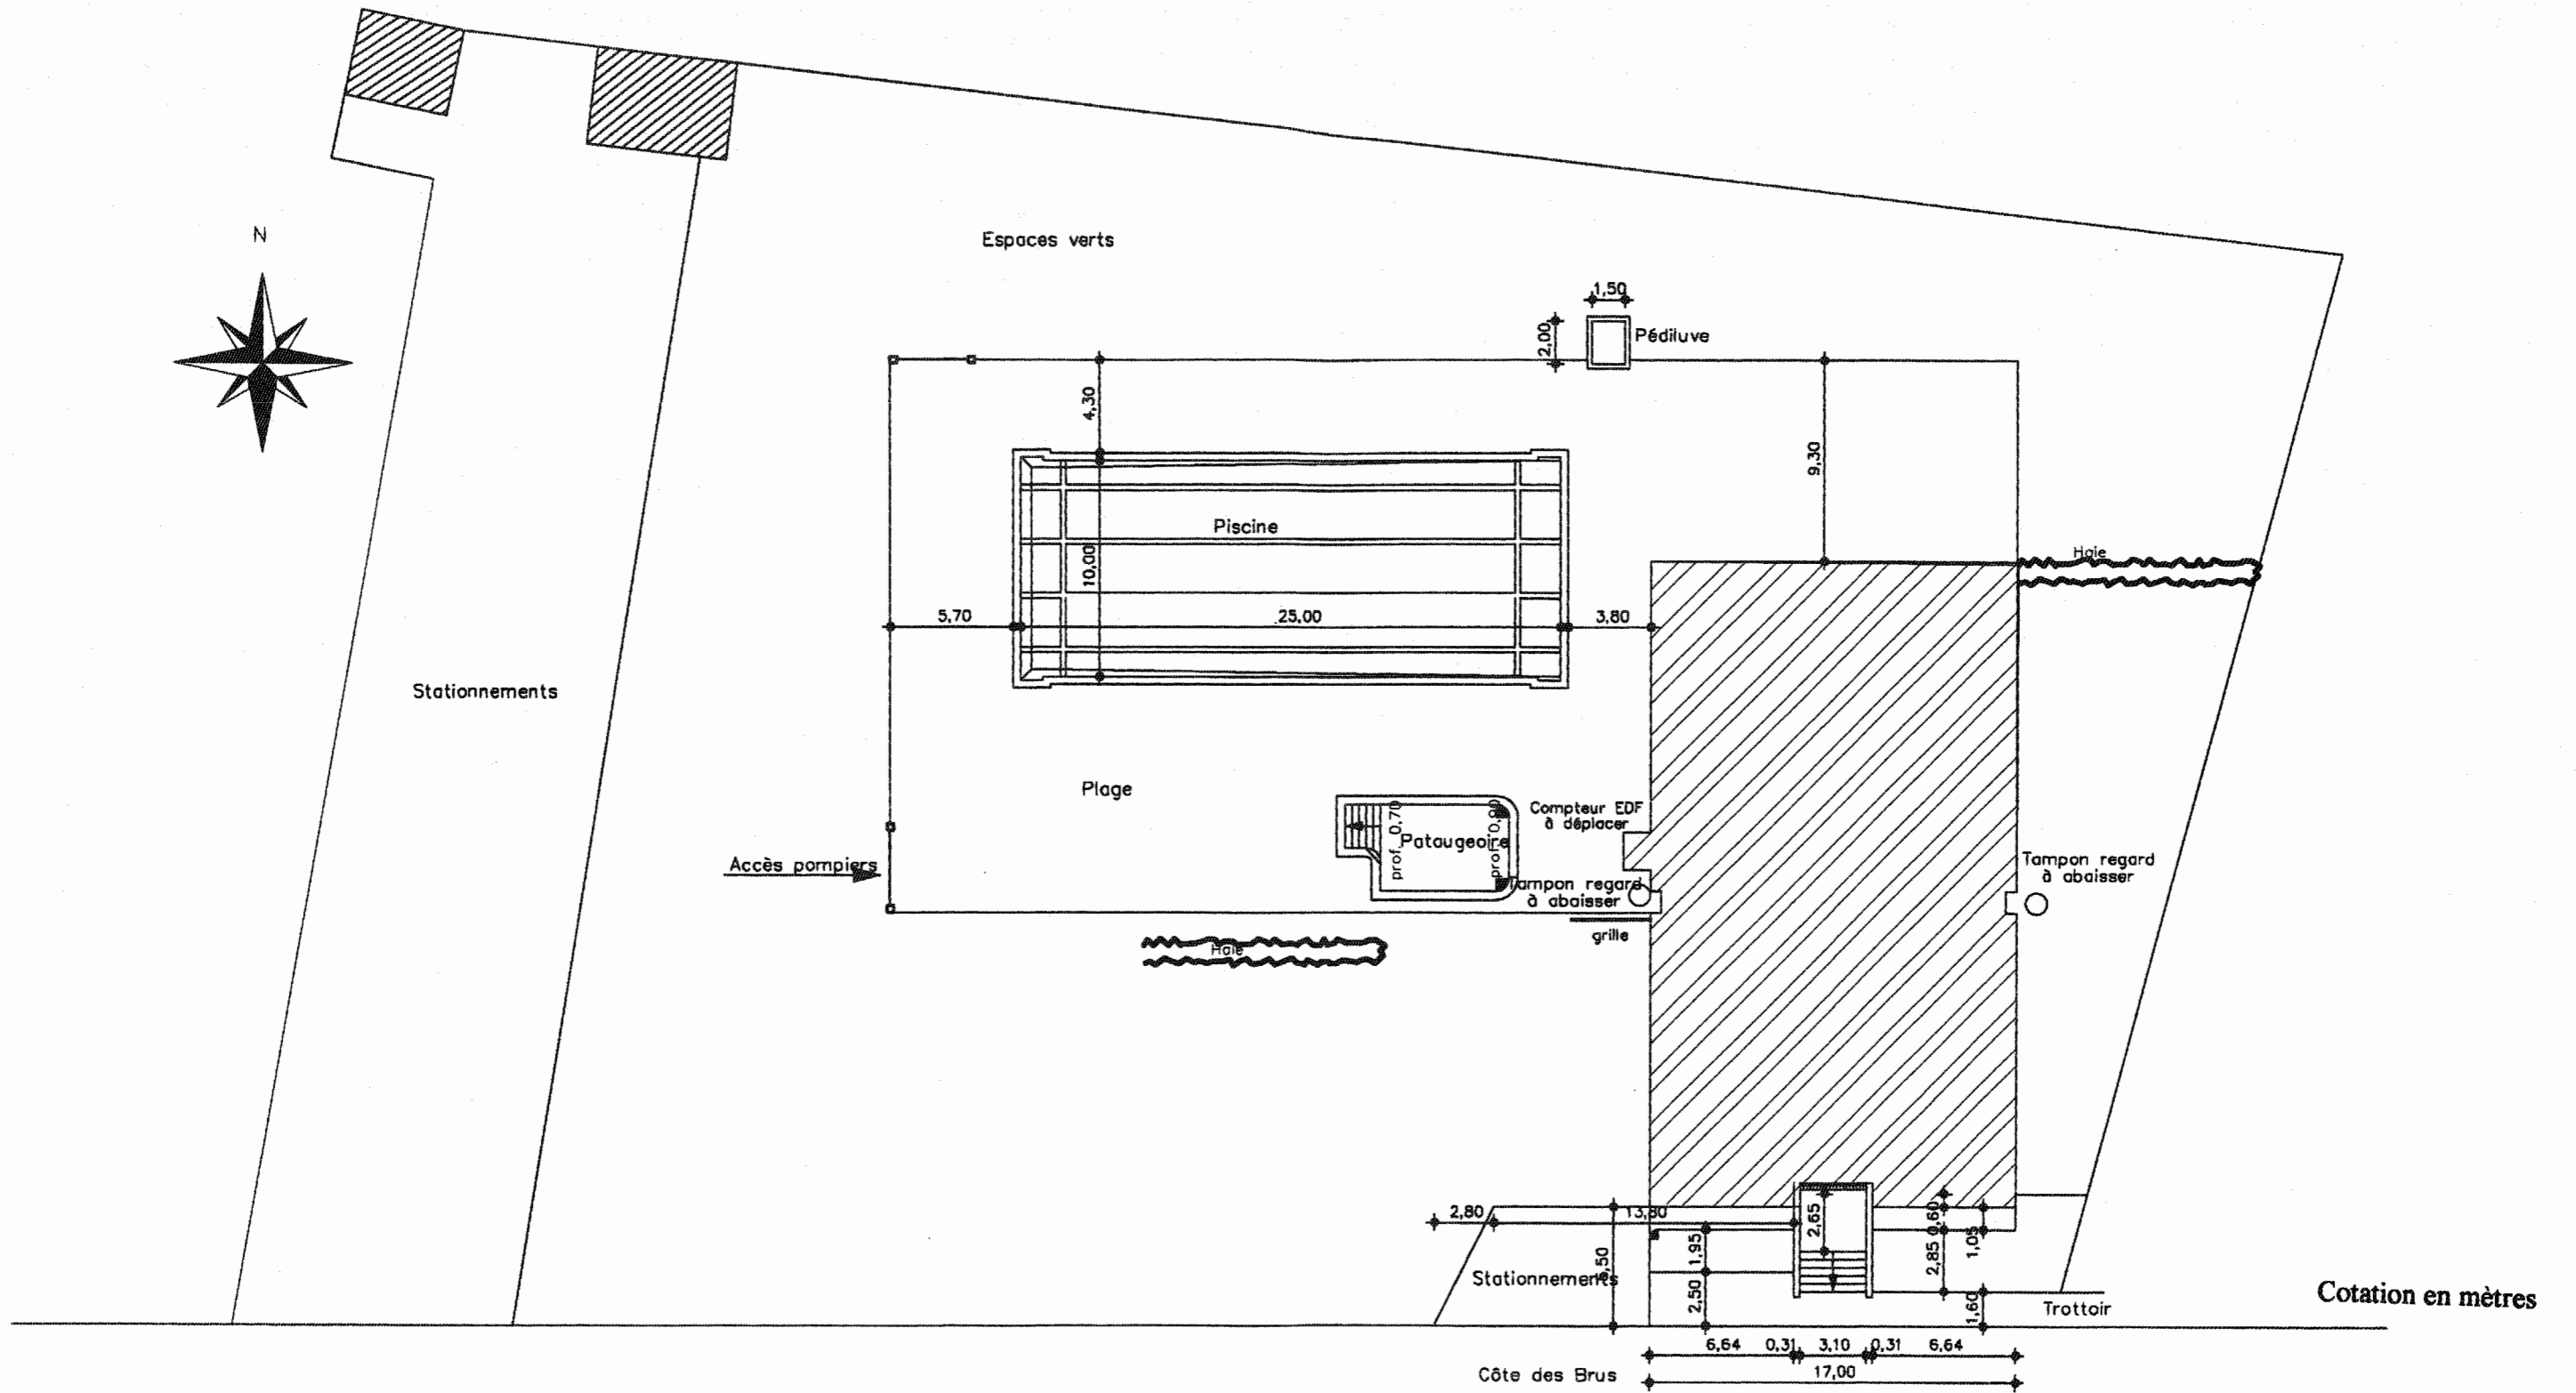

Plan réduit


DG 1

BACCALAUREAT PROFESSIONNEL TECHNICIEN DU BATIMENT ETUDES et ECONOMIE	REHABILITATION DE LA PISCINE COMMUNAUTAIRE DE SAINT JUERY	
	EPREUVE E1 : EPREUVE SCIENTIFIQUE ET TECHNIQUE	Session 2007
	EPREUVE E2 : PREPARATION D'UNE OFFRE EPREUVE E3 : PRODUCTION ET COMMUNICATION	


ETAT AVANT TRAVAUX

EXISTANT

COUPE A

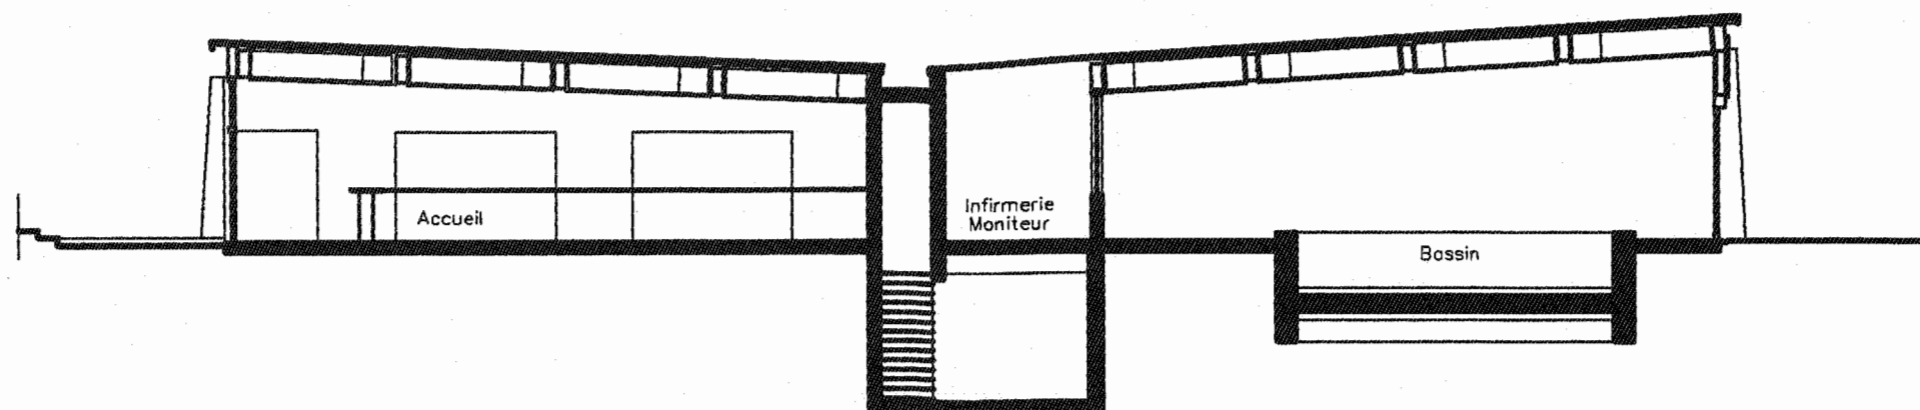

PLAN RDC

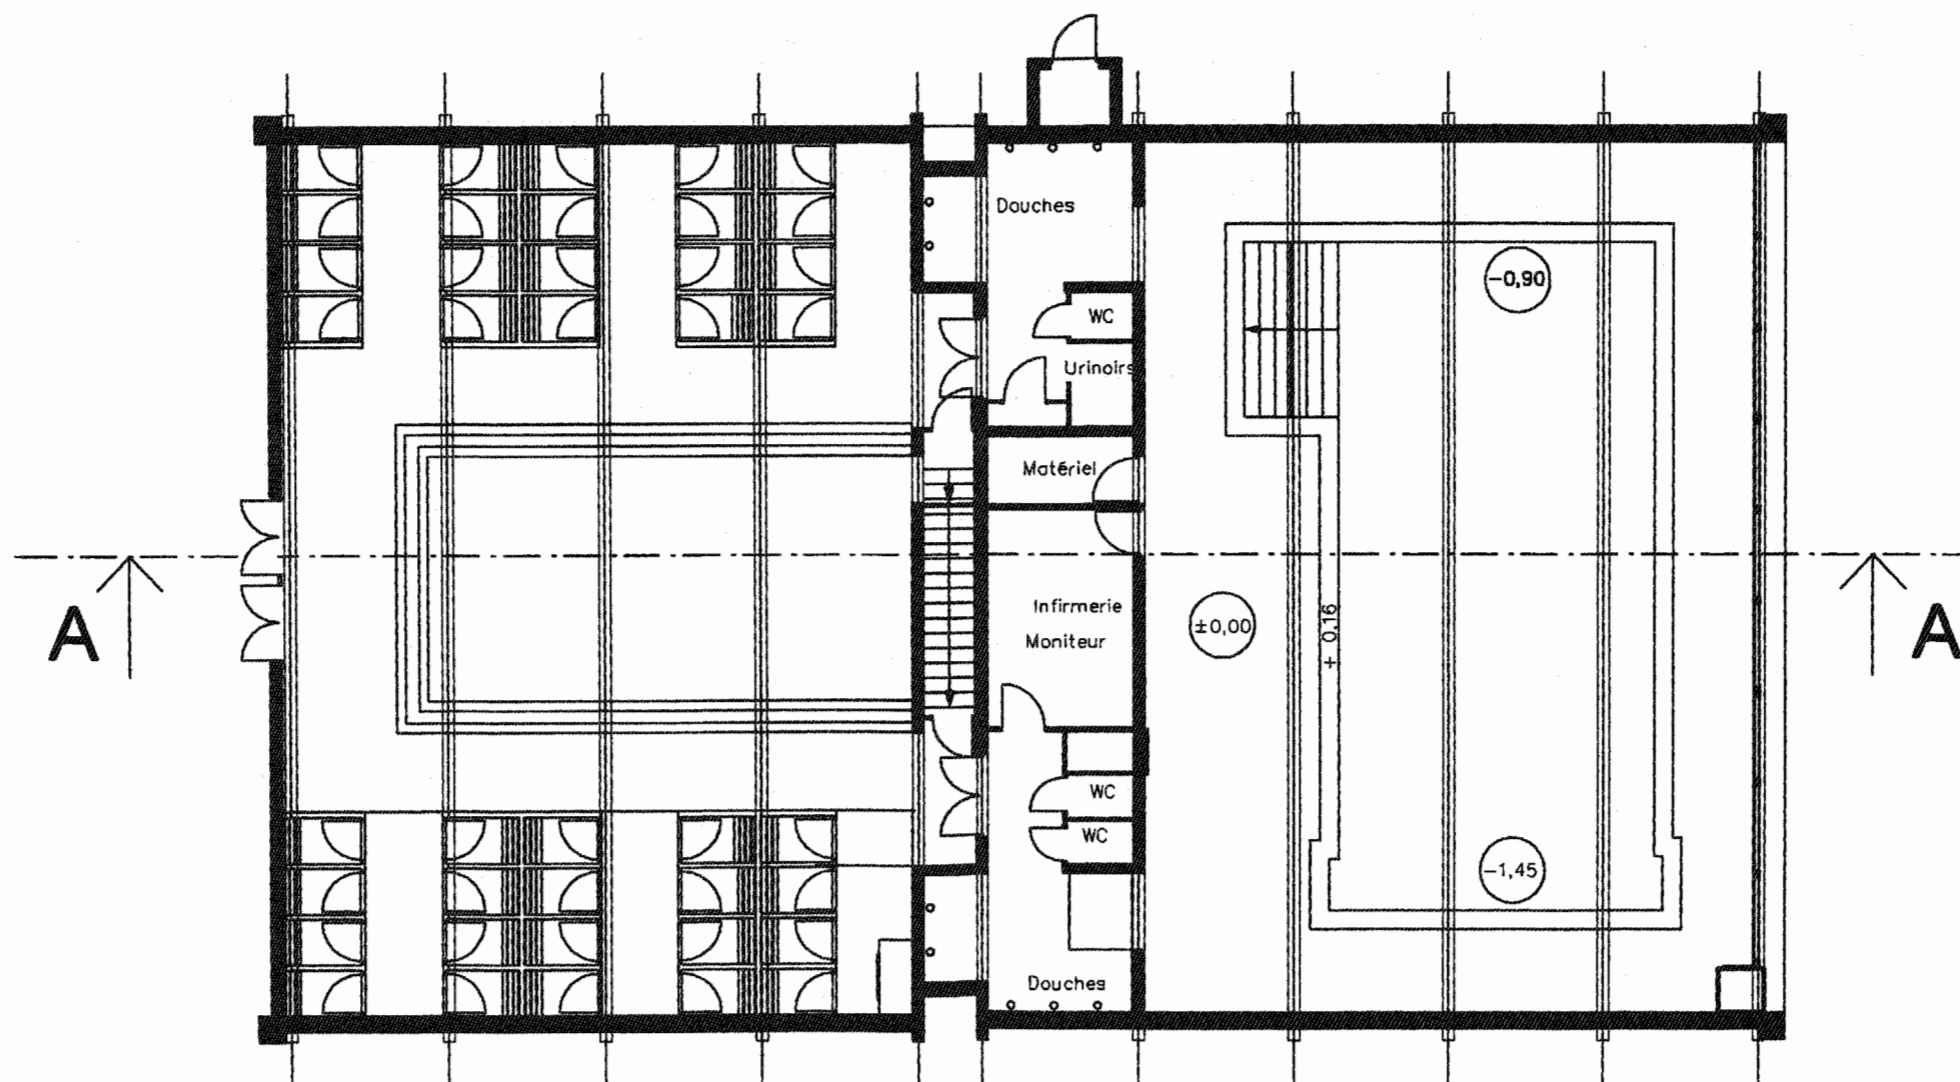

Cotation en mètres


DG 2

Plans réduits


BACCALAUREAT PROFESSIONNEL TECHNICIEN DU BATIMENT ETUDES et ECONOMIE	REHABILITATION DE LA PISCINE COMMUNAUTAIRE DE SAINT JUERY	
	EPREUVE E1 : EPREUVE SCIENTIFIQUE ET TECHNIQUE	Session 2007
	EPREUVE E2 : PREPARATION D'UNE OFFRE EPREUVE E3 : PRODUCTION ET COMMUNICATION	

FACADES AVANT TRAVAUX


EXISTANT

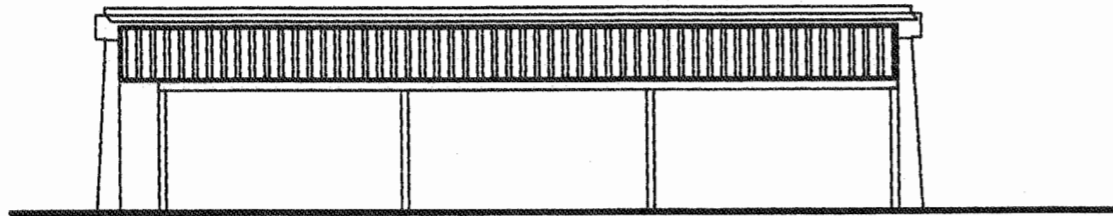


FAÇADE NORD

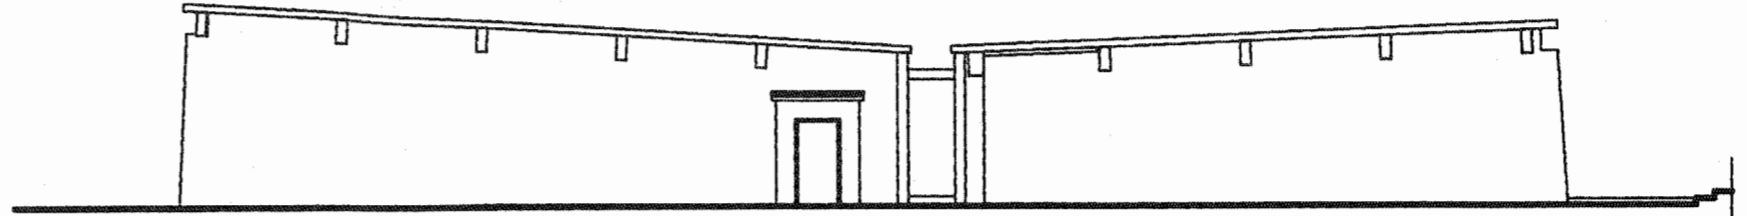

FAÇADE OUEST

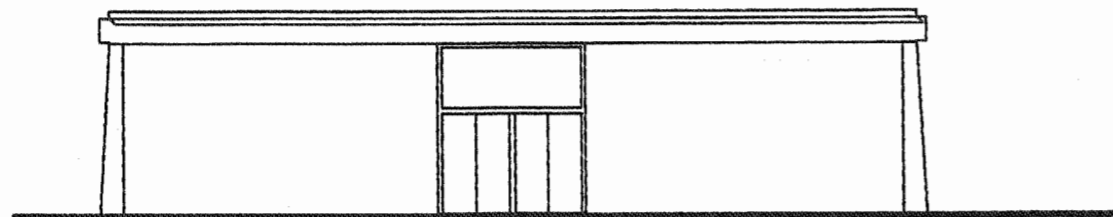

FAÇADE SUD

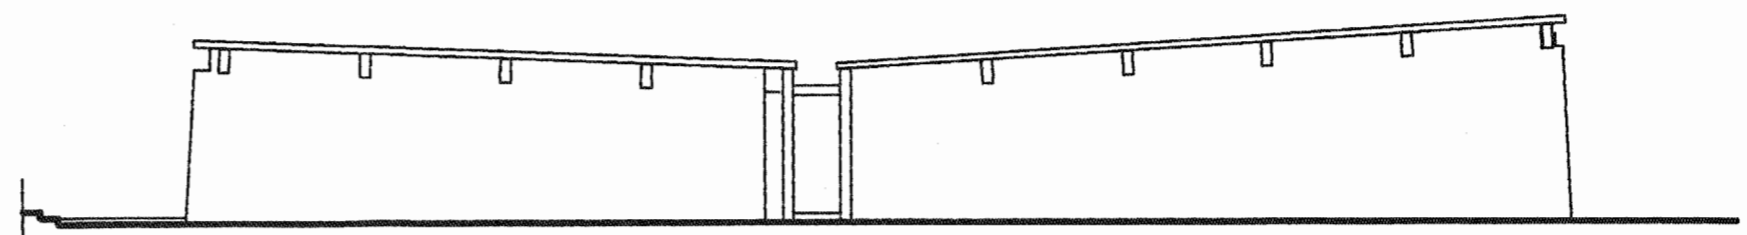

FAÇADE EST


Plans réduits

DG 3

BACCALAUREAT PROFESSIONNEL TECHNICIEN DU BATIMENT ETUDES et ECONOMIE	REHABILITATION DE LA PISCINE COMMUNAUTAIRE DE SAINT JUERY	
	EPREUVE E1 : EPREUVE SCIENTIFIQUE ET TECHNIQUE EPREUVE E2 : PREPARATION D'UNE OFFRE EPREUVE E3 : PRODUCTION ET COMMUNICATION	Session 2007

PLAN DE MASSE ETAT PROJETE


PROJET

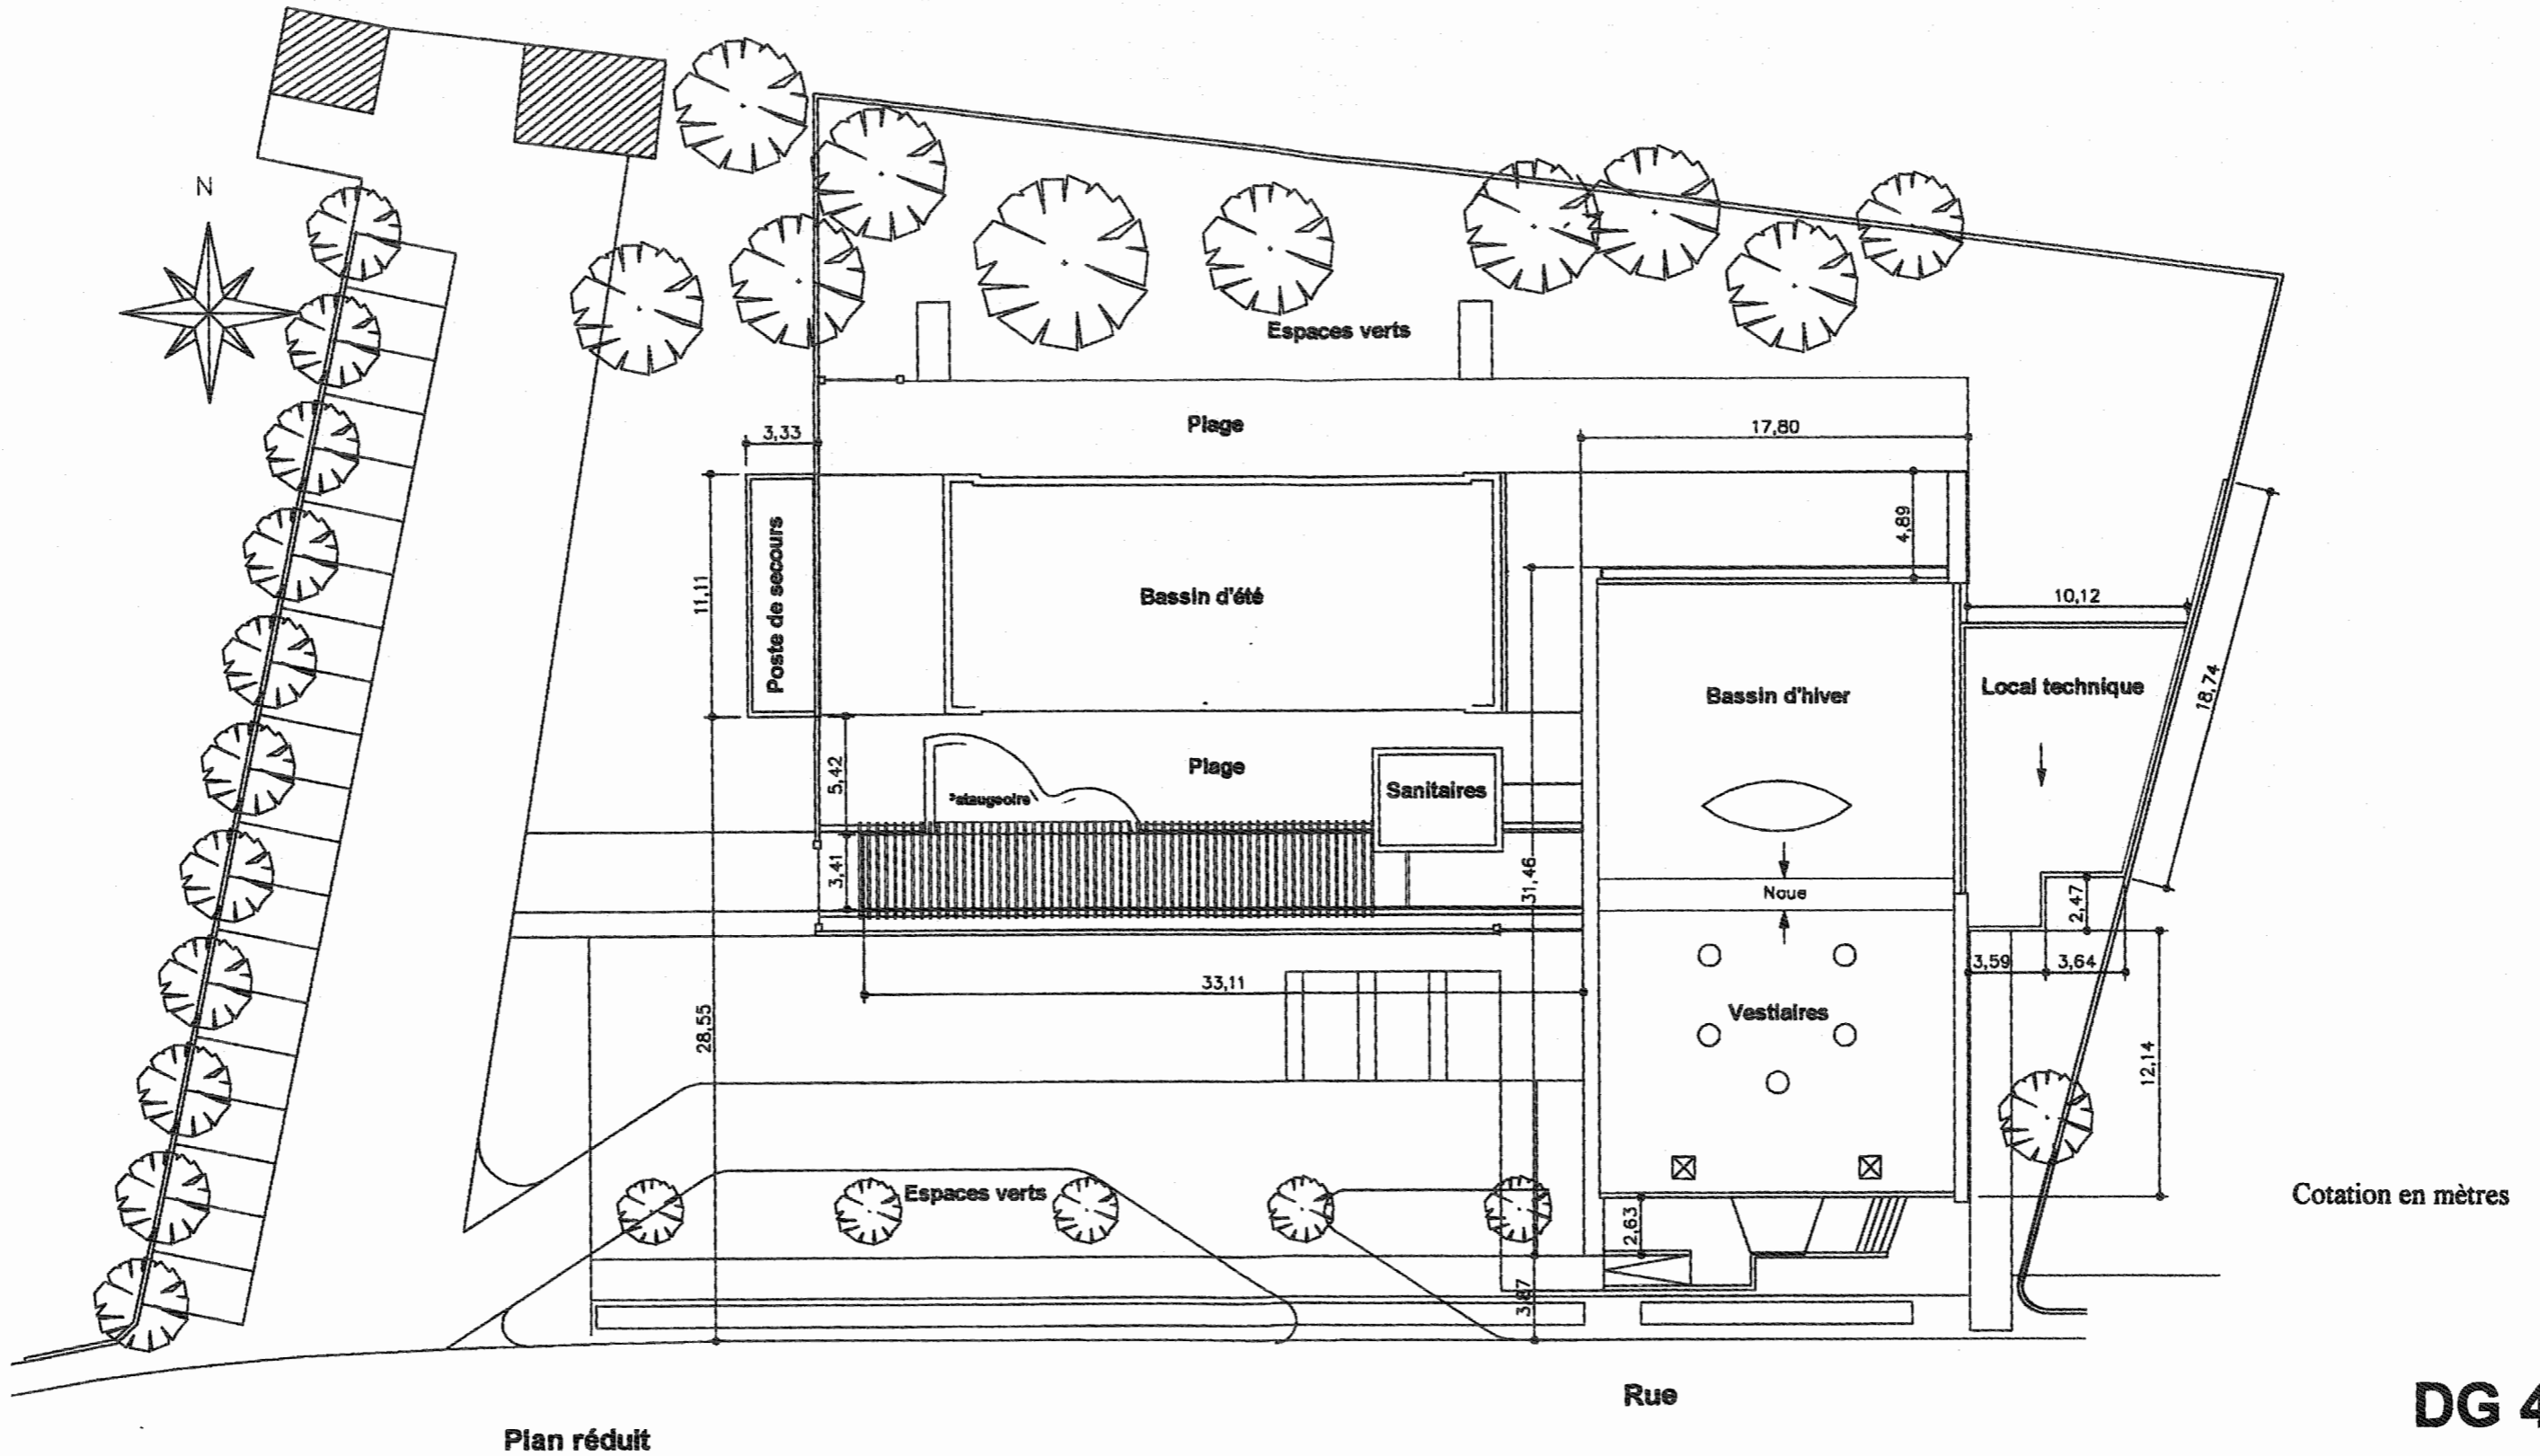


DG 4

BACCALAUREAT PROFESSIONNEL TECHNICIEN DU BATIMENT ETUDES et ECONOMIE	REHABILITATION DE LA PISCINE COMMUNAUTAIRE DE SAINT JUERY	
	EPREUVE E1 : EPREUVE SCIENTIFIQUE ET TECHNIQUE	Session 2007
	EPREUVE E2 : PREPARATION D'UNE OFFRE EPREUVE E3 : PRODUCTION ET COMMUNICATION	


FAÇADE OUEST

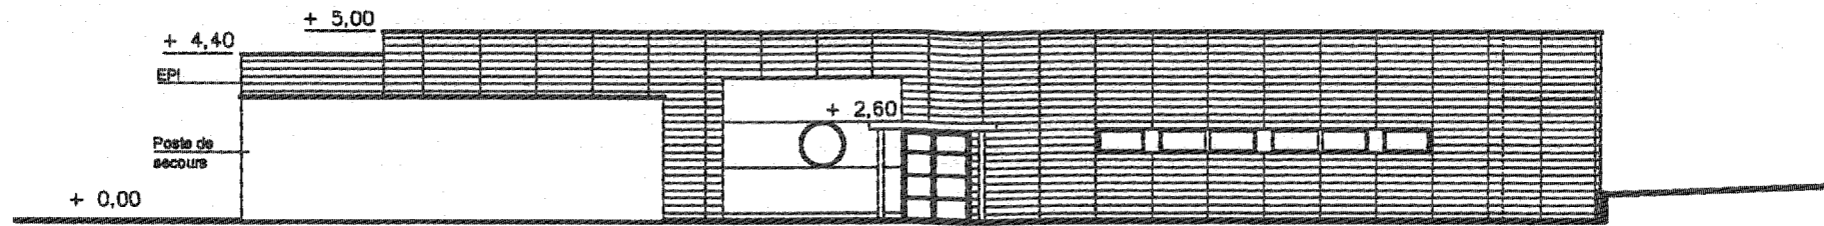


FAÇADE EST

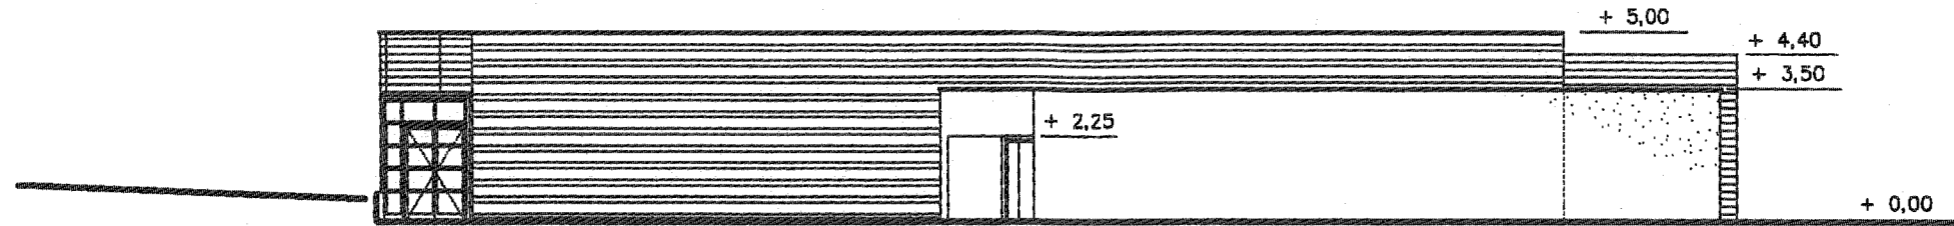

FAÇADE SUD

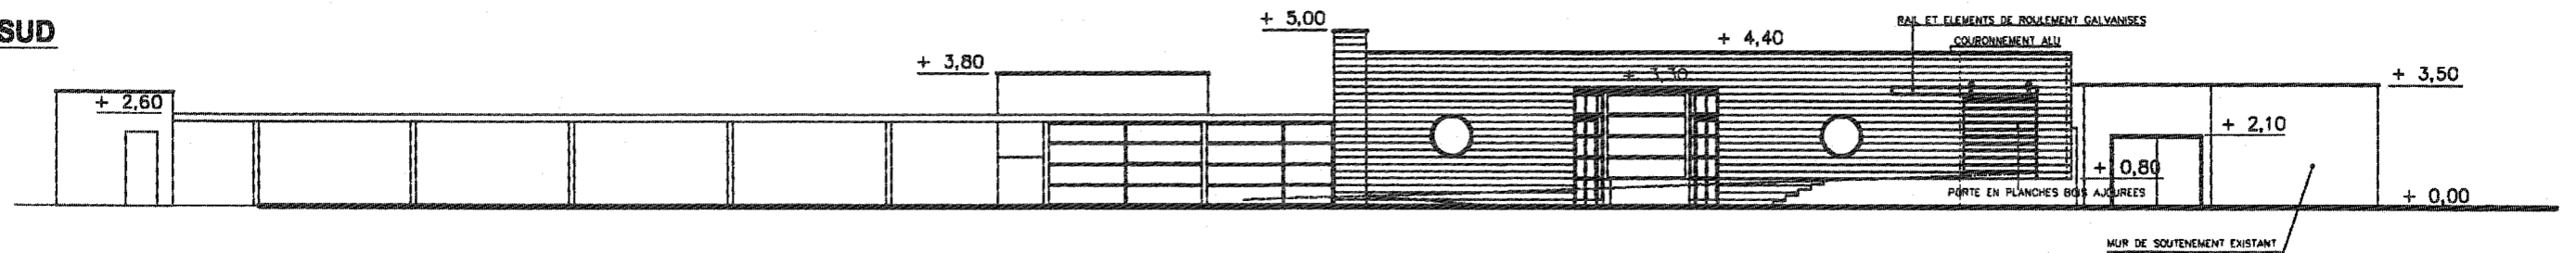

FAÇADE NORD

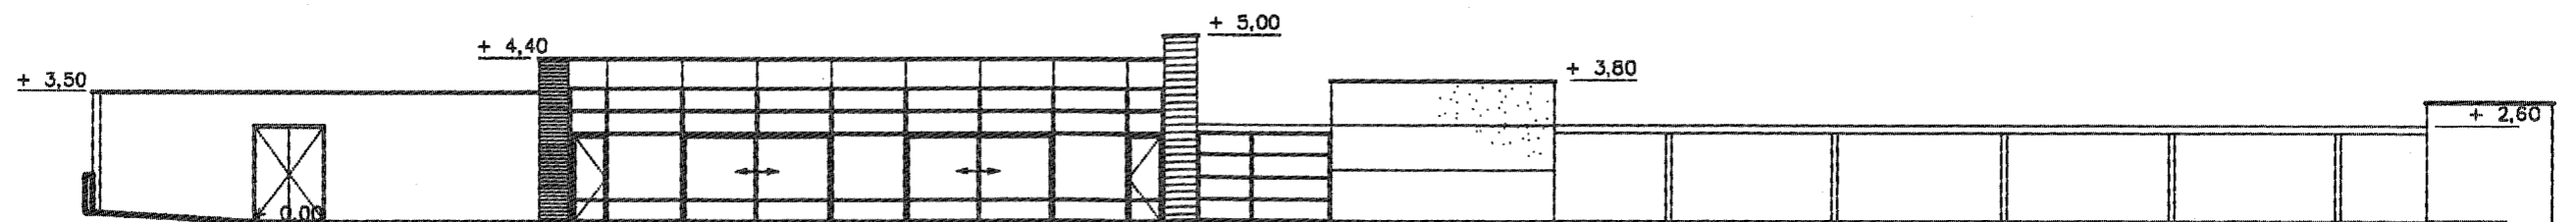


Cotation en mètres

Echelle 1/200

DG 5

BACCALAUREAT PROFESSIONNEL TECHNICIEN DU BATIMENT ETUDES et ECONOMIE	REHABILITATION DE LA PISCINE COMMUNAUTAIRE DE SAINT JUERY	
	EPREUVE E1 : EPREUVE SCIENTIFIQUE ET TECHNIQUE EPREUVE E2 : PREPARATION D'UNE OFFRE EPREUVE E3 : PRODUCTION ET COMMUNICATION	Session 2007

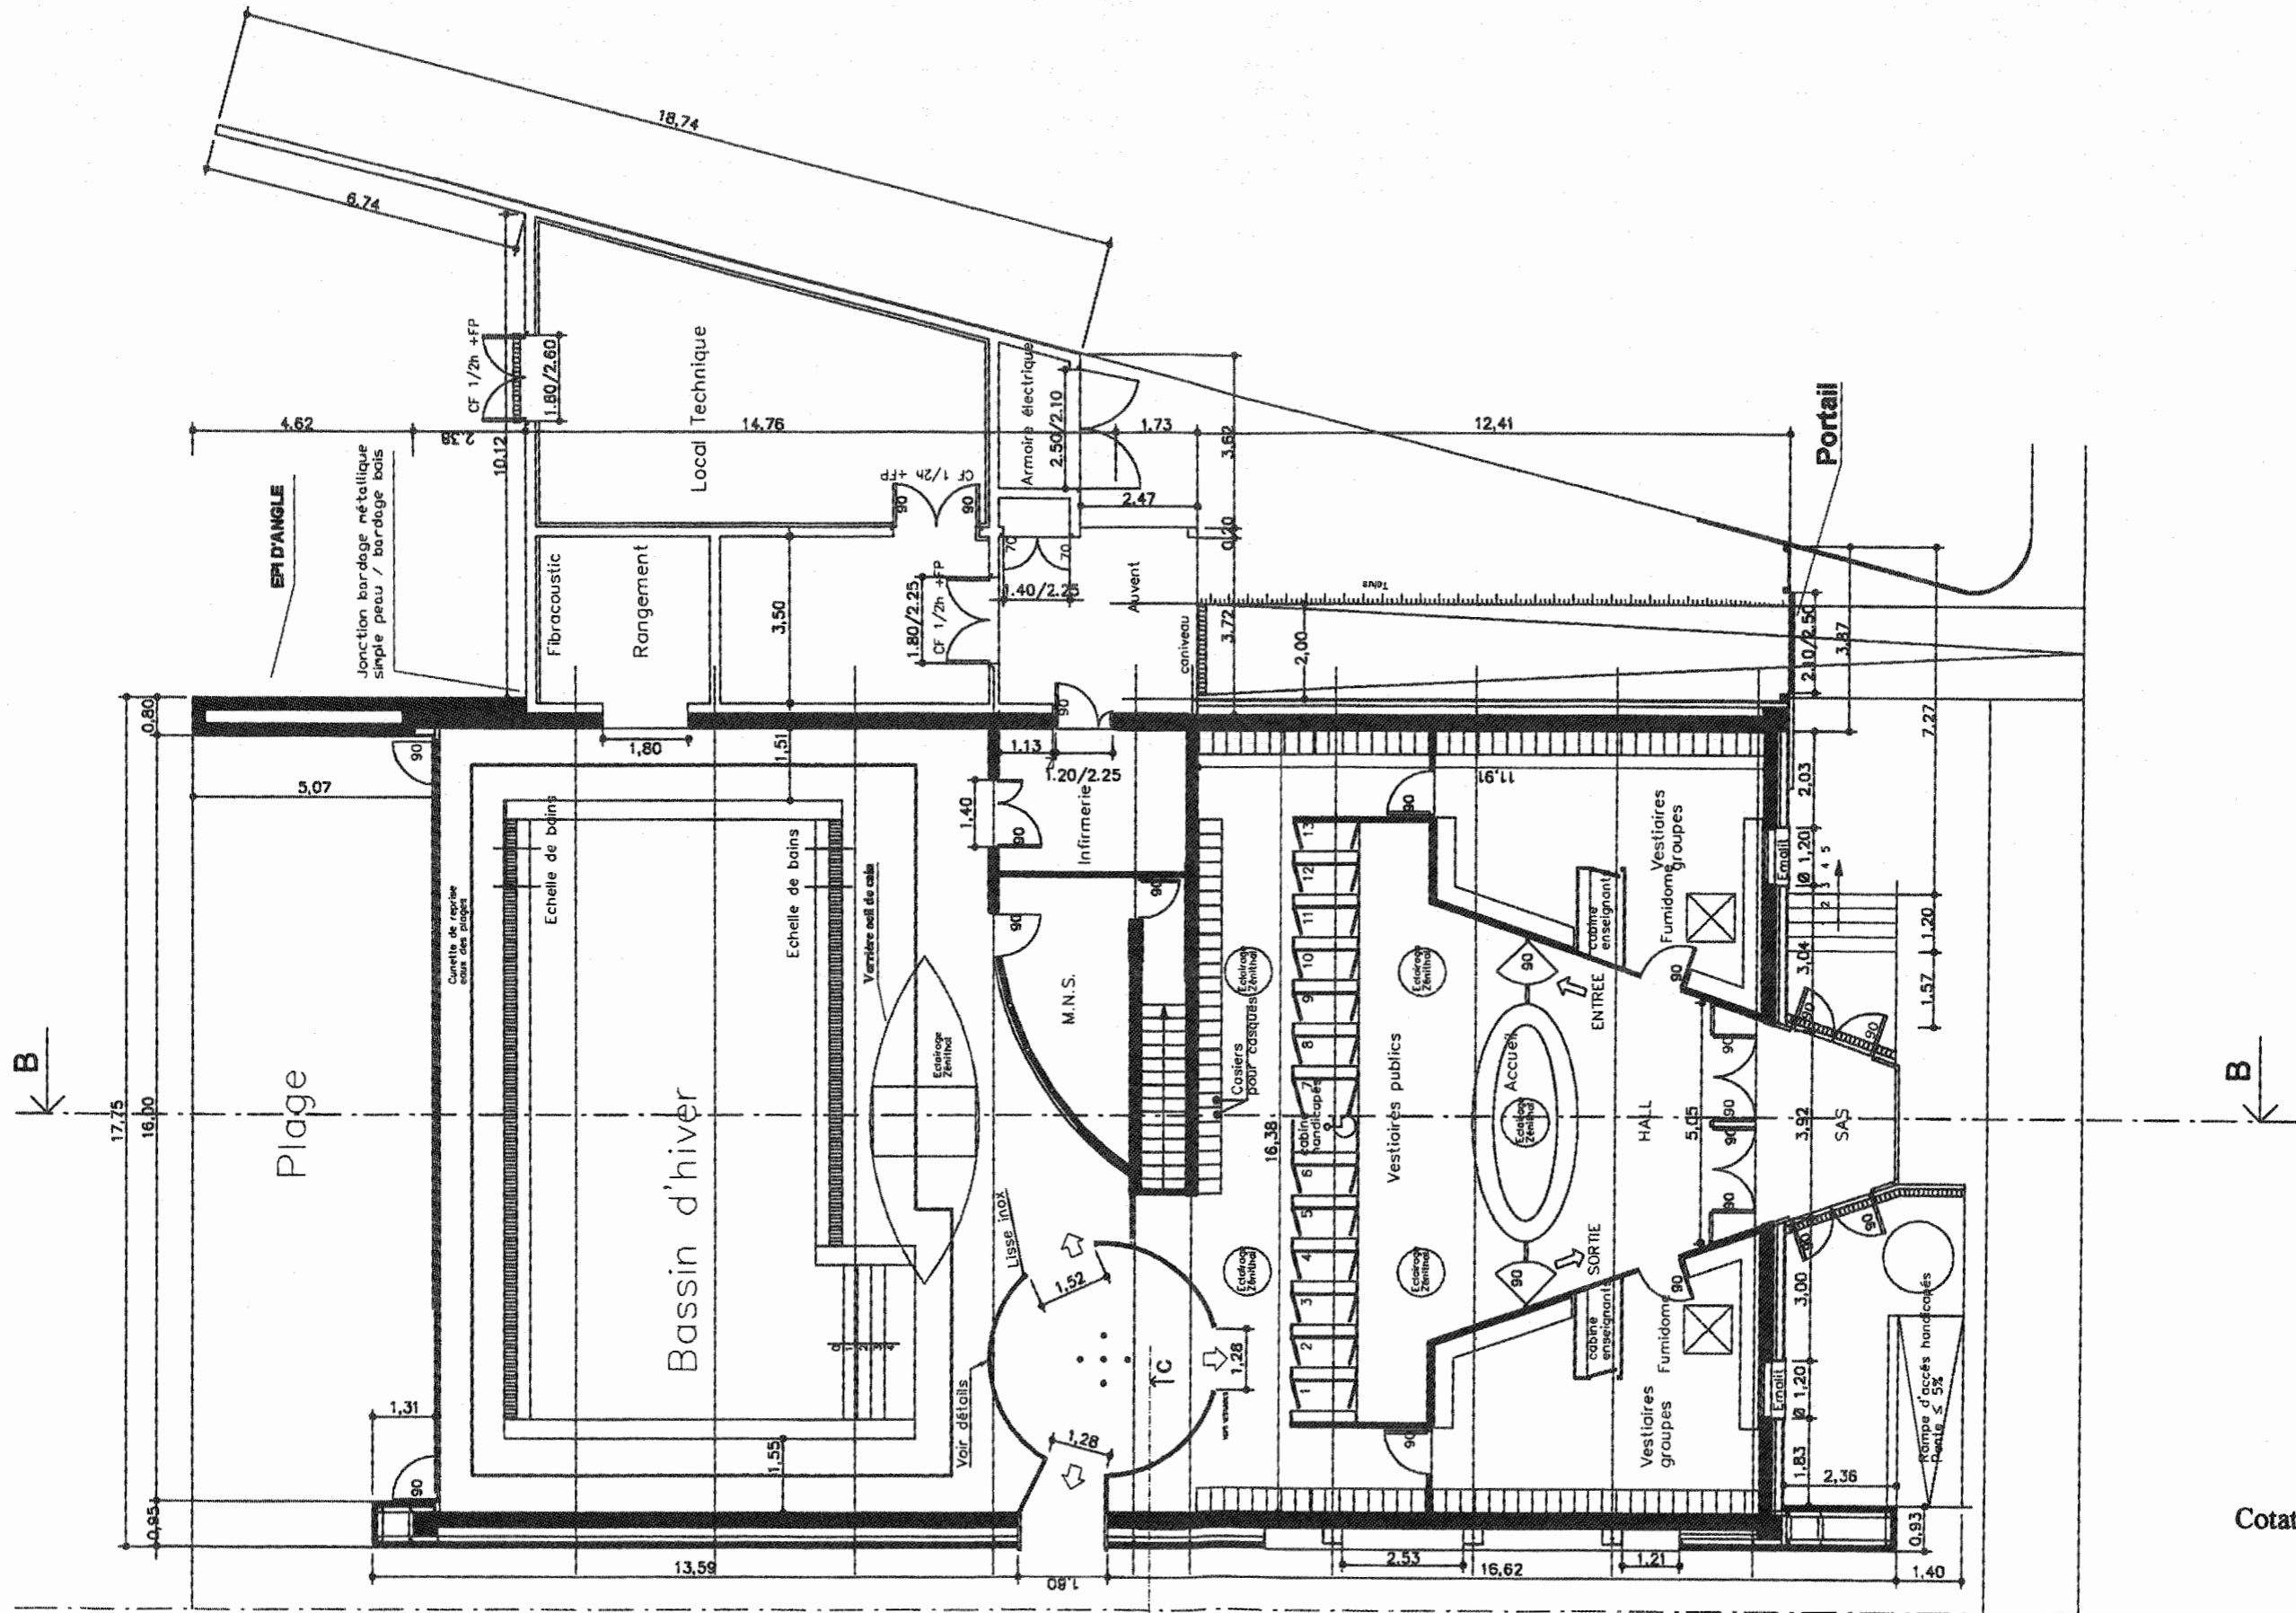

Plan réduit


Cotation : m et cm

DG 6

BACCALAUREAT PROFESSIONNEL TECHNICIEN DU BATIMENT ETUDES et ECONOMIE	REHABILITATION DE LA PISCINE COMMUNAUTAIRE DE SAINT JUERY	
	EPREUVE E1 : EPREUVE SCIENTIFIQUE ET TECHNIQUE	Session 2007
	EPREUVE E2 : PREPARATION D'UNE OFFRE EPREUVE E3 : PRODUCTION ET COMMUNICATION	

COUPE B Echelle 1/100

PROJET

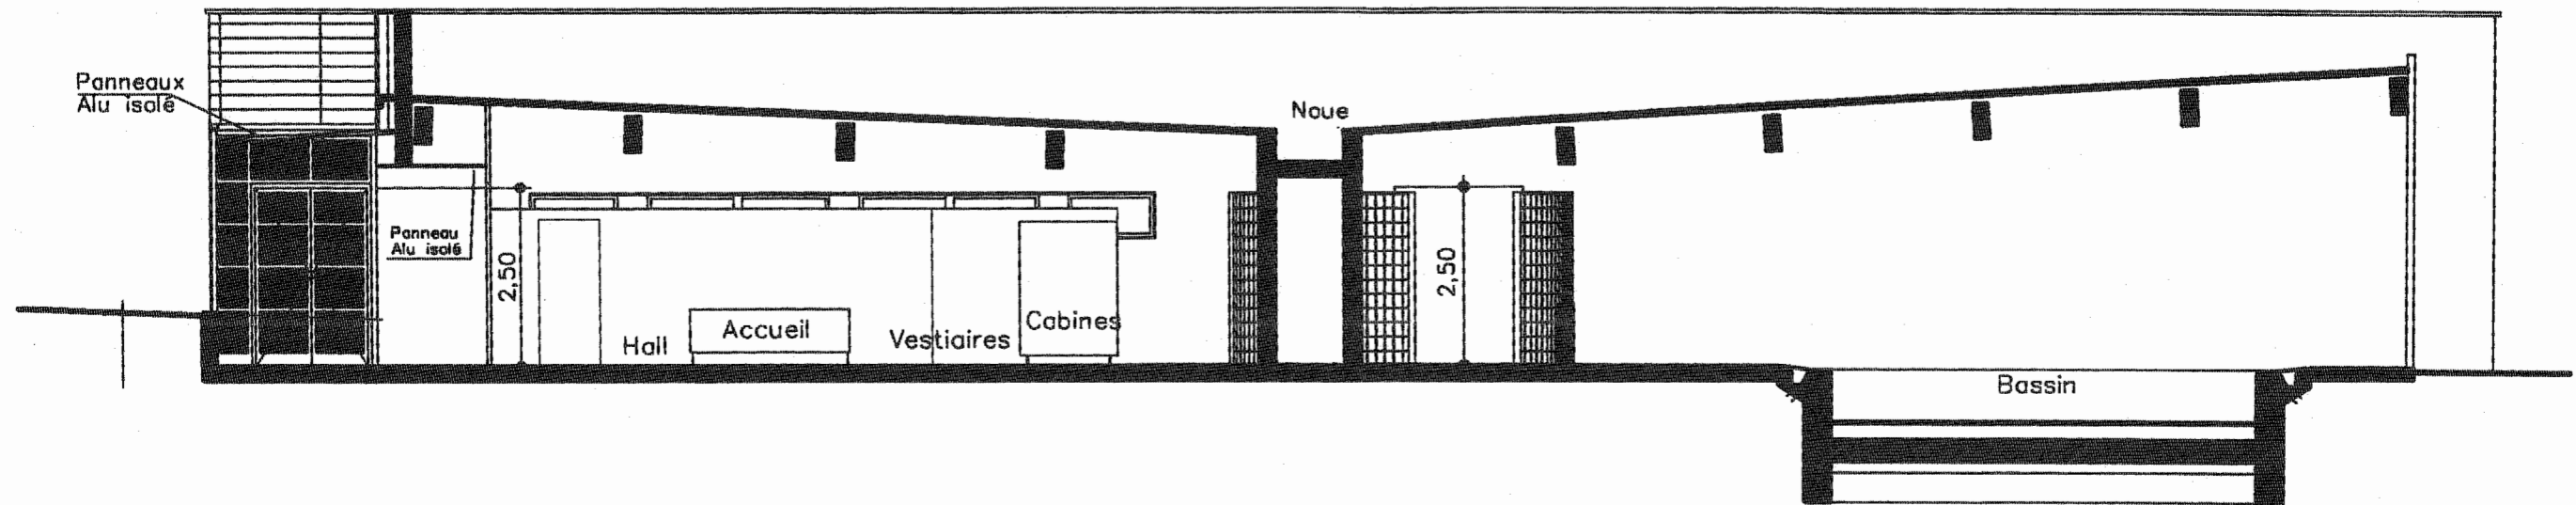


Cotation en mètres


DG 7

BACCALAUREAT PROFESSIONNEL TECHNICIEN DU BATIMENT ETUDES et ECONOMIE	REHABILITATION DE LA PISCINE COMMUNAUTAIRE DE SAINT JUERY	
	EPREUVE E1 : EPREUVE SCIENTIFIQUE ET TECHNIQUE EPREUVE E2 : PREPARATION D'UNE OFFRE EPERUVE E3 : PRODUCTION ET COMMUNICATION	Session 2007

**DETAILS
POSTE DE SECOURS**

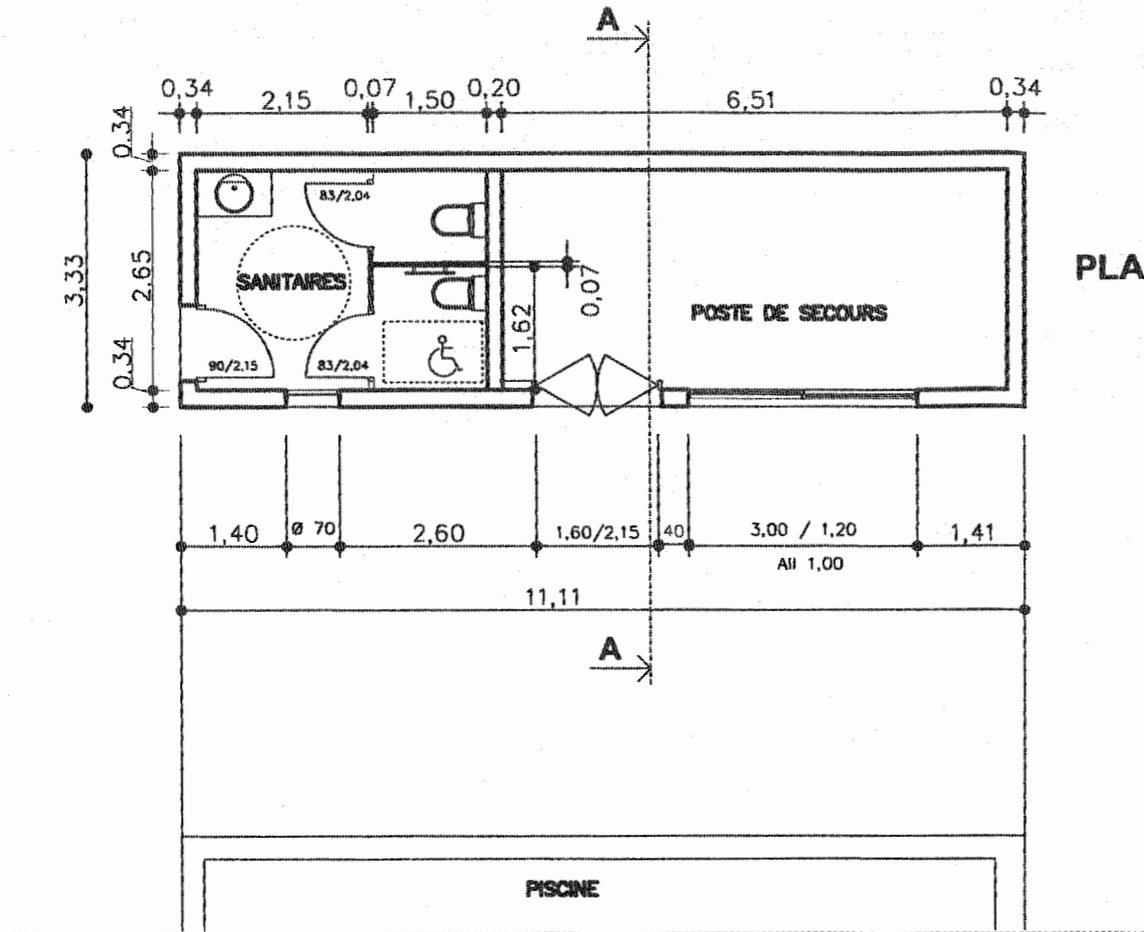


**COUPE A
POSTE DE SECOURS**

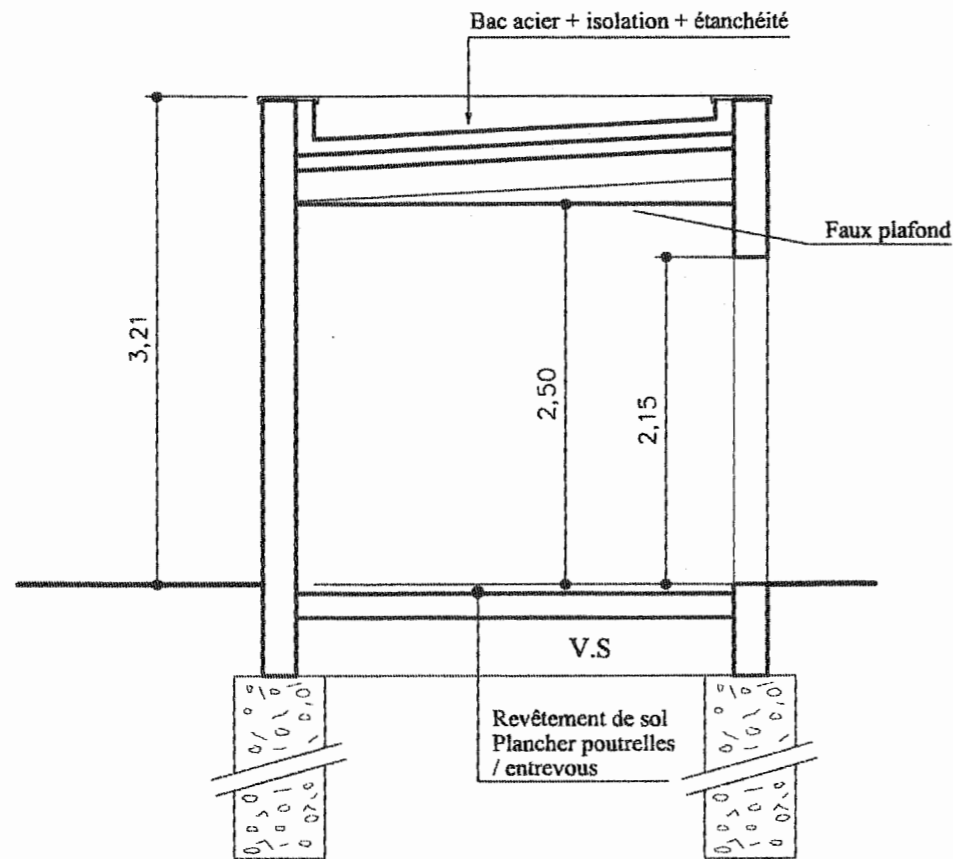


Plans réduits


PLAN

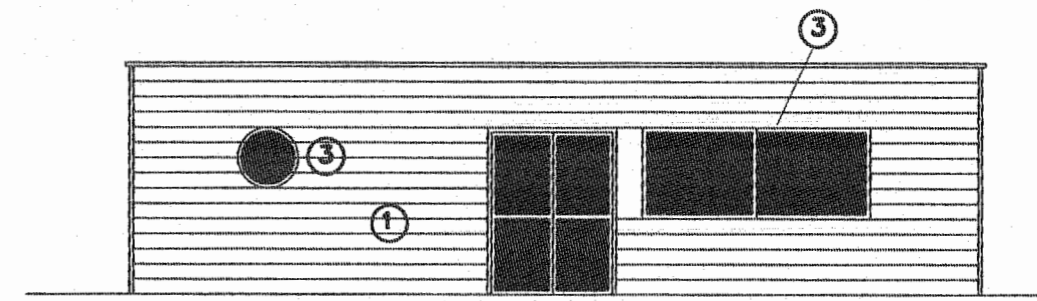


FAÇADE EST

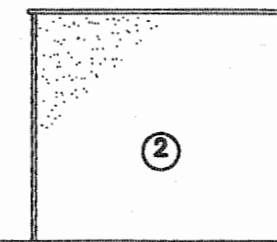

FAÇADE NORD

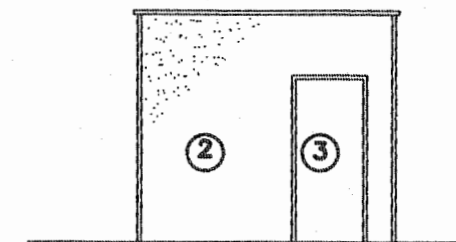

FAÇADE SUD

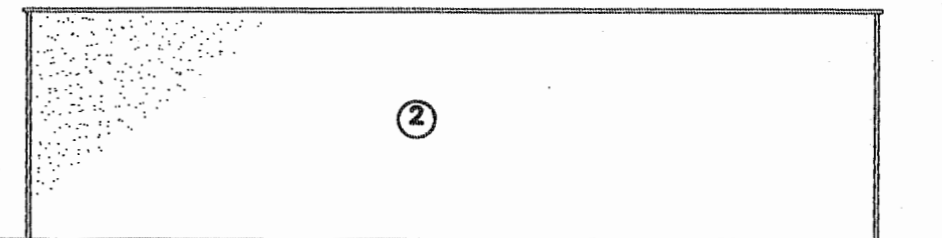

FAÇADE OUEST

NOMENCLATURE DES MATERIAUX ET CHOIX DES TEINTES


- ① BARDAGE BOIS
- ② ENDUIT TEINTE OCRE
- ③ MENUISERIES ALU

Cotation : m et cm


DG 8

BACCALAUREAT PROFESSIONNEL TECHNICIEN DU BATIMENT ETUDES et ECONOMIE	REHABILITATION DE LA PISCINE COMMUNAUTAIRE DE SAINT JUERY	
	EPREUVE E1 : EPREUVE SCIENTIFIQUE ET TECHNIQUE	Session 2007
	EPREUVE E2 : PREPARATION D'UNE OFFRE EPREUVE E3 : PRODUCTION ET COMMUNICATION	


COUPE SUR SANITAIRES B

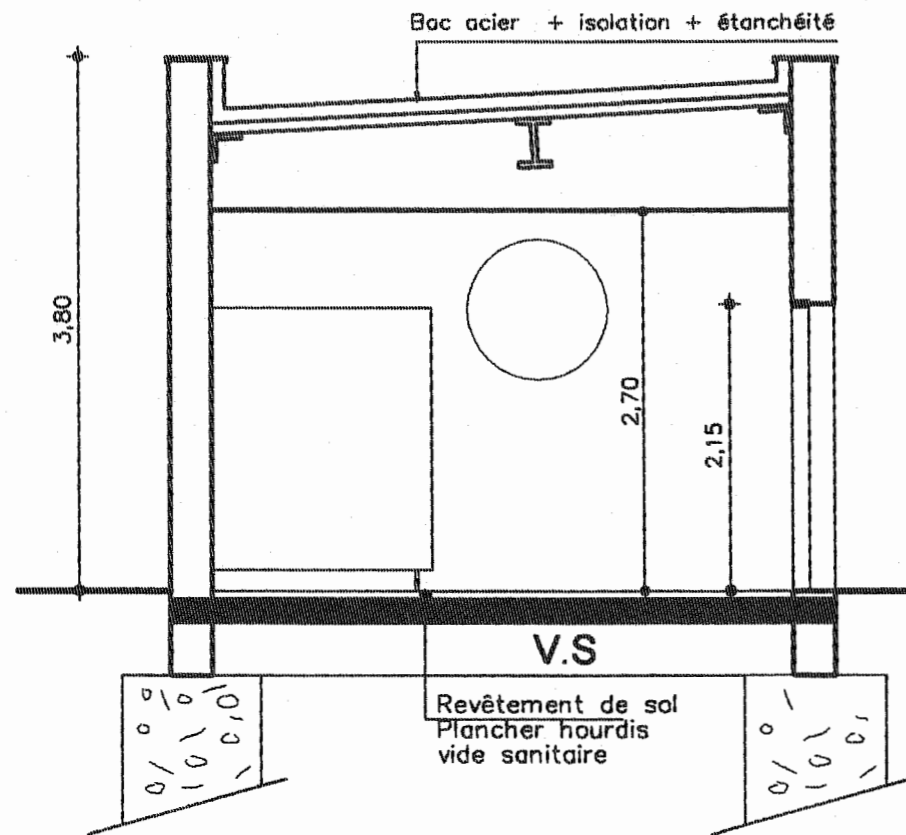

FAÇADE OUEST

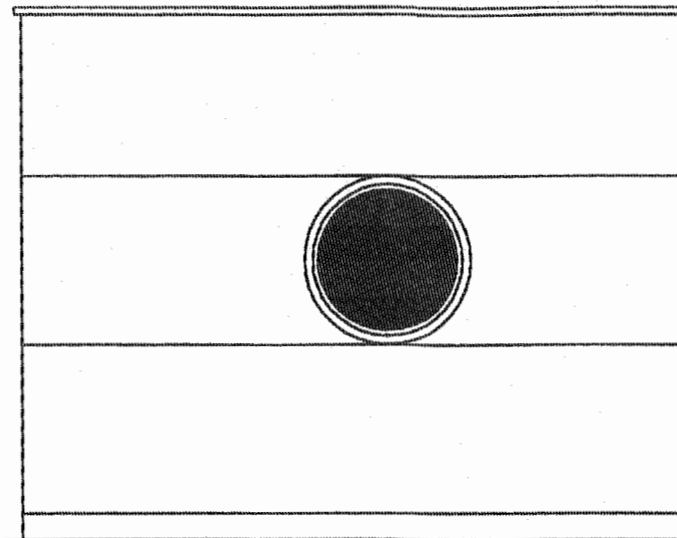


FAÇADE SUD

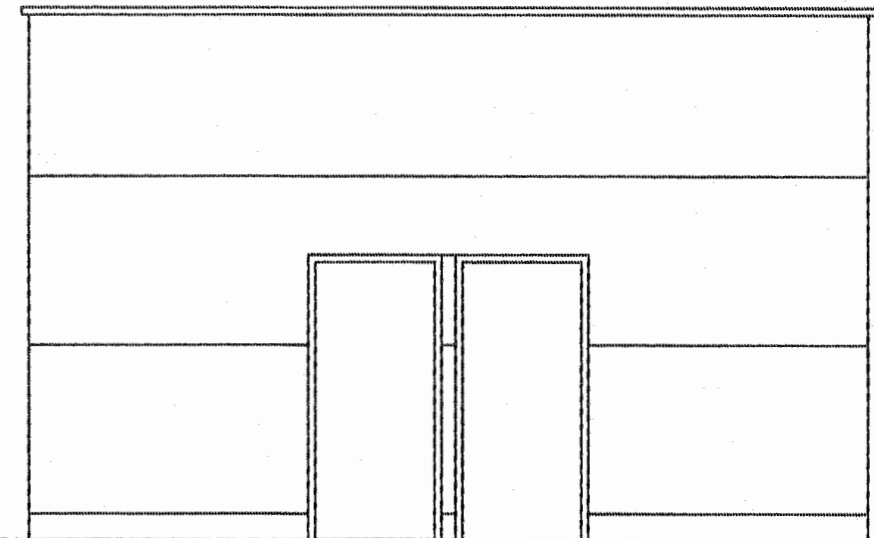


PROJET

VUE EN PLAN

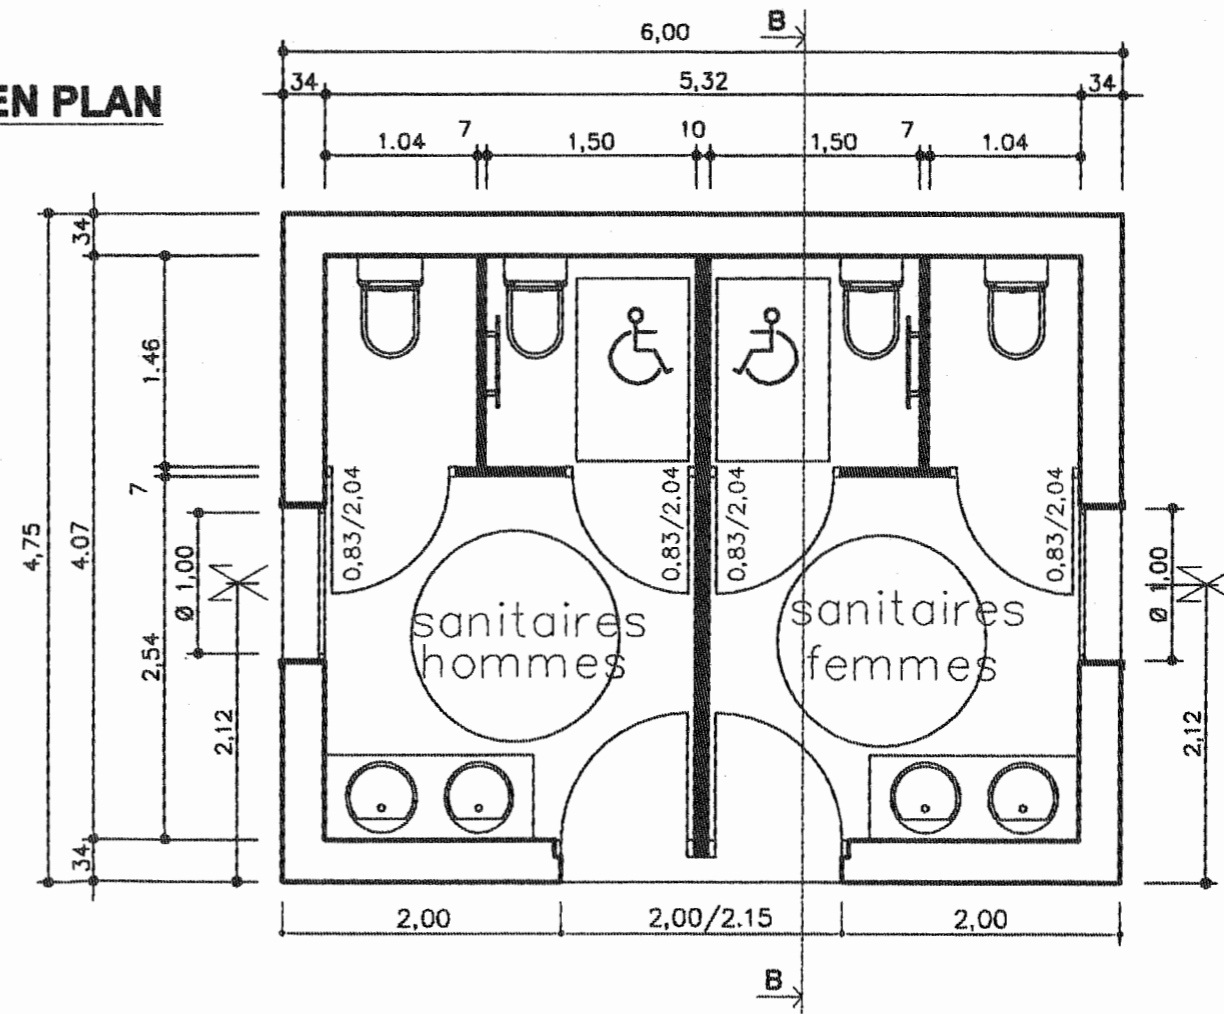

FAÇADE NORD

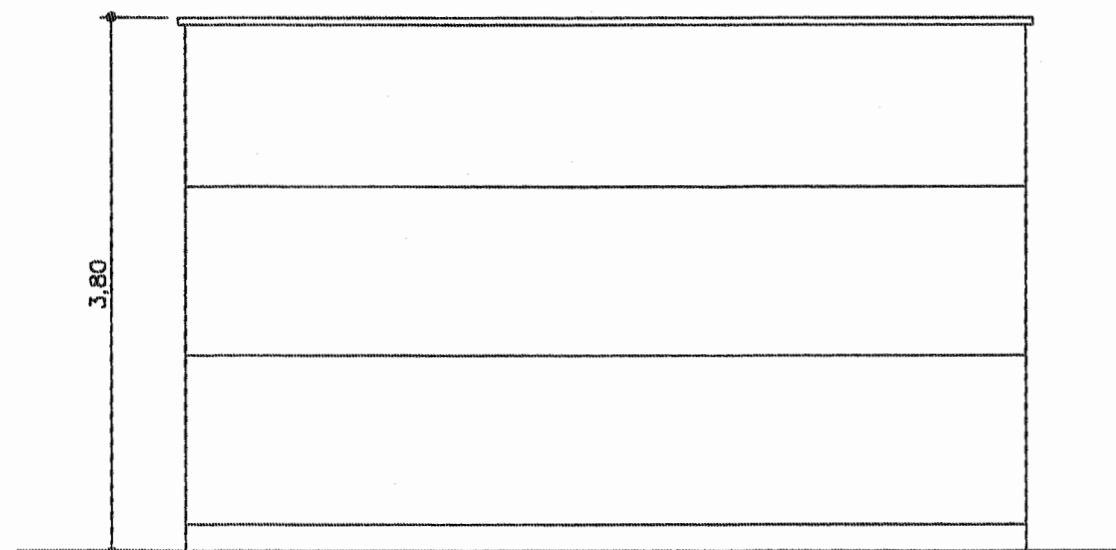

Plans réduits


Cotation : m et cm

DG 9

BACCALAUREAT PROFESSIONNEL TECHNICIEN DU BATIMENT ETUDES et ECONOMIE	REHABILITATION DE LA PISCINE COMMUNAUTAIRE DE SAINT JUERY	
	EPREUVE E1 : EPREUVE SCIENTIFIQUE ET TECHNIQUE	Session 2007
	EPREUVE E2 : PREPARATION D'UNE OFFRE EPREUVE E3 : PRODUCTION ET COMMUNICATION	

VUE EN PLAN DE LA DOUCHE

PROJET

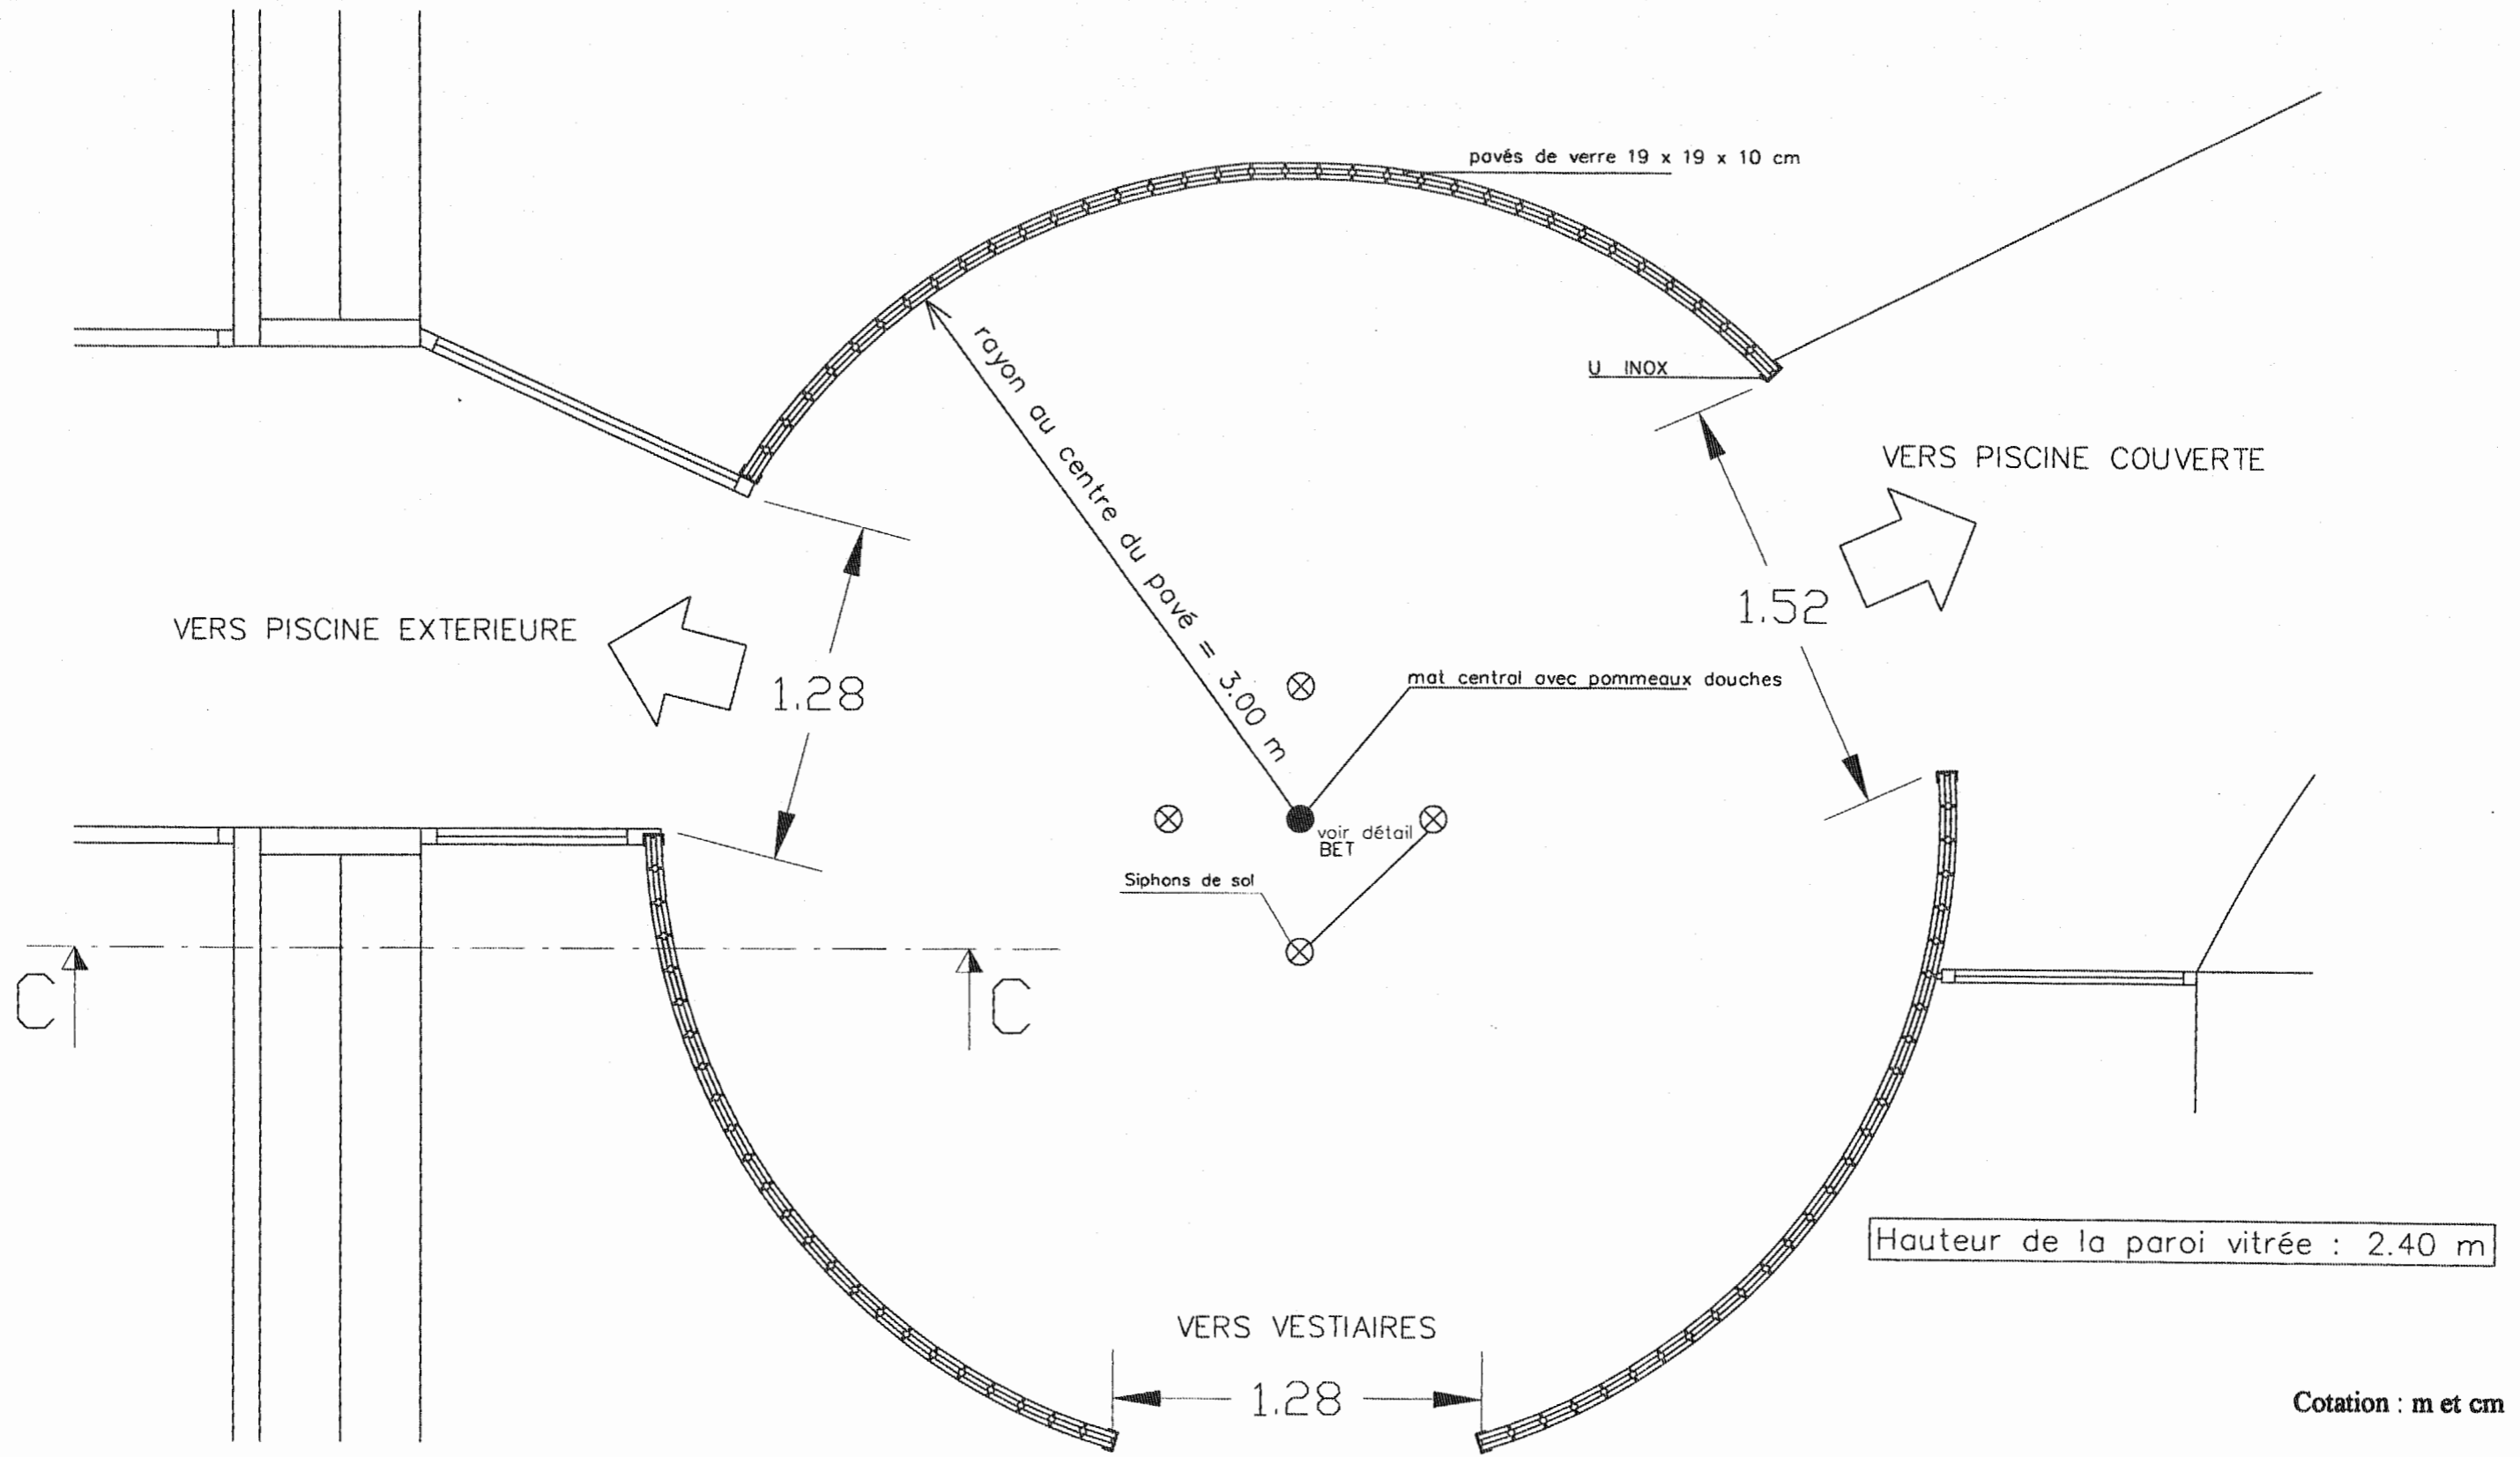

Plan réduit



Cotation : m et cm

DG 10


BACCALAUREAT PROFESSIONNEL TECHNICIEN DU BATIMENT ETUDES et ECONOMIE	REHABILITATION DE LA PISCINE COMMUNAUTAIRE DE SAINT JUERY	
	EPREUVE E1 : EPREUVE SCIENTIFIQUE ET TECHNIQUE	Session 2007
	EPREUVE E2 : PREPARATION D'UNE OFFRE EPREUVE E3 : PRODUCTION ET COMMUNICATION	

VUE EN PLAN DU BASSIN D'ETE
Echelle 1/100

PROJET

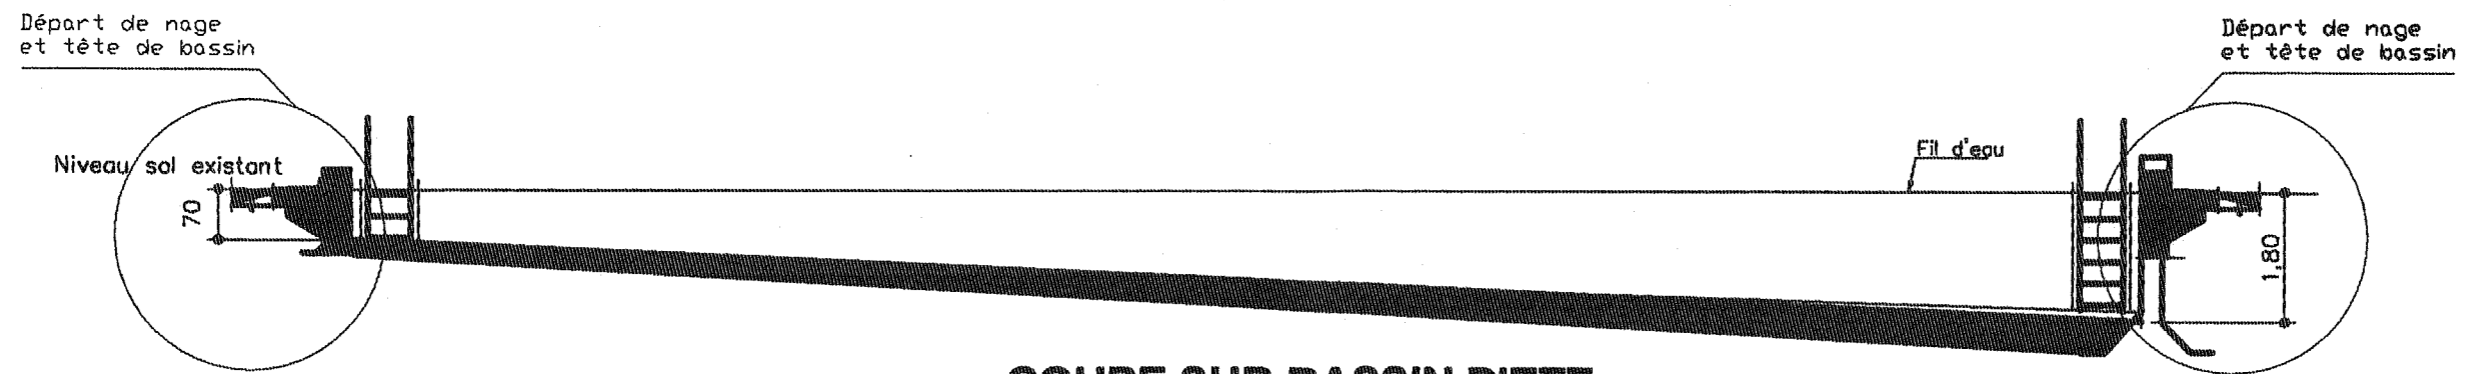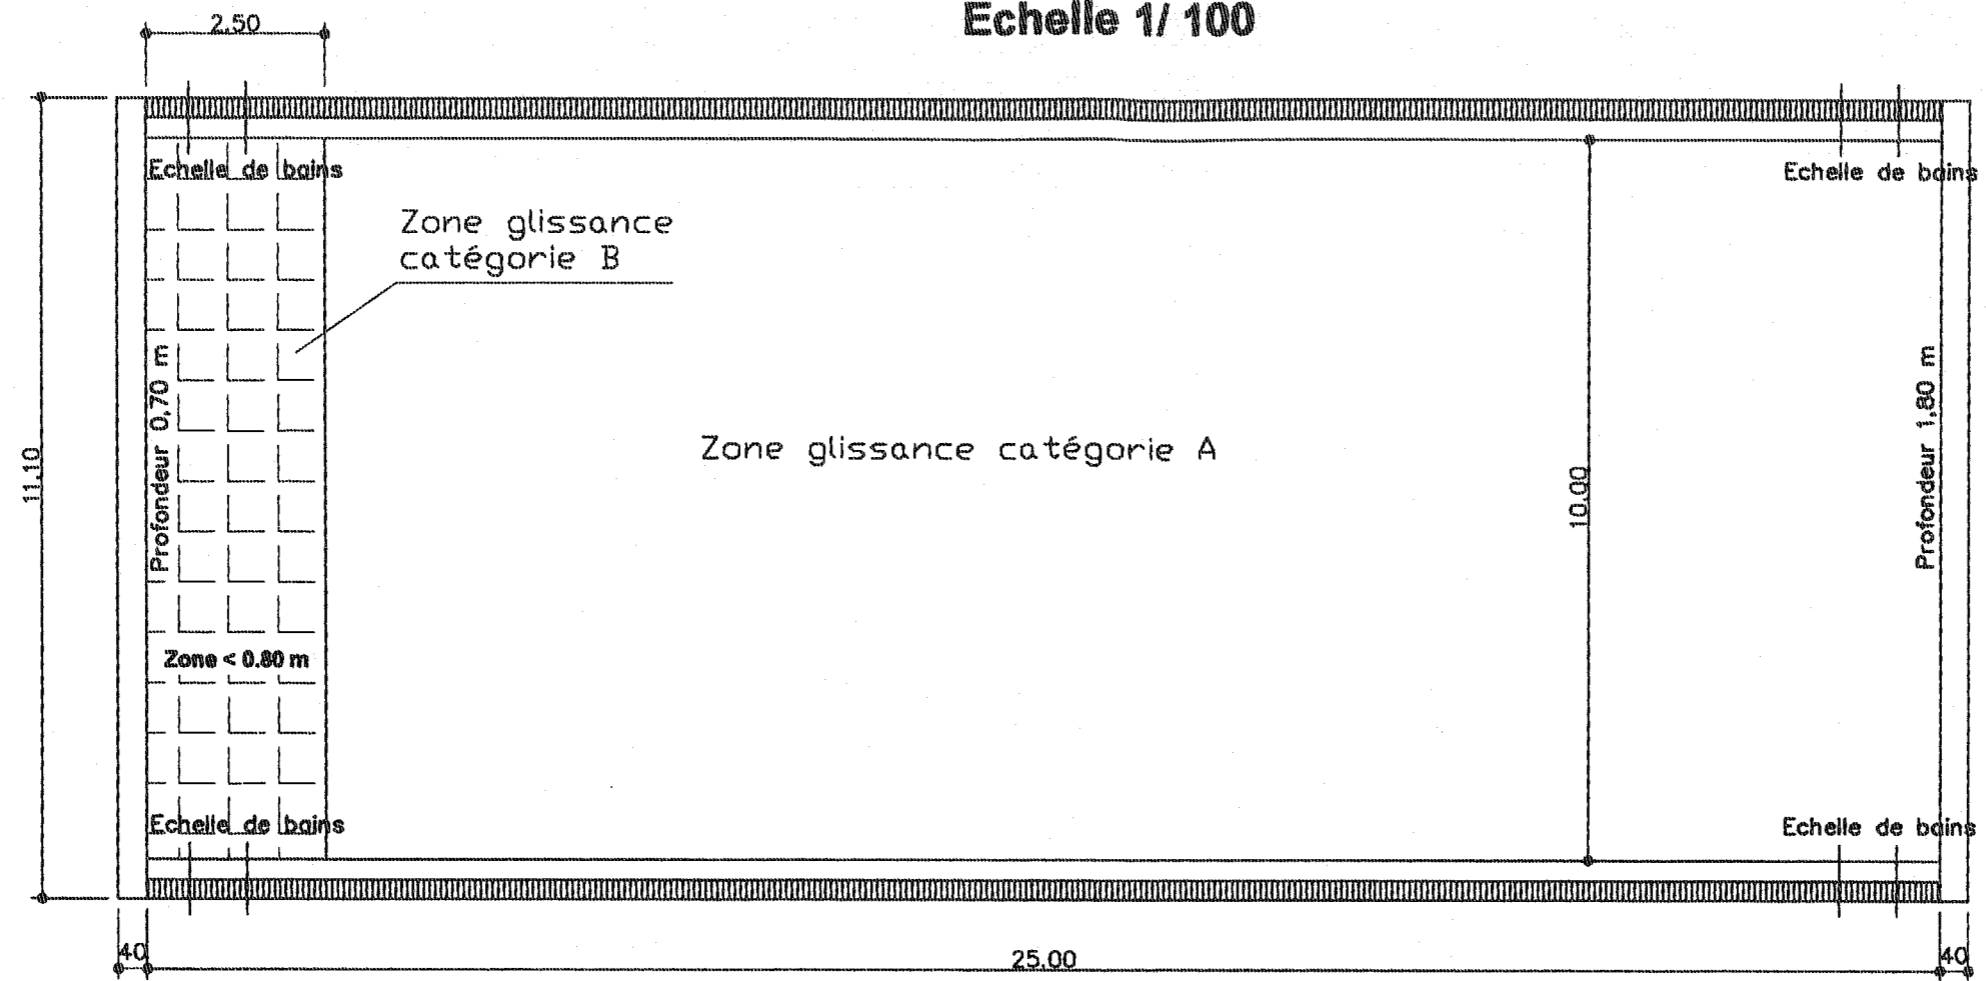

COUPE SUR BASSIN D'ETE
Echelle 1/100

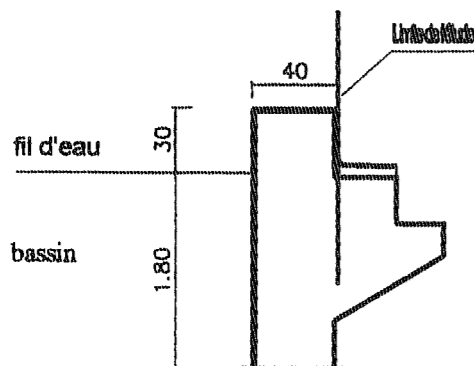

Détail du départ de nage et tête de bassin


Cotation : m et cm

DG 11

BACCALAUREAT PROFESSIONNEL TECHNICIEN DU BATIMENT ETUDES et ECONOMIE	REHABILITATION DE LA PISCINE COMMUNAUTAIRE DE SAINT JUERY	
	EPREUVE E1 : EPREUVE SCIENTIFIQUE ET TECHNIQUE	Session 2007
	EPREUVE E2 : PREPARATION D'UNE OFFRE EPREUVE E3 : PRODUCTION ET COMMUNICATION	

Perspective Bassin d'été

PROJET

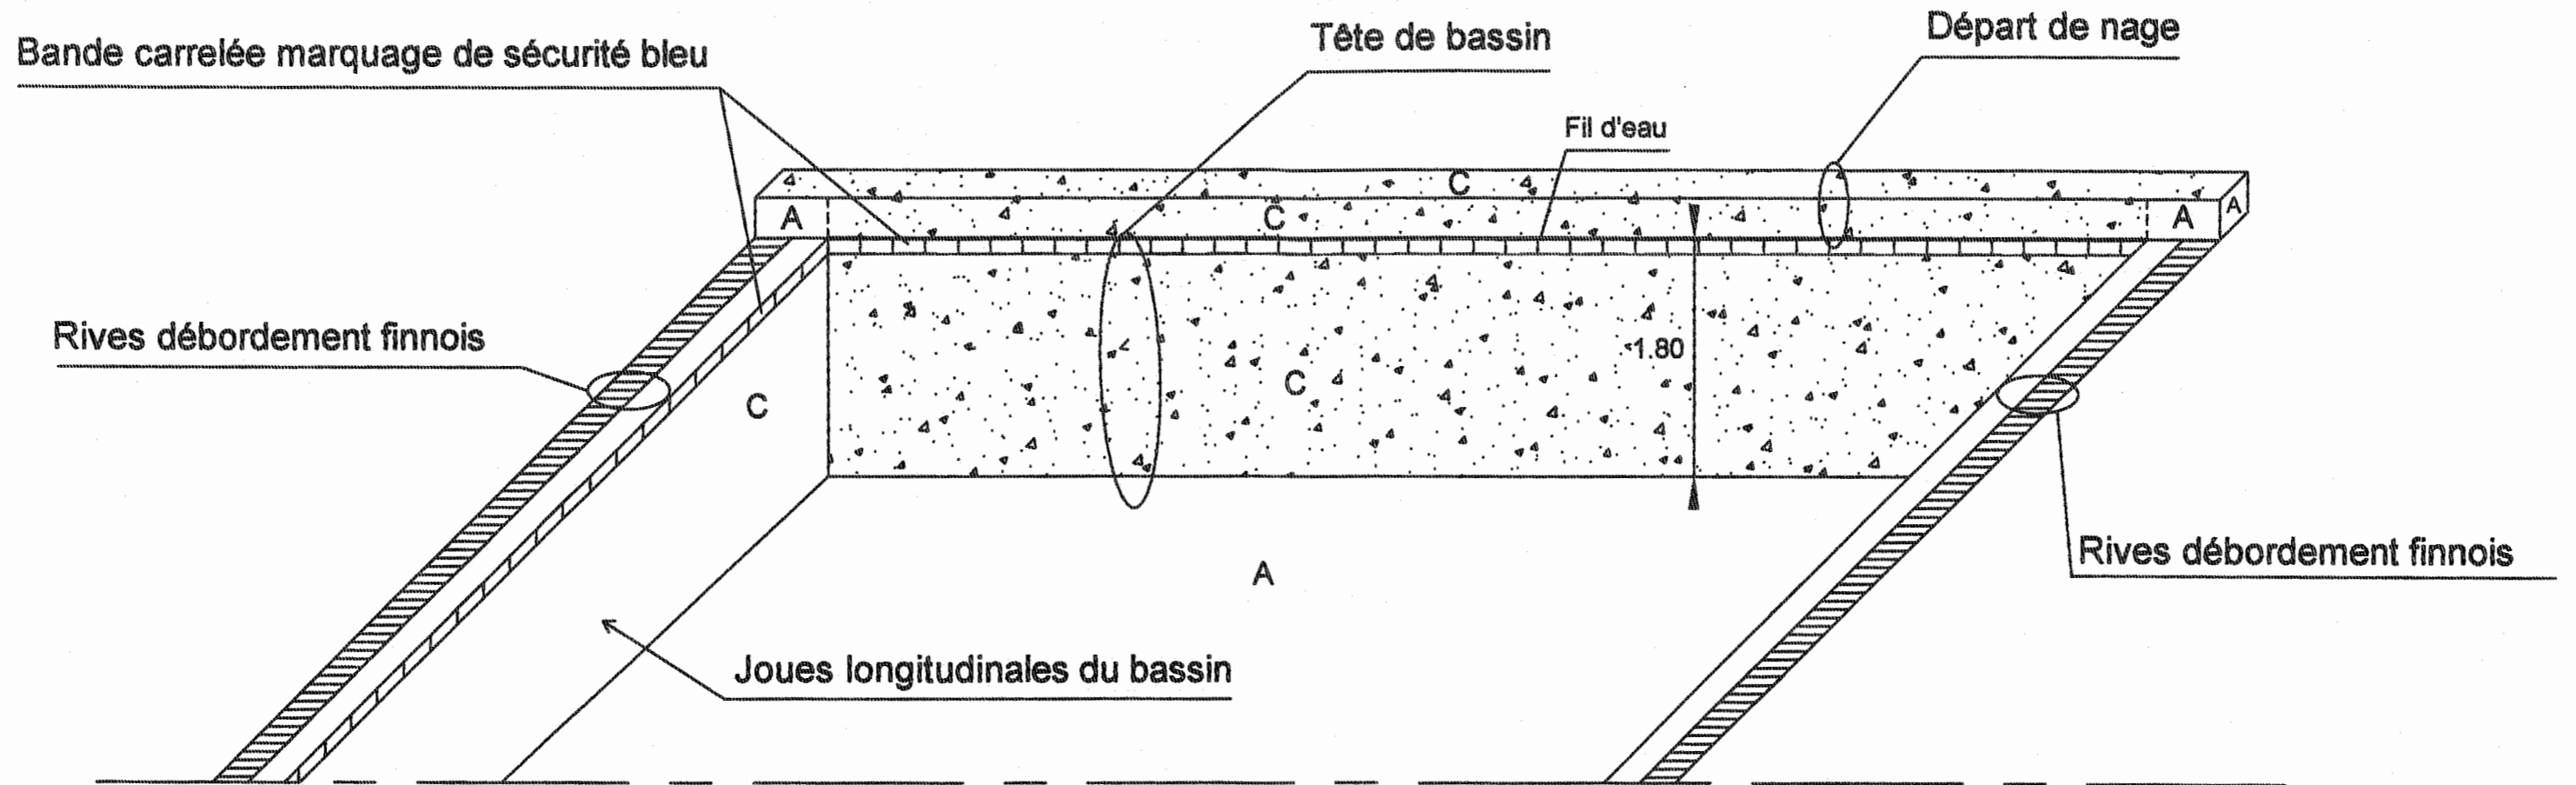

Localisation des différents types de glissance A et C

Cotation en mètres

DG 12

BACCALAUREAT PROFESSIONNEL TECHNICIEN DU BATIMENT ETUDES et ECONOMIE	REHABILITATION DE LA PISCINE COMMUNAUTAIRE DE SAINT JUERY	
	EPREUVE E1 : EPREUVE SCIENTIFIQUE ET TECHNIQUE	Session 2007
	EPREUVE E2 : PREPARATION D'UNE OFFRE EPREUVE E3 : PRODUCTION ET COMMUNICATION	