


SUJET NATIONAL

DOSSIER TECHNIQUE E.1- A.1 & B.1

BREVET PROFESSIONNEL

CHARPENTIER

SESSION 2007

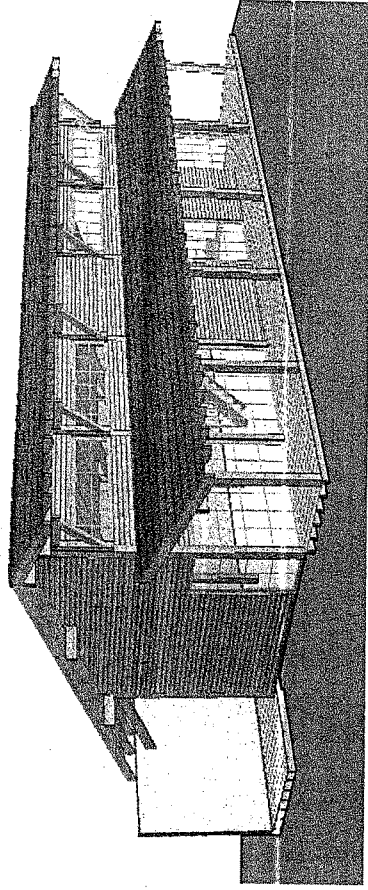

CONTENU

Page 1 / 9	Page de garde
Page 2 / 9	Plan de masse
Page 3 / 9	Façades Est et Ouest
Page 4 / 9	Façades Nord et Sud
Page 5 / 9	Plan du rez de chaussée
Page 6 / 9	Plan du rez de chaussée avec position des coupes
Page 7 / 9	Plan de l'étage
Page 8 / 9	Coupe A-A
Page 9 / 9	Coupe B-B

CONSIGNES

Ce dossier technique est **COMMUN** aux épreuves E.1 – A.1 & B.1

Il doit comporter le numéro du candidat pour être redistribué lors de la seconde épreuve par les surveillants.

EPREUVE E 1 :

ETUDE TECHNIQUE ET SCIENTIFIQUE D'UN OUVRAGE




SOUS EPREUVES A.1 & B.1:

RECHERCHE DE SOLUTIONS TECHNOLOGIQUES



REALISATION DES PLANS D'EXECUTION

N° du CANDIDAT :
.....

SESSION 2007	BREVET PROFESSIONNEL DE CHARPENTIER
SUJET NATIONAL	<i>Epreuve E1 : Etude technique et scientifique d'un ouvrage</i>
Sous- Epreuves : A1&B1	Plans d'architecte
Coeff. 2	Durée
	Page 1 / 9
DOSSIER TECHNIQUE	

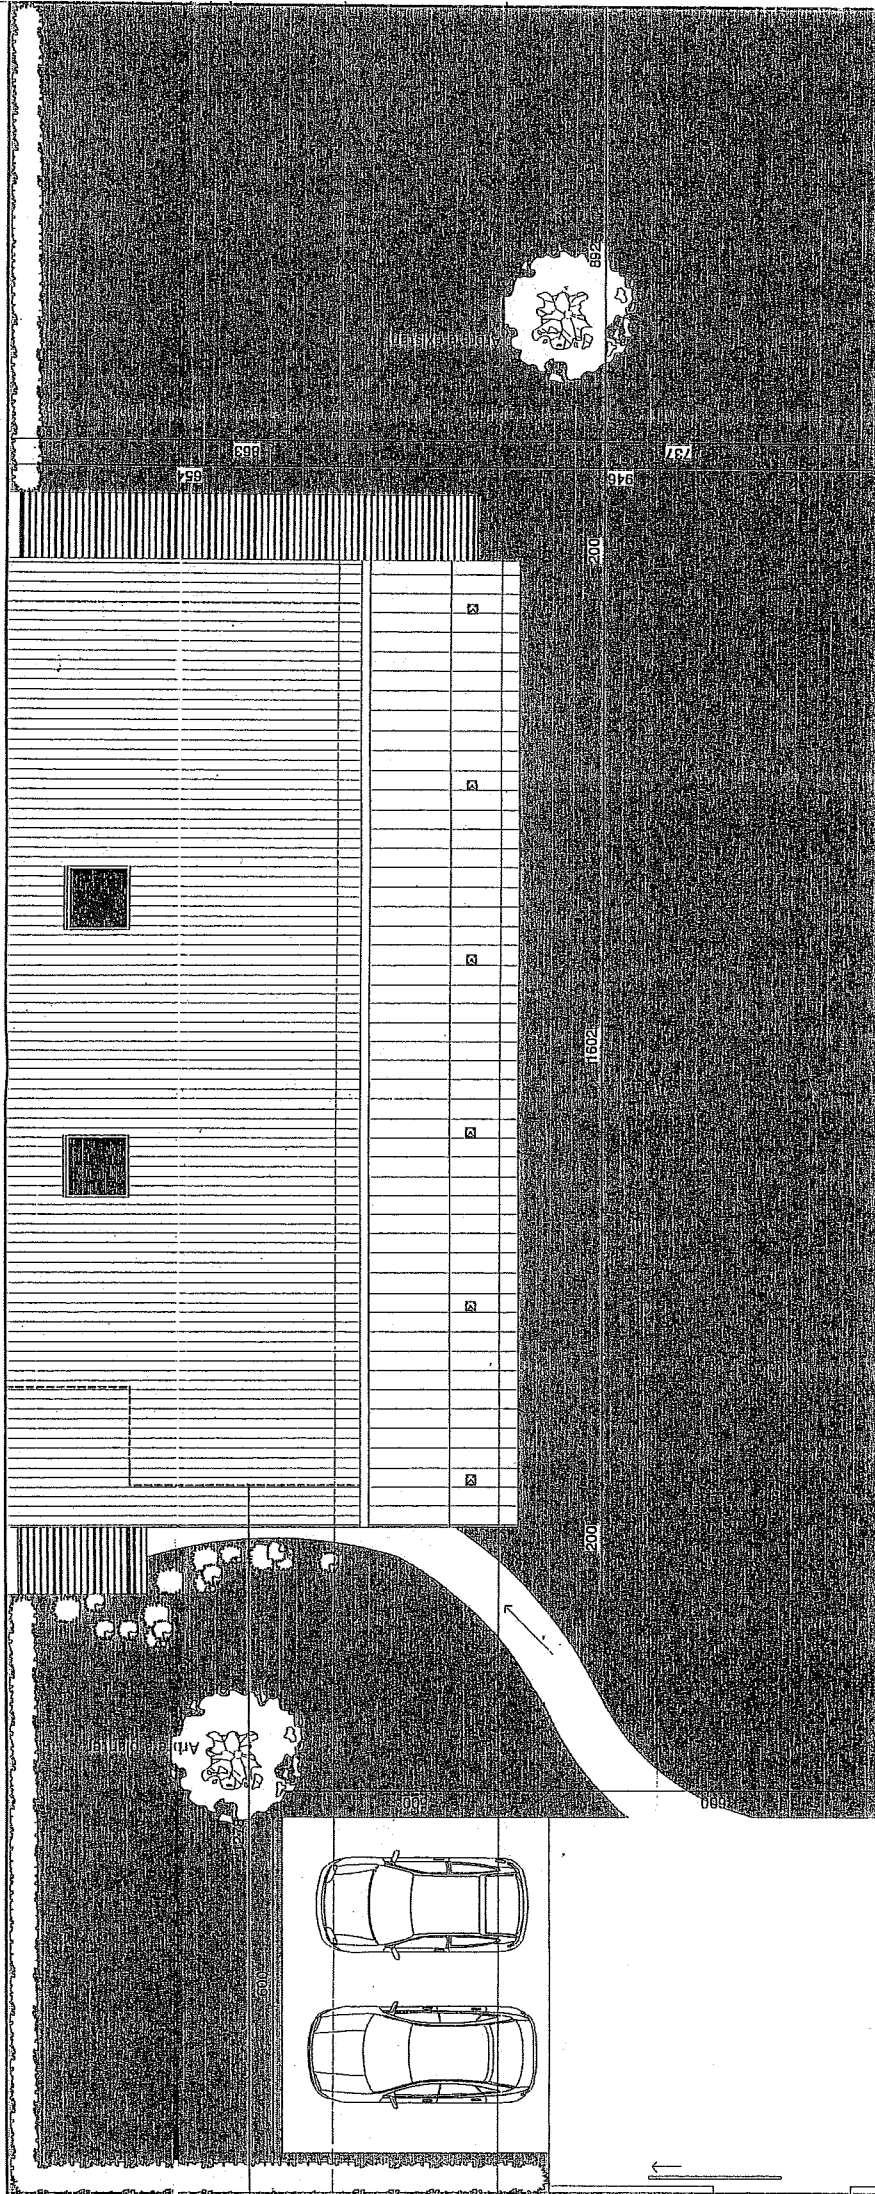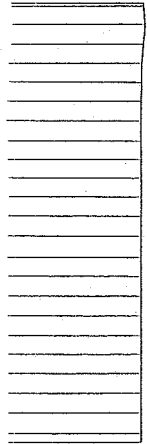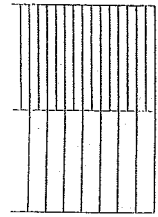


SESSION 2007	BREVET PROFESSIONNEL DE CHARPENTIER	Page	2/9
Sujet National	MINISTERE DE L'EDUCATION NATIONALE		
Epreuves A1 et B1	DOSSIER TECHNIQUE		

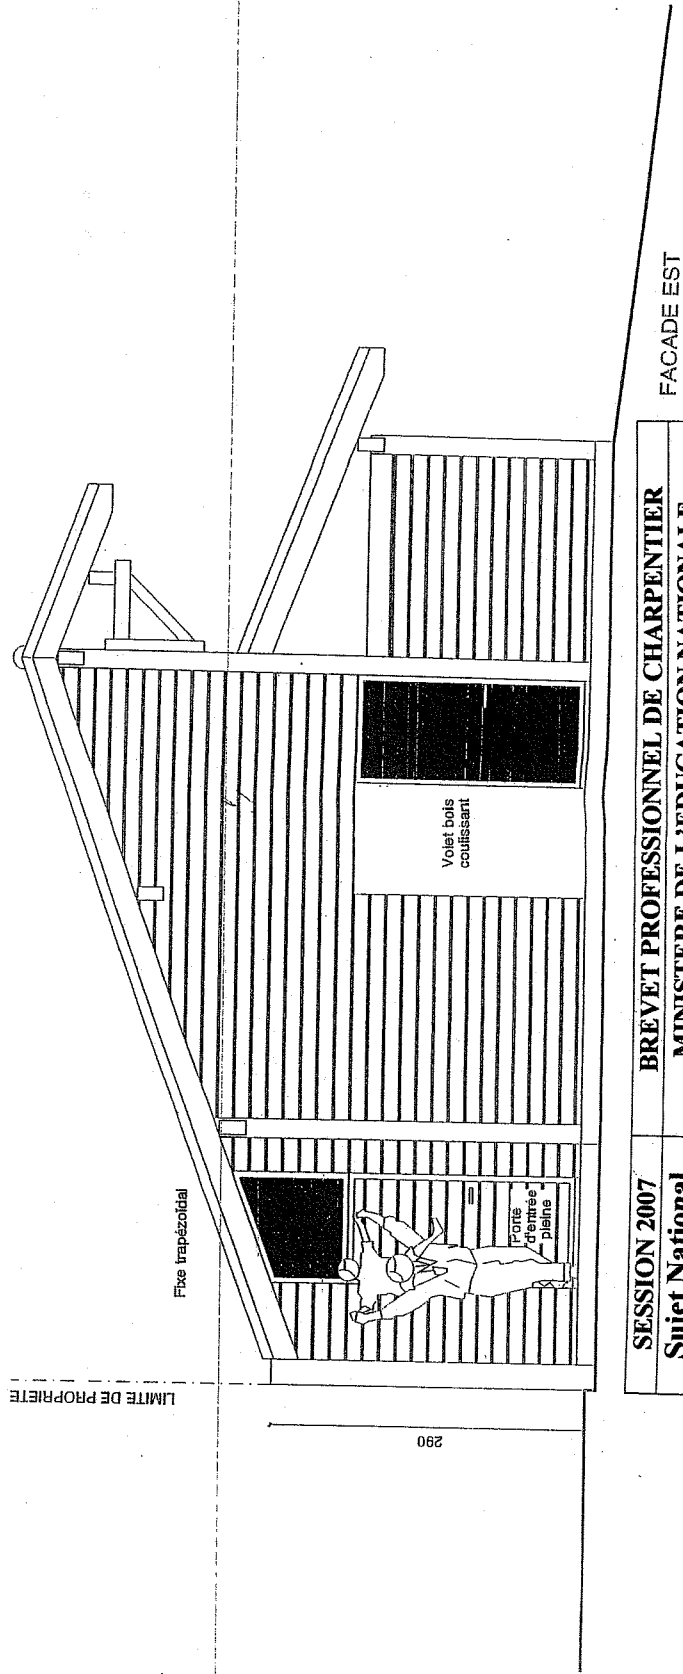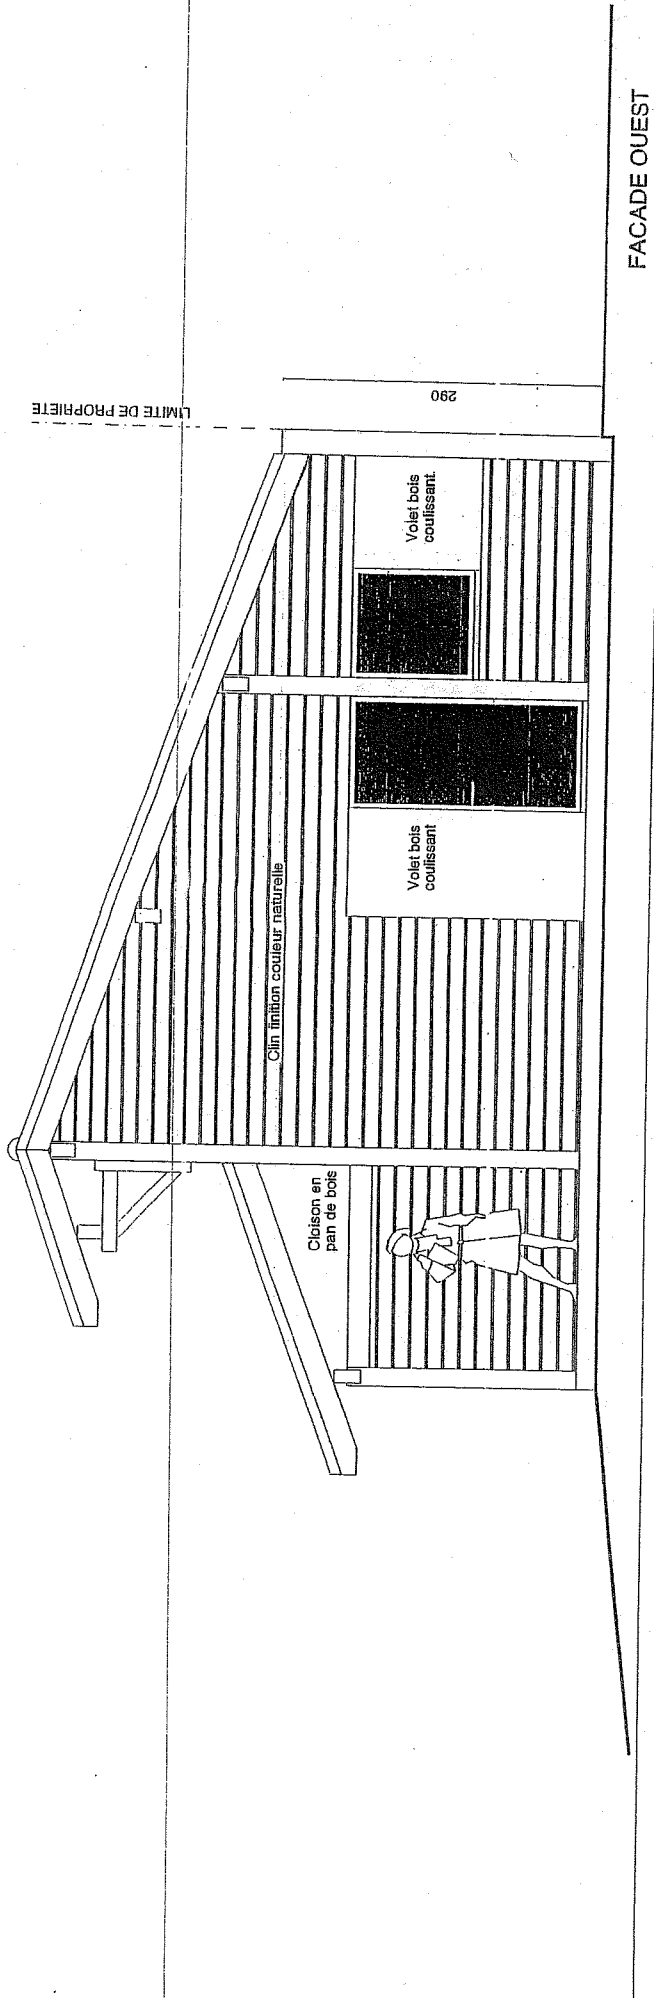


SESSION 2007	BREVET PROFESSIONNEL DE CHARPENTIER	
Sujet National	MINISTERE DE L'EDUCATION NATIONALE	
Epreuves A1 et B1	Page	3/9

FACADE SUD

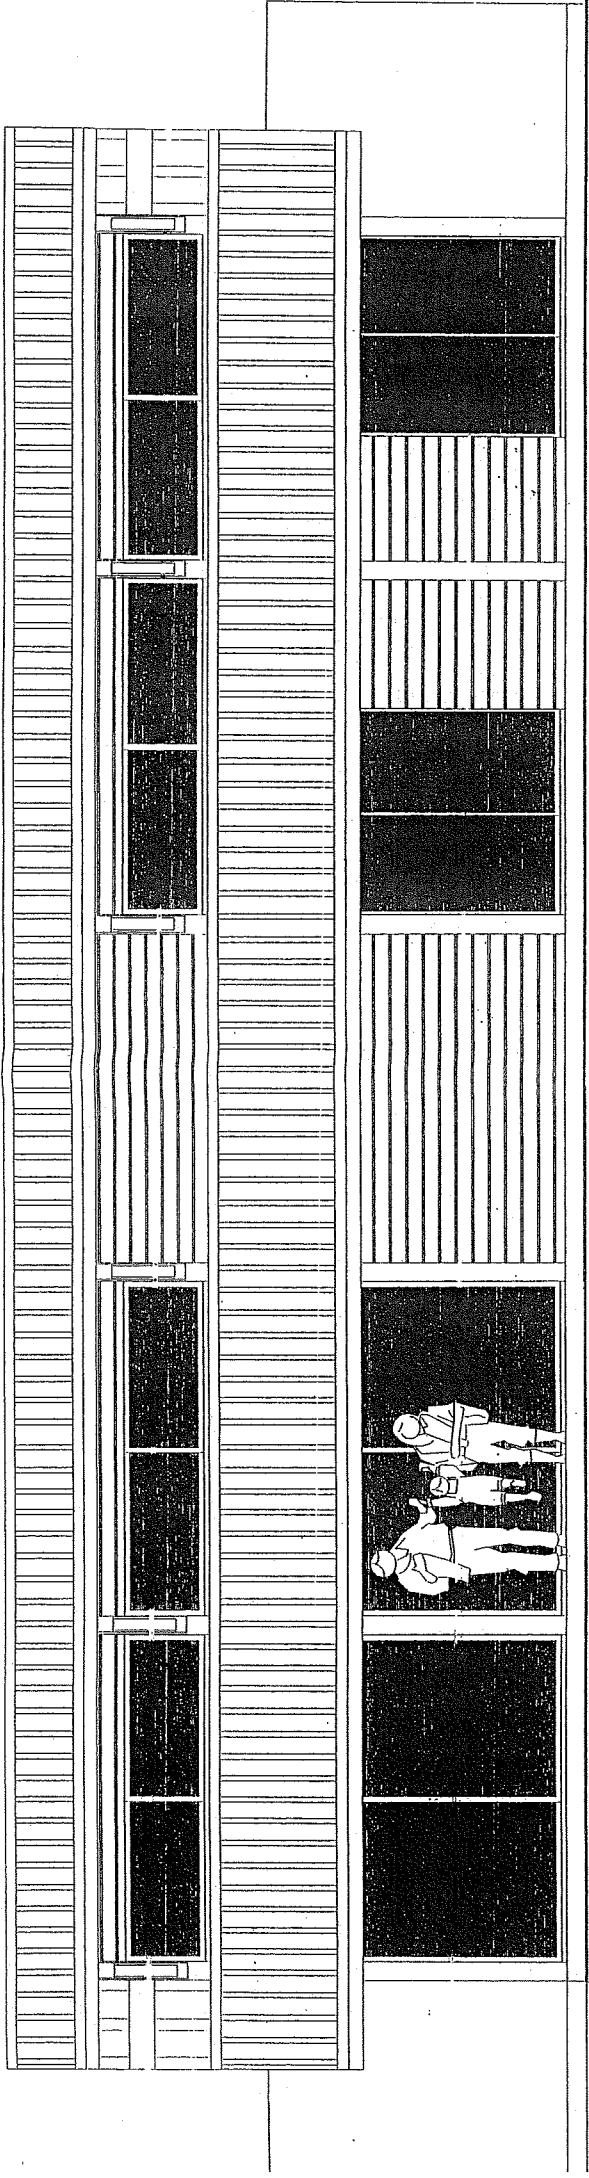


Mur mitoyen maçonné

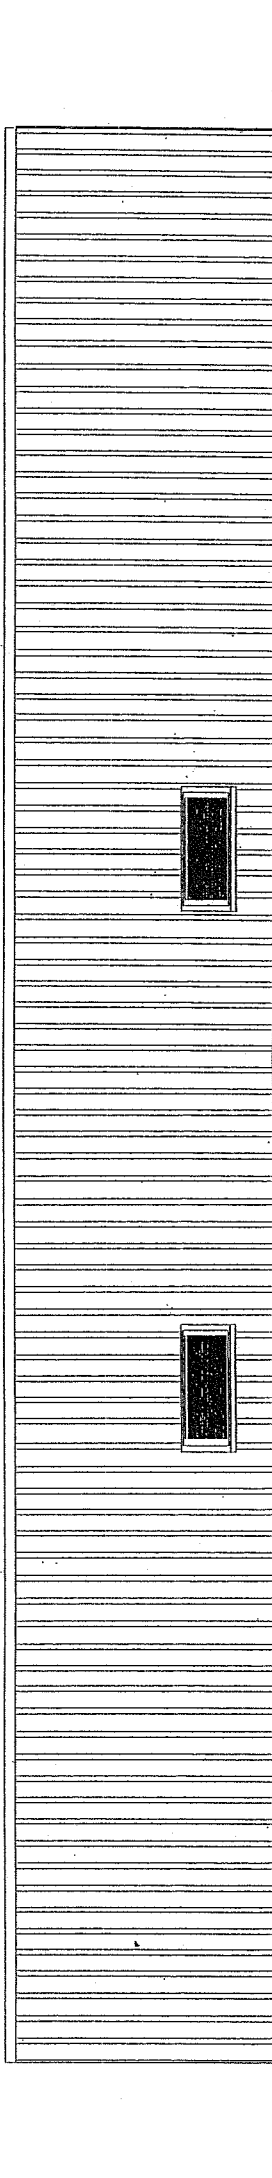


290

SESSION 2007	BREVET PROFESSIONNEL DE CHARPENTIER
Sujet National	MINISTERE DE L'EDUCATION NATIONALE
Epreuves A1 et B1	DOSSIER TECHNIQUE
	Page 4/9

LIMITÉ DE PROPRIÉTÉ



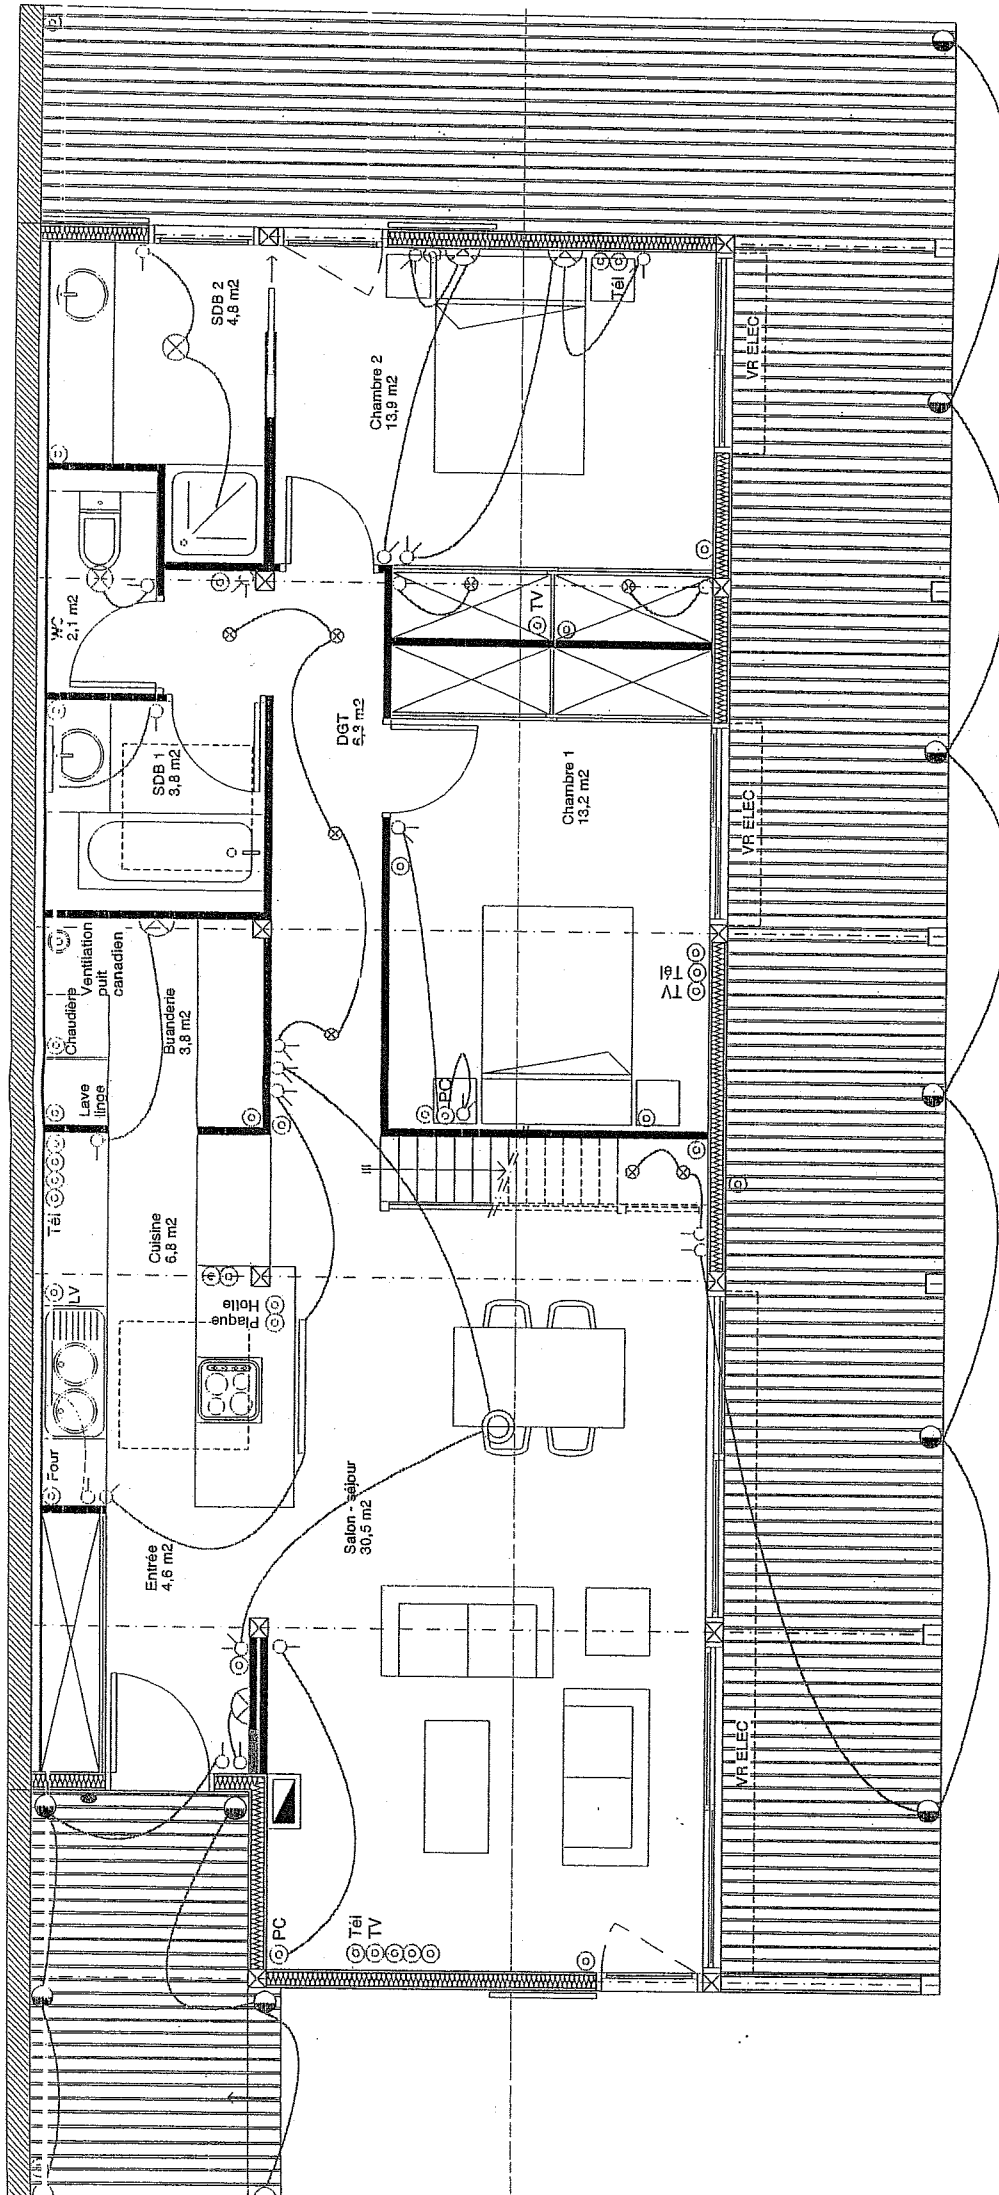


- SUSPENSION
- ⊗ PLAFONNIER
- △ APPLIQUE
- FLUO
- SUSPENSION
- ⊗ TBT
- SPOT EN SOL
- Téi ⊙ PRISE TELEPHONE
- TV ⊙ PRISE TELEVISION
- PC ⊙ PRISE COMMANDEE
- ⊙ PRISE 16 A-T
- SIMPLE ALLUMAGE
- ⚡ VA ET VIENT
- SONNETTE

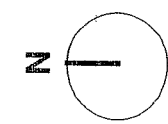

Rez de chaussée
Echelle : 1 / 50


SESSION 2007	BREVET PROFESSIONNEL DE CHARPENTIER
Sujet National	MINISTRE DE L'EDUCATION NATIONALE
Epreuves A1 et B1	DOSSIER TECHNIQUE
	Page 5/9

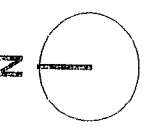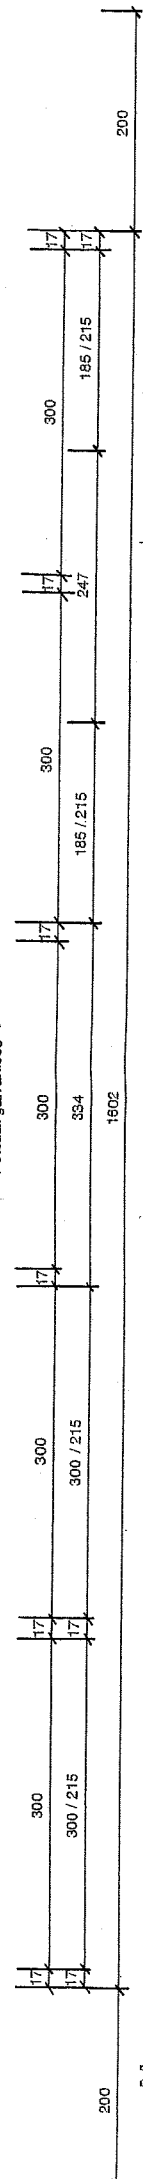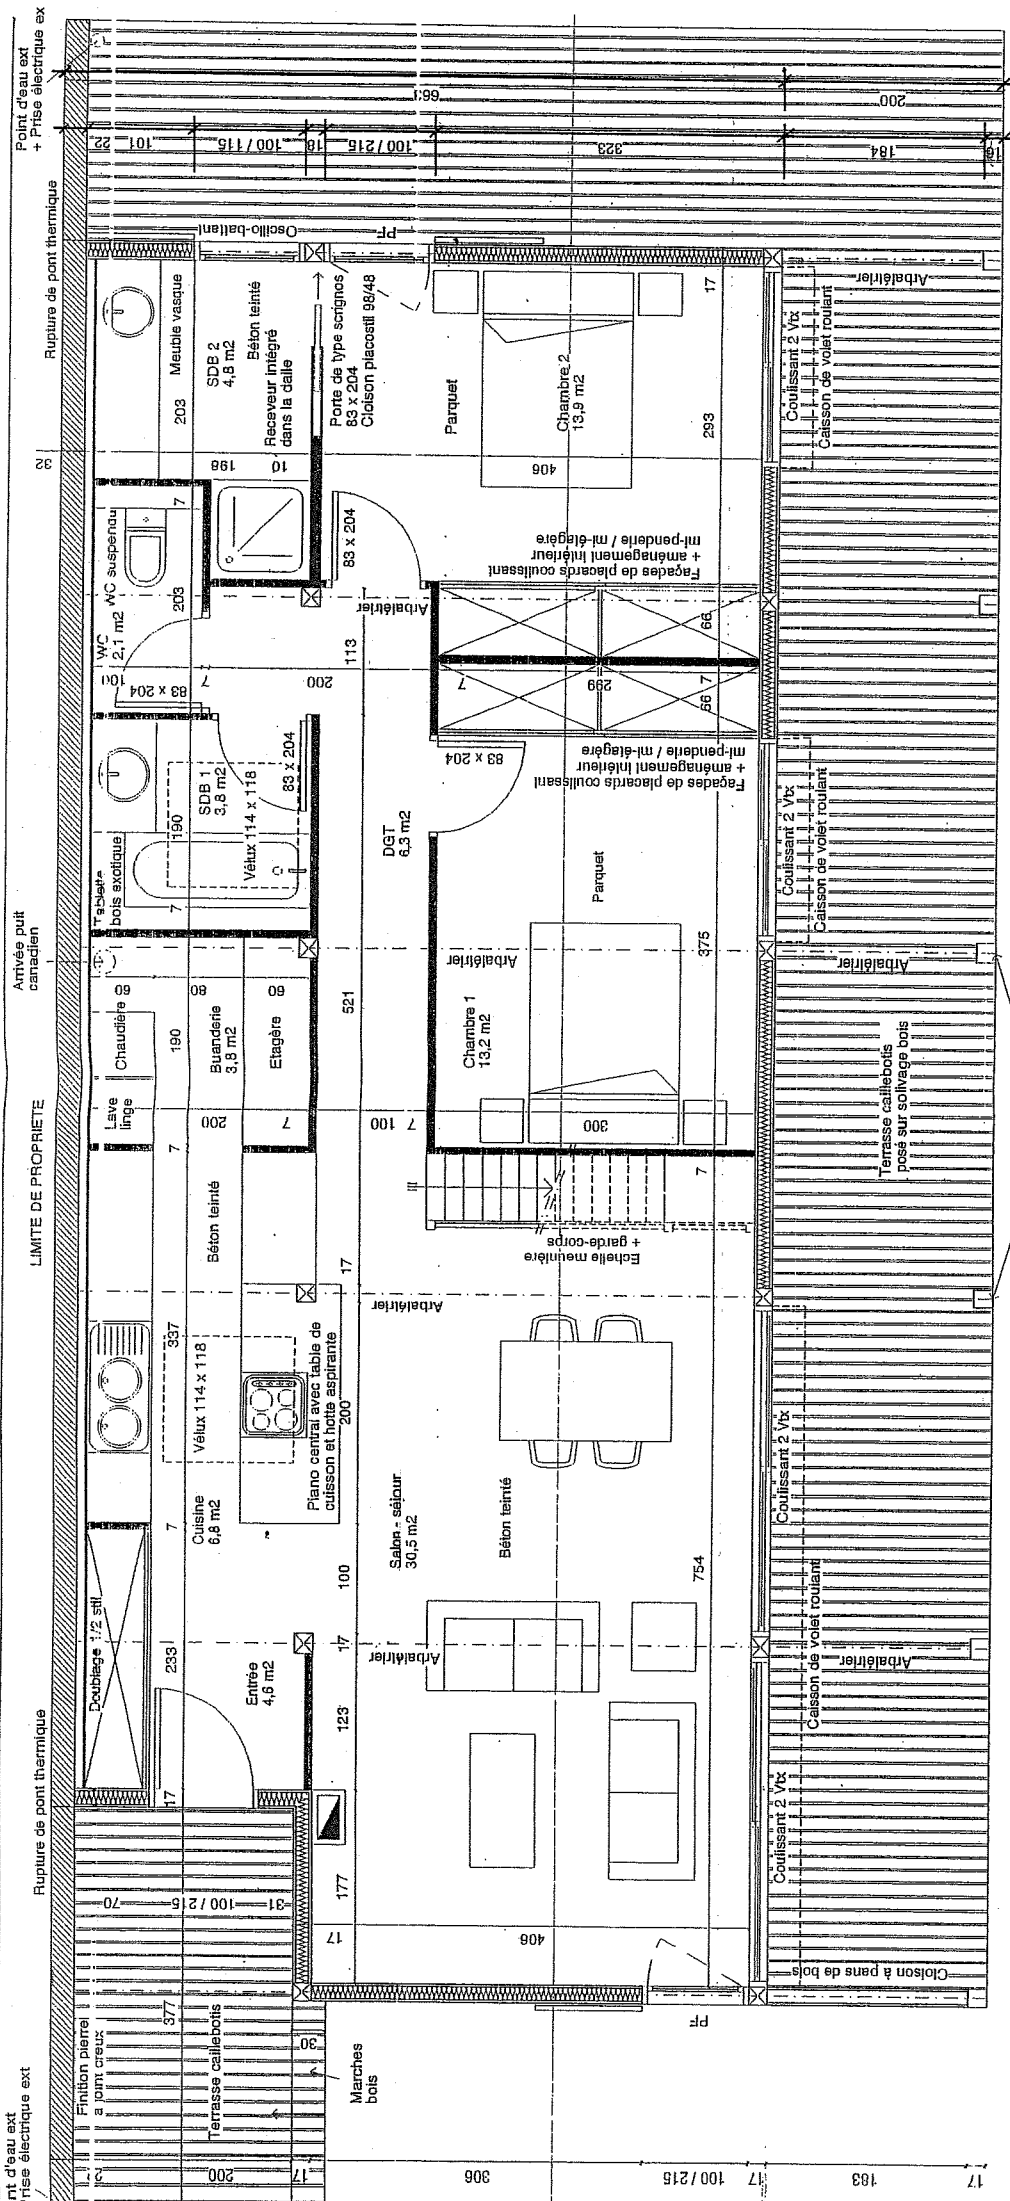



ISOLATION
 - Plancher de laine minérale : oursis de cellulose, laine de bois, plumes, liège
 - Cloisons et portes : meilleure isolation acoustique (chambres, toilettes, SDB)
CHAUFFAGE
 - Cheminée
 - Chauffage au sol (fluide caloporteur) voir chaudière gaz à condensation + chauffe eau solaire
 VMC
 - Prévoir puits canadien.

Rez de chaussée
 Echelle : 1 / 50


SESSION 2007	BREVET PROFESSIONNEL DE CHARPENTIER
Sujet National	MINISTÈRE DE L'ÉDUCATION NATIONALE
Epreuves A1 et B1	DOSSIER TECHNIQUE
	Page 6/9

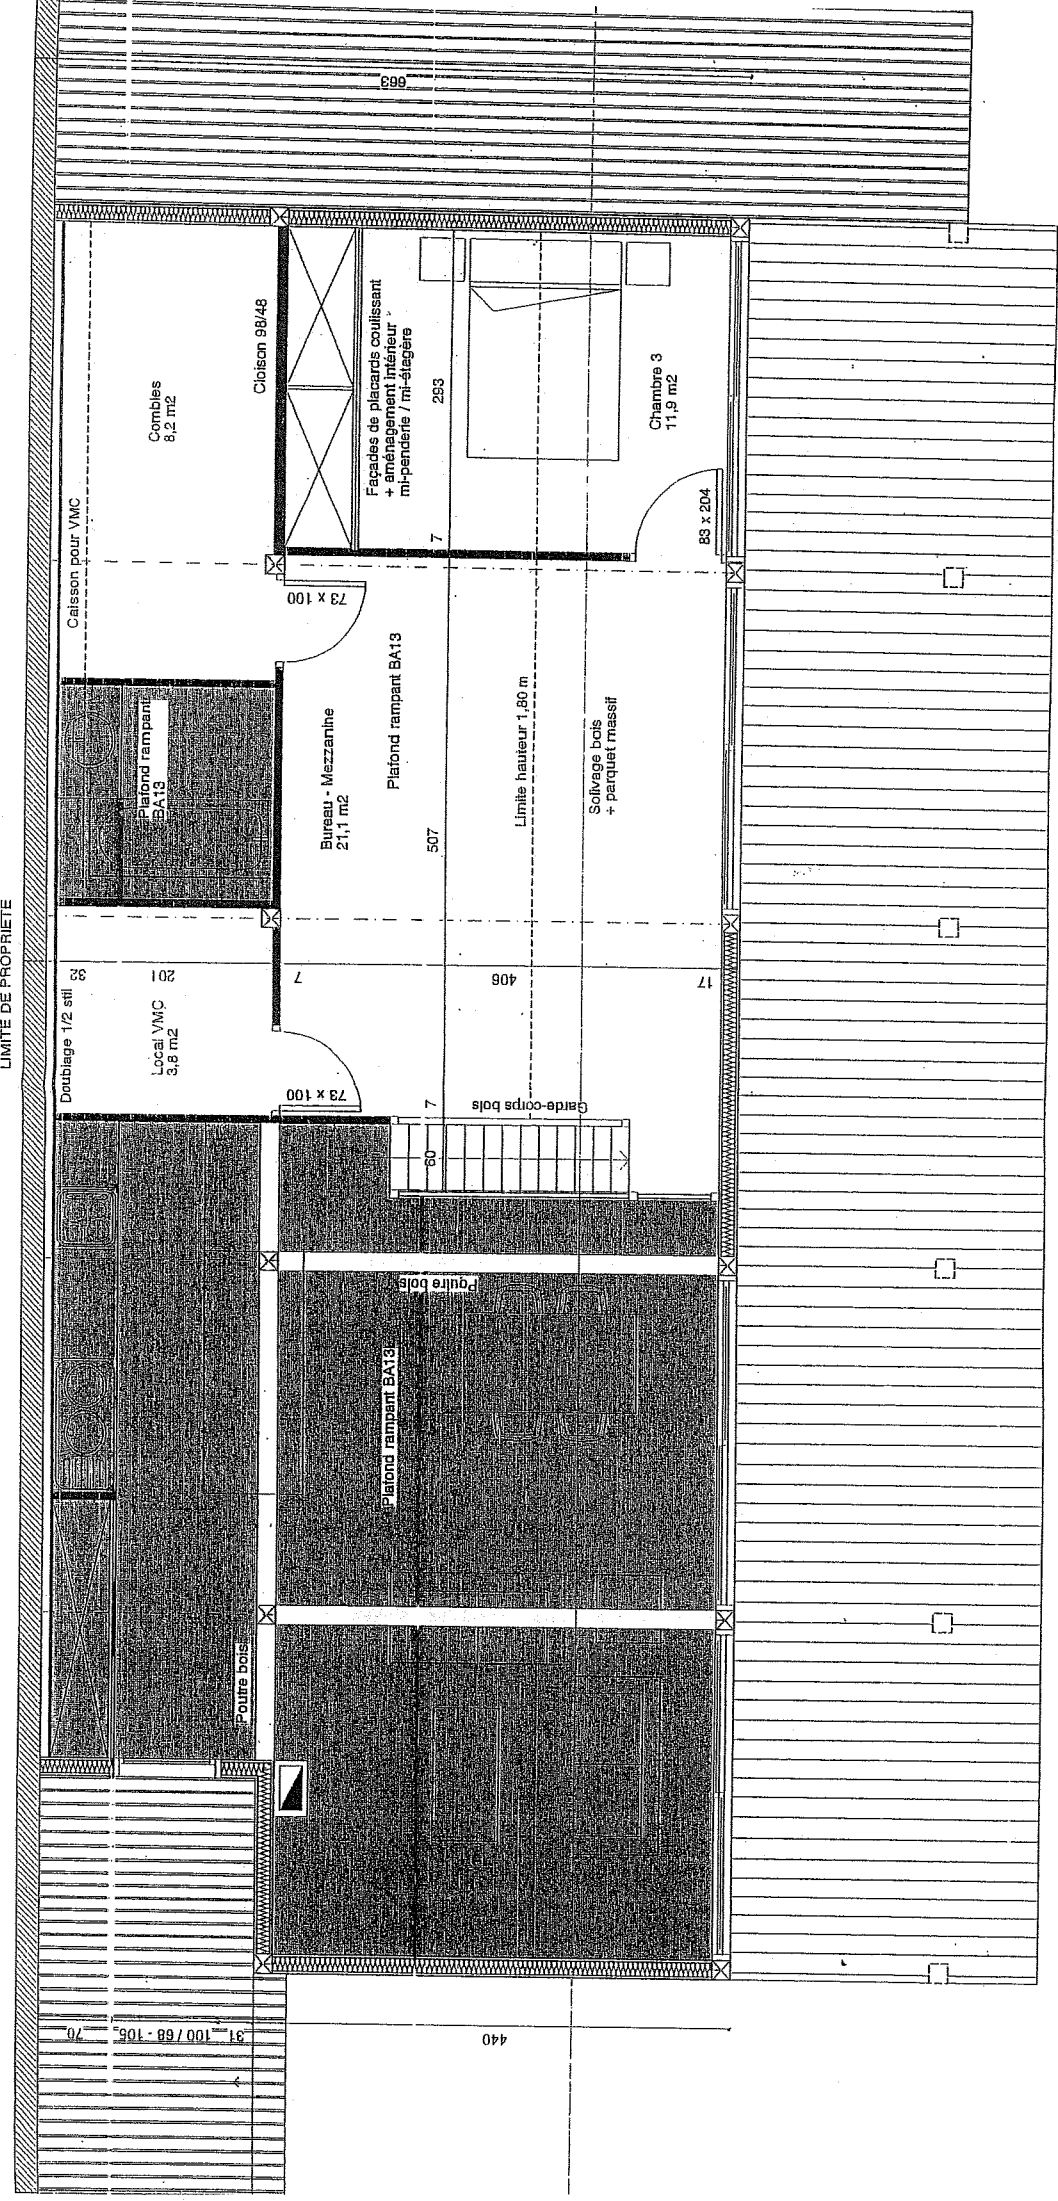

R + 1
Echelle : 1 / 50

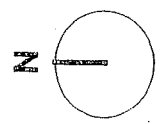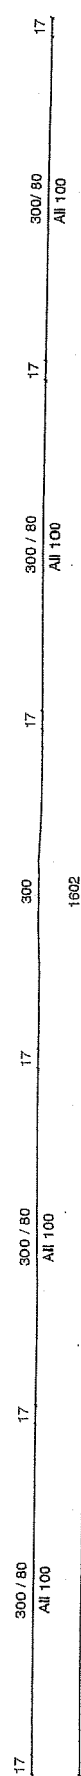


SESSION 2007	BREVET PROFESSIONNEL DE CHARPENTIER
Sujet National	MINISTERE DE L'EDUCATION NATIONALE
Epreuves A1 et B1	DOSSIER TECHNIQUE
	Page 7/9

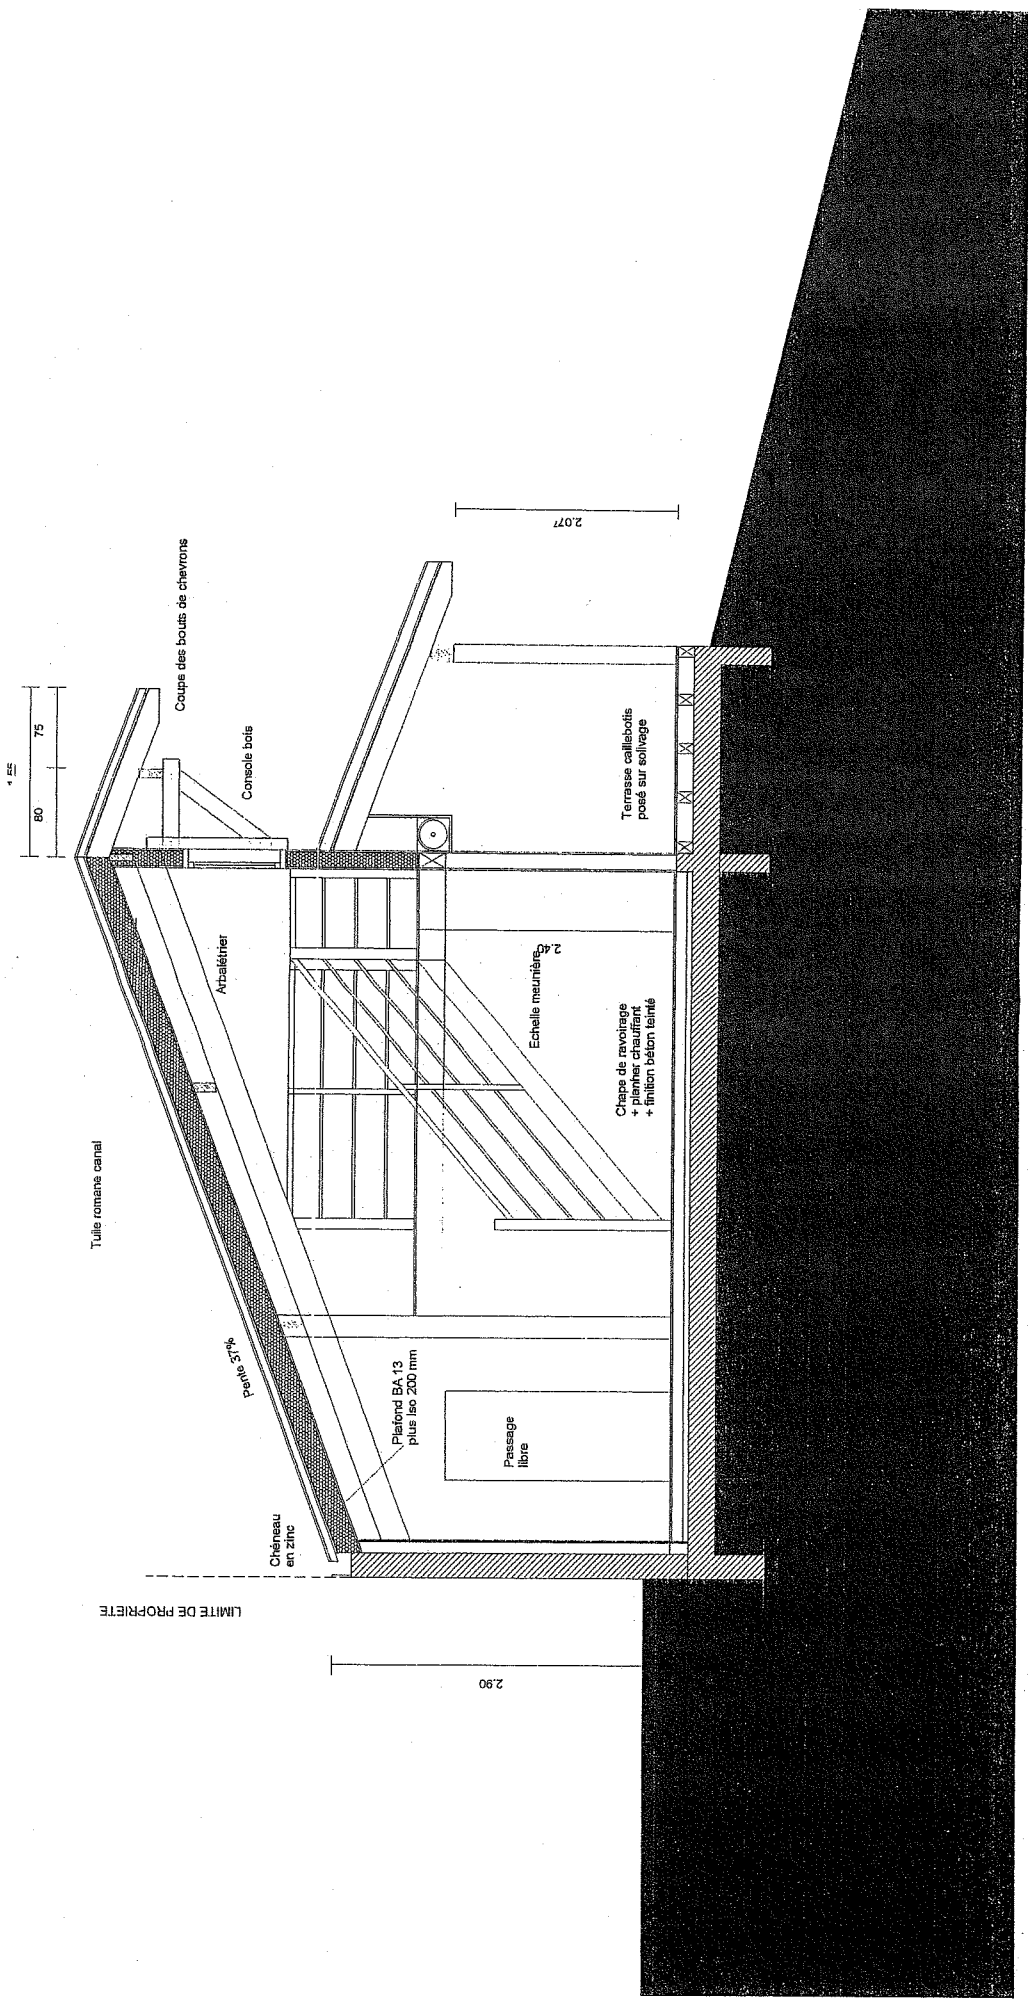

COUPE A - A
Echelle 1/50

SESSION 2007	BREVET PROFESSIONNEL DE CHARPENTIER
Sujet National	MINISTÈRE DE L'ÉDUCATION NATIONALE
Epreuves A1 et B1	DOSSIER TECHNIQUE
	Page 8/9

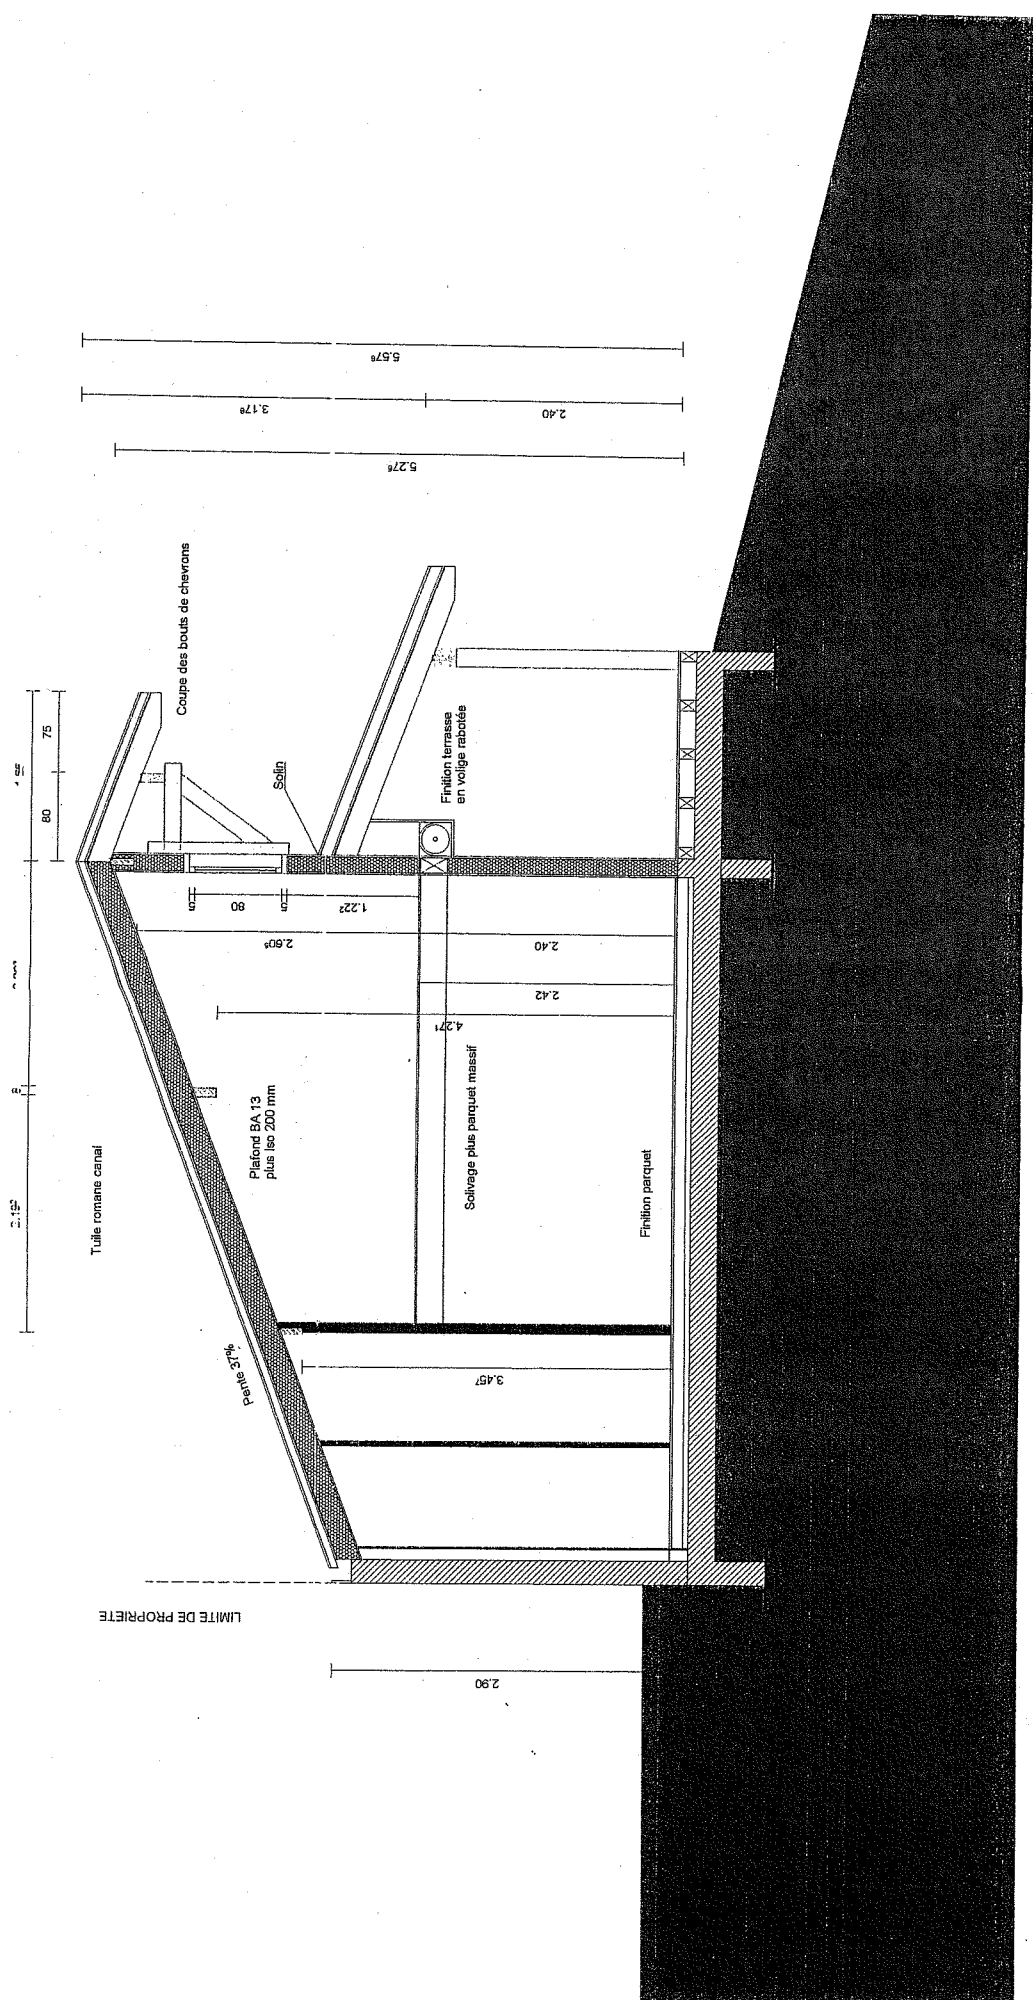

COUPE B-B
Echelle 1/50

SESSION 2007	BREVET PROFESSIONNEL DE CHARPENTIER	Page	9/9
Sujet National	MINISTERE DE L'EDUCATION NATIONALE		
Epreuves AI et BI	DOSSIER TECHNIQUE		