

**SESSION 2007**  
**Brevet d'Étude Professionnel**  
**TECHNIQUE DU TOIT**

**Épreuve EP1: Analyse de travail et technologie**  
**Épreuve EP3 : Analyse d'un dossier – Rédaction d'un M.O.**

---

**DOSSIER TECHNIQUE**

---

**Contenu du dossier**

Page de garde .....	DT 1
Descriptif et vue en perspective .....	DT 2
Vue en plan du sous-sol .....	DT 3
Vue en plan du rez-de-chaussée .....	DT 4
Vue en plan des combles.....	DT 5
Façades .....	DT 6
Coupe AA.....	DT 7
Coupe BB.....	DT 8
Coupe CC.....	DT 9

N° de candidat ou d'anonymat

.....

**Ce document est remis dans sa totalité en fin d'épreuve.**

BEP TECHNIQUE DU TOIT	Session 2007	Dossier technique
EP1 – Analyse de travail et technologie EP3 – Analyse d'un dossier et rédaction d'un mode opératoire		DT 1/9

## EXTRAIT CAHIER DES CLAUSES TECHNIQUES PARTICULIÈRES

### DESRIPTIF DU LOT « COUVERTURE »

- Construction située en région 1 ;
- Couverture en ardoise naturelle d'Espagne 32 x 22 « GALIZA » posée aux crochets inox ;
- Support : liteaux traités 37 x 18 ;
- Voliges traitées : 105 x 18 ;
- Poutres à déterminer suivant DTU en vigueur.

### Recueil d'eau pluviale

Gouttière demi-ronde de 25.

Tuyaux de descente 0,80 sur colliers vissés.

### Rives

Rives latérales débordantes de 5 cm.

Rives à noquets cachés contre murs, raccord par bande à solin et solin.

### Faîtages

Faîtages à ourlets de 33 en bouts de 2,00 m.

### Noues

Noues métalliques en zinc de 0,65 mm (développement de 40).

### Arêtiers


Arêtiers fermés, en ardoises biaises selon inclinaisons.

### Souches


Entourage complet en zinc naturel de 0,65 mm.

### Lucarnes

Couverture ardoise avec bardeli sur rives latérales.

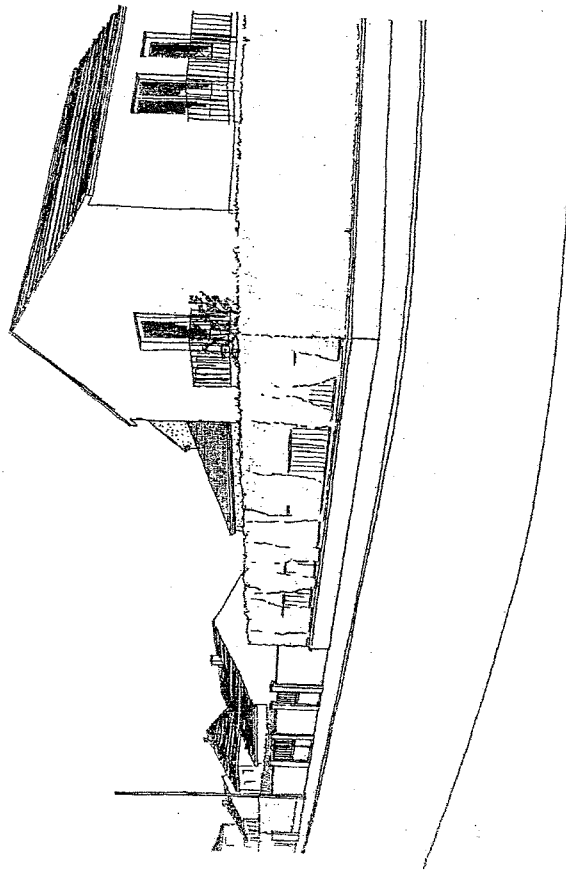


Échelle 1:50

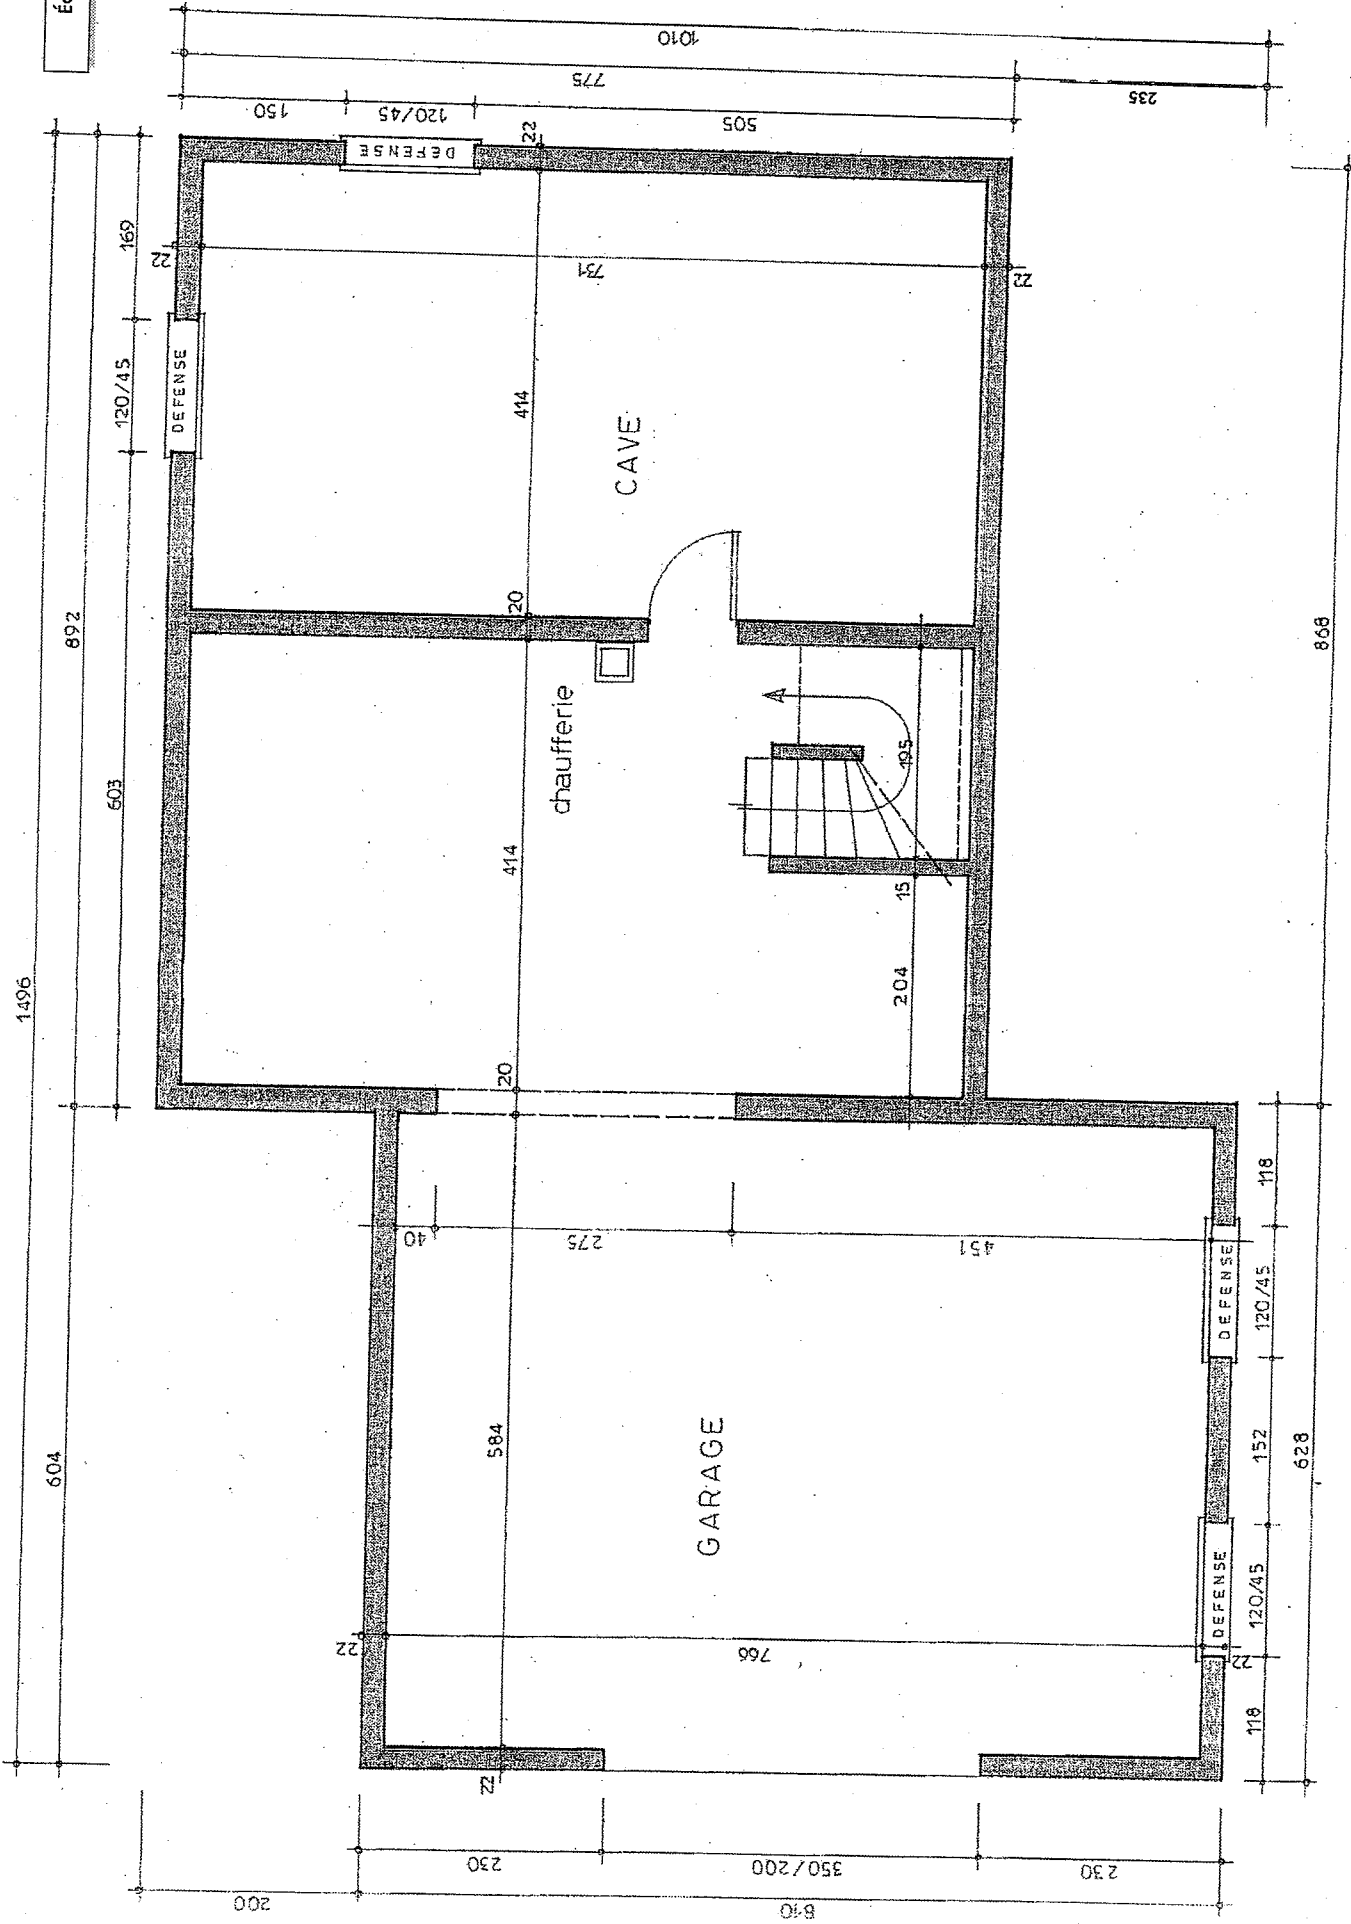

**SOUS-SOL**

Échelle 1:50

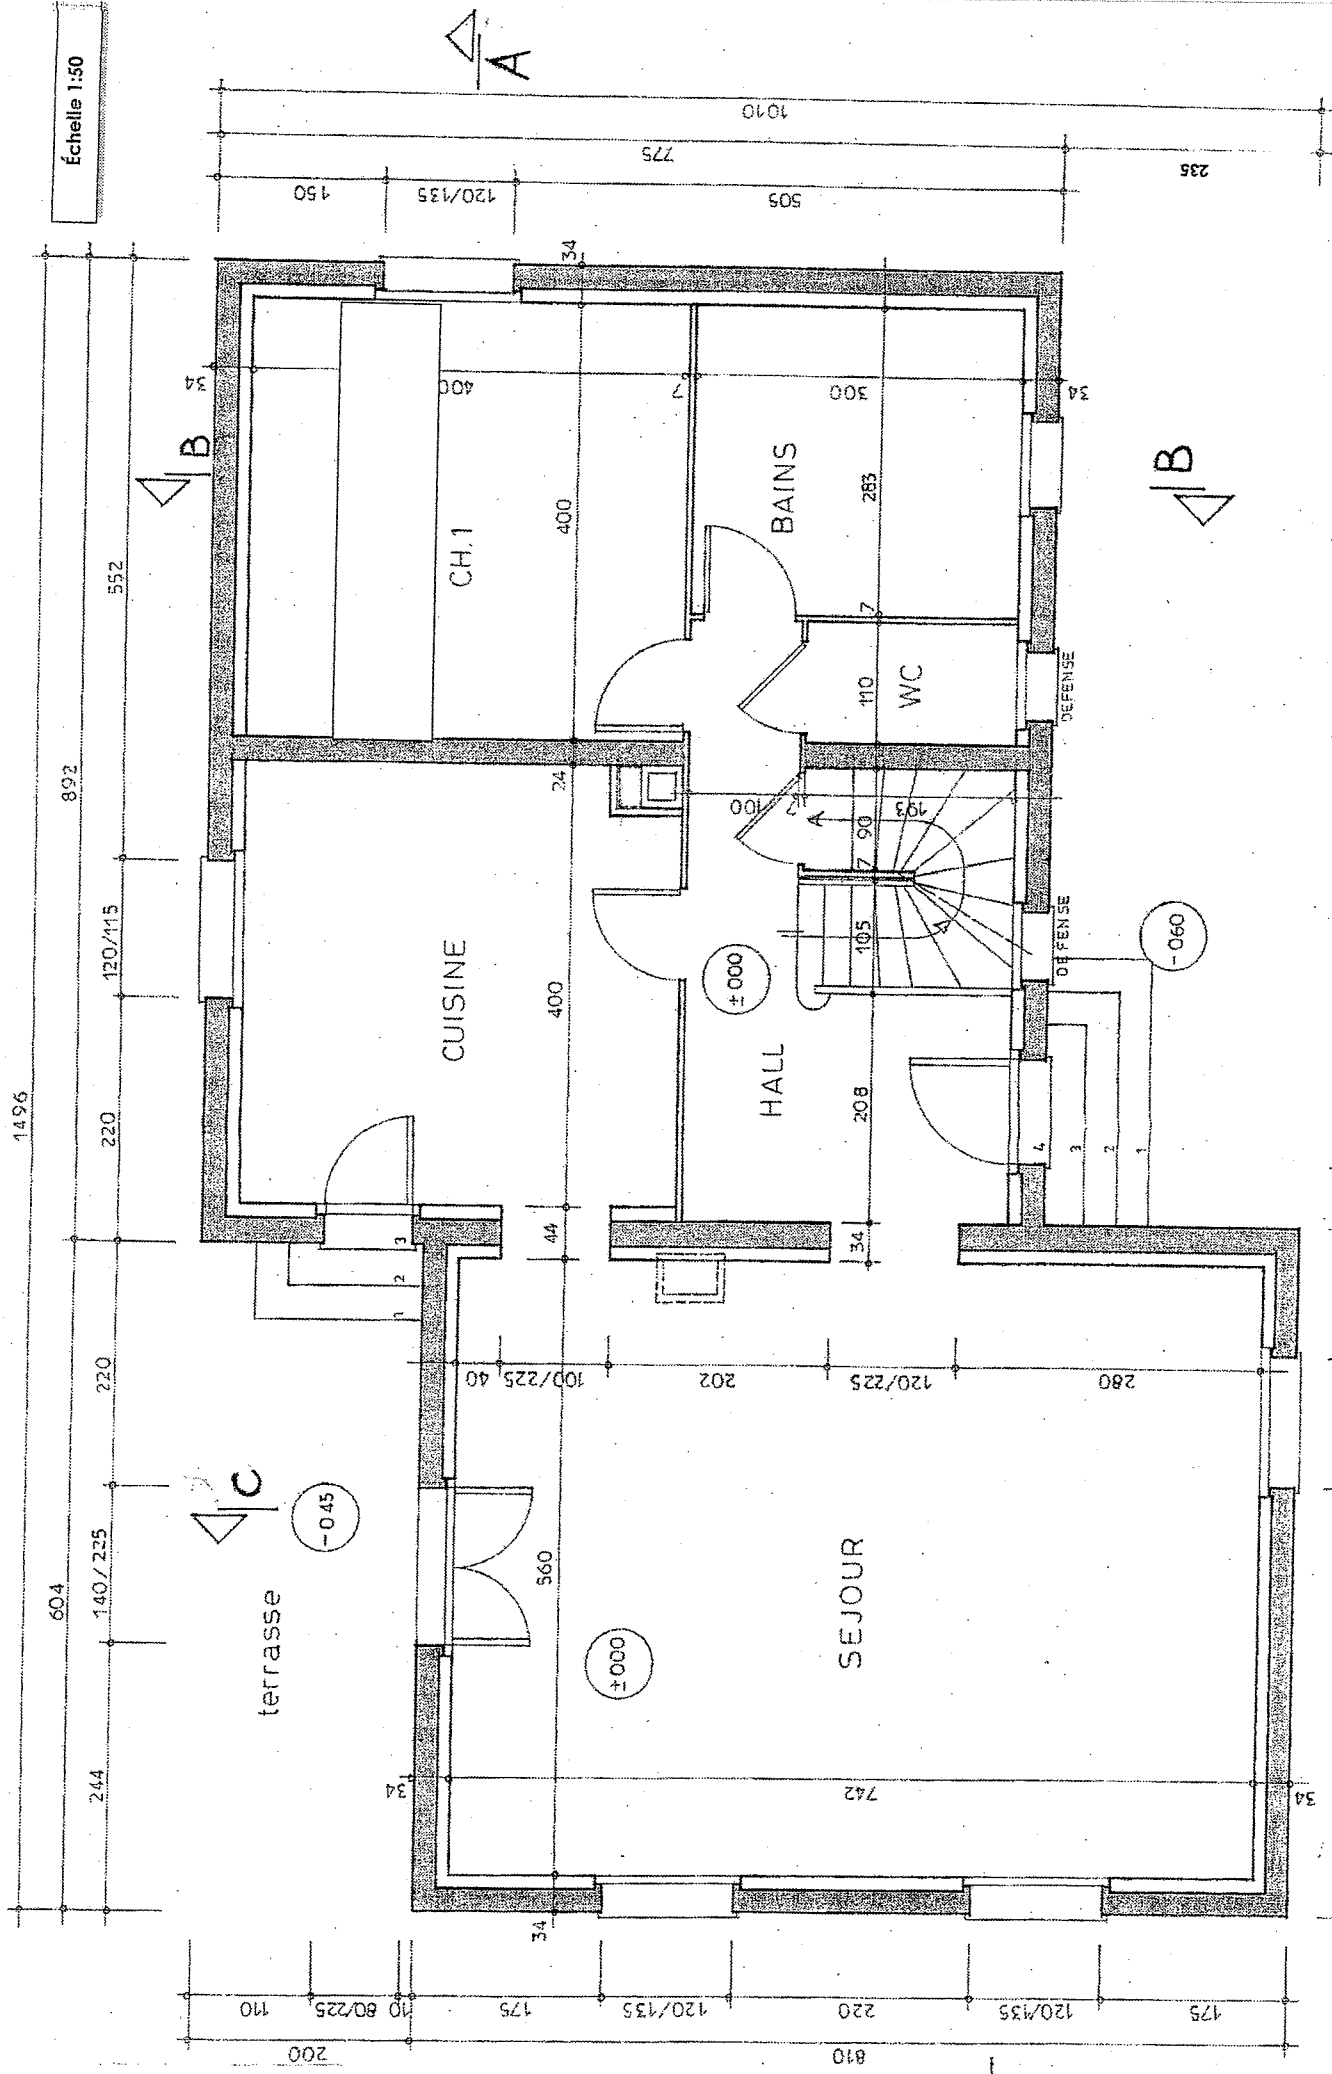

1496

892

552

150

120/135

775

1010

235

200

110

80/225

175

120/135

220

120/135

810

175

220

120/135

220

120/135

390

120/135

118

55

90/225

69

60/95

185

60/95

133

60/115

136

REZ-DE-CHAUSSÉE


BEP TECHNIQUE DU TOIT

EP1 et EP3

Session 2007 Dossier technique

DT4/9

Échelle 1:50

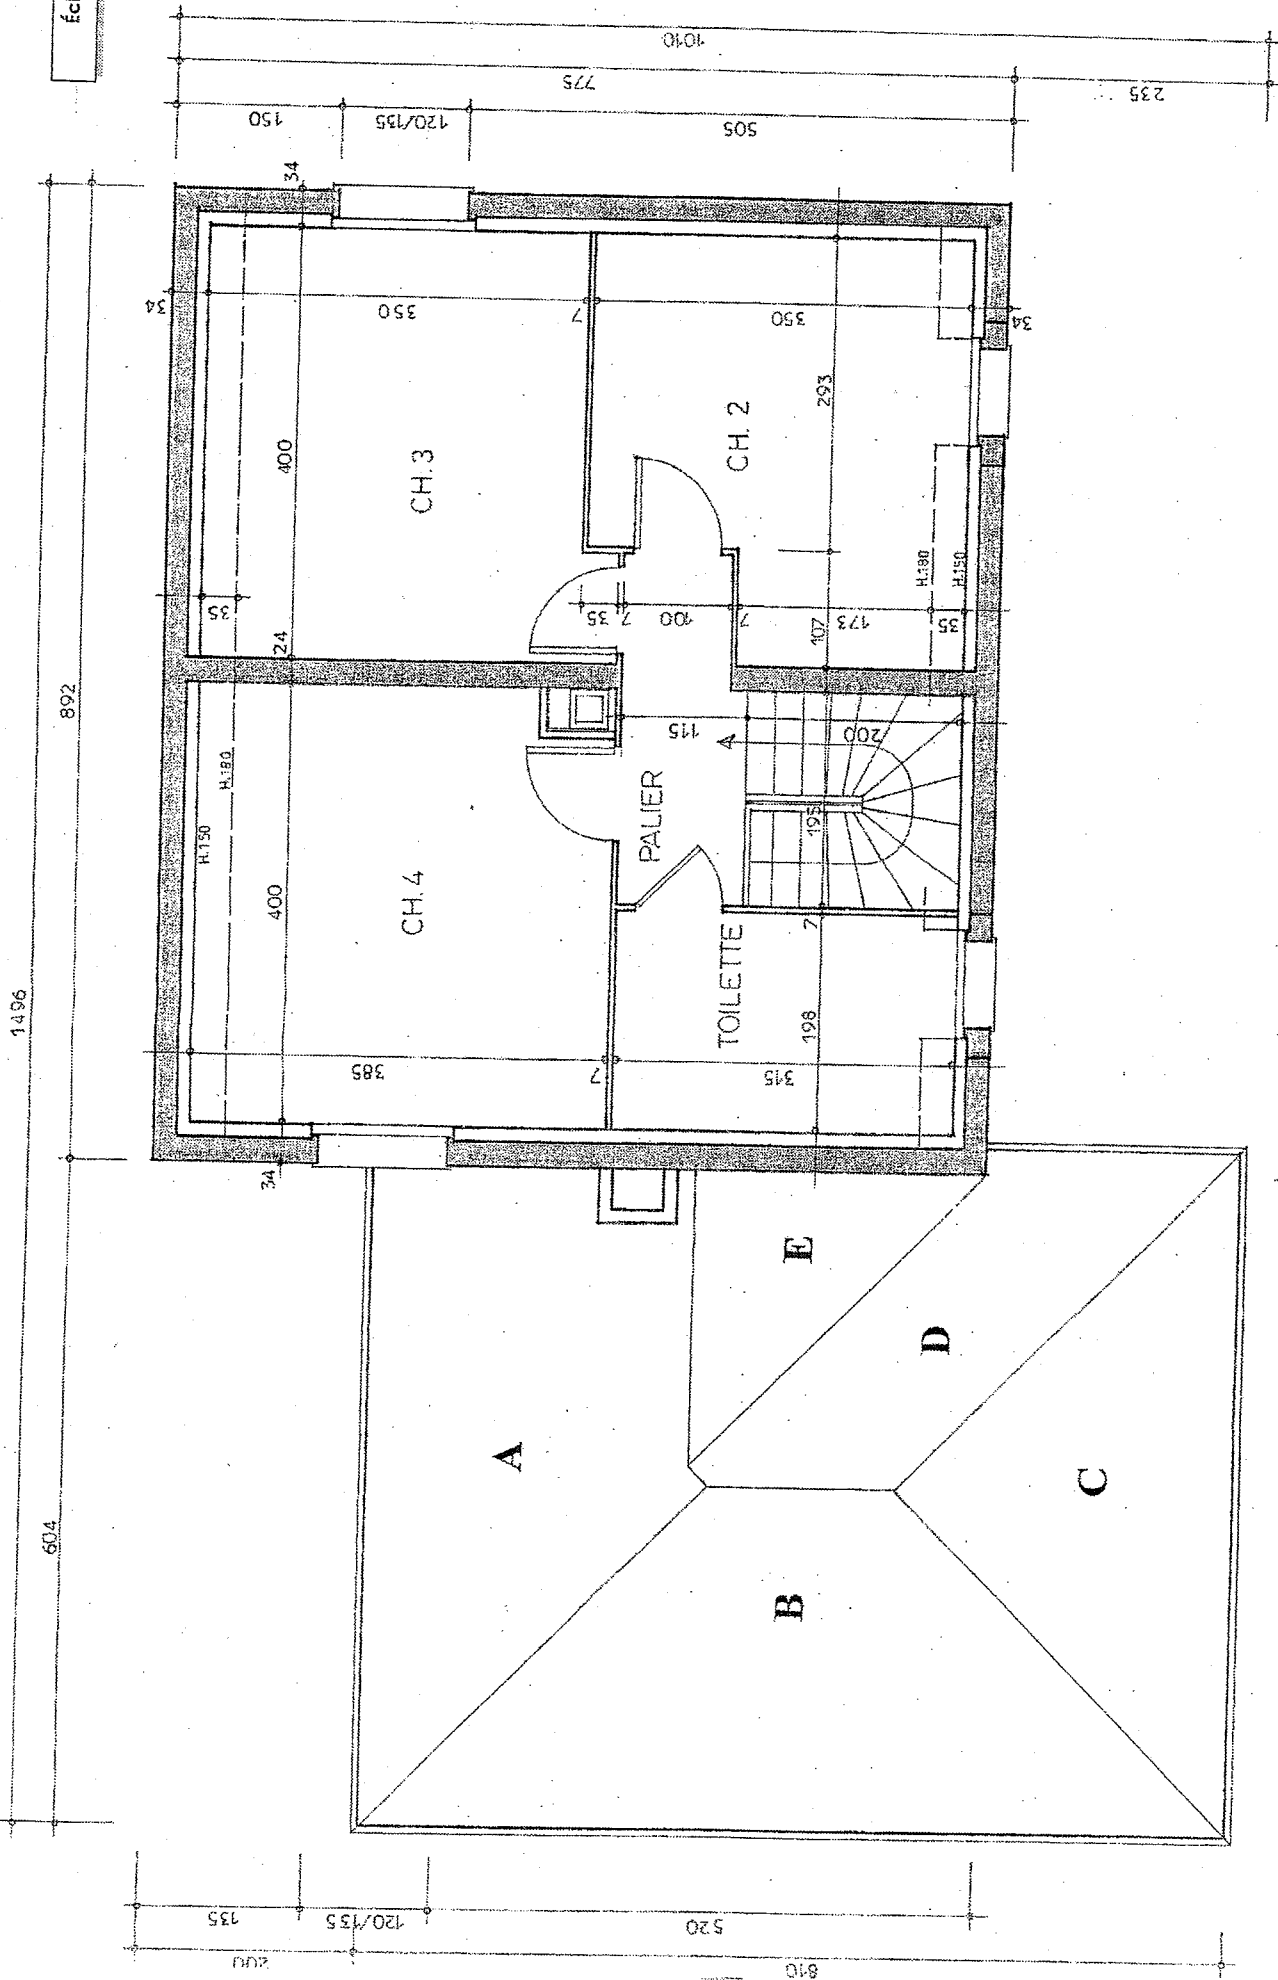

COMBLES


BEP TECHNIQUE DU TOIT

EP1 et EP3

Session 2007 Dossier technique


DT5/9

Échelle 1:100

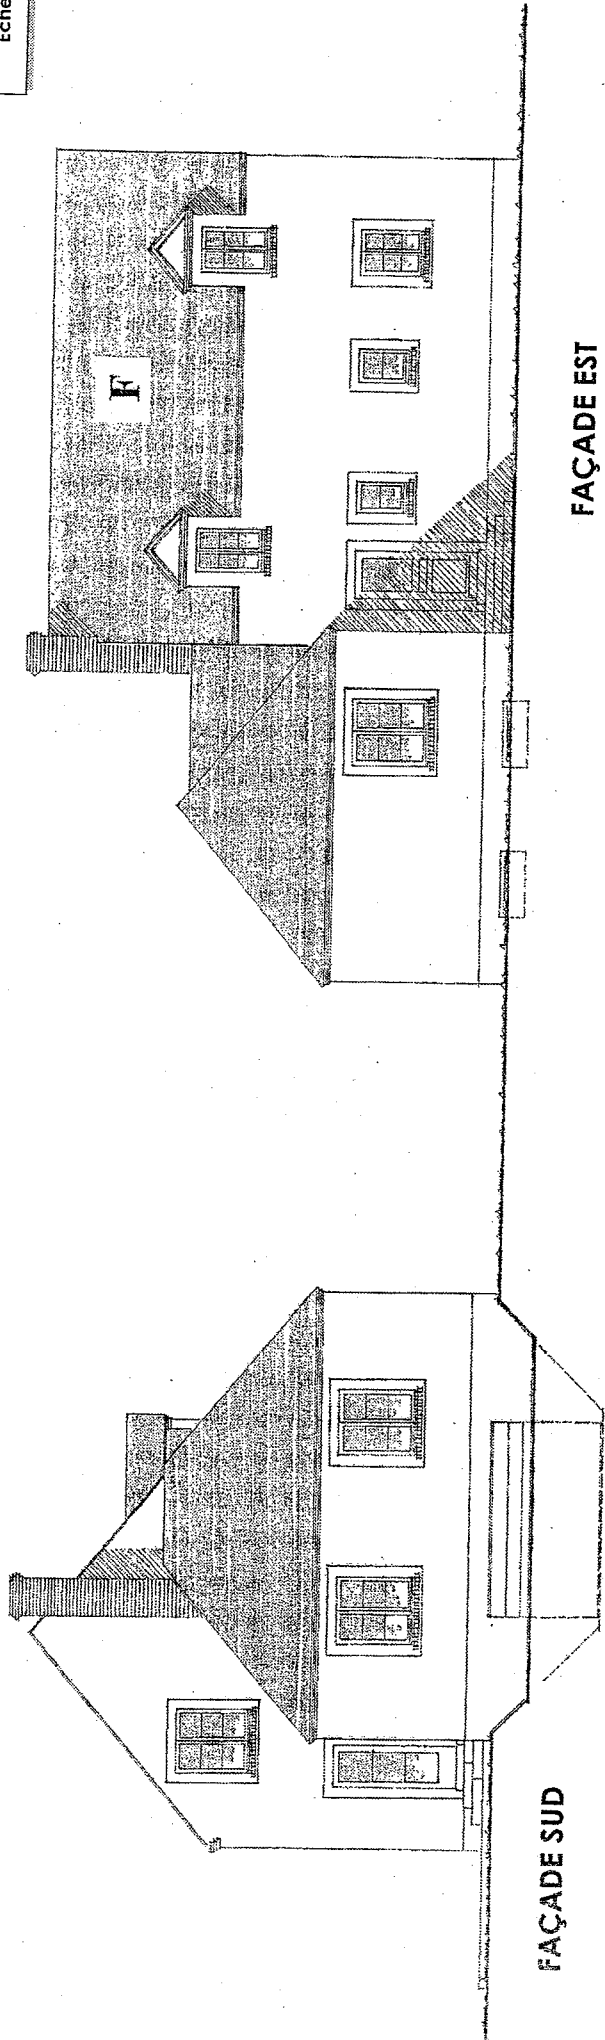


FAÇADE EST


FAÇADE SUD

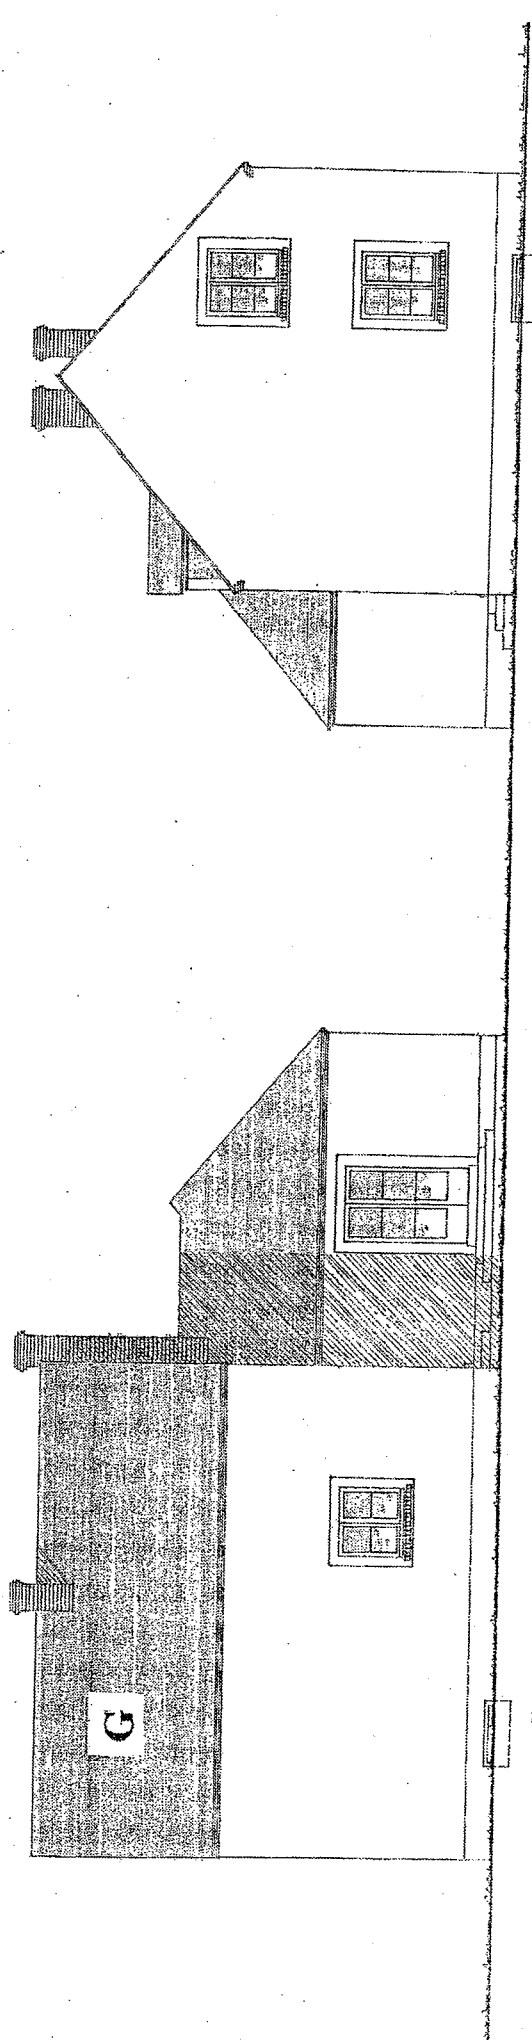

FAÇADE OUEST

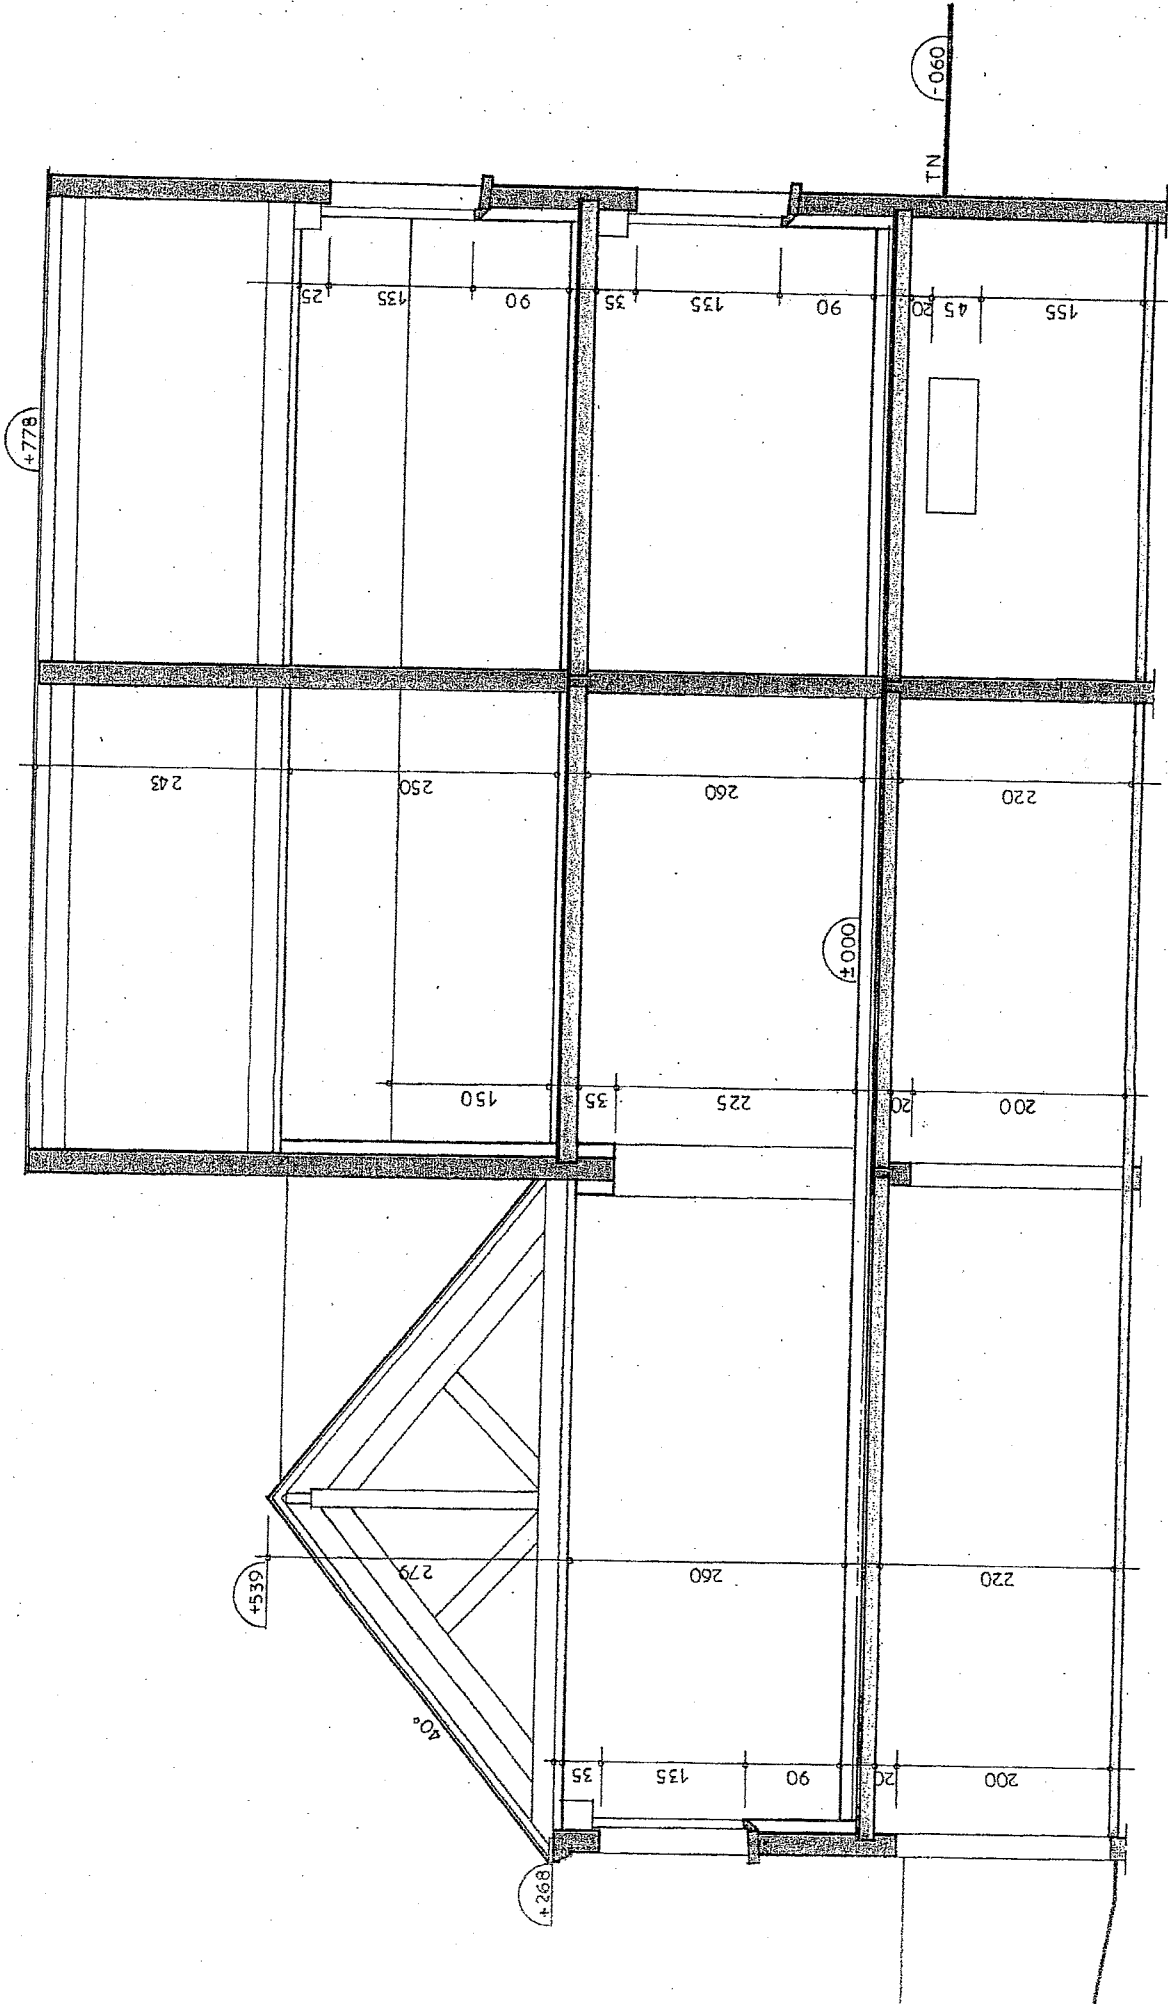


COUPE AA

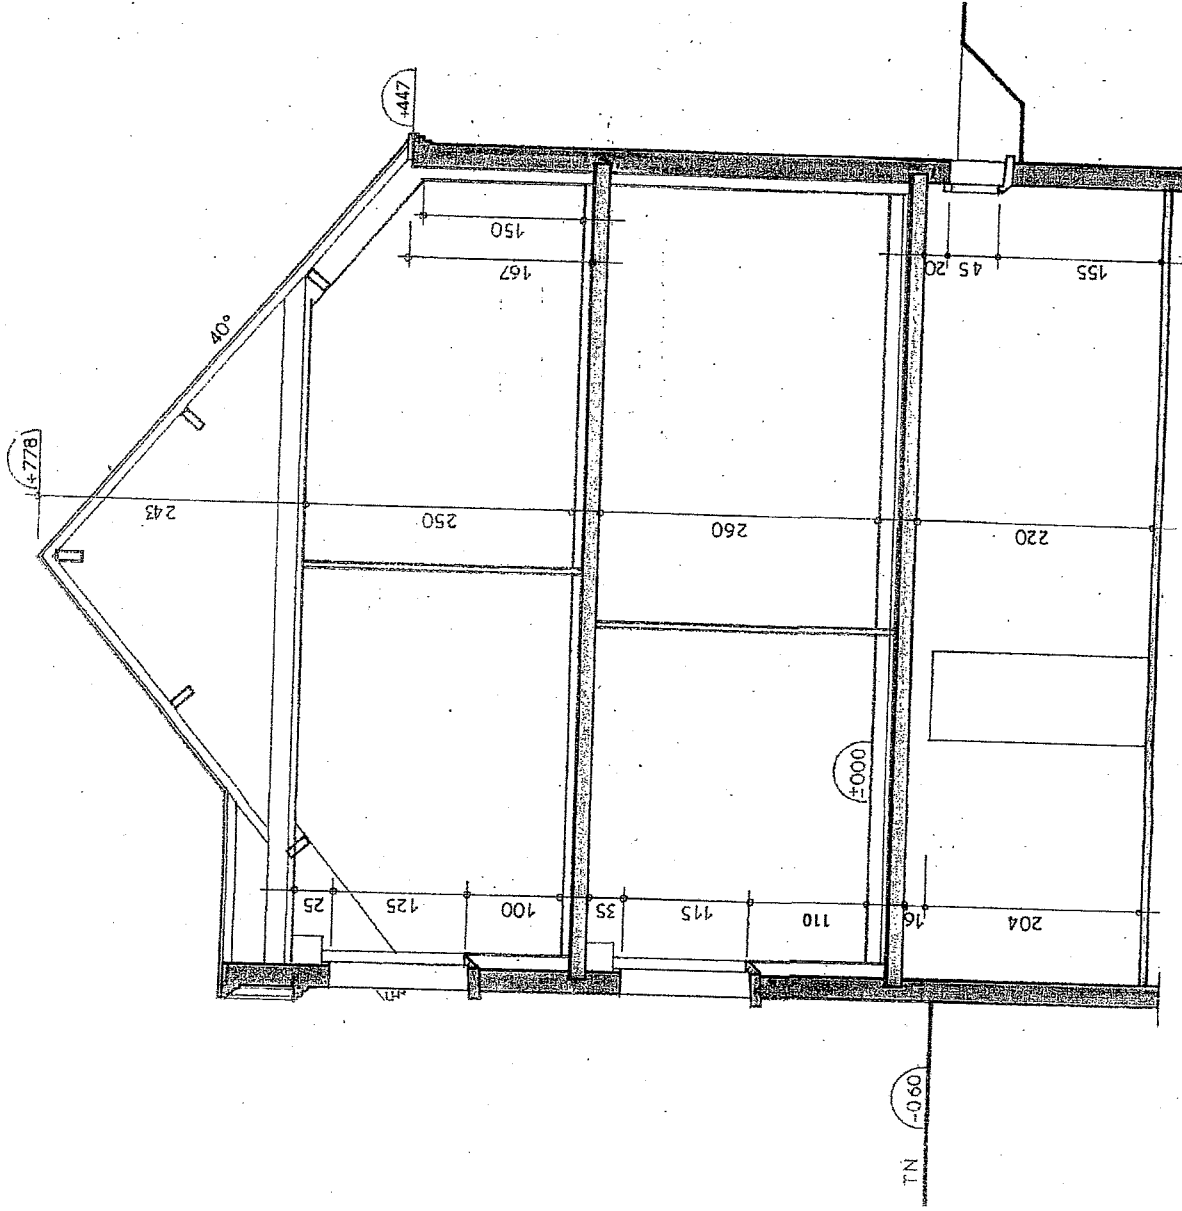

COUPE BB



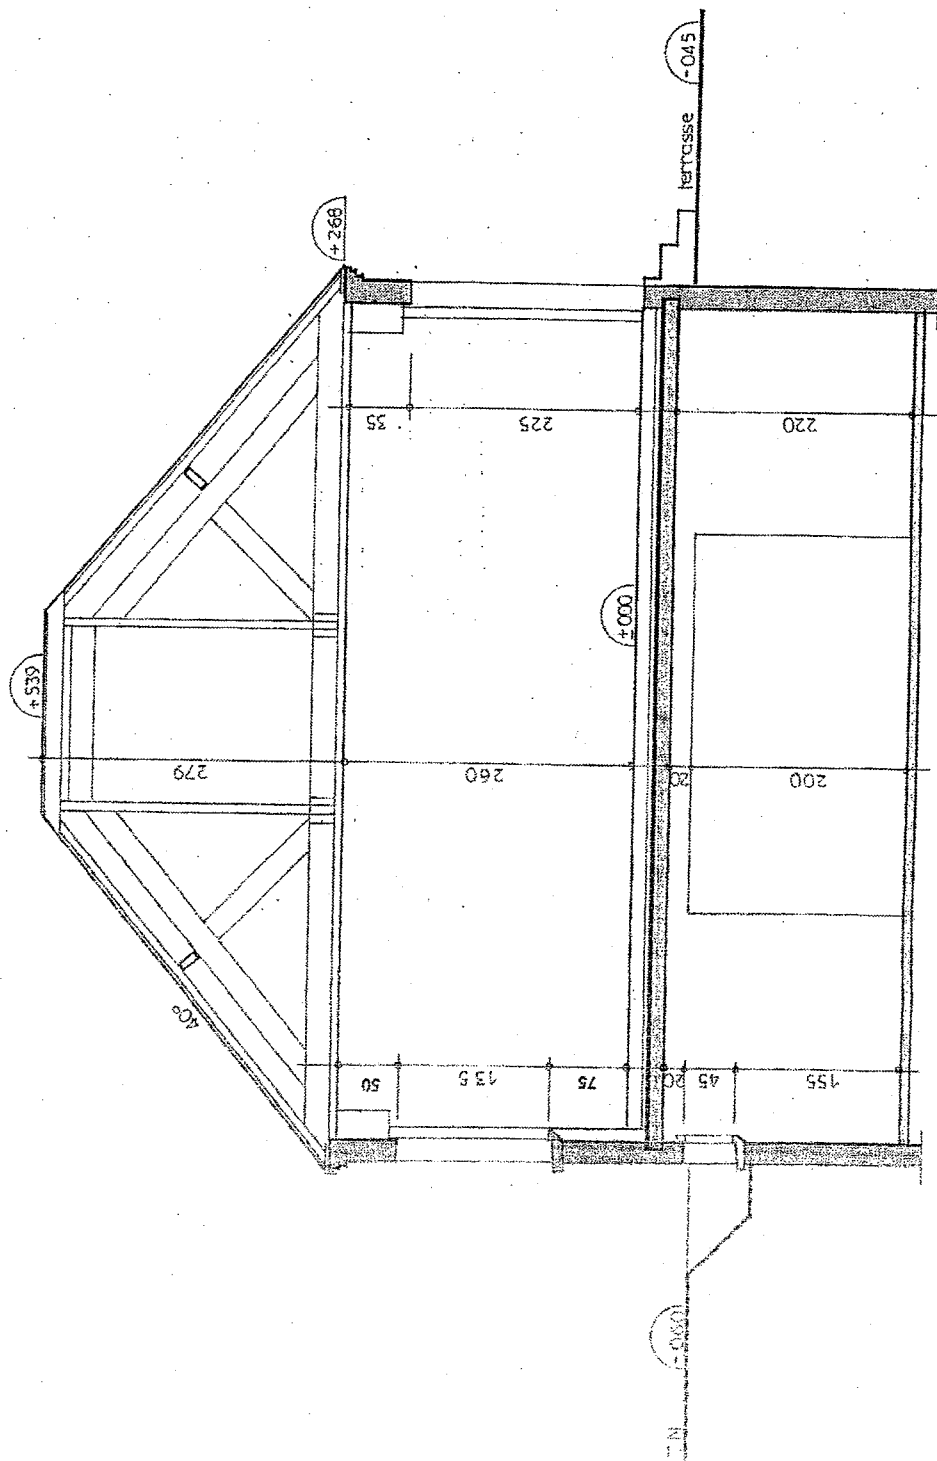

COUPE CC