



PLANS

ECA OUV	BTS EEC Epreuve U 52 : Définition des ouvrages	Session 2008 Page 13/35
---------	--	----------------------------

AXONOMETRIE

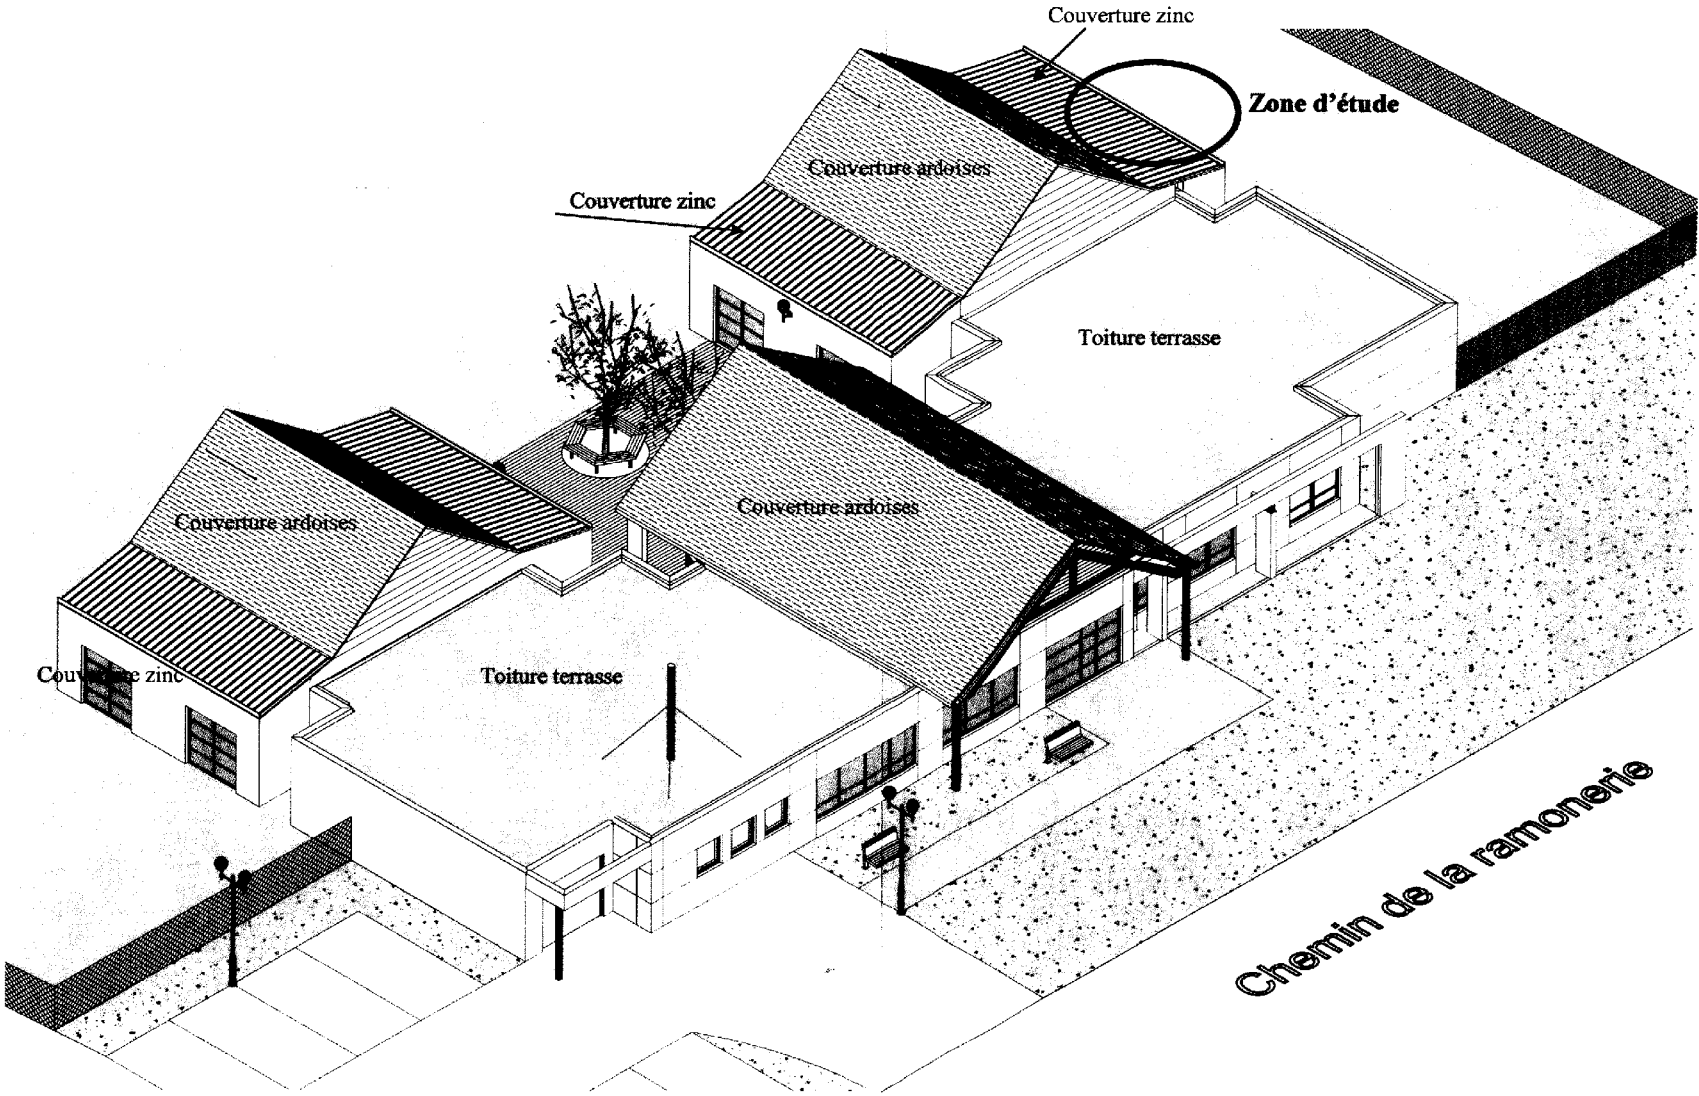

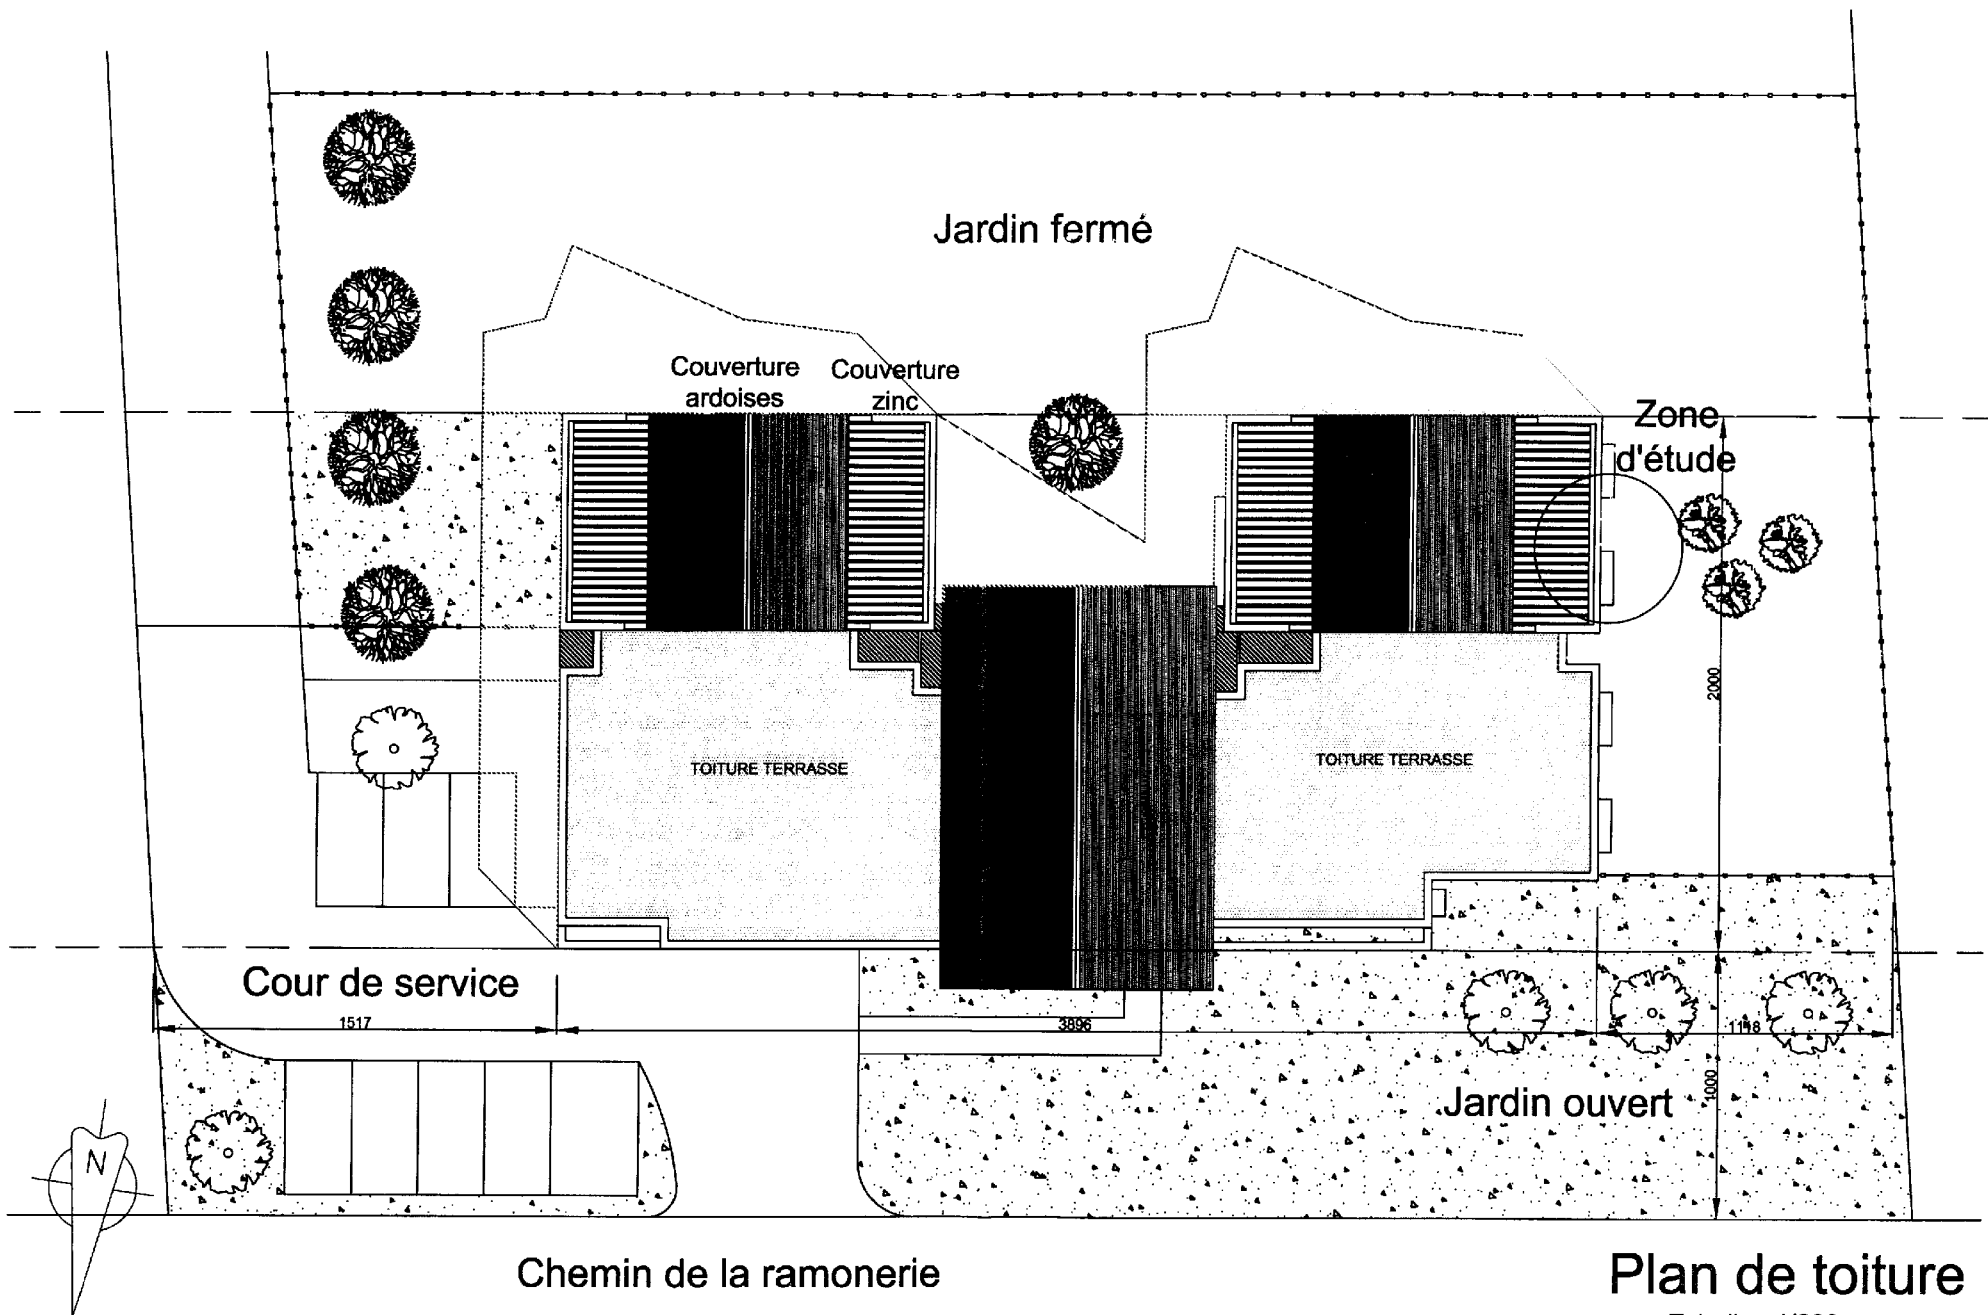


Chemin de la ramonerie

Plan de toiture

Echelle : 1/200

BTS EEC		Session 2008
ECLD OUV	Epreuve U 52 : Définitions des ouvrages	Page : 15/35

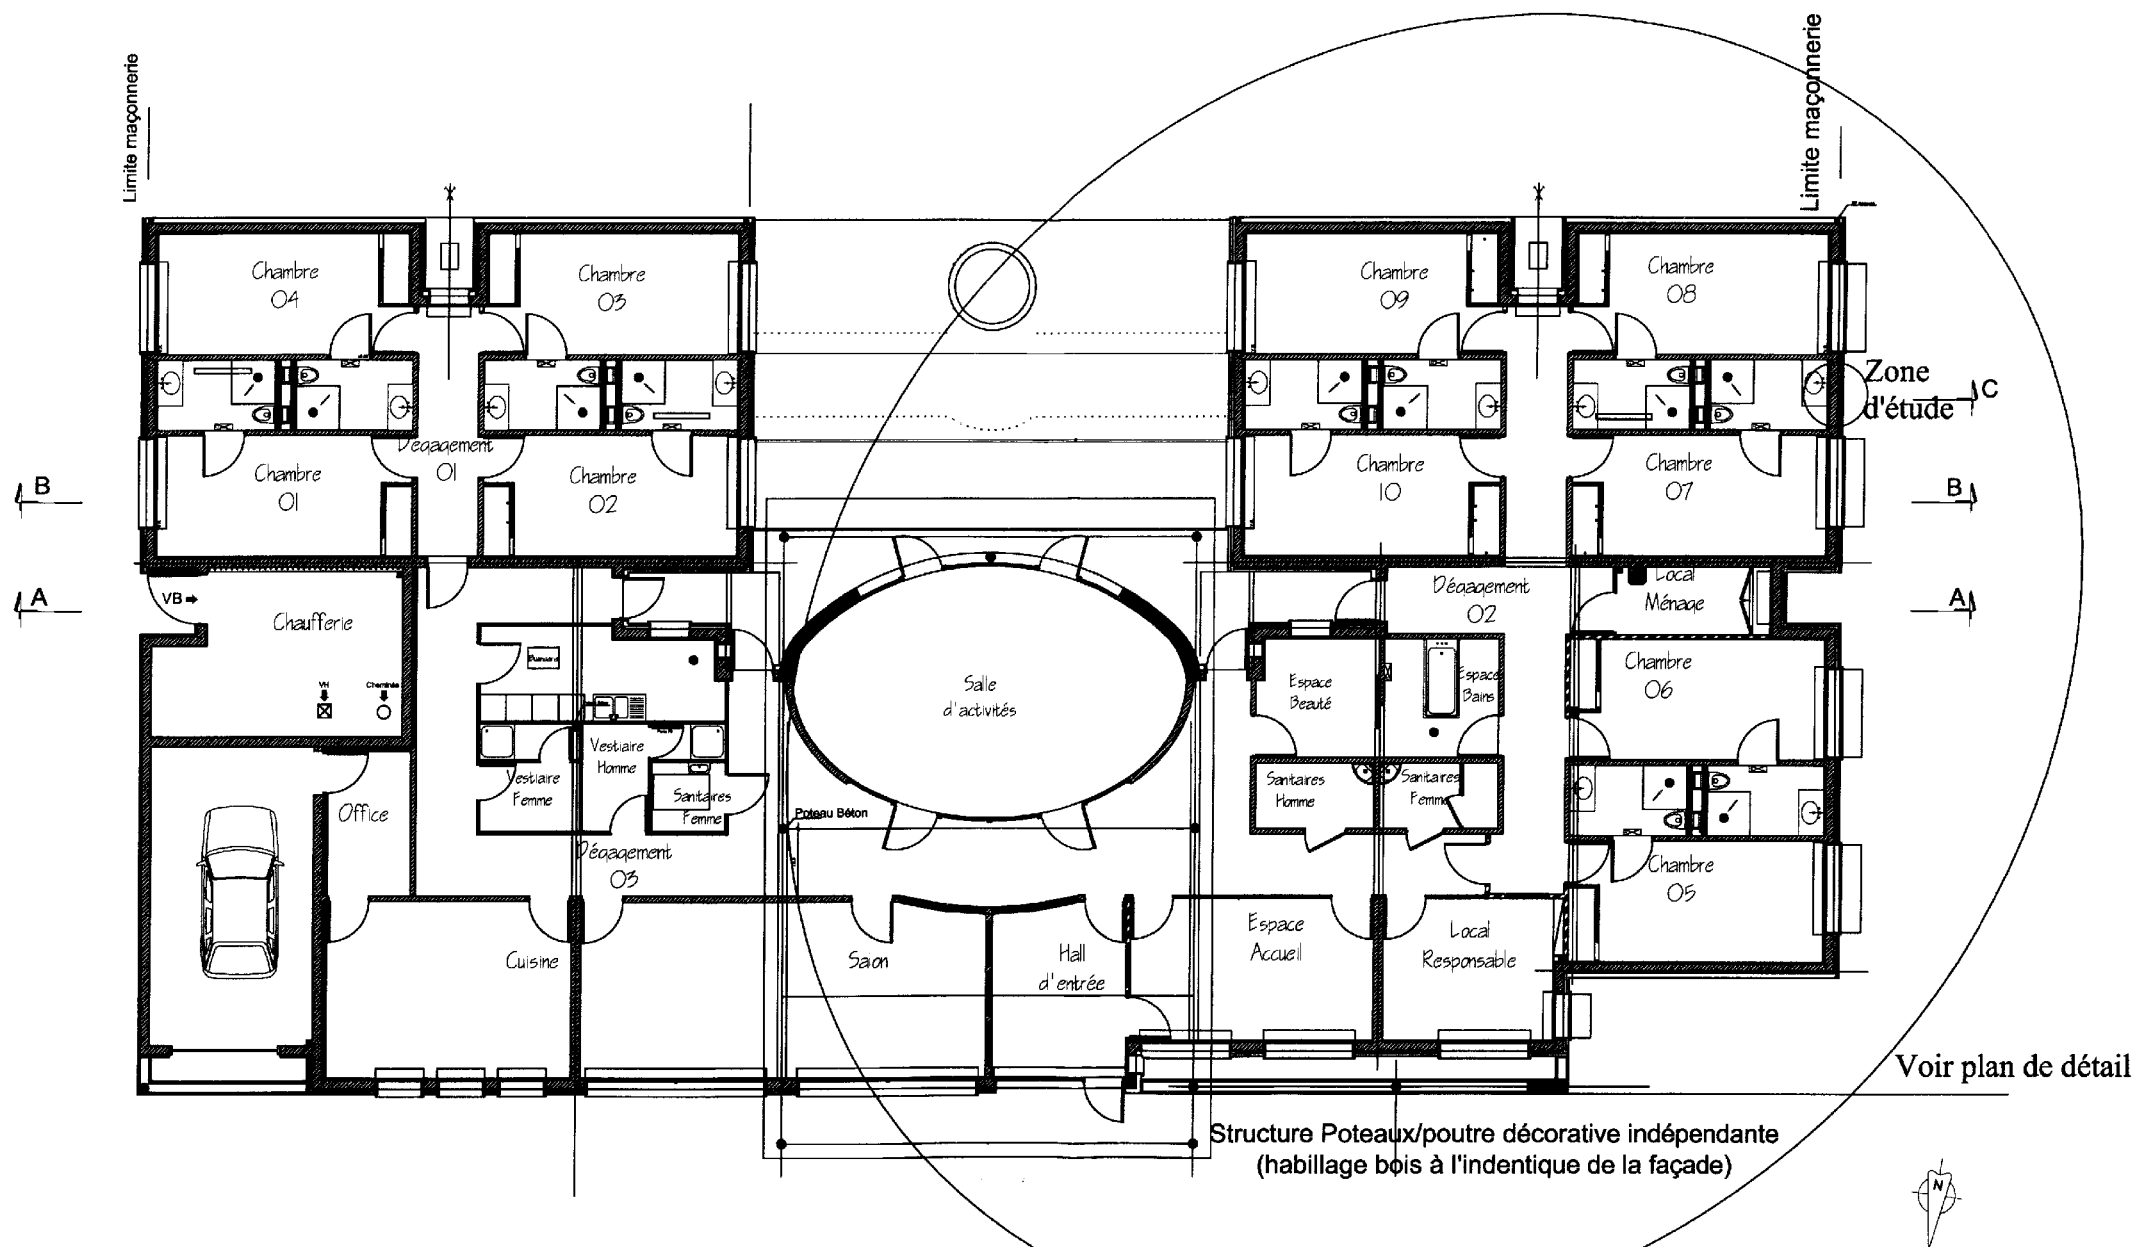


Echelle : non précisée

Plan du rez de chaussée


Voir plan de détail

BTS EEC		Session 2008
E.C.D OUV	Epreuve U 52 : Définition des ouvrages	Page 16/35

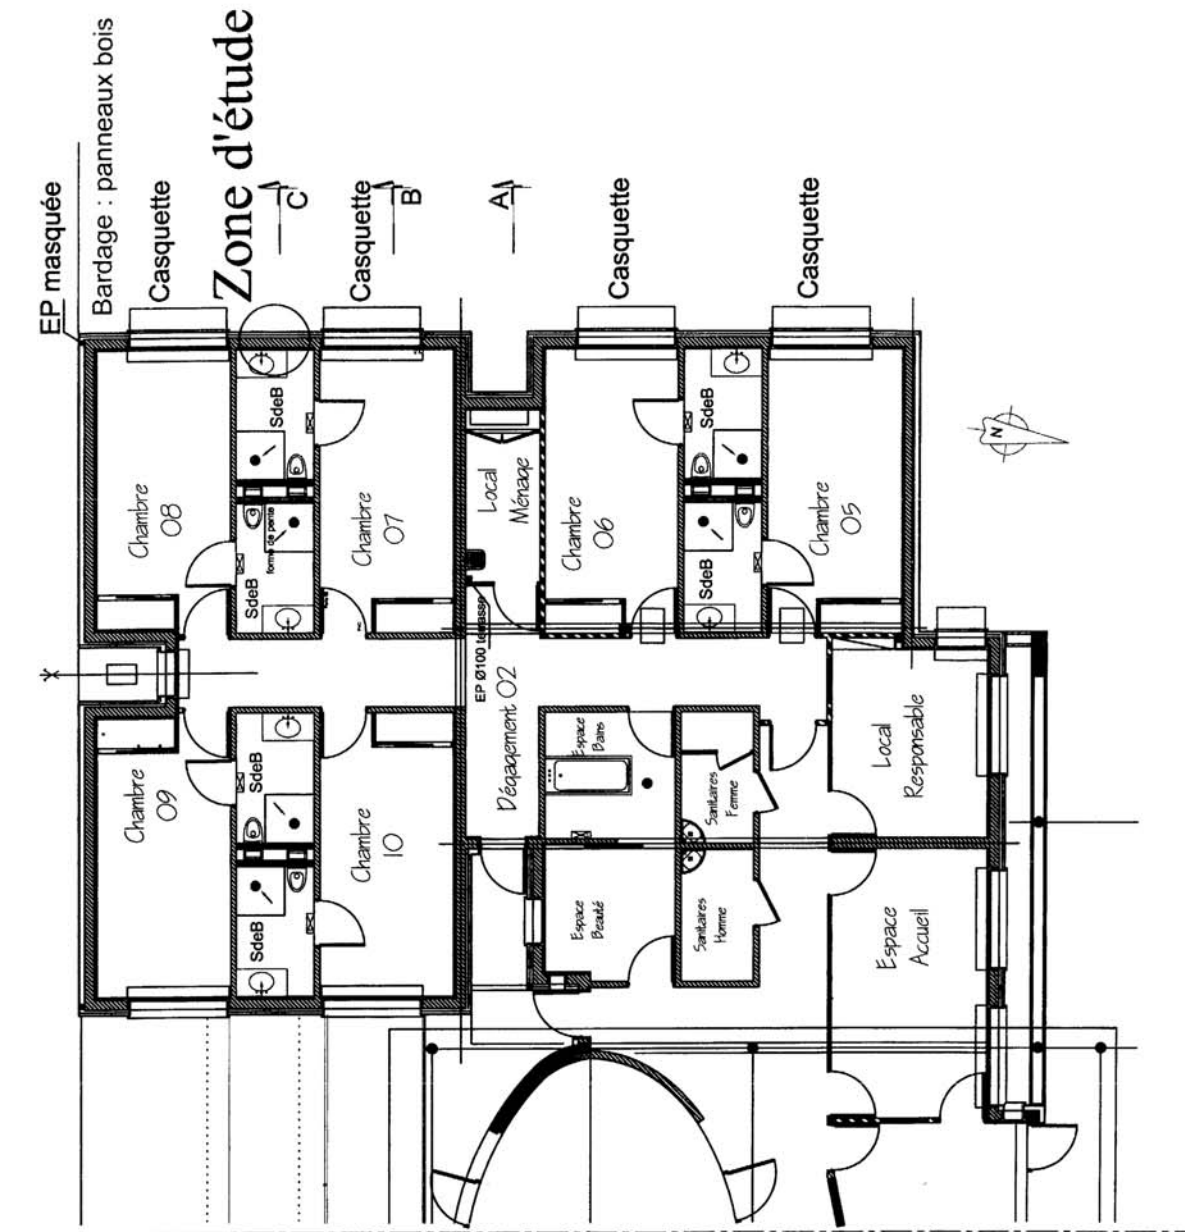


Echelle : 1/100


Extrait Plan du rez de chaussée

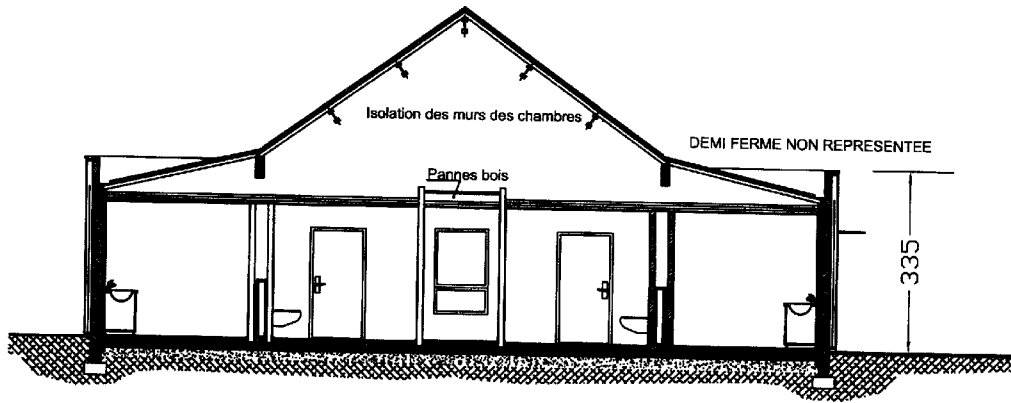

Echelle : 1/100 1/2 Coupe C-C - sur salle d'eau

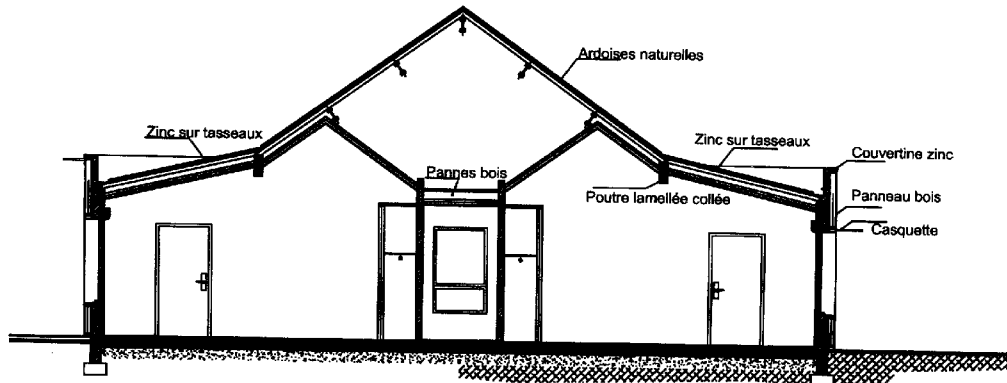


Echelle : 1/100 1/2 Coupe B-B - chambres sous rampant

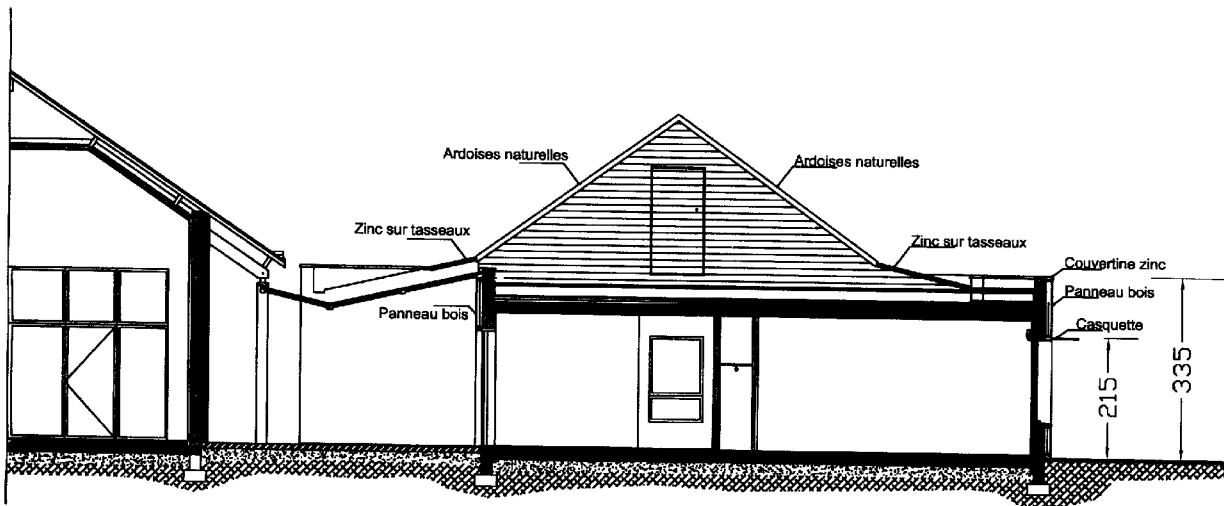


Extrait Coupe A-A - chambres sous terrasses / salle d'activitée

Echelle : 1/100

BTS EEC		
E.C.D OUV	Epreuve U 52 : Définition des ouvrages	Session 2008
		Page : 18/35

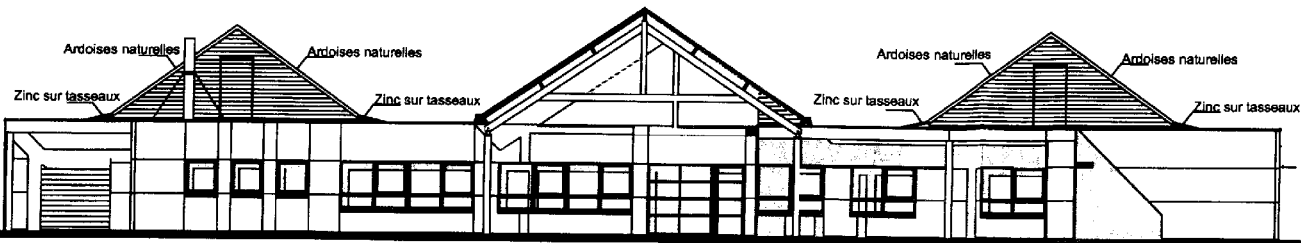

Façade Nord

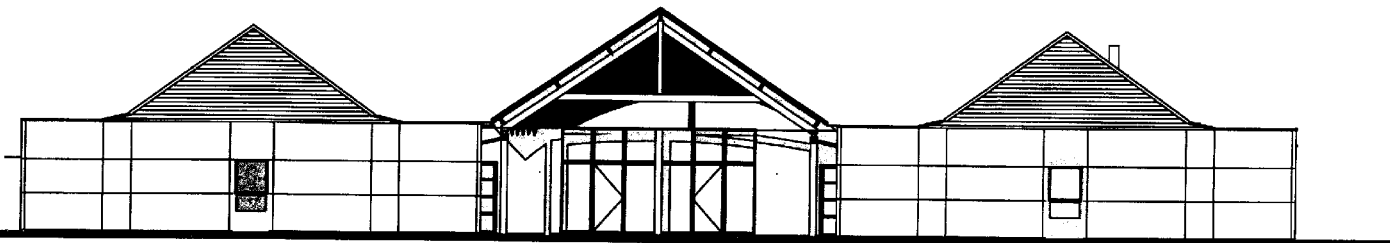


Façade Sud



Echelle : non précisée

Façade Ouest

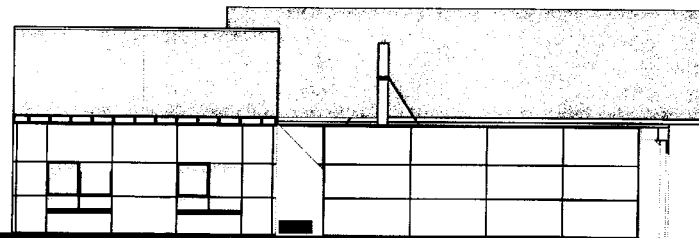

Façade Est