



Bâtiment étudié

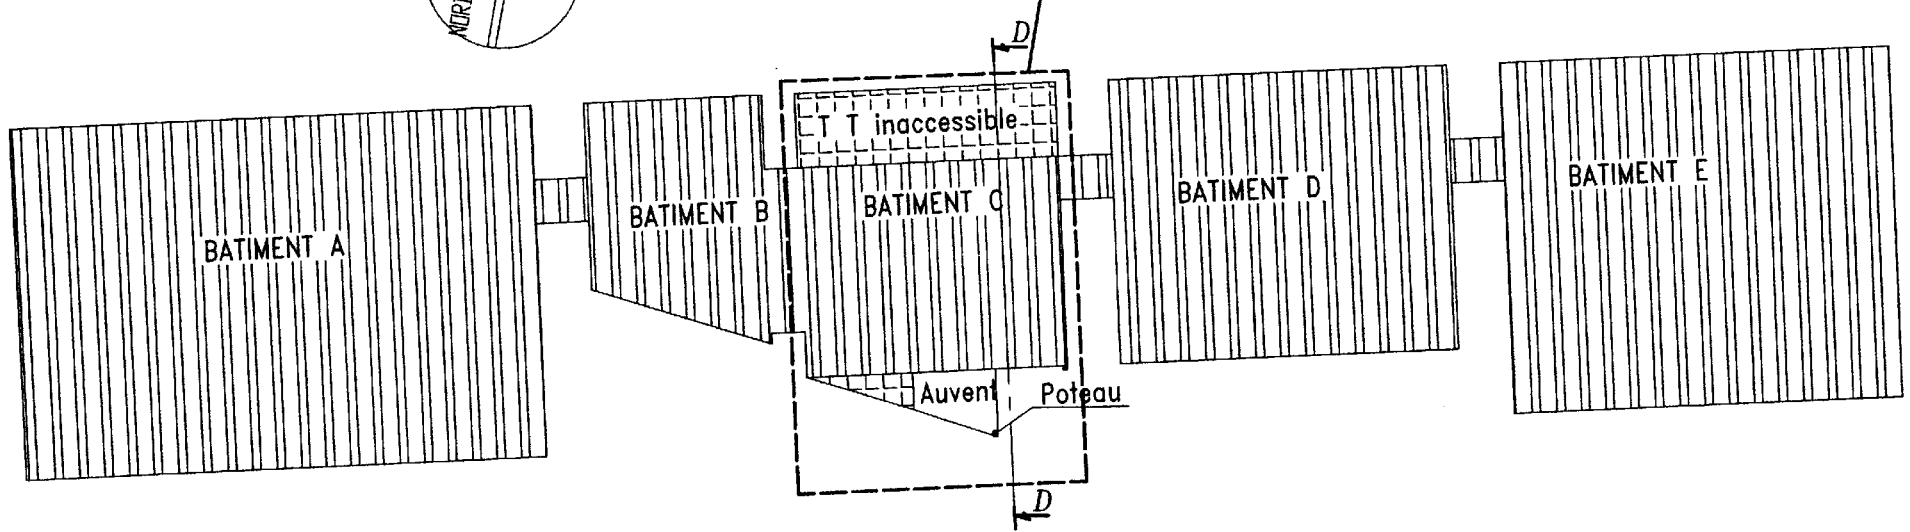


CRDP Aquitaine


<b>BÂT:C</b>	
<b>PLAN DE MASSE</b>	
Echelle :1/250	2/9

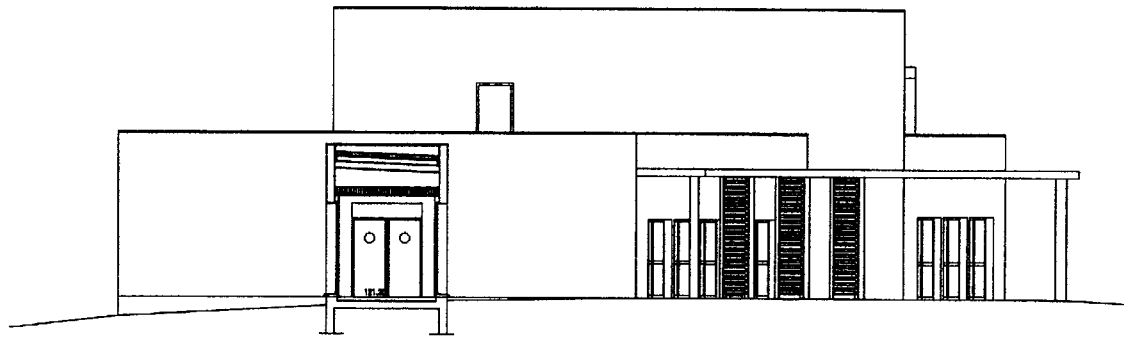


FACADE OUEST

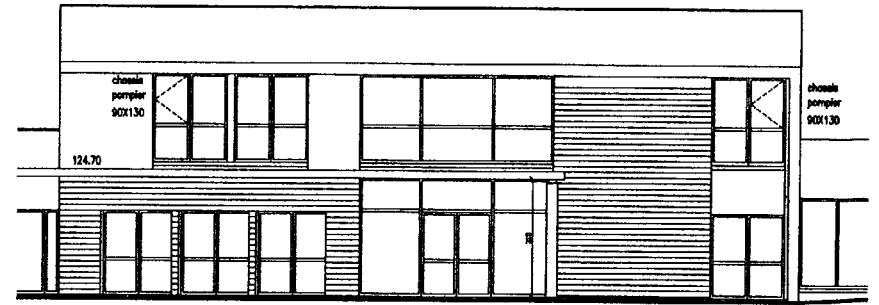

FACADE SUD

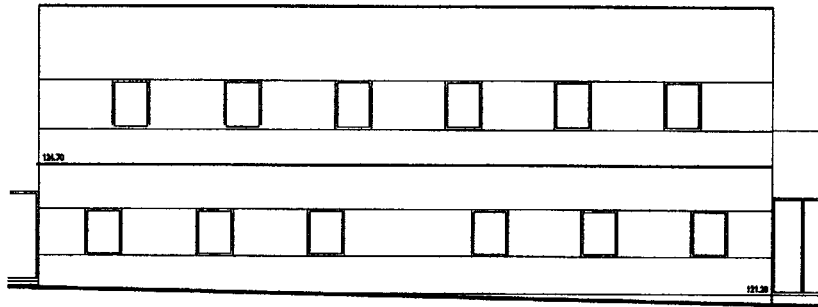

FACADE NORD

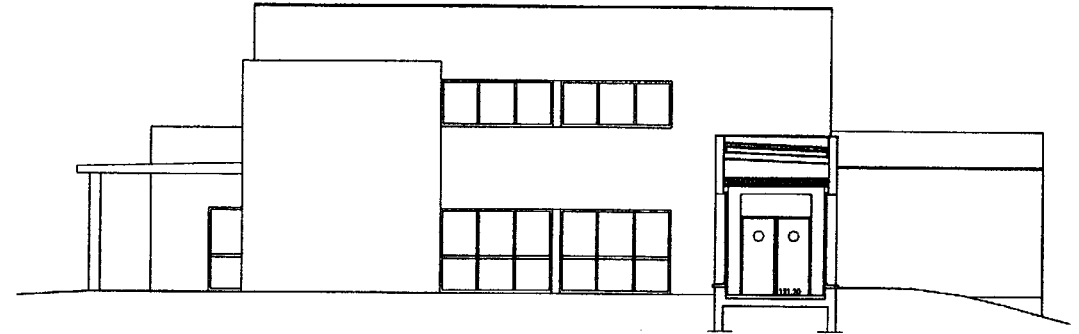


FACADE EST

CRDP Aquitaine

BTE4ENC9

<b>BÂT:C</b>		
<b>FACADES</b>		
Echelle : non précisée		<b>3/9</b>



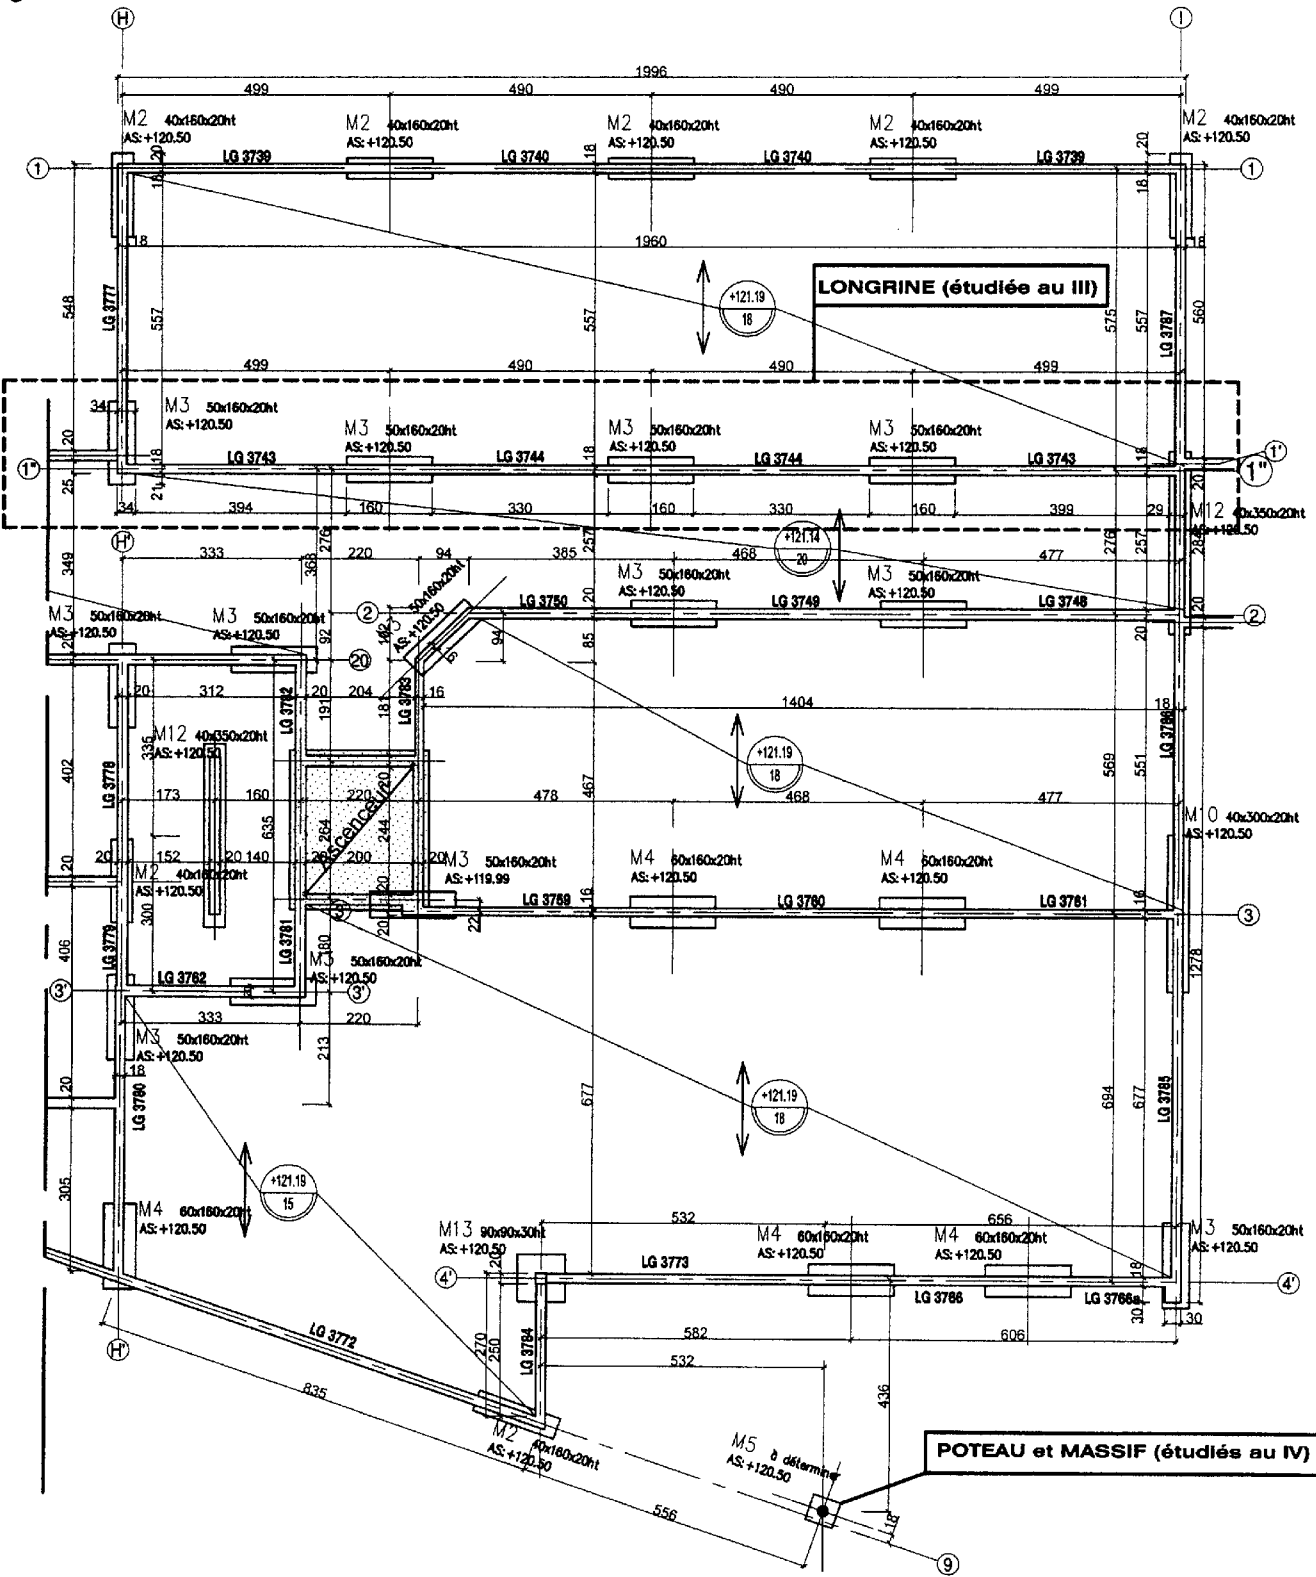


<b>BÂT:C</b>	
<b>PLAN DE FONDATION</b> ( Cotation en cm )	
Echelle :1/100	5/9

CRDP Aquitaine



**VUE EN PLAN**


4 ←

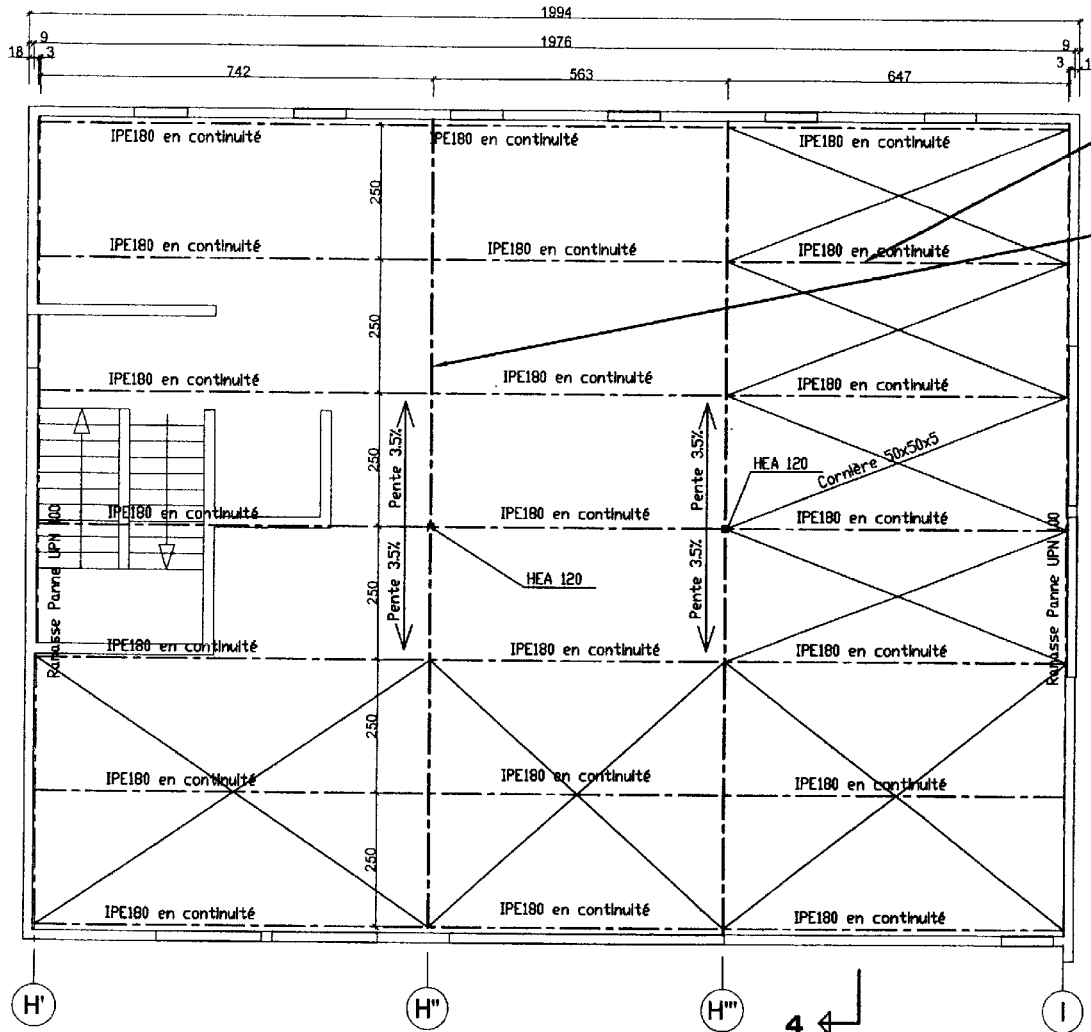

**PANNE CONTINUE (étudiée au I)**

**ARBALETRIER (étudiée au II)**

**COUPE 4-4**

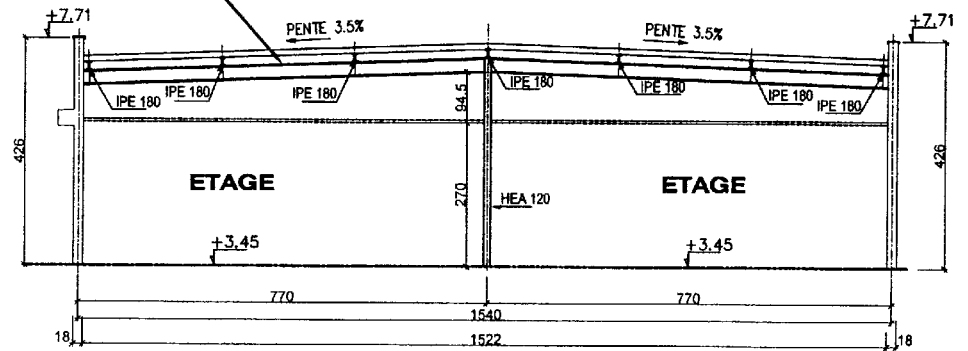

CRDP Aquitaine

<b>BÂT:C</b>	
<b>PLAN DE CHARPENTE</b> ( Cotation en cm )	
Echelle : 1/100	7/9