


## DOSSIER 2 : PIÈCES GRAPHIQUES

<b>Plans</b>	<b>Echelles</b>	<b>Pages</b>
<b>Masse</b>	<b>1/250</b>	<b>9</b>
<b>Rez de chaussée</b> Détails des cloisons en stratifié Détail de la fixation du châssis bois vitré	<b>1/100</b> <b>1/50</b> sans échelle	<b>10</b>
<b>Toiture</b>	<b>1/150</b>	<b>11</b>
<b>Façades : Est, Ouest et Nord</b>	<b>1/100</b>	<b>12</b>
<b>Coupes : AA, BB, CC, DD</b>	<b>1/100</b>	<b>13</b>

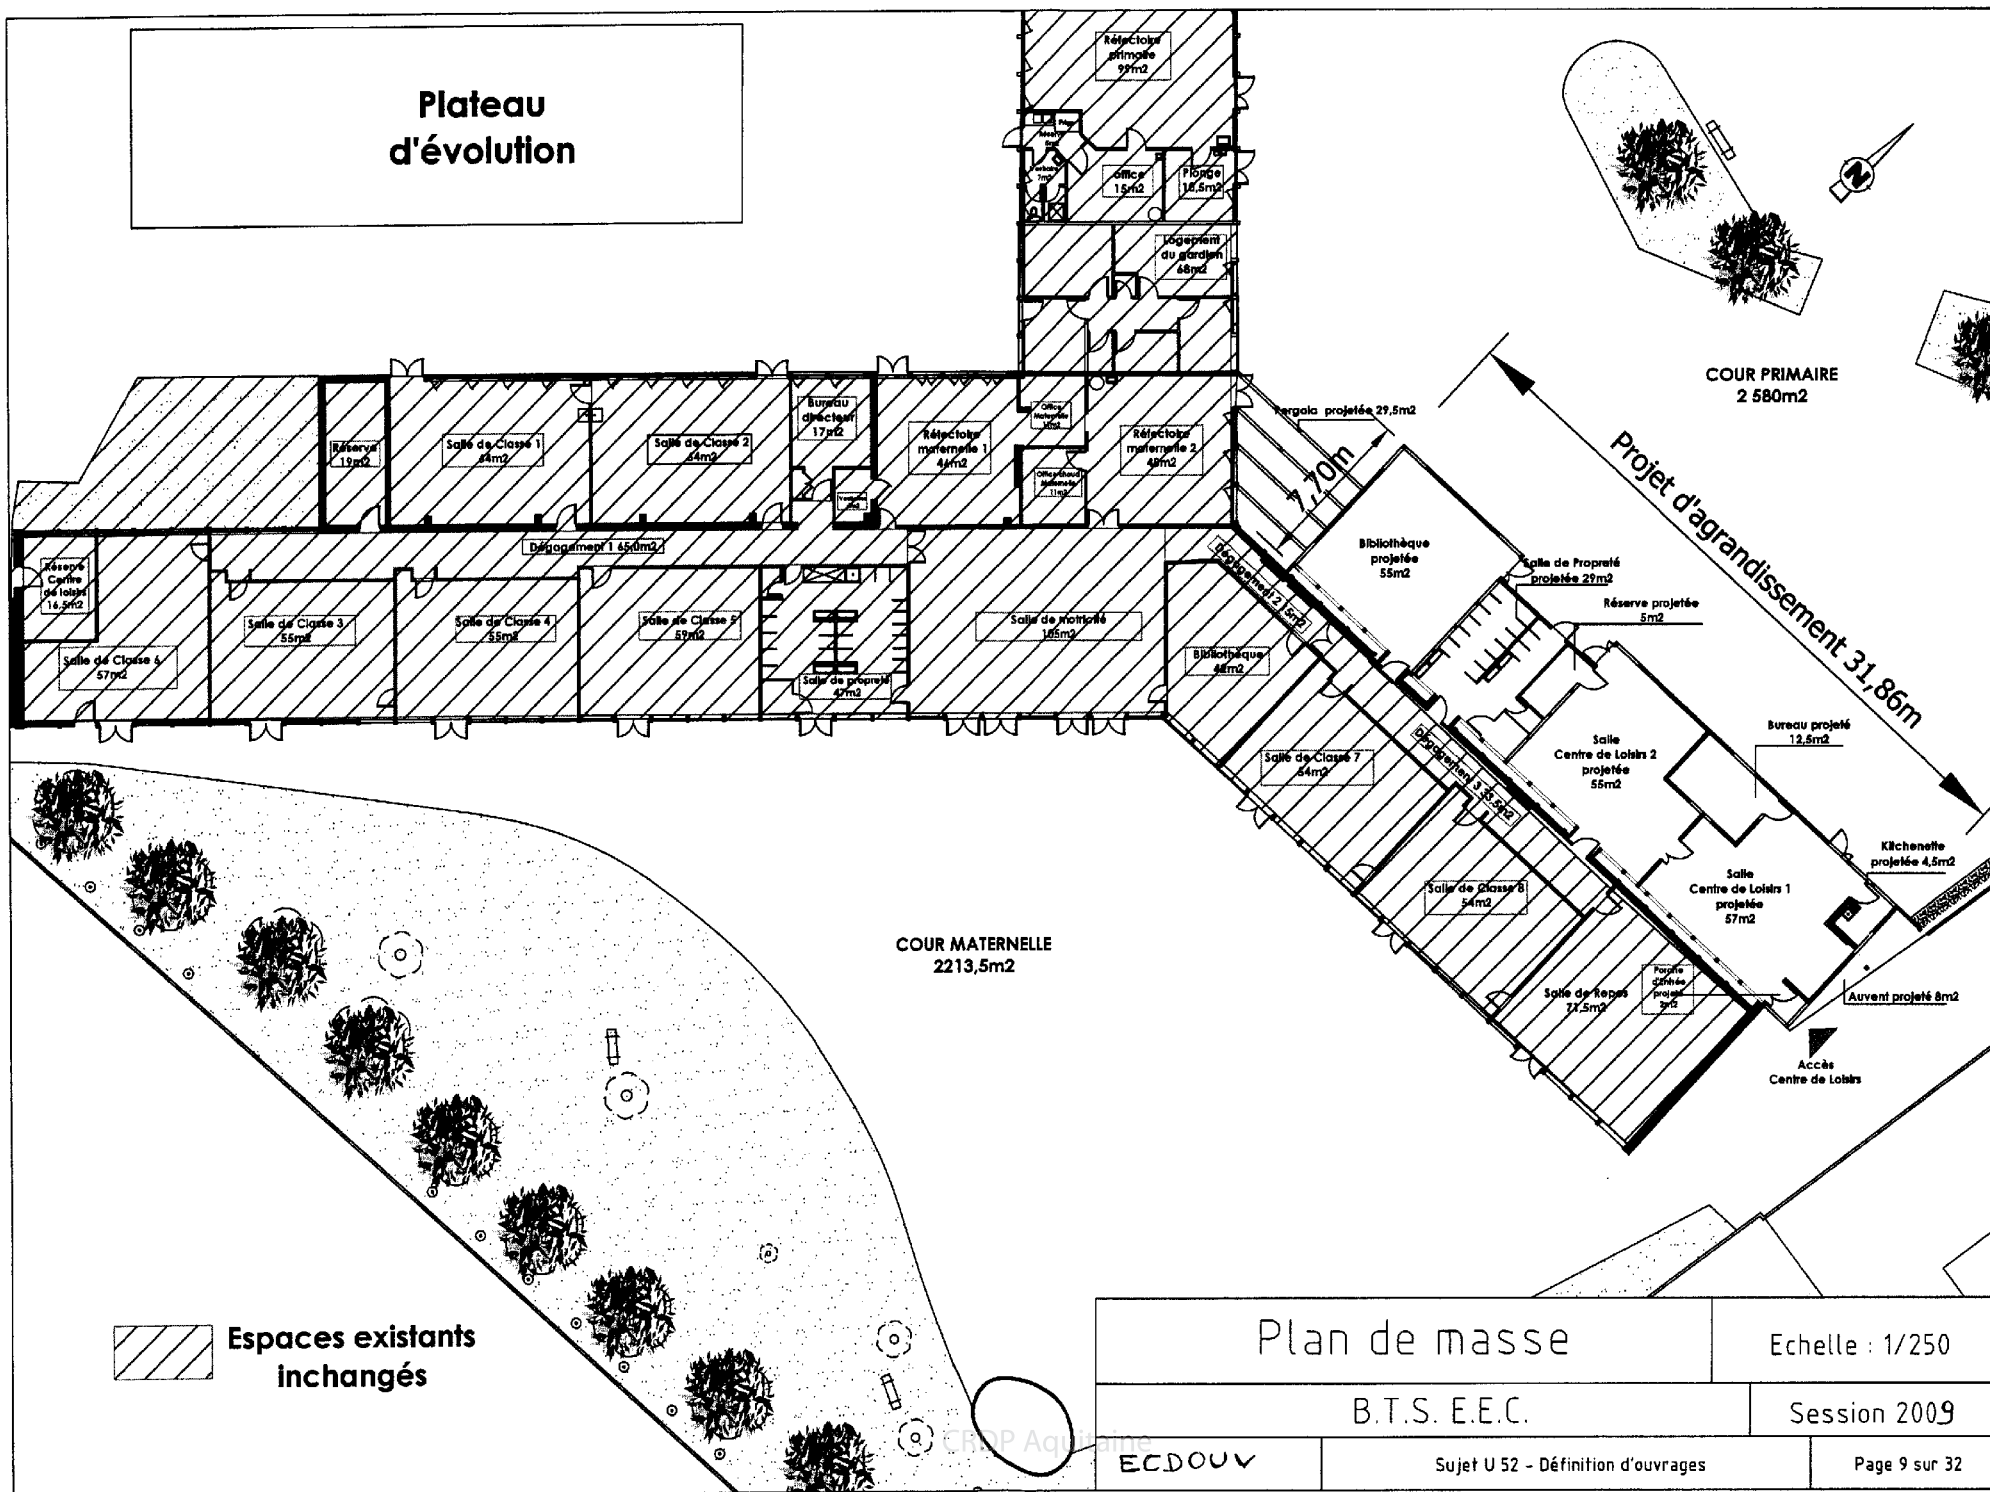

Plateau  
d'évolution

COUR PRIMAIRE  
2 580m<sup>2</sup>

COUR MATERNELLE  
2213,5m<sup>2</sup>

Projet d'agrandissement 31,86m

 Espaces existants  
inchangés

Plan de masse

Echelle : 1/250

B.T.S. E.E.C.


Session 2009

E.C.D.O.U.V


Sujet U 52 - Définition d'ouvrages

Page 9 sur 32


**COUR PRIMAIRE**  
**2 580m<sup>2</sup>**

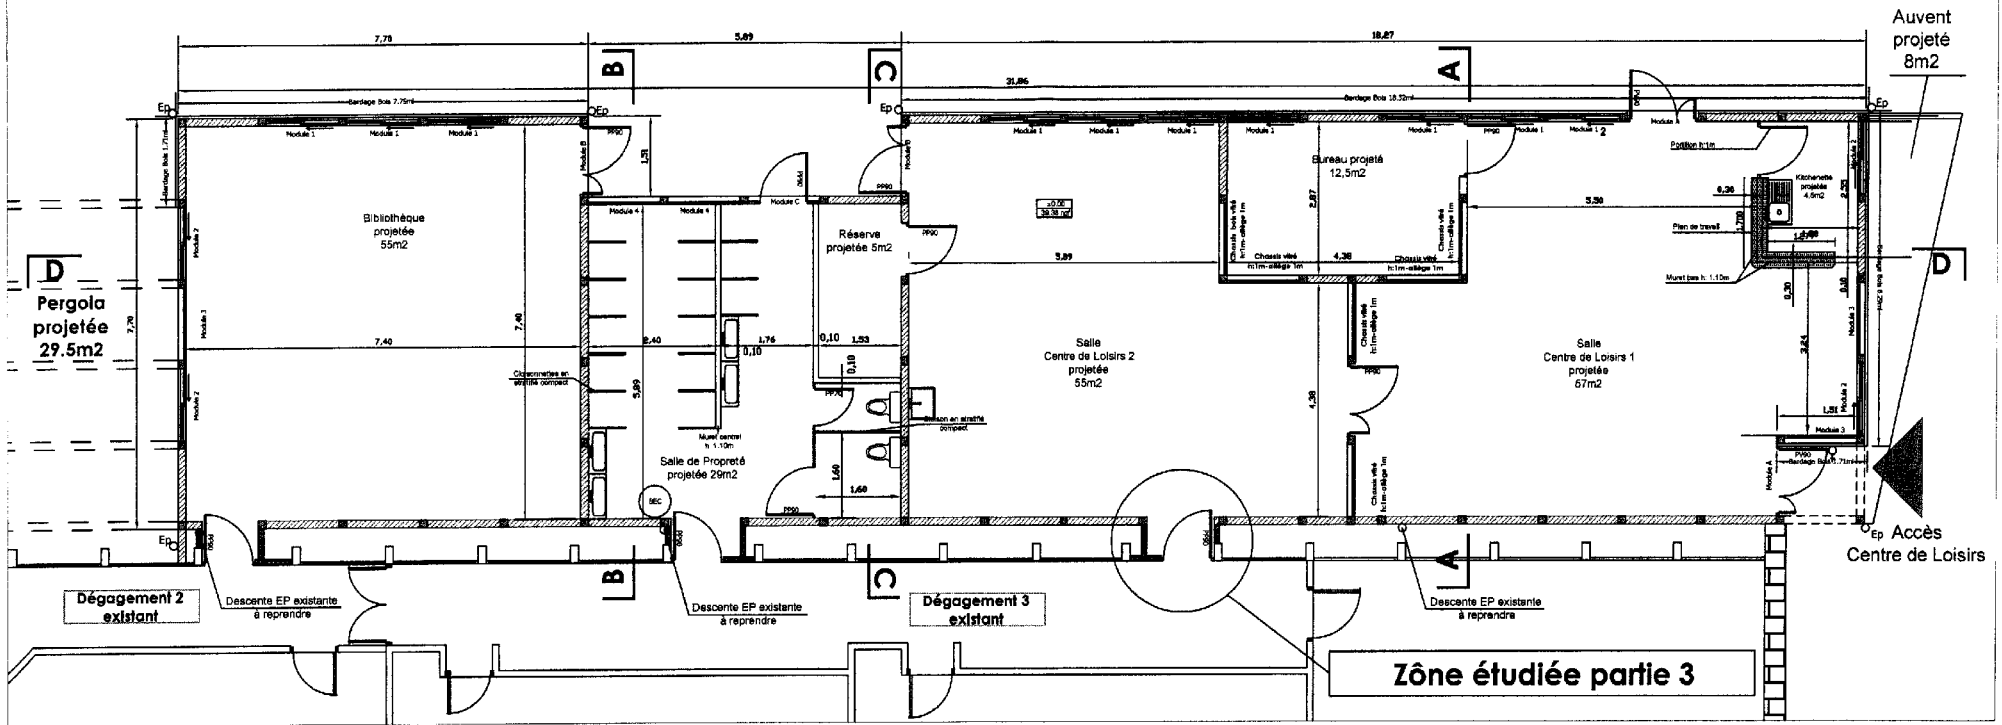

Plan du Rez de chaussée 1/100

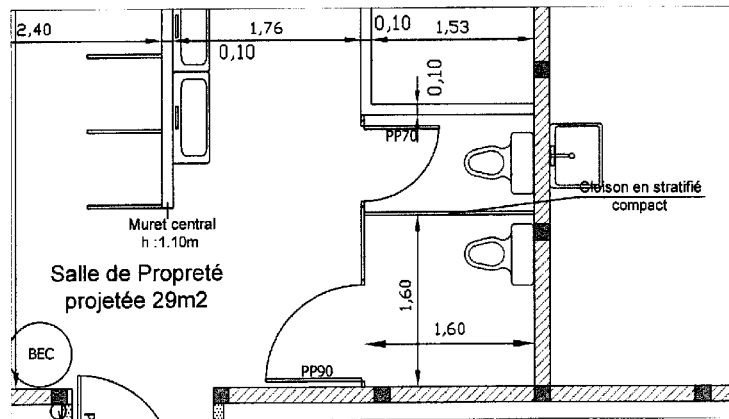


Détails cloisons en stratifié 1/50

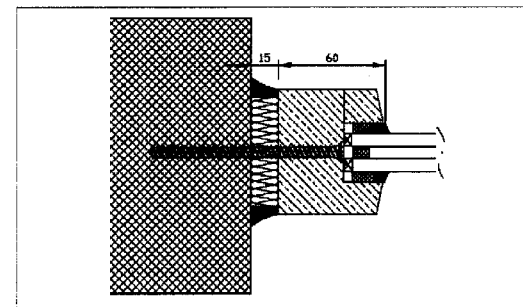


Détail fixation châssis (sans échelle)

Plan du Rez de chaussée		Echelle : 1/100 et 1/50	
B.T.S. E.E.C.		Session 2009	
ECD OUV	Sujet U 52 - Définition d'ouvrages		Page 10 sur 32


**C.R.D.P.**  
75, cours Alsace et Lorraine  
33075 BORDEAUX CEDEX  
Tél. : 05 56 01 56 70

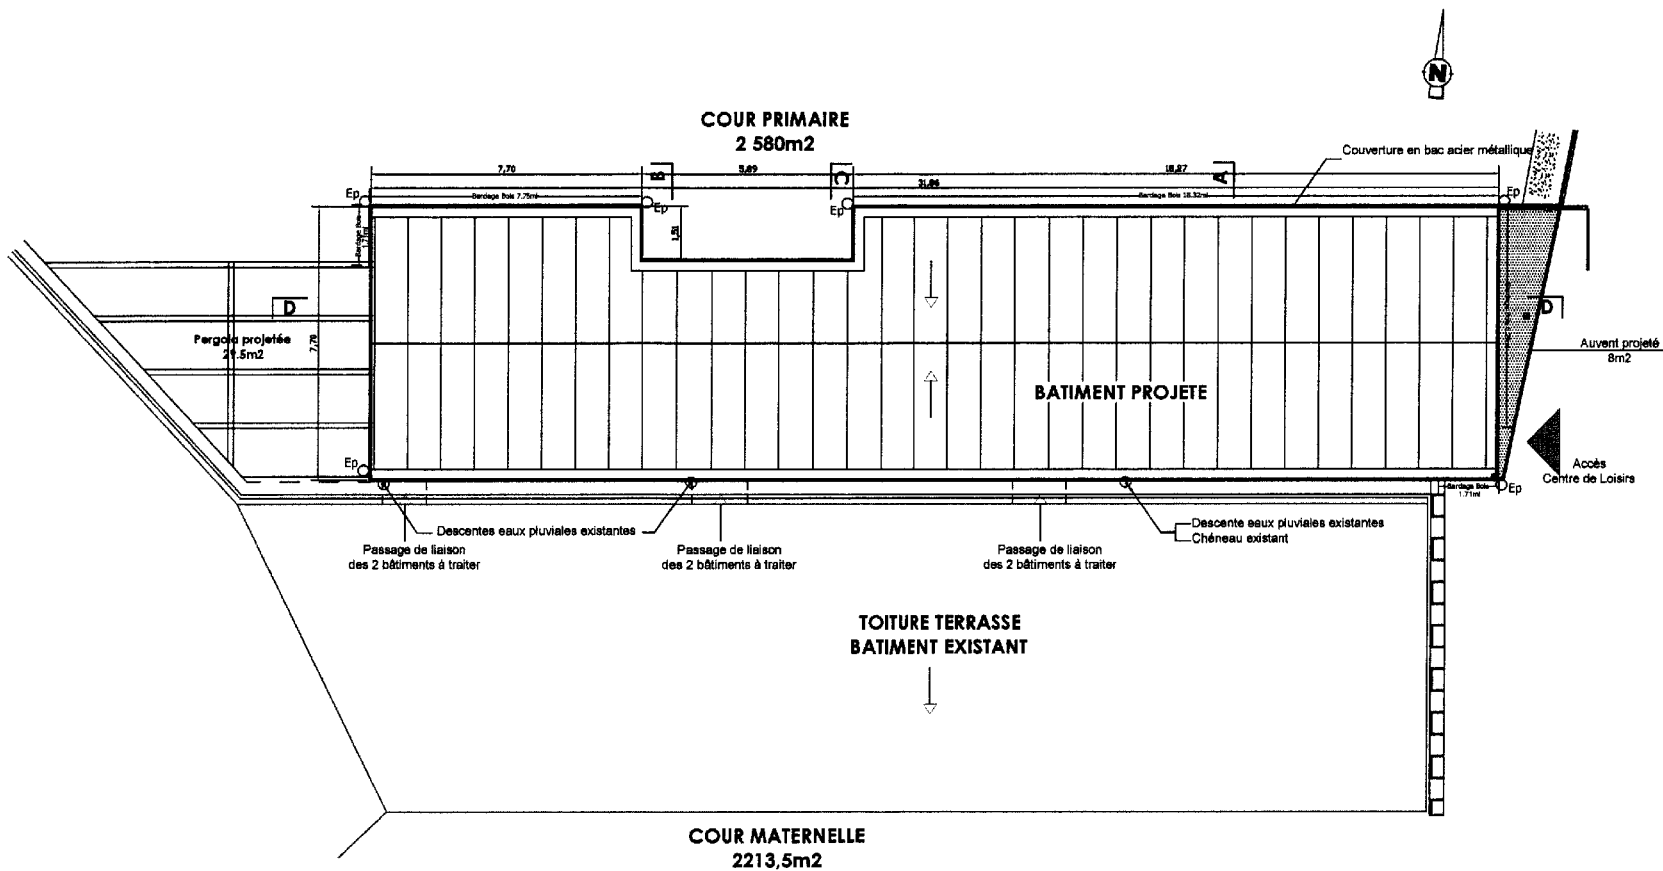


Plan de toiture		Echelle : 1/150
B.T.S. E.E.C.		Session 2009
E.C.D.O.U.V.	Sujet U 52 - Définition d'ouvrages	Page 11 sur 32

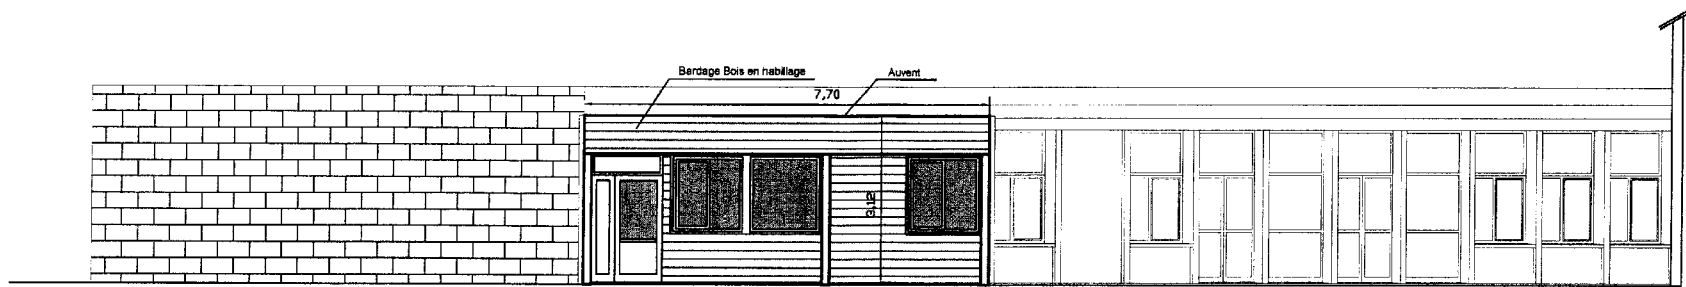

Façade Est

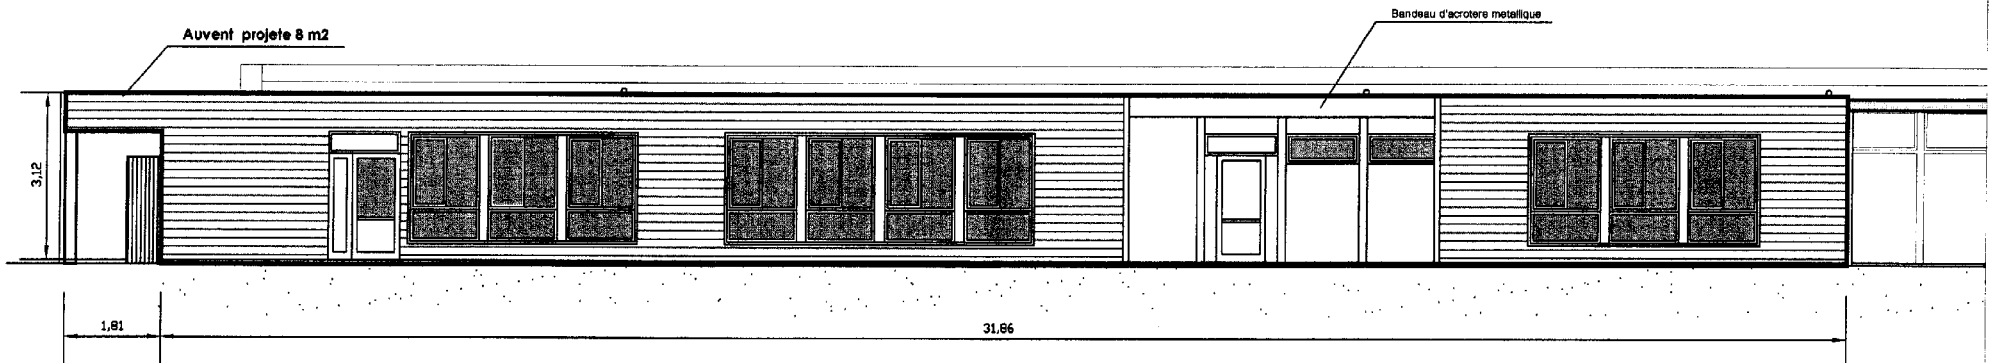

Façade Nord

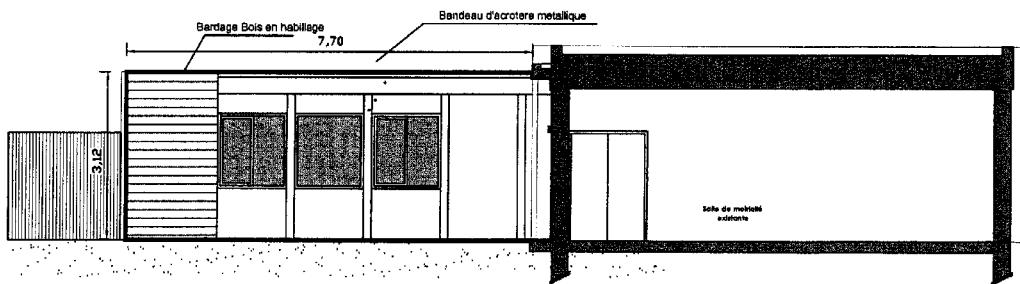

Façade Ouest

Plans des façades

Echelle : 1/100


B.T.S. E.E.C.

Session 2009


ECD OUV

Sujet U 52 - Définition d'ouvrages


Page 12 sur 32

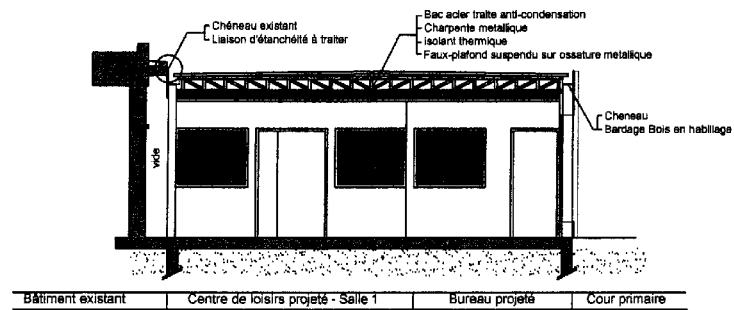


Coupe AA

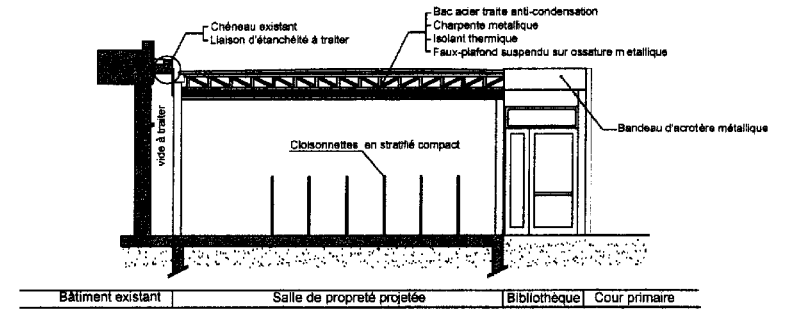


Coupe BB

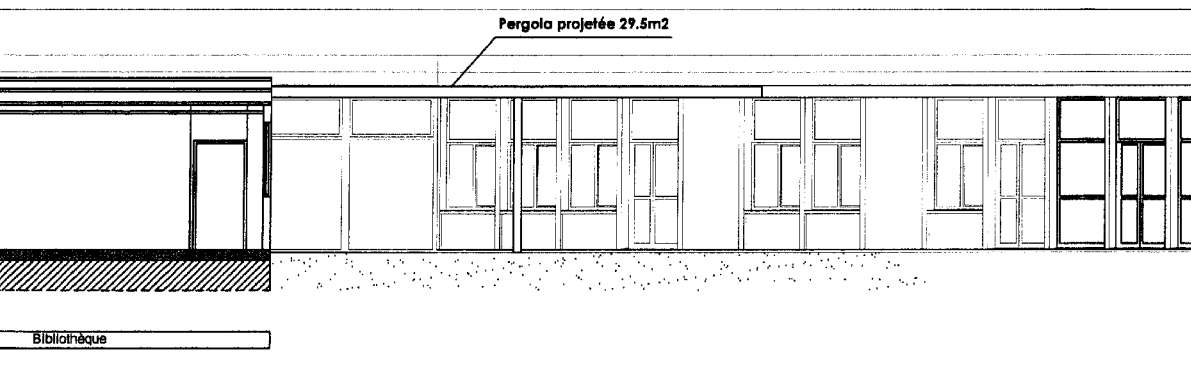

Coupe DD sur pergola

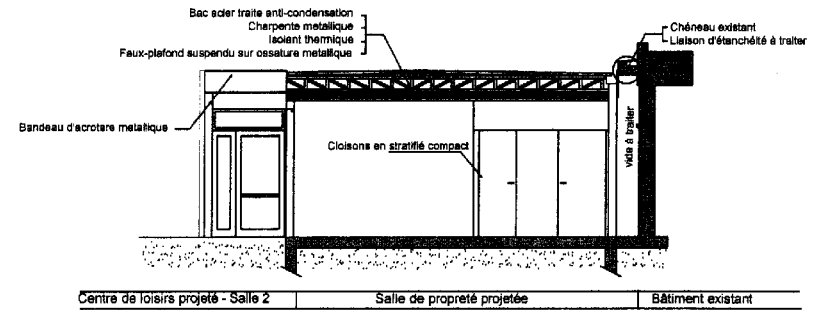

Coupe CC

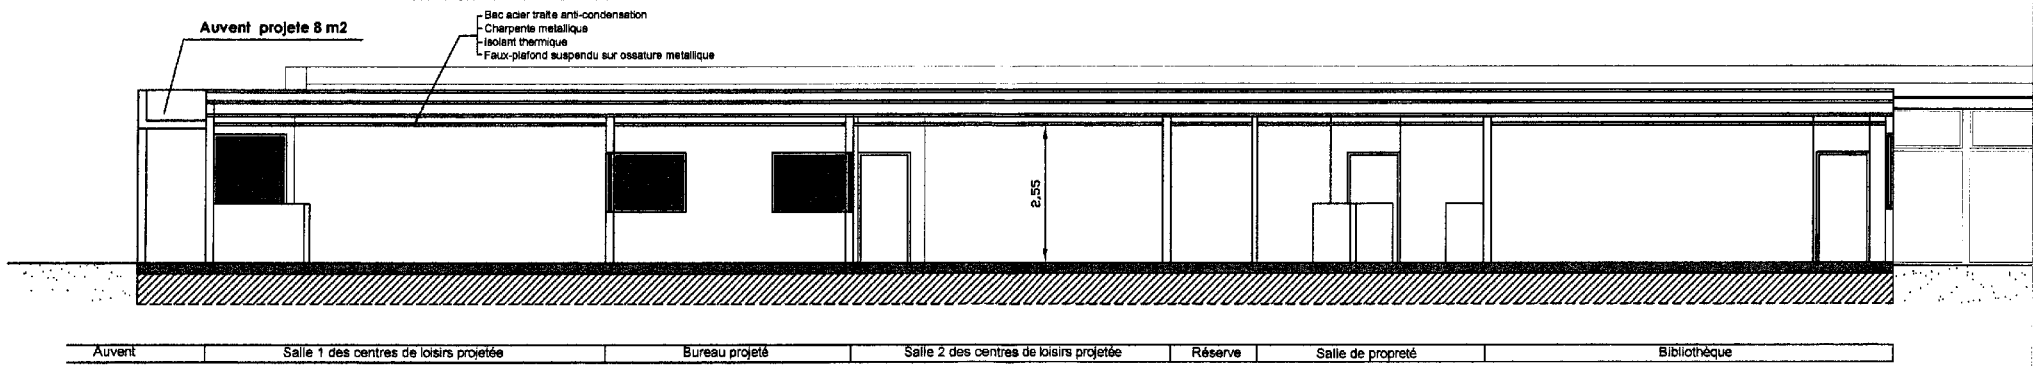

Coupe DD

Coupes AA, BB, CC et DD		Echelle : 1/100	
B.T.S. E.E.C.		Session 2009	
ECDOUV	Sujet U 52 - Définition d'ouvrages		Page 13 sur 32