



**Parcelle AI112  
PLAN DE MASSE  
Echelle : 1/200**

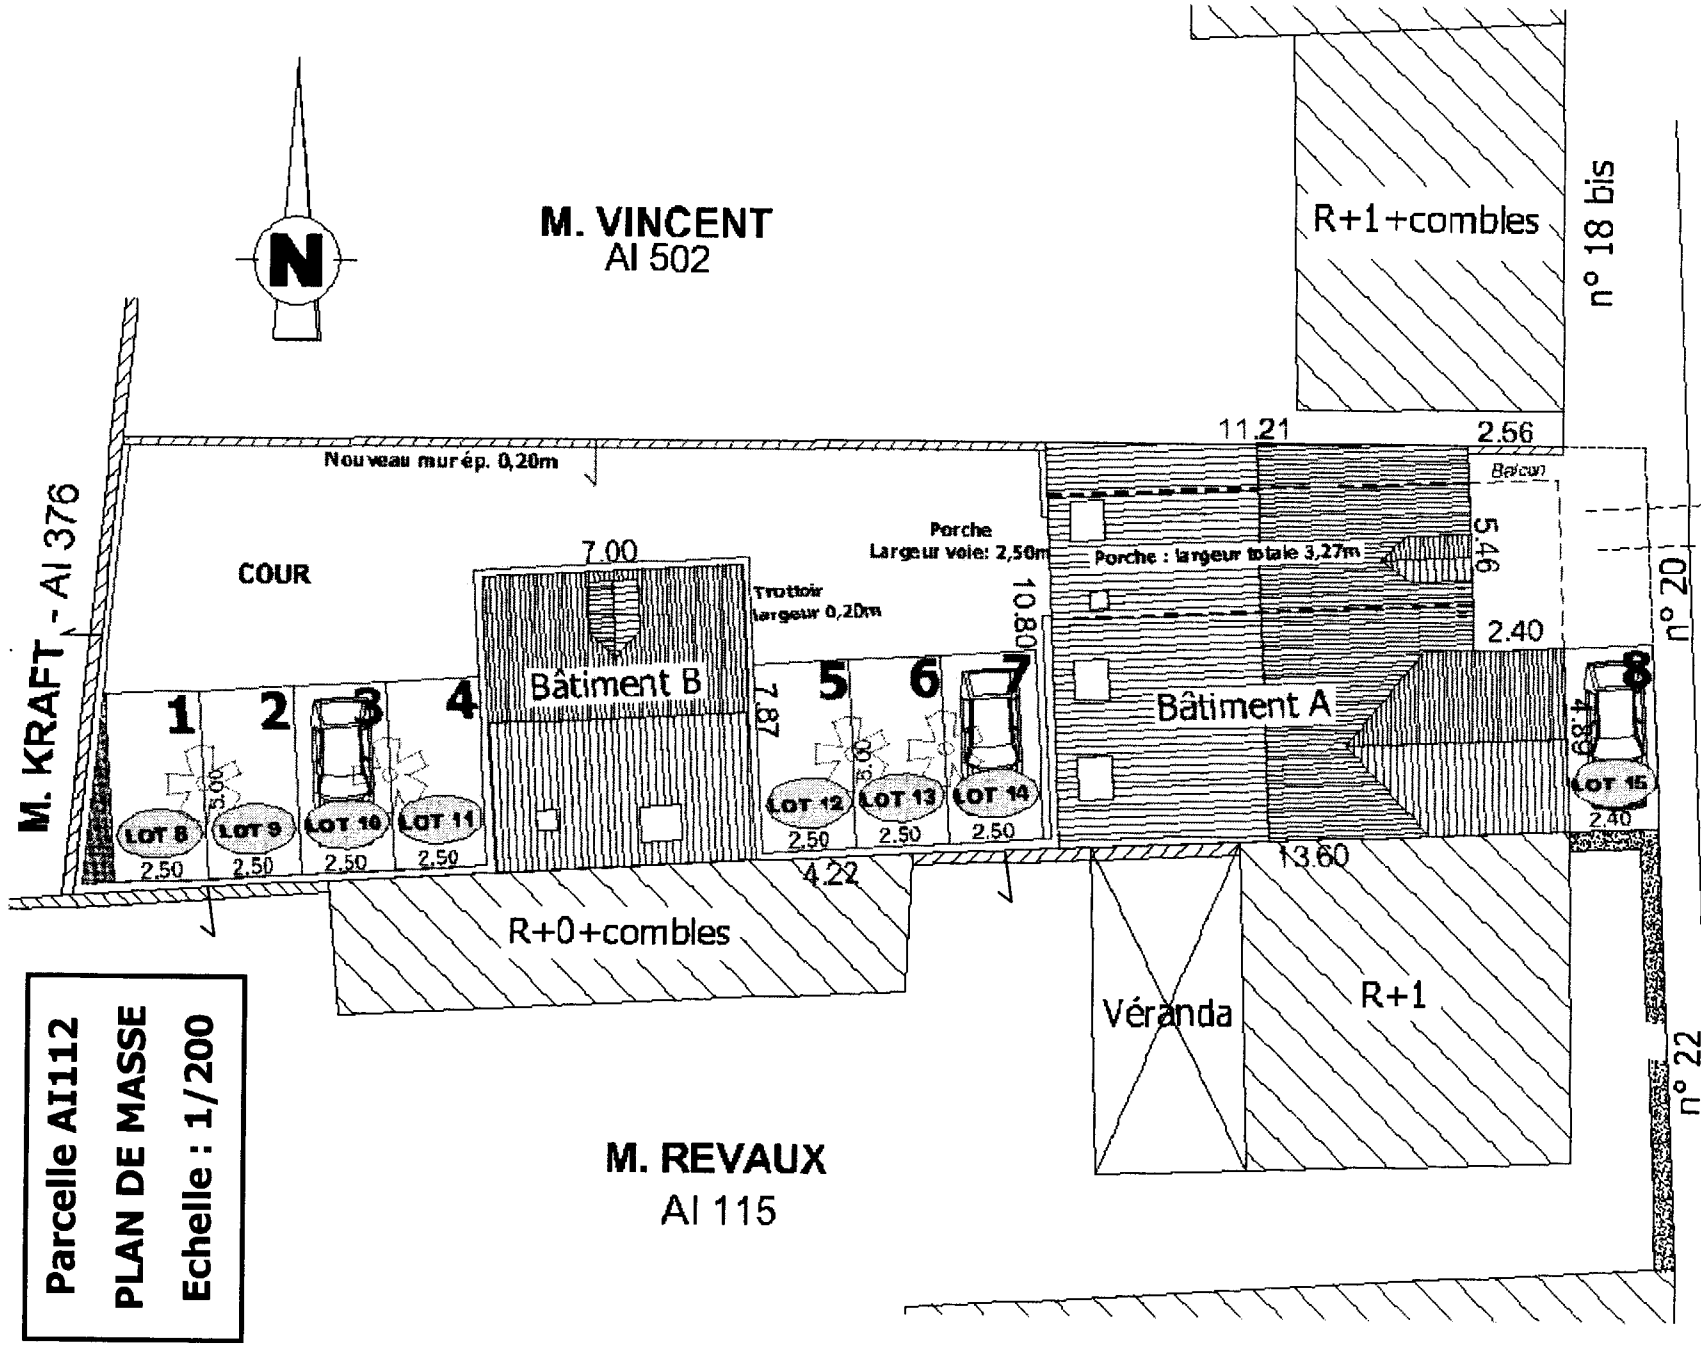

GTTFE	B.T.S. GEOMETRE-TOPOGRAPHE Unité U5.2: Travaux fonciers et d'expertise	Session 2009 p 13/23
	(Voie communale) Rue de l'Industrie	


**BATIMENT A**  
**Rez-de-chaussée**  
**Echelle : 1/75**

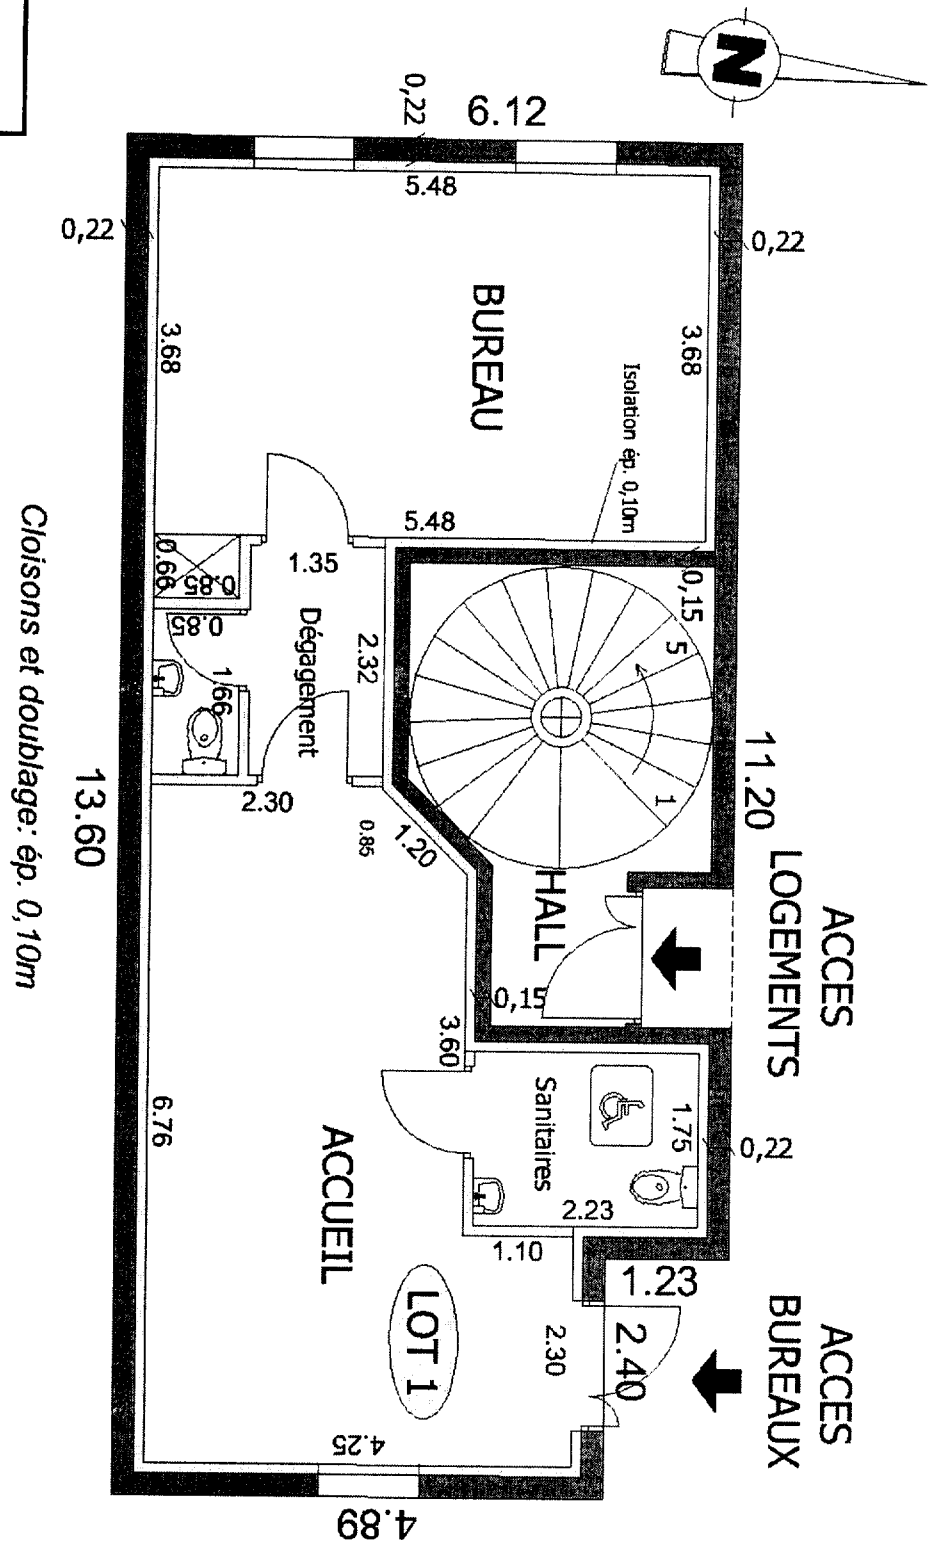




**BATIMENT A**  
2<sup>e</sup> étage

Echelle : 1/75

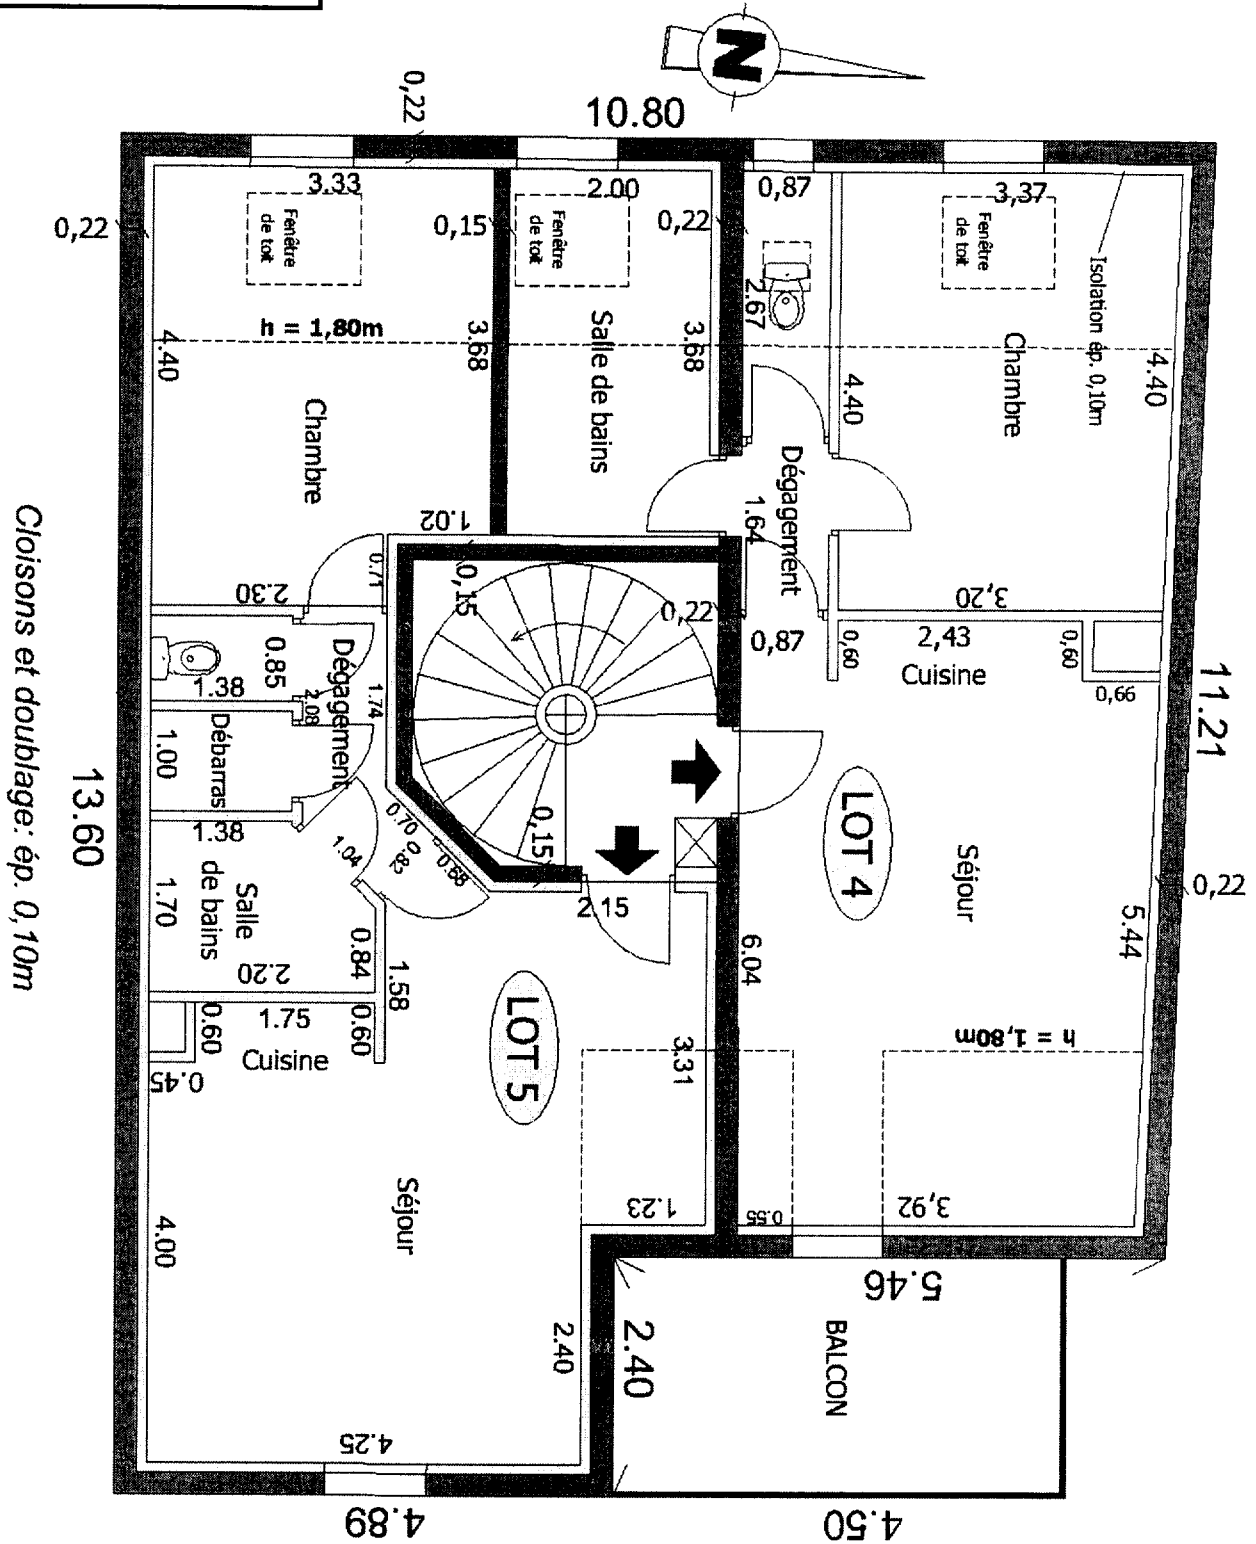


**BATIMENT A**  
**Vue en élévation**  
**Pignon Nord**  
**Echelle : 1/150**

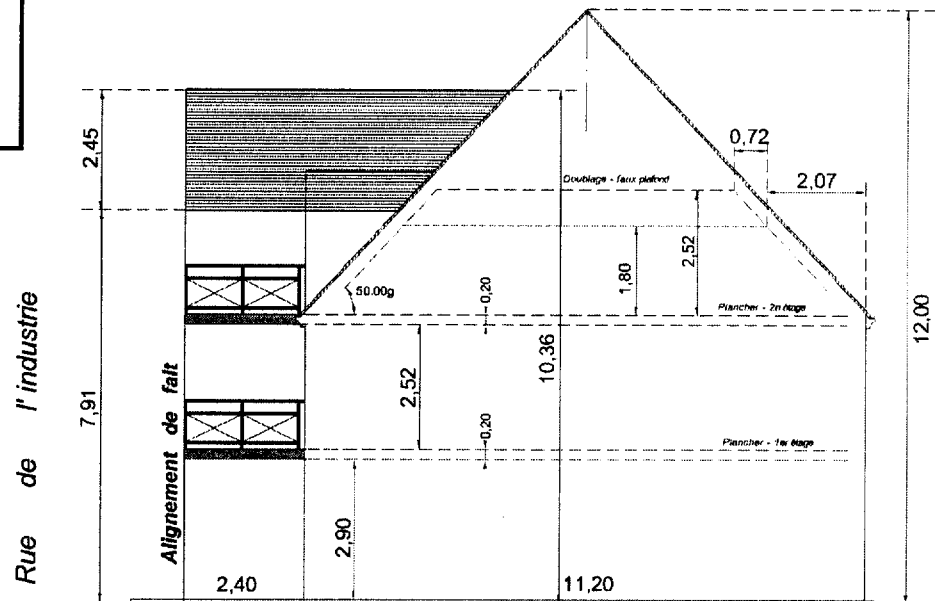

**BATIMENT A**  
**Vue en élévation**  
**Façade Est**  
**Echelle : 1/150**



**BATIMENT B**  
**Plans d'intérieur**  
**Echelle : 1/100**

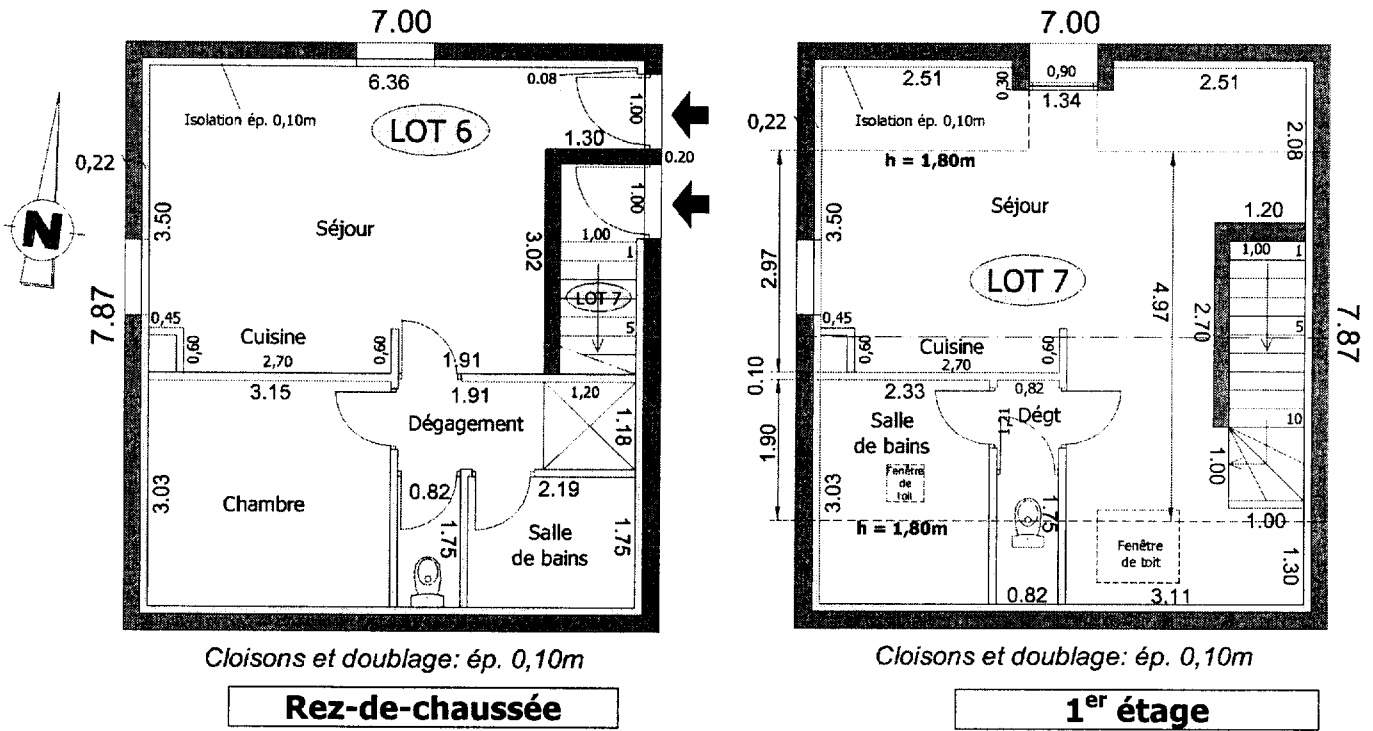

**BATIMENT B**  
**Vue en élévation**  
**Façade EST**  
**Echelle : 1/100**

