



SERVICES CULTURE ÉDITIONS  
RESSOURCES POUR  
L'ÉDUCATION NATIONALE

**Ce document a été numérisé par le CRDP Nord Pas-de-Calais pour la  
Base Nationale des Sujets d'Examens de l'enseignement professionnel**

**Campagne 2009**

Ce fichier numérique ne peut être reproduit, représenté, adapté ou traduit sans autorisation.

# **BEP FINITION**

**dominante plâtrerie : plâtres et préfabriqués**

## **EP1a**

**Réalisation et technologie**

# **DOSSIER PLANS**

CE DOSSIER COMPORTE 8 PAGES.  
ASSUREZ-VOUS QU'IL SOIT COMPLET.

CE DOSSIER EST À RENDRE EN FIN D'ÉPREUVE.

PAGE 1/8	Sommaire
PAGE 2/8	Extrait du CCTP
PAGE 3/8	Perspectives sur façade avant et arrière
PAGE 4/8	Façades
PAGE 5/8	Pignons et vue éclatée
PAGE 6/8	Vue en plan du rez de chaussée
PAGE 7/8	Coupes verticales
PAGE 8/8	Zoom sur chambres, bains et WC

EXAMEN : BEP FINITION	PLATRES ET PREFABRIQUES	
EPREUVE EP1a Réalisation et technologie	COEFFICIENT 10	DUREE 4h
DOSSIER PLANS	Page 1 sur 8	Session 2009

## PLATRERIE – ISOLATION :

### Murs :

Mise en place sur les murs extérieurs d'un complexe isolant de type "PLACOMUR Th " composé de 10 cm d'isolant et de 1cm de plaque de plâtre, y compris calicots et lissage des joints.

Ce "PLACOMUR" est appliqué par collage sur les murs au moyen de colle spéciale par plots de 10 mm d'épaisseur maximum.

### Plafonds :

Plaques de BA13, vissées sur ossature métallique sous solivage bois (combles perdus) y compris calicots et lissage des joints.

Isolation réalisée avec 200 mm de laine minérale.

### Cloisons :

- Cloisons en carreaux de plâtre standards d'épaisseur 70 mm, y compris lissage des joints.  
Localisation : Chambres, dégagement, .

- Cloisons en carreaux de plâtre hydrofuge d'épaisseur 70 mm, y compris lissage des joints.

Localisation : Salle de bains, WC, cuisine.

### Plâtre :

Enduit de plâtre d'épaisseur 10 mm.

Localisation : Mur entre partie chambres et séjour.

## MENUISERIES :


### Extérieures :

- Porte d'entrée à petits carreaux en chêne (dimensions : 0,90x2,15)
- Fenêtres et portes fenêtres en chêne avec petits carreaux et volets bois battants
- Porte de garage basculante métallique


### Intérieures :

- Huisserie bois
- Portes post-formé épaisseur 40 mm largeur 73 cm (Chambres, bains, dégagement)
- Porte chêne petits carreaux largeur 83 cm (séparation dégagement, séjour)
- Porte isolante entre cuisine et garage (largeur 83 cm, hauteur 2,10 m)

EXAMEN : BEP FINITION	PLATRES ET PREFABRIQUES	
EPREUVE EP1a Réalisation et technologie	COEFFICIENT 10	DUREE 4h
DOSSIER PLANS	Page 2 sur 8	Session 2009

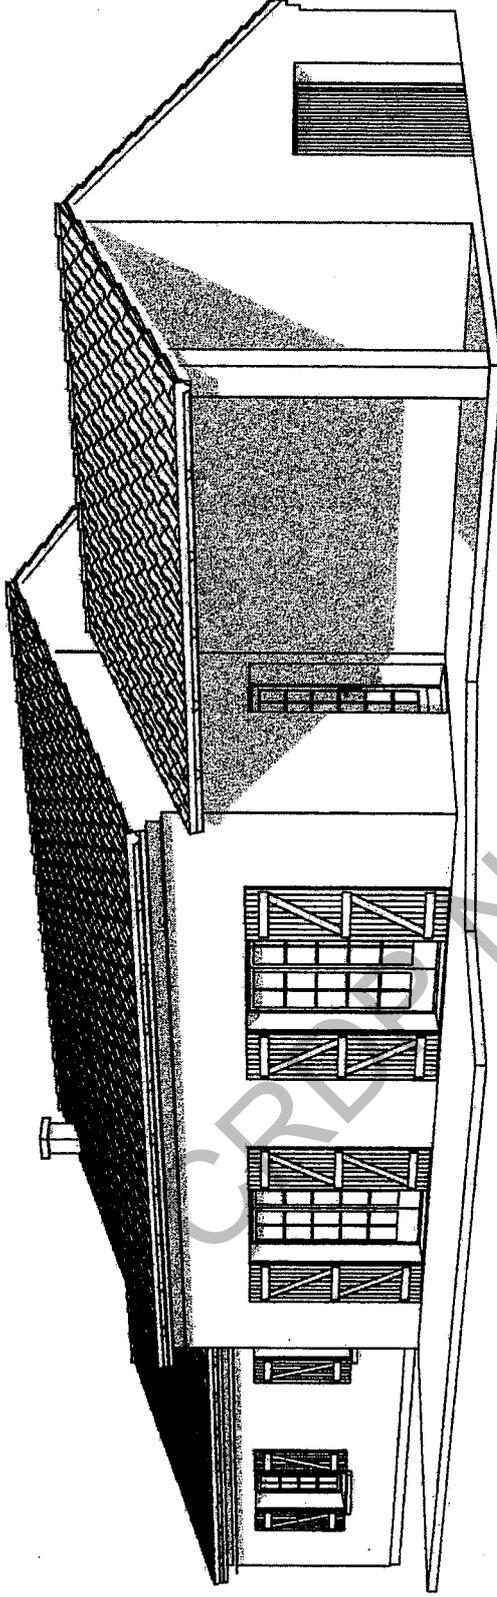


Perspective sur façade avant

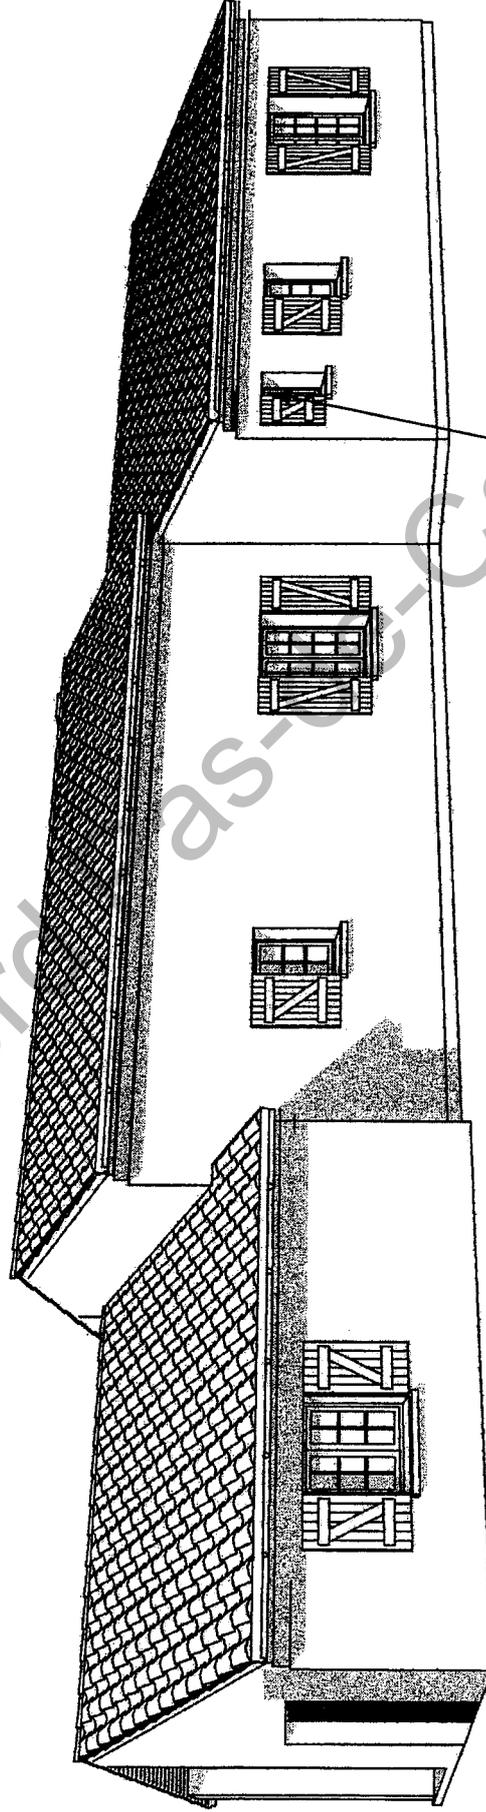

Perspective sur façade arrière


EXAMEN : BEP FINITION	PLATRES ET PREFABRIQUES
EPREUVE EP1a	COEFFICIENT 10
Réalisation et technologie	DUREE 4h
DOSSIER PLANS	Page 3 sur 8
	Session 2009

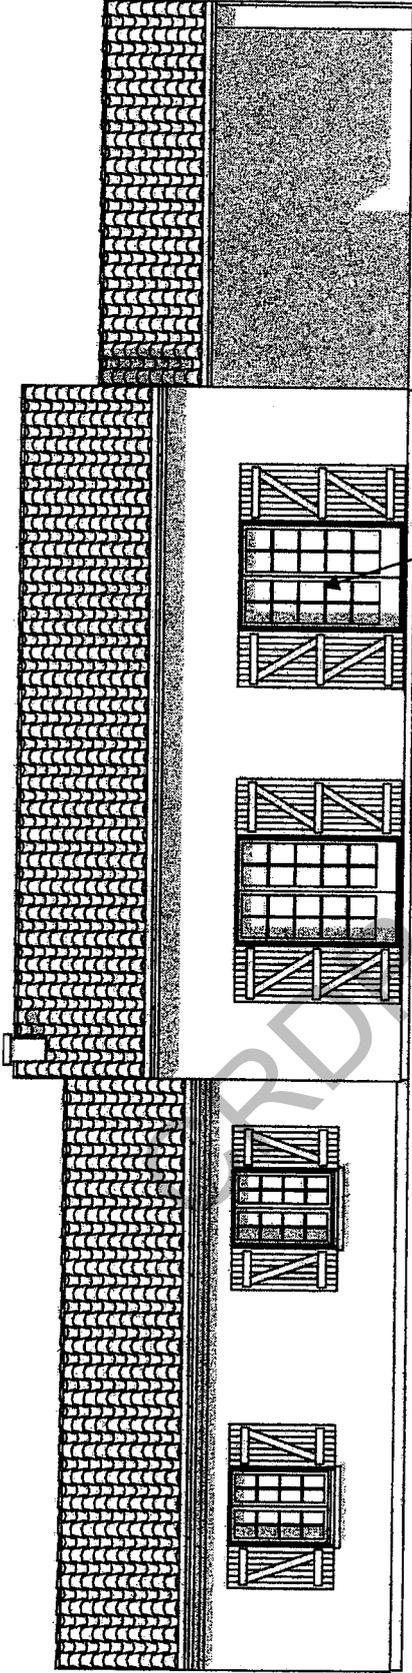

Façade principale

2



Echelle 1/100

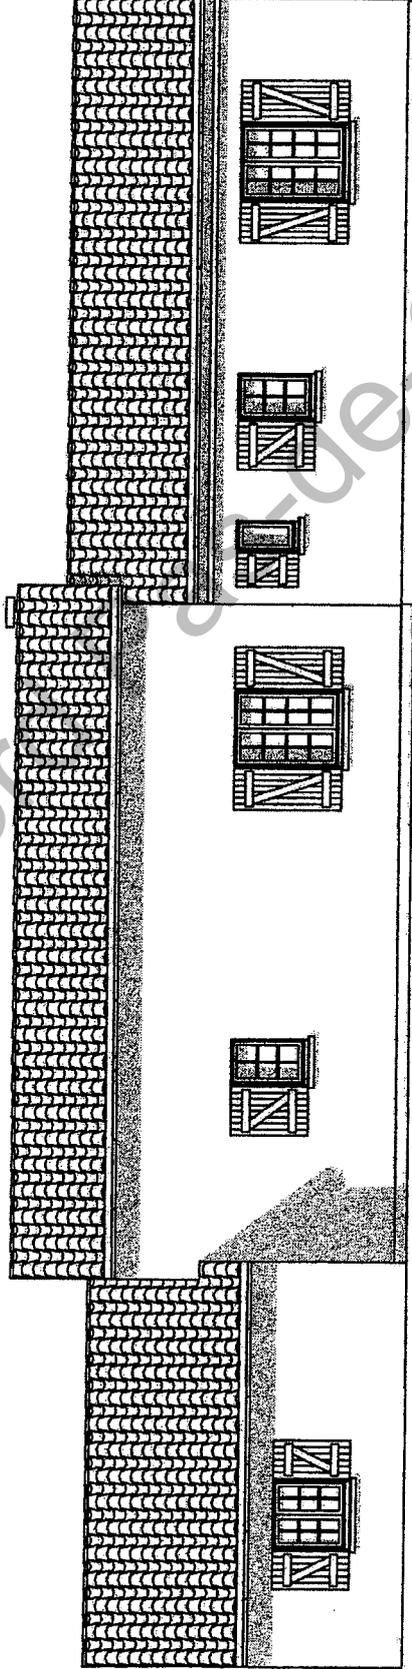


Façade arrière

EXAMEN : BEP FINITION	PLATRES ET PREFABRIQUES
EPREUVE EP1a	COEFFICIENT 10
Réalisation et technologie	DUREE 4h
DOSSIER PLANS	Page 4 sur 8
	Session 2009

Echelle 1/100

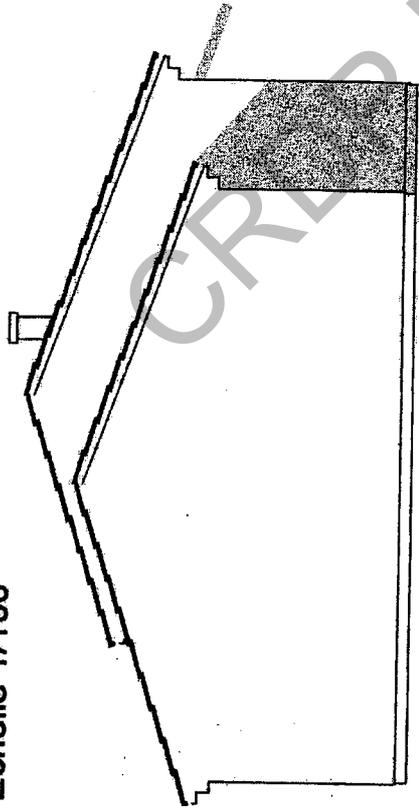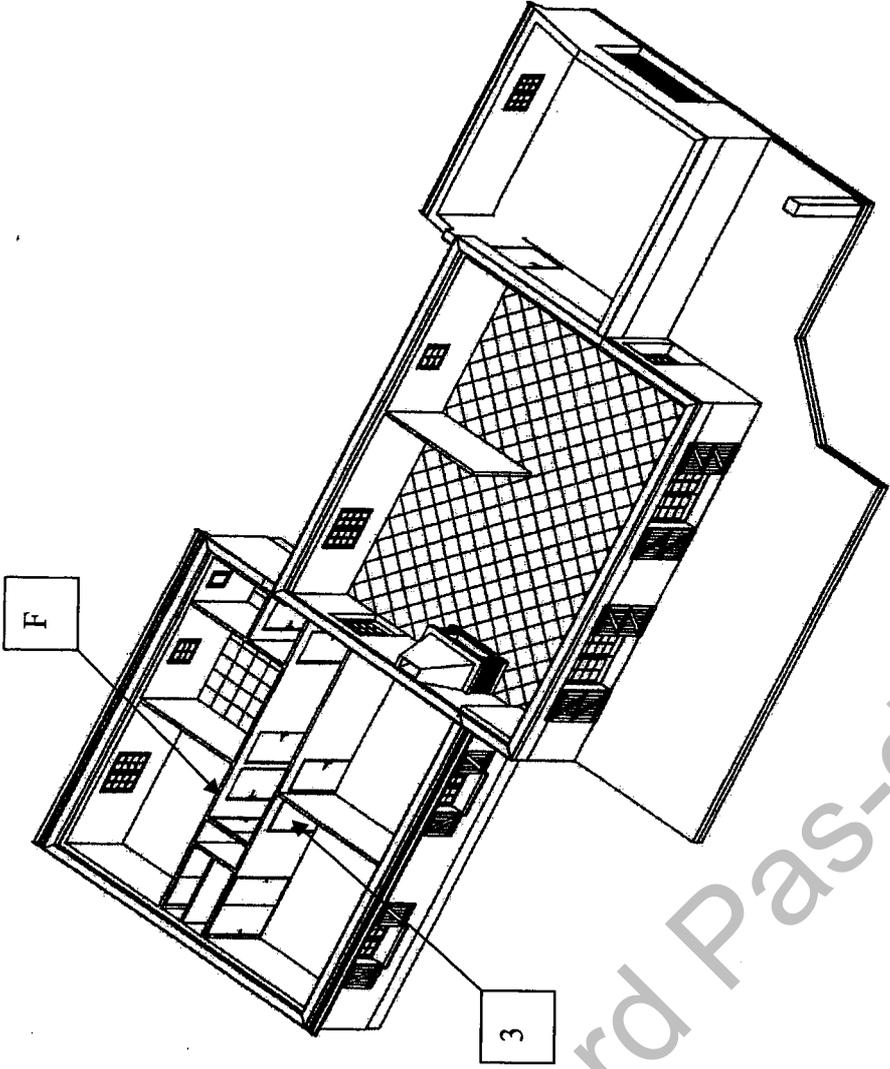


Pignon gauche

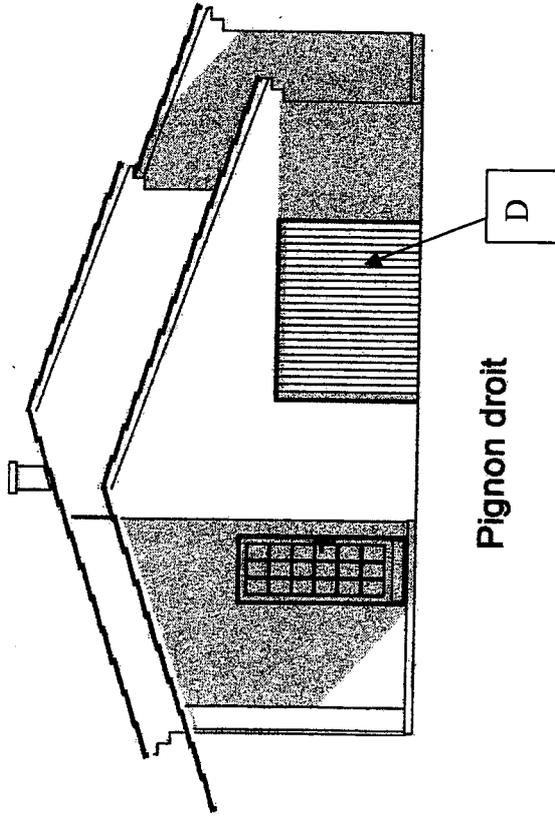

Pignon droit


EXAMEN : BEP FINITION	PLATRES ET PREFABRIQUES
EPREUVE EP1a	COEFFICIENT 10
Réalisation et technologie	DUREE 4h
DOSSIER PLANS	Page 5 sur 8
	Session 2009

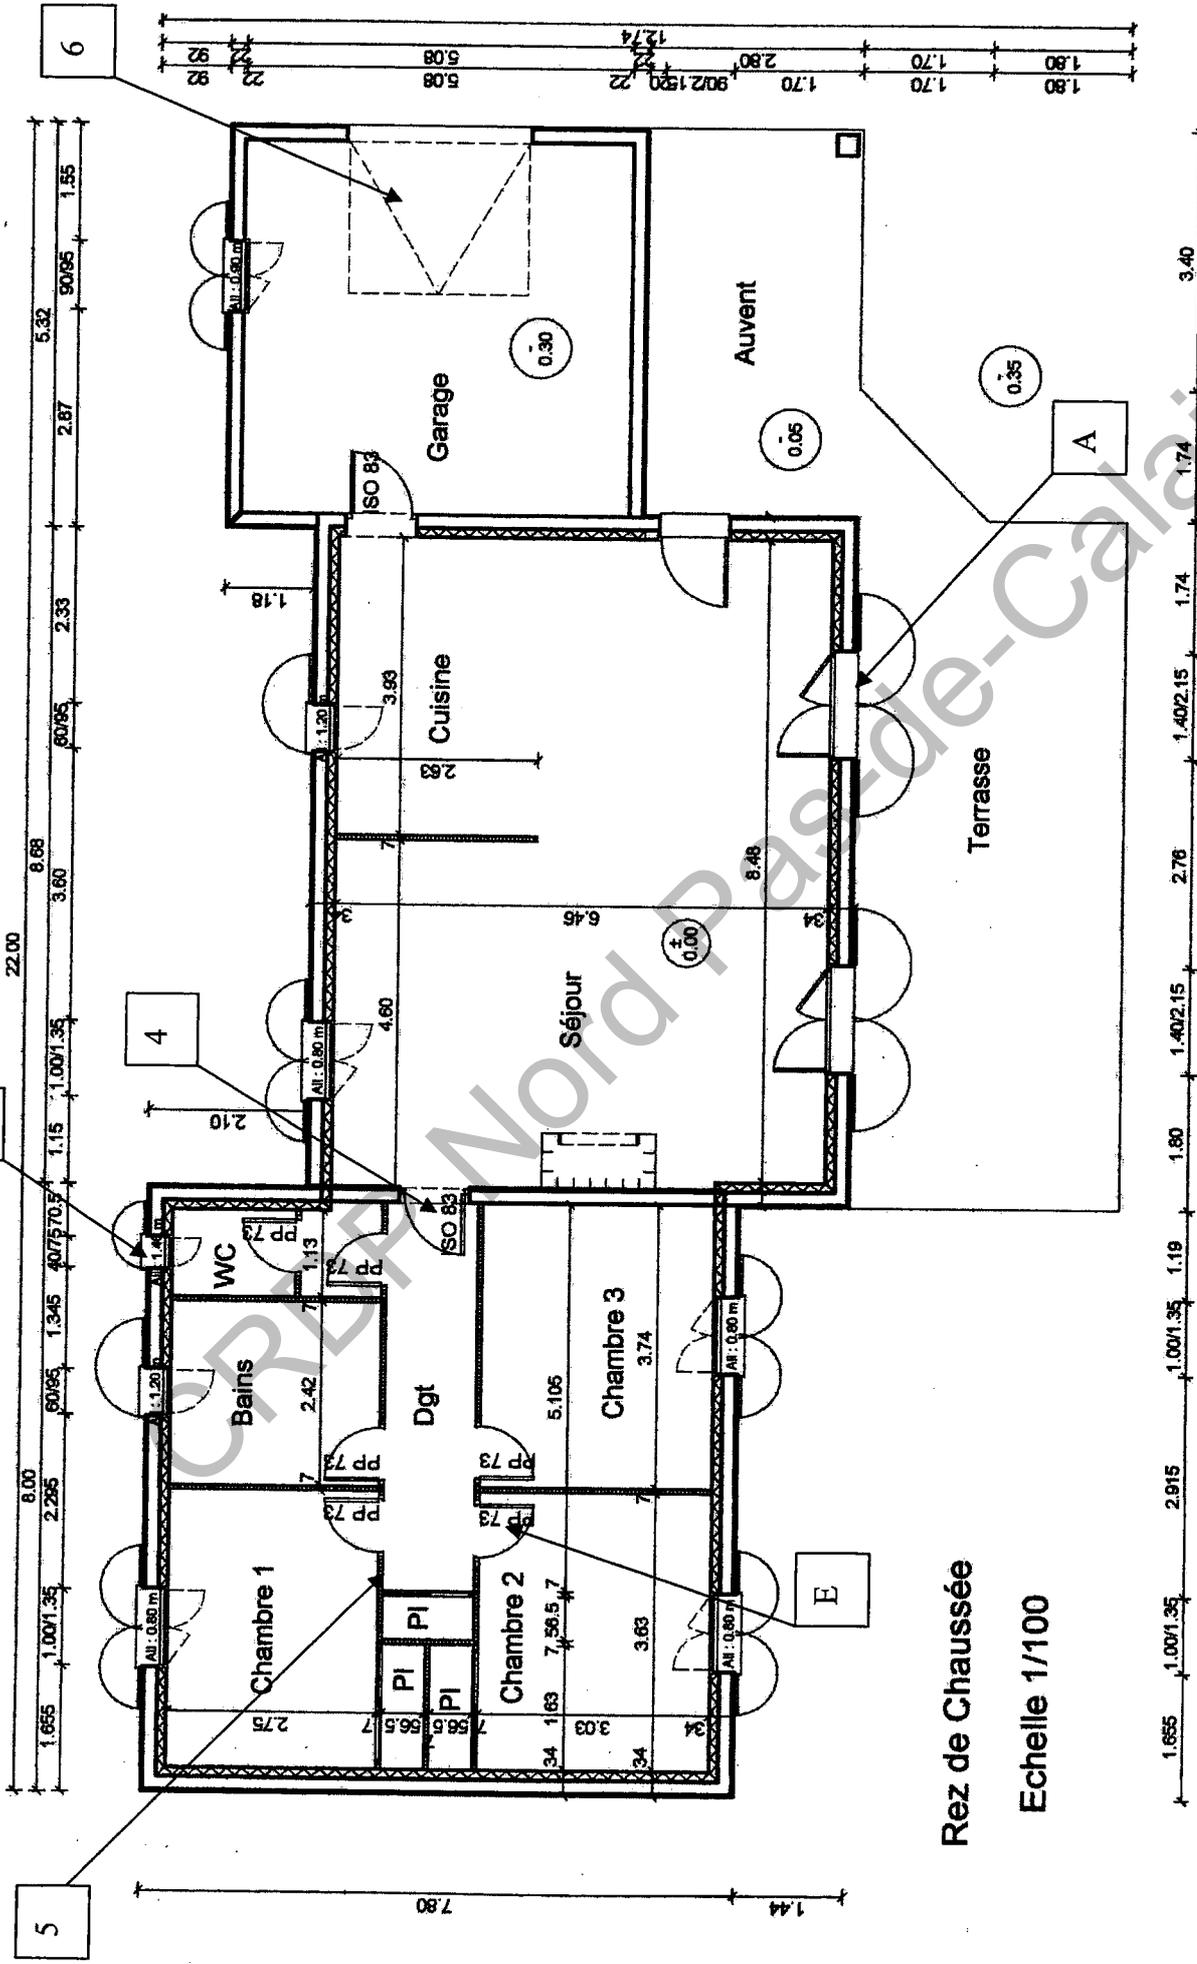


Rez de Chaussée  
Echelle 1/100

EXAMEN : BEP FINITION	PLATRES ET PREFABRIQUES
EPREUVE EP1a	COEFFICIENT 10
Réalisation et technologie	DUREE 4h
DOSSIER PLANS	Page 6 sur 8
	Session 2009

Echelle 1/75

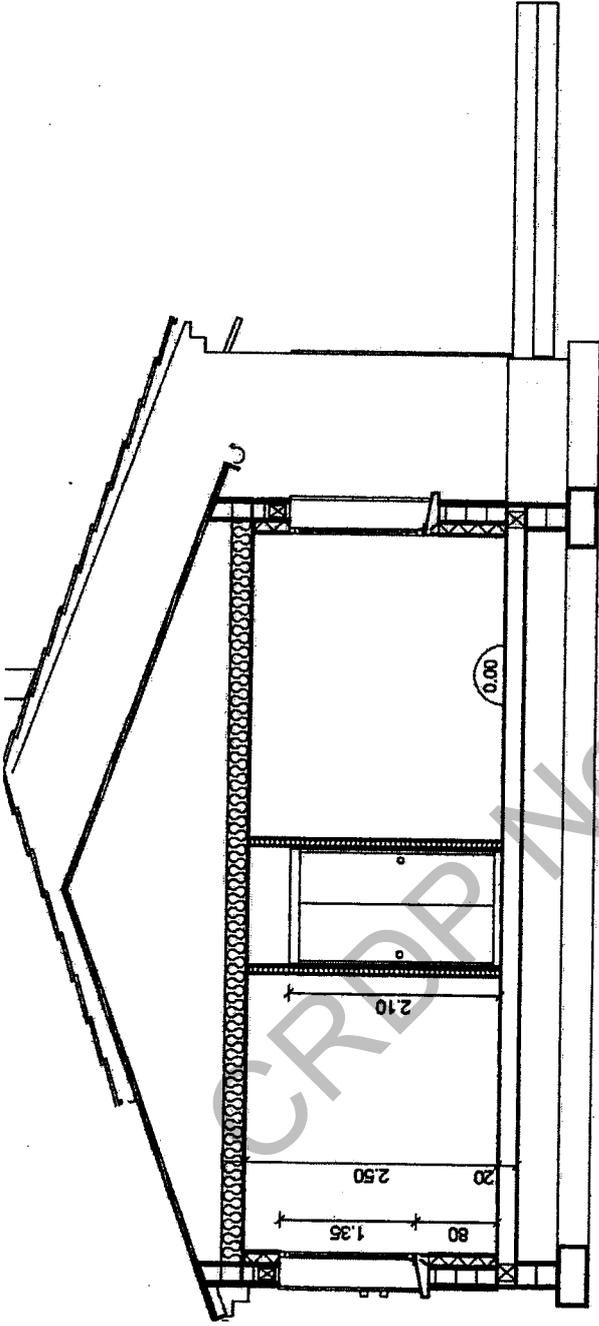


Coupe sur chambre

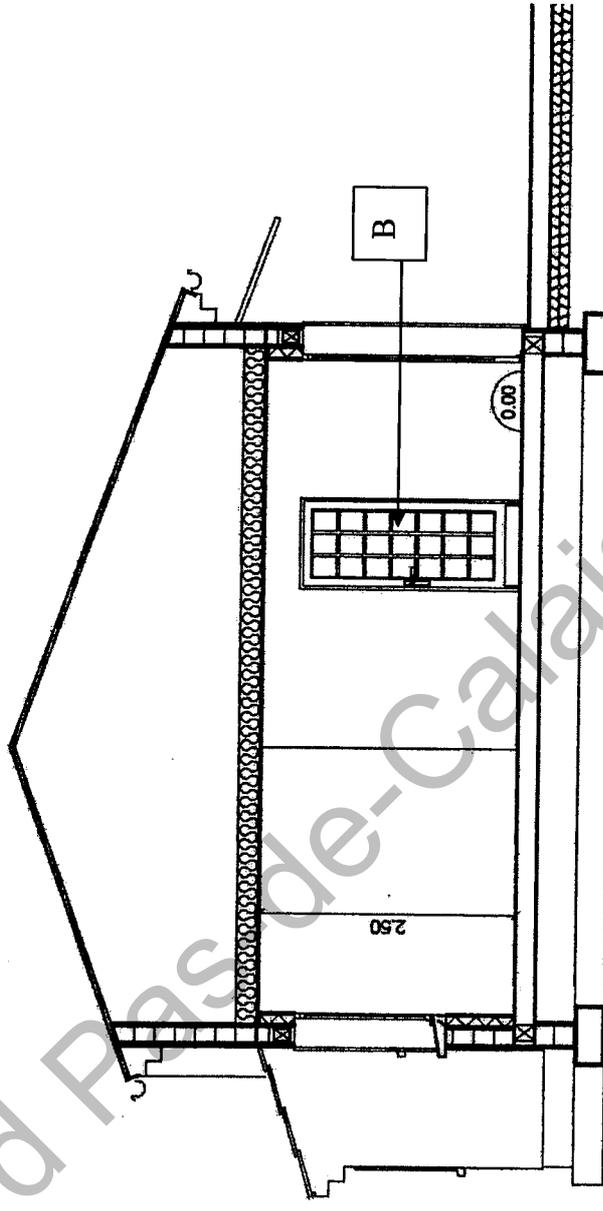

Coupe sur séjour

EXAMEN : BEP FINITION	PLATRES ET PREFABRIQUES
EPREUVE EP1a	COEFFICIENT 10
Réalisation et technologie	DUREE 4h
DOSSIER PLANS	Page 7 sur 8
	Session 2009

## Zoom sur chambres, bains et WC

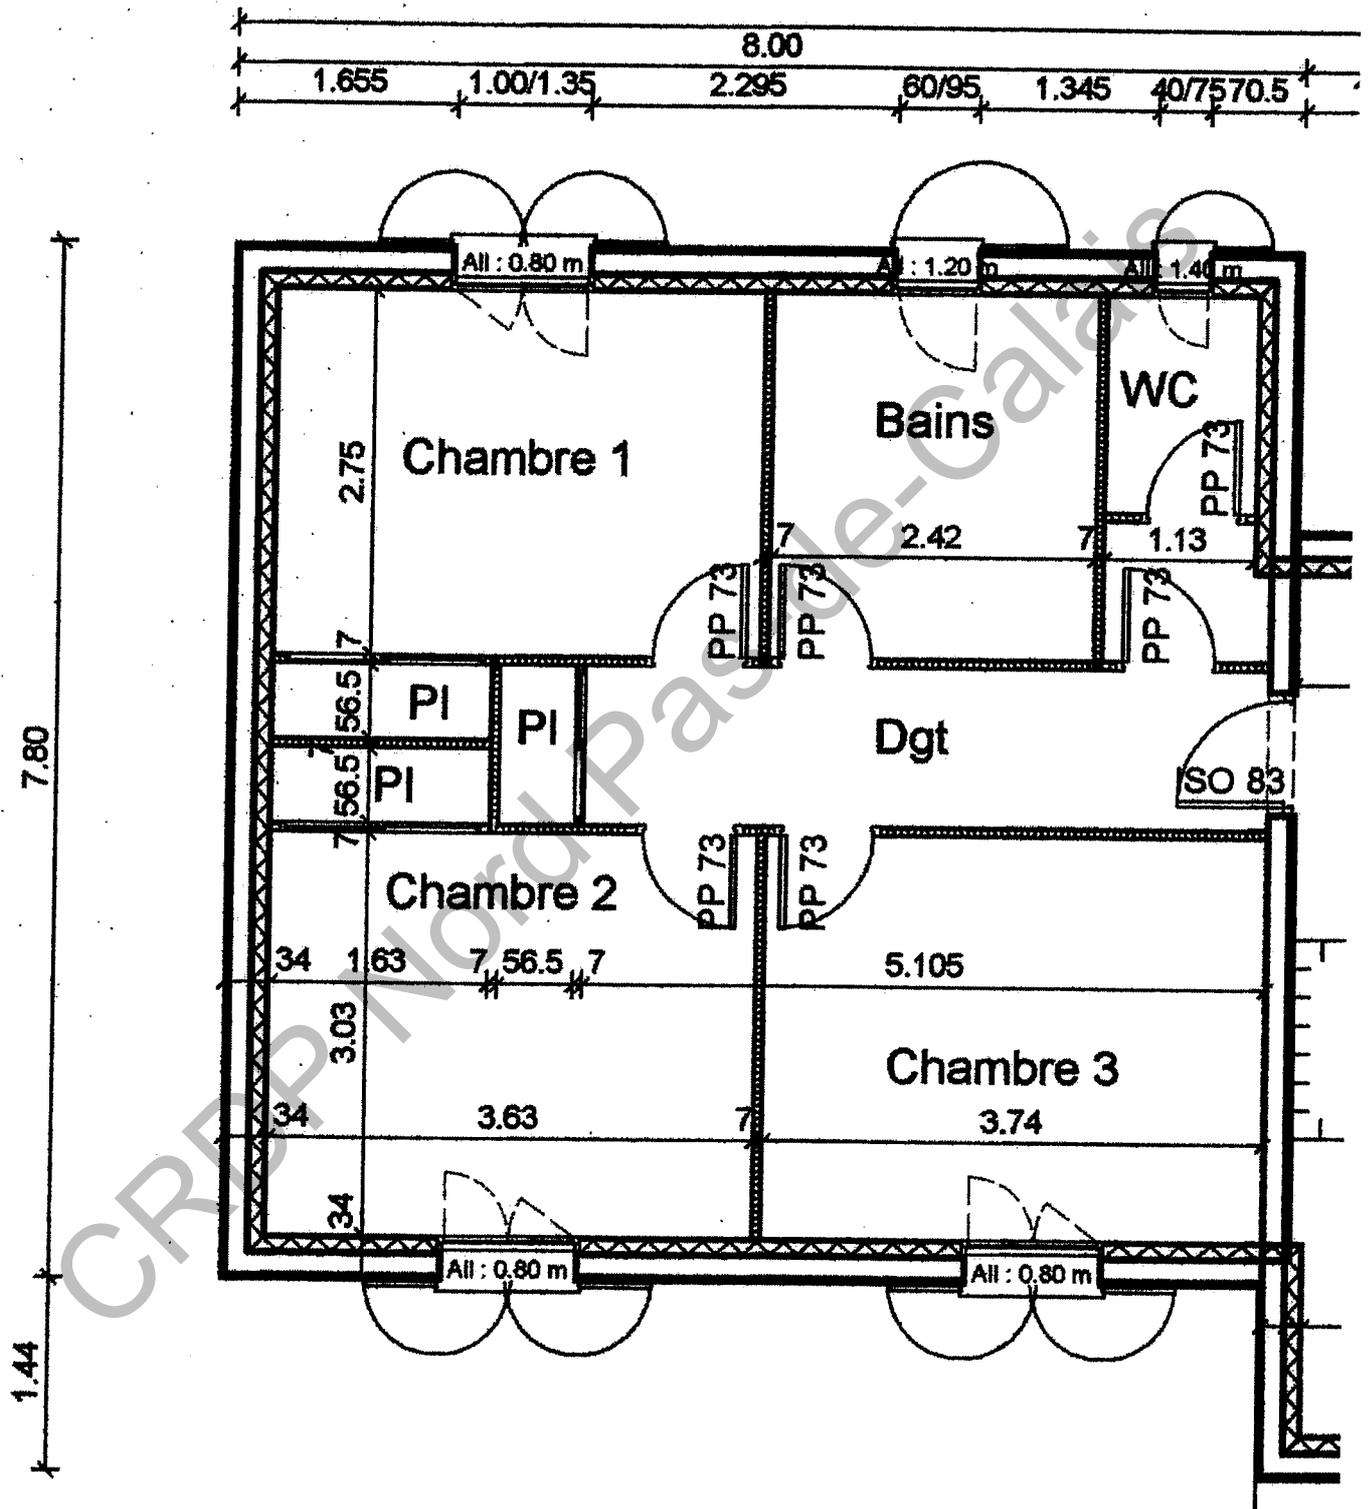

EXAMEN : BEP FINITION	PLATRES ET PREFABRIQUES	
EPREUVE EP1a	COEFFICIENT 10	DUREE 4h
Réalisation et technologie		
DOSSIER PLANS	Page 8 sur 8	Session 2009