



SERVICES CULTURE ÉDITIONS
RESSOURCES POUR
L'ÉDUCATION NATIONALE


Ce document a été numérisé par le CRDP de Rennes

**pour la
Base Nationale des Sujets d'Examens de l'enseignement
professionnel**

Ce fichier numérique ne peut être reproduit, représenté, adapté ou traduit sans autorisation.

**Brevet Professionnel
Construction d'Ouvrages du Bâtiment
En Aluminium, Verre et Matériaux de Synthèse
450-23309 S**

Session 2009

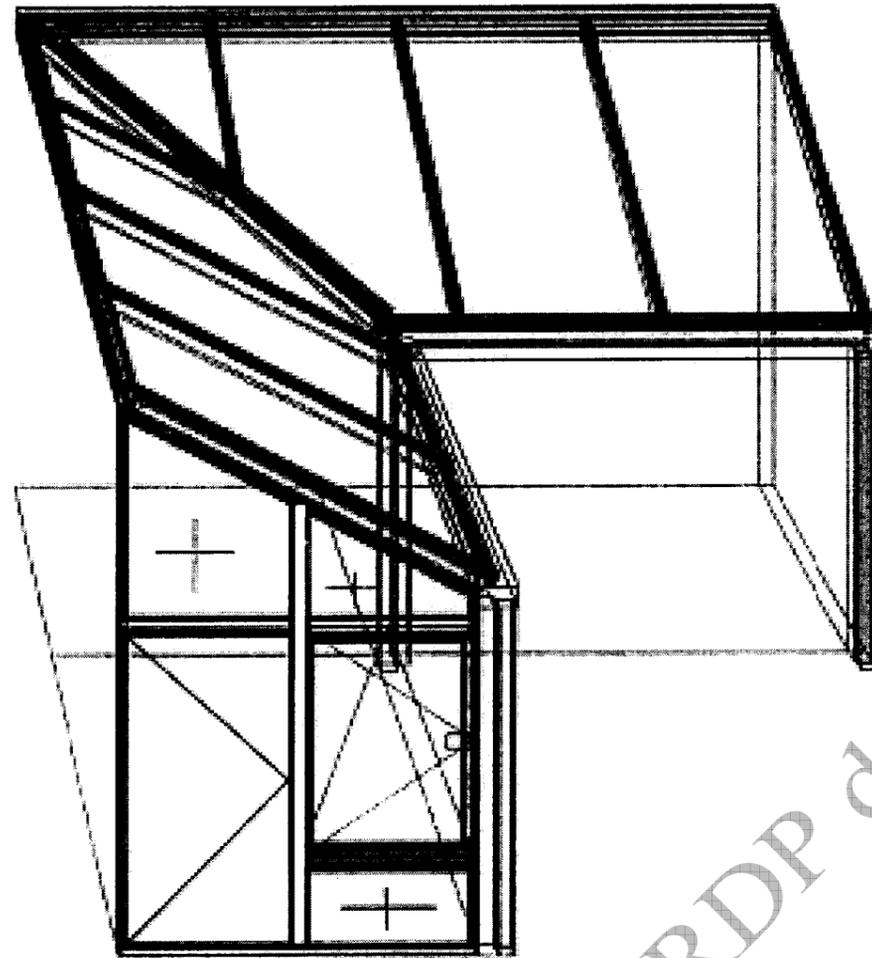


DOSSIER TECHNIQUE - DT

Ce dossier est composé de **6** documents repérés **DT 1 / 6** à **DT 6 / 6**


Folio	Désignation
DT 1 / 6	Présentation – Page de garde
DT 2 / 6	Plan de masse
DT 3 / 6	Plan du rez de chaussée
DT 4 / 6	Plan du niveau R + 1
DT 5 / 6	Coupe façade-jardin
DT 6 / 6	Zone d'étude

Examen :	BREVET PROFESSIONNEL	Session 2009
Spécialité :	Construction d'Ouvrages du Bâtiment en Aluminium Verre et Matériaux de Synthèse	Durée : 4 h 30 Coef. : 4
Epreuve :	E1 – Etude, préparation, suivi d'un ouvrage	DT 1 / 6

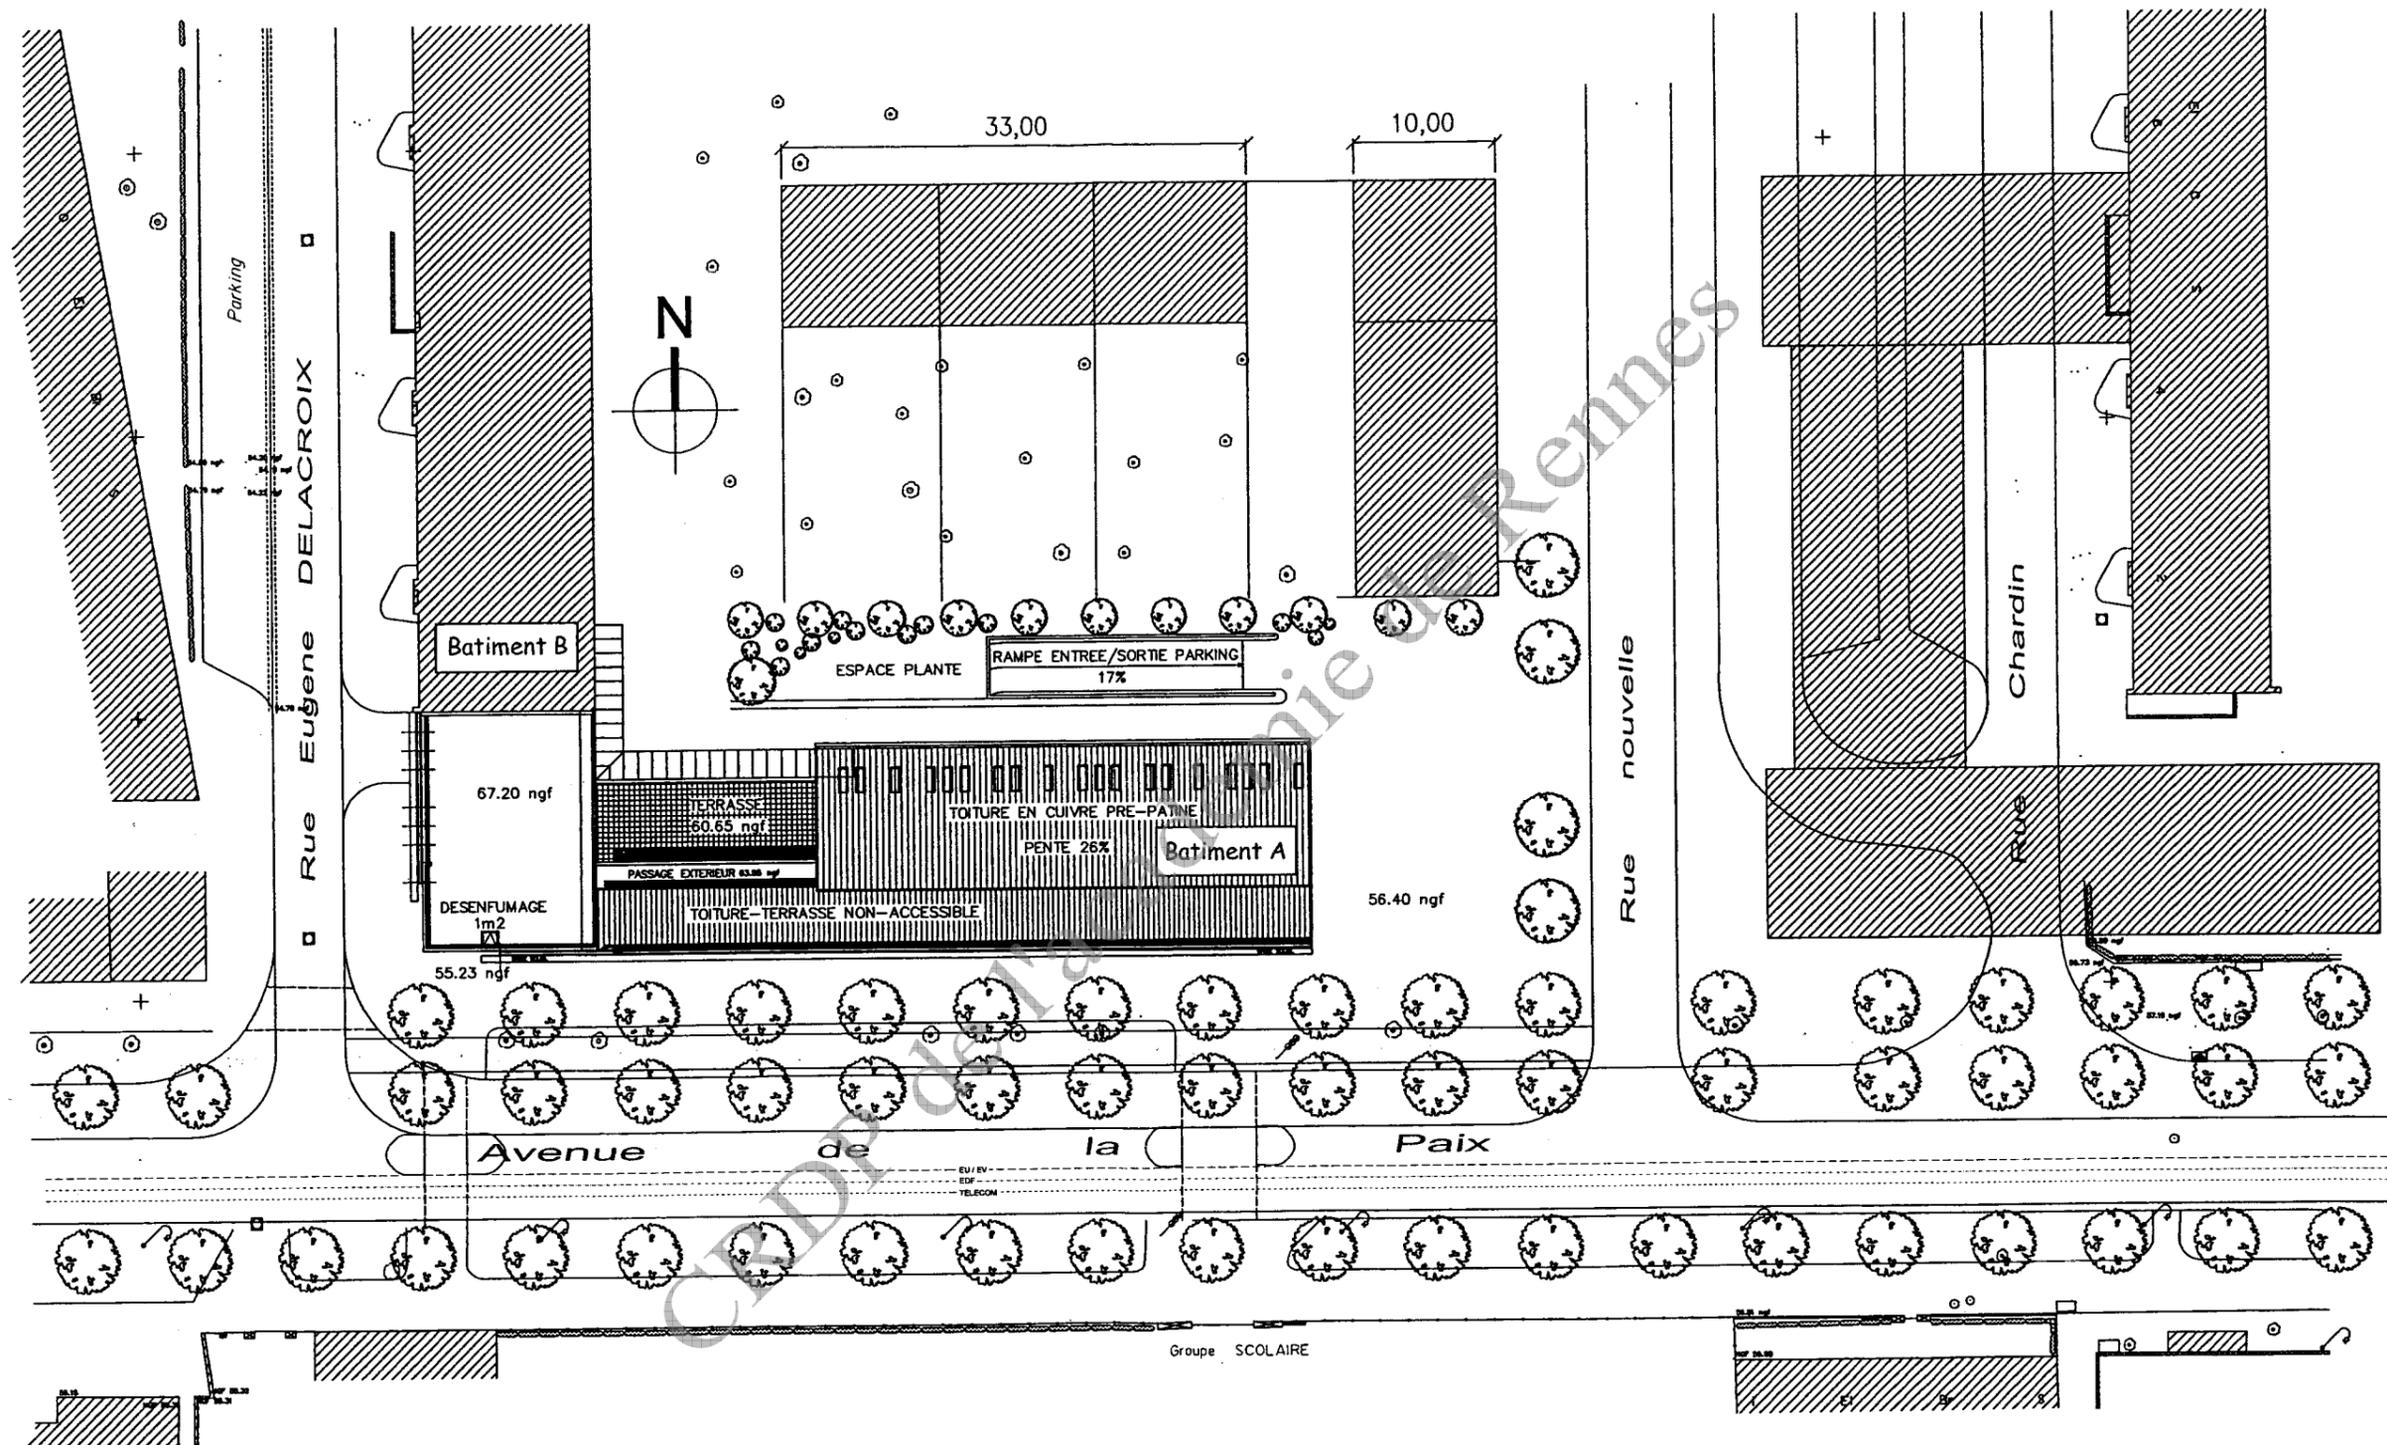


Echelle 1/500

Examen	BREVET PROFESSIONNEL	Session 2009
Spécialité	Construction d'Ouvrages du Bâtiment en Aluminium, verre et Matériaux de Synthèse	Durée : 4 h 30 Coef : 4
Epreuve	E1 - Etude, préparation, suivi d'un ouvrage	DT 2 / 6

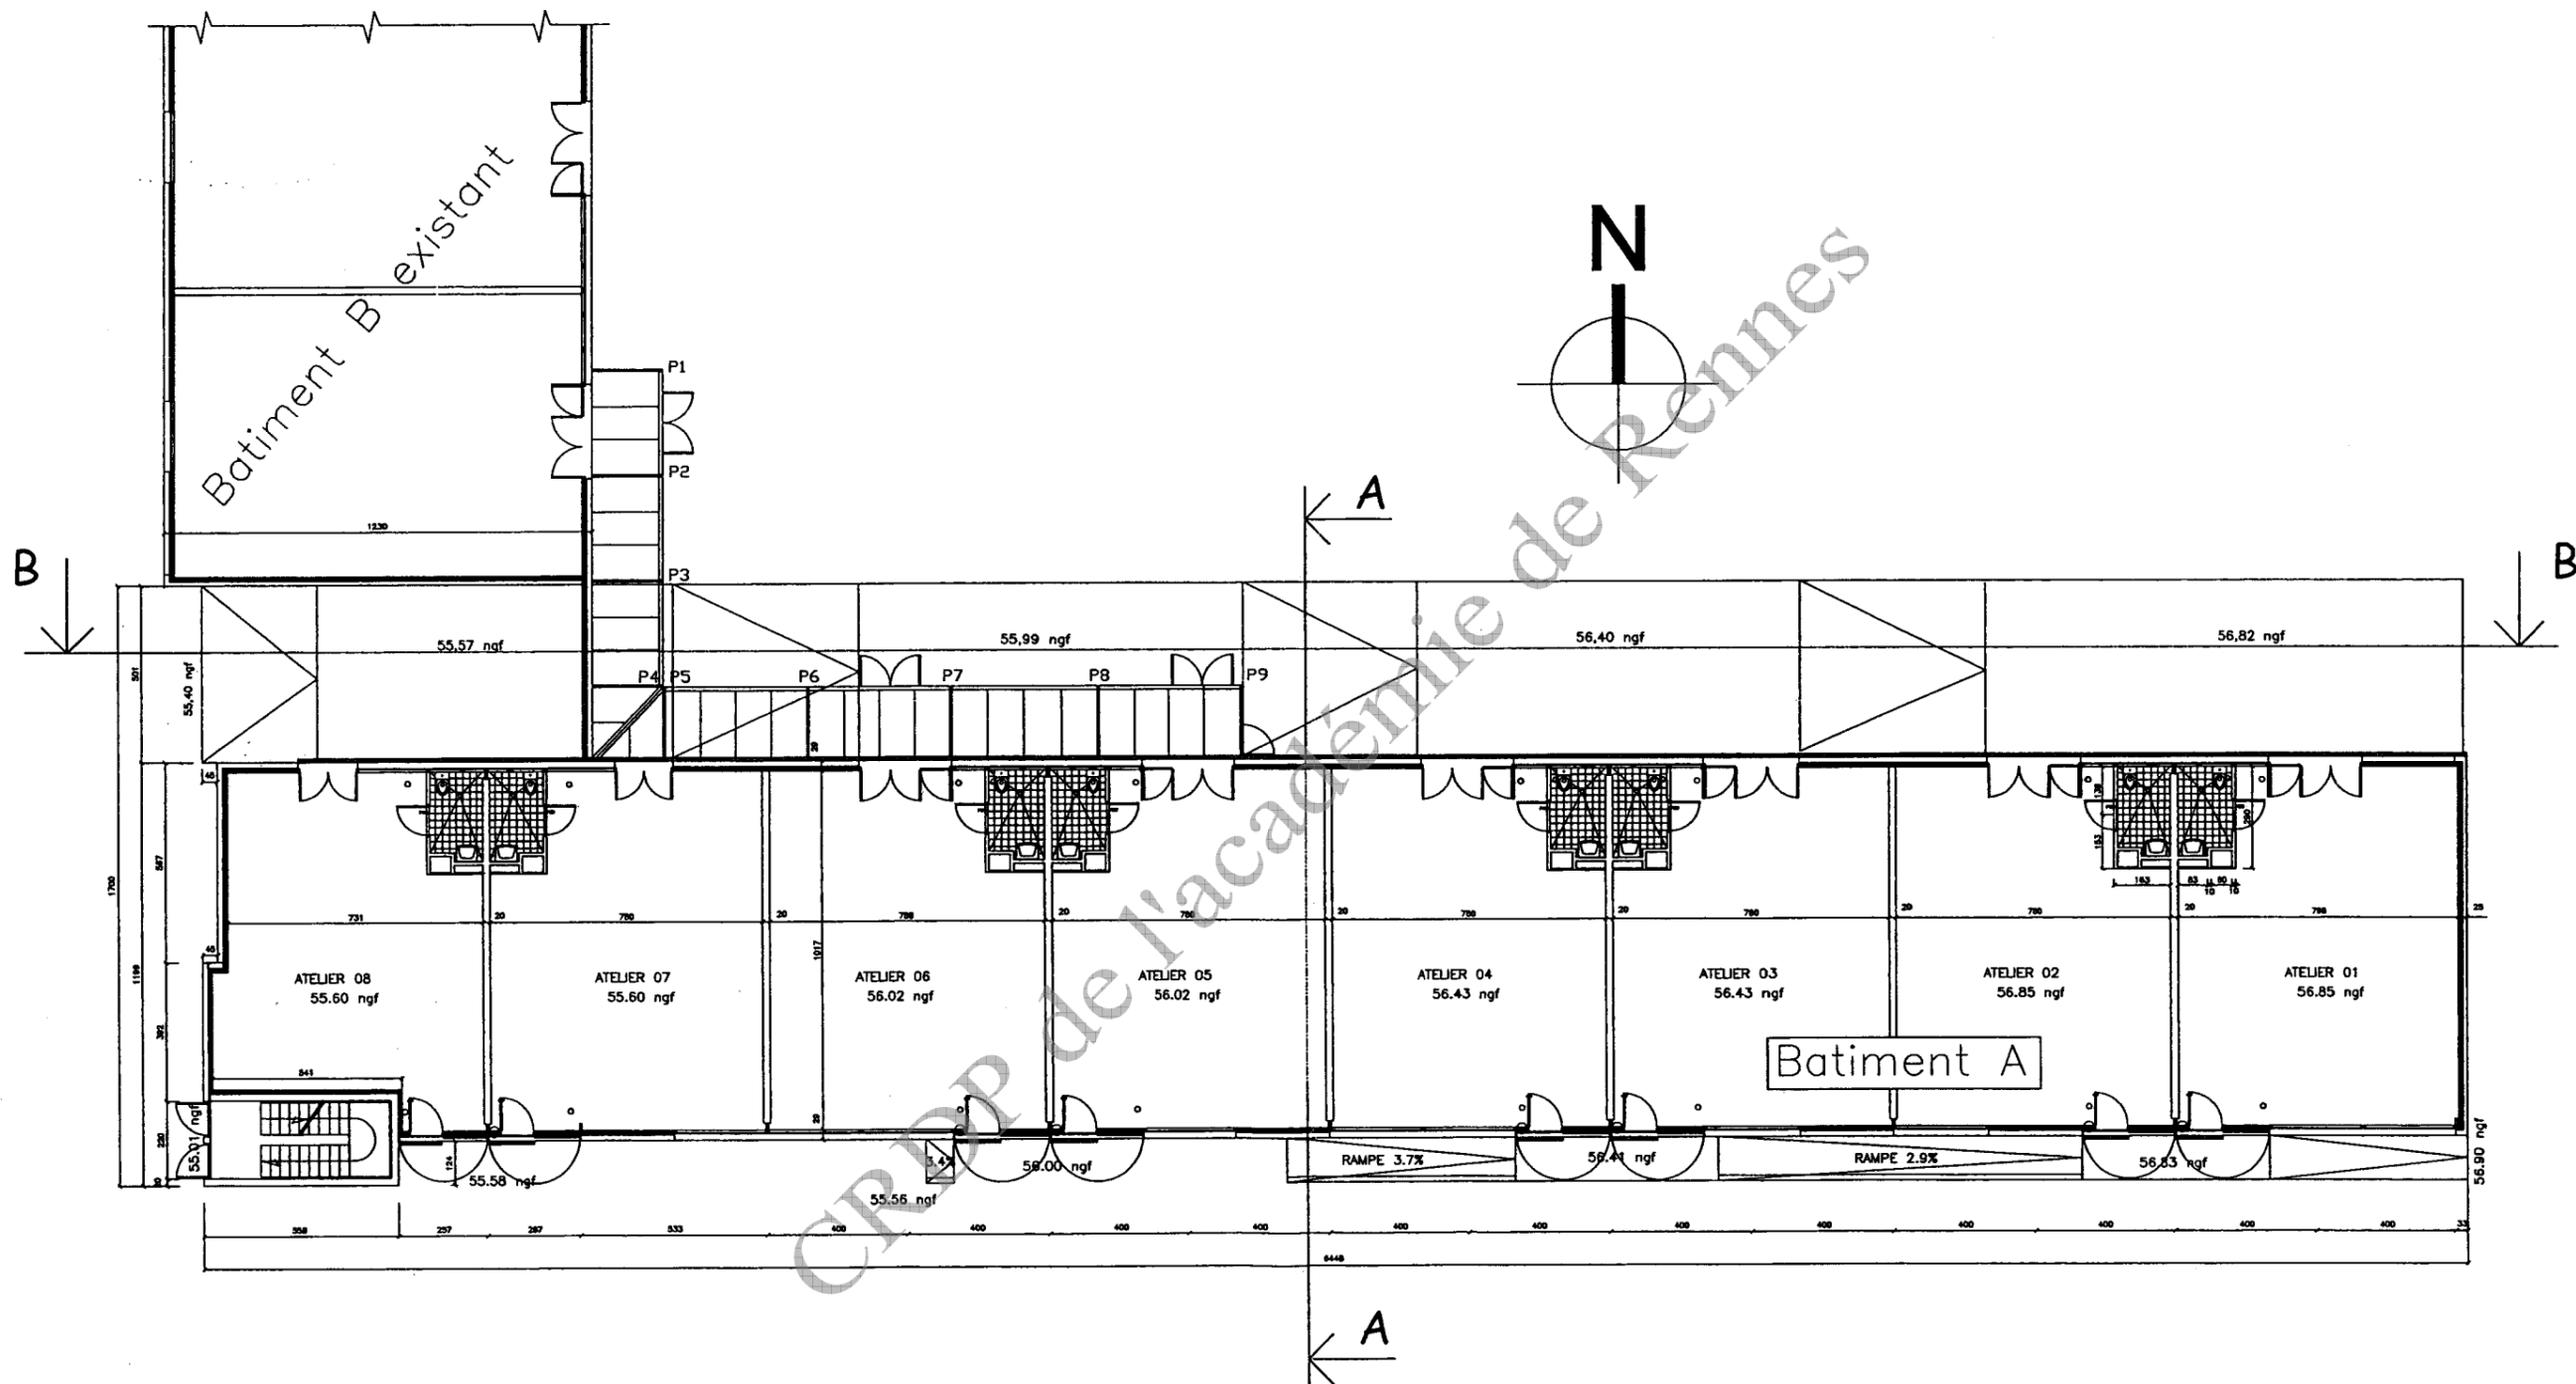


Echelle 1/200

Examen	BREVET PROFESSIONNEL	Session 2009
Spécialité	Construction d'Ouvrages du Bâtiment en Aluminium, verre et Matériaux de Synthèse	Durée : 4 h 30 Coef : 4
Epreuve	E1 - Etude, préparation, suivi d'un ouvrage	DT 3/6

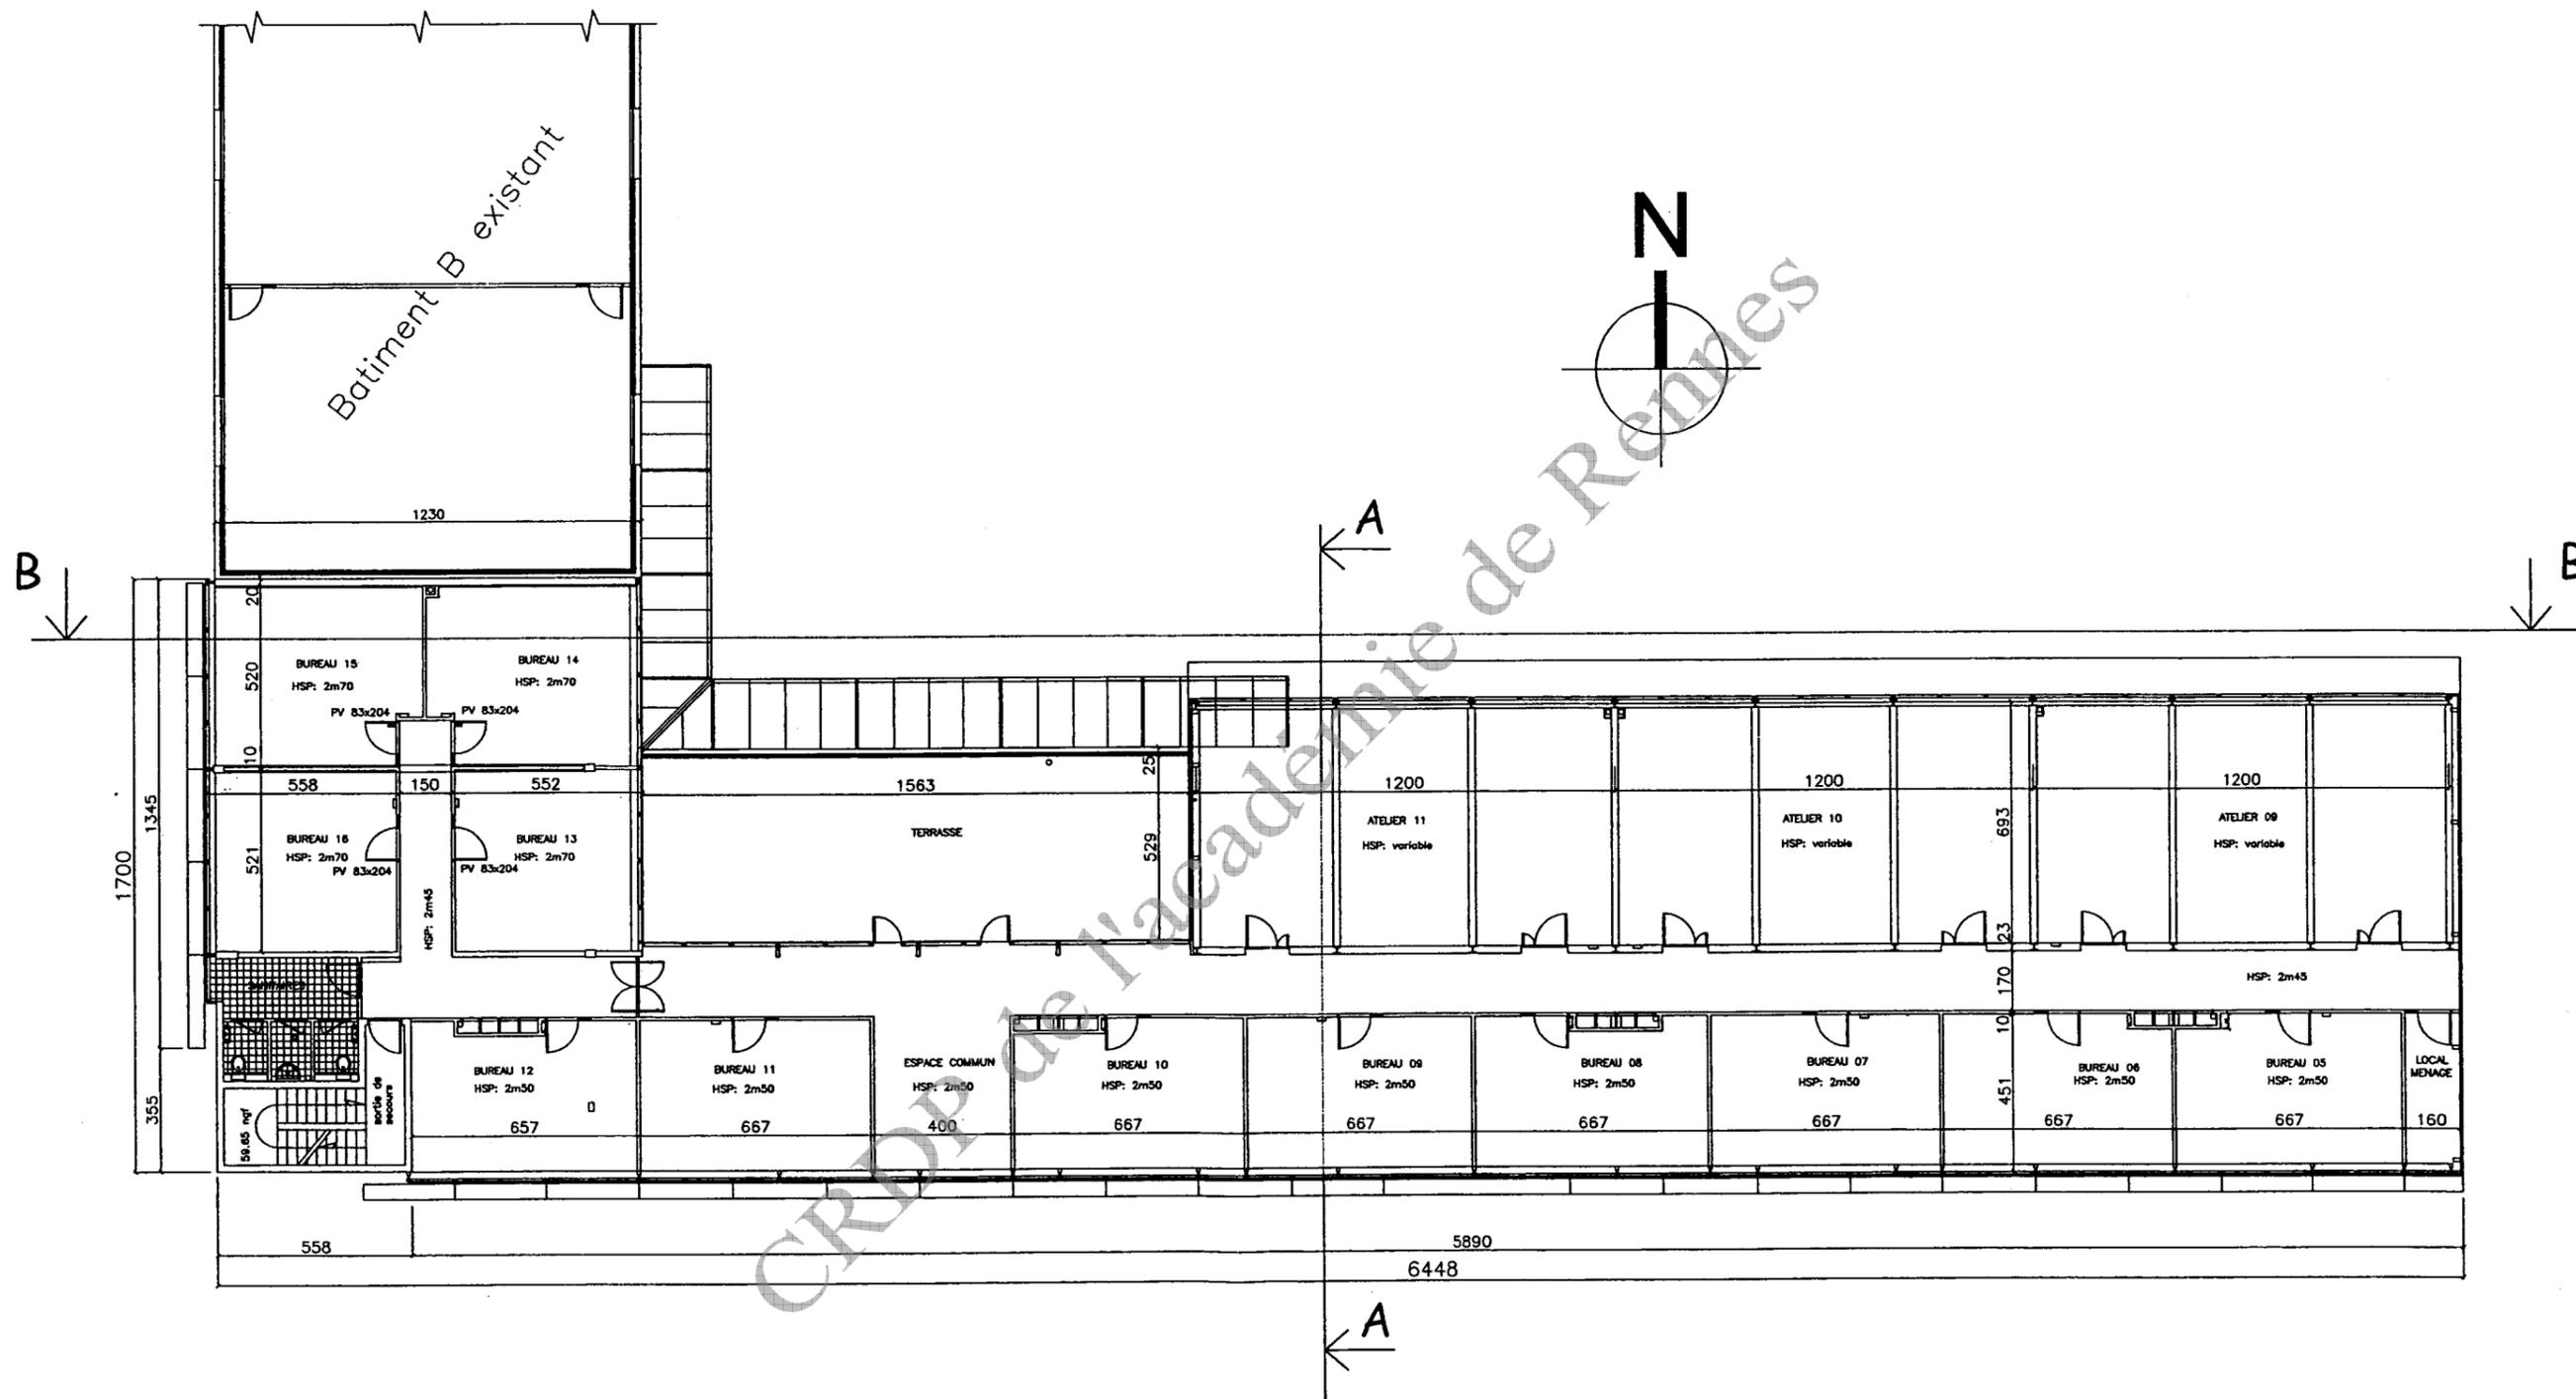


Echelle 1/200

Examen	BREVET PROFESSIONNEL	Session 2009
Spécialité	Construction d'Ouvrages du Bâtiment en Aluminium, verre et Matériaux de Synthèse	Durée : 4 h 30 Coef : 4
Epreuve	E1 - Etude, préparation, suivi d'un ouvrage	DT 4 / 6

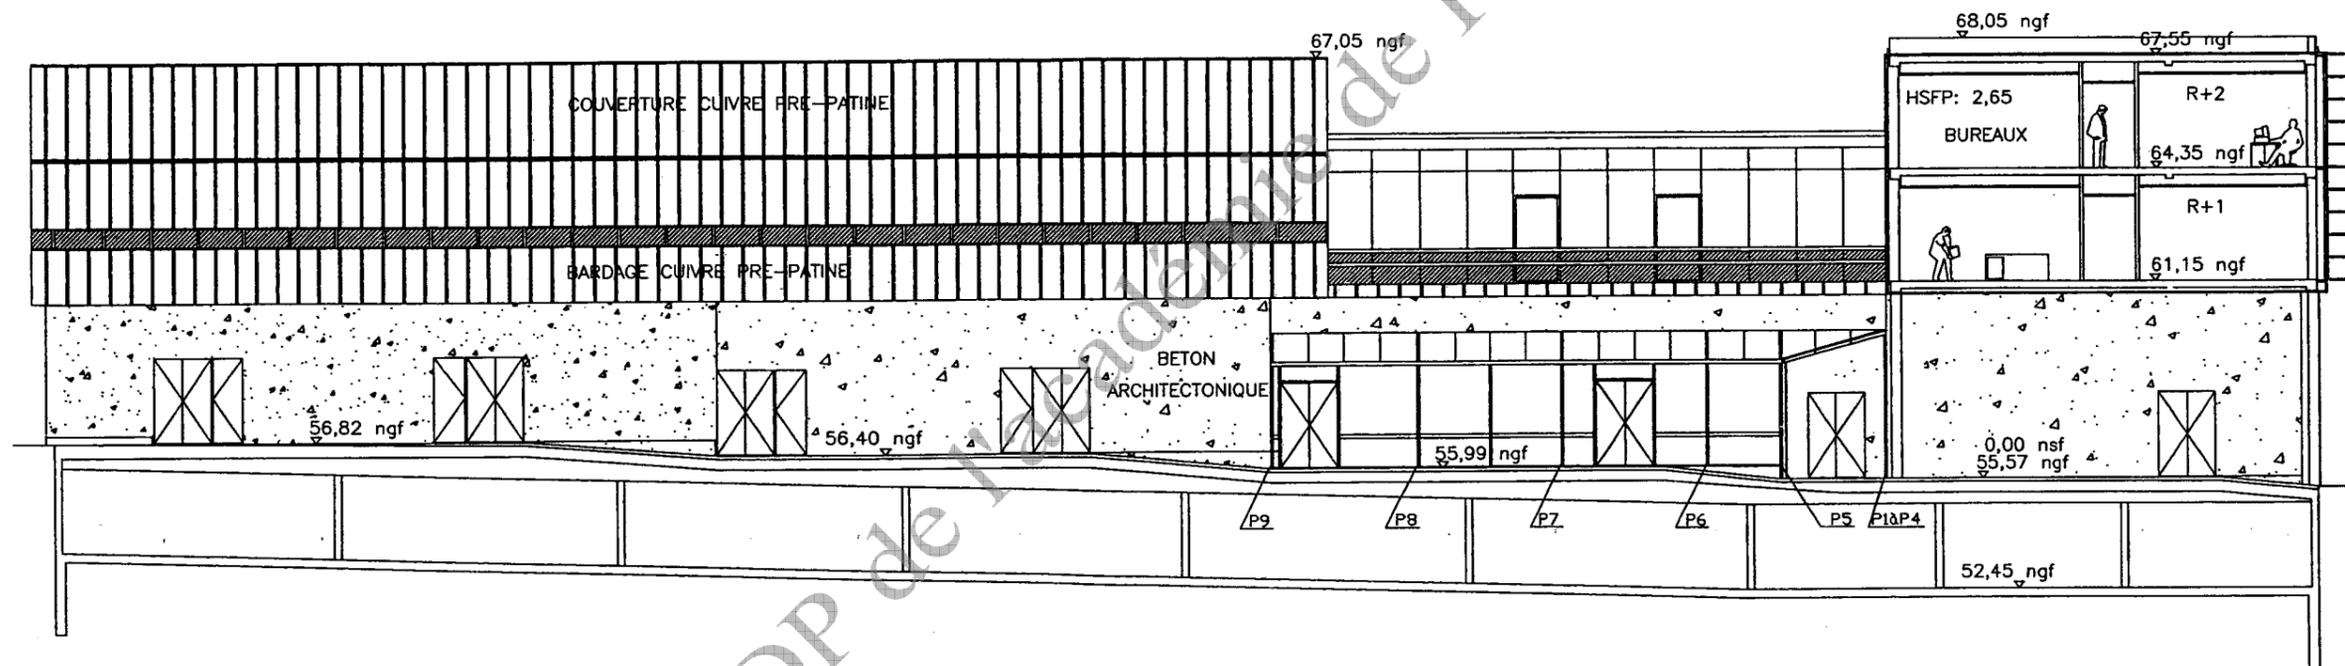

Echelle 1/200

Examen	BREVET PROFESSIONNEL	Session 2009
Spécialité	Construction d'Ouvrages du Bâtiment en Aluminium, verre et Matériaux de Synthèse	Durée : 4 h 30 Coef : 4
Epreuve	E1 - Etude, préparation, suivi d'un ouvrage	DT 5 / 6

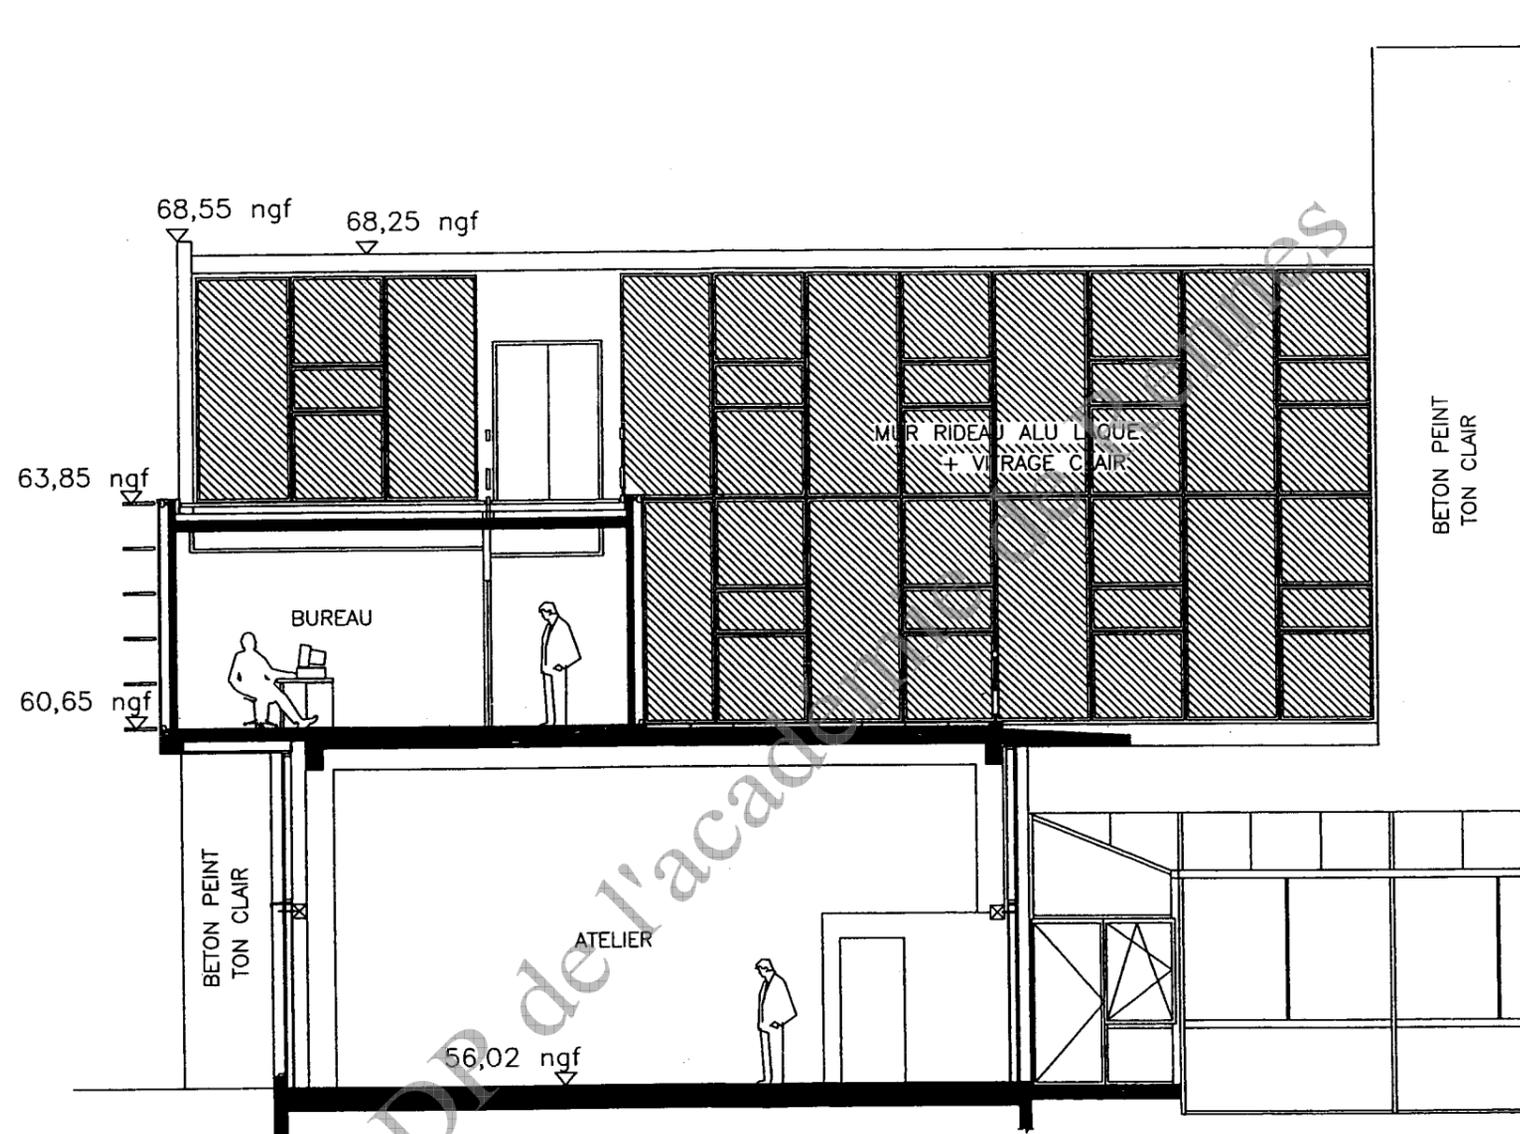

Echelle 1/100

Examen	BREVET PROFESSIONNEL	Session 2009
Spécialité	Construction d'Ouvrages du Bâtiment en Aluminium, verre et Matériaux de Synthèse	Durée : 4 h 30 Coef : 4
Epreuve	E1 - Etude, préparation, suivi d'un ouvrage	DT 6 / 6