





**S C É R É N**

SERVICES CULTURE ÉDITIONS  
RESSOURCES POUR  
L'ÉDUCATION NATIONALE

**Ce document a été numérisé par le CRDP de Nancy pour la  
Base Nationale des Sujets d'Examens de l'enseignement professionnel**



**Ce fichier numérique ne peut être reproduit, représenté, adapté ou traduit sans autorisation.**

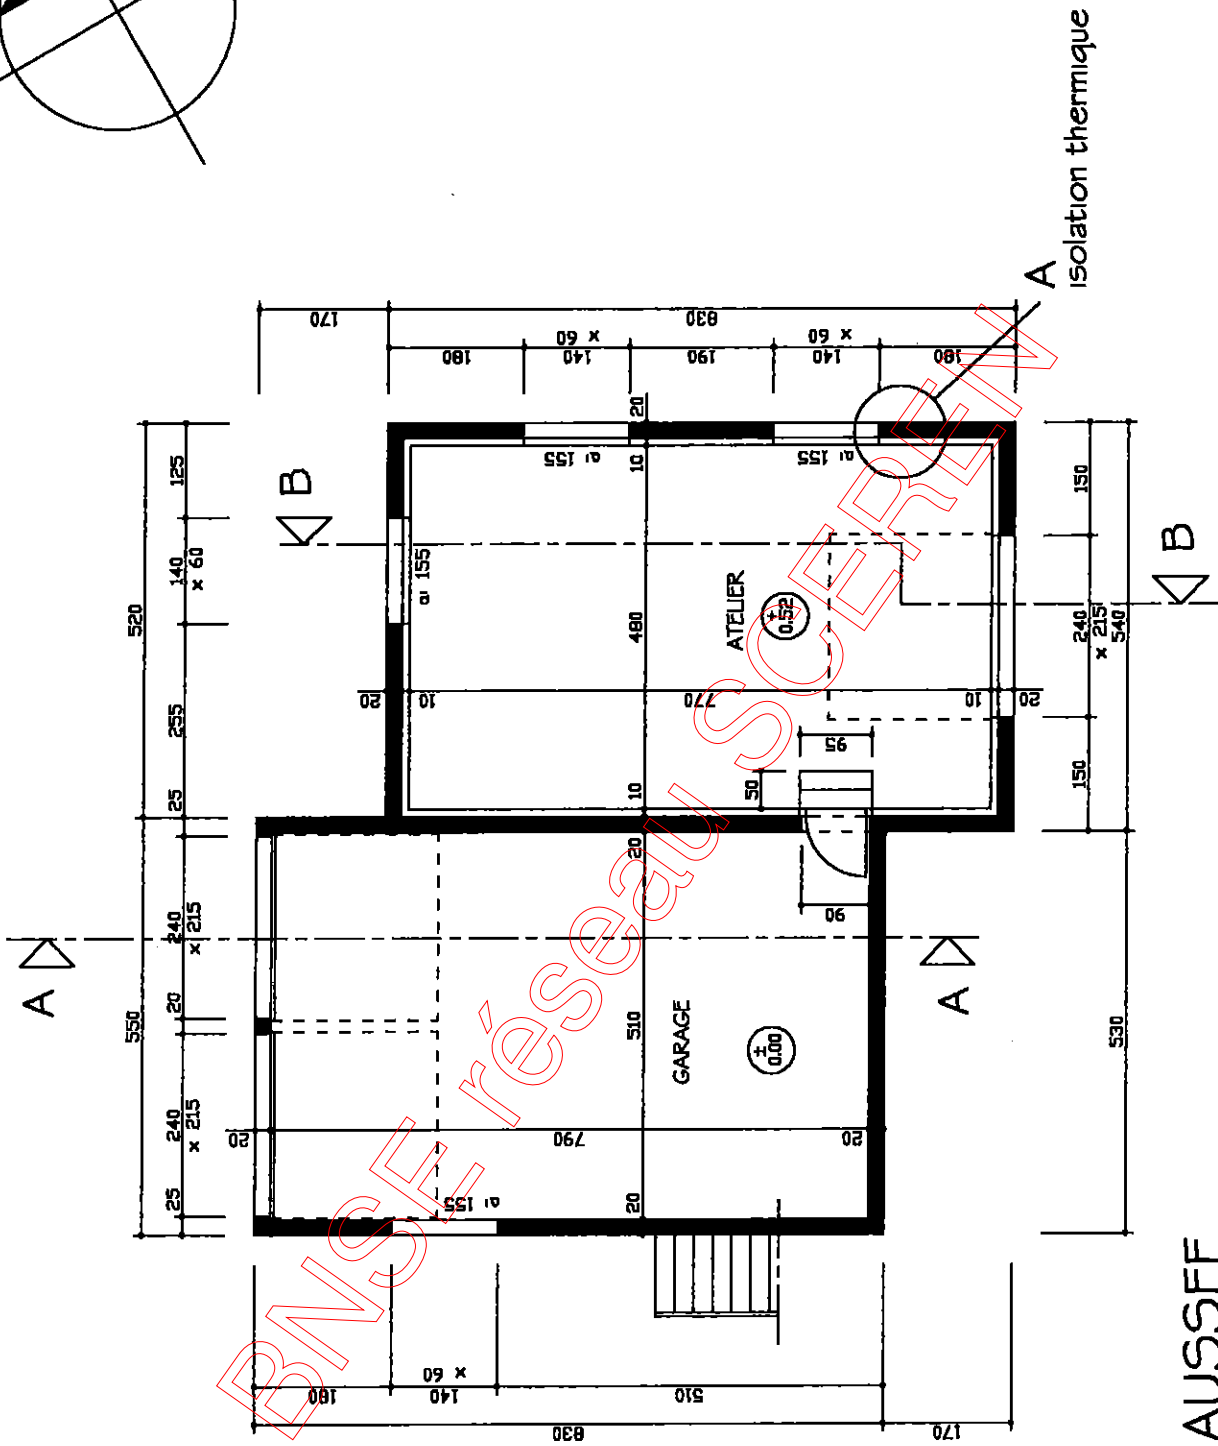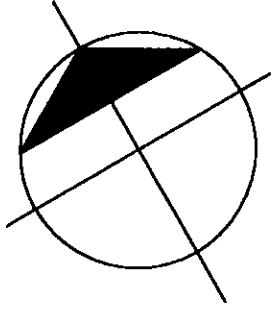

A Isolation thermique



# REZ de CHAUSSEE

Echelle 1/100

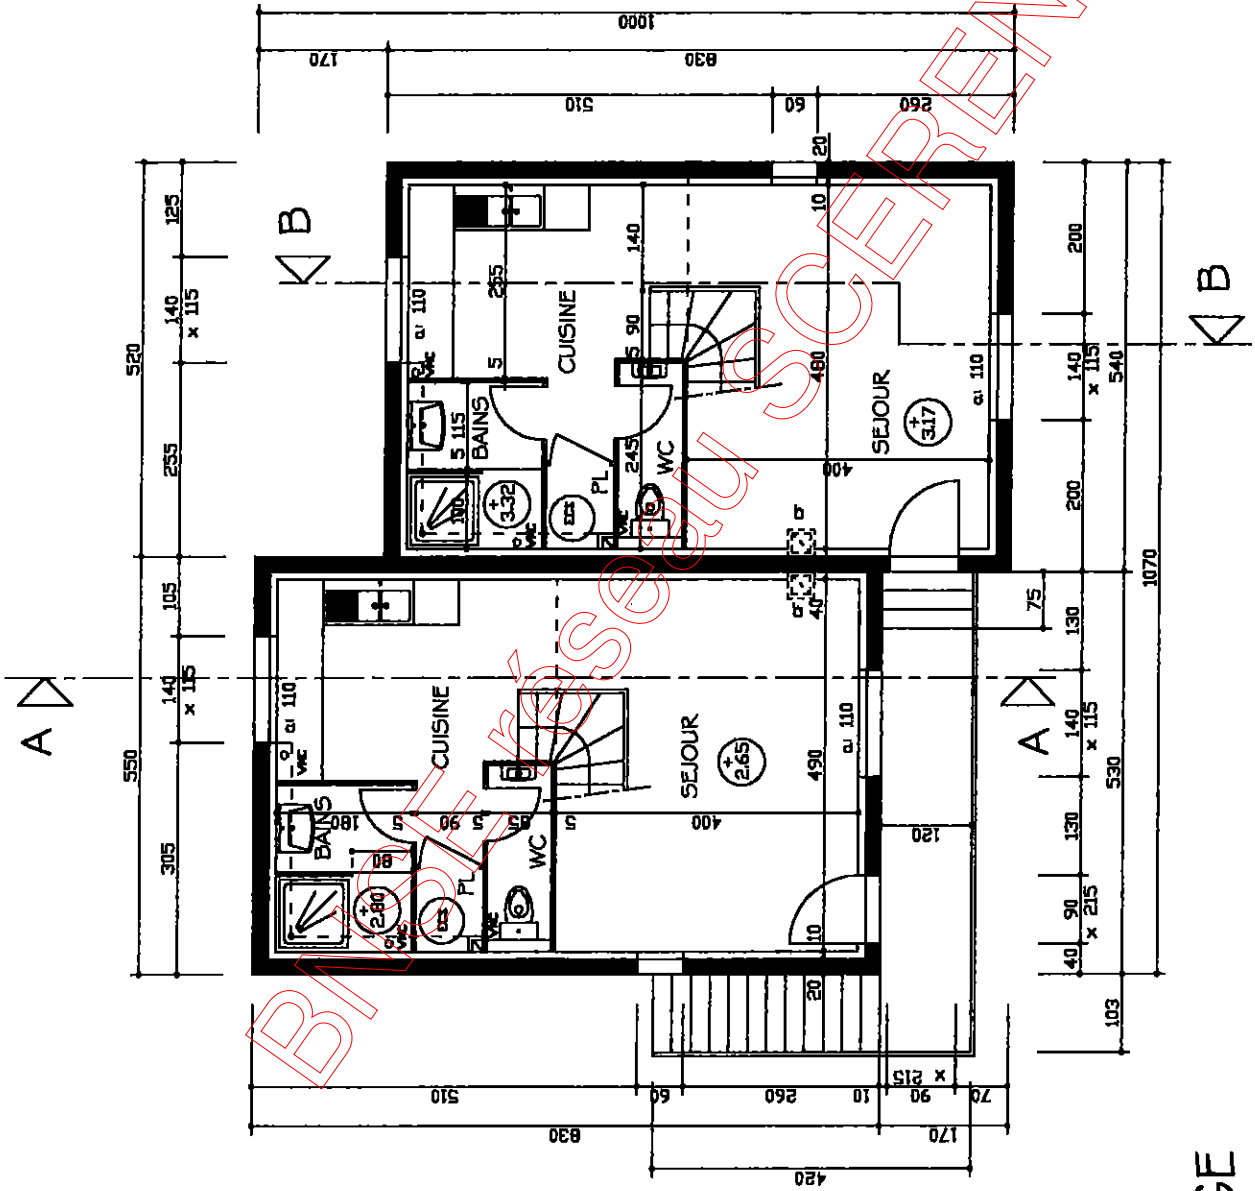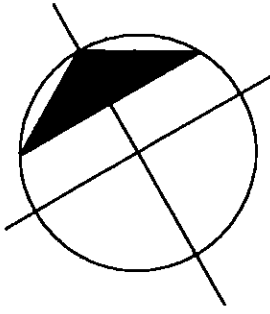


1er ETAGE

Echelle 1/100

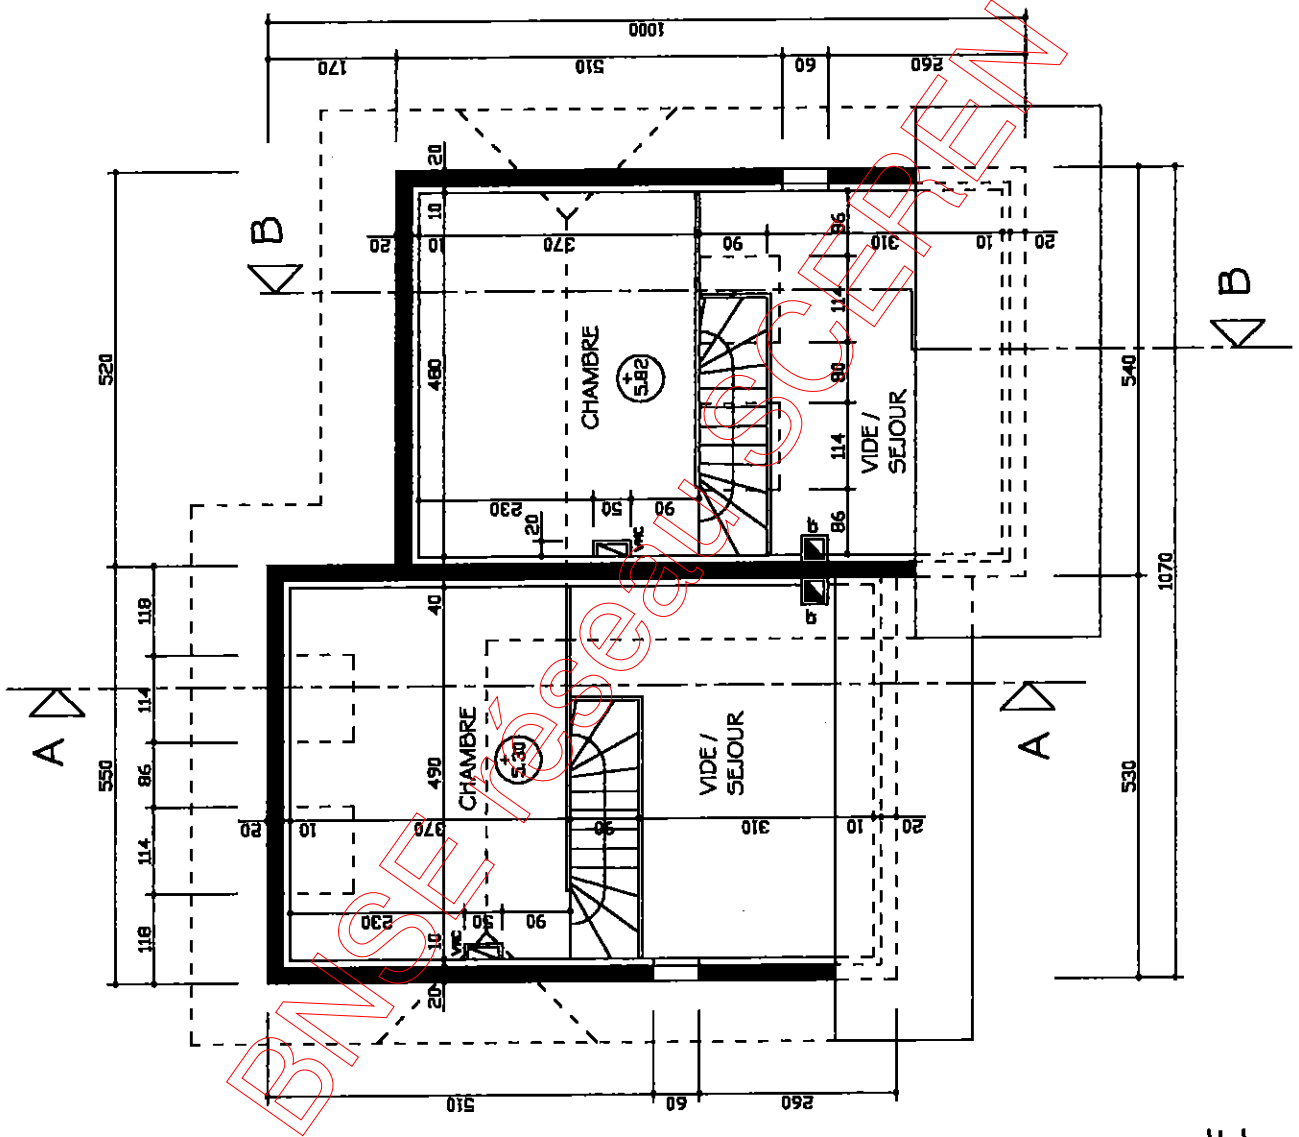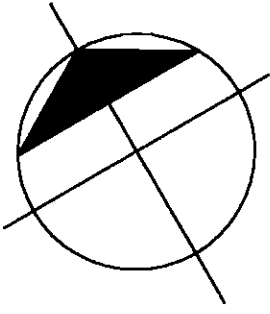


# 2ème ETAGE

Echelle 1/100

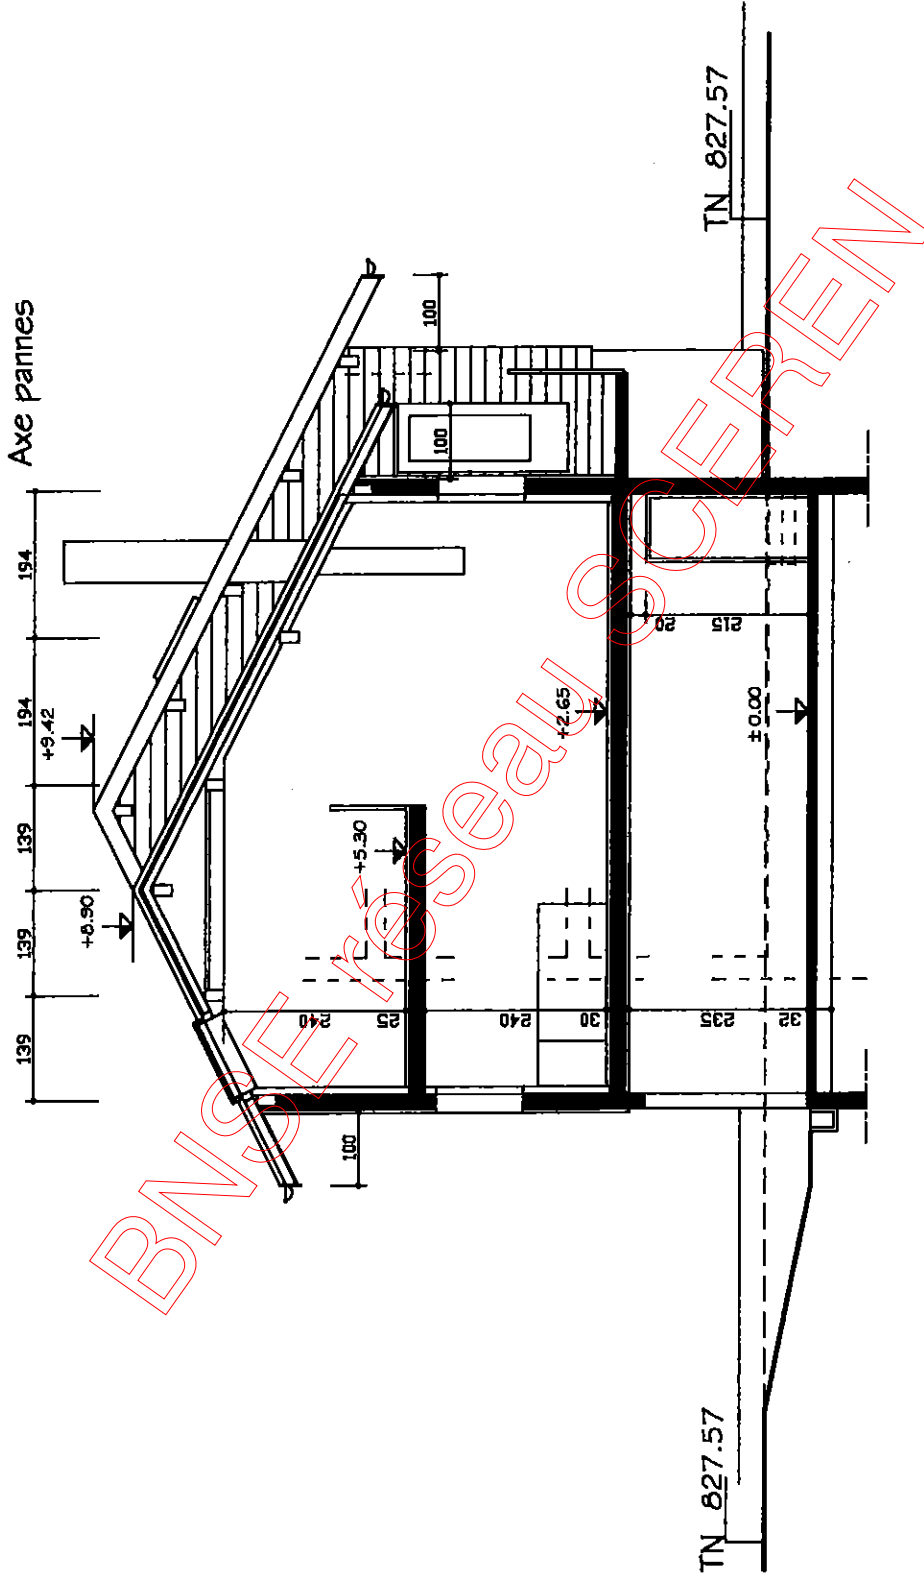


COUPE AA

Echelle 1/100

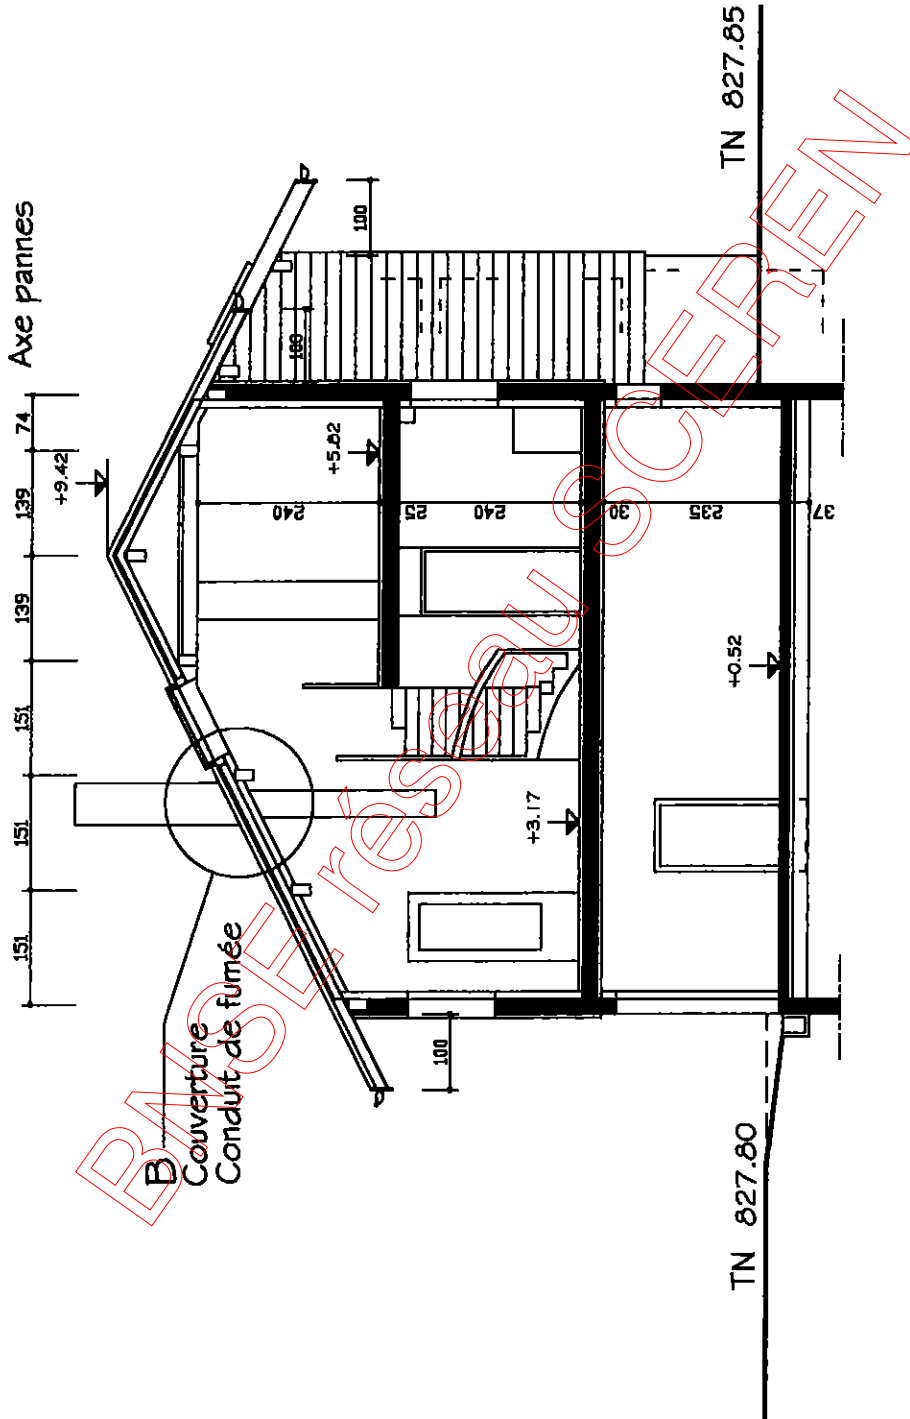

COUPE BB

Echelle 1/100

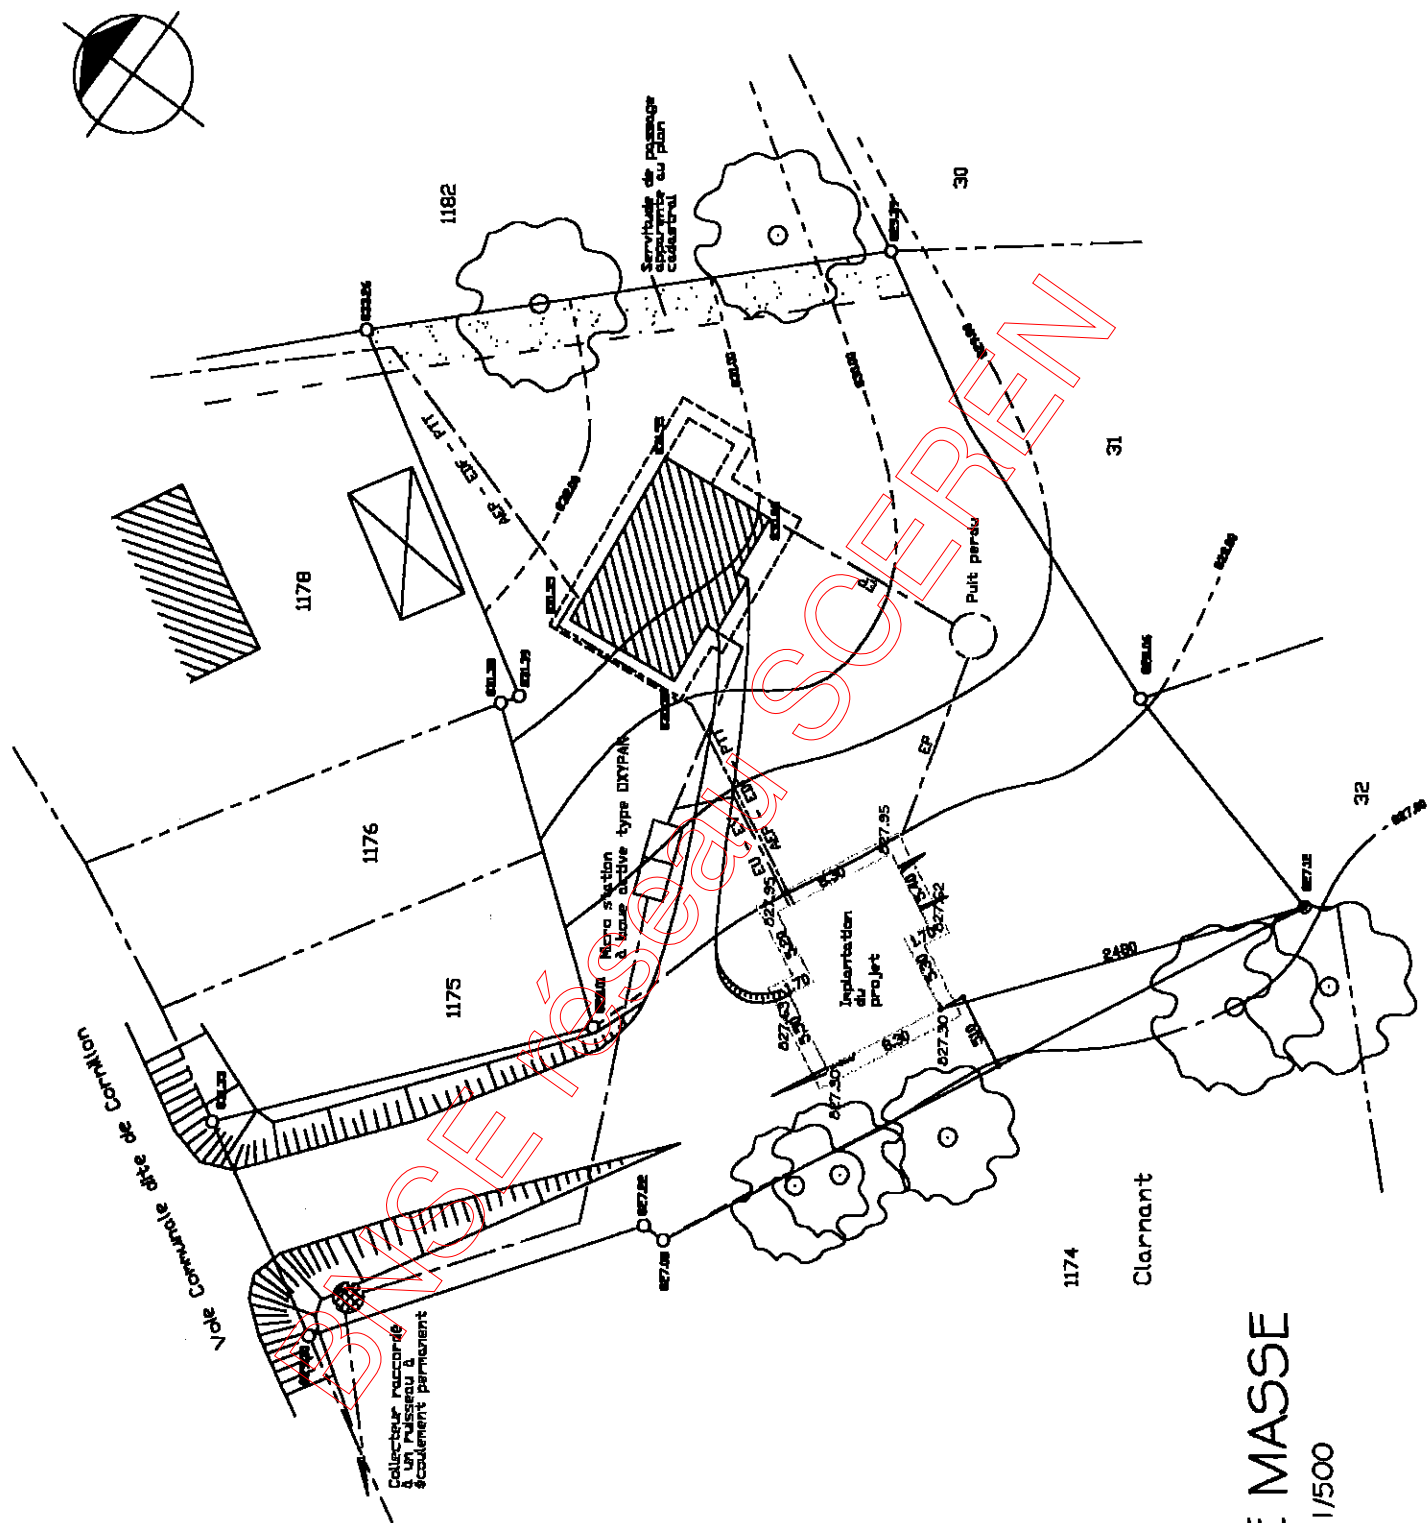

PLAN DE MASSE  
Echelle 1/500

