

IMPORTANT : Pour l'anonymat, glisser ce dossier dans une copie EN.

EPREUVE PARTIE :B Ecrite	EP1 Technologie-Arts appliqués	CAP / BEP
---	---	------------------


SPECIALITE :	BOIS et MATERIAUX ASSOCIES
DOMINANTE :	MENUISERIE-AGENCEMENT

PIECES CONTENUES DANS CE DOSSIER


<u>Dossier Technique</u>	<u>INVENTAIRE DES PIECES</u>	Folios
et <u>Documents Sujet</u>	Page de garde	1/1
	Plans de construction	1/21 à 7/21
	Documents ressources	16/21 à 18/21
	Arts appliqués	19/21 à 20/21
	Documents réponses : Savoirs technologiques	8/21 à 15/21
	Document réponse : Arts appliqués	21/21

CONSIGNES PARTICULIERES


PLAN DE LOCALISATION

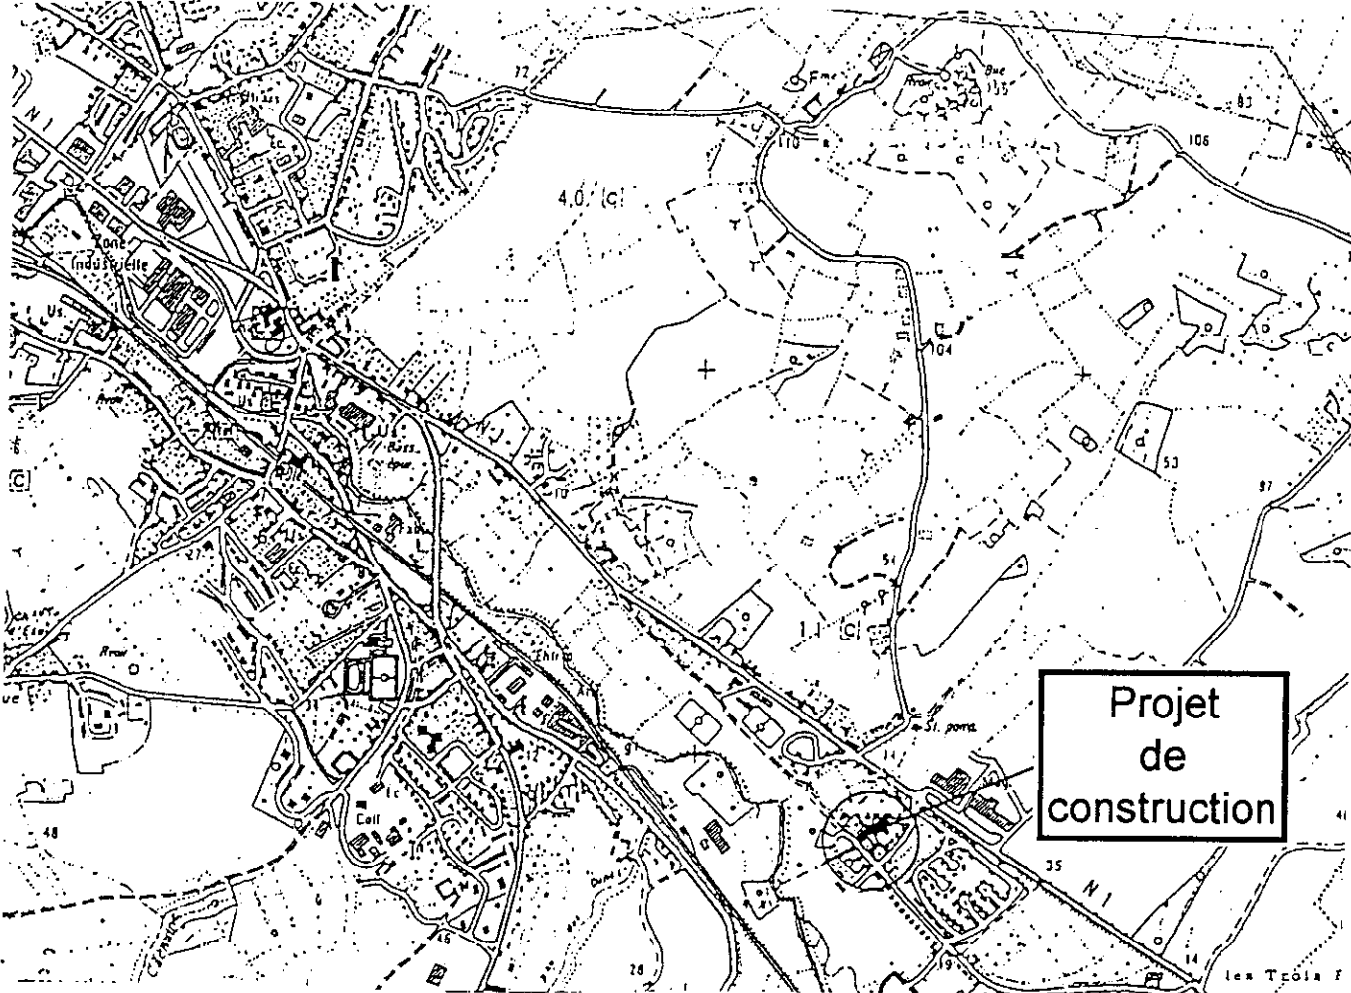



PLAN DE MASSE Echelle 1 / 250

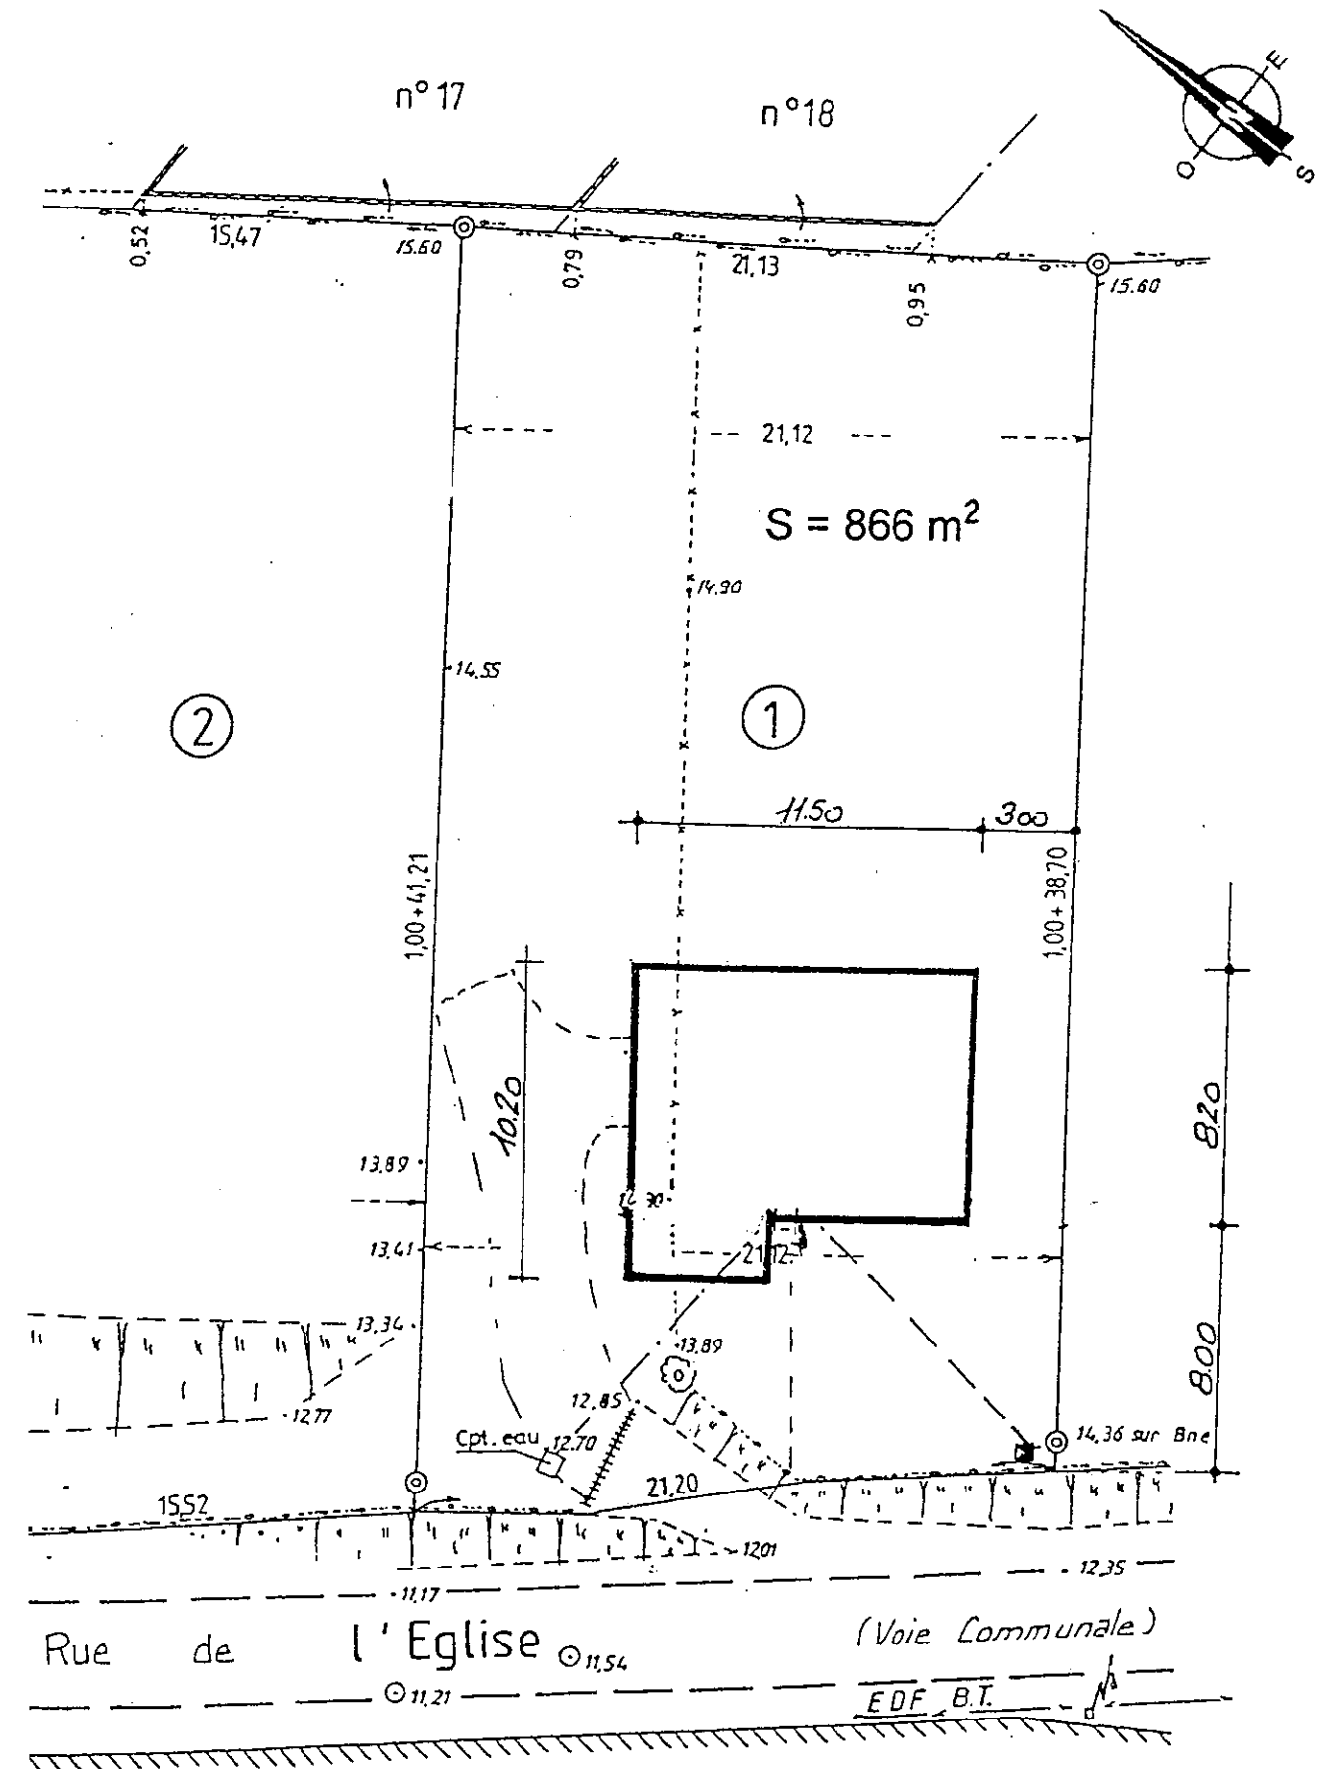


PLAN DE SITUATION

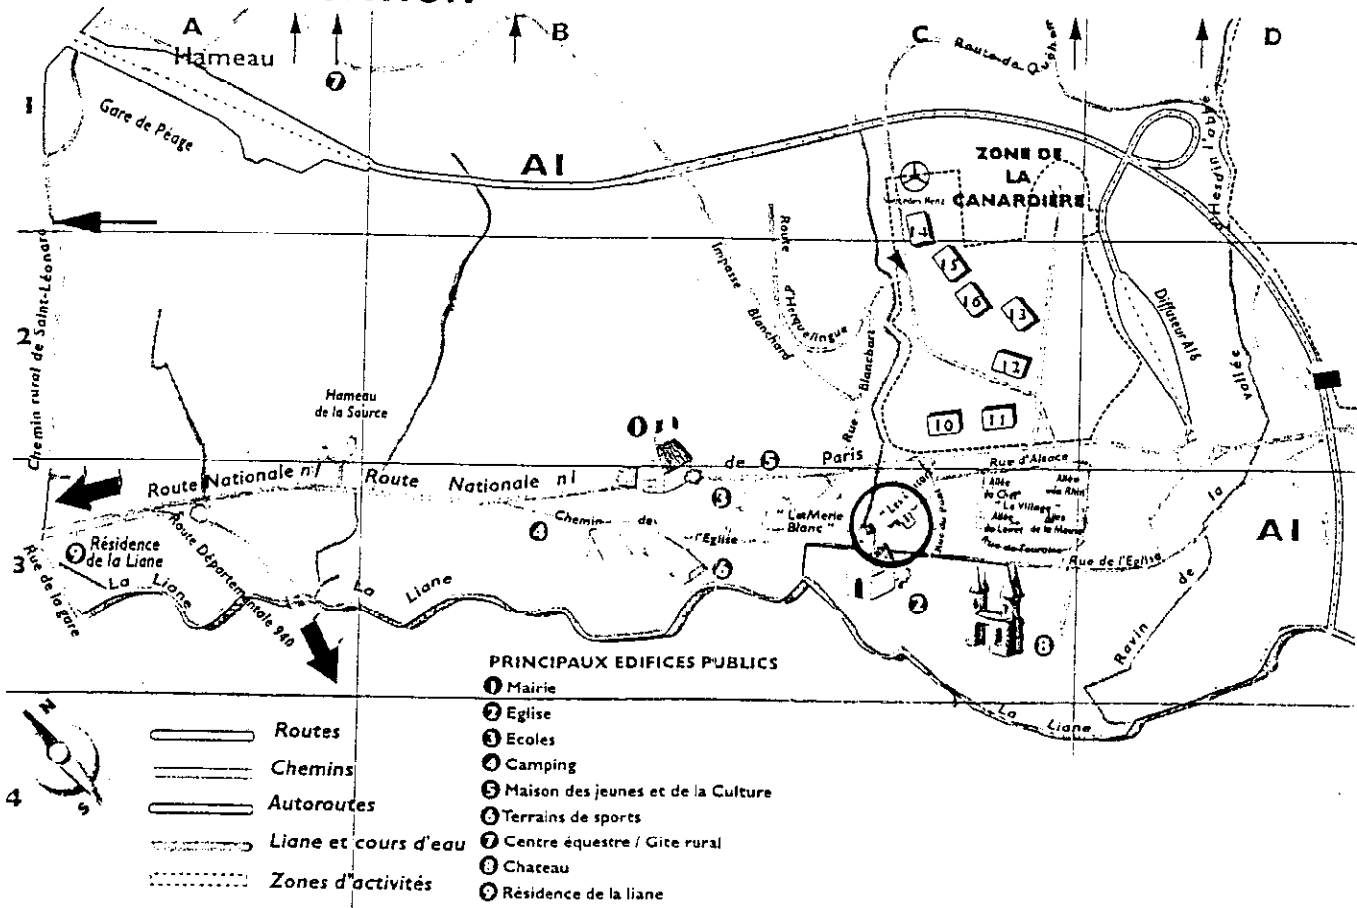


B.E.P. C.A.P.	Spécialité : Bois et Matériaux Associés		Durée : B.E.P. : 4h C.A.P. : 4h	Session 2002
	Dominante : Menuiserie Agencement		Code Spécialité : 51 234 01	
Épreuve : EP1 Partie B écrite : Technologie – Arts appliqués			Coefficient: B.E.P. : 10 C.A.P. : 10	Folio 1 / 21
N° Sujet : 01 2075				

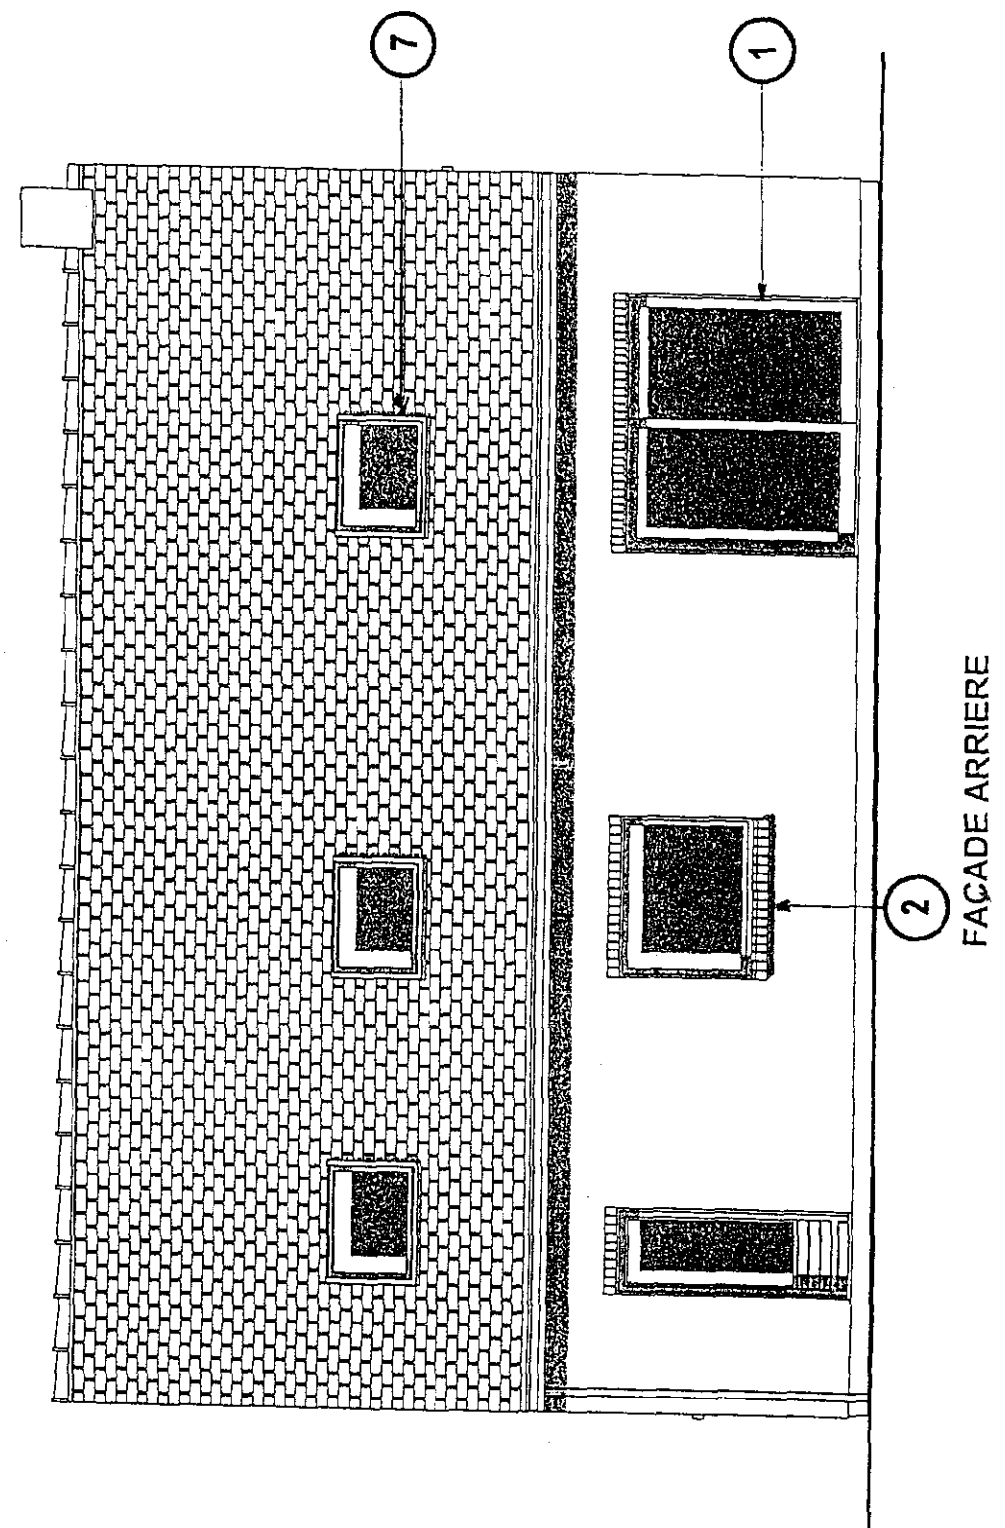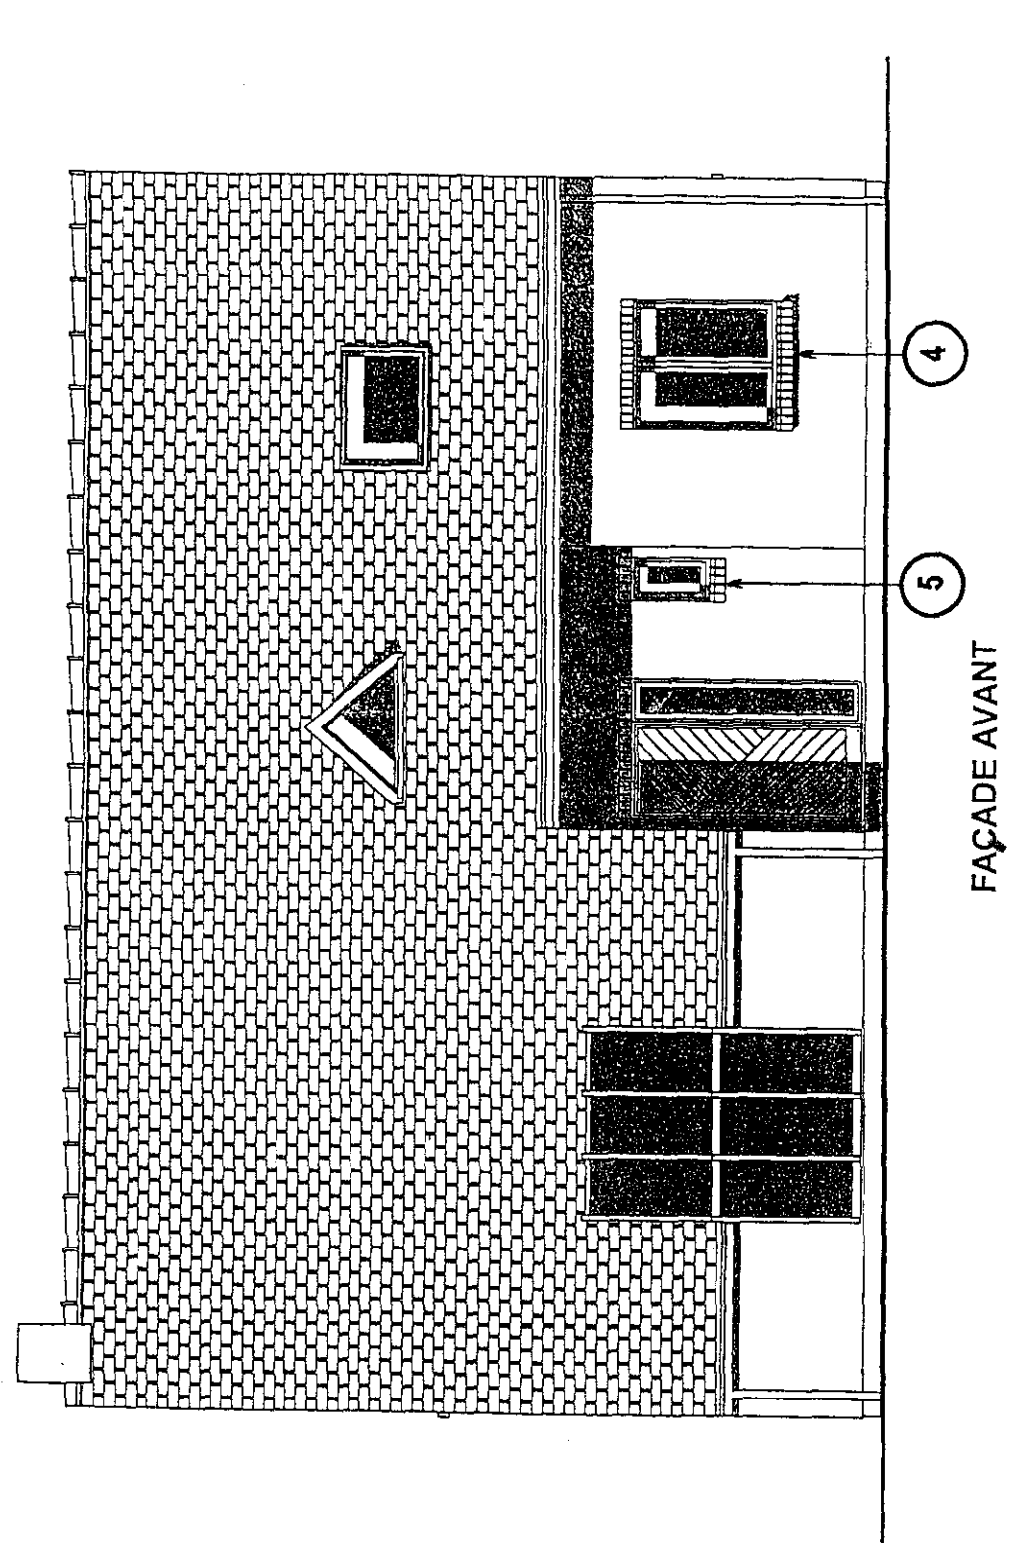

B.E.P. C.A.P.	Spécialité : Bois et Matériaux Associés		Durée : B.E.P. : 4h C.A.P. : 4h	Session 2002
	Dominante : Menuiserie Agencement	Code Spécialité : 51 234 01		
Épreuve : EP1 Partie B écrite : Technologie – Arts appliqués.			Coefficient: B.E.P. : 10 C.A.P. : 10	Folio 2 / 21
N° Sujet : 01 2075				

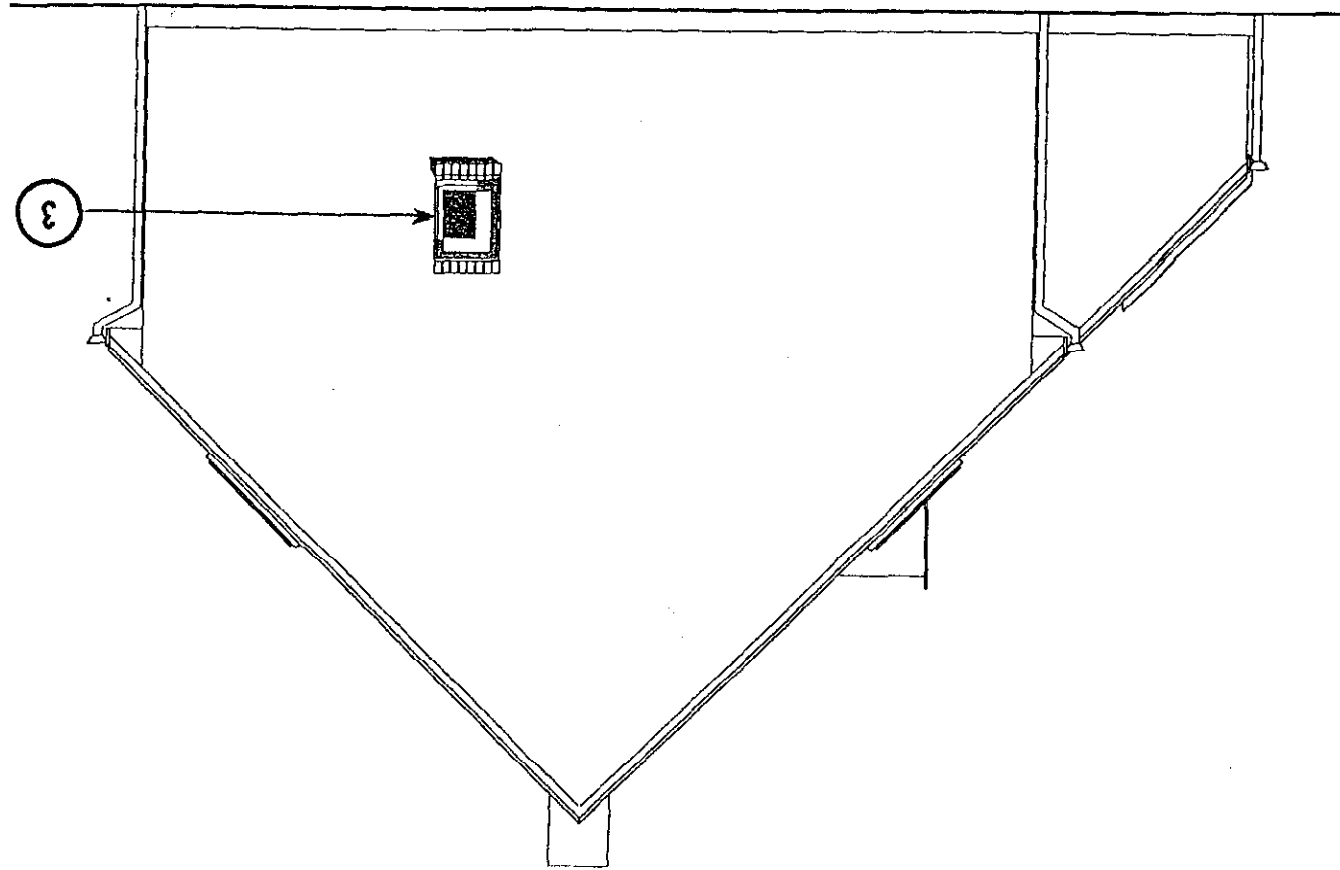


PIGNON DROIT

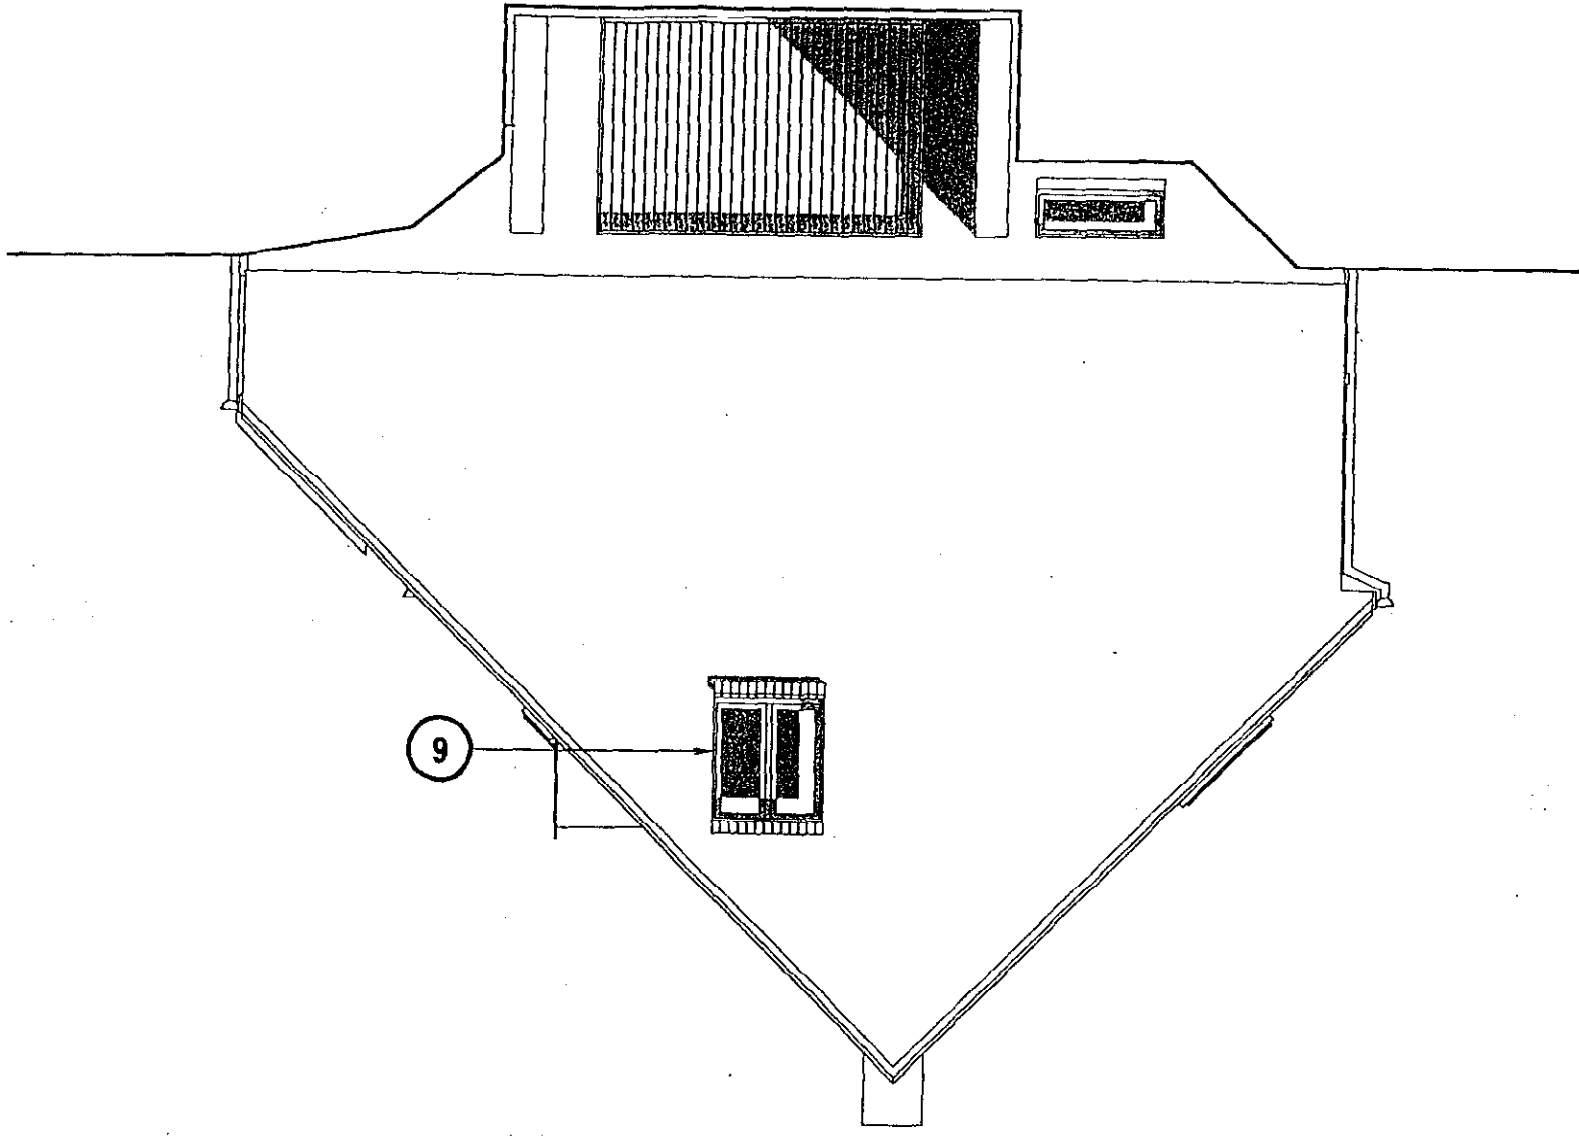

PIGNON GAUCHE



B.E.P. C.A.P. Spécialité : Bois et Matériaux Associés. Dominante : Menuiserie Agencement	Code Spécialité : 51 234 01 N° Sujet : 01 2075	Durée : B.E.P. : 4h C.A.P. : 4h	Session 2002
		Coefficient : B.E.P. : 10 C.A.P. : 10	Folio 3 / 21

REZ-DE-CHAUSSEE

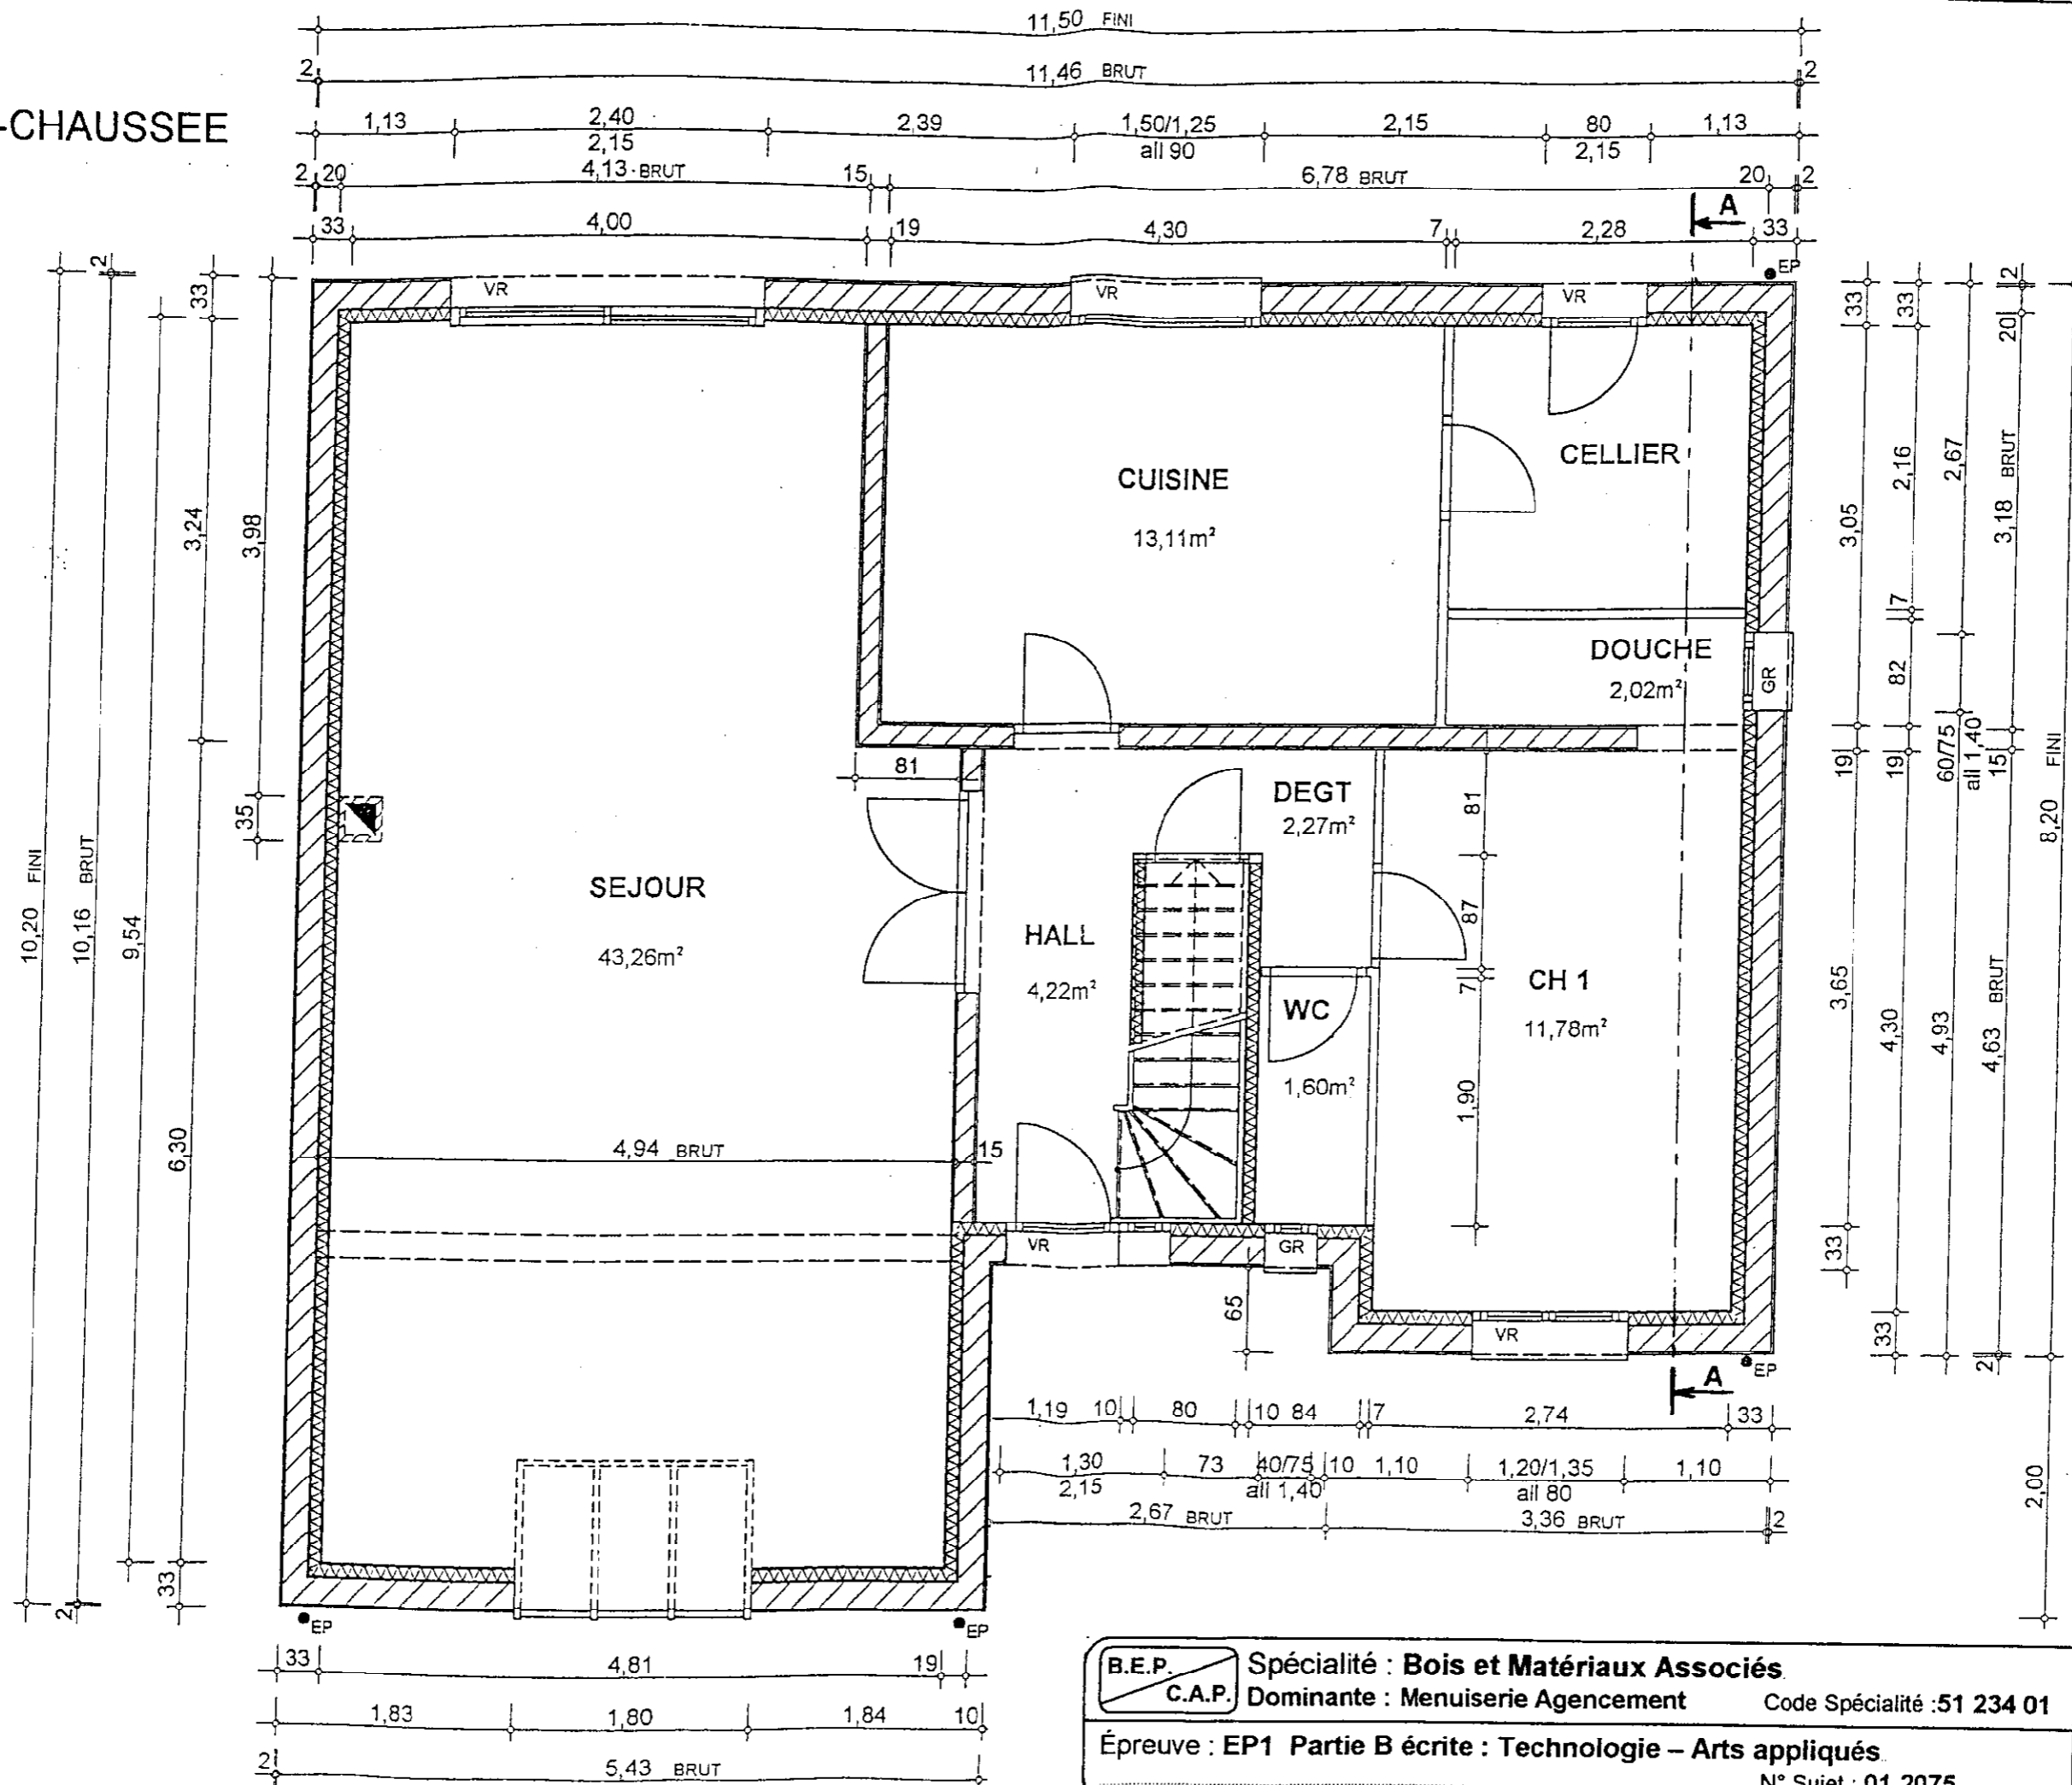


B.E.P. C.A.P.	Spécialité : Bois et Matériaux Associés		Durée : B.E.P. : 4h C.A.P. : 4h	Session 2002
	Dominante : Menuiserie Agencement		Code Spécialité : 51 234 01	
Épreuve : EP1 Partie B écrite : Technologie – Arts appliqués.			Coefficient : B.E.P. : 10 C.A.P. : 10	Folio 4 / 21
N° Sujet : 01 2075				

ETAGE

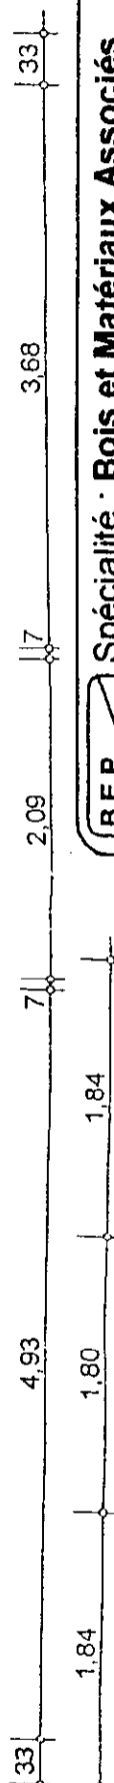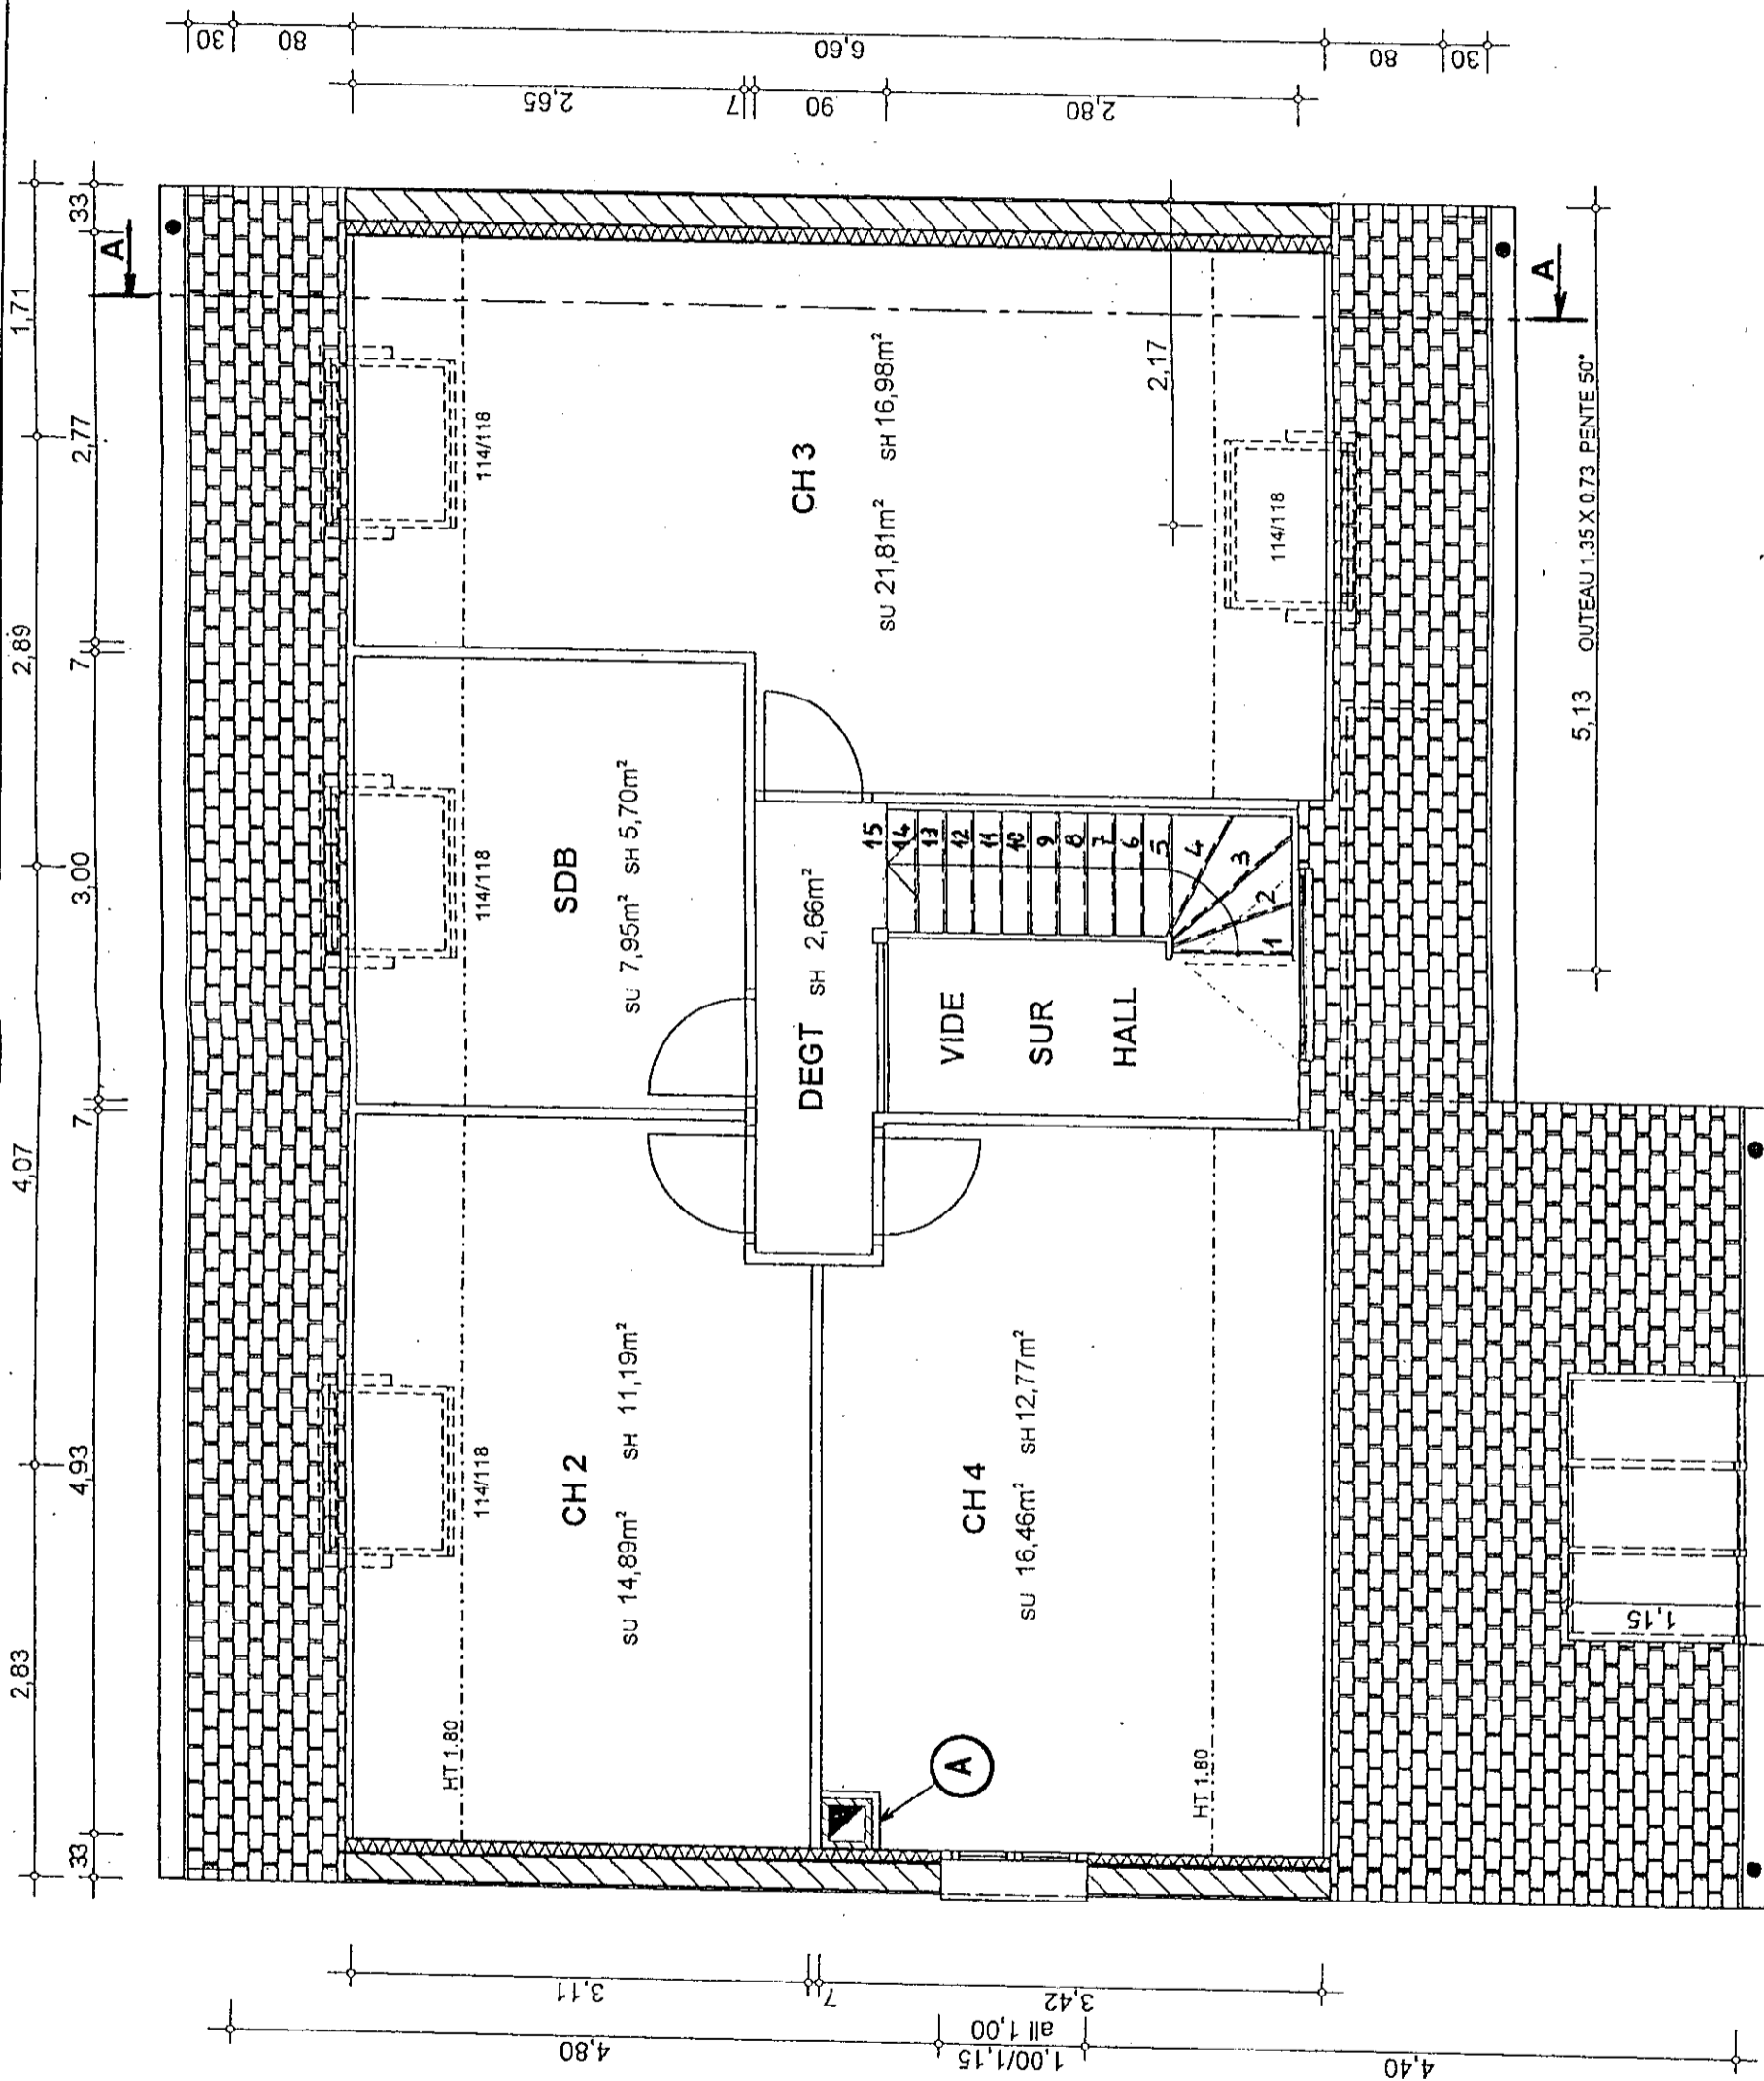


B.E.P. C.A.P.	Spécialité : Bois et Matériaux Associés Dominante : Menuiserie Agencement		Code Spécialité : 51 234 01
	Épreuve : EP1 Partie B écrite : Technologie – Arts appliqués N° Sujet : 01 2075		
Durée : B.E.P. : 4h C.A.P. : 4h	Session 2002	Coefficient: B.E.P. : 10 C.A.P. : 10	Folio 5 / 21

SOUS-SOL

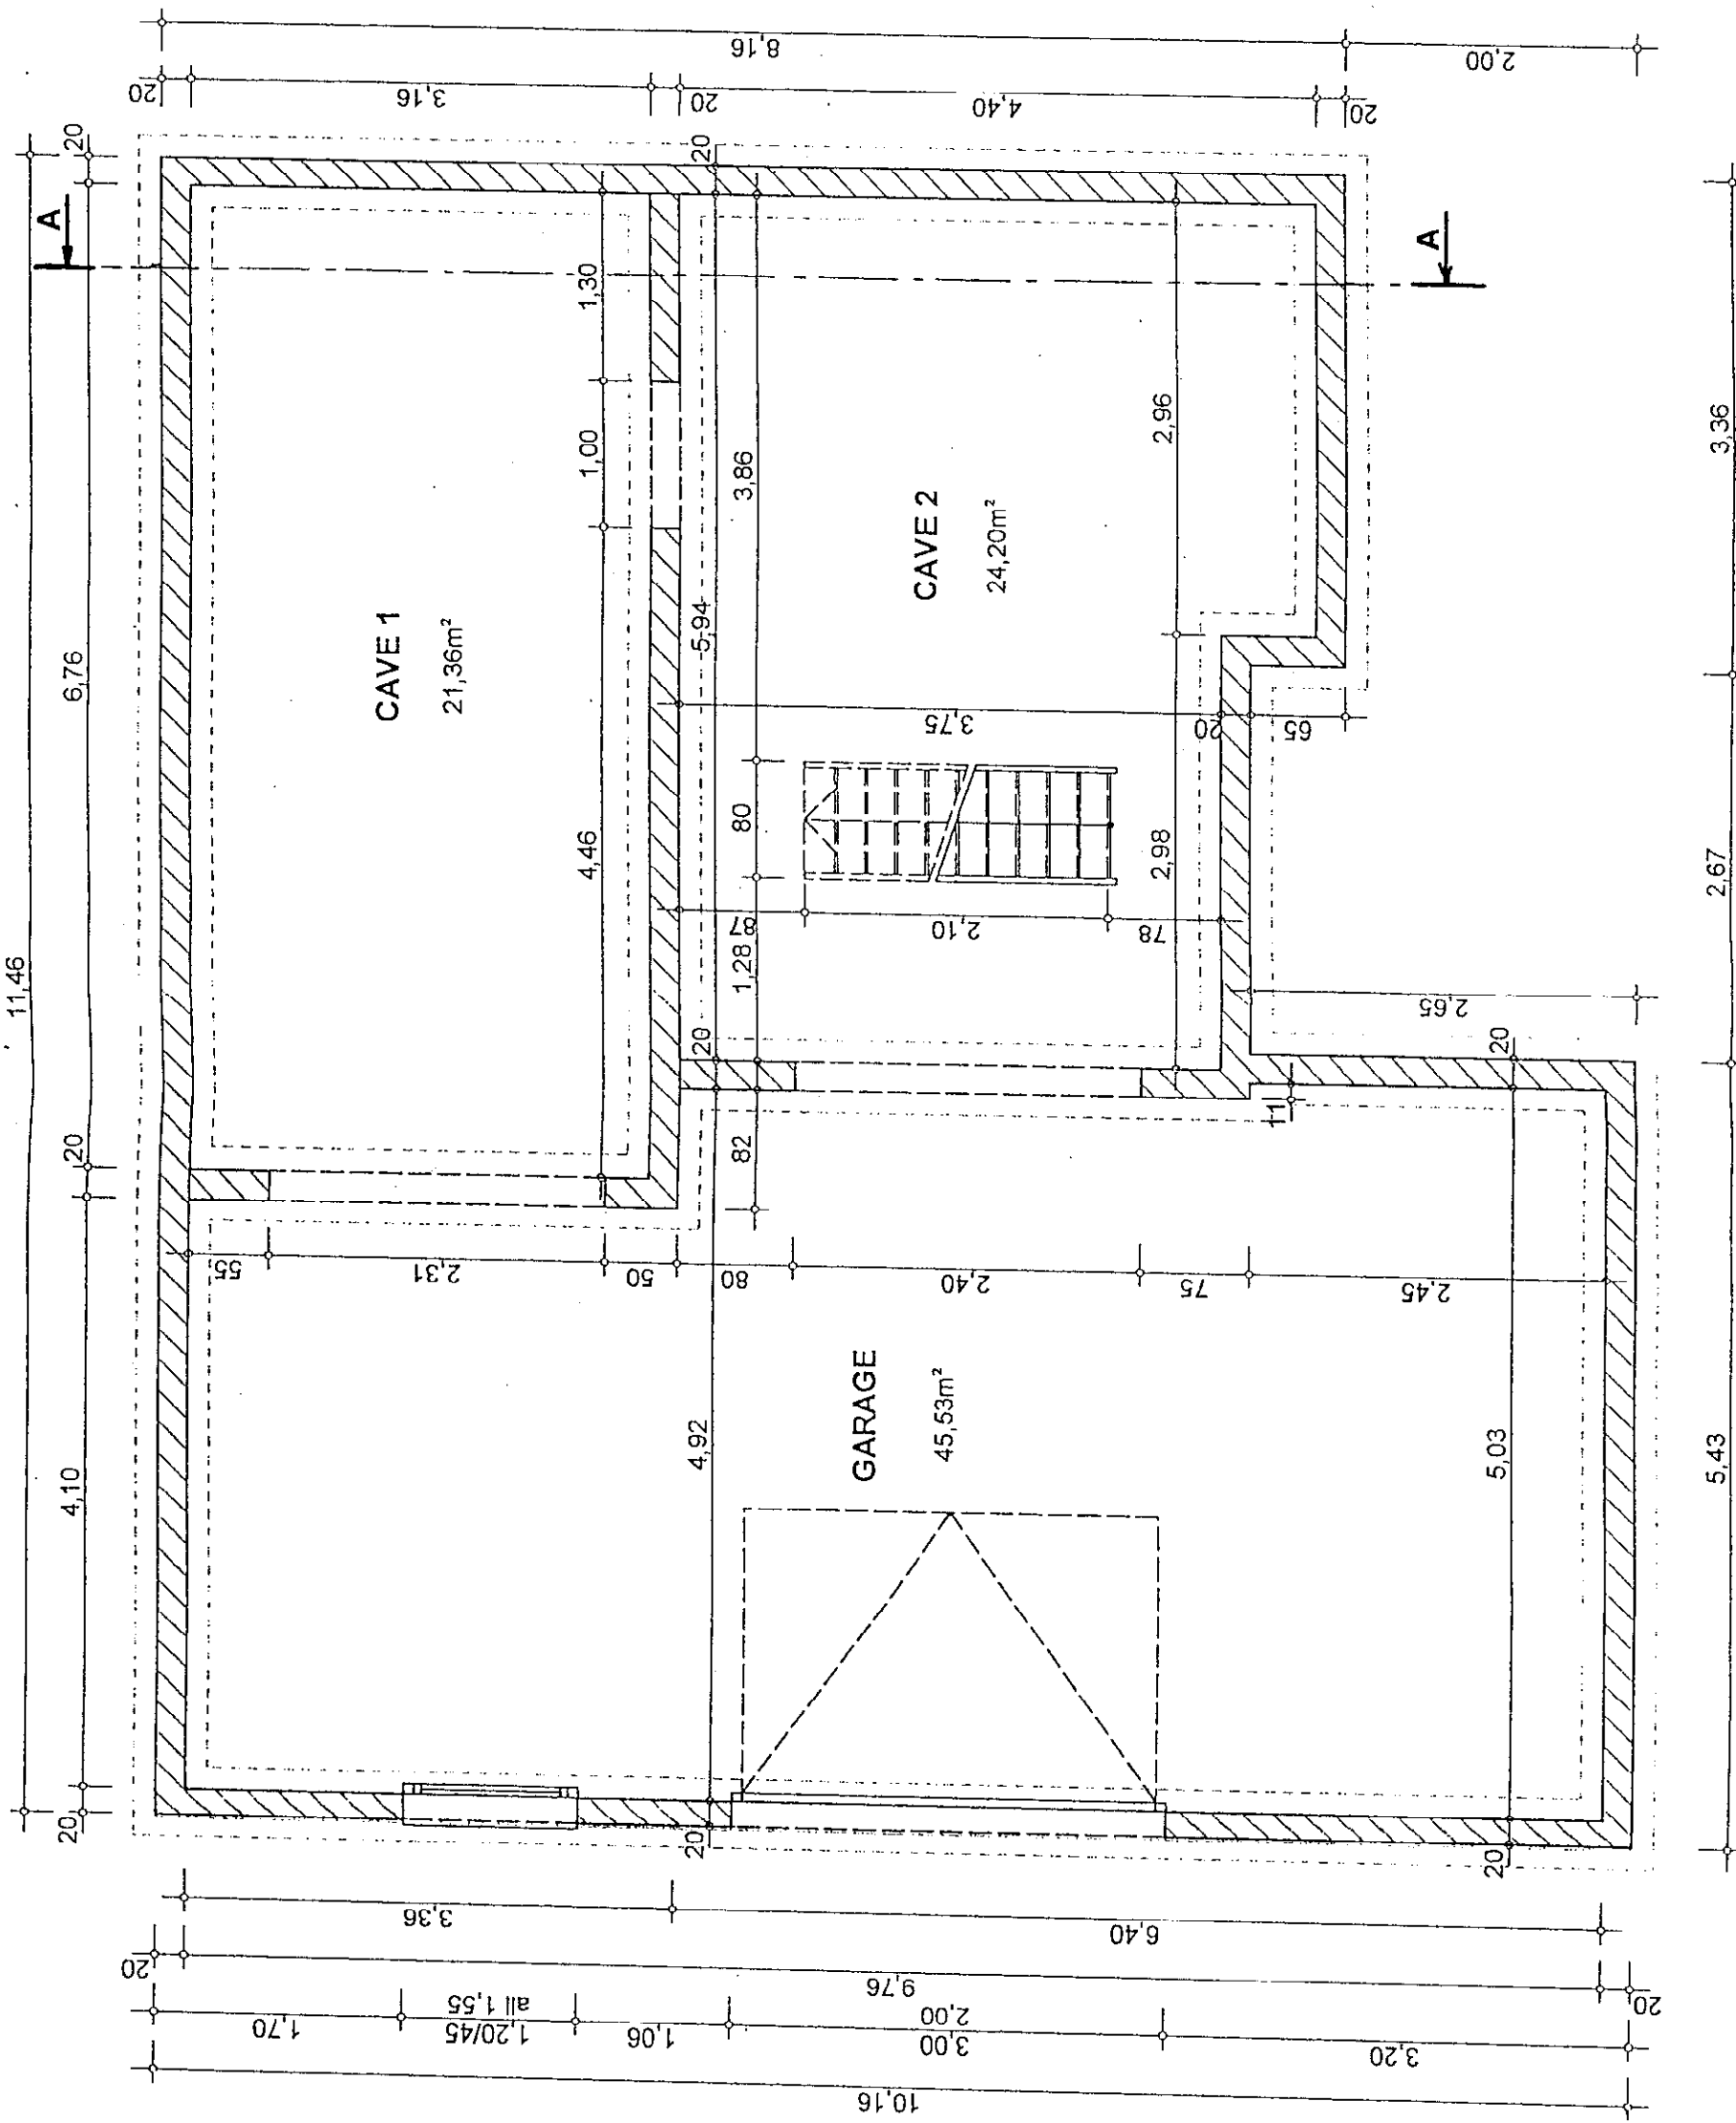

B.E.P. C.A.P. Spécialité : Bois et Matériaux Associés Dominante : Menuiserie Agencement Code Spécialité : 51 234 01	Durée : B.E.P. : 4h C.A.P. : 4h	Session 2002
	Épreuve : EP1 Partie B écrite : Technologie – Arts appliqués N° Sujet : 01 2075	
		Coefficient: B.E.P. : 10 C.A.P. : 10
		Folio 6 / 21

COUPE AA

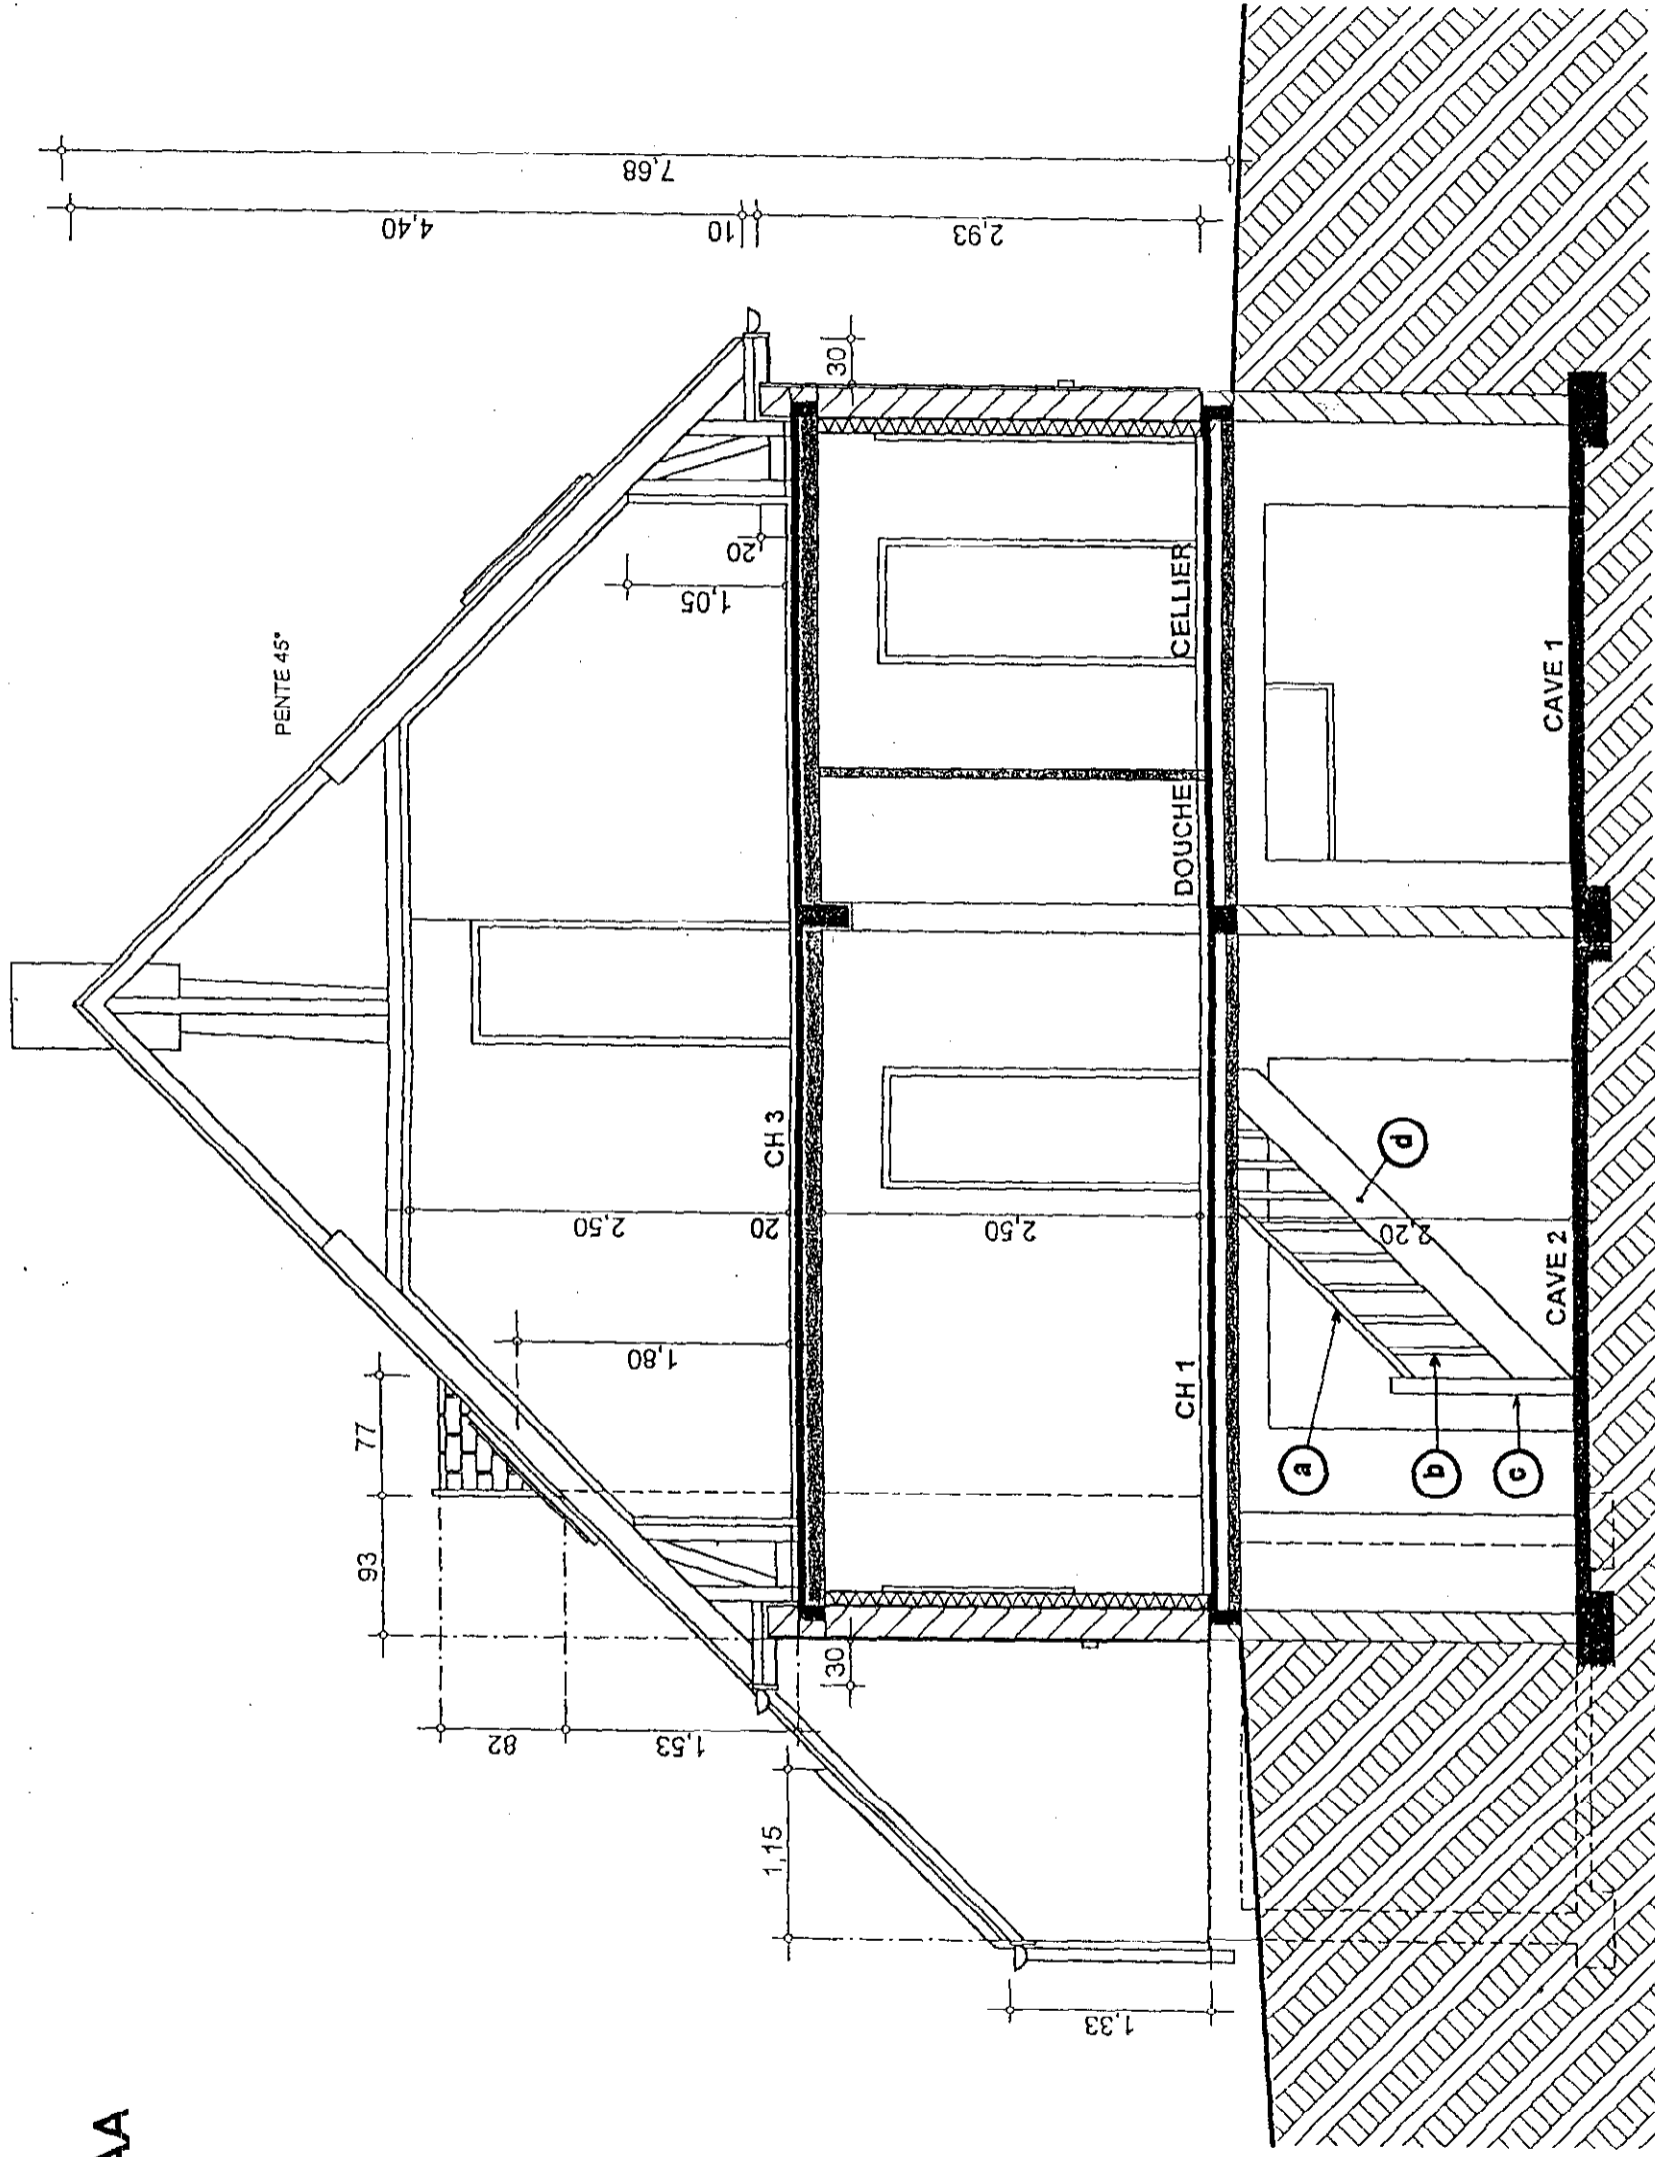

B.E.P. C.A.P. Spécialité : Bois et Matériaux Associés Dominante : Menuiserie Agencement	Code Spécialité : 51 234 01	Session 2002
	Épreuve : EP1 Partie B écrite : Technologie – Arts appliqués N° Sujet : 01 2075	Coefficient: B.E.P. : 10 C.A.P. : 10
Durée : B.E.P. : 4h C.A.P. : 4h		Folio 7 / 21