

Important : pour l'anonymat, insérer ce dossier dans une copie E.N.

BEP FINITION

EP2 ANALYSE D'UN DOSSIER ET REDACTION D'UN MODE OPERATOIRE

DOSSIER TECHNIQUE

Le dossier doit être rendu complet agrafé en fin d'épreuve

EXAMEN	DUREE	COEF	SPECIALITE:	FINITION
BEP	4 heures	6	EPREUVE:	EP2 ANALYSE D'UN DOSSIER ET REDACTION D'UN MODE OPERATOIRE
SESSION 2003			REPERE:	DT Page 1/6

C.C.T.P.

EXTRAIT DU LOT MAÇONNERIE

- Fondations terrassement
 - Fouilles en rigoles nécessaires à l'exécution des semelles de fondation. En périphérie, semelles filantes en B.A. section 45 x 30.
 - Assainissement des fondations, enduit d'étanchéité type « trapcofuge ».
- Elévation
 - Maçonneries de blocs creux en aggloméré de béton de 20 cm hourdés au mortier de ciment, enduit monocouche de 1.5 cm.
- Planchers
 - Planchers à poutrelles précontraintes et corps creux + dalle de compression et finition en chape lisse.
 - Plancher haut épaisseur 32 cm avec sous face plâtrée de 2 cm (épaisseur 30 + 2 = 32 cm).

LOT PLÂTRERIE/ISOLATION

- Cloison de doublage en briques plâtrière de 4 cm plus un enduit de plâtre de 1 cm.
- Isolation en panneaux semi-rigides en laine de verre avec pare vapeur de 75 mm.
- Cloisons distributives
- En brique plâtrières de 5 cm + 1 cm de plâtre par face, épaisseur finie de 7 cm.
- Pour le sas d'entrée, carreaux de plâtre standards de 7 cm.

LOT MENUISERIES

- Blocs portes intérieurs en contre plaqué exotique, dimensions 2.10 x 0.83 m.
- Plinthes de hauteur 10 cm en bois massif de pin.

LOT REVÊTEMENT DE SOL

- Dalles de moquette de 30 x 30 cm dans les chambres.

LOT CARRELAGE

- Carreaux en terre cuite de 30 x 30 cm dans le salon, le dégagement, cuisine, W.C. et salle de bains.

LOT FAÏENCE MURALE

- Faïence de 10 x 10 cm au dessus de l'évier et du plan de cuisine (environ 1.5 m²).

LOT CHAUFFAGE

- Chauffage central au gaz naturel et production d'eau chaude.
- Radiateurs en acier.

LOT PEINTURE

Généralités

- L'entrepreneur se conformera au D.T.U.59.1 et aux normes en vigueur.

Prescriptions particulières :

- Avant toutes exécutions, l'entrepreneur devra effectuer la réception des subjectiles.
- L'entrepreneur devra exécuter tous les travaux préparatoires, les travaux d'apprêt et de finition de qualité B dans les règles de l'art.

Description des pièces sèches (chambres 1, 2 et 3).

- Plafonds : peinture acrylique mate blanche pochée.
- Murs : revêtement textile mural.
- Menuiseries : peinture glycérophtalique satinée en harmonie avec le revêtement.

Description des pièces sèches (salon, dégagement et sas d'entrée).

- Plafonds : peinture acrylique mate blanche pochée.
- Murs : papier peint.
- Menuiseries : vernis teinté (portes, fenêtres et plinthes).


Description des pièces humides (cuisine).

- Plafond : peinture glycérophtalique satinée pochée en harmonie avec le papier peint.
- Murs : papier peint vinylique.
- Menuiseries : peinture glycérophtalique satinée pochée (1PF, 1PV 2V).


Description des pièces humides (S.D.B. et W.C.).

- Plafond : peinture glycérophtalique satinée pochée.
- Murs : revêtement plastique mousse.
- Menuiseries : peinture glycérophtalique satinée en harmonie avec le revêtement.

EXAMEN	DUREE	COEF	SPECIALITE:	FINITION
BEP	4 heures	6	EPREUVE: EP2 ANALYSE D'UN DOSSIER ET REDACTION D'UN MODE OPERATOIRE	
SESSION 2003			REPERE:	DT Page 2/6

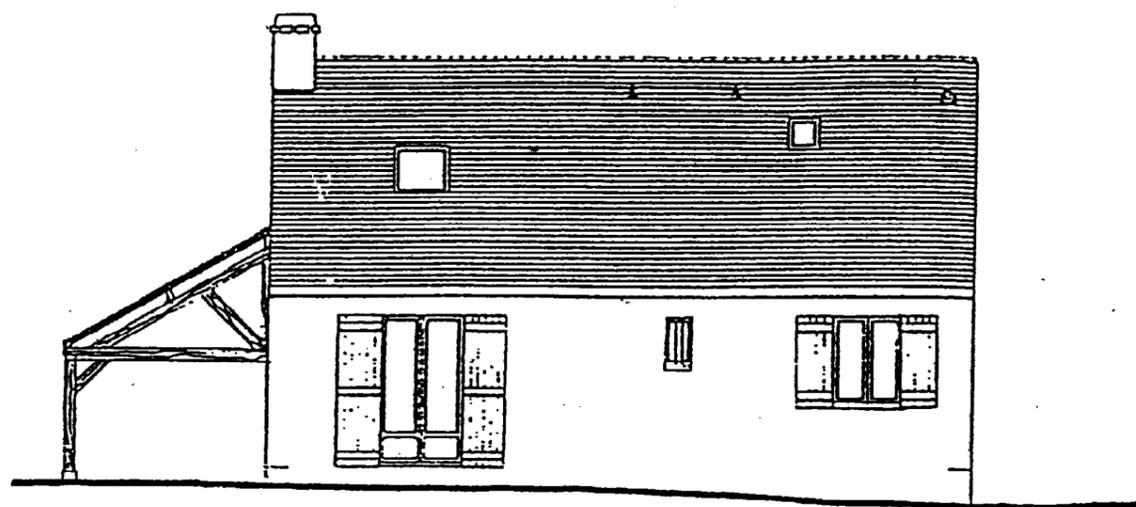


FAÇADE ARRIÈRE

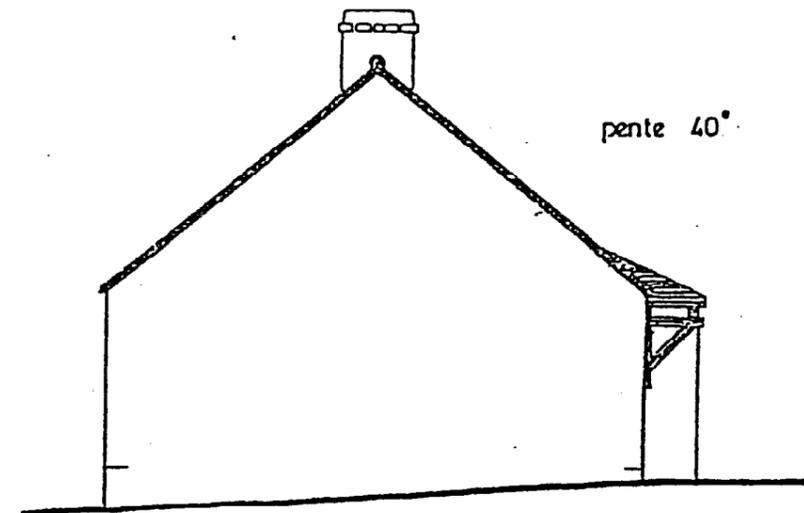


PIGNON CH. 2.3

FAÇADES

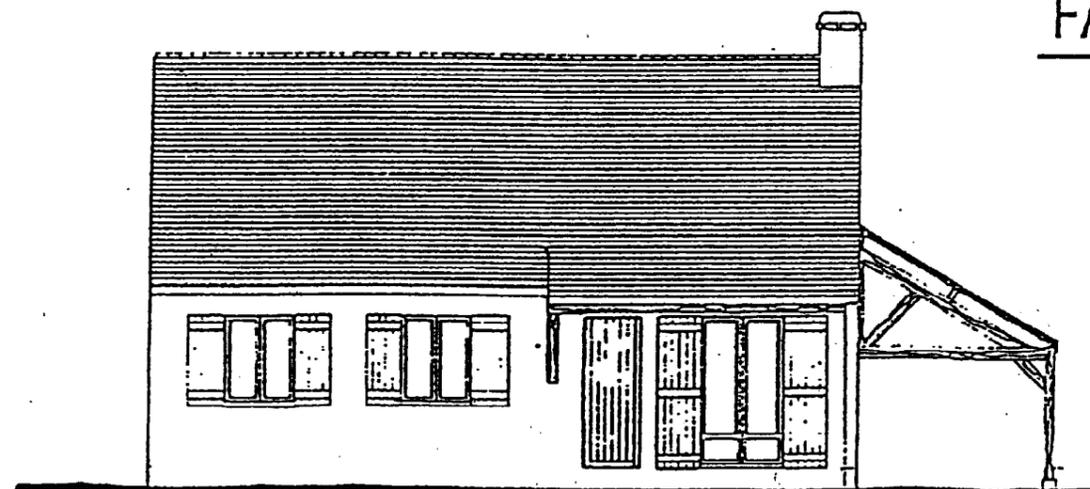


FAÇADE PRINCIPALE

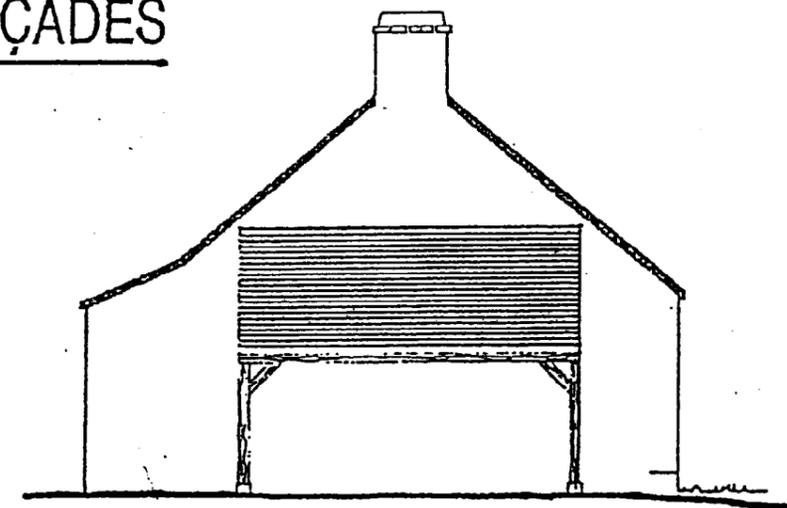

PIGNON SALON

EXAMEN	DUREE	COEF	SPECIALITE:	FINITION
BEP	4 heures	6	EPREUVE:	EP2 ANALYSE D'UN DOSSIER ET REDACTION D'UN MODE OPERATOIRE
SESSION 2003			REPERE:	DT Page 3/6


EXAMEN	DUREE	COEF	SPECIALITE:	FINITION
BEP	4 heures	6	EPREUVE: EP2 ANALYSE D'UN DOSSIER ET REDACTION D'UN MODE OPERATOIRE	
SESSION 2003			REPERE:	DT Page 4/6

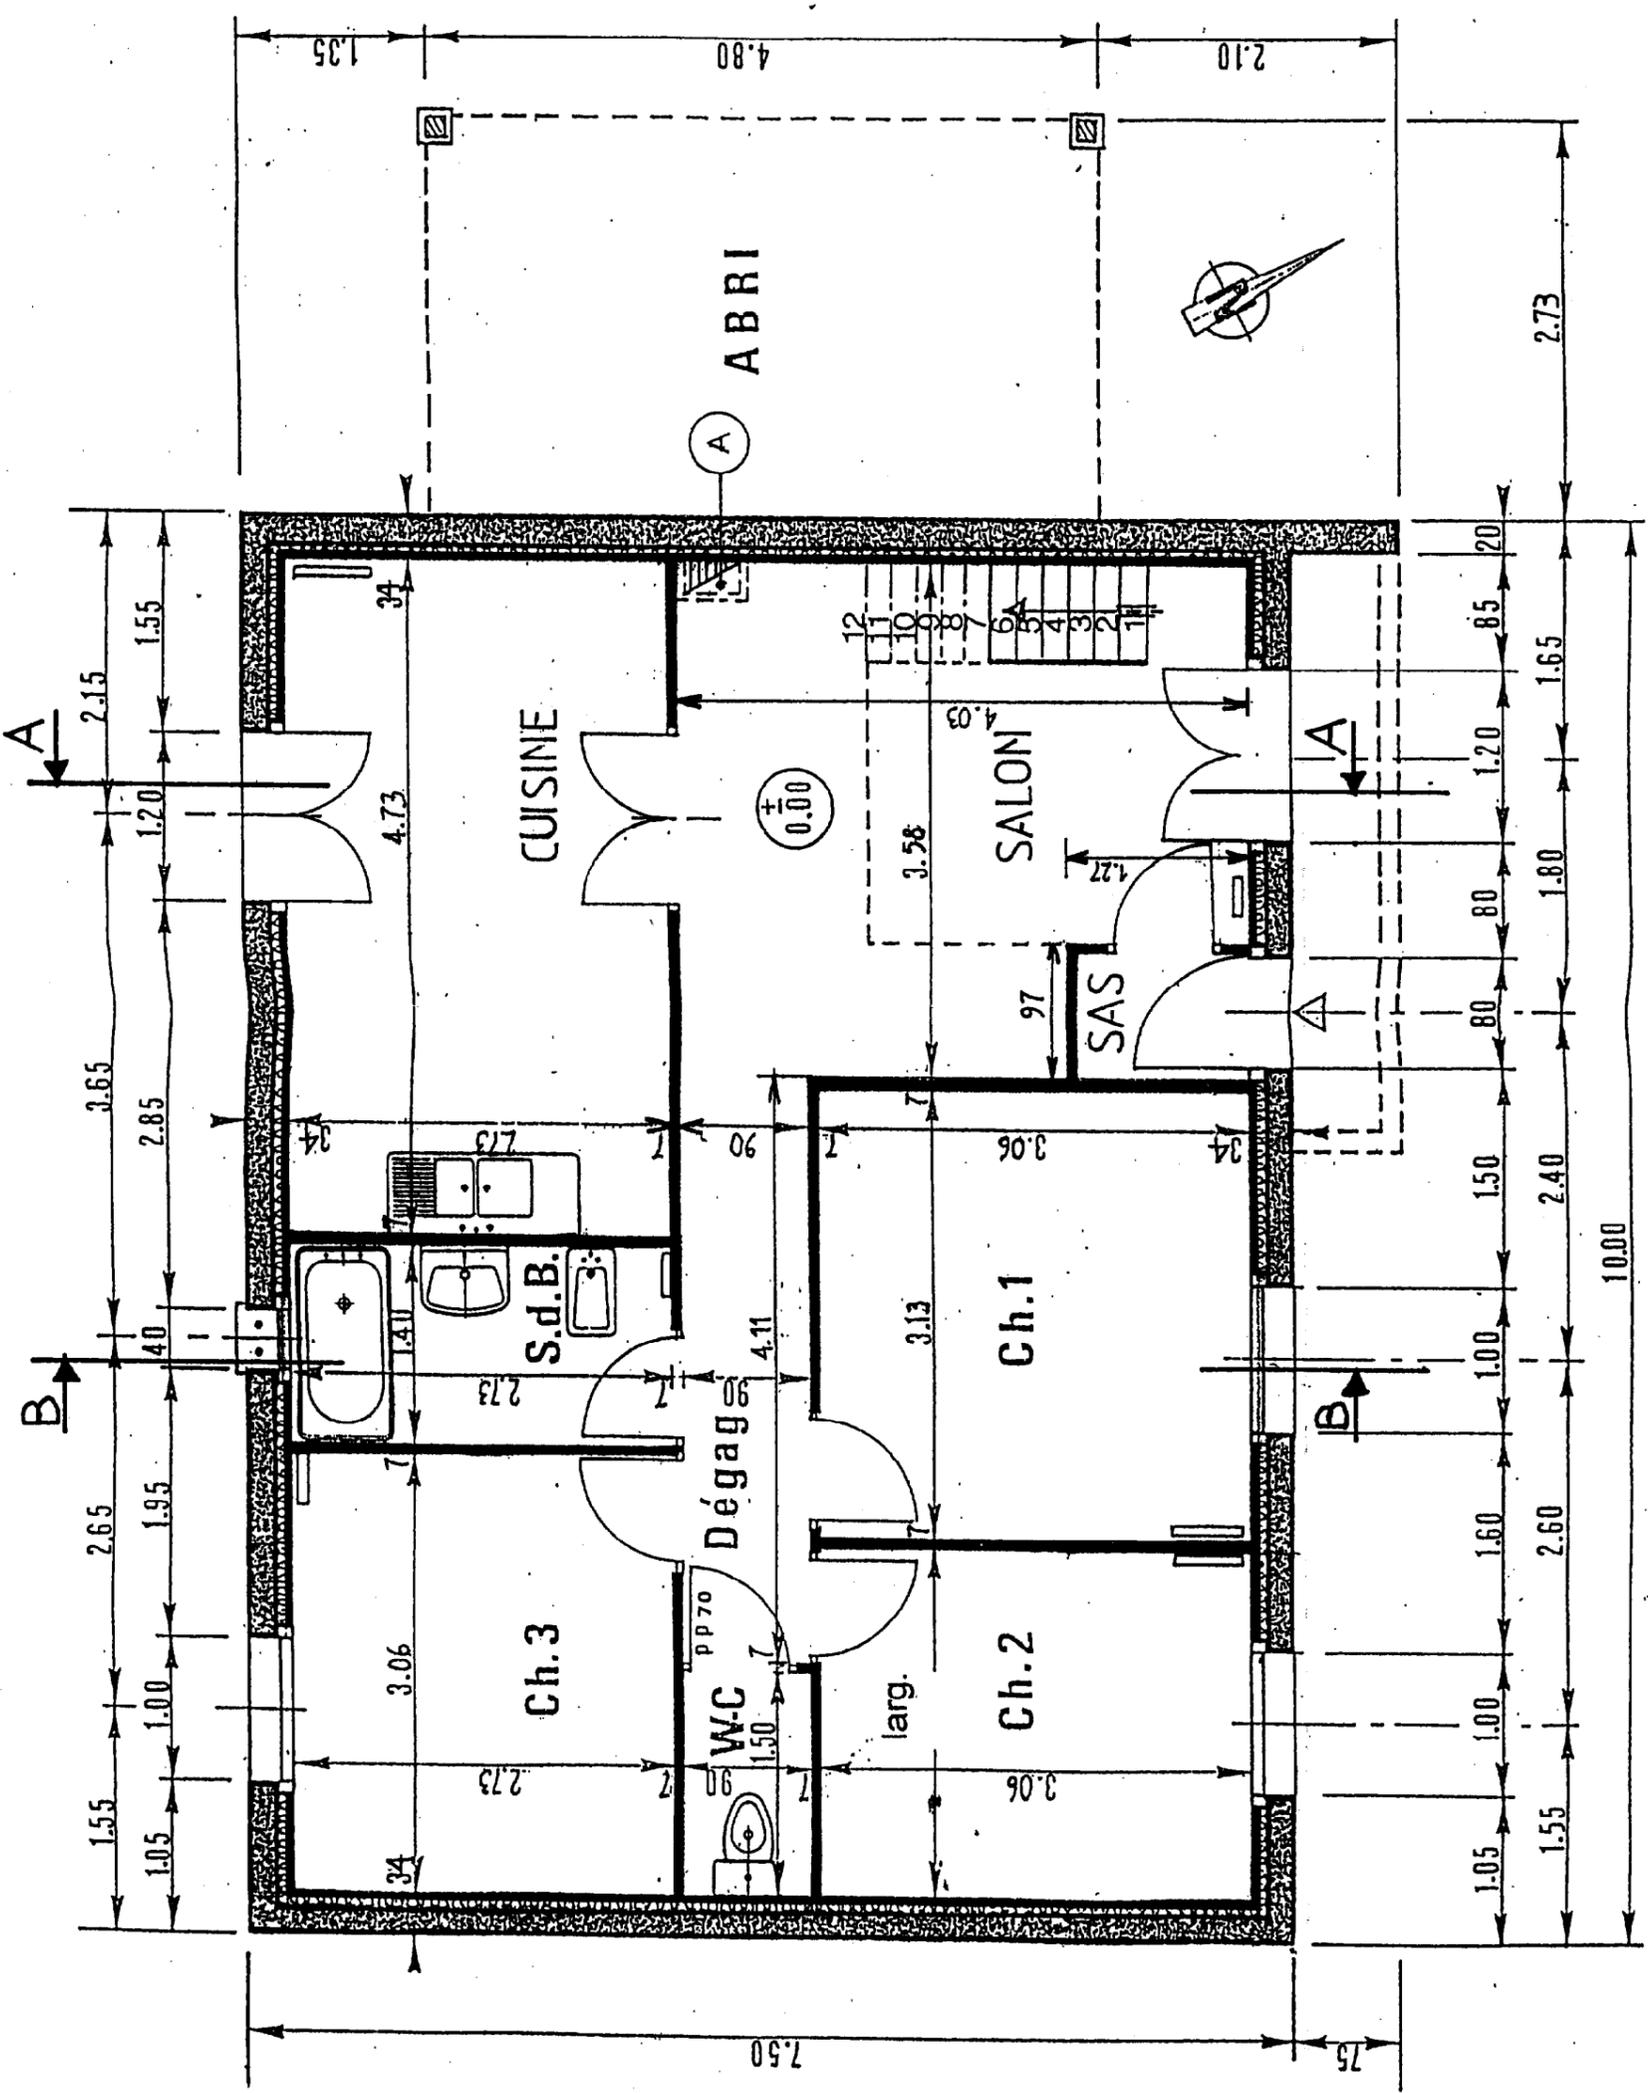


PLAN DU REZ-DE-CHAUSSEE

Echelle 1/50^e

COUPE BB

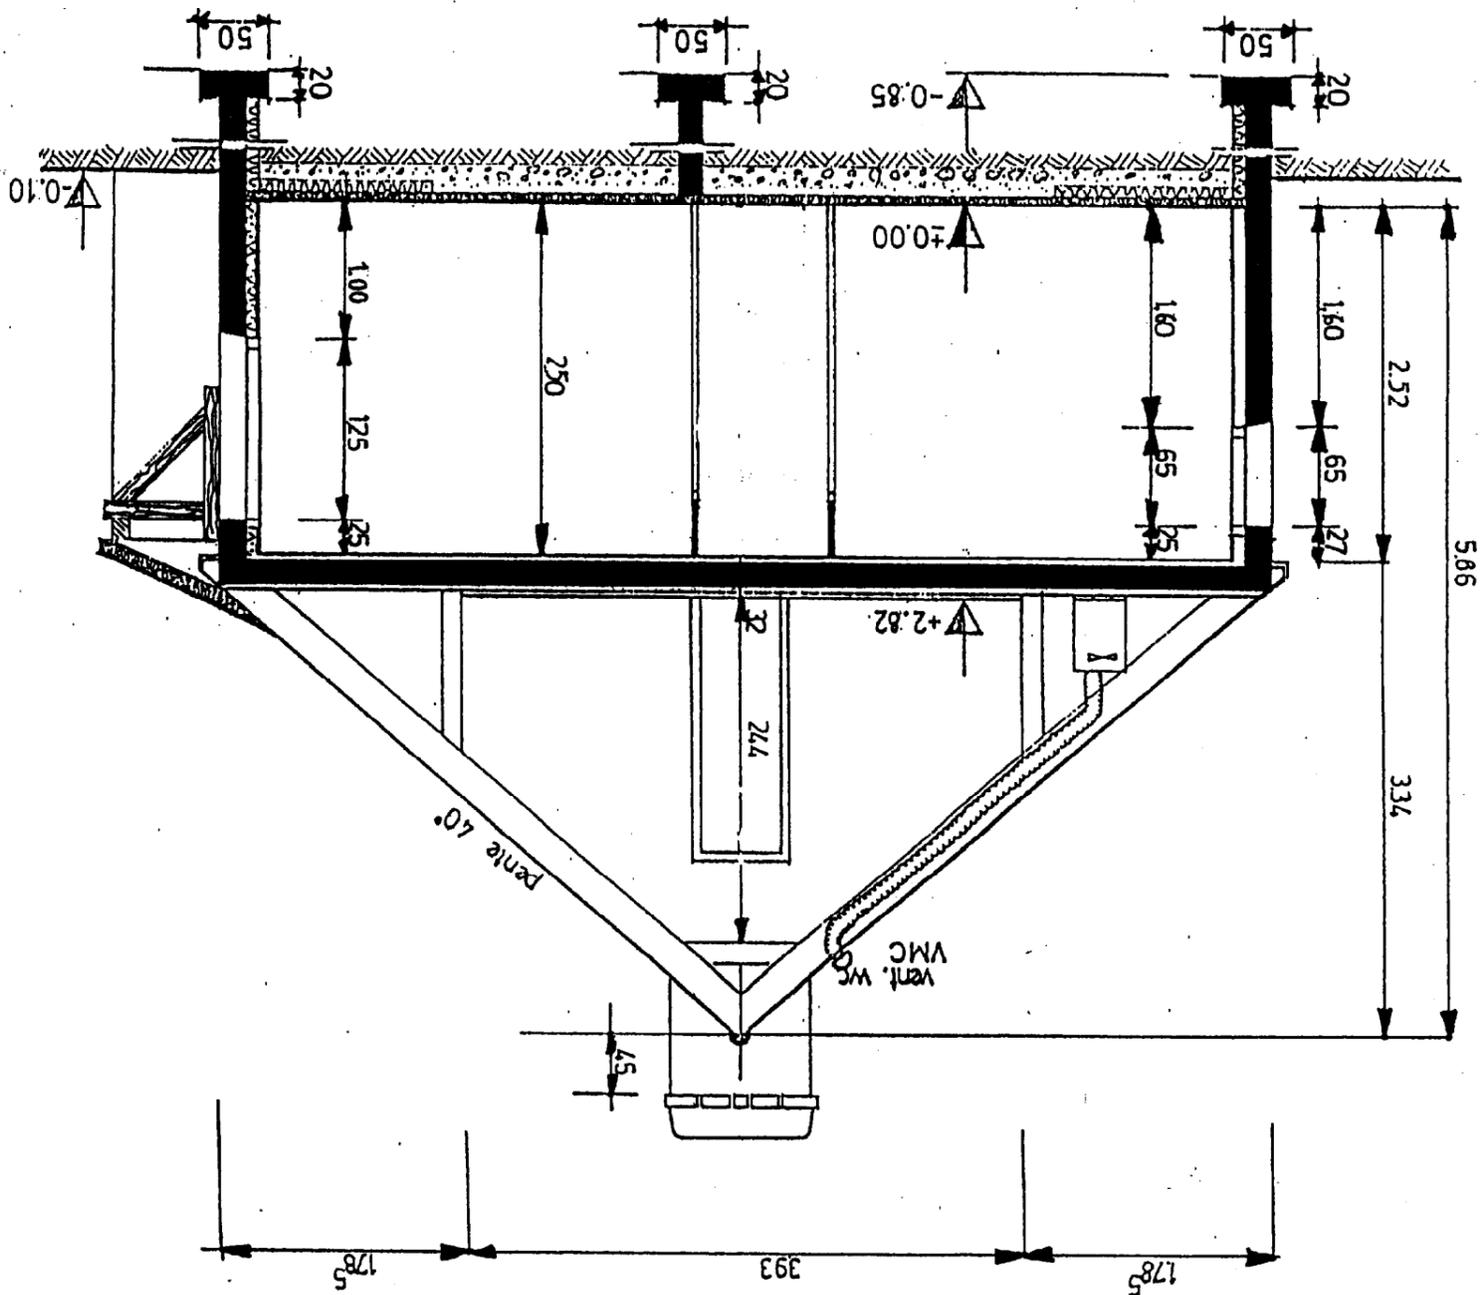

COUPE AA

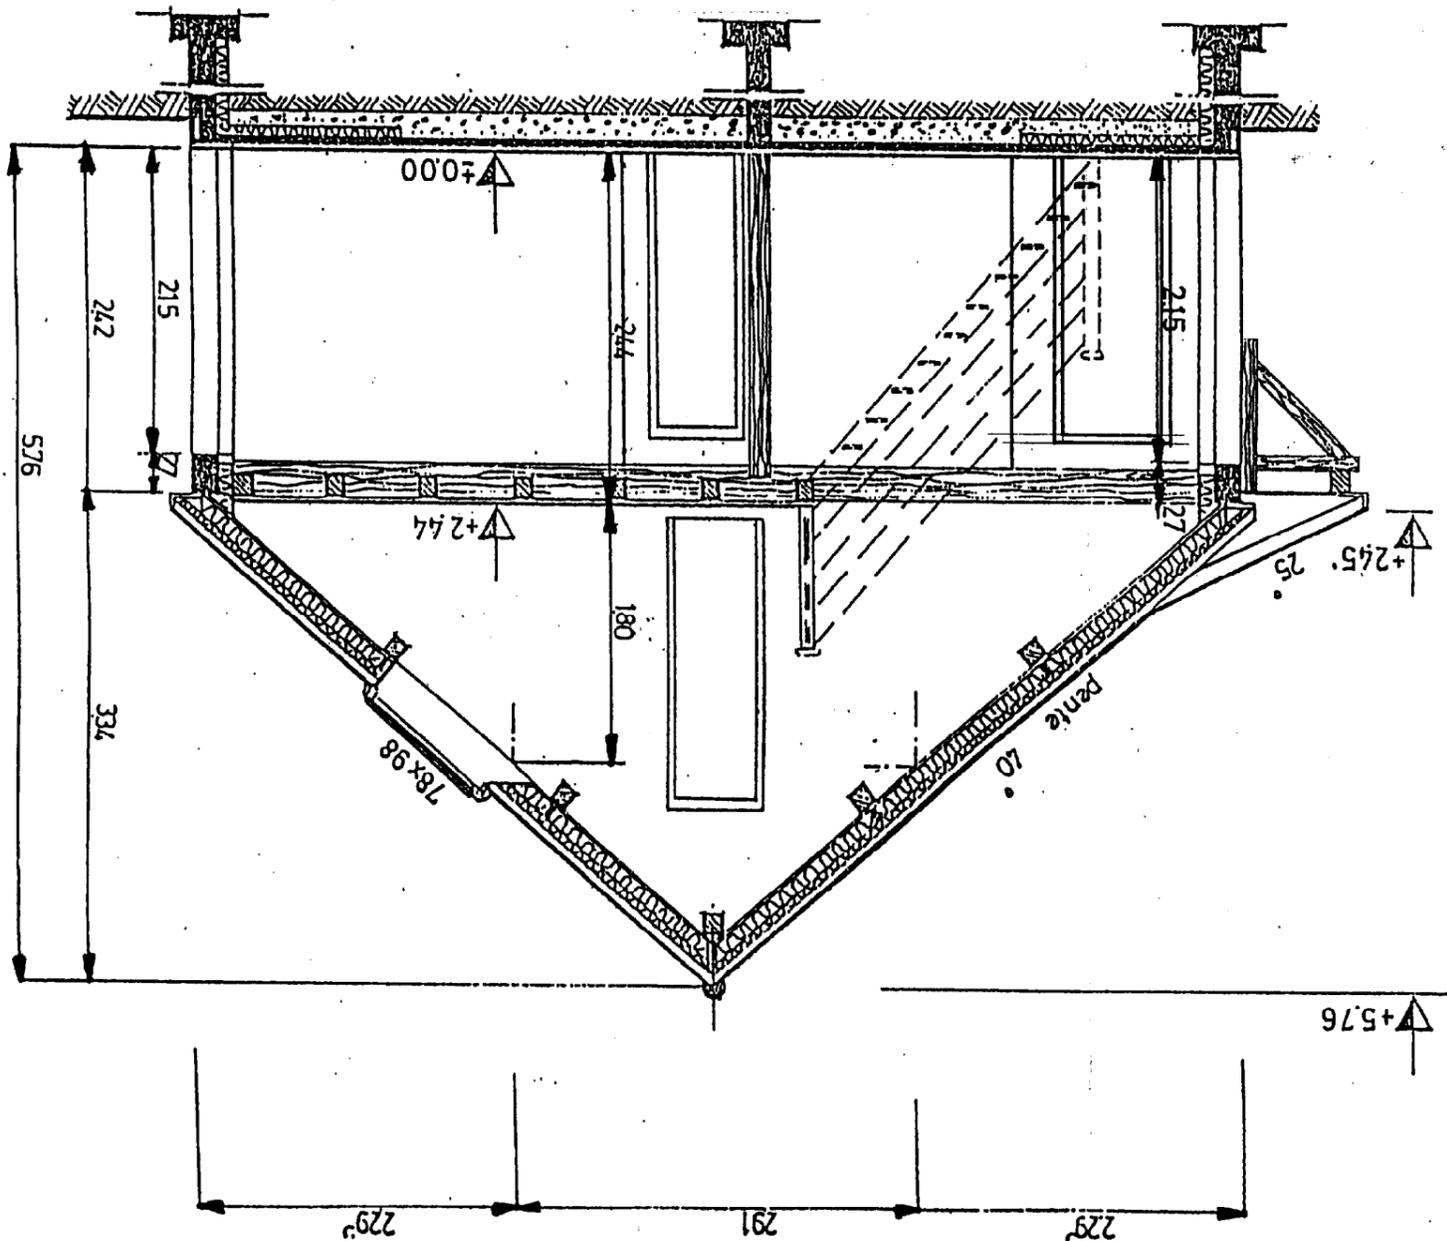

EXAMEN	DUREE	COEF	SPECIALITE	FINITION	DT Page 5/6
BEP	4 heures	9	EPREUVE: EP2 ANALYSE D'UN DOSSIER ET REDACTION D'UN MODE OPERATOIRE	REPERE:	2003

TABLEAU DES TEMPS UNITAIRES

TÂCHES	T.U.
TRAVAUX PREPARATOIRES	
. Epoussetage	0,05
. Brossage/époussetage :	
. A sec sur tous subjectiles	0,15
. Ponçage à sec y compris époussetage :	
. Sur plafonds ou murs	0,08
. Sur menuiseries bois	0,15
IMPRESSIONS ET COUCHES PRIMAIRES	
. Sur plafonds ou murs :	
. Impression peinture	0,11
. Sur menuiseries :	
. Impression peinture	0,19
. Impression vernis	0,15
. Sur métal :	
. Primaire d'accrochage	0,22
TRAVAUX D'APPRETS	
. Sur plafonds ou murs :	
. Révision des joints	0,12
. Rebouchage :	
. Sur plafonds ou murs :	
. A l'enduit non repassé	0,12
. Sur boiseries :	
. A l'enduit non repassé	0,23
PEINTURE	
. Sur plafonds ou murs :	
. Mate au rouleau	0,13
. Sur menuiseries peinture :	
. Satinée à la brosse	0,24
POSE DES REVETEMENTS TEXTILES SUR MURS	0,39
POSE DE PAPIERS PEINTS SUR MURS	0,47

EXAMEN	DUREE	COEF	SPECIALITE:	FINITION
BEP	4 heures	6	EPREUVE:	EP2 ANALYSE D'UN DOSSIER ET REDACTION D'UN MODE OPERATOIRE
SESSION 2003			REPERE:	DT Page 6/6