


BREVET D' ETUDES PROFESSIONNELLES  
TECHNIQUES DU GEOMETRE ET DE LA TOPOGRAPHIE

EPREUVE : EP2

EXPLOITATION D' UN DOSSIER TECHNIQUE


DROIT PROFESSIONNEL - CADASTRE


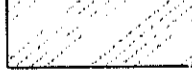
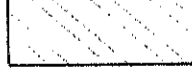
**DOSSIER TECHNIQUE**

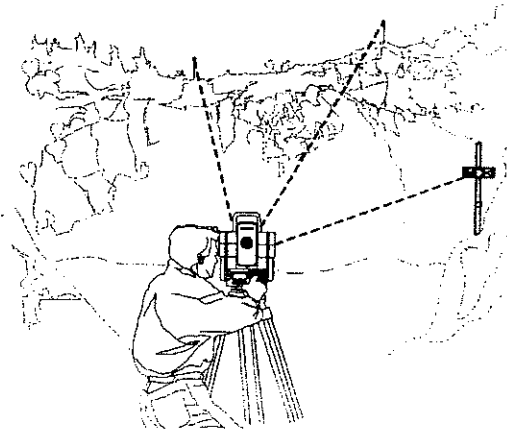



**SESSION 2004**

N°	Documents
DT 1	PLAN DE COMPOSITION D' UN LOTISSEMENT
DT 2	PLAN DU REZ DE CHAUSSEE
DT 3	PLAN DU 1 <sup>er</sup> ETAGE
DT 4	PLAN DU SOUS-SOL
DT 5	COUPE

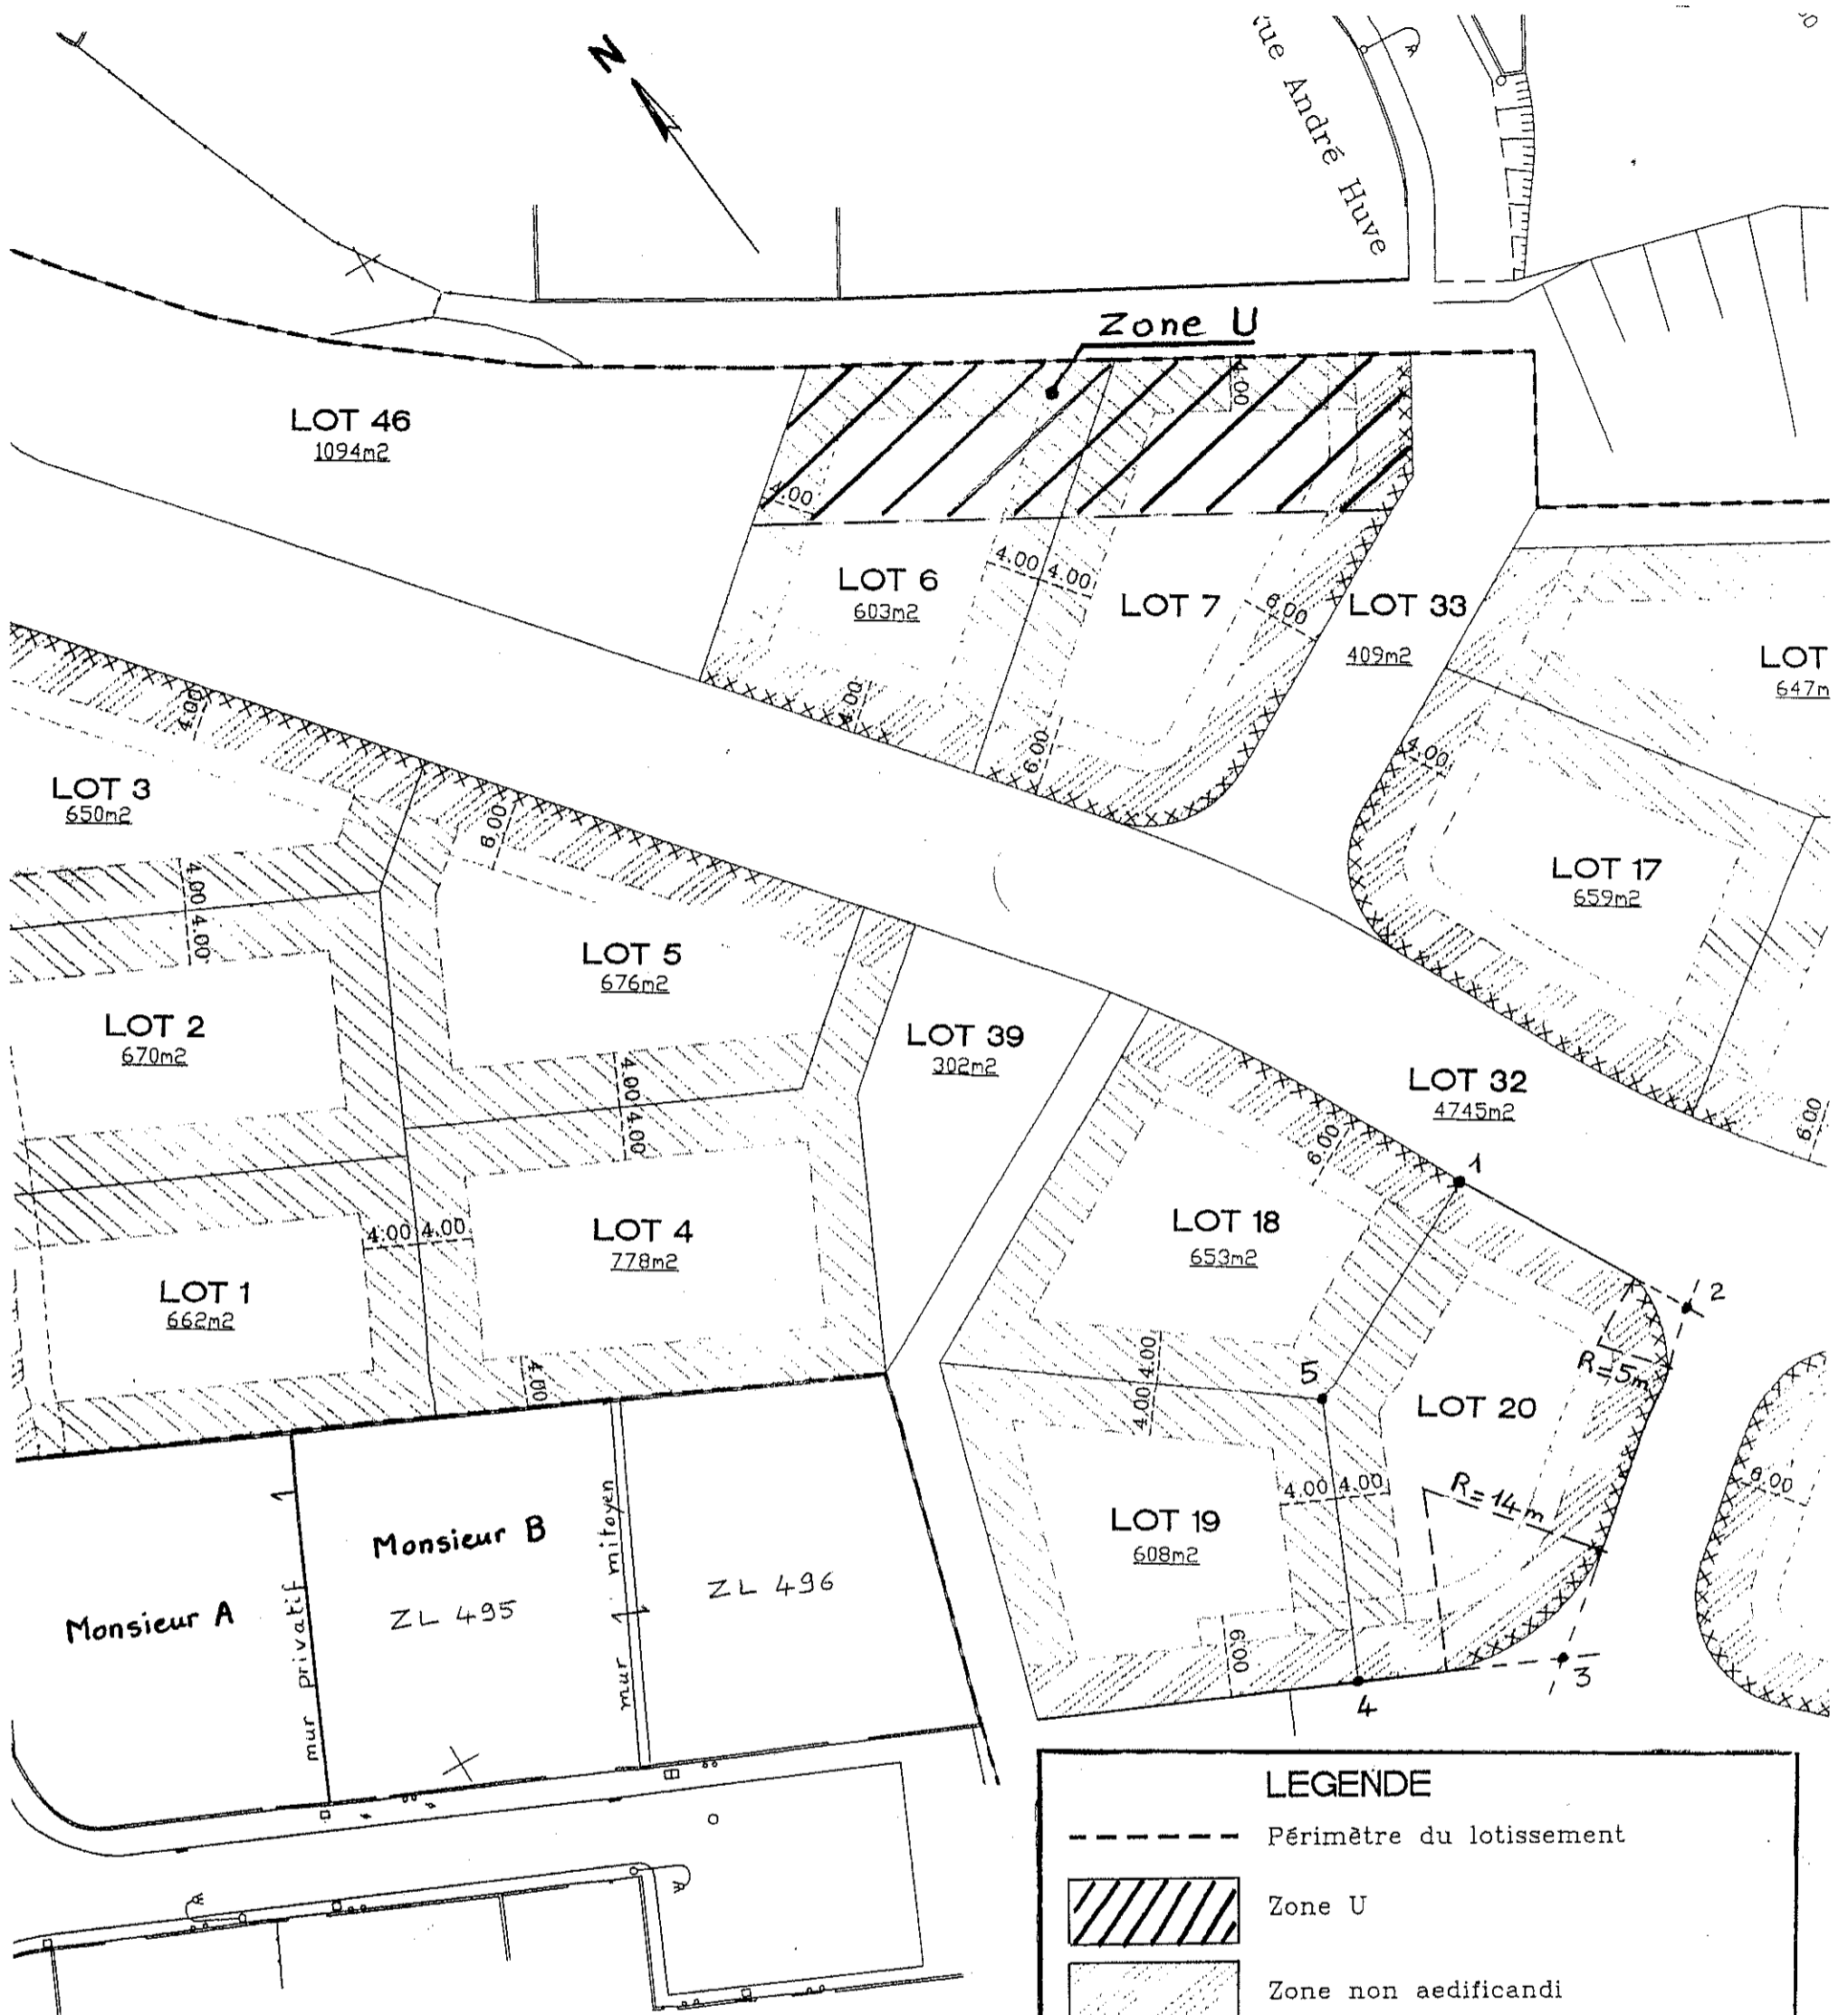

LEGENDE	
-----	Périmètre du lotissement
	Zone U
	Zone non aedificandi
	Zone non aedificandi sauf annexes
-----	Limite d'implantation des garages ( voir règlement )
XXXXXXXX	Accès charretier interdit


BREVET D'ETUDES PROFESSIONNELLES Techniques du Géomètre et de la Topographie	EPREUVE : EP2	DT 1
DUREE : 4 h 00	COEFFICIENT : 3	

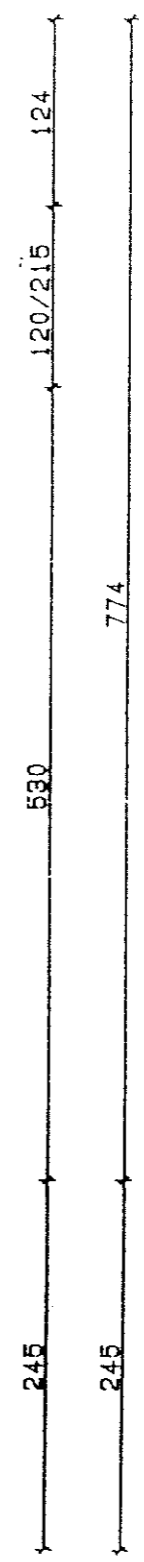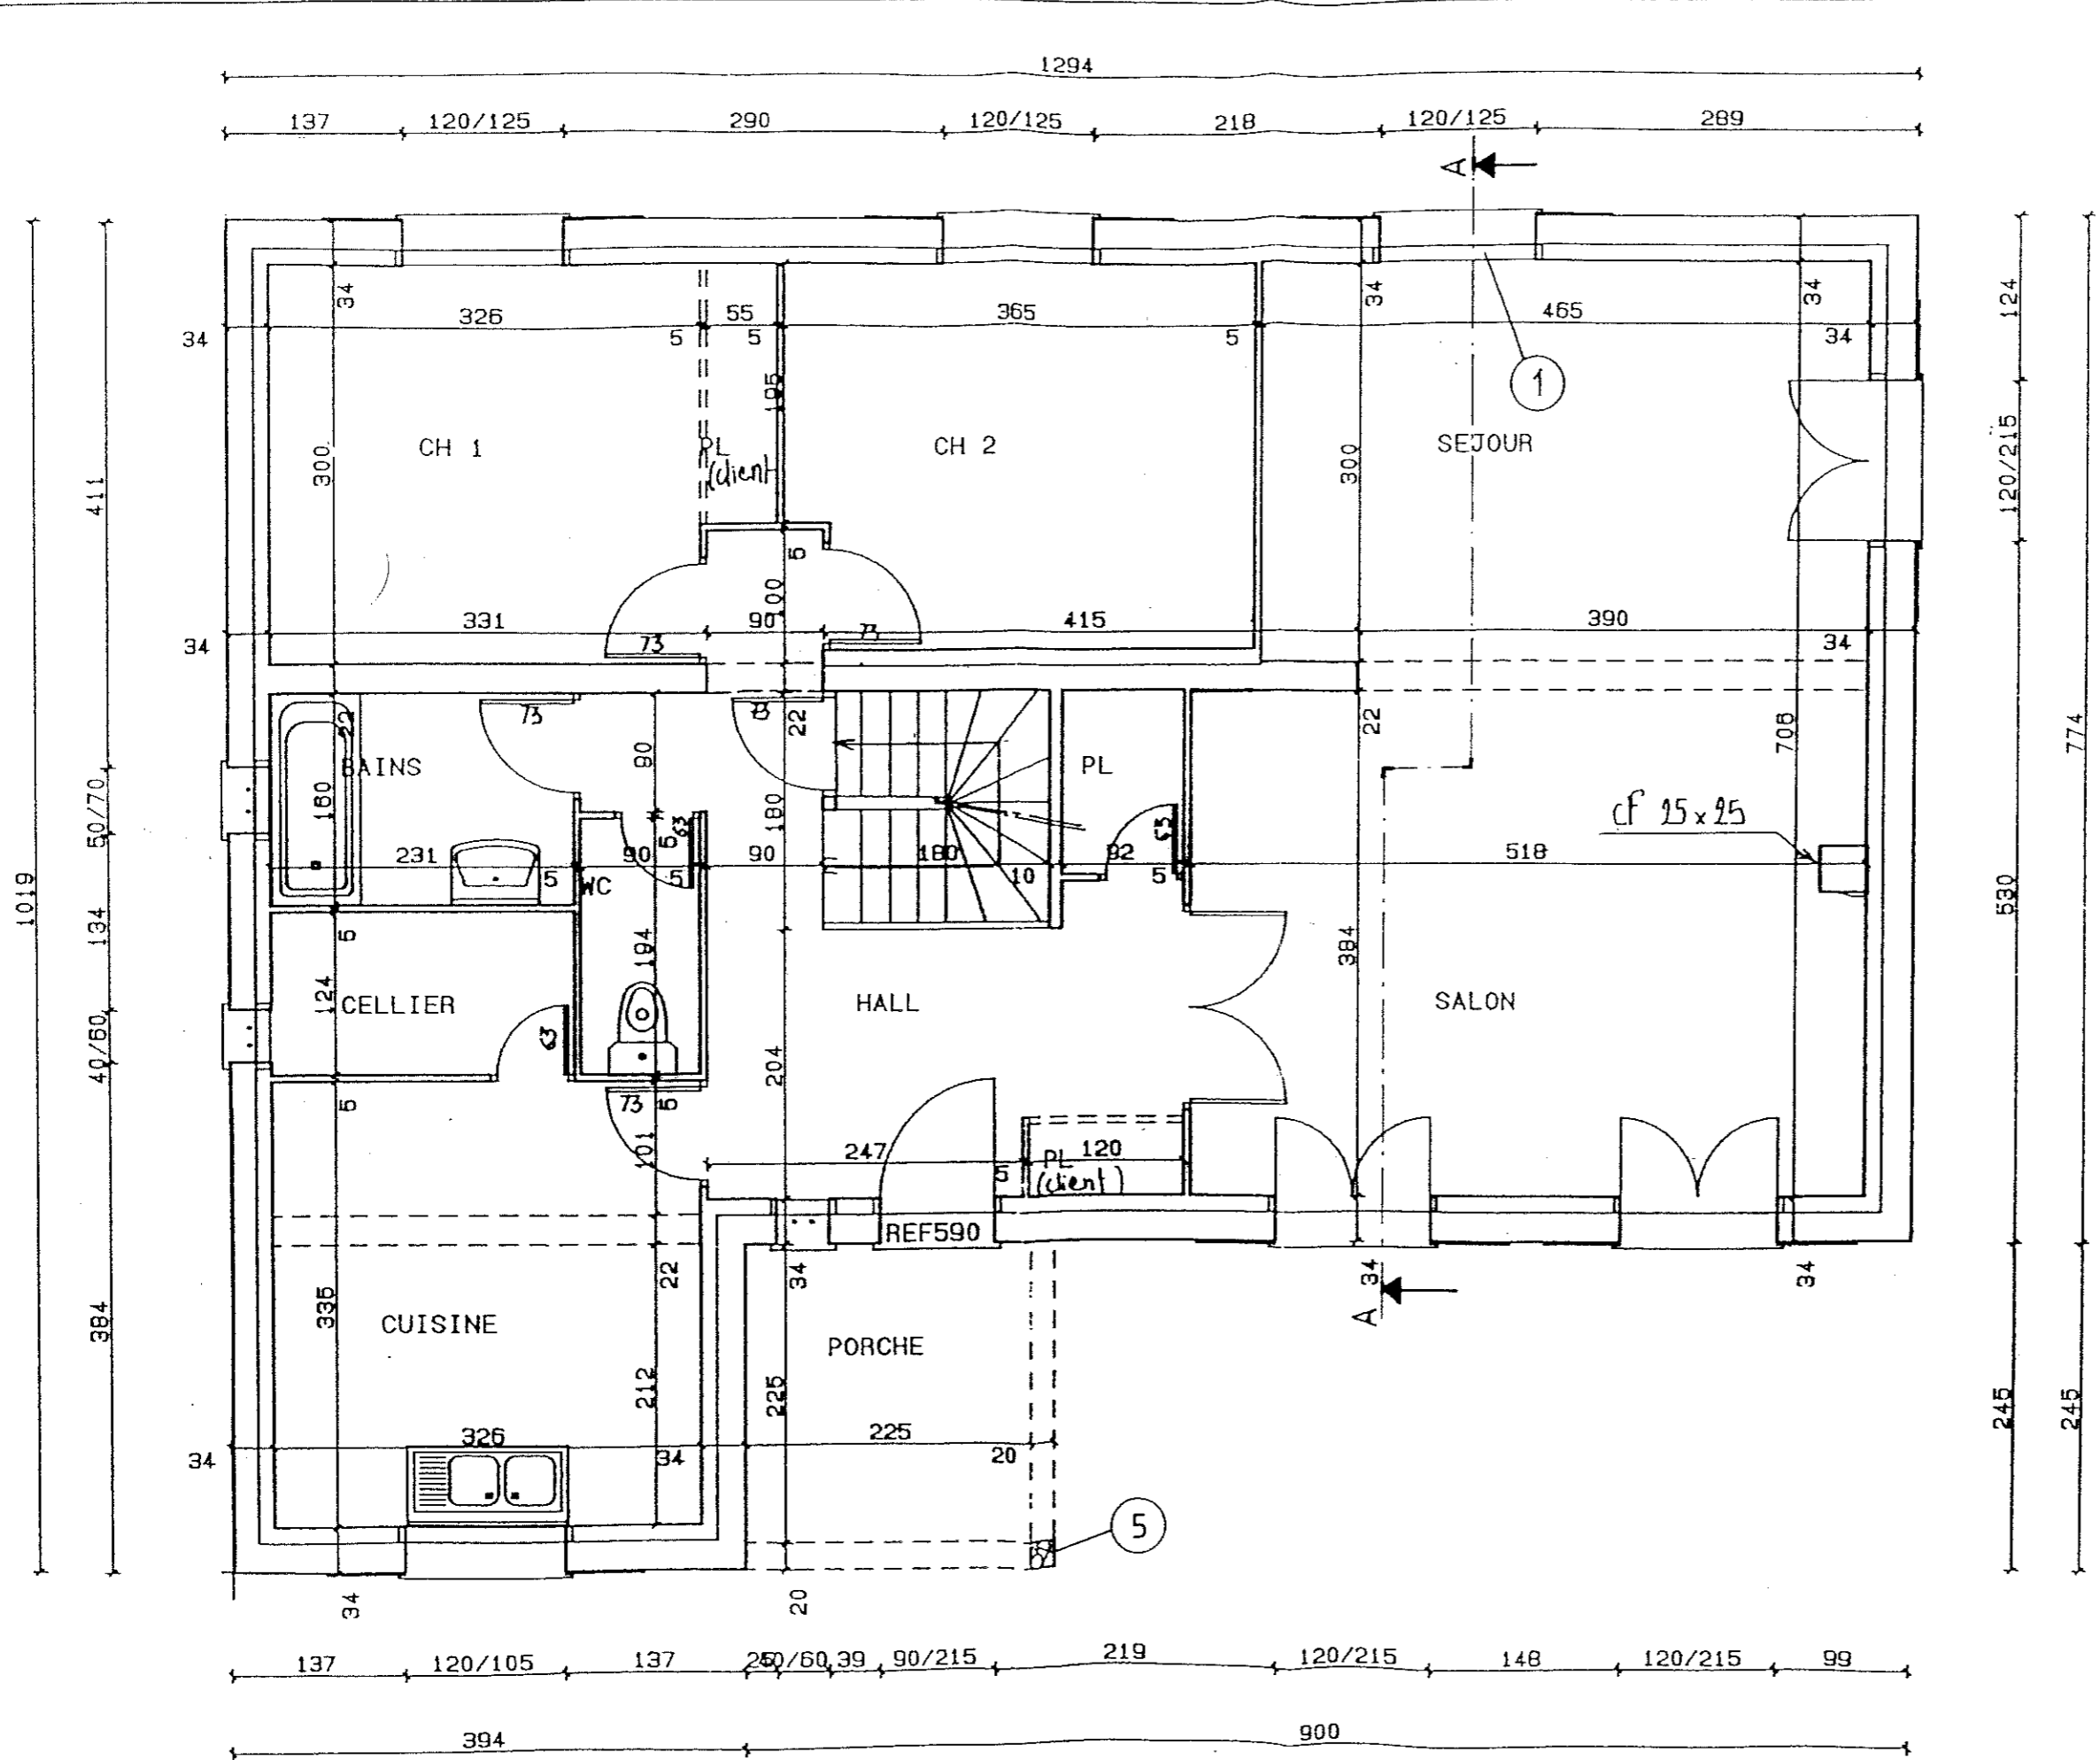

**REZ DE CHAUSSEE  
ECHELLE 1/50**

DT 2	EPREUVE : EP2	BREVET D'ETUDES PROFESSIONNELLES Techniques du Géomètre et de la Topographie
DUREE : 4 h 00		COEFFICIENT : 3



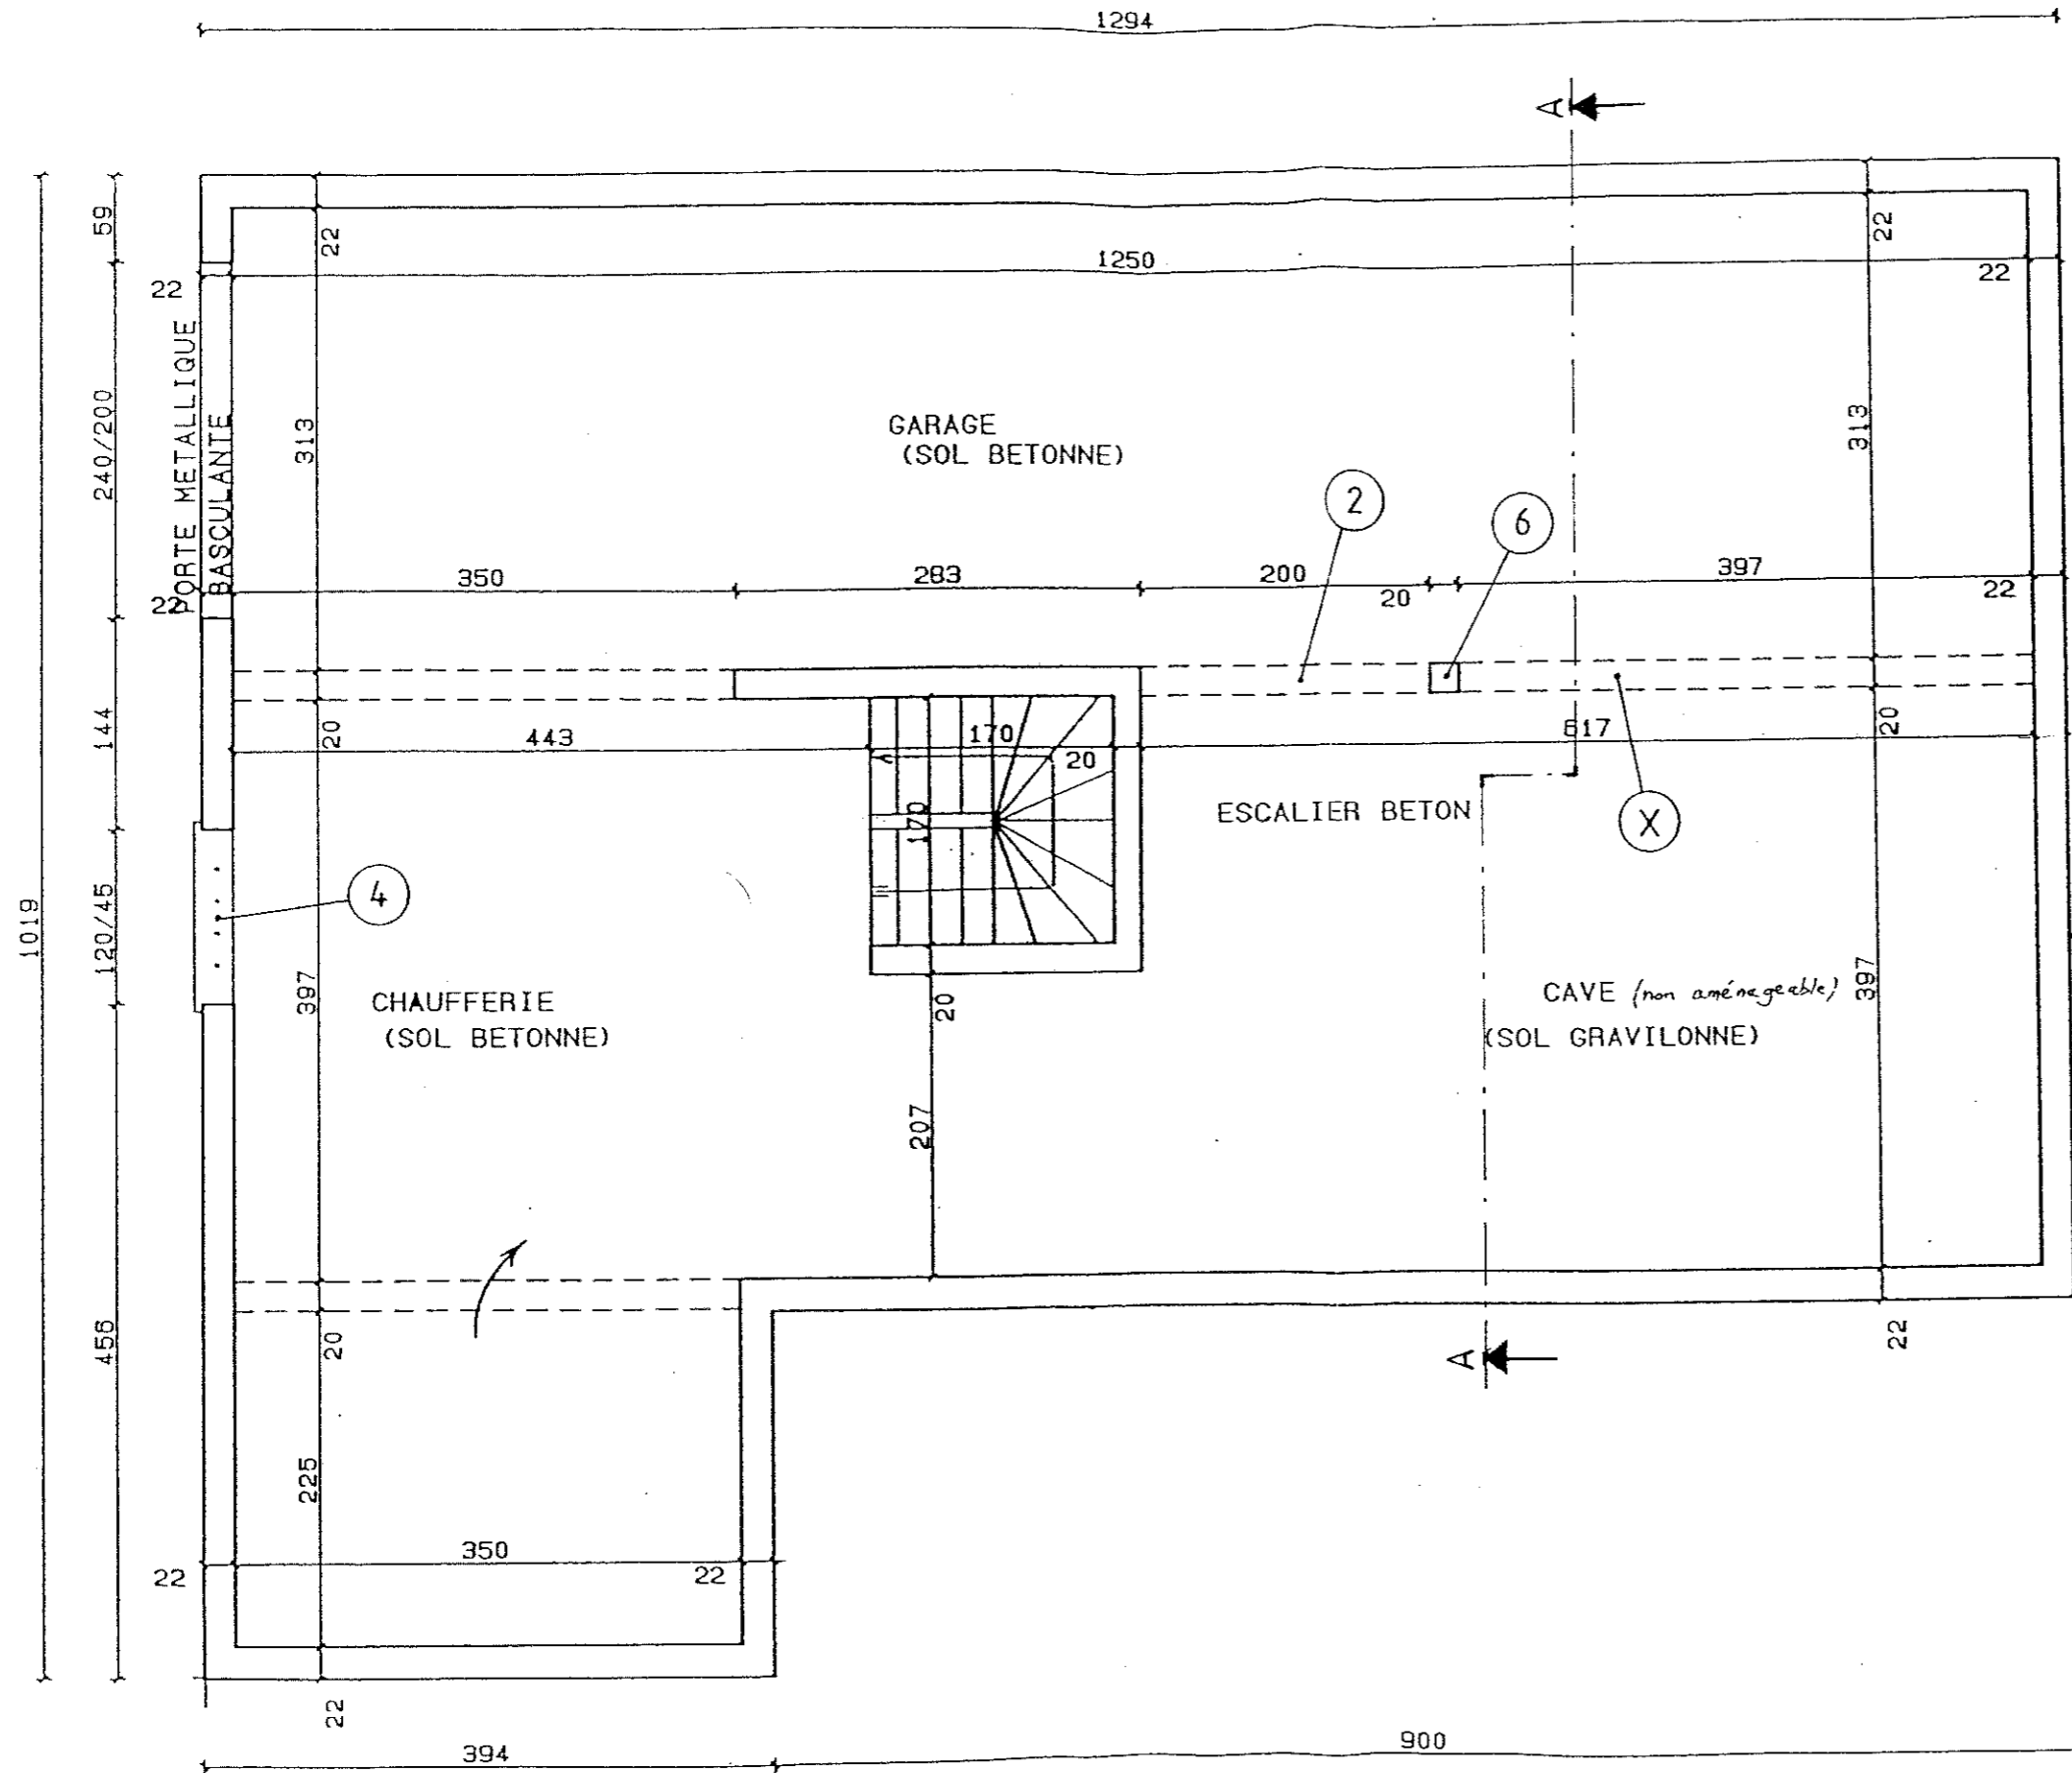

**SOUS SOL  
ECHELLE 1/50**

BREVET D'ETUDES PROFESSIONNELLES  
Techniques du Géomètre et de la Topographie

EPREUVE : EP2

DT 4

DUREE : 4 h 00

COEFFICIENT : 3

774

245

1294

1250

59

240/200

144

120/45

456

1019

22

22

20

20

22

22

22

225

225

22

22

22

CHAUFFERIE  
(SOL BETONNE)

397

397

350

350

394

397

397

4

443

20

20

20

20

20

20

20

350

350

350

350

350

350

350

350

350

283

283

283

283

283

283

283

283

283

200

200

200

200

200

200

200

200

200

20

20

20

20

20

20

20

20

20

170

170

170

170

170

170

170

170

170

170

170

207

207

207

207

207

207

20

20

20

20

20

20

20

20

20

20

20

170

170

170

170

170

170

170

170

170

170

170

20

20

20

20

20

20

20

20

20

20

20

ESCALIER BETON

817

817

817

817

817

817

817

817

817

CAVE (non aménageable)  
(SOL GRAVILONNE)

397

397

397

397

397

397

397

397

A

A

2

6

X

EPREUVE : EP2

DT 4

DUREE : 4 h 00

COEFFICIENT : 3

774

245

1294

1250

59

240/200

144

120/45

456

1019

22

22

20

20

22

22

22

22

22

225

225

22

22

22

CHAUFFERIE  
(SOL BETONNE)

397

397

350

350

394

397

397

4

443

20

20

20

20

20

20

20

350

350

350

350

350

350

350

350

350

283

283

283

283

283

283

283

283

283

200

200

200

200

200

200

200

200

200

20

20

20

20

20

20

20

20

20

170

170

170

170

170

170

170

170

170

170

170

207

207

207

207

207

207

20

20

20

20

20

20

20

20

20

20

20

ESCALIER BETON

817

817

817

817

817

817

817

817

817

CAVE (non aménageable)  
(SOL GRAVILONNE)

397

397

397

397

397

397

397

A

A

2

6

X

EPREUVE : EP2

DT 4

DUREE : 4 h 00

COEFFICIENT : 3

774

245

1294

1250

59

240/200


144

120/45

456

1019

22

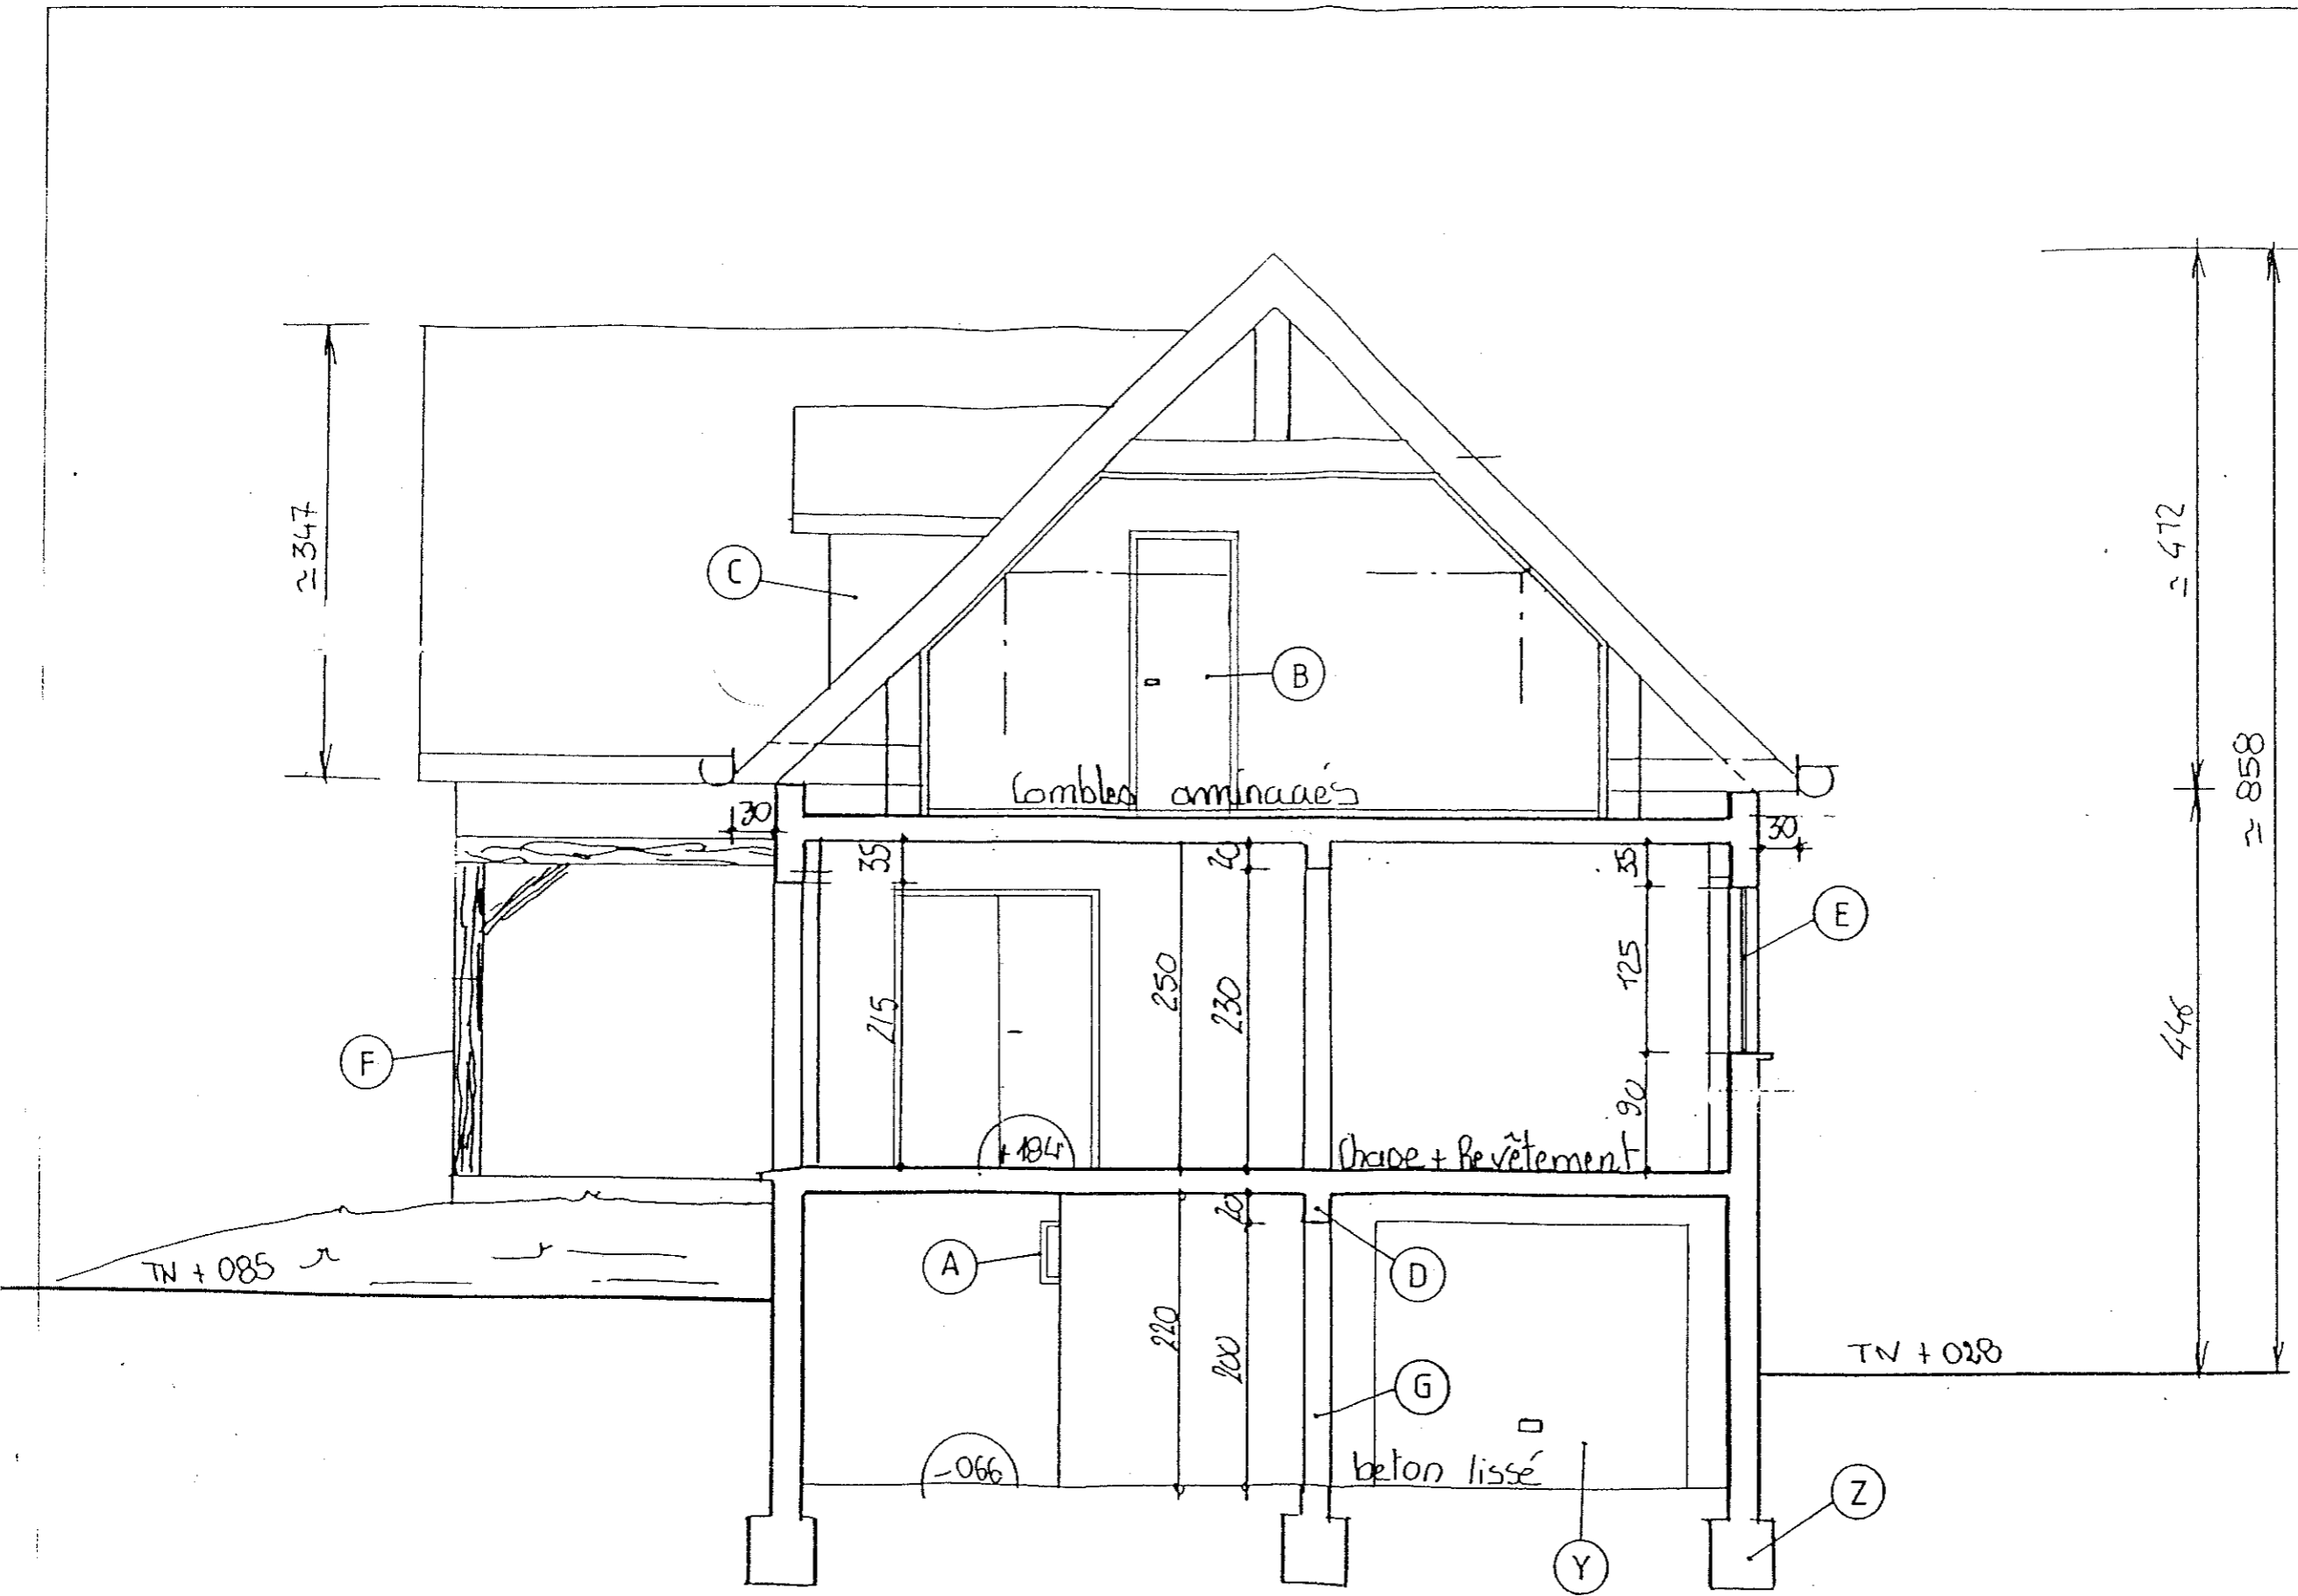

**COUPE AA**  
**ECHELLE 1/50**

BREVET D'ETUDES PROFESSIONNELLES Techniques du Géomètre et de la Topographie	DUREE : 4 h 00
EPREUVE : EP2	COEFFICIENT : 3
DT 5	