

EXAMEN BEP

ETE

SESSION 2004

DOSSIER TECHNIQUE

Groupement académie « Est »	Session 2004	Dossier Technique	Tirage
B.E.P. Equipement Technique et Energie	Code(s) examen(s)		
B.E.P. ETE dominante installations thermiques.			
Epreuve : EP1 – Réalisation et technologie	Durée totale B.E.P. : 16h00	Coef. B.E.P. : 10	
Partie A écrite (10 points)	Durée B.E.P. : 4h00	DT 1/8	

SOMMAIRE

- Page de garde	DT 1/8
- Plan de masse	DT 2/8
- Façade principale – Sud/Est Pignon coté garage – Nord/Est	DT 3/8
- Façade arrière – Nord/Ouest Pignon coté jardin – Sud/Ouest	DT 4/8
- Plan du rez-de-chaussée	DT 5/8
- Plan du premier étage	DT 6/8
- Plan suivant la coupe A-A	DT 7/8
- Plan du schéma fluide + symboles	DT 8/8




EMPRISE AU SOL : REGLEMENT = 0.50

$$\text{PROJET} = \frac{133.57}{475.73} = 0.281$$

LEGENDE DES RESEAUX


---	E.P
---	E.M
---	Eau potable
---	Gas
---	France Telecom
---	Télédistribution
---	HA & De Tension

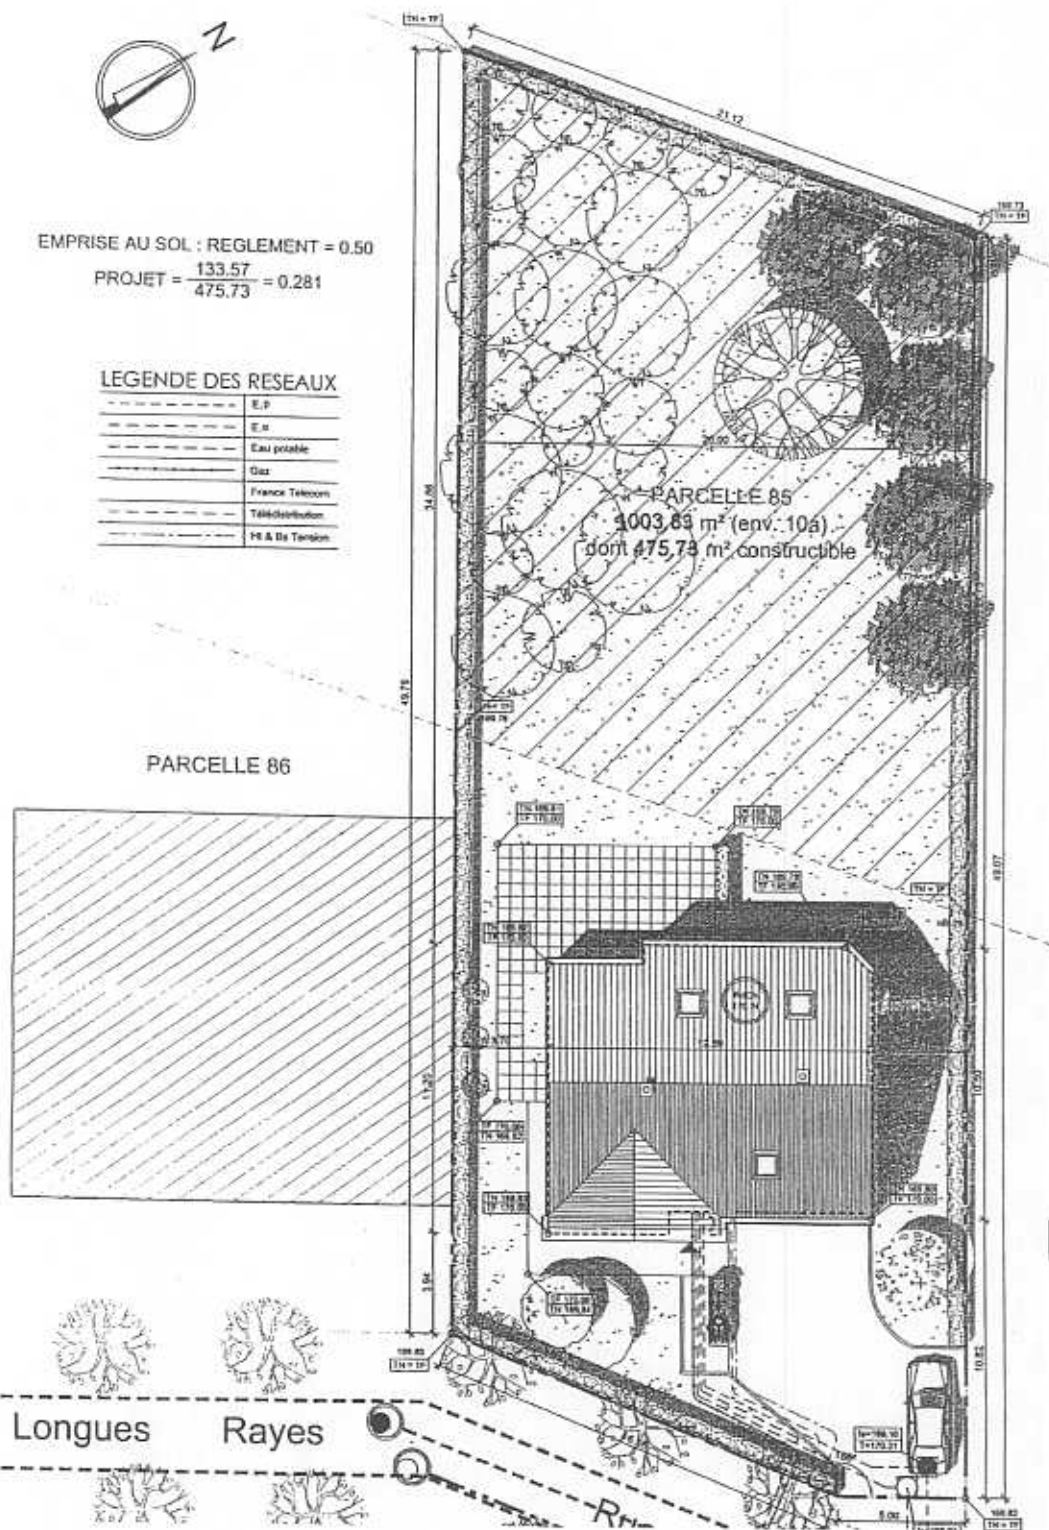


Longues Rayes

MAISON INDIVIDUELLE	ECHELLE
PLAN DE MASSE	1 / 200 ^e

Façade principale – Sud / Est

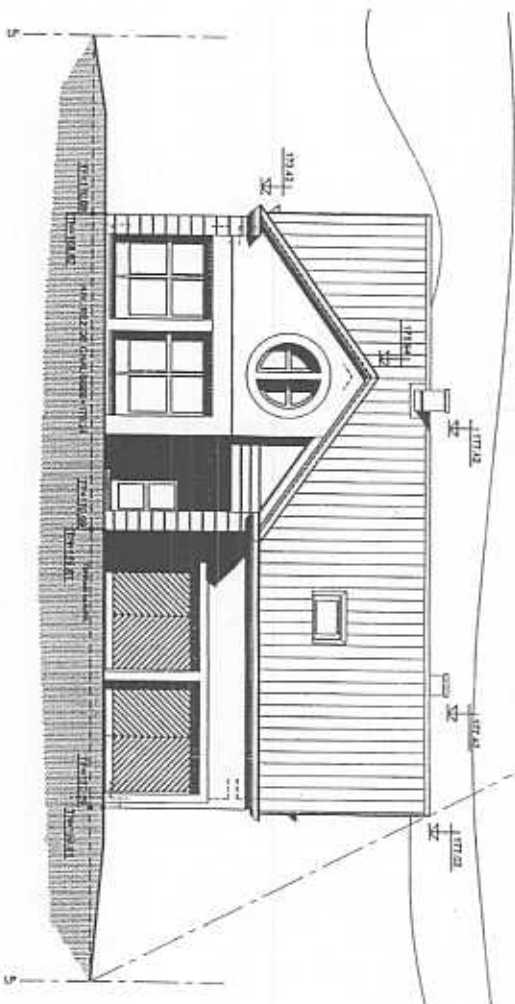


Pignon coté garage – Nord / Est

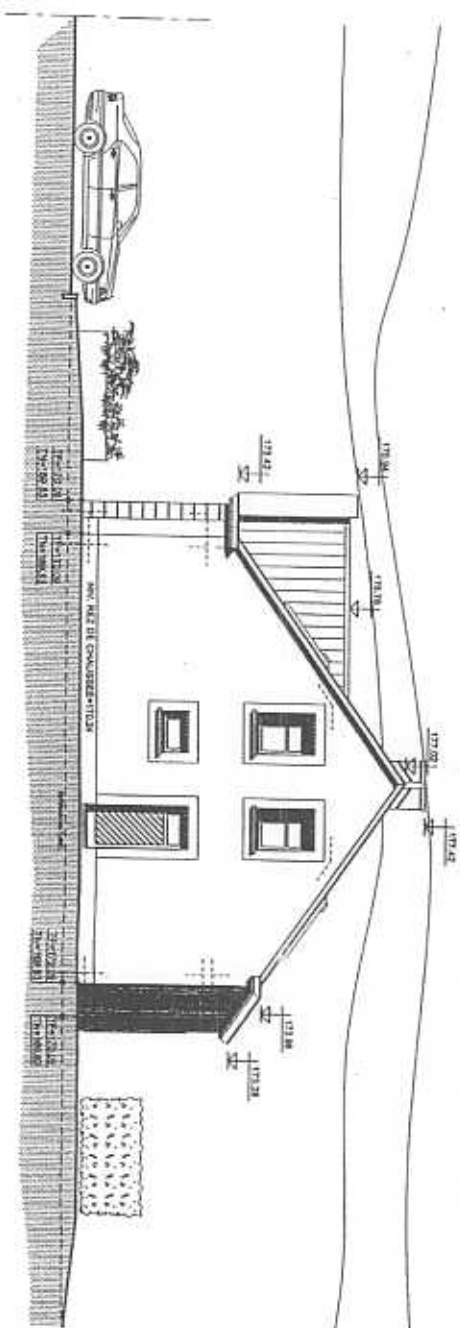


MAISON INDIVIDUELLE
Façade Principale Sud / Est
Pignon coté garage – Nord / Est
ECHELLE
1 / 100 ^e

Façade arrière – Nord / Ouest

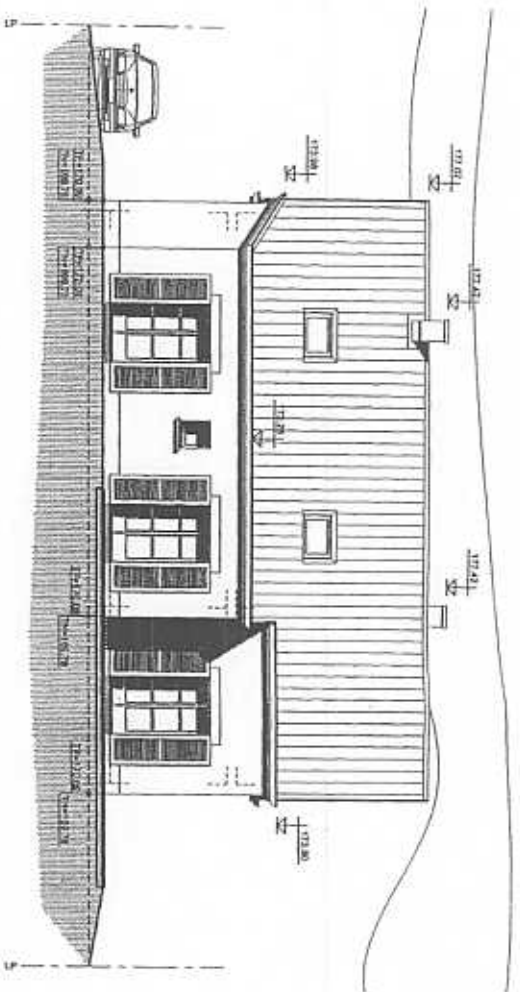

Pignon coté jardin – Sud / Ouest

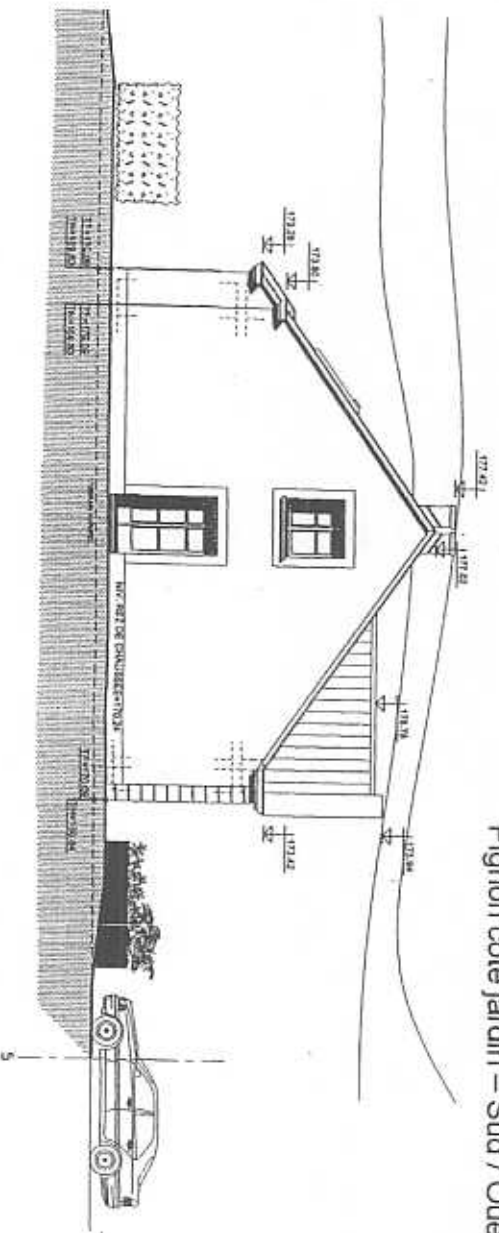


MAISON INDIVIDUELLE

Façade Arrière – Nord / Ouest

Pignon coté jardin – Sud / Ouest


ECHELLE

1 / 100^e

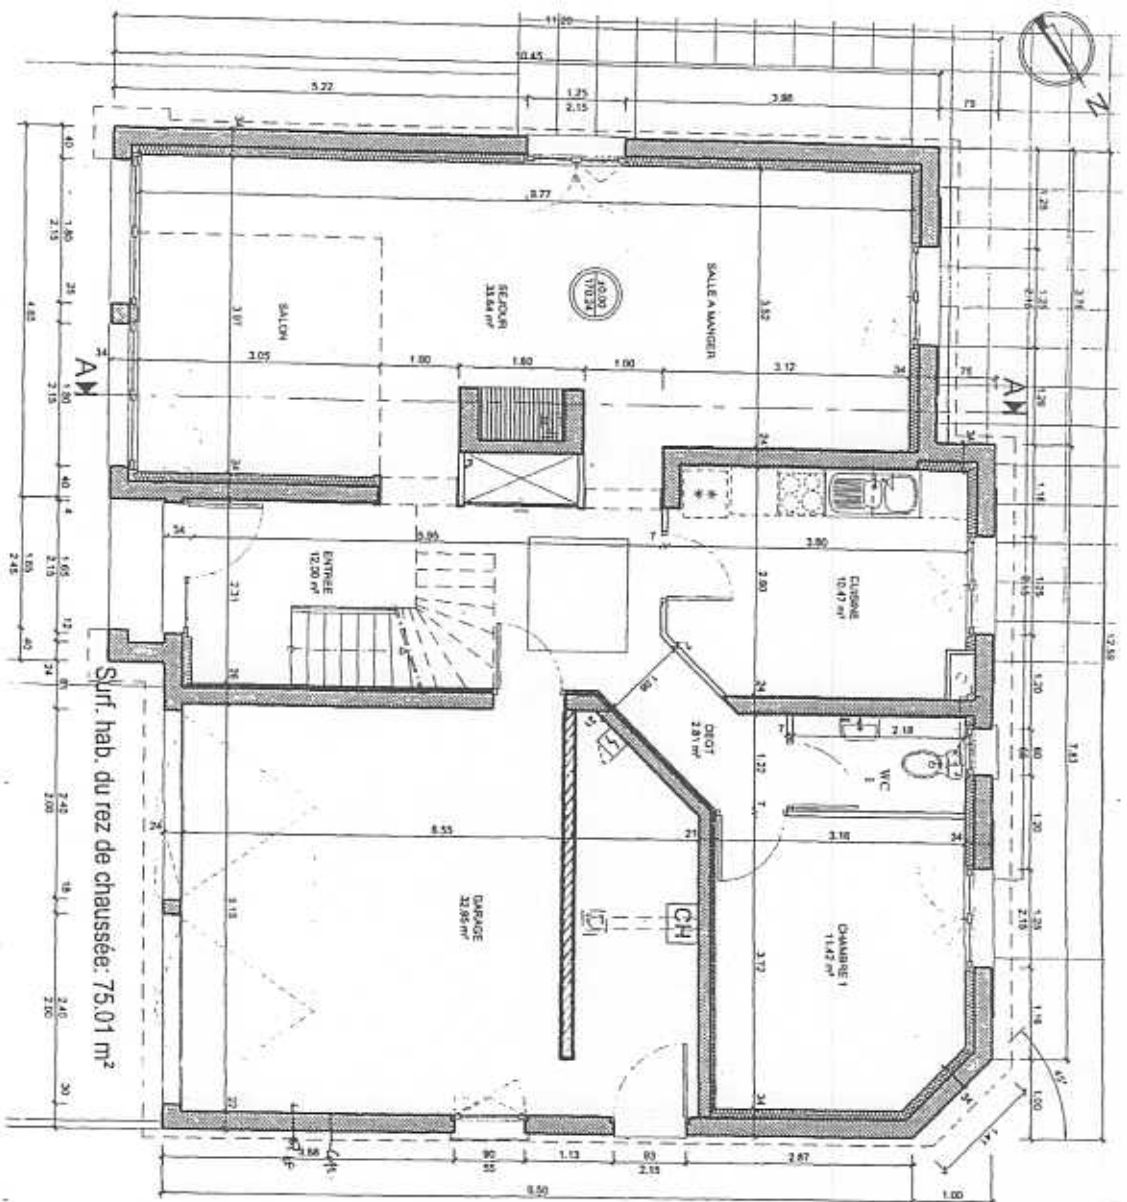


MAISON INDIVIDUELLE
Rez-de-chaussée
Surface habitable 75.01m ²
ECHELLE
1 / 70 ^e

B.E.P. Equipement Technique et Energie
 B.E.P. ETE dominante Installations thermiques - SESS/ON 2004
 EP1 - Réalisation et technologie - partie A écrite (10 points)
 Traces - Doestler technique DT 5/8

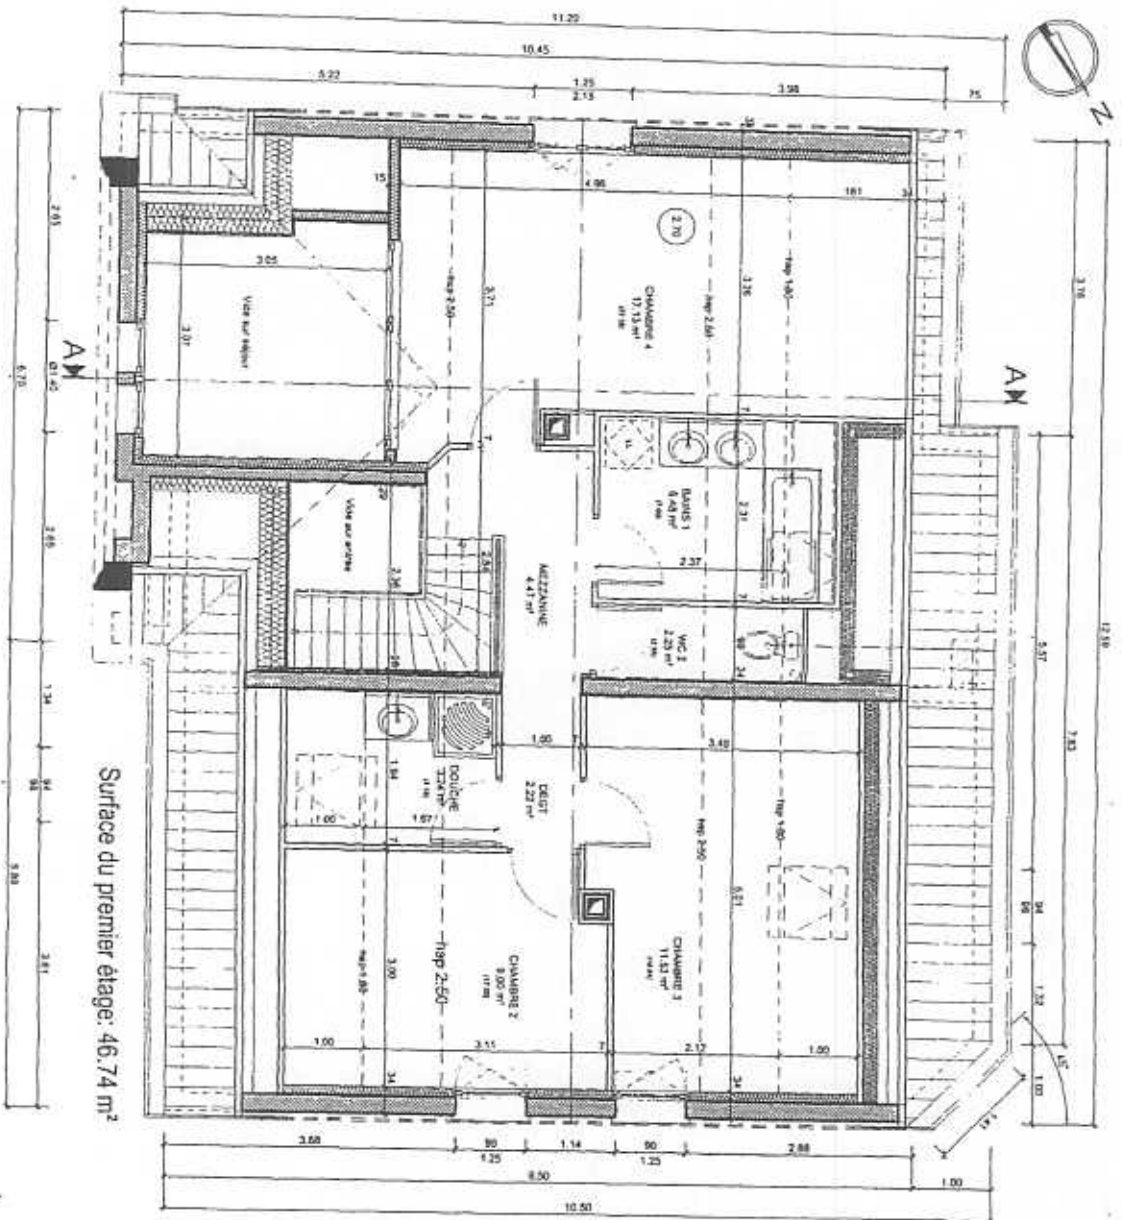

MAISON INDIVIDUELLE
Premier étage
Surface habitable 46,74m ²
ECHELLE
1 / 70 ^e


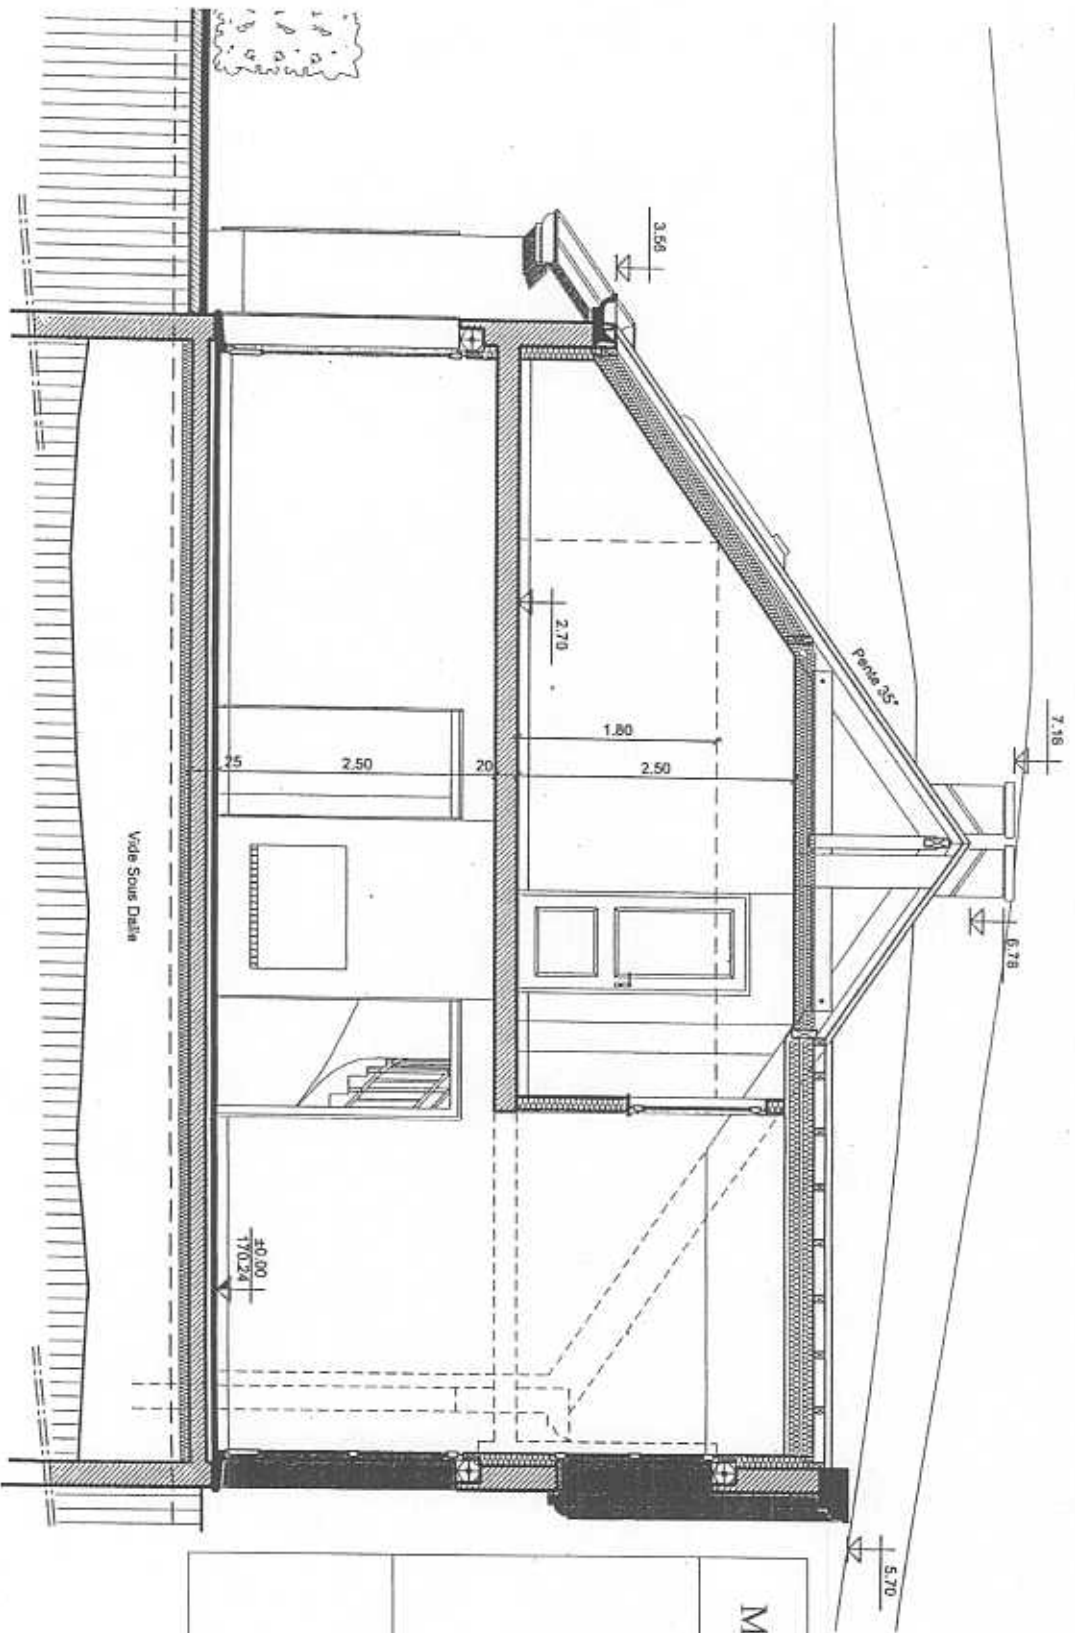


MAISON INDIVIDUELLE

COUPE A-A

ECHELLE

1 / 50^e

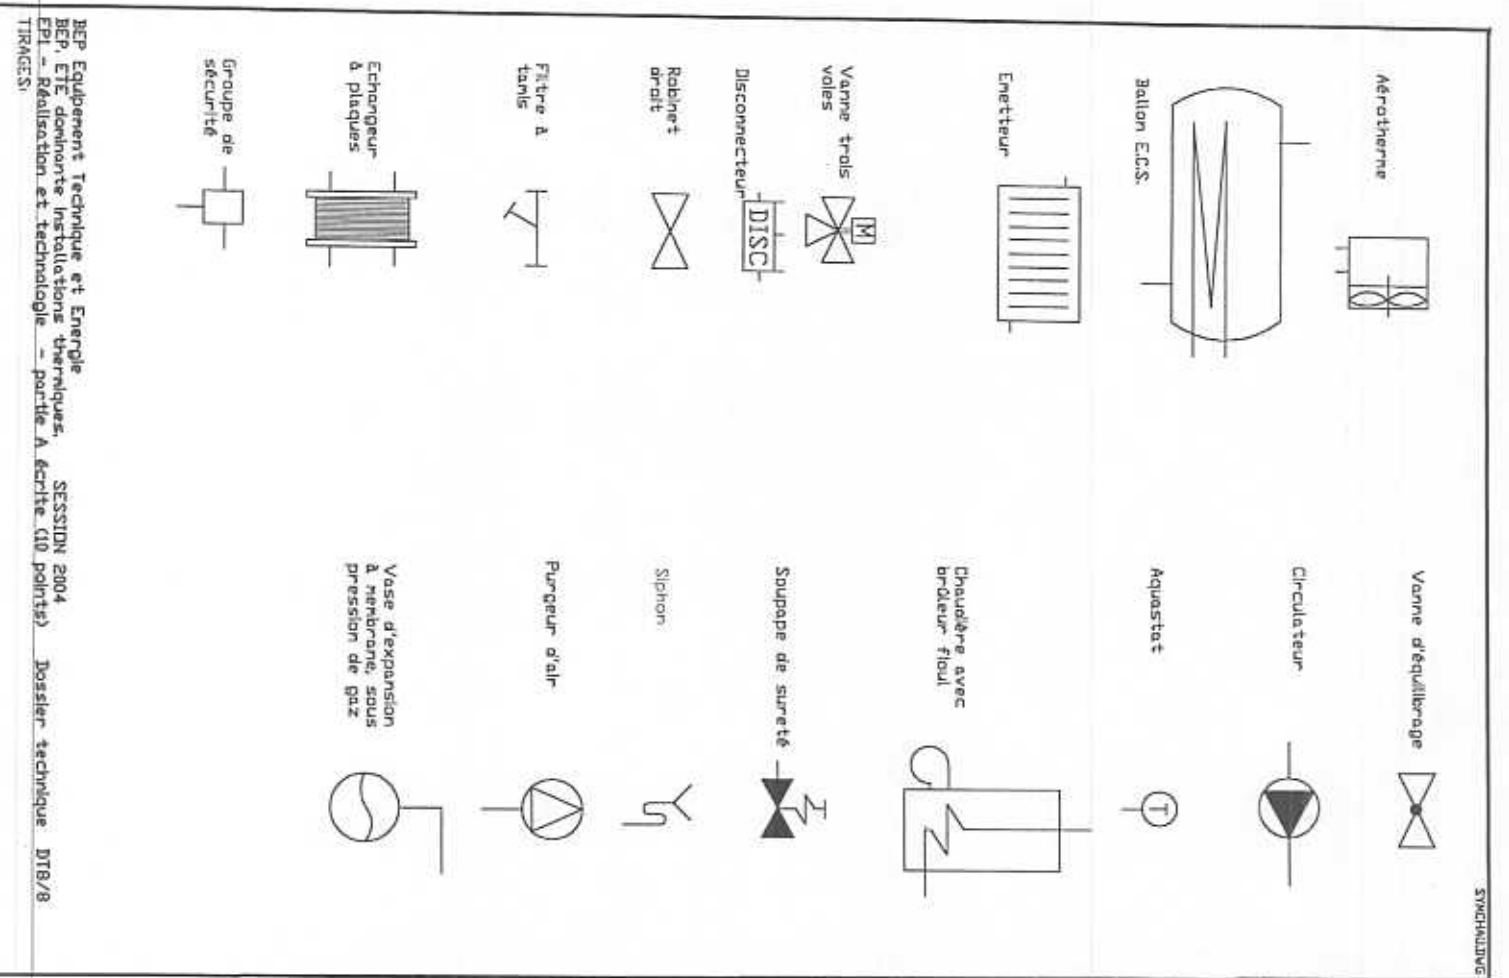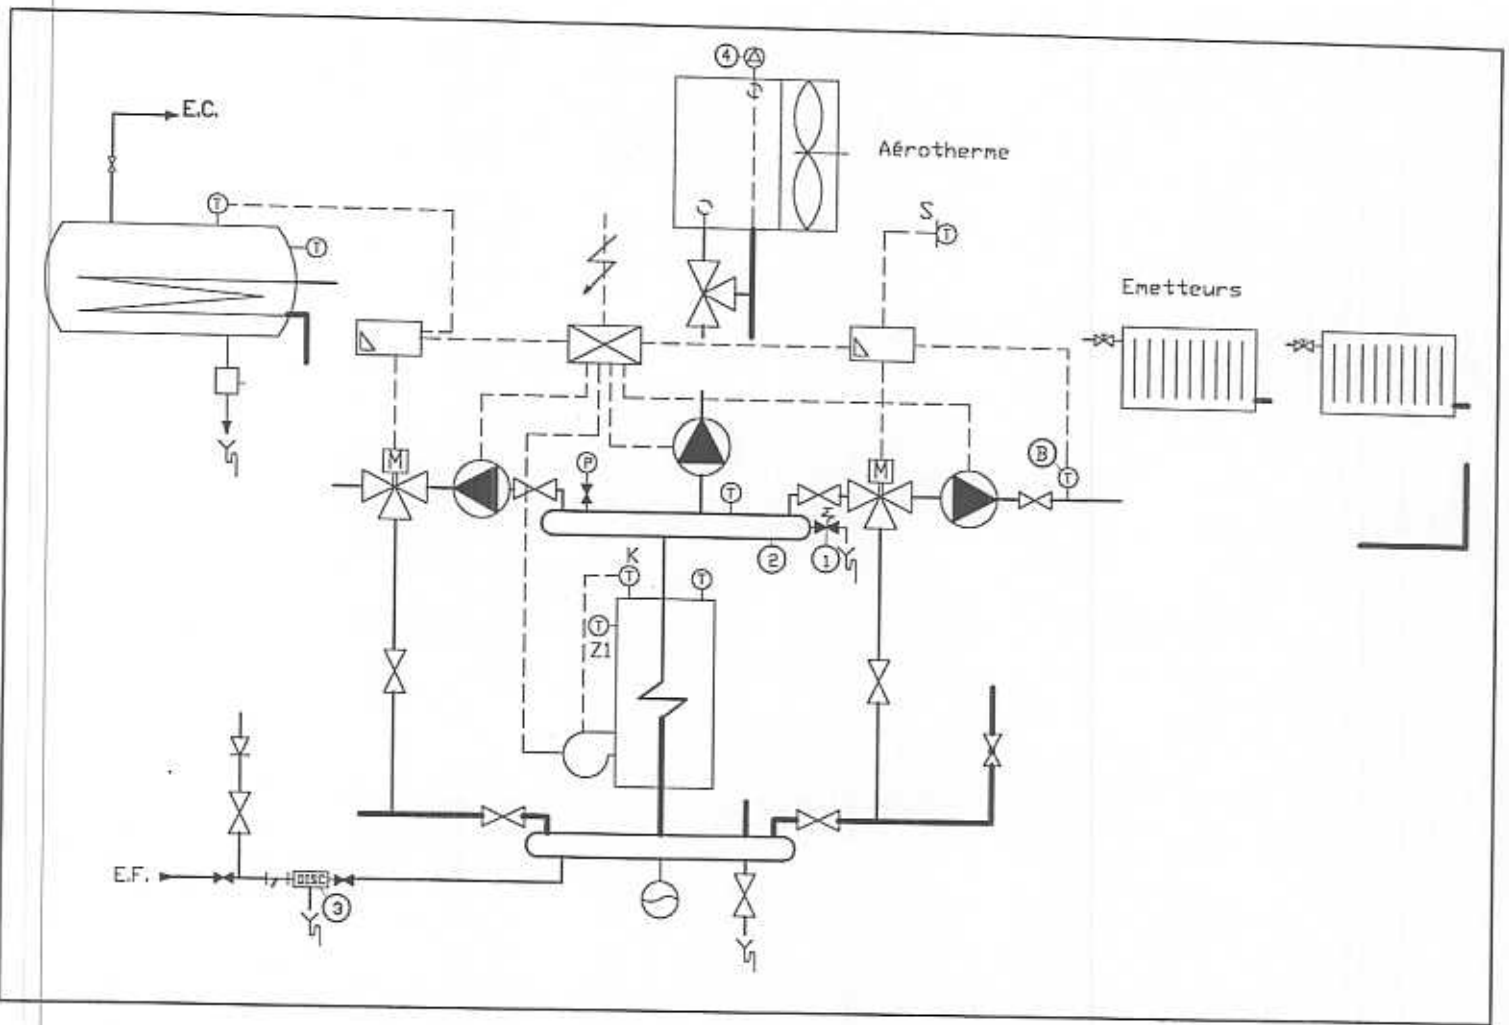

BEP Equipement Technique et Energie
 BEP, ETE dominante installations thermiques. SESSION 2004
 EPI - Réalisation et technologie - partie A écrite (10 points) Dossier technique DT8/8
 TIRAGES: 1