

Document suivant en grande taille

Format d'origine -> 1050 x 594 mm







pages suivantes :

Document


Réduit et recomposé en 1 page A3




Redécoupé en 4 pages A3 et 2 pages A4 successives

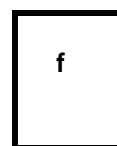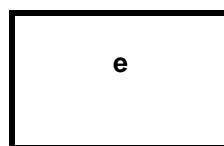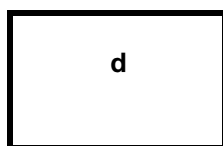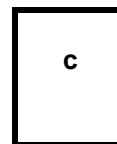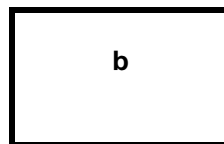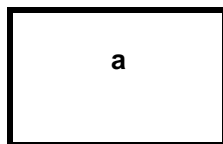


permettant la reconstitution du document en taille réelle

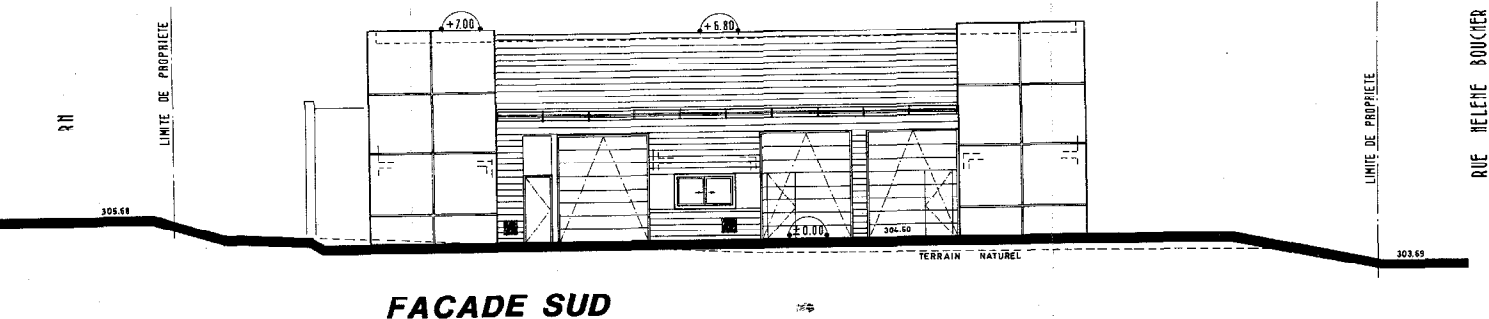

FACADE SUD

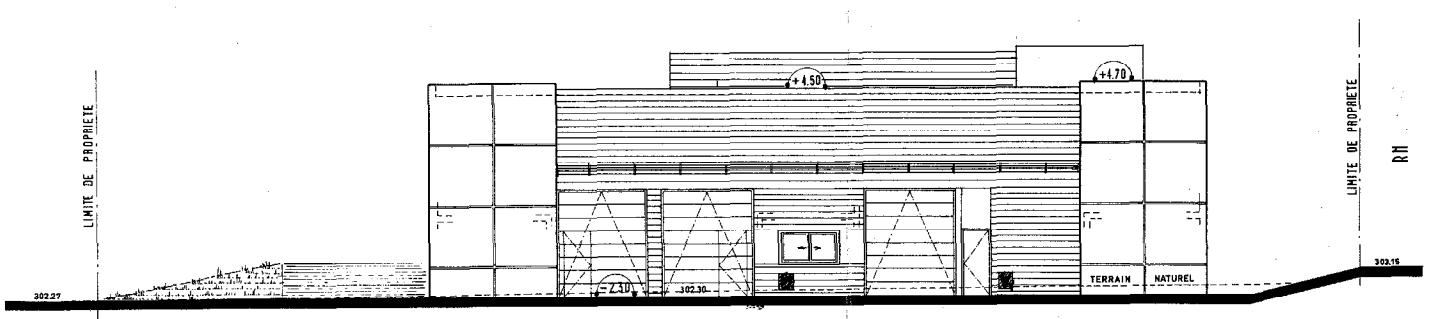


FACADE NORD

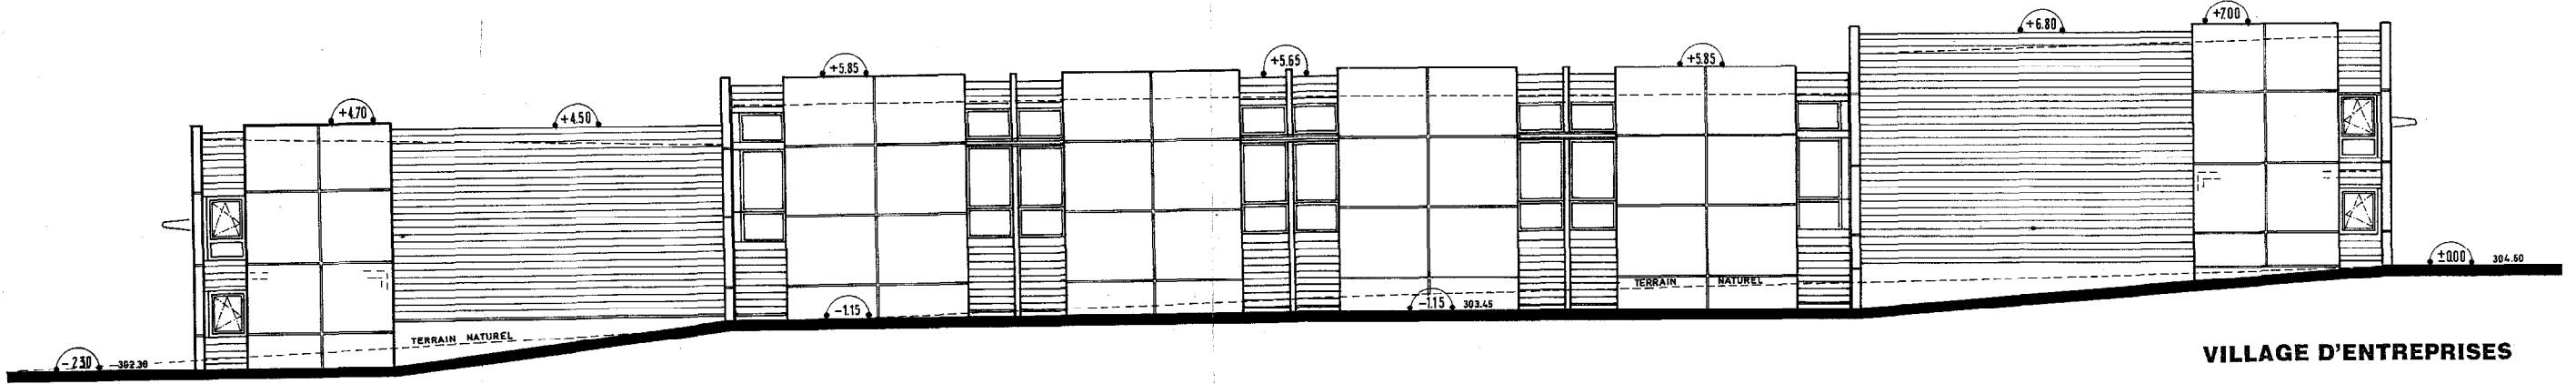


FACADE OUEST

VILLAGE D'ENTREPRISES


**BATIMENT B
FACADES**

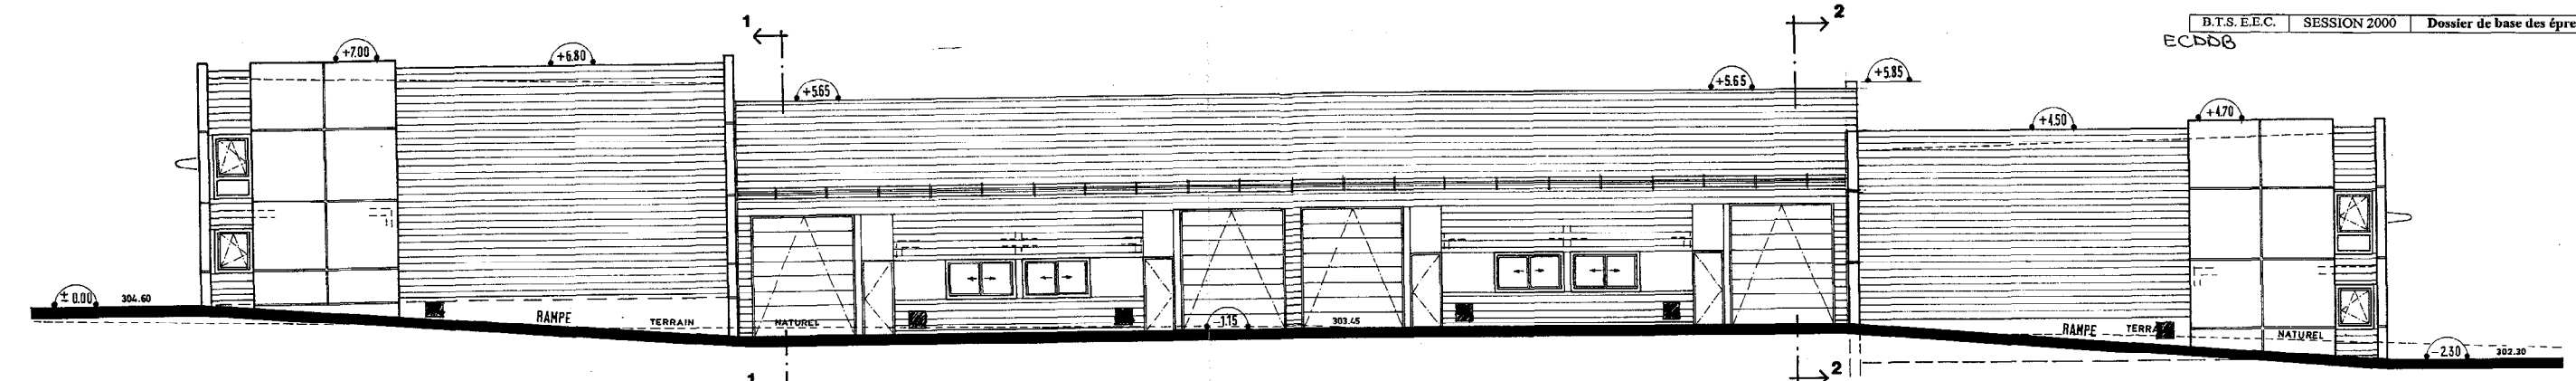


FACADE EST

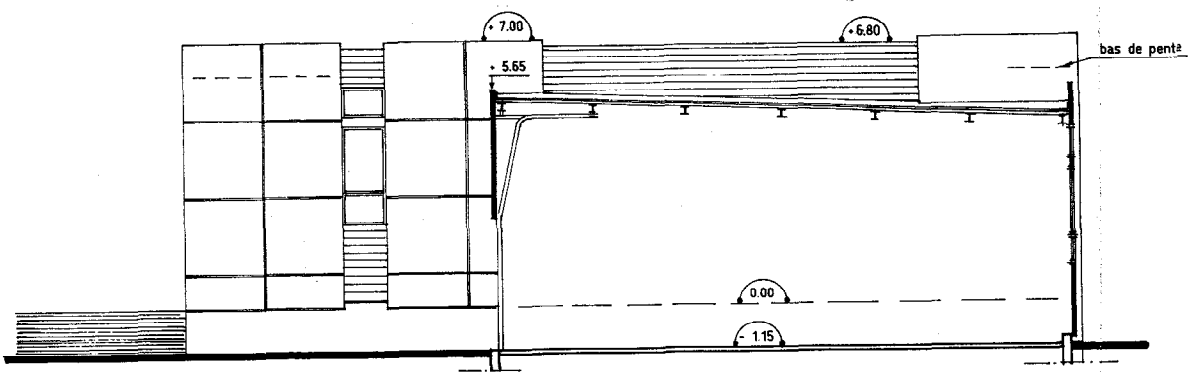


COUPE-FACADE 1-1

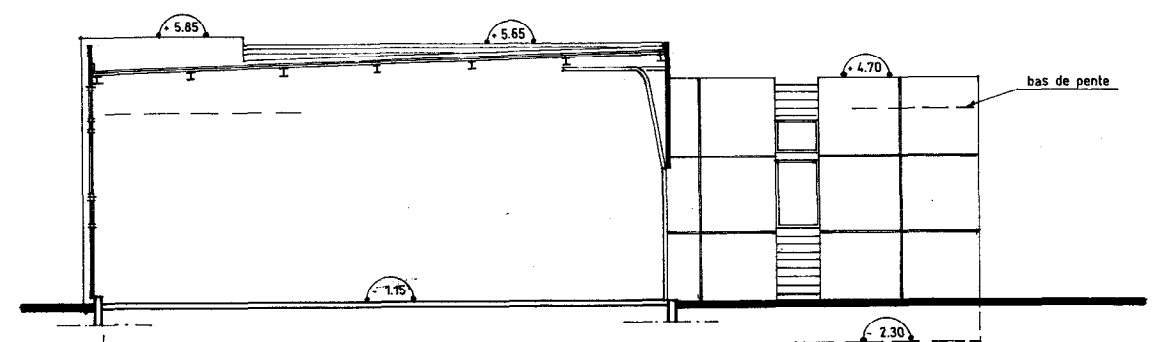


COUPE-FACADE 2-2

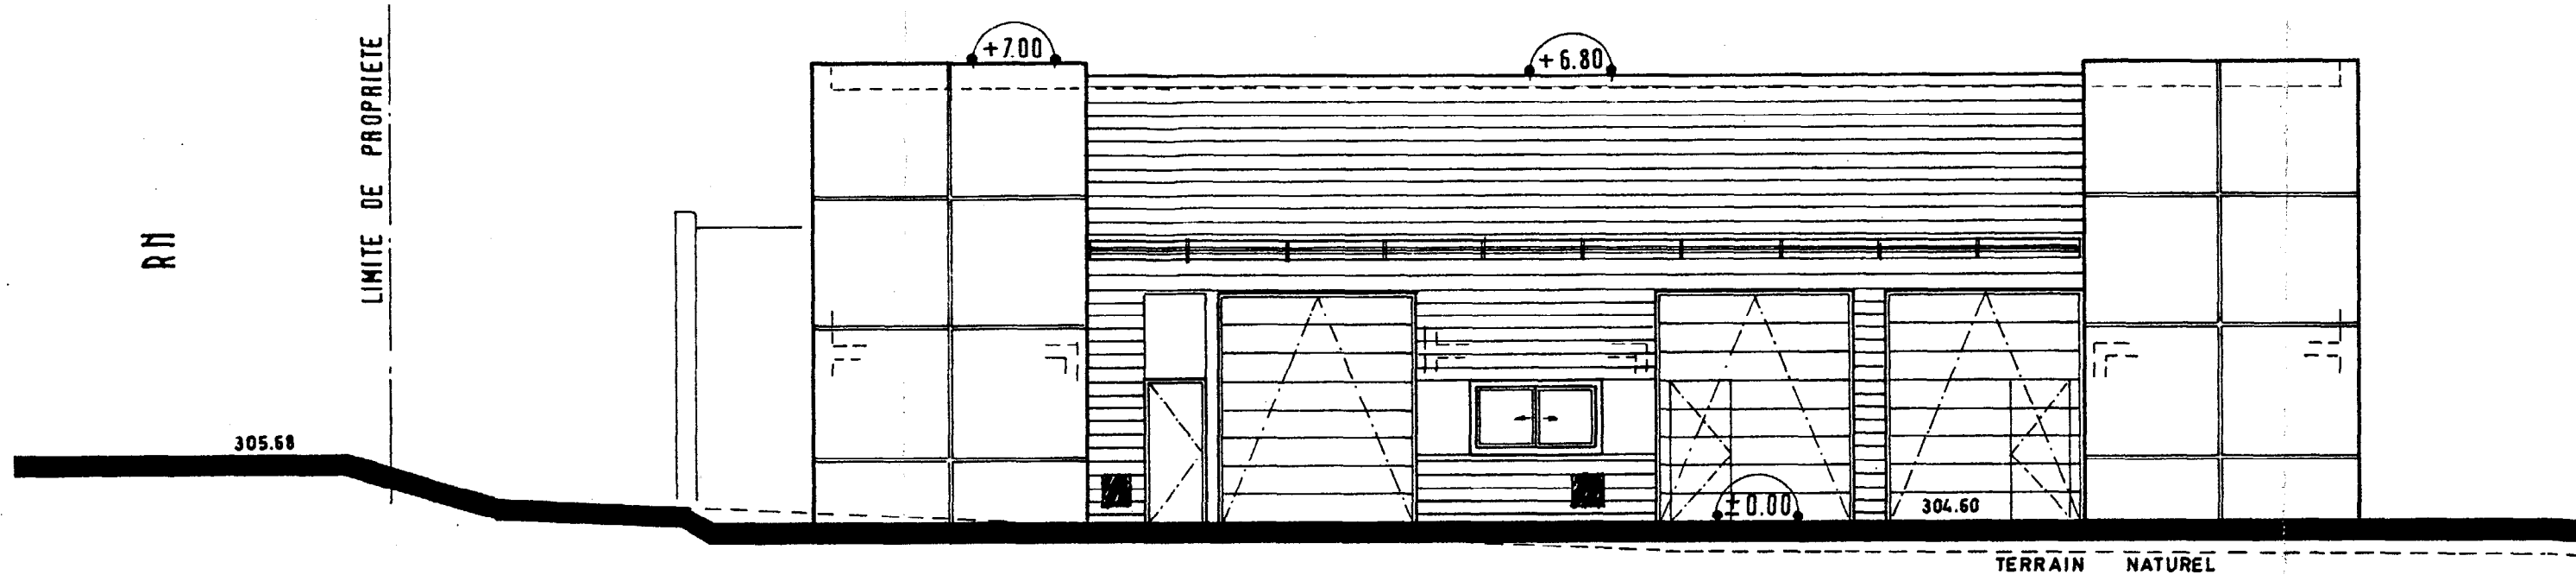


FACADE SUD

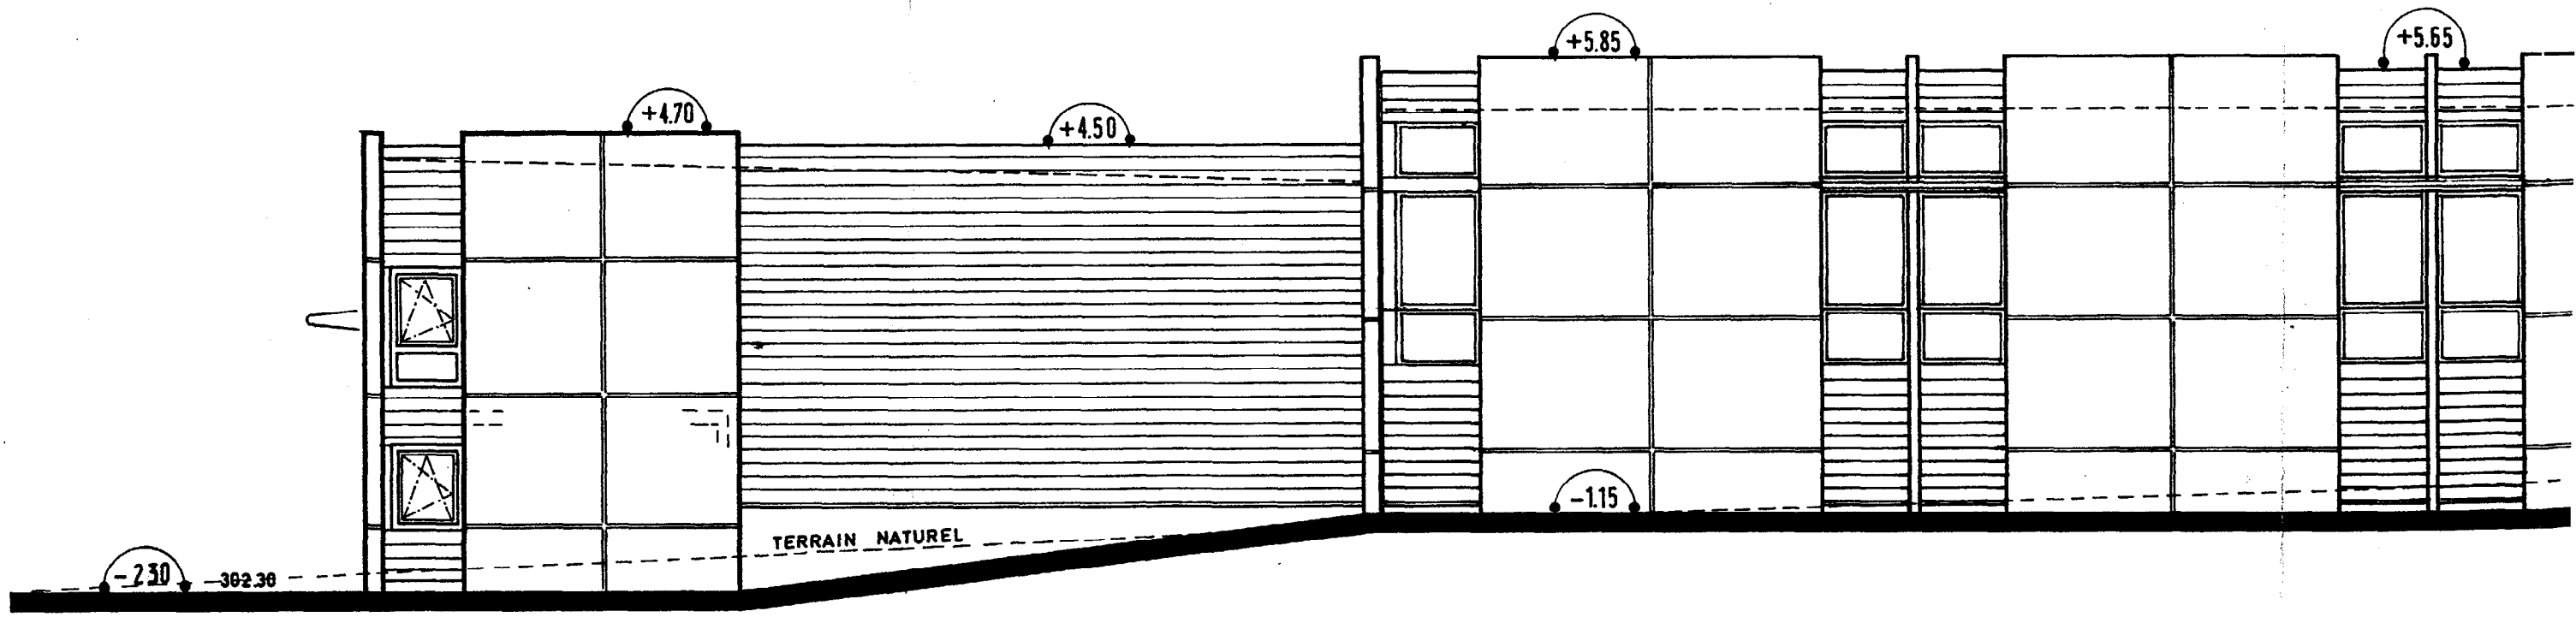


FACADE OUEST

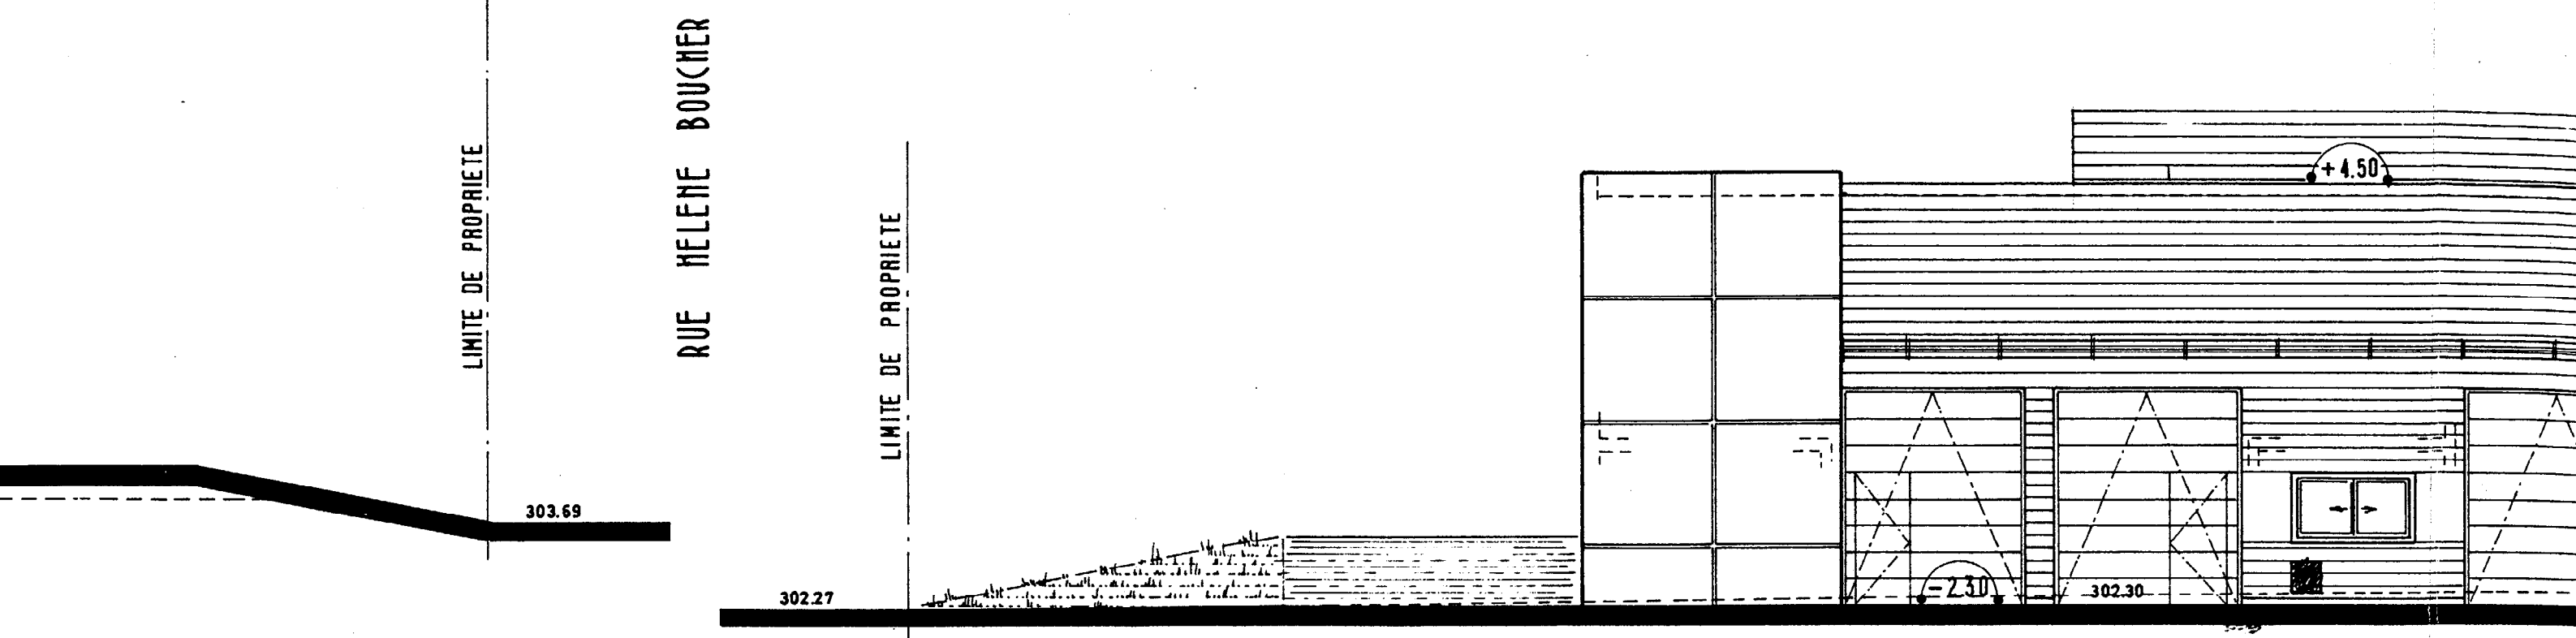

FACADE NORD

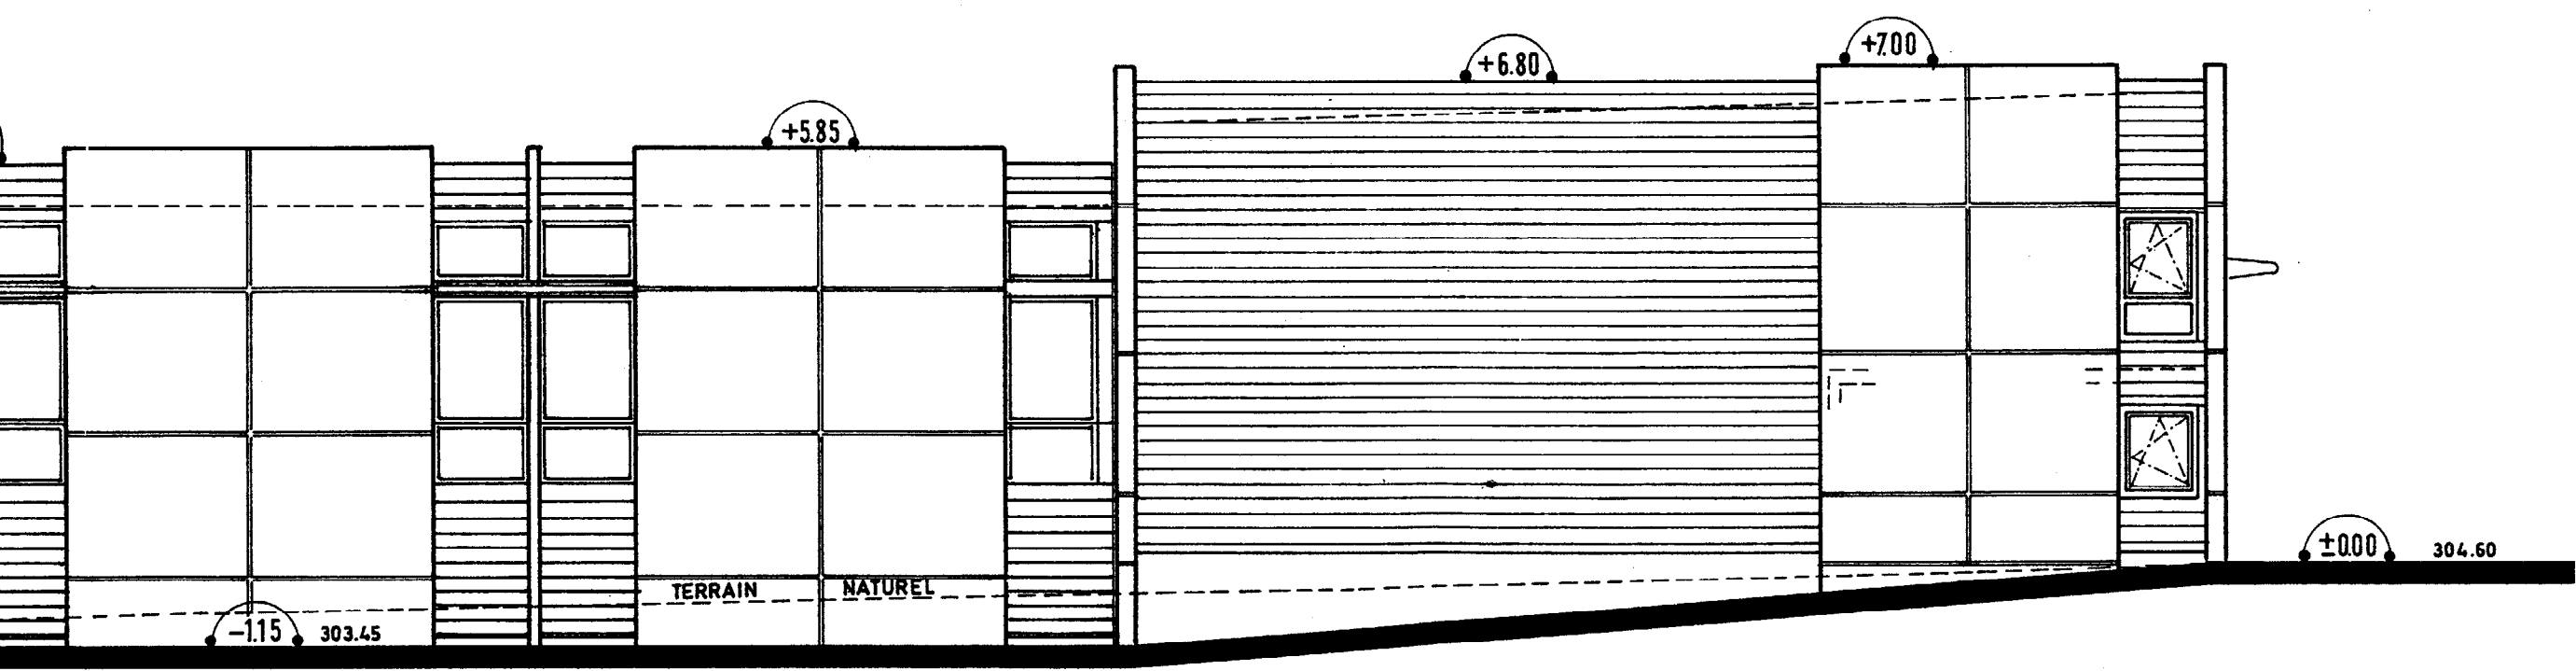

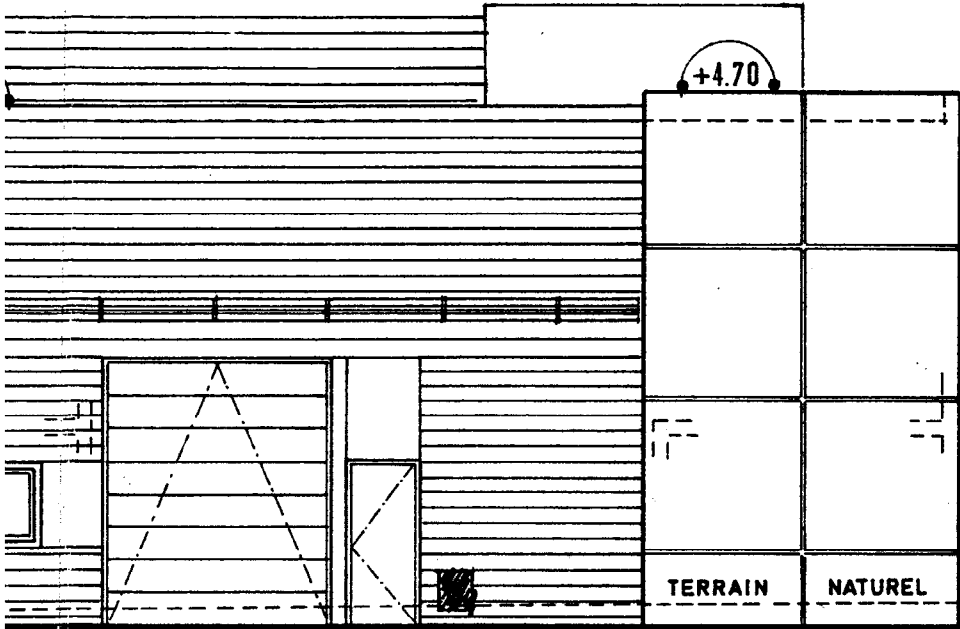

+4.70


TERRAIN

NATUREL


LIMITE DE PROPRIETE

RN



303.15

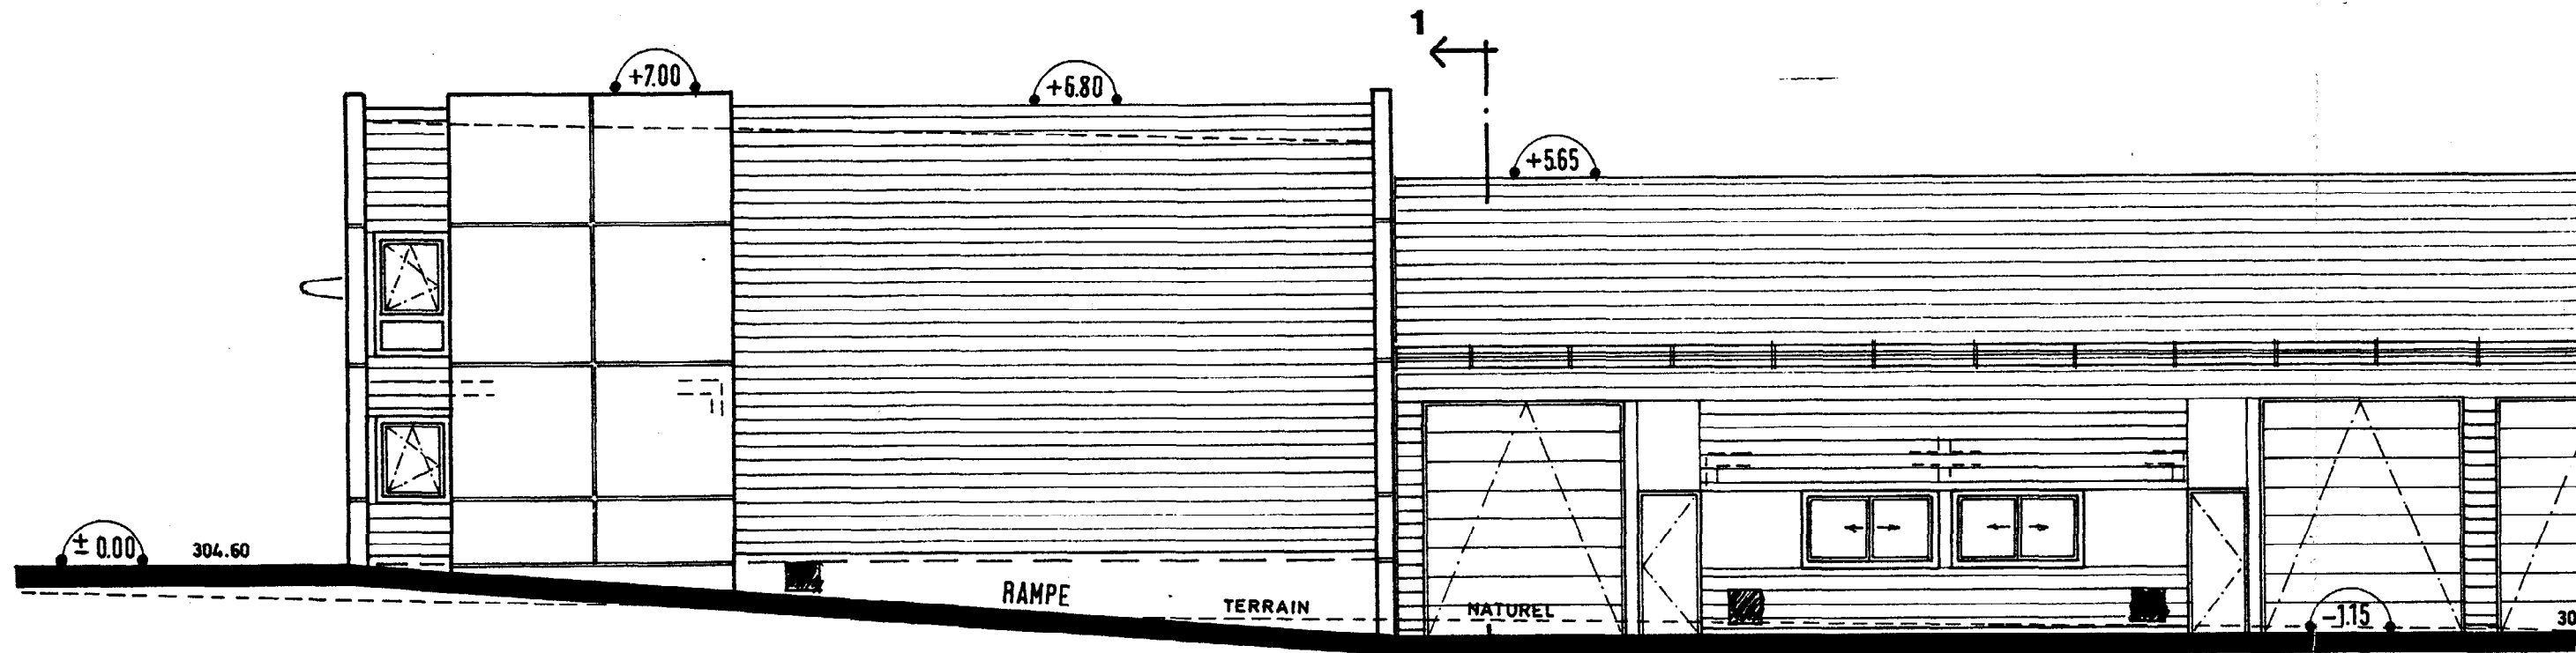

FACADE EST

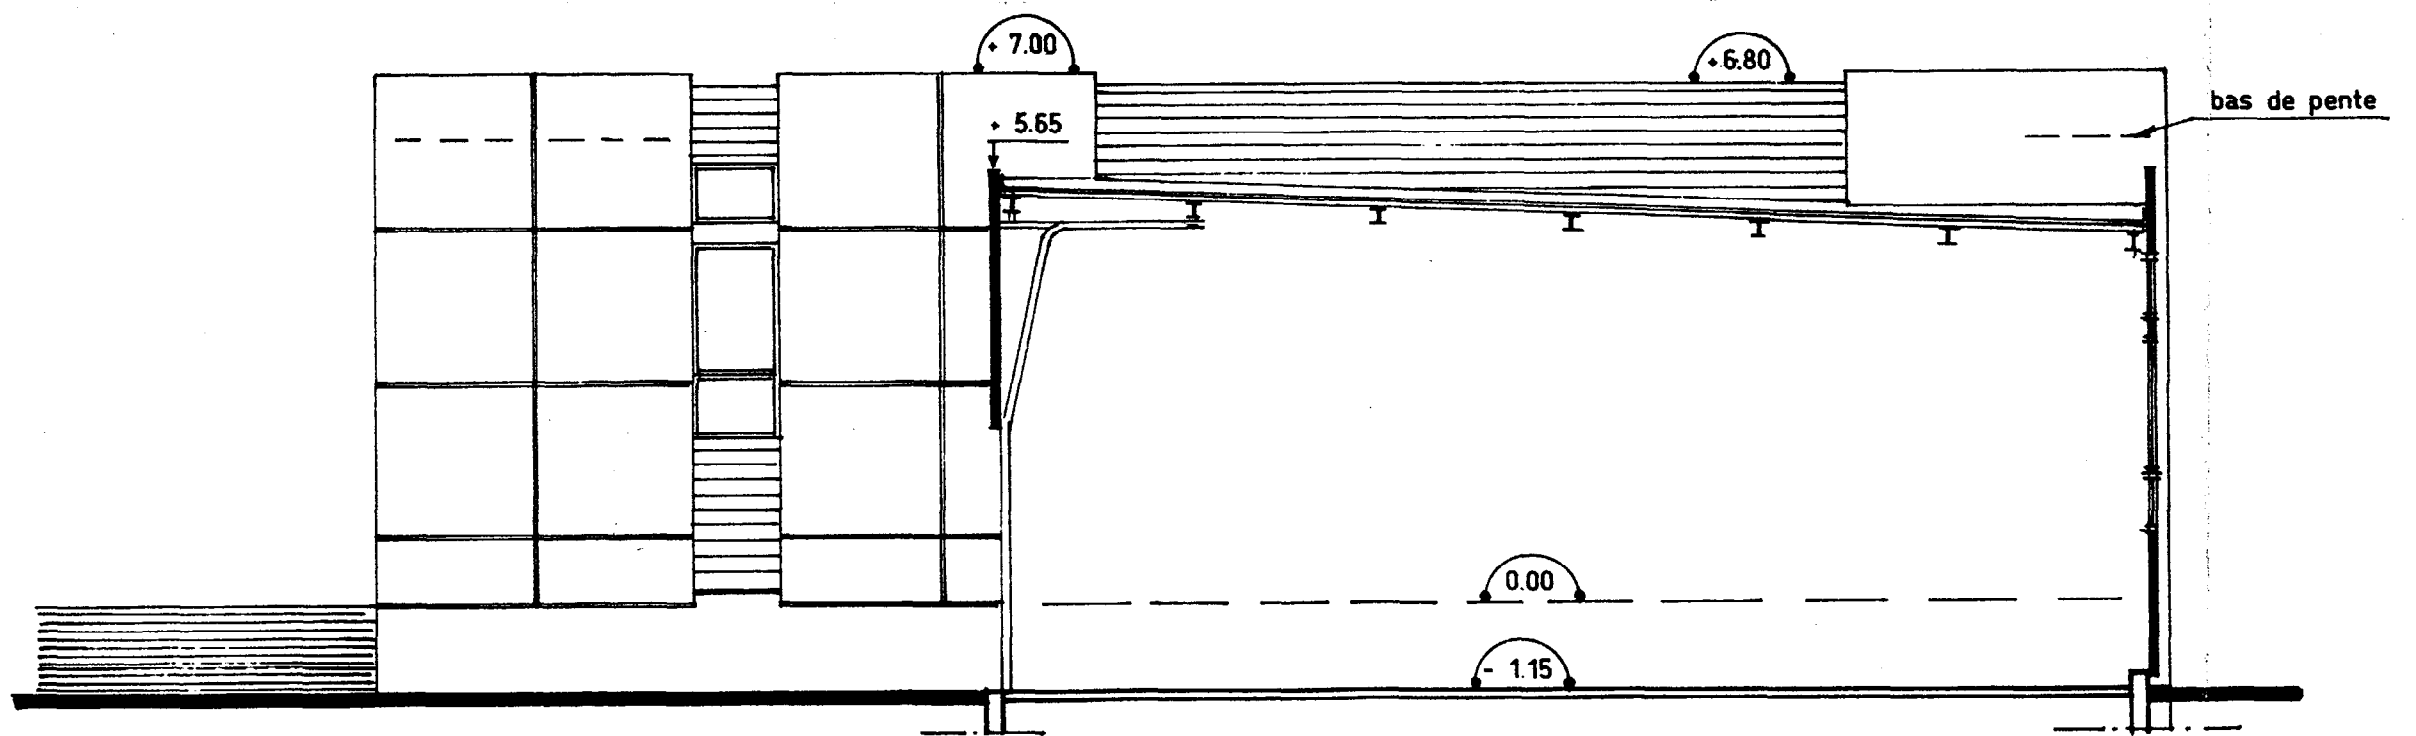

COUPE-FACADE 1-1

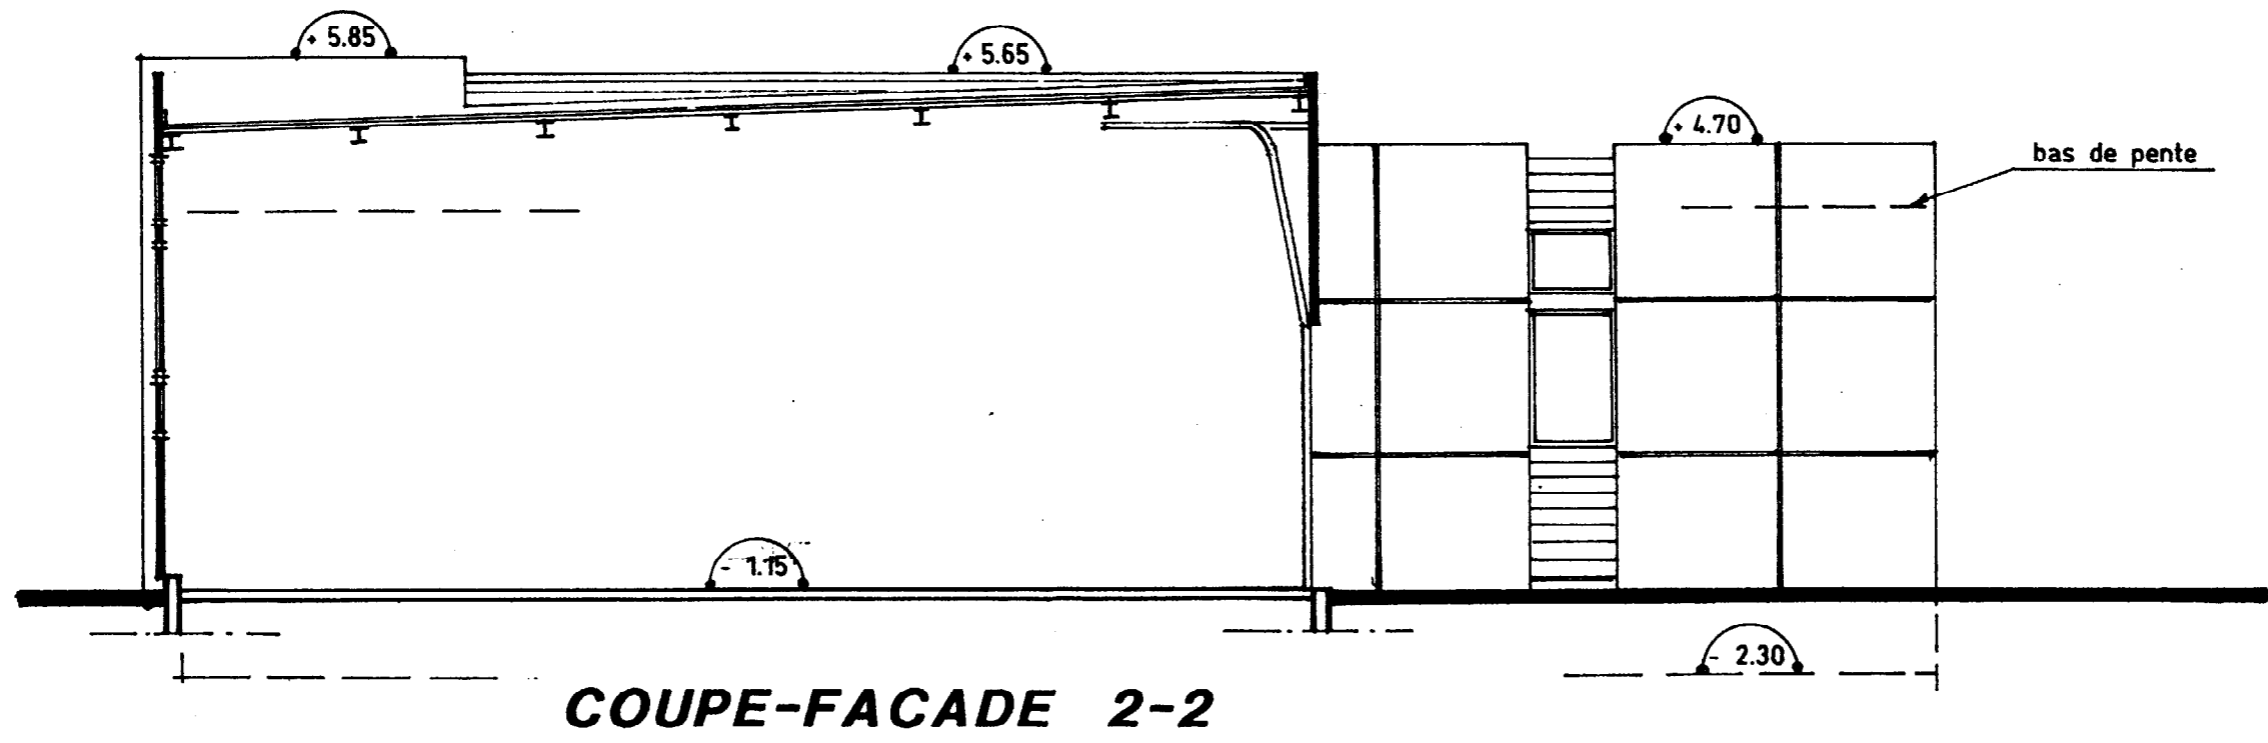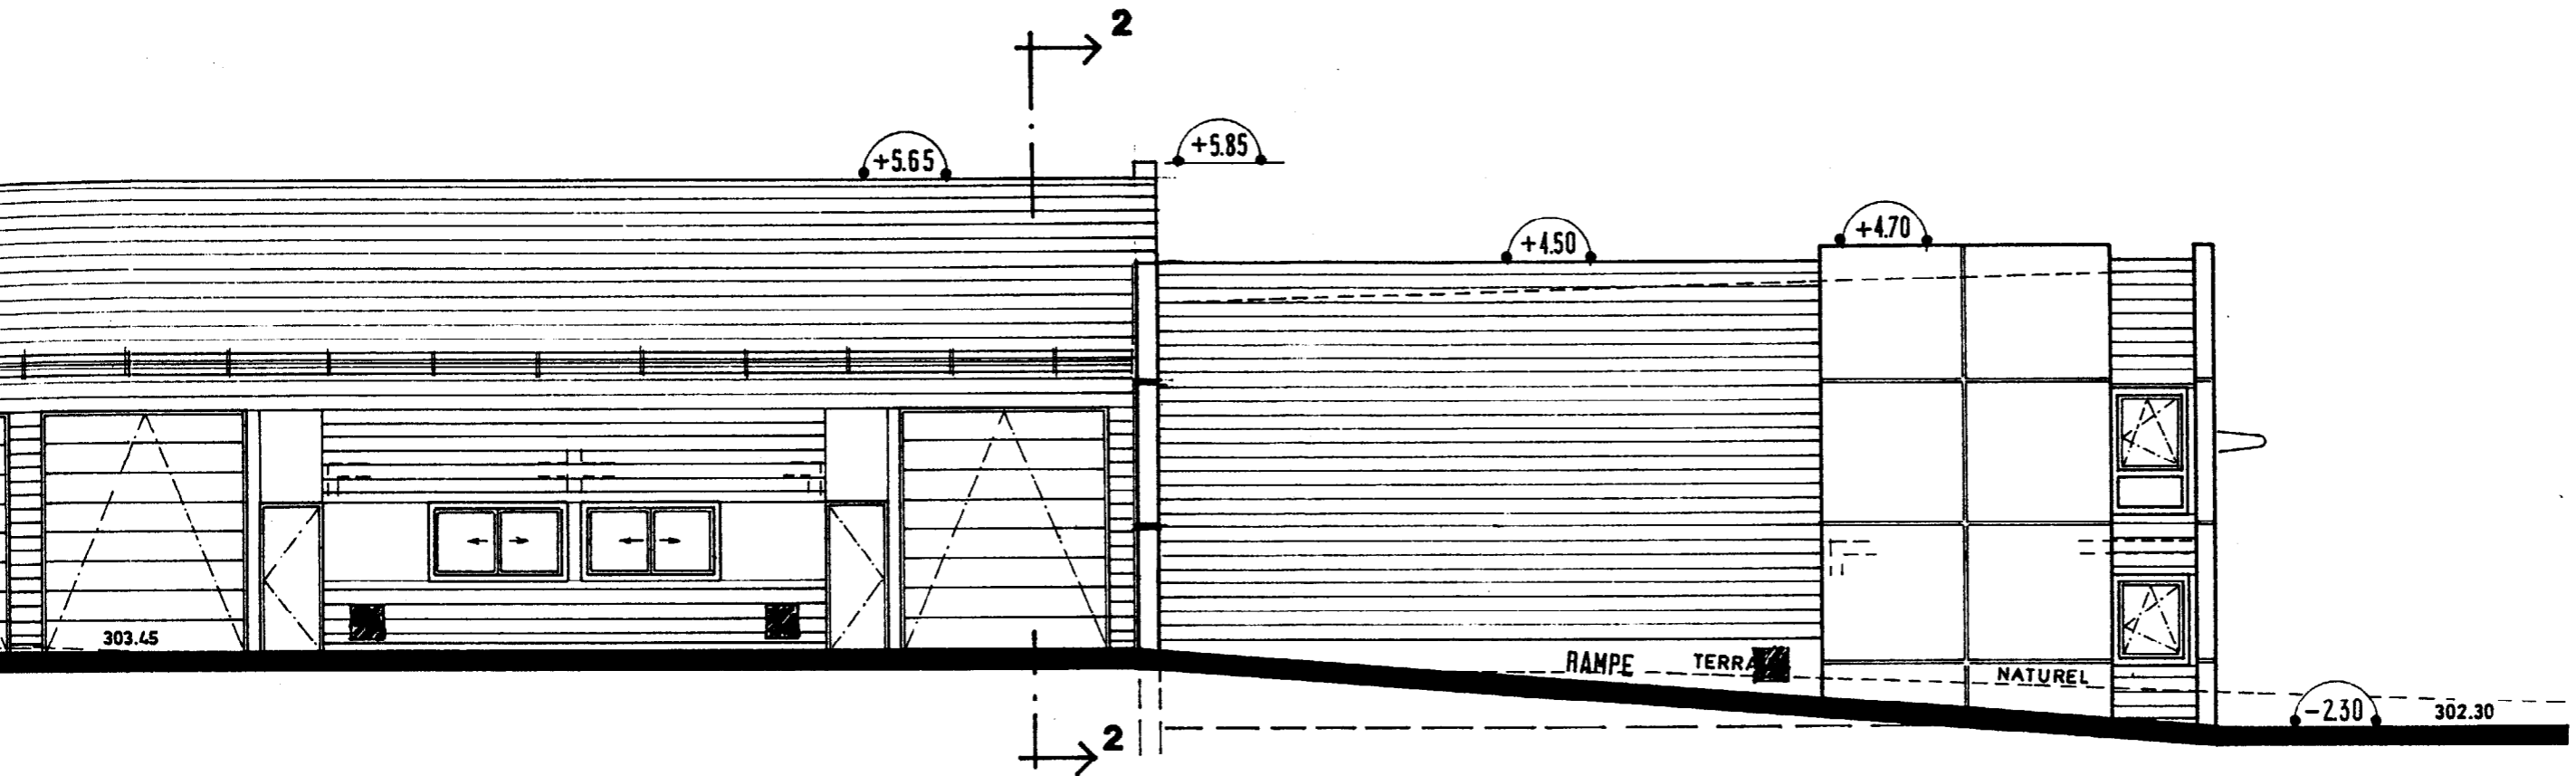

VILLAGE D'ENTREPRISES

BATIMENT B

FACADES