

Document suivant en grande taille

Format d'origine -> 1050 x 594 mm







pages suivantes :

Document



Réduit et recomposé en 1 page A3




Redécoupé en 4 pages A3 et 2 pages A4 successives

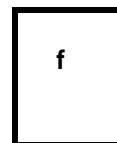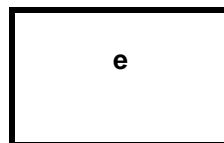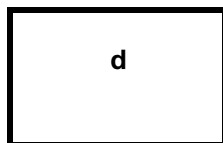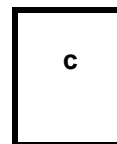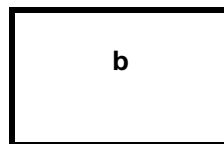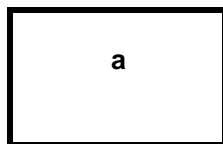

permettant la reconstitution du document en taille réelle

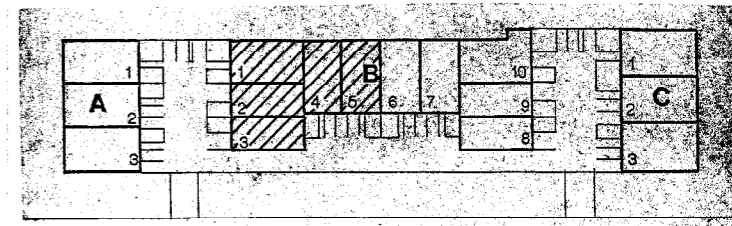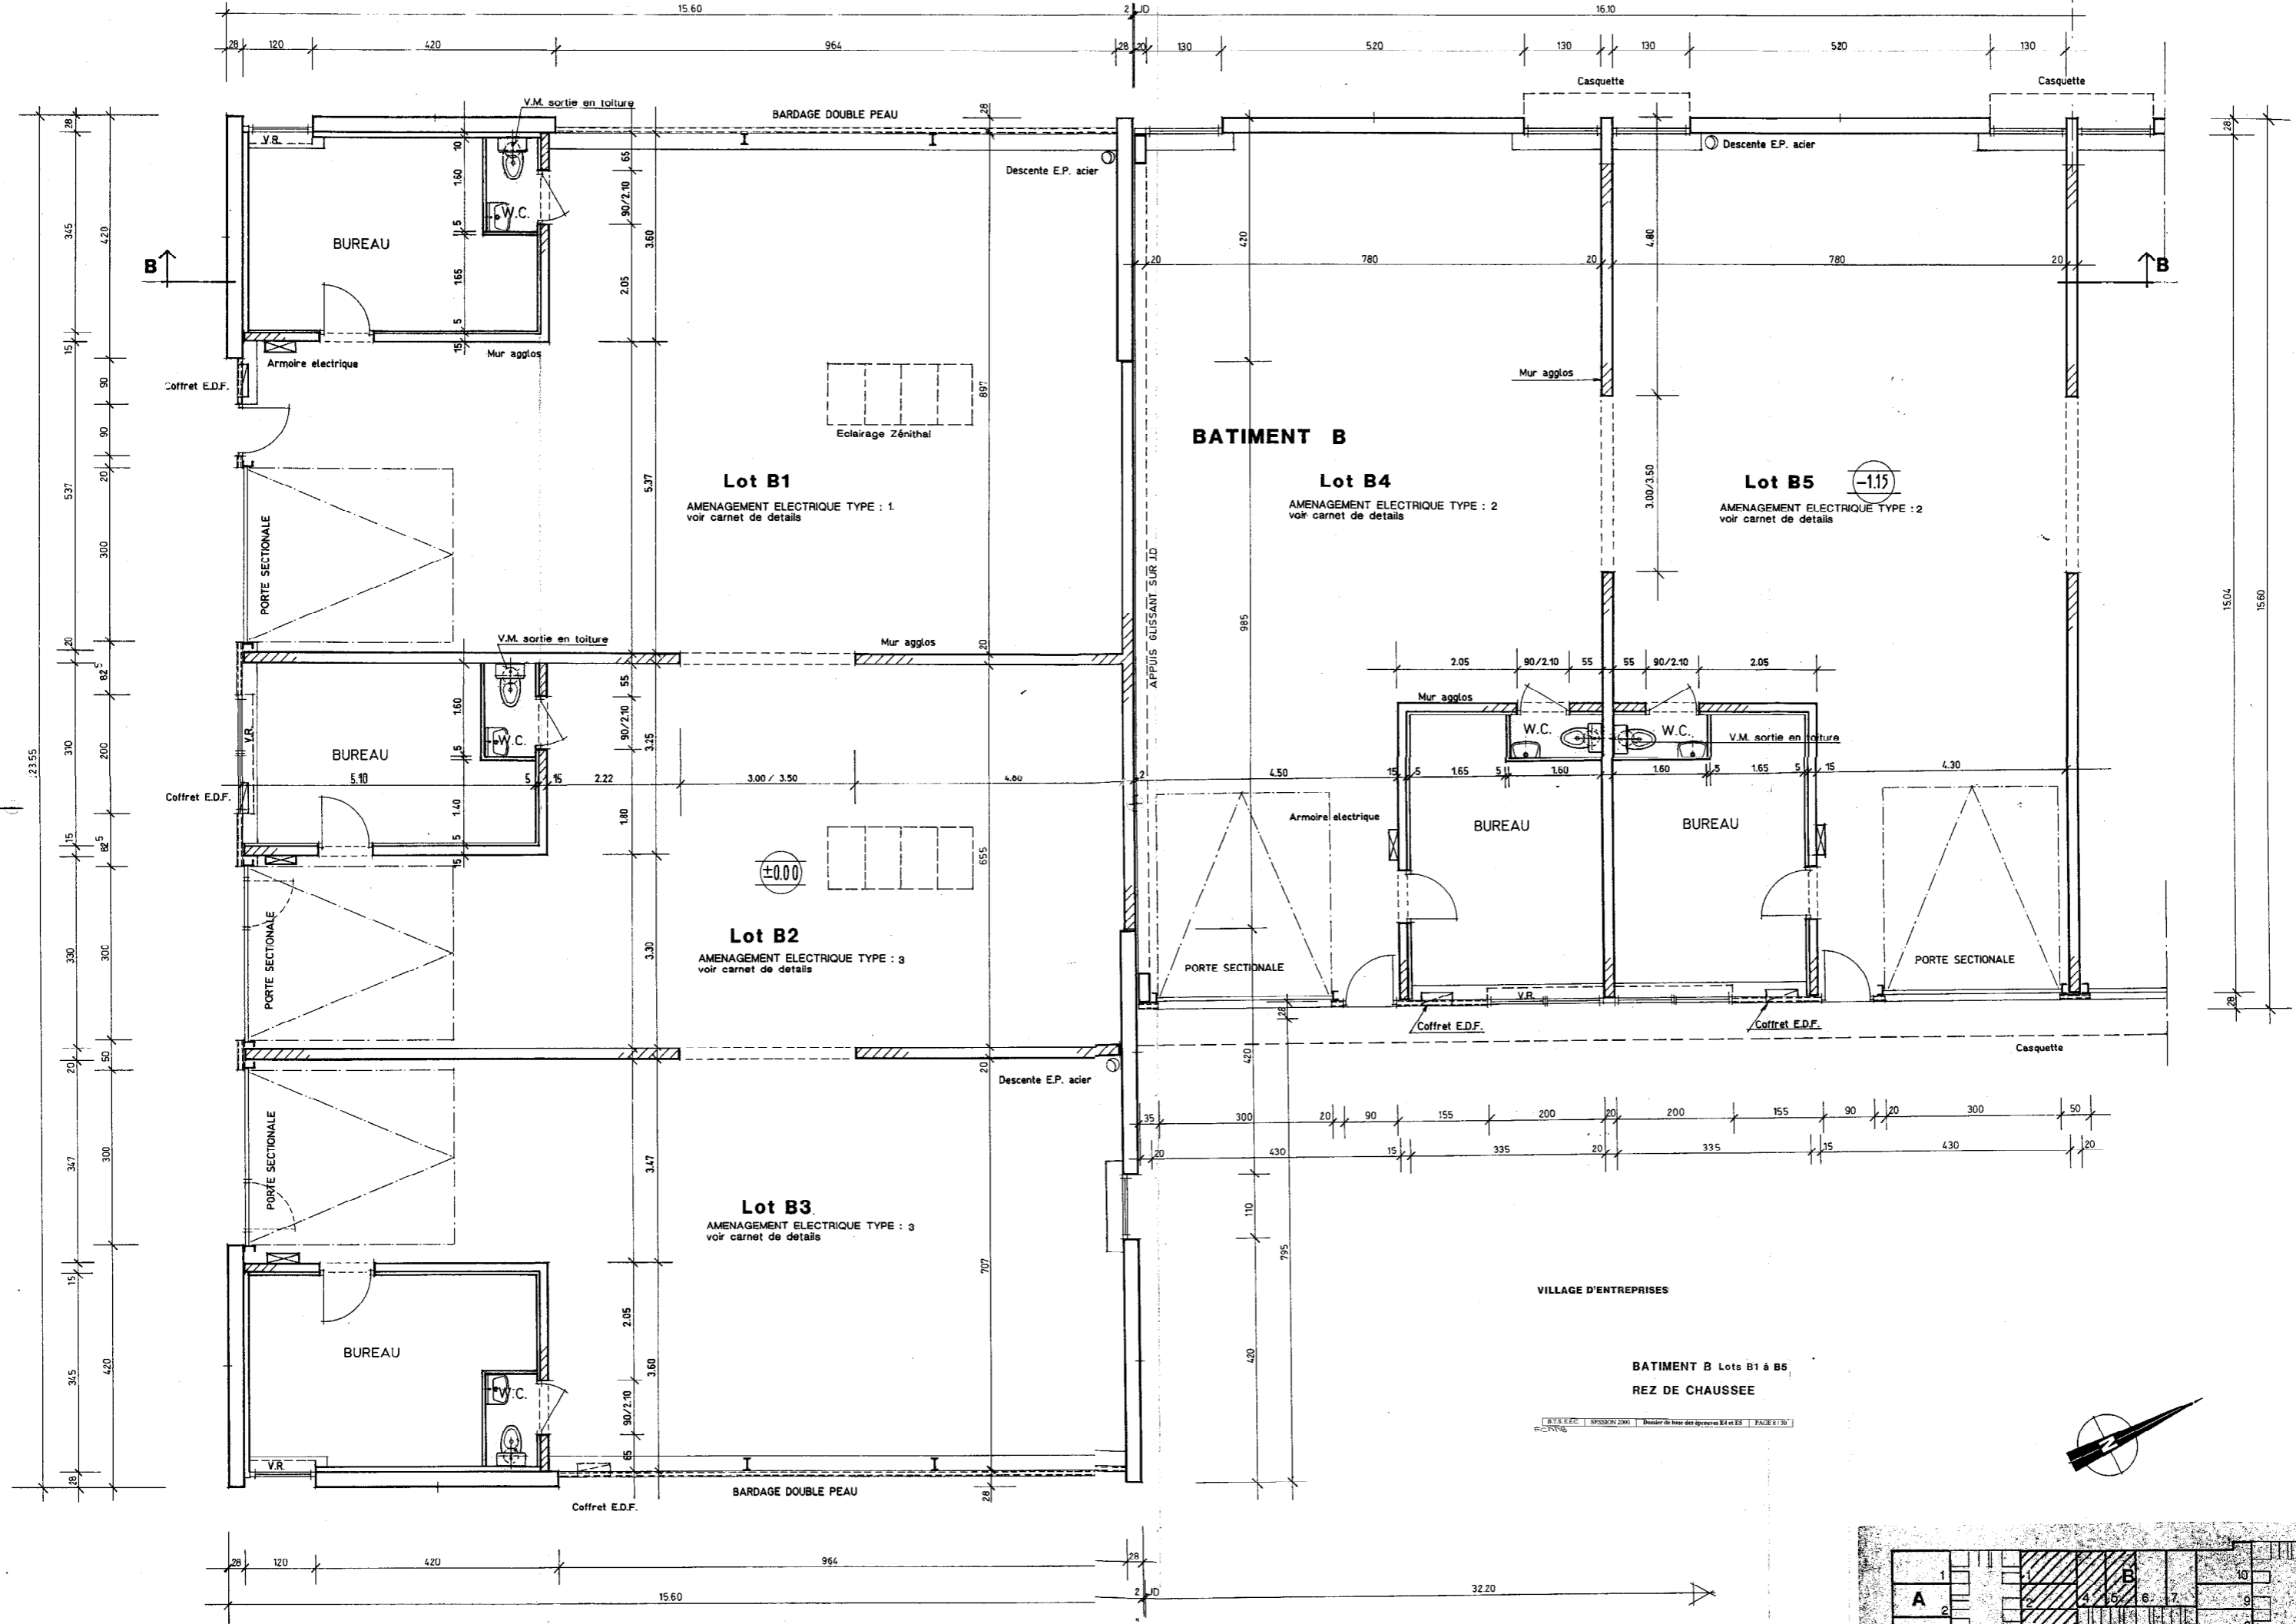

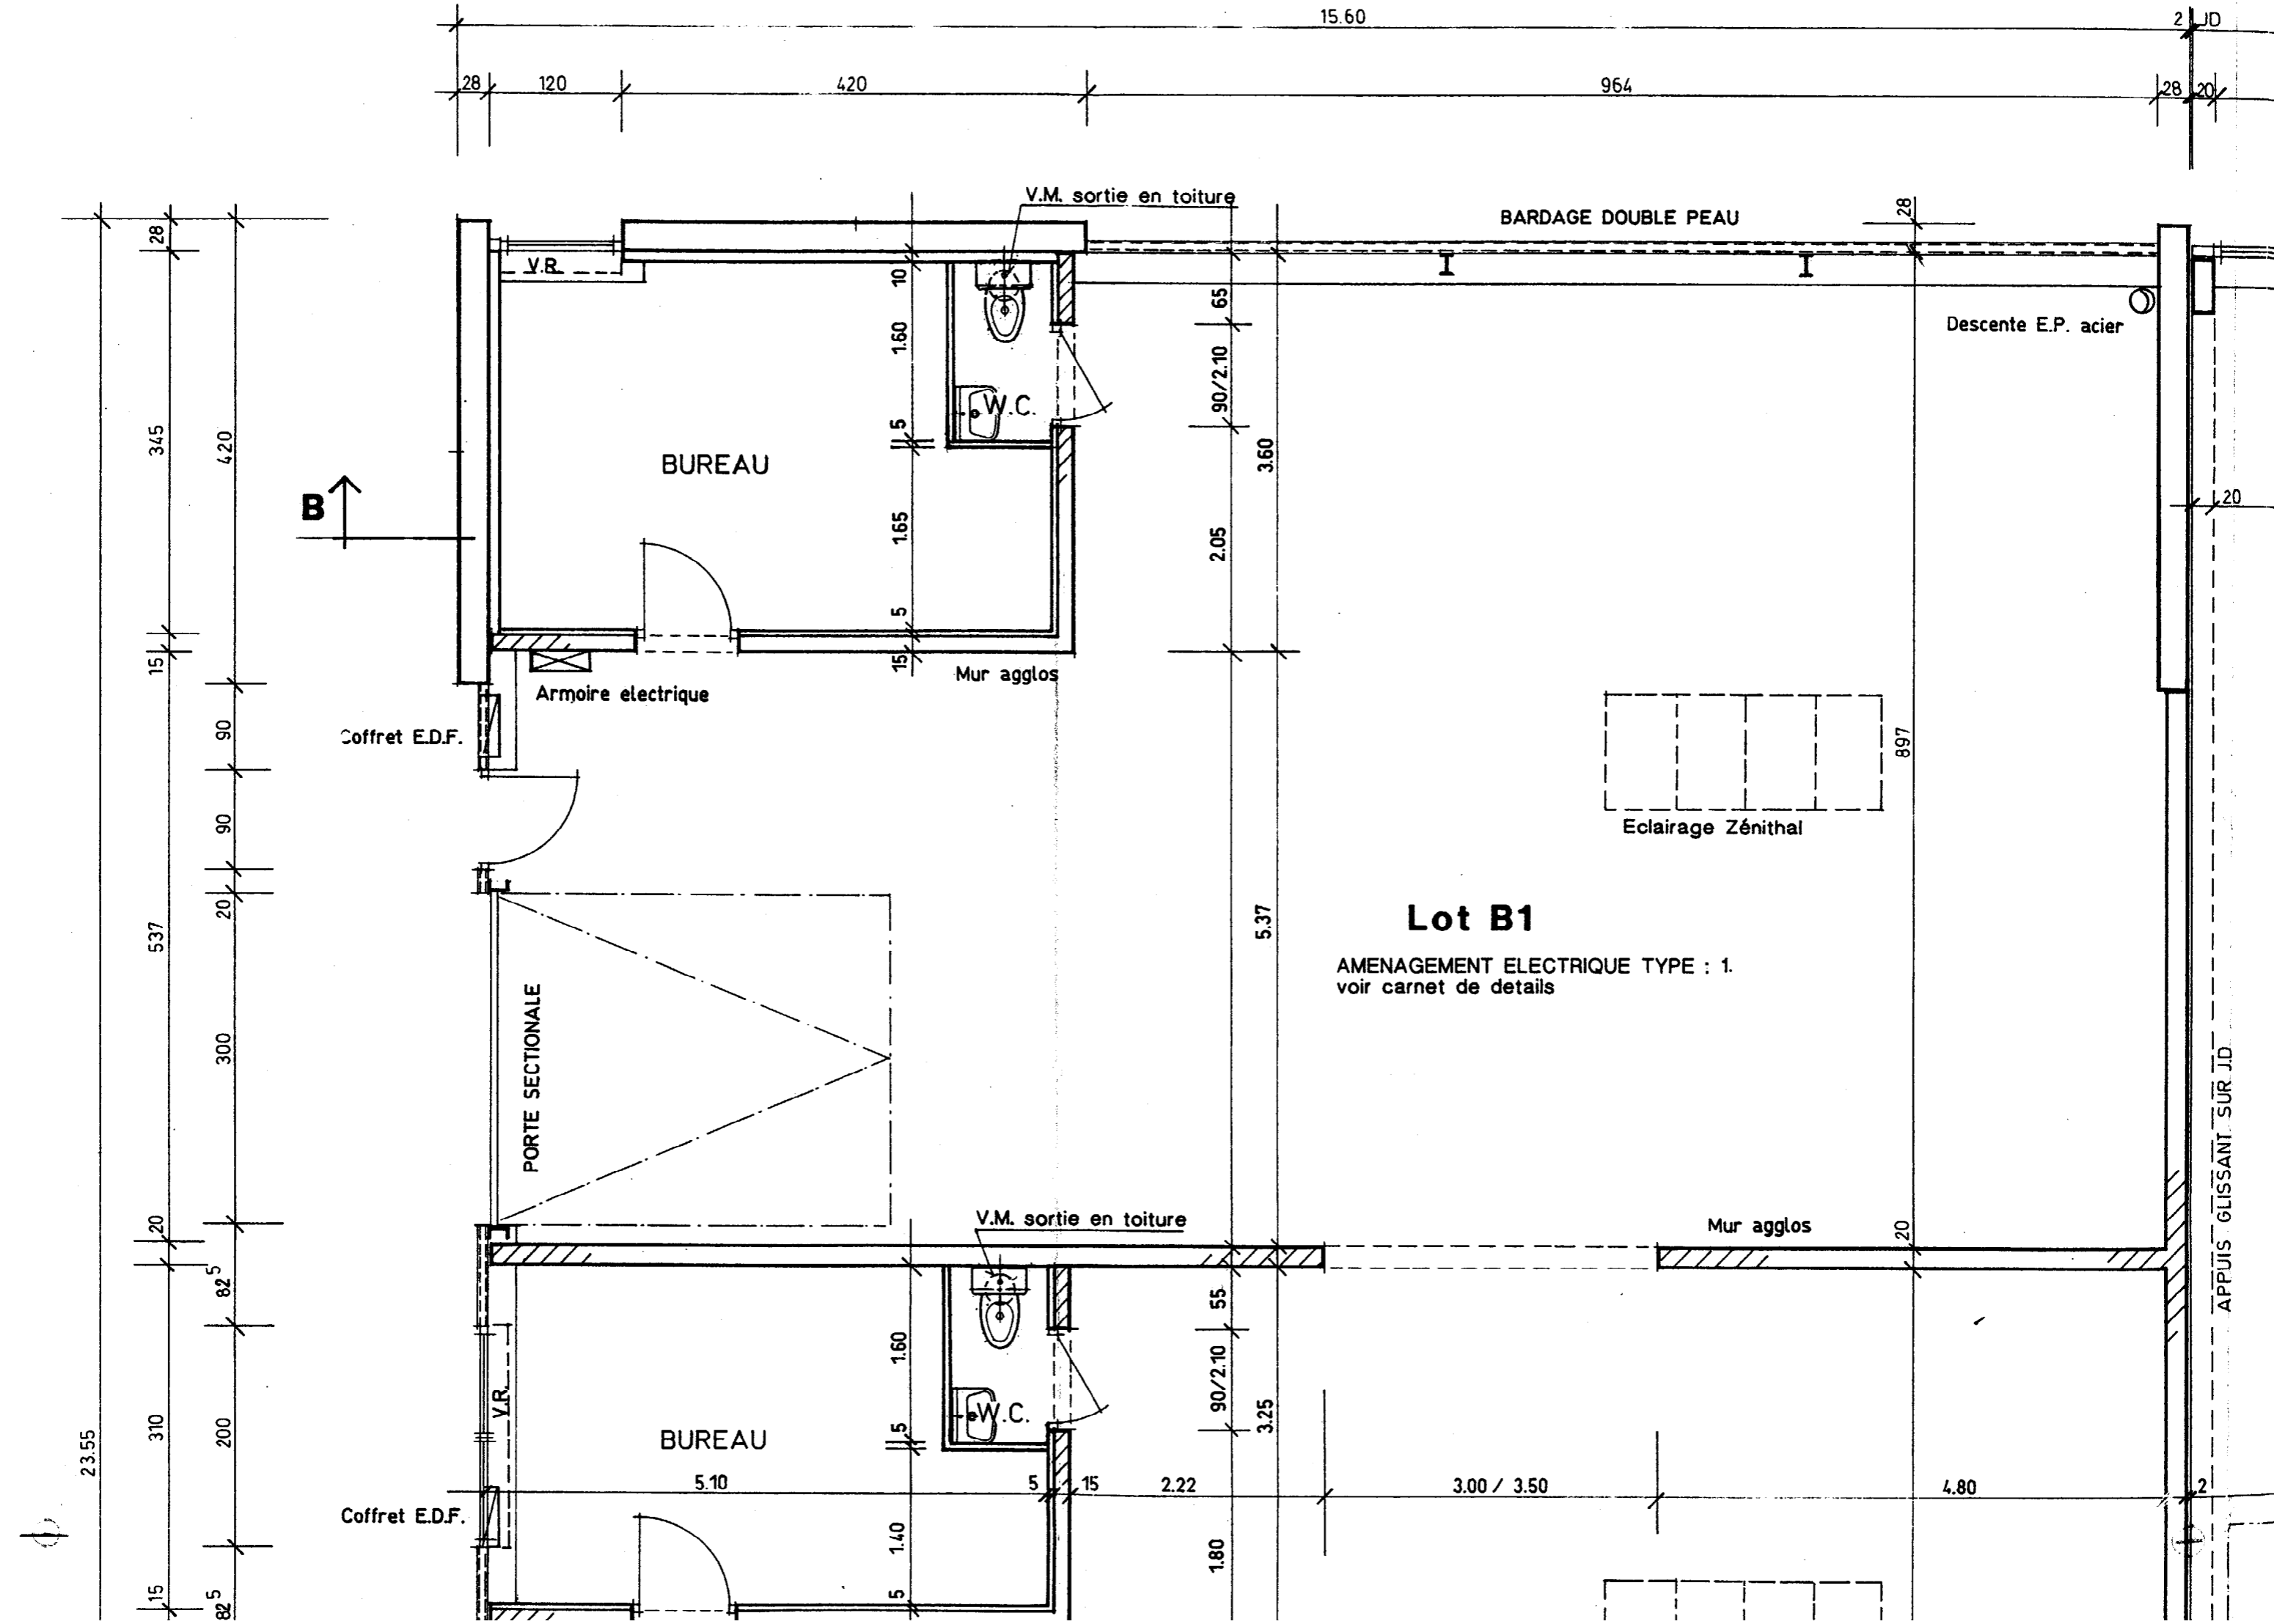

Lot B1
AMENAGEMENT ELECTRIQUE TYPE : 1.
voir carnet de details

PORTE SECTIONNALE

Eclairage Zénithal

APPUI GLISSANT SUR J.D.

Descente E.P. acier

BARDAGE DOUBLE PEAU

V.M. sortie en toiture

Mur agglos

Mur agglos

BUREAU

BUREAU

W.C.

W.C.

Coffret E.D.F.

Coffret E.D.F.

V.R.

V.R.

B

23.55

15.60

2 J.D

28
345
420
15
90
90
537
20
300
20
310
200
82.5
15
82.5

28 120 420 964 28 20

420

964

10
1.60
5
1.65
5

65
90/2.10
3.60
2.05

5.37

55
90/2.10
3.25
1.80

5.10

2.22


3.00 / 3.50

4.80

897

20

2

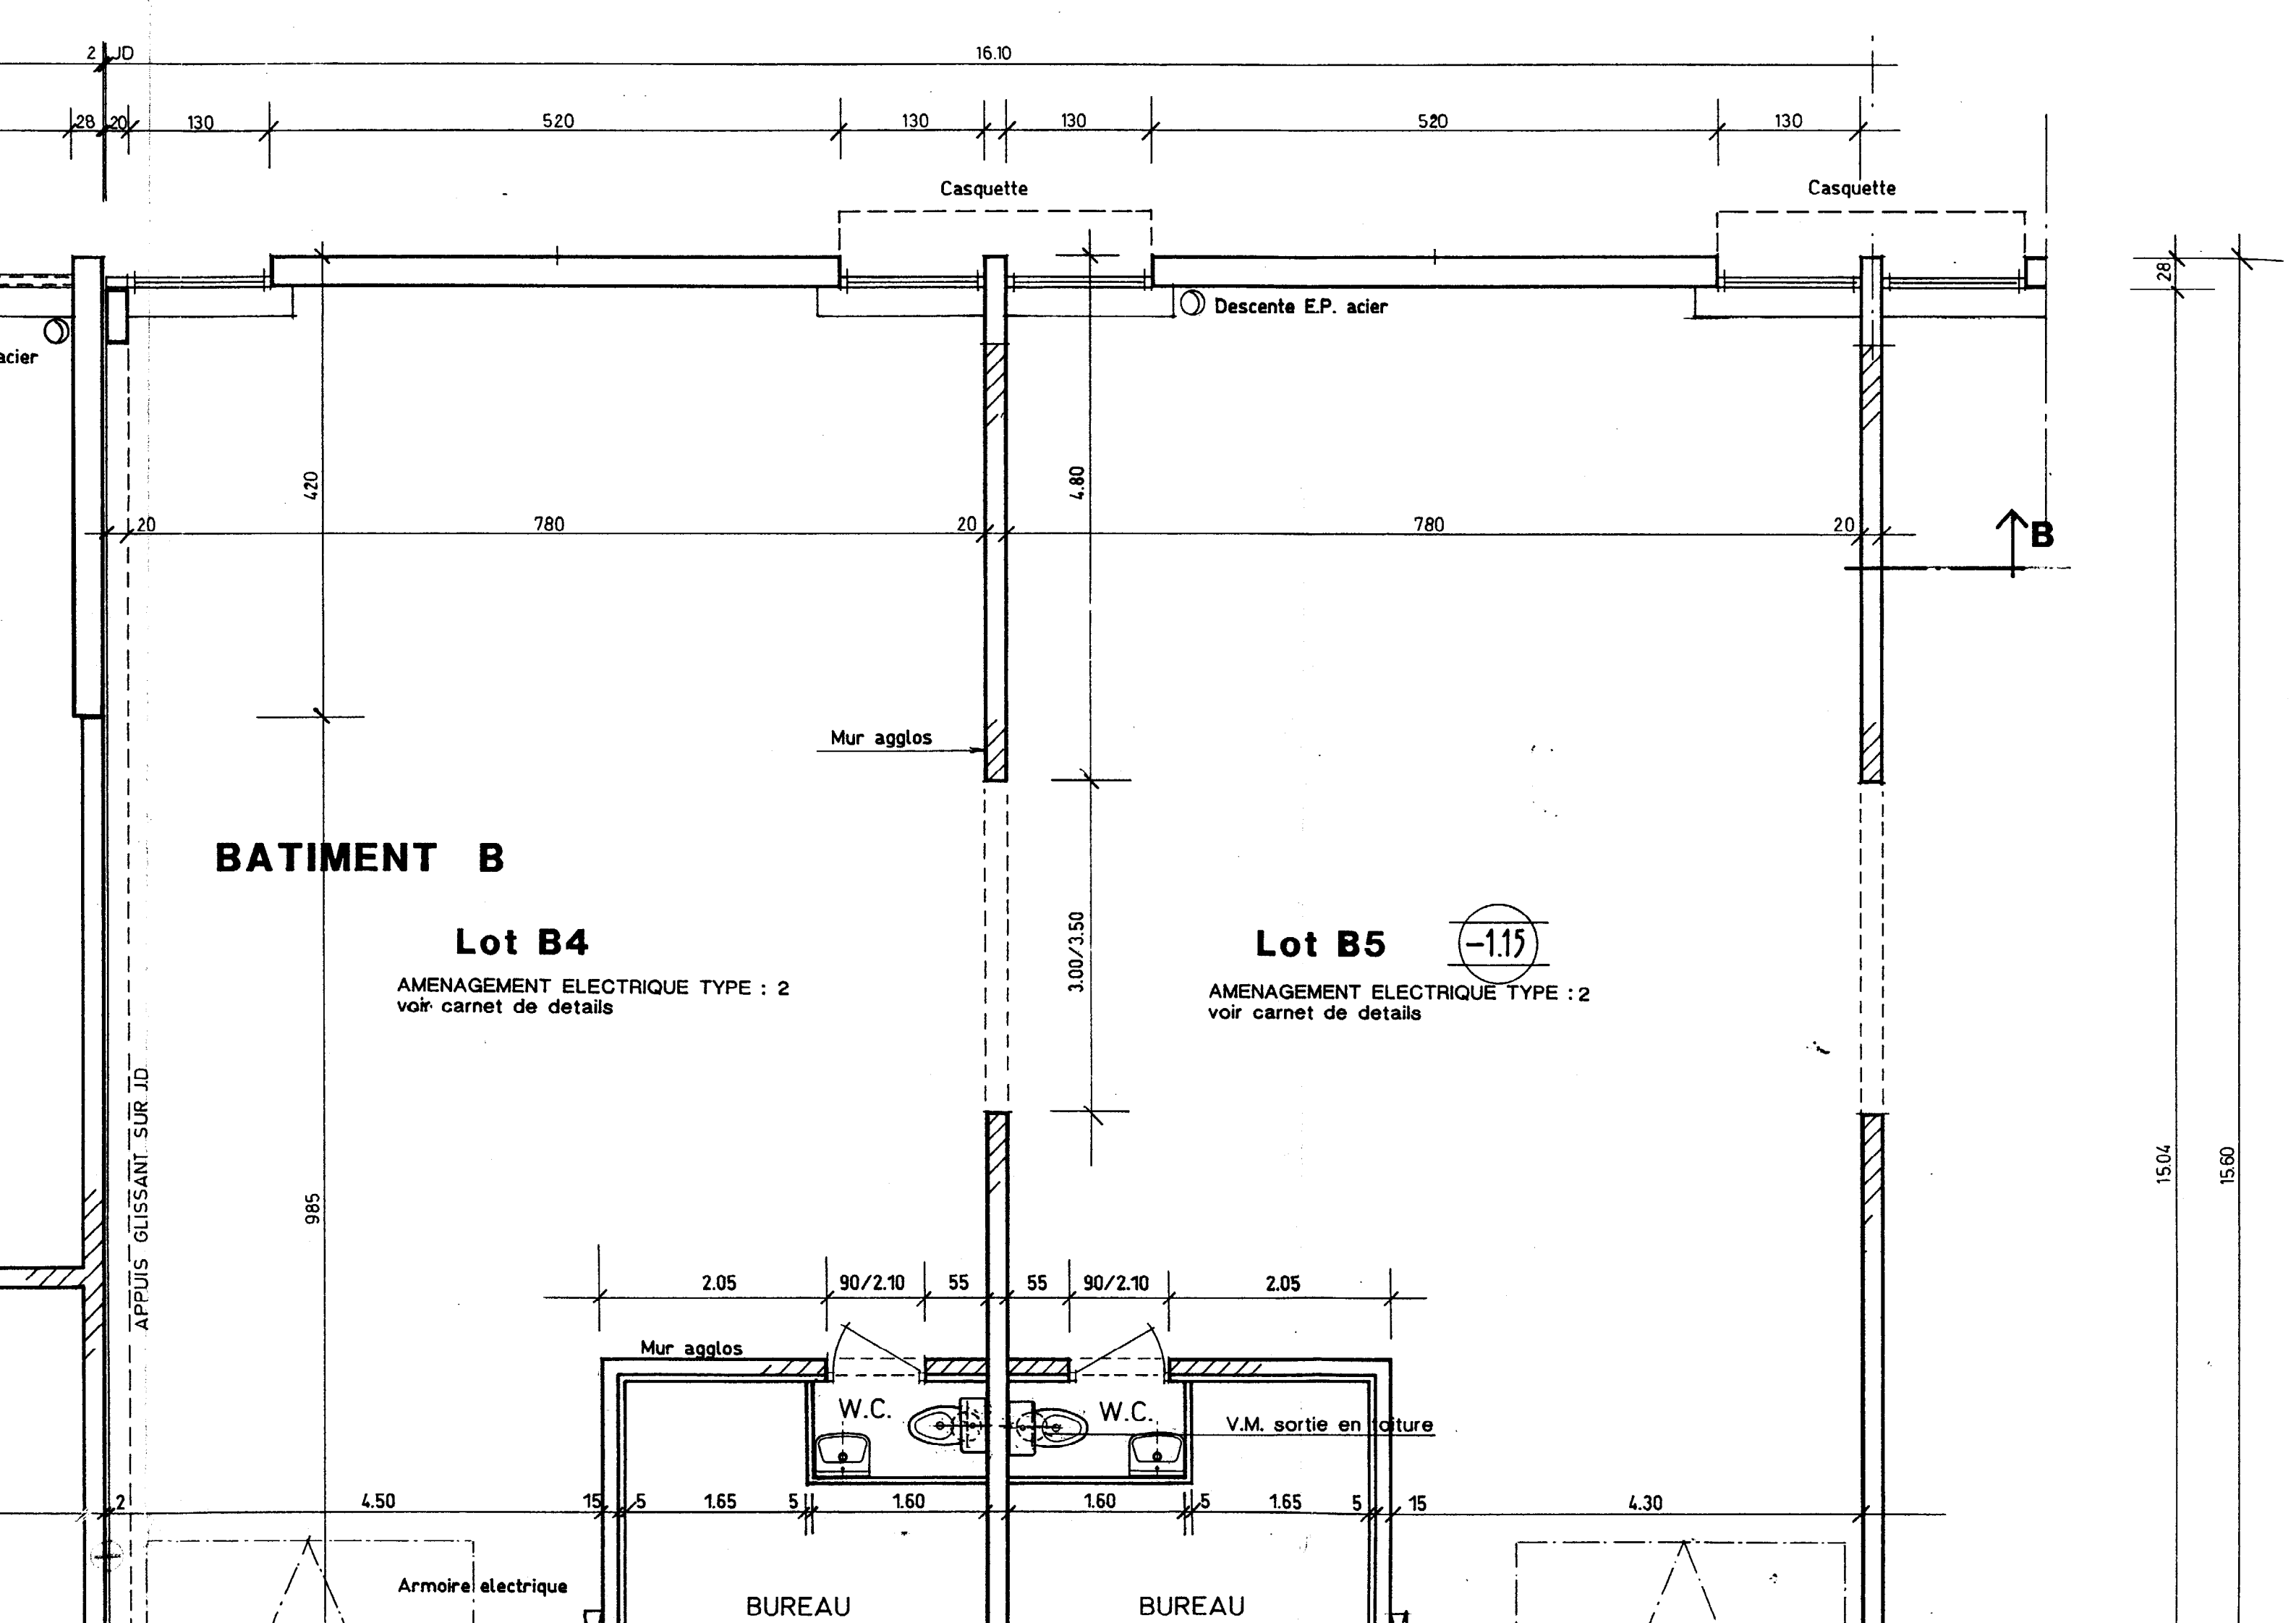

2 JD

16.10

28 20 130 520 130 130 520 130

Casquette

Casquette

Descente E.P. acier

acier

420

4.80

20 780 20 780 20

B ↑

Mur agglos

BATIMENT B

Lot B4

AMENAGEMENT ELECTRIQUE TYPE : 2
voir carnet de details

Lot B5

-1.15

AMENAGEMENT ELECTRIQUE TYPE : 2
voir carnet de details

3.00/3.50

APPUIS GLISSANT SUR JD

985

15.04

15.60

2.05 90/2.10 55 55 90/2.10 2.05

Mur agglos

W.C.

W.C.



V.M. sortie en toiture


4.50 15 5 1.65 5 1.60 1.60 5 1.65 5 15 4.30




Armoire électrique

BUREAU

BUREAU

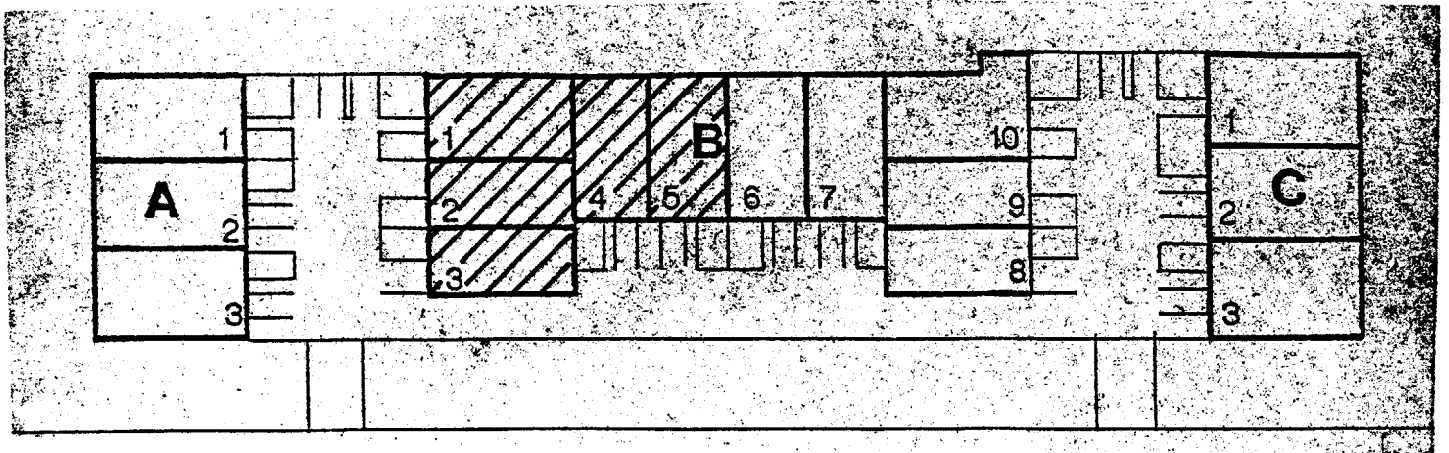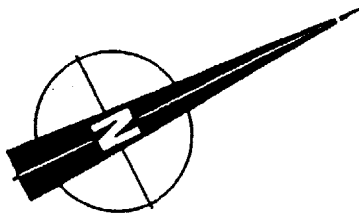

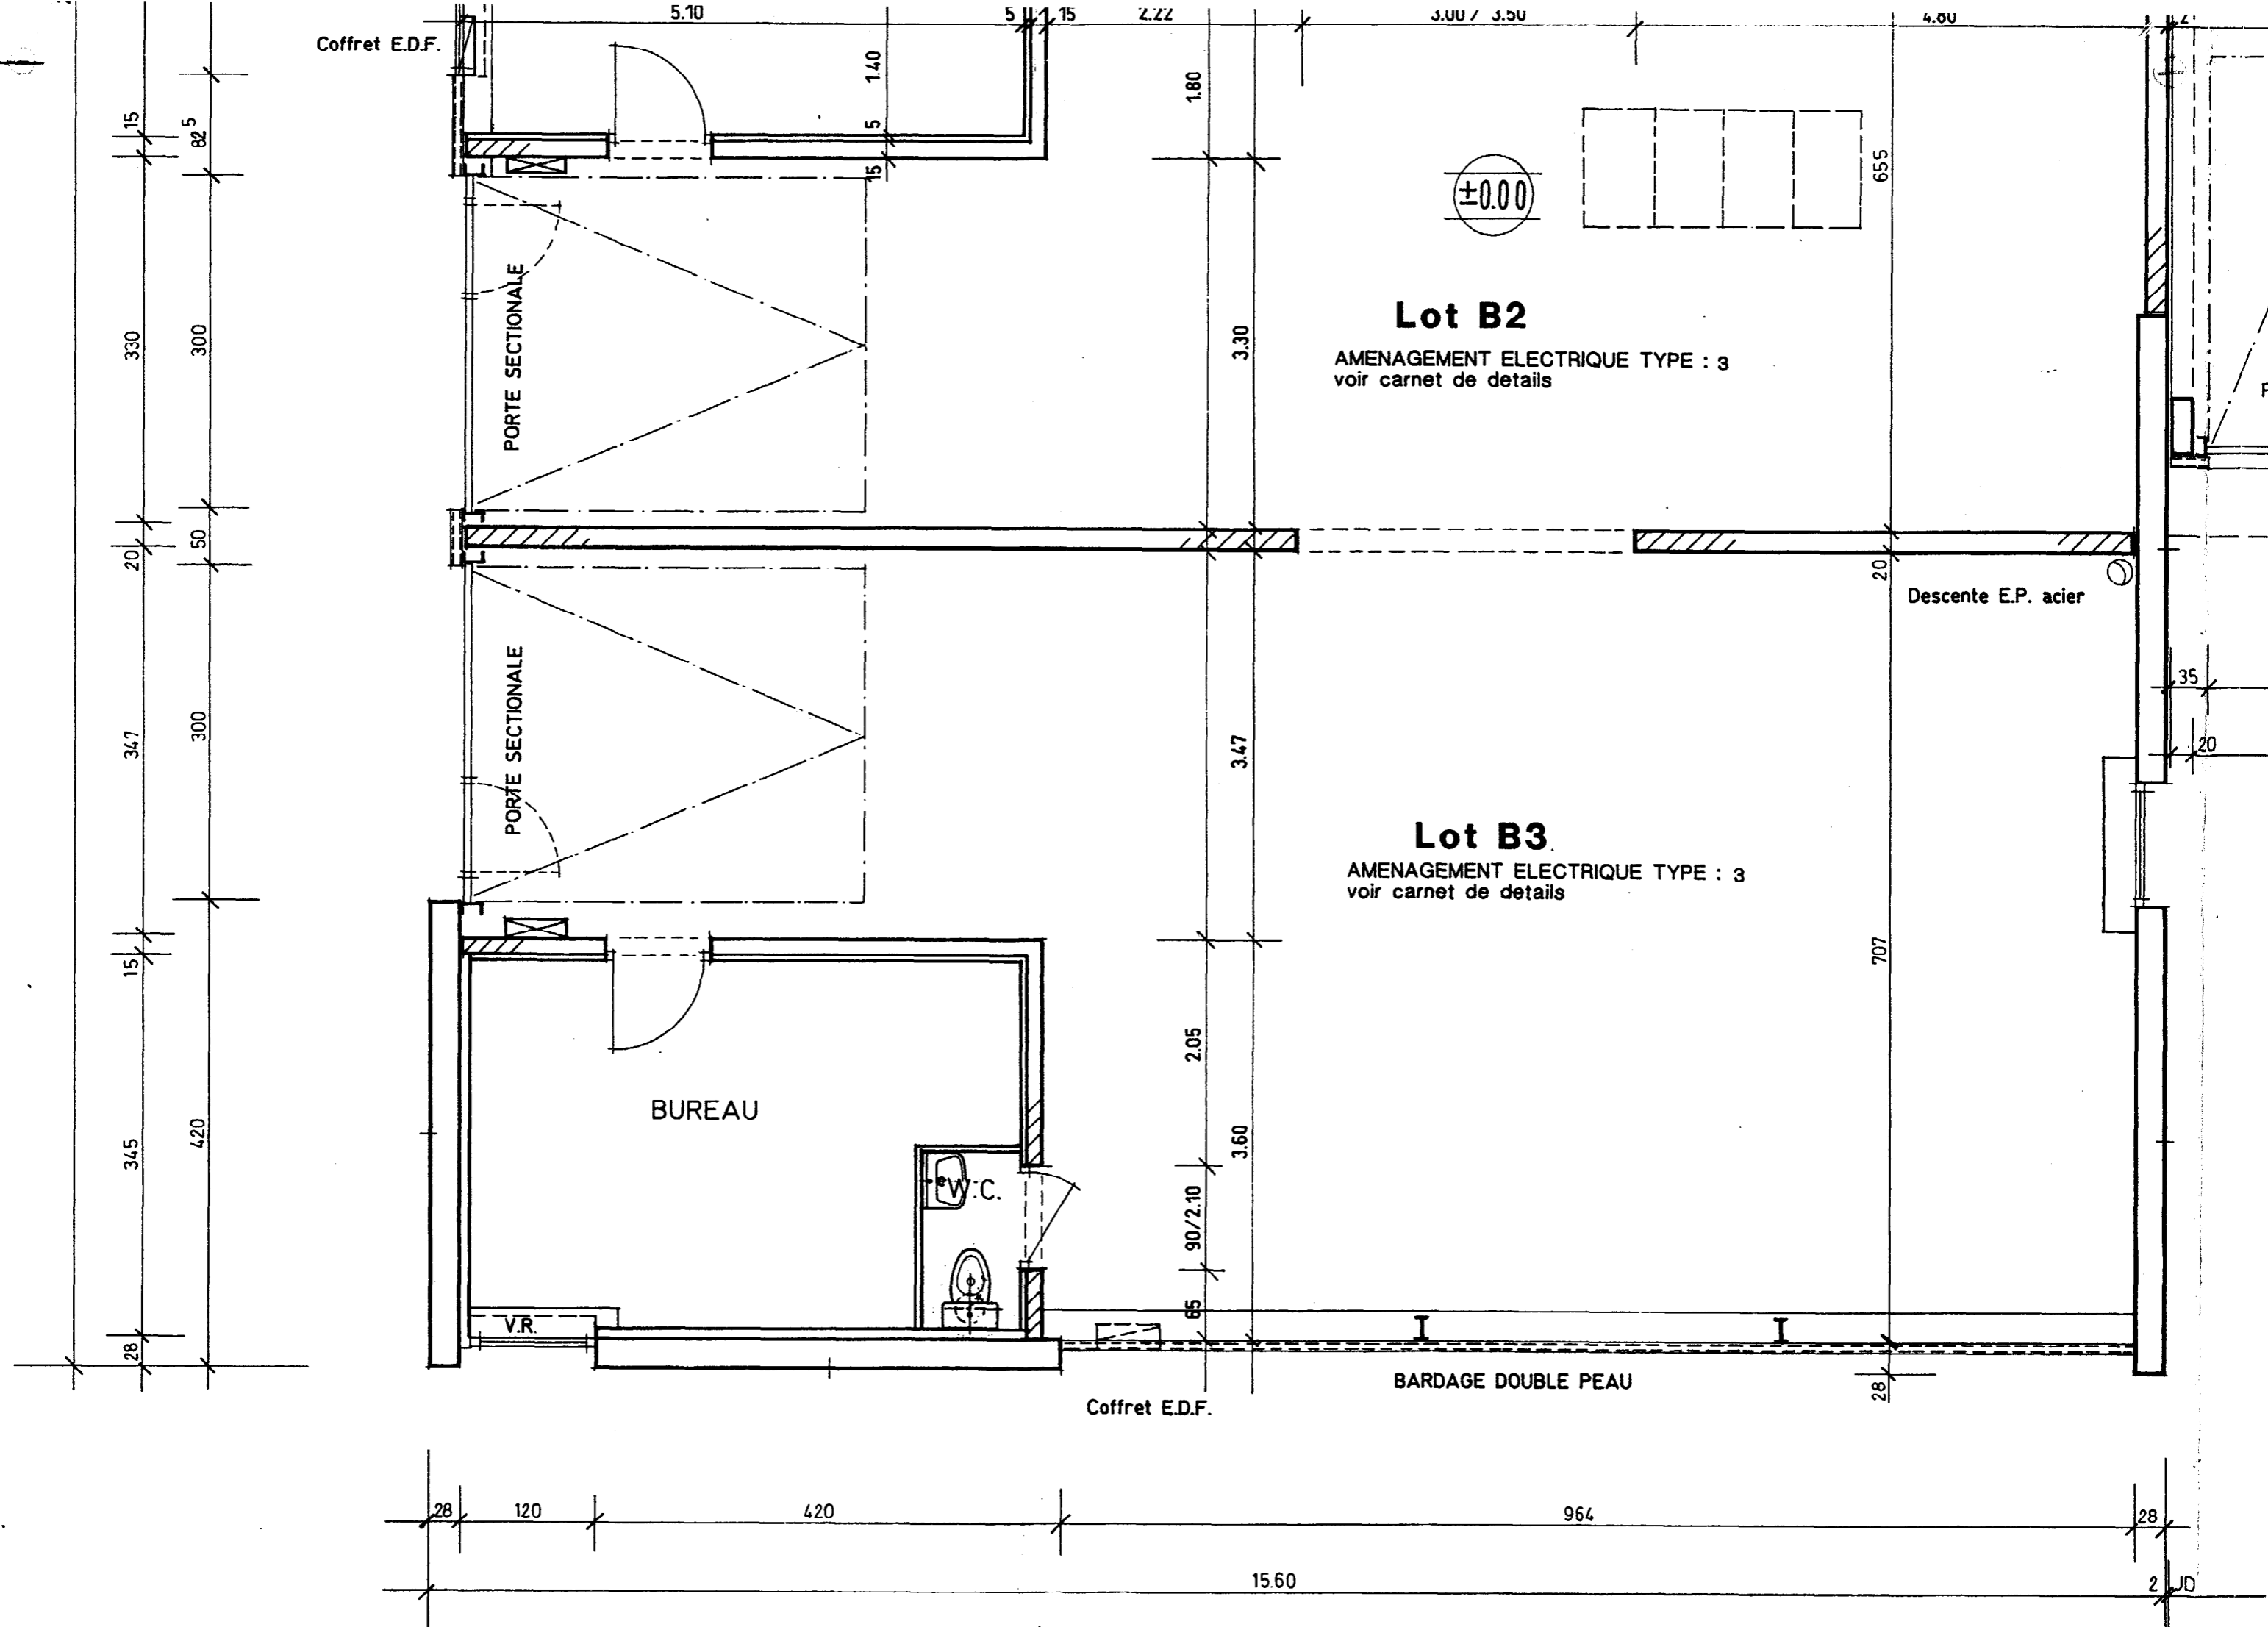

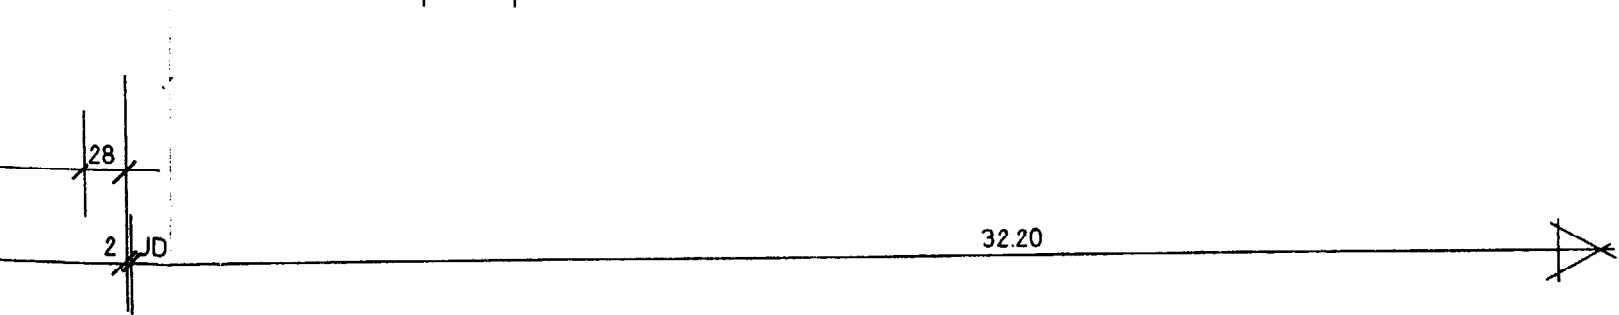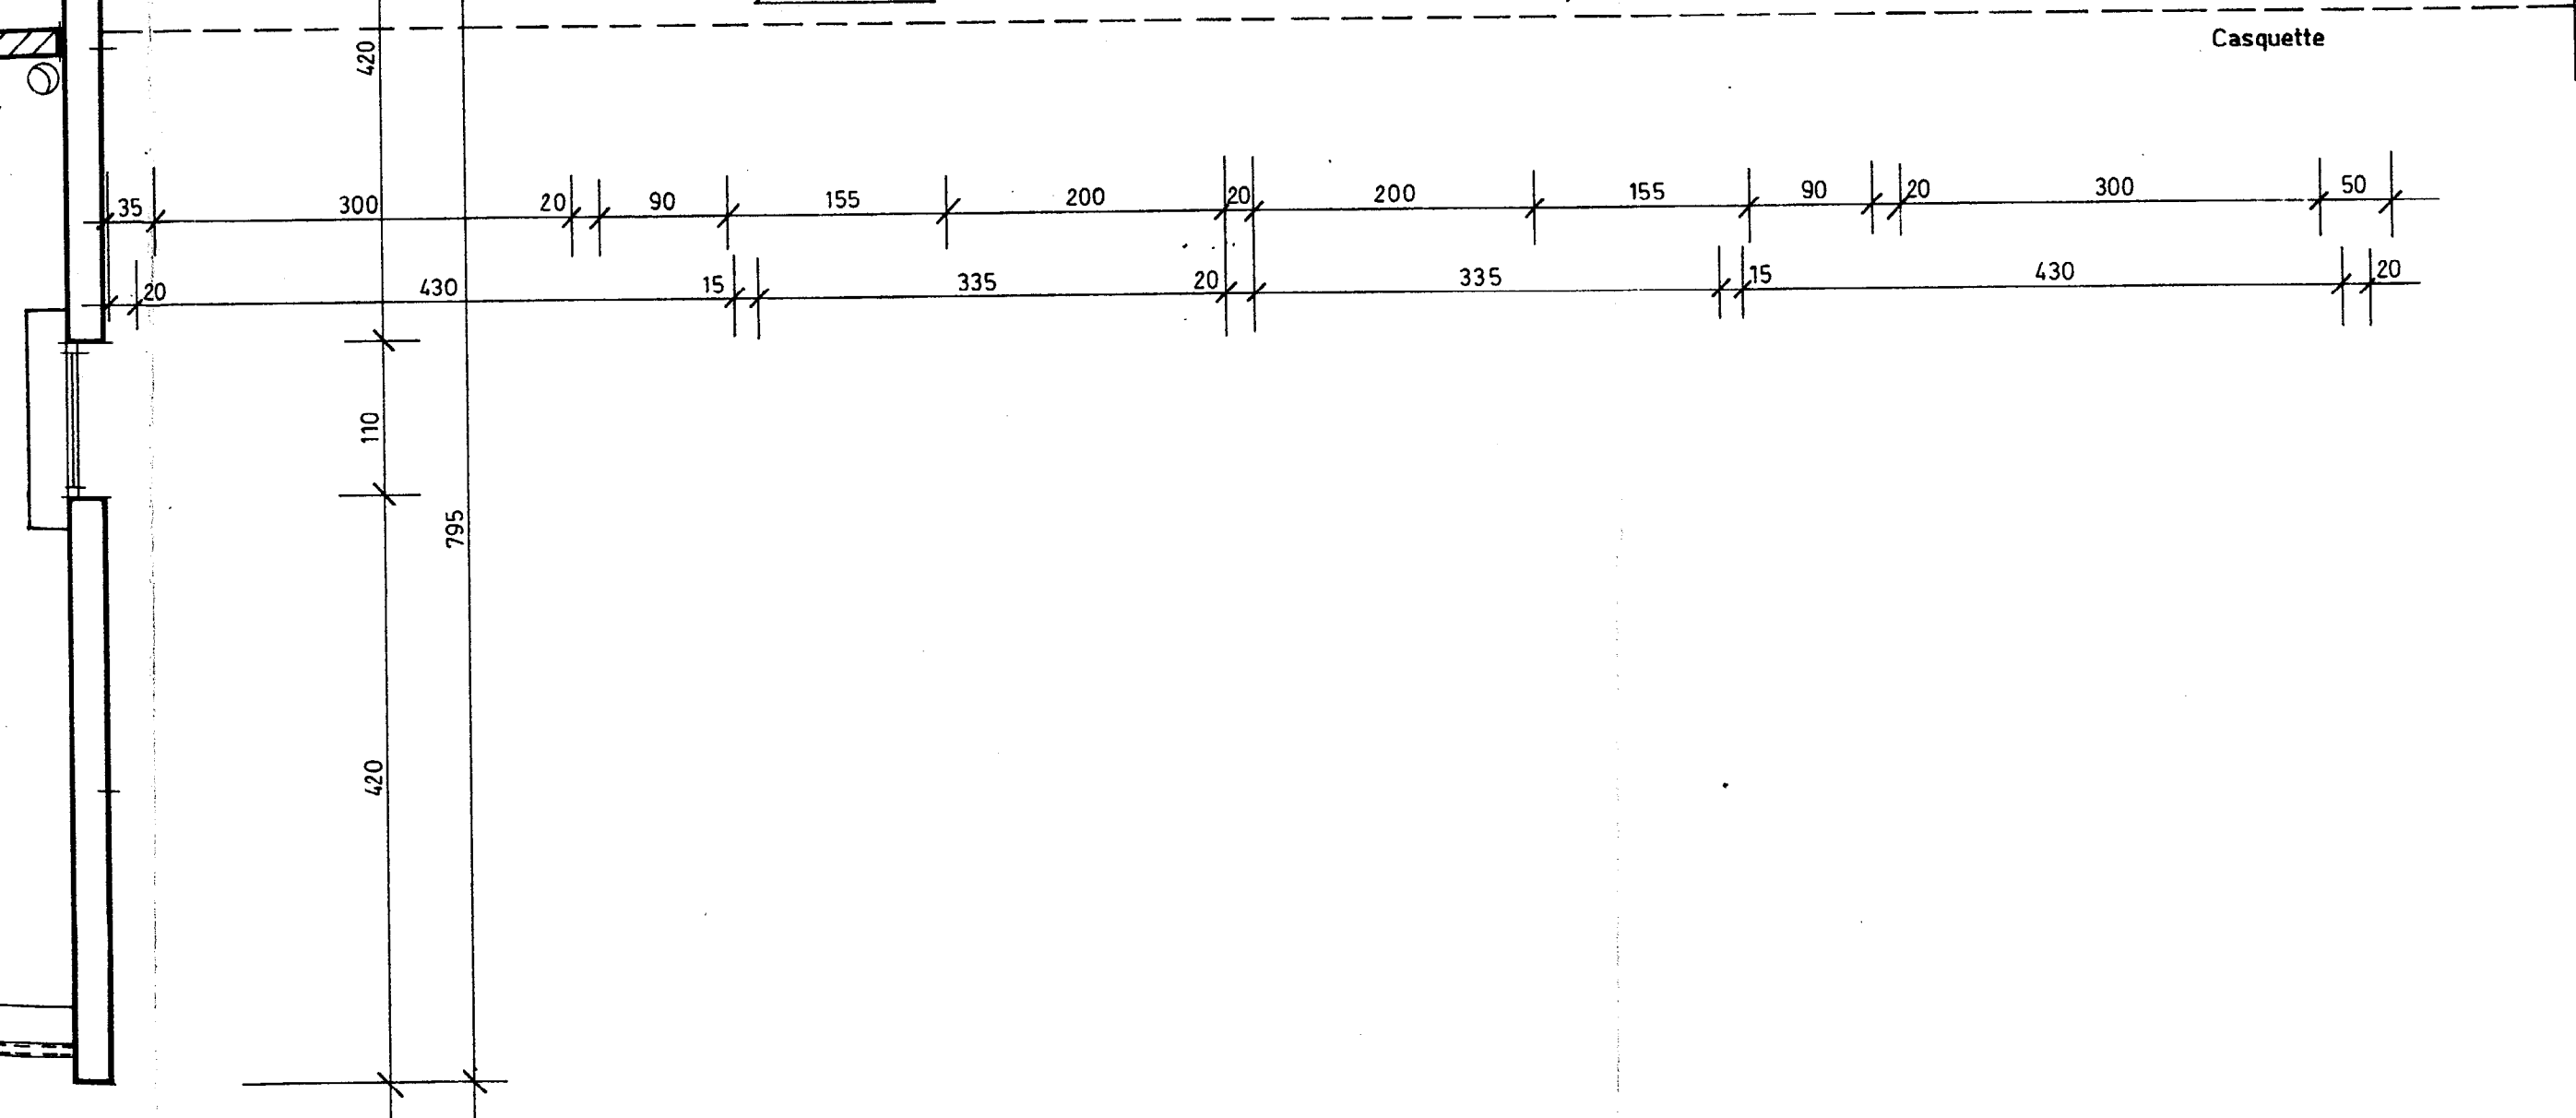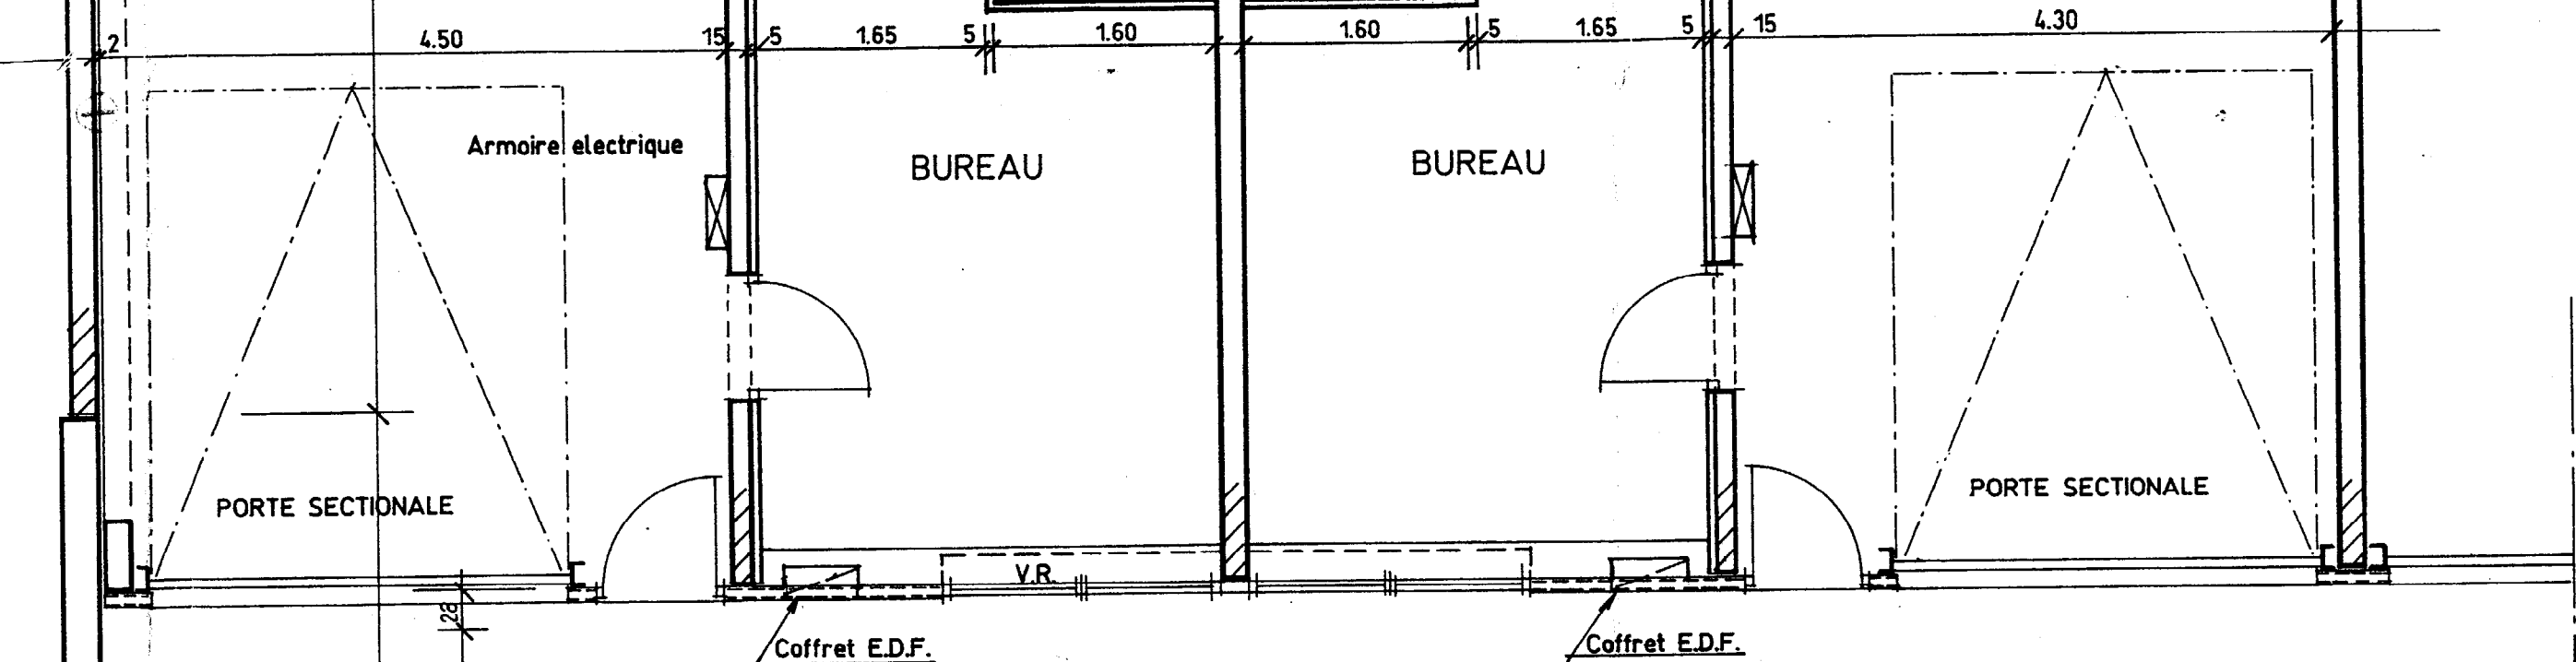

VILLAGE D'ENTREPRISES

BATIMENT B Lots B1 à B5

REZ DE CHAUSSEE