

Document suivant en grande taille

Format d'origine -> 1050 x 594 mm






pages suivantes :

Document


Réduit et recomposé en 1 page A3



Redécoupé en 4 pages A3 et 2 pages A4 successives

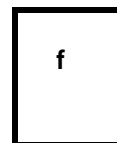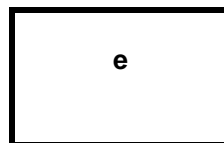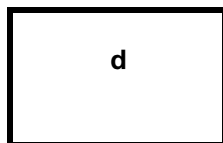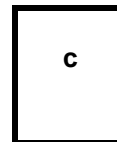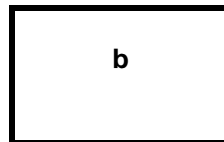

permettant la reconstitution du document en taille réelle

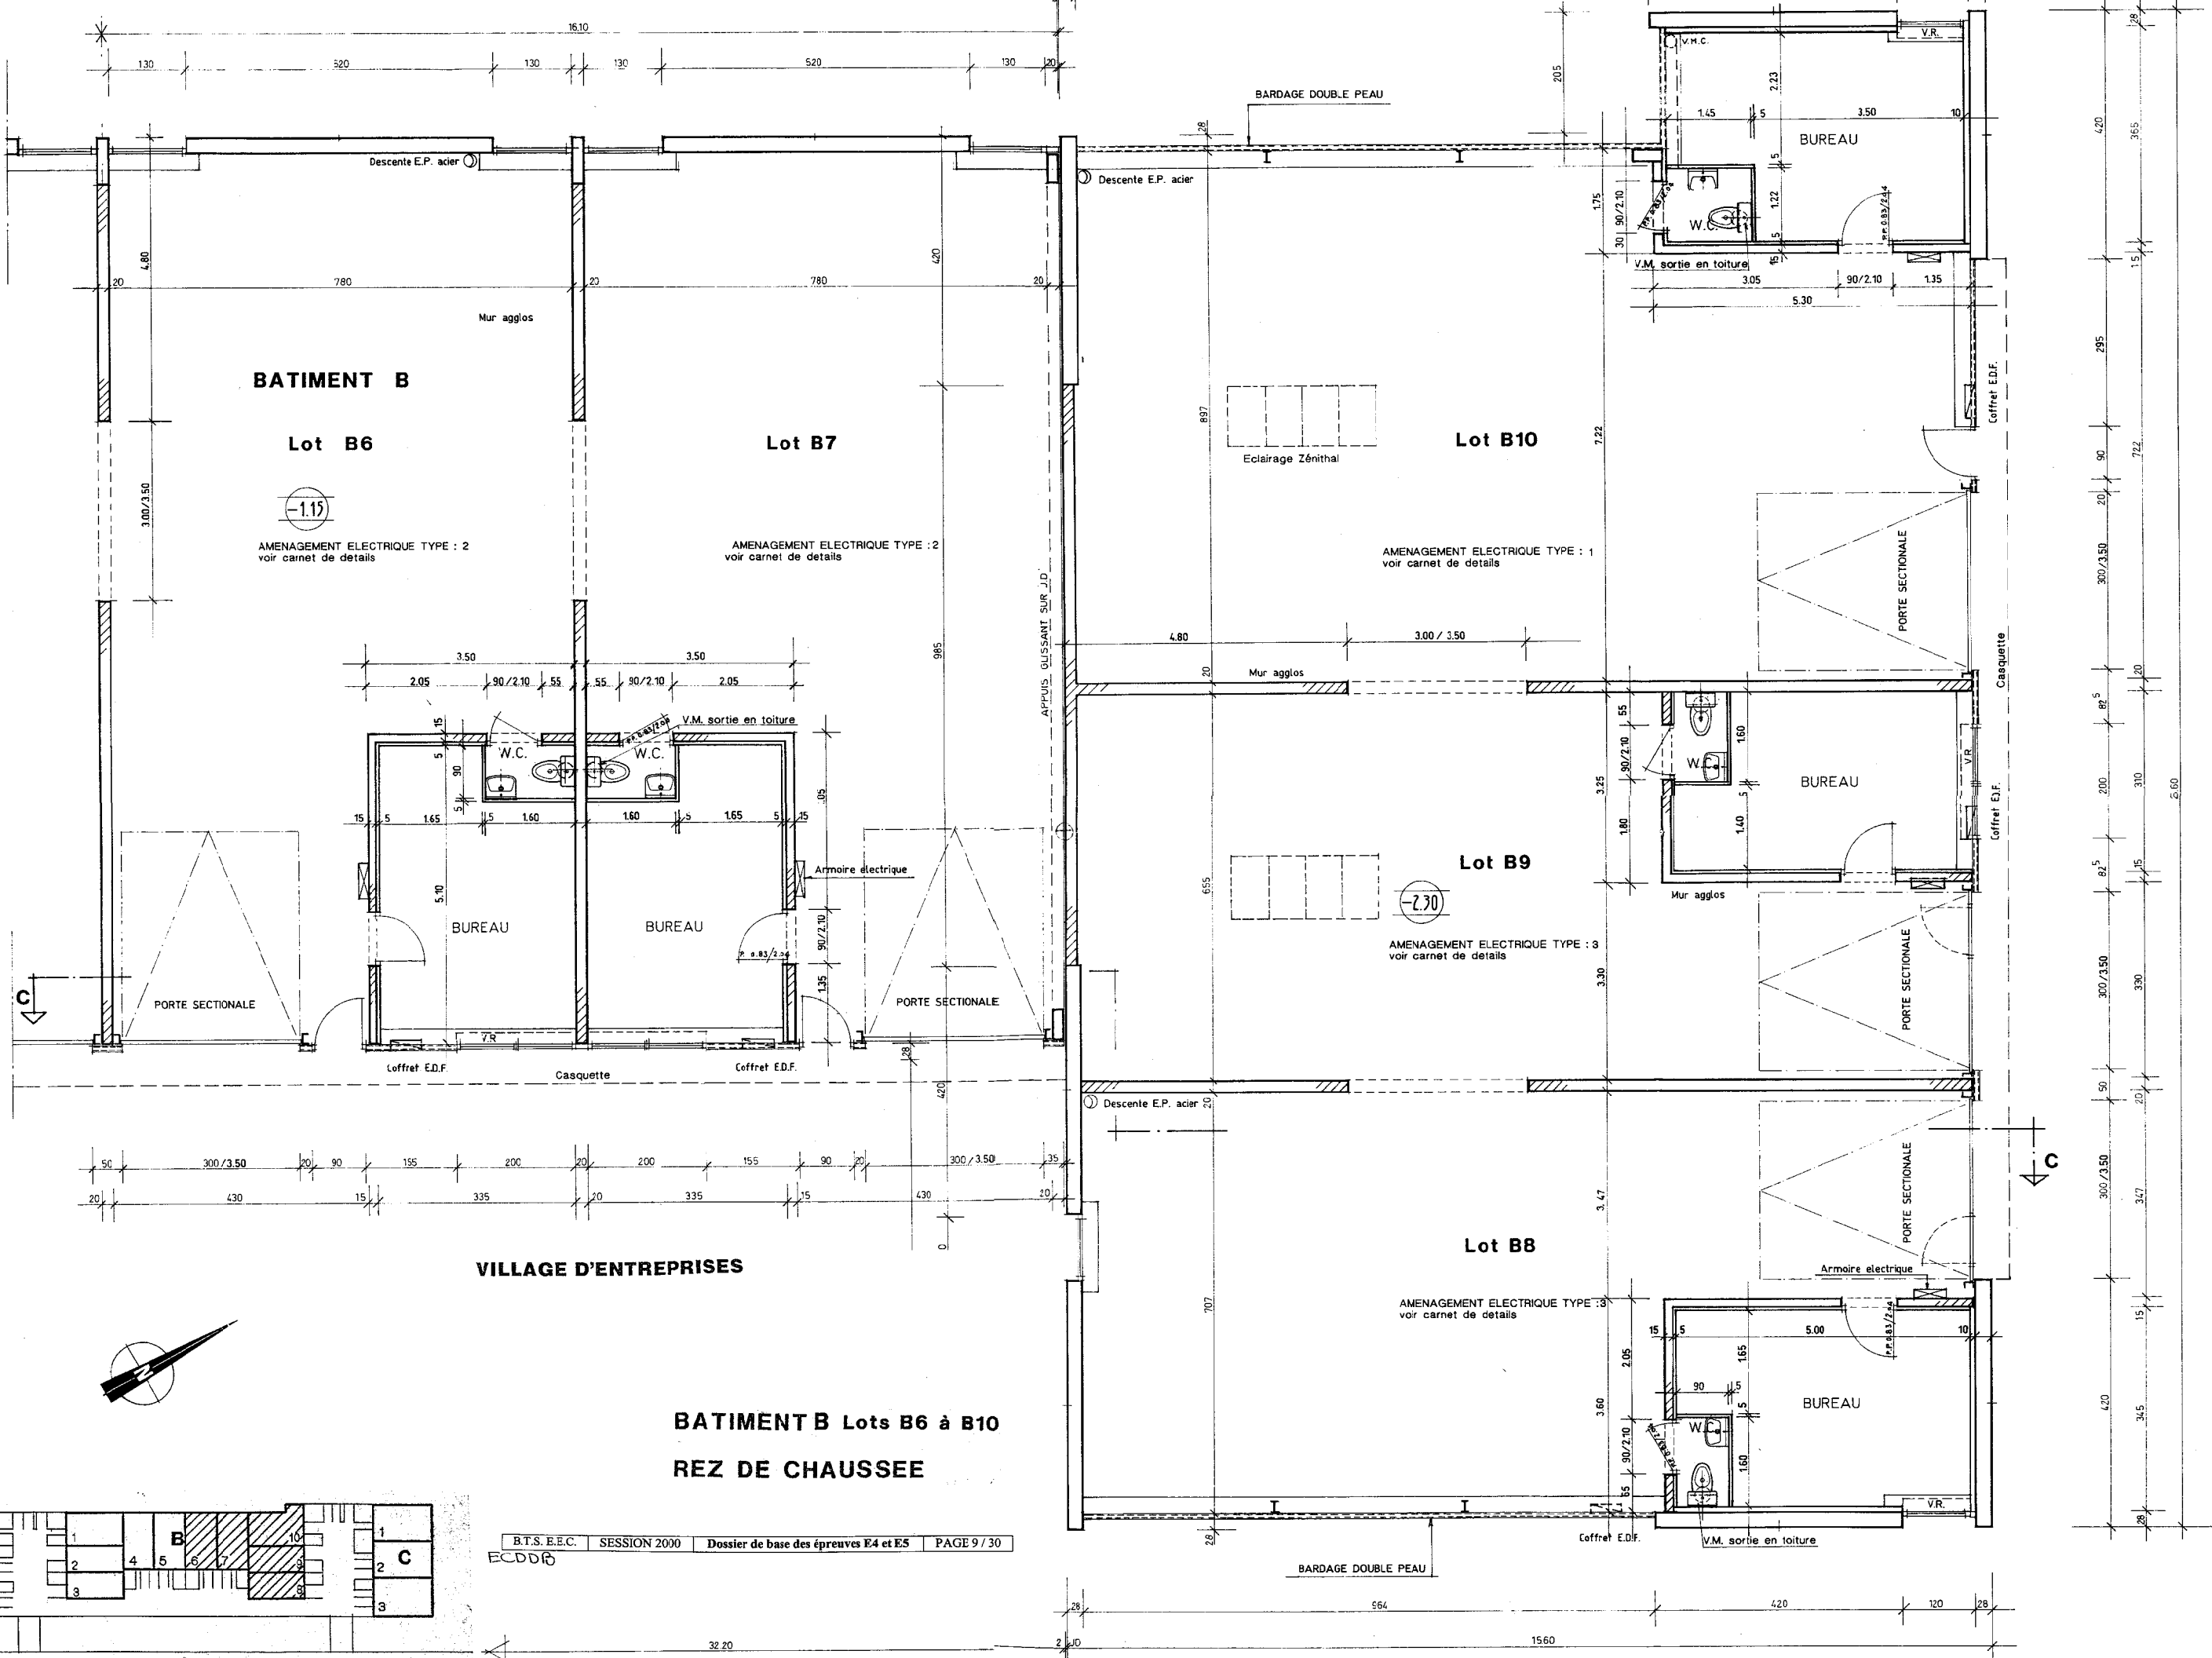

BATIMENT B

Lot B6

-1.15

AMENAGEMENT ELECTRIQUE TYPE : 2
voir carnet de details

Lot B7

AMENAGEMENT ELECTRIQUE TYPE : 2
voir carnet de details

Lot B10

AMENAGEMENT ELECTRIQUE TYPE : 1
voir carnet de details

Lot B9

-2.30



AMENAGEMENT ELECTRIQUE TYPE : 3
voir carnet de details


Lot B8

AMENAGEMENT ELECTRIQUE TYPE : 3
voir carnet de details

VILLAGE D'ENTREPRISES

**BATIMENT B Lots B6 à B10
REZ DE CHAUSSEE**

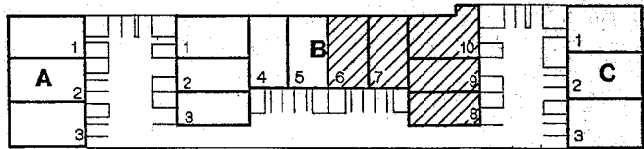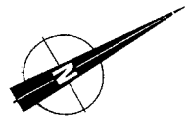

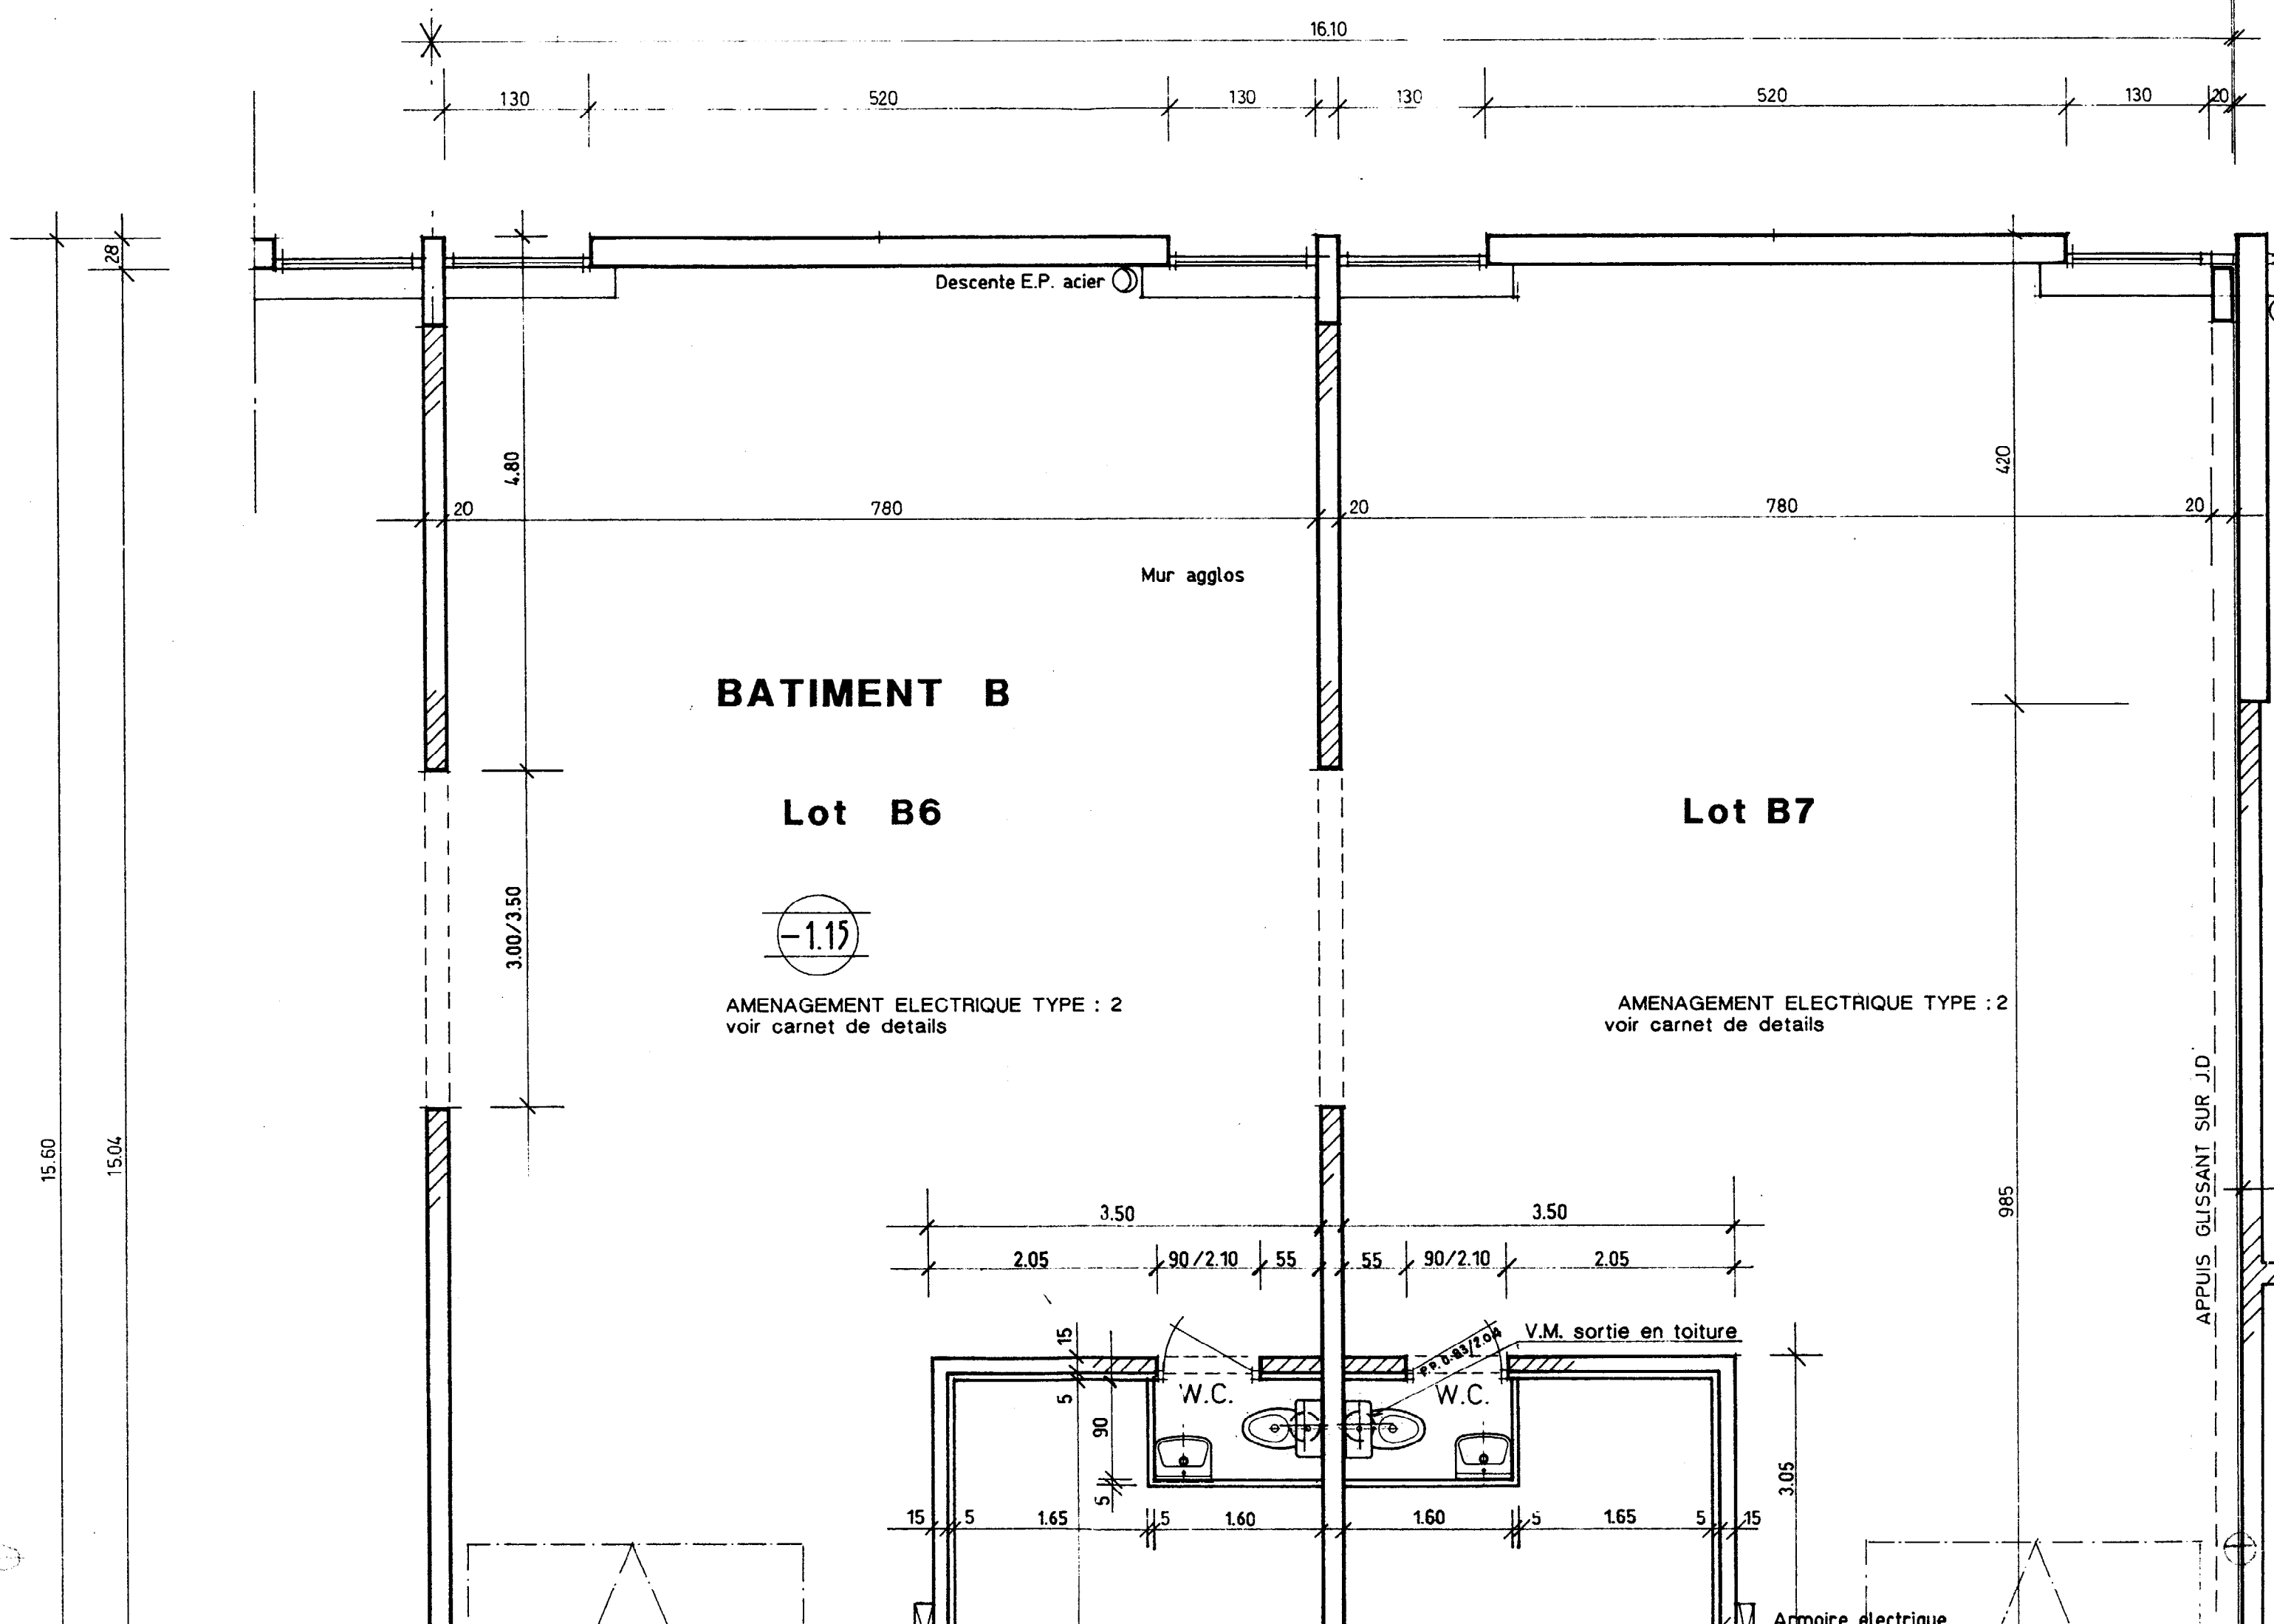

16.10

130

520

130

130

520

130

20

Descente E.P. acier

4.80

4.20

20

7.80

20

7.80

20

Mur agglos

BATIMENT B

Lot B6

Lot B7

-1.15

AMENAGEMENT ELECTRIQUE TYPE : 2
voir carnet de details

AMENAGEMENT ELECTRIQUE TYPE : 2
voir carnet de details

3.00/3.50

15.60

15.04

3.50

3.50

2.05

90/2.10

55

90/2.10

2.05

V.M. sortie en toiture

W.C.

W.C.

3.05

15

5

1.65

5

1.60

1.60

5

1.65


5

15

Armoire électrique

APPUI GLISSANT SUR J.D.


9.85

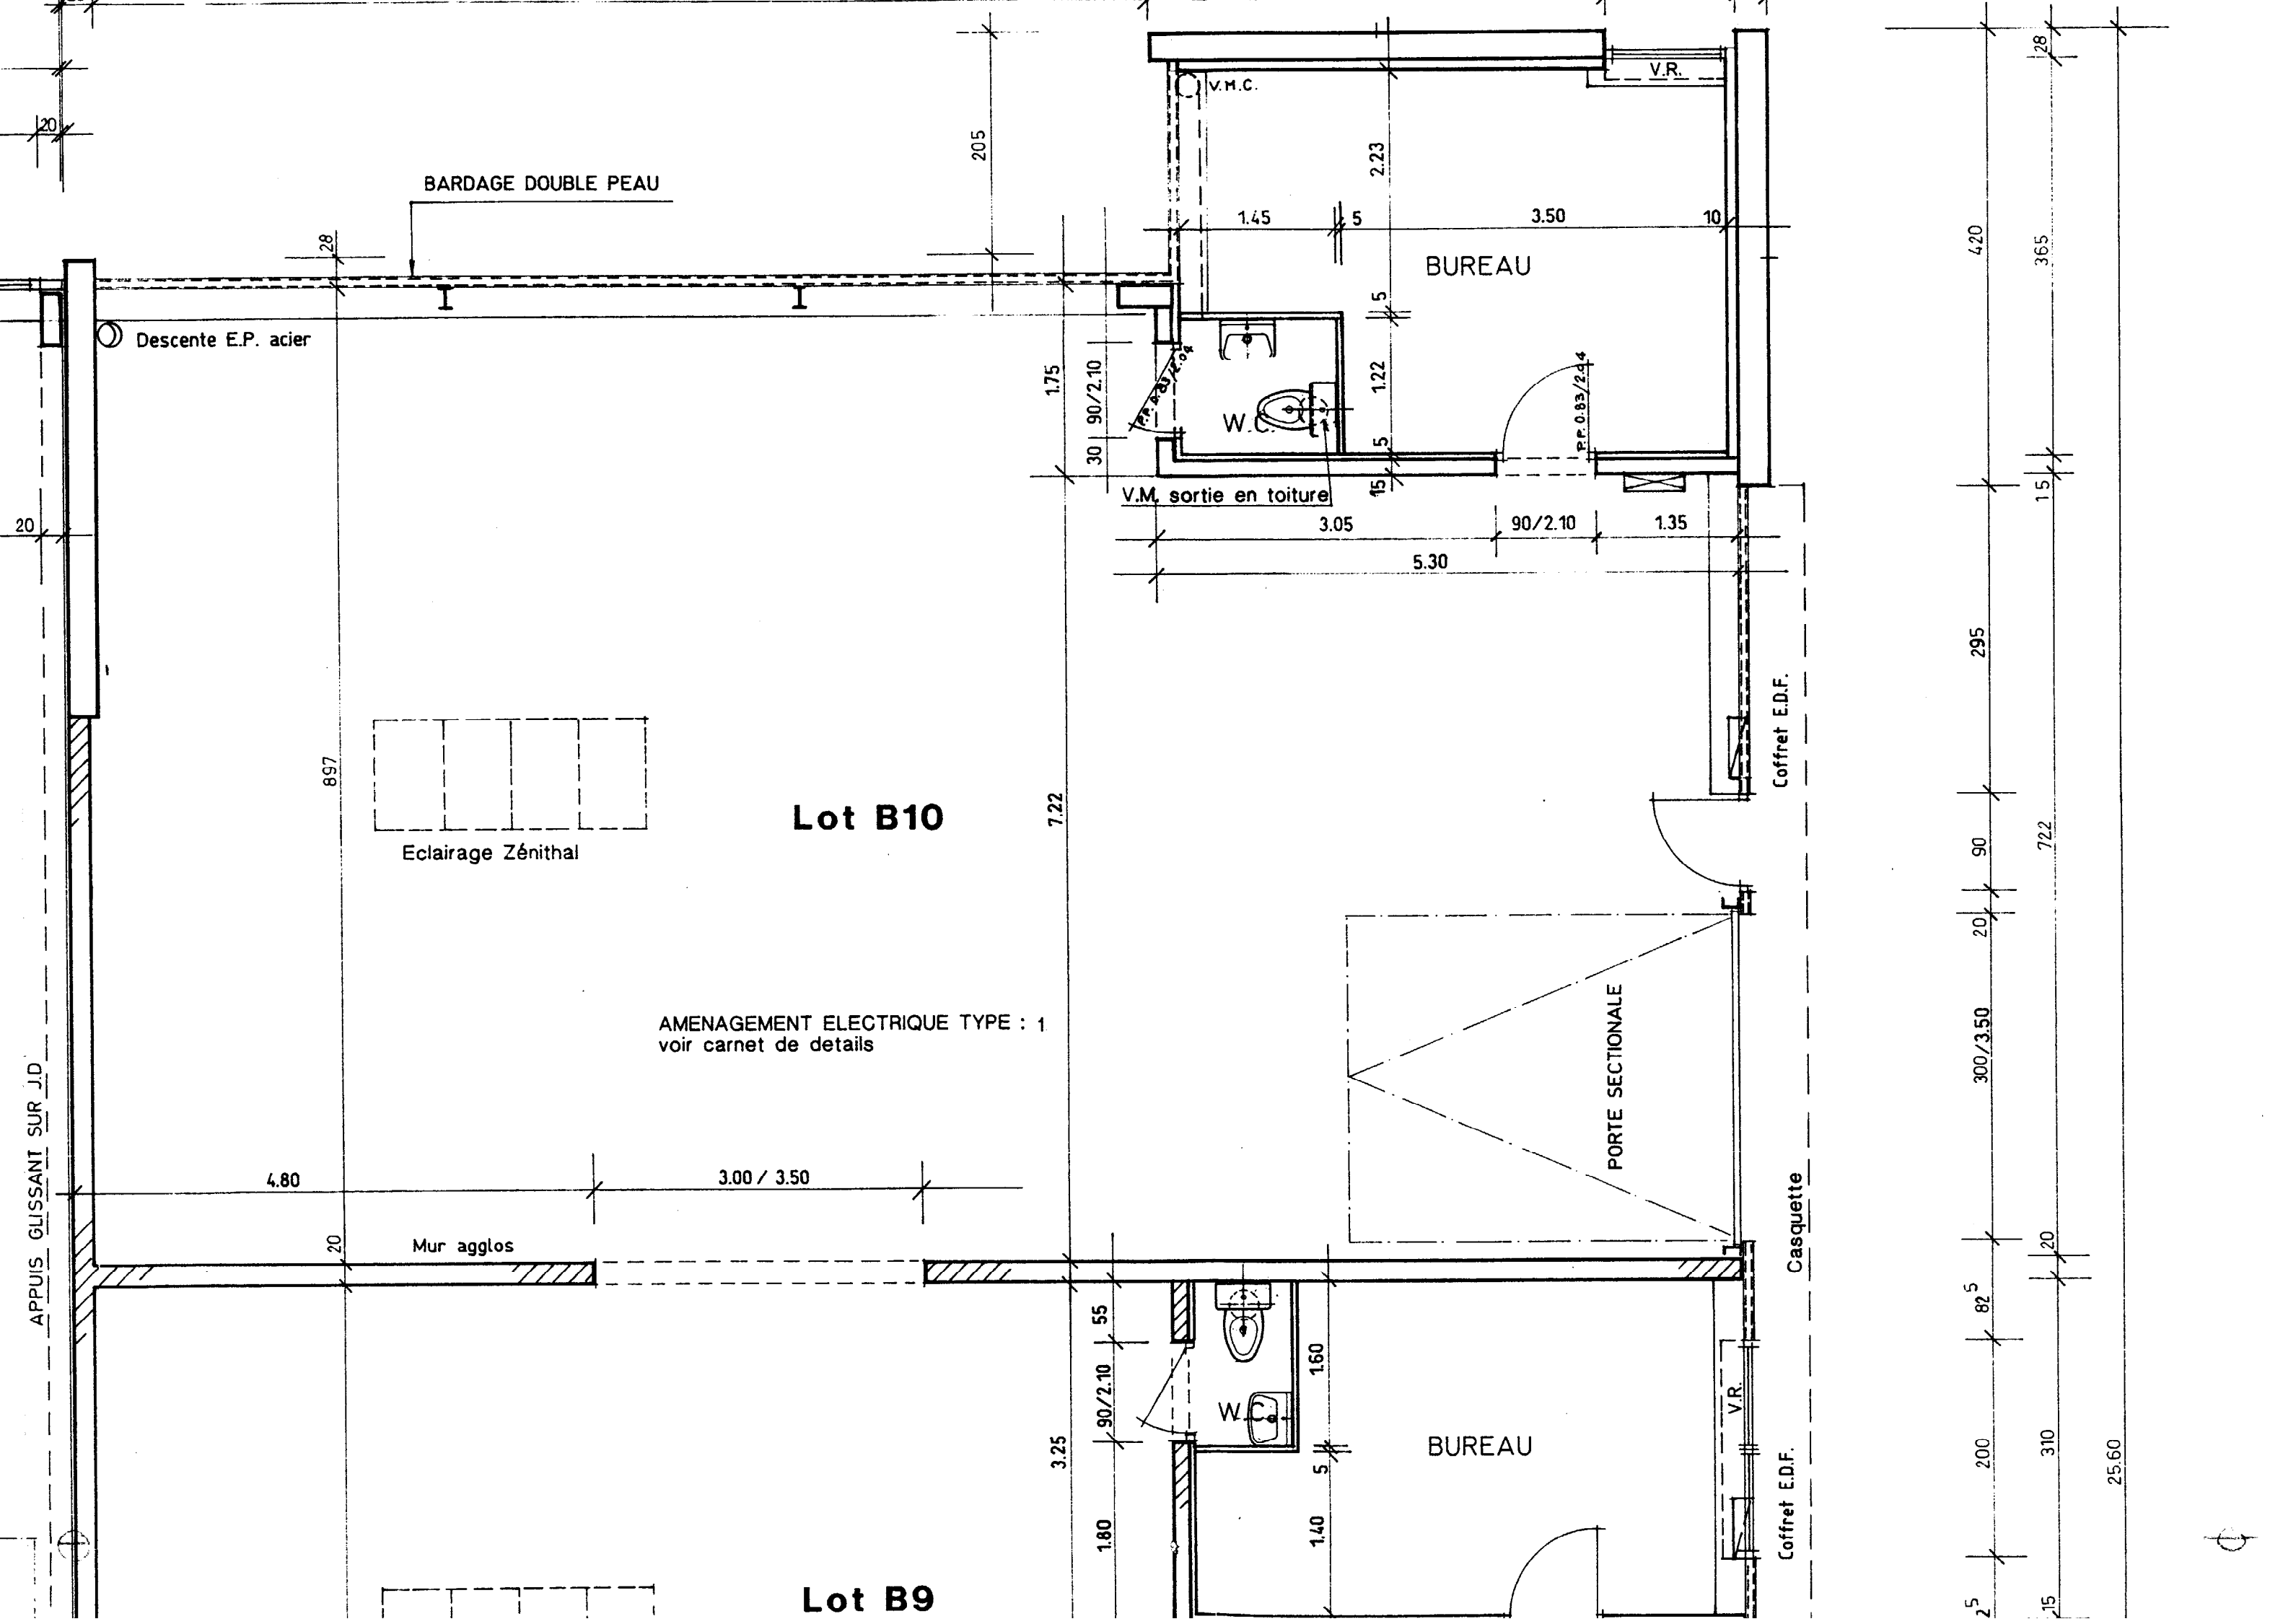

BARDAGE DOUBLE PEAU

Descente E.P. acier

897

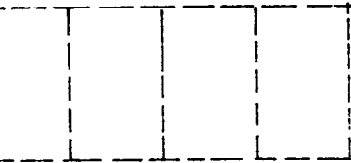

Eclairage Zénithal

Lot B10

AMENAGEMENT ELECTRIQUE TYPE : 1
voir carnet de details

4.80

3.00 / 3.50

Mur agglos

APPUI GLISSANT SUR J.D.

7.22

205

1.75

30 | 90/2.10

V.M. sortie en toiture

3.05

5.30

90/2.10

1.35

V.M.C.

V.R.

1.45

5

3.50

10

BUREAU

5

5

5

15

15

W.C.

P.P. 0.83/2.44

Coffret E.D.F.

PORTE SECTIONNALE

Casquette

Coffret E.D.F.

3.25

90/2.10

1.80

W.C.

1.40

1.40

5

1.60

BUREAU

V.R.

420

28

365

295

15

722

90

20

300/3.50

82.5



200




20

310

25.60



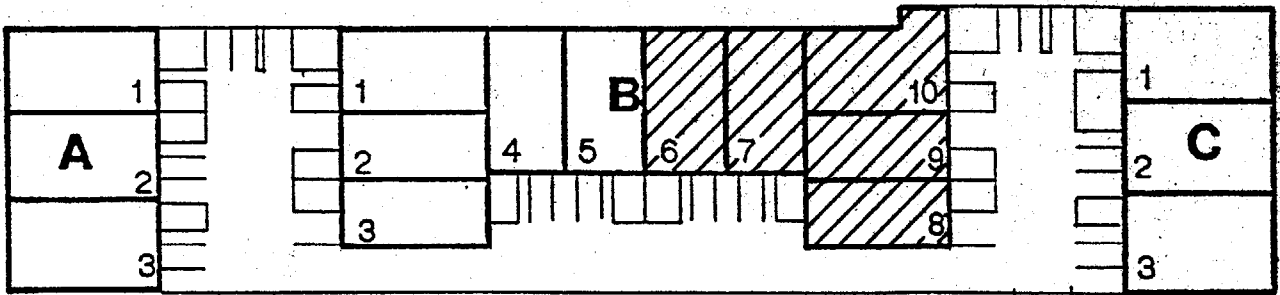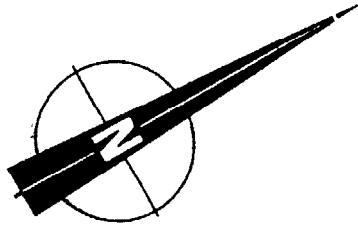

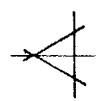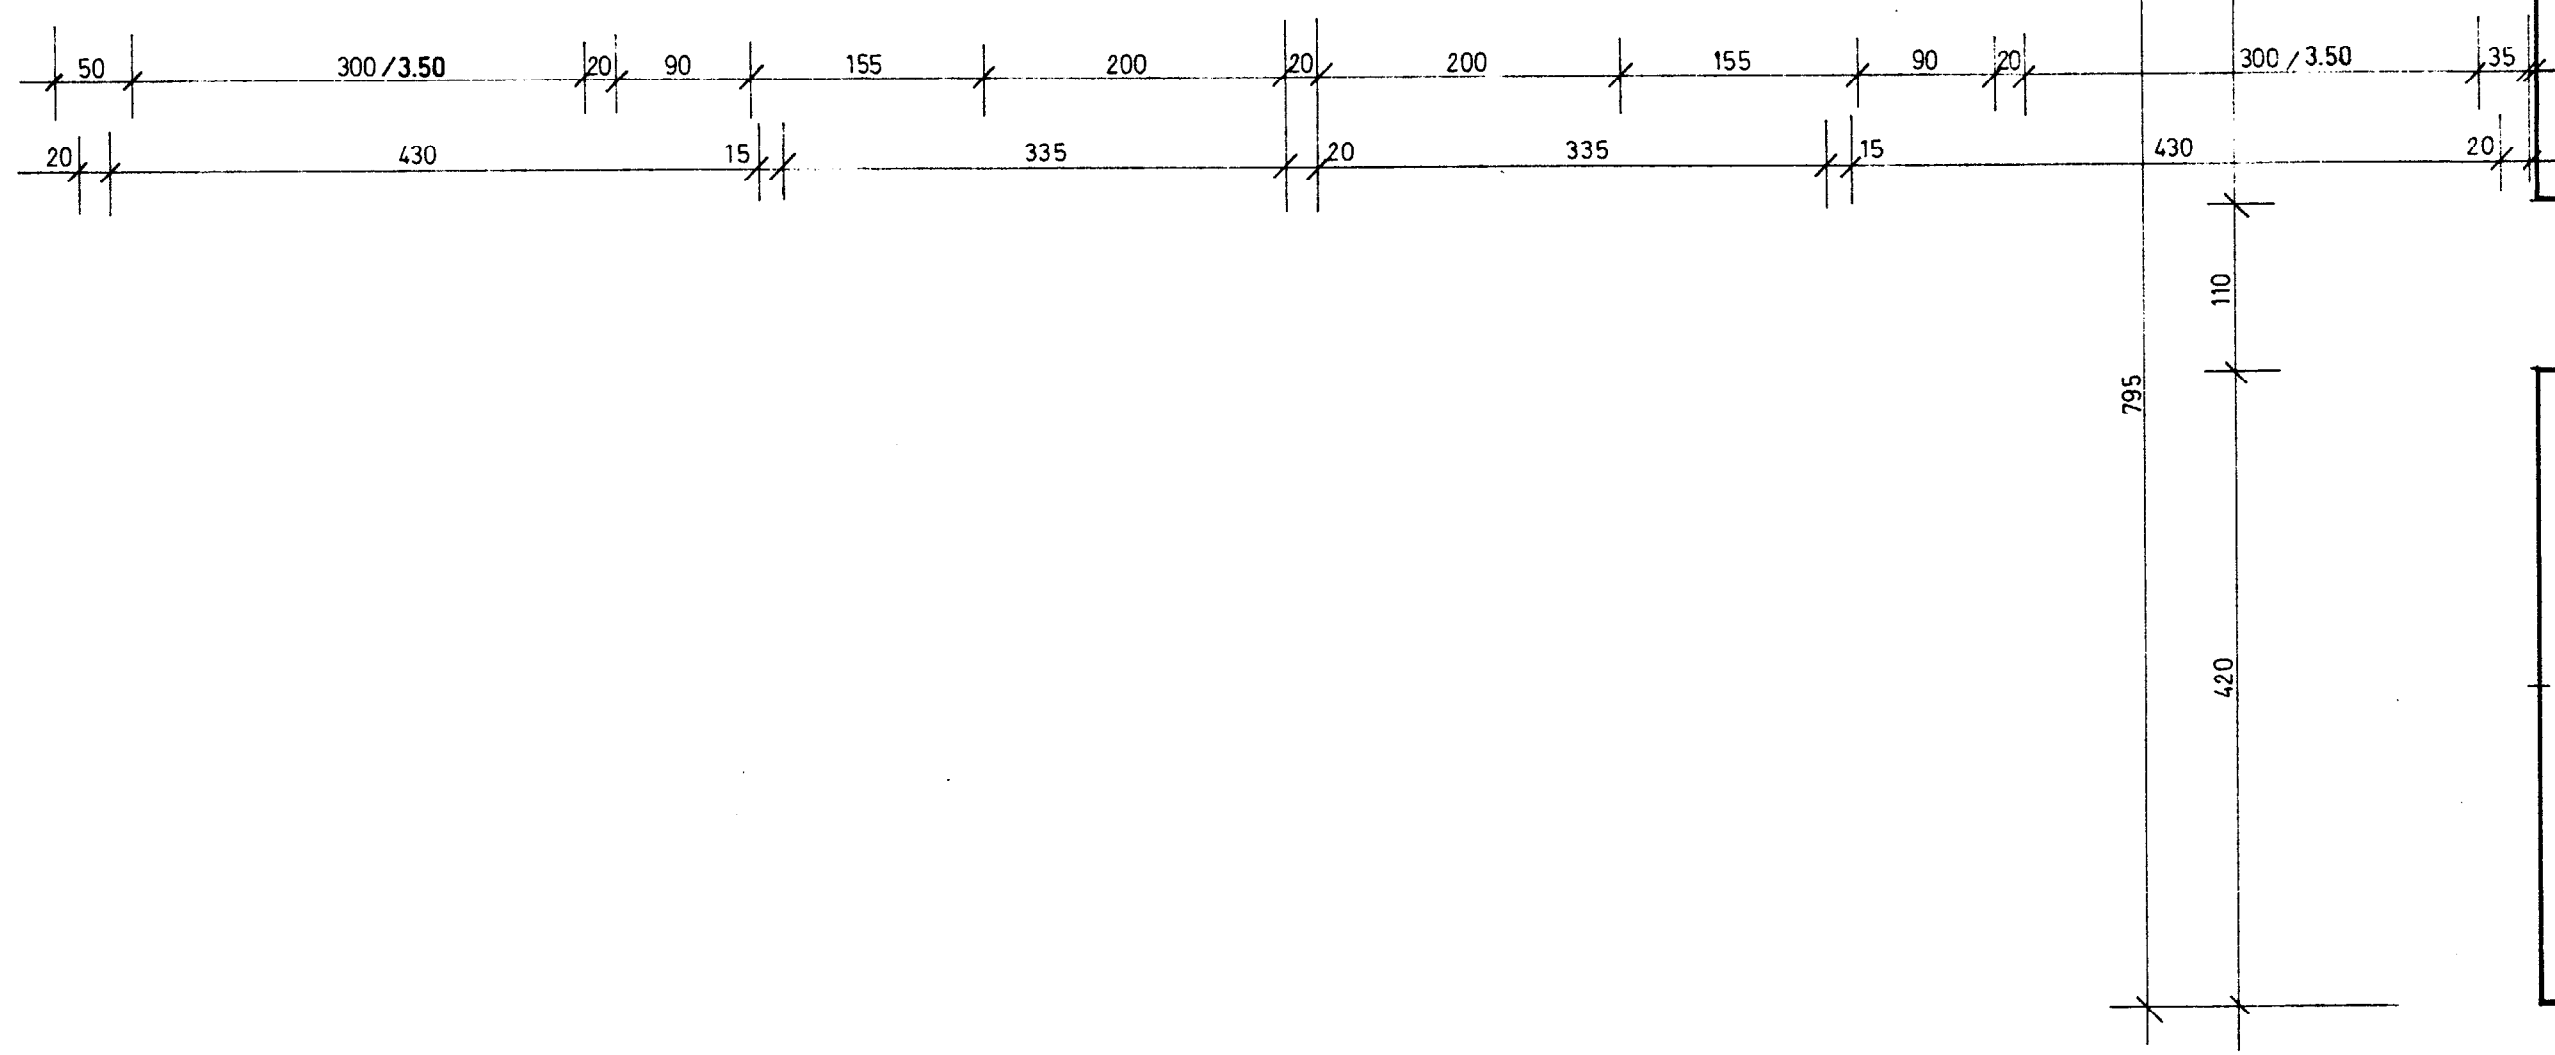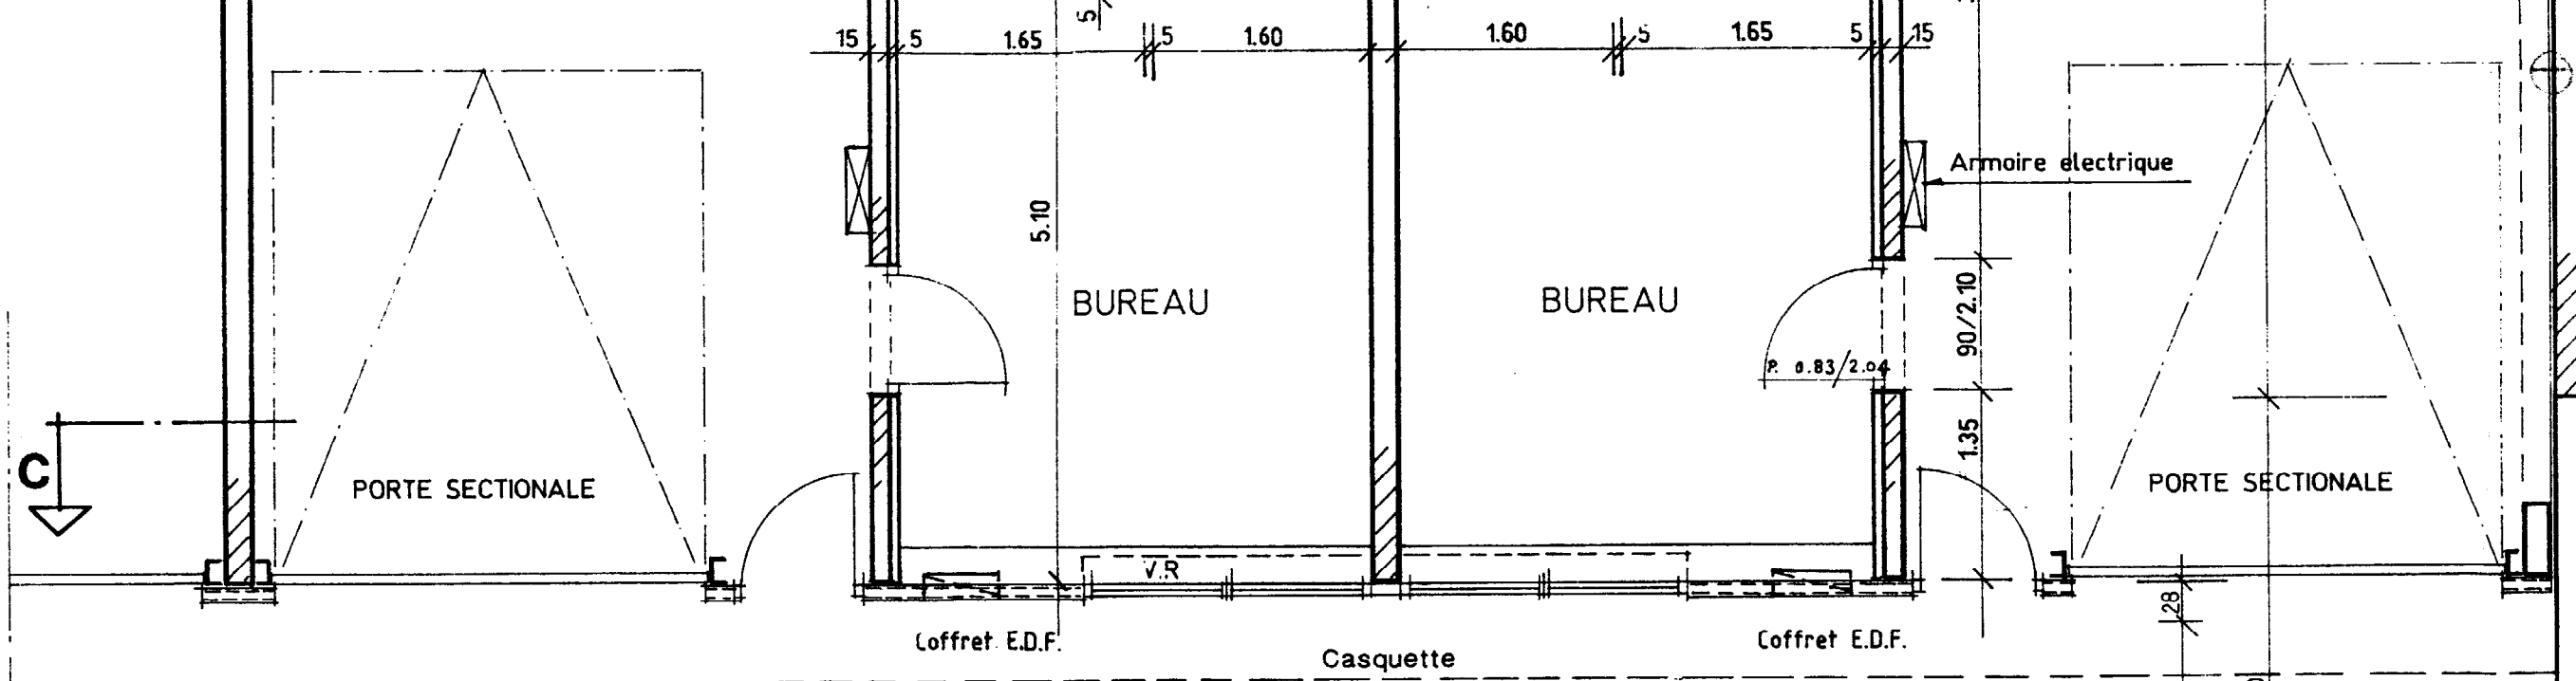

32.20

28
2 JD

Lot B9

-2.30

AMENAGEMENT ELECTRIQUE TYPE : 3
voir carnet de details

Mur agglos

Coffret E

PORTE SECTIONALE

Lot B8

AMENAGEMENT ELECTRIQUE TYPE : 3
voir carnet de details

Armoire electrique

BUREAU

W.C.

V.M. sortie en toiture

Coffret E.D.F.

BARDAGE DOUBLE PEAU



655

3.30

3.47

707

3.60

2.05

90/2.10

55

1.1

28

2

JD

1.40

1.80

15

5

5.00

10

90

5

1.65

5

1.60

5

1.60

5

1.60

5

1.60

5

1.60

5

1.60

5

1.60

82.5

300/3.50

50

300/3.50

420

34.5

28

28

28

28

28

28

28

15

330

20

347

15

34.5

28

28

28

28

28

28

28

964

420

120

1560

VILLAGE D'ENTREPRISES

BATIMENT B Lots B6 à B10

REZ DE CHAUSSEE