


## **DEUXIEME LIVRET**

**Pages 15 ET 16 :**

**Annexes 1 et 2**

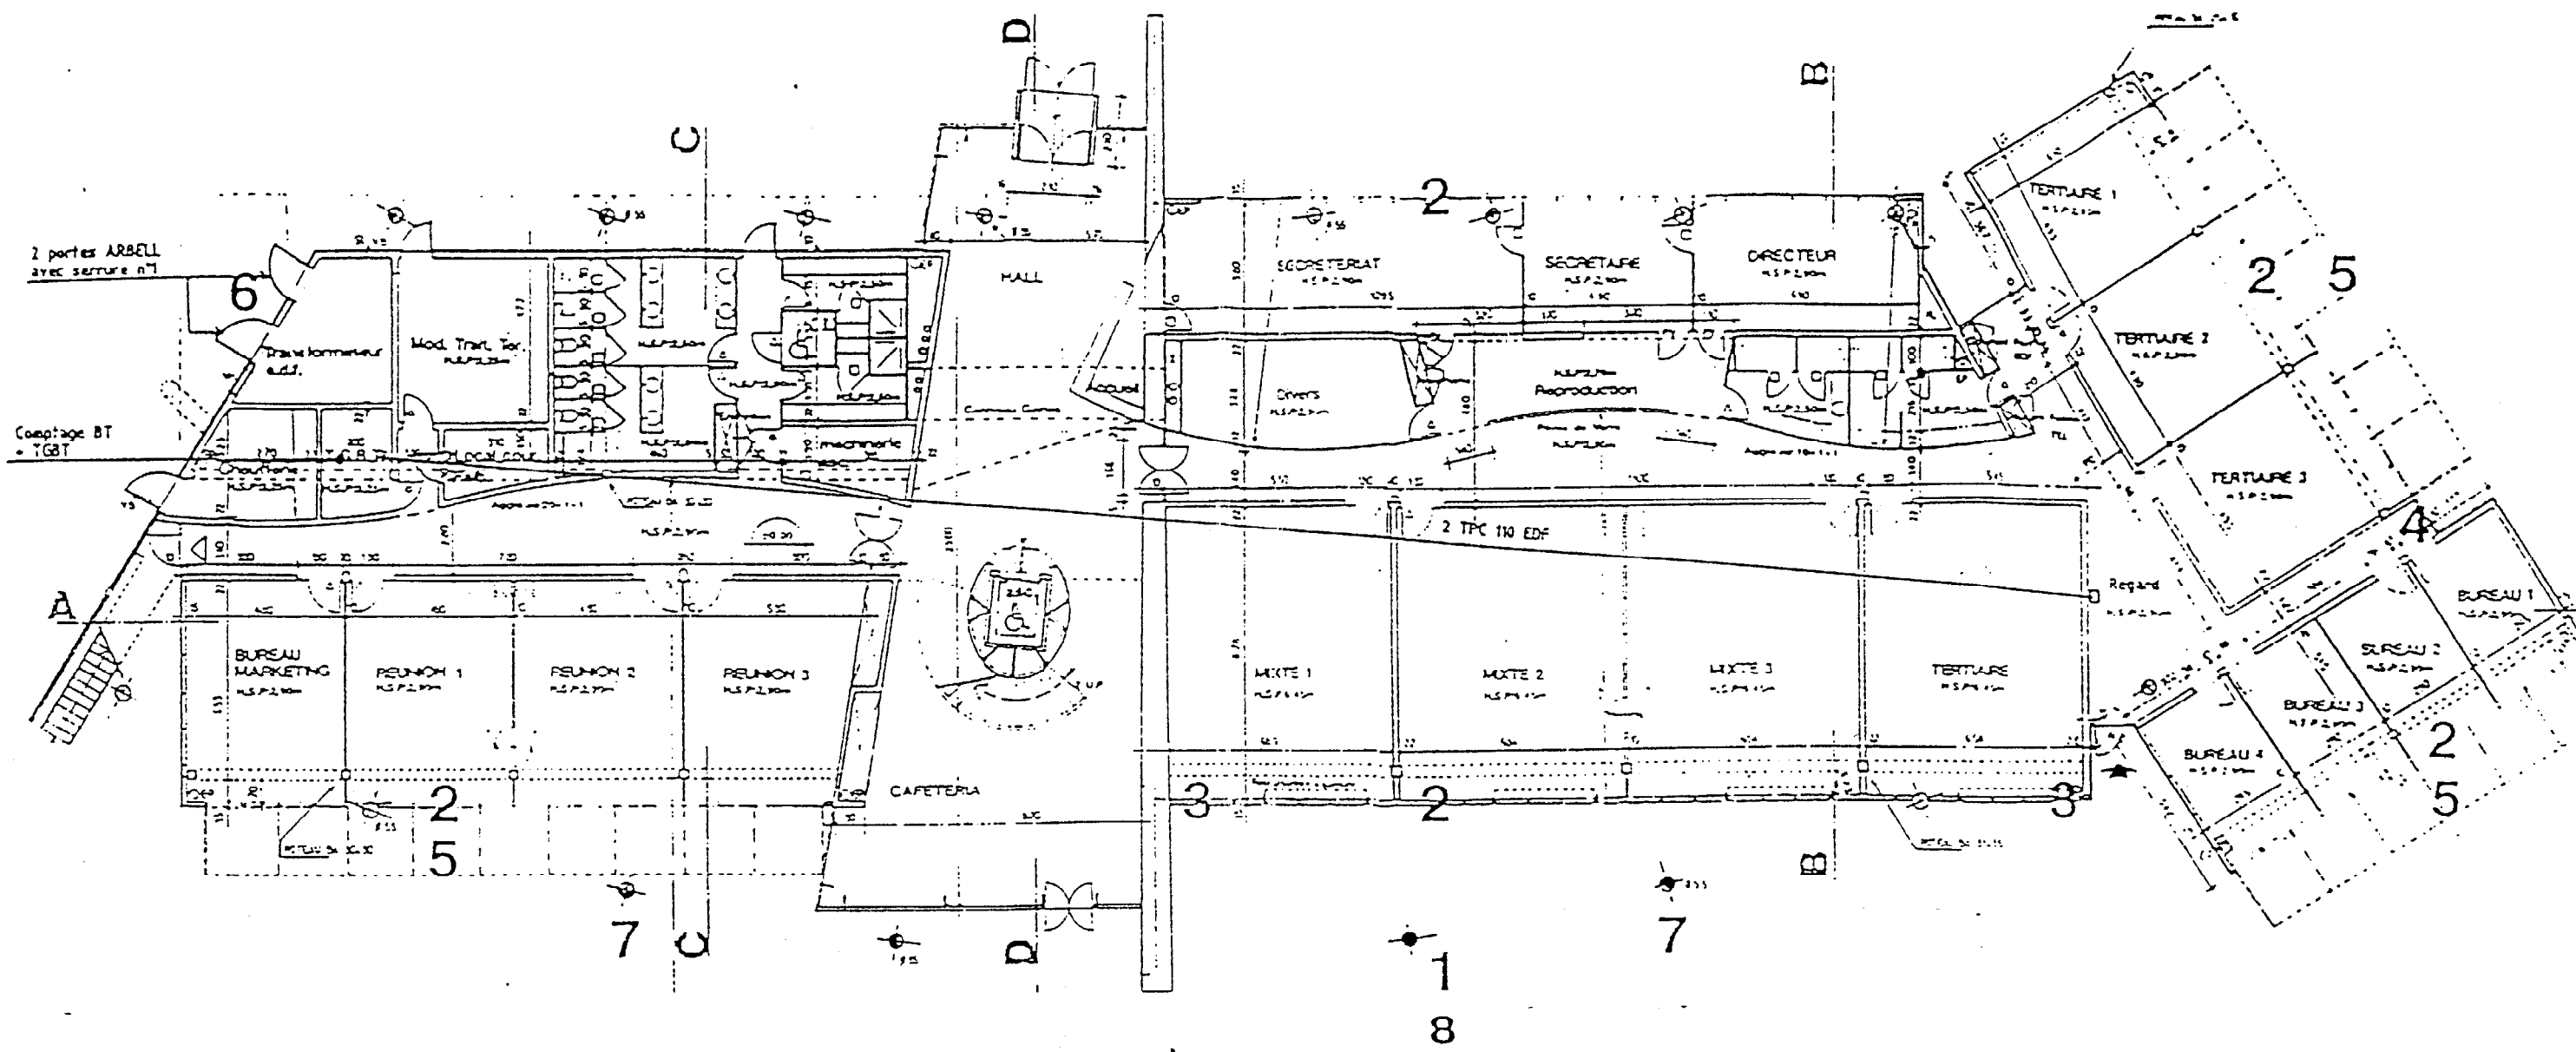


Maison du Parc

Pépinière d'entreprise

Rez de chaussée

ANNEXE 1

Plan de situation des détails

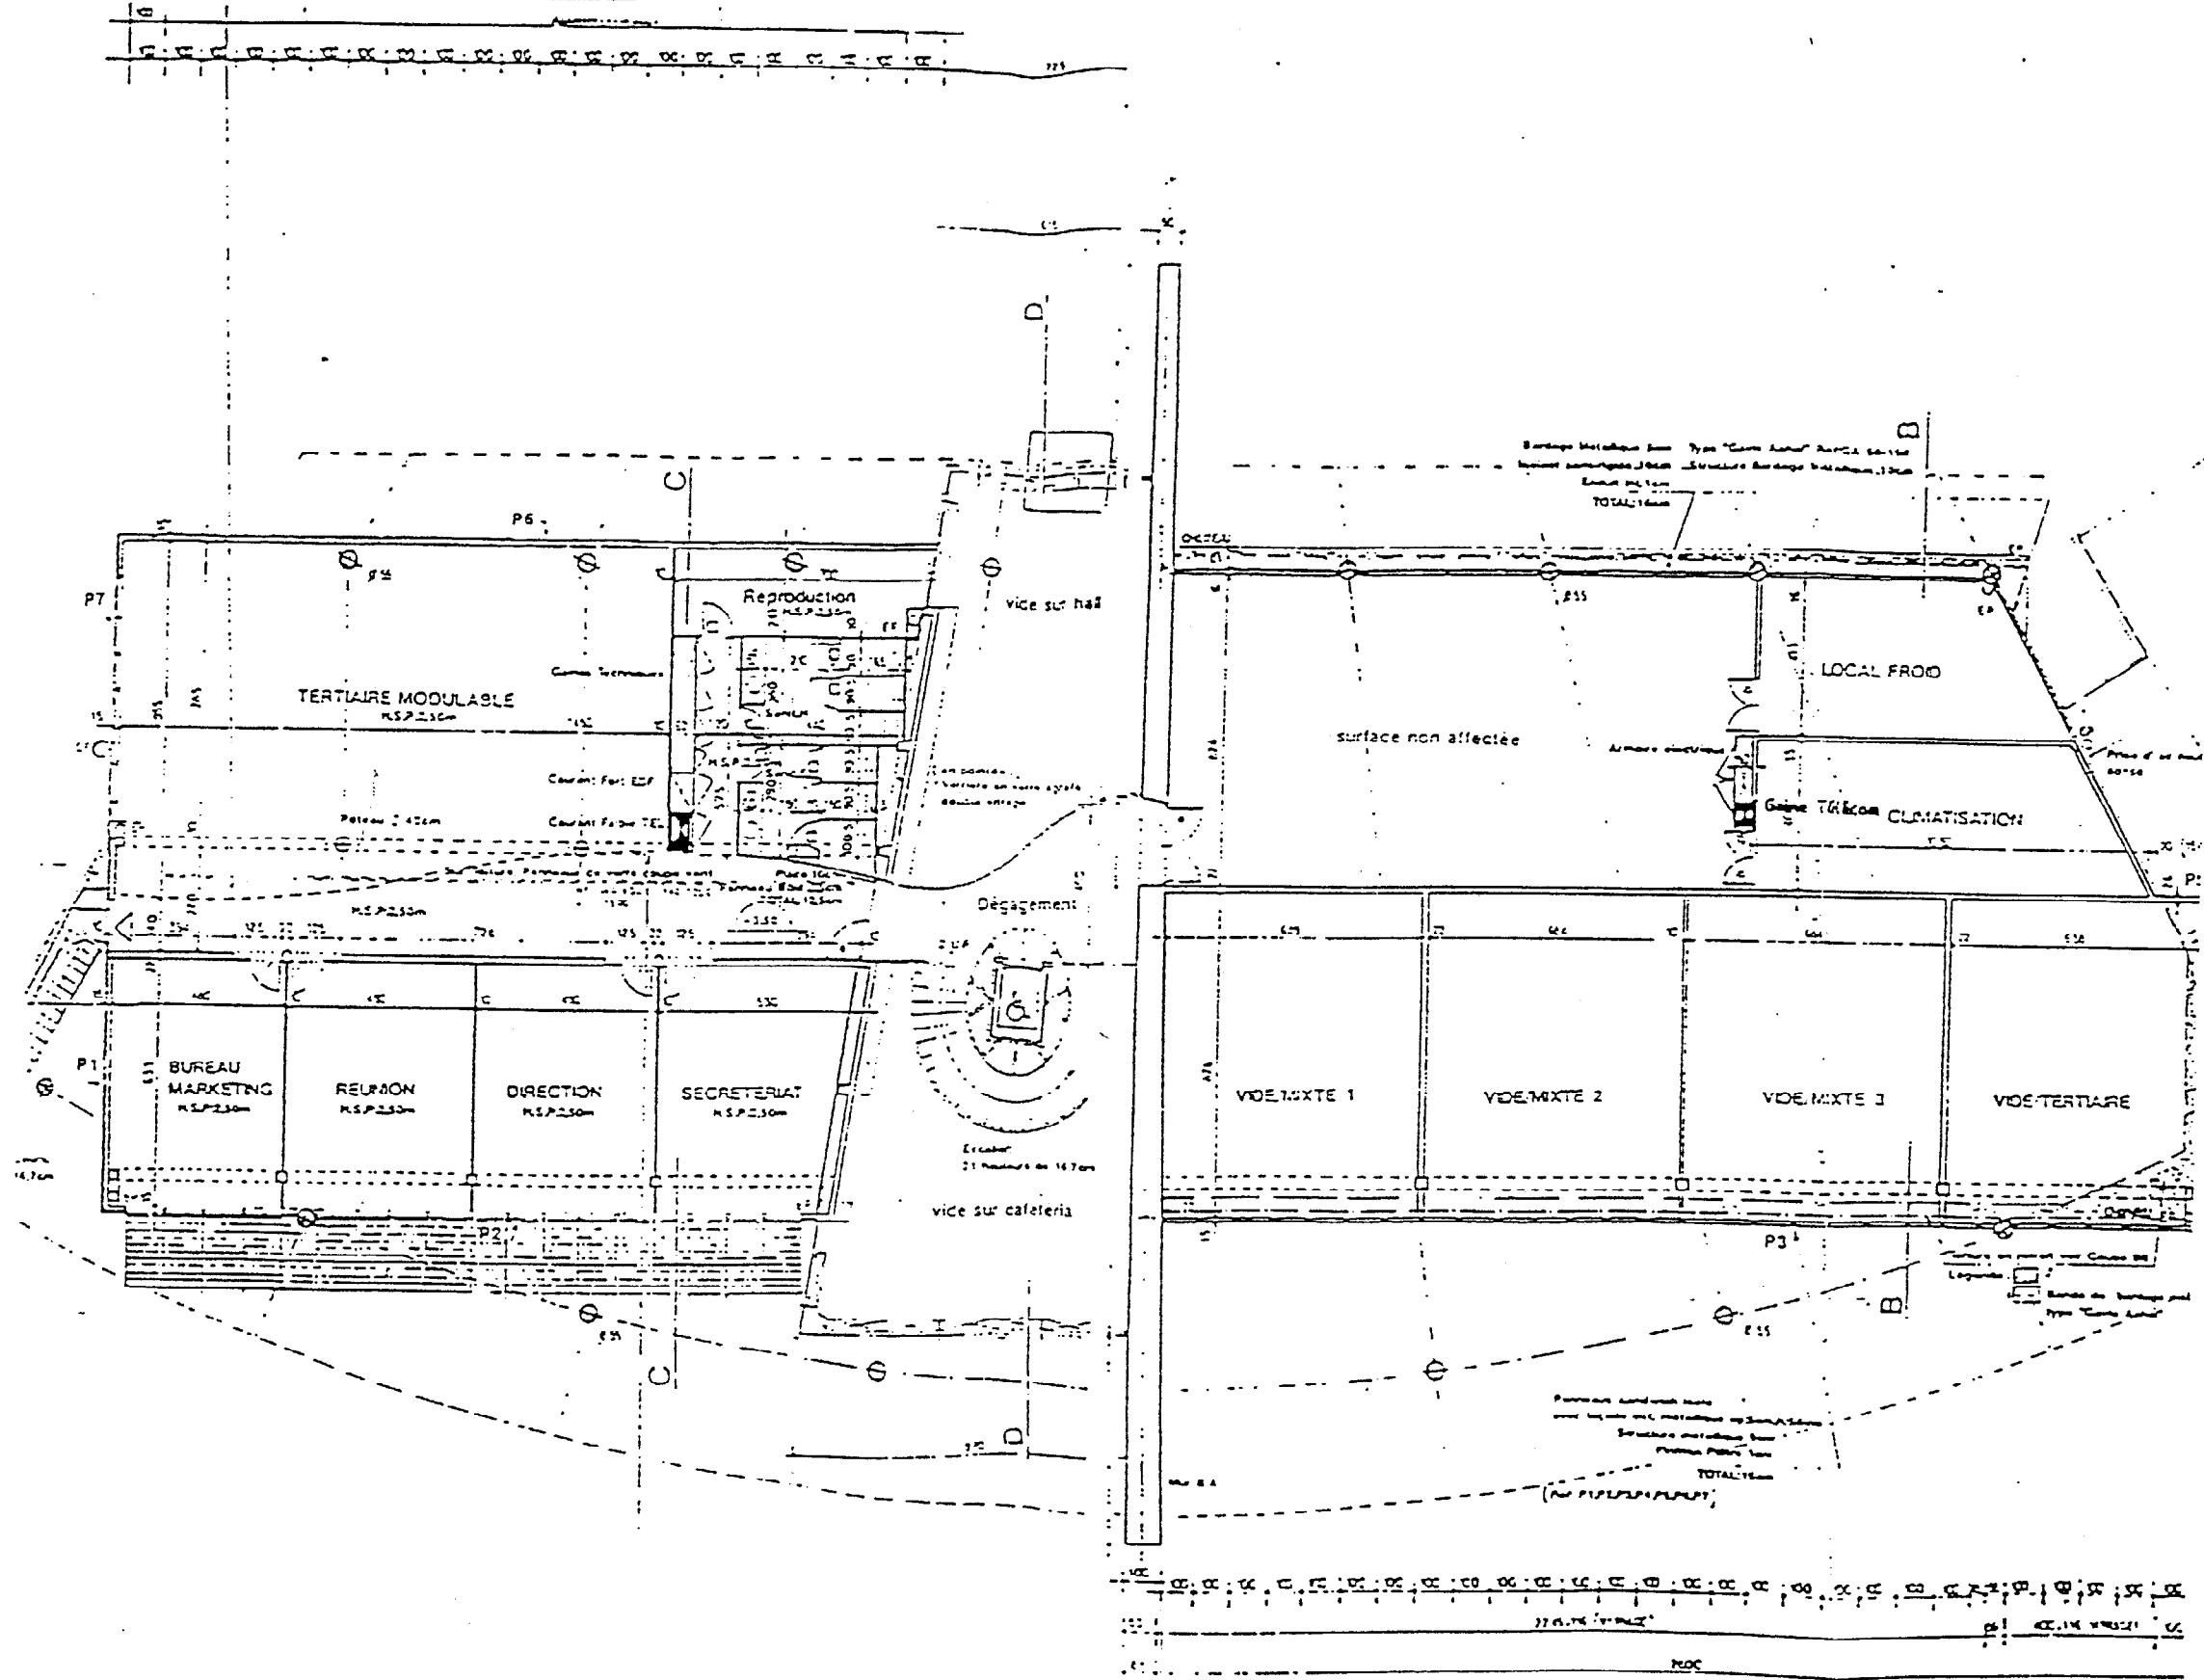

Maison du Parc

Pépinière d'entreprise

ANNEXE 2

Etage