

DESCRIPTIF

- A) Entourage du bac à douche
Blocs de 15x20x50 creux posés à plat
Hourdage au mortier de ciment
Dégrossi fin à l'extérieur
- B) Enduit : enduit de mortier multibat taloché sur
pailleasse (côté et dessus)
- C) Placer le PVC Ø 40 dans l'axe du receveur
- D) Chape laissée apparente talochée finement
- E) Grès émaillé 200x200
Pose sur chape fraîche en respectant les pentes
- F) Pose à la colle d'un grès émaillé 10x20 en habillage
de pailleasse en coupant les carreaux de 20x20 en 2
- G) Joints des carreaux coulés à la barbotine de ciment
gris

ACADEMIE DE NANTES

Coef. 10	Note élim. inf. à :	Durée 16H.	Séssion 2000
BEP CBGO dom. C.M.			EPI B
N° 0.004 B		Echelle :	Ce sujet comporte 1 feuille : S1/1



Ouvrage à réaliser

Barème de correction

Maçonnerie des agglos	
niveau	10
équerre	10
cotes	10

Grès 20X20	50 (pose : 30 - coupe : 20)
Grès 10X20	50
Enduit sur pailleasse	20
Arêtes	10
Aspect général	20
Respect des pentes	20

TOTAL 200

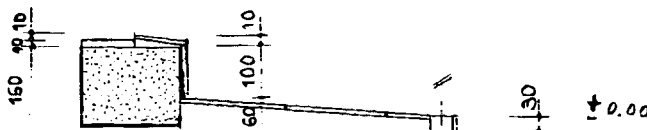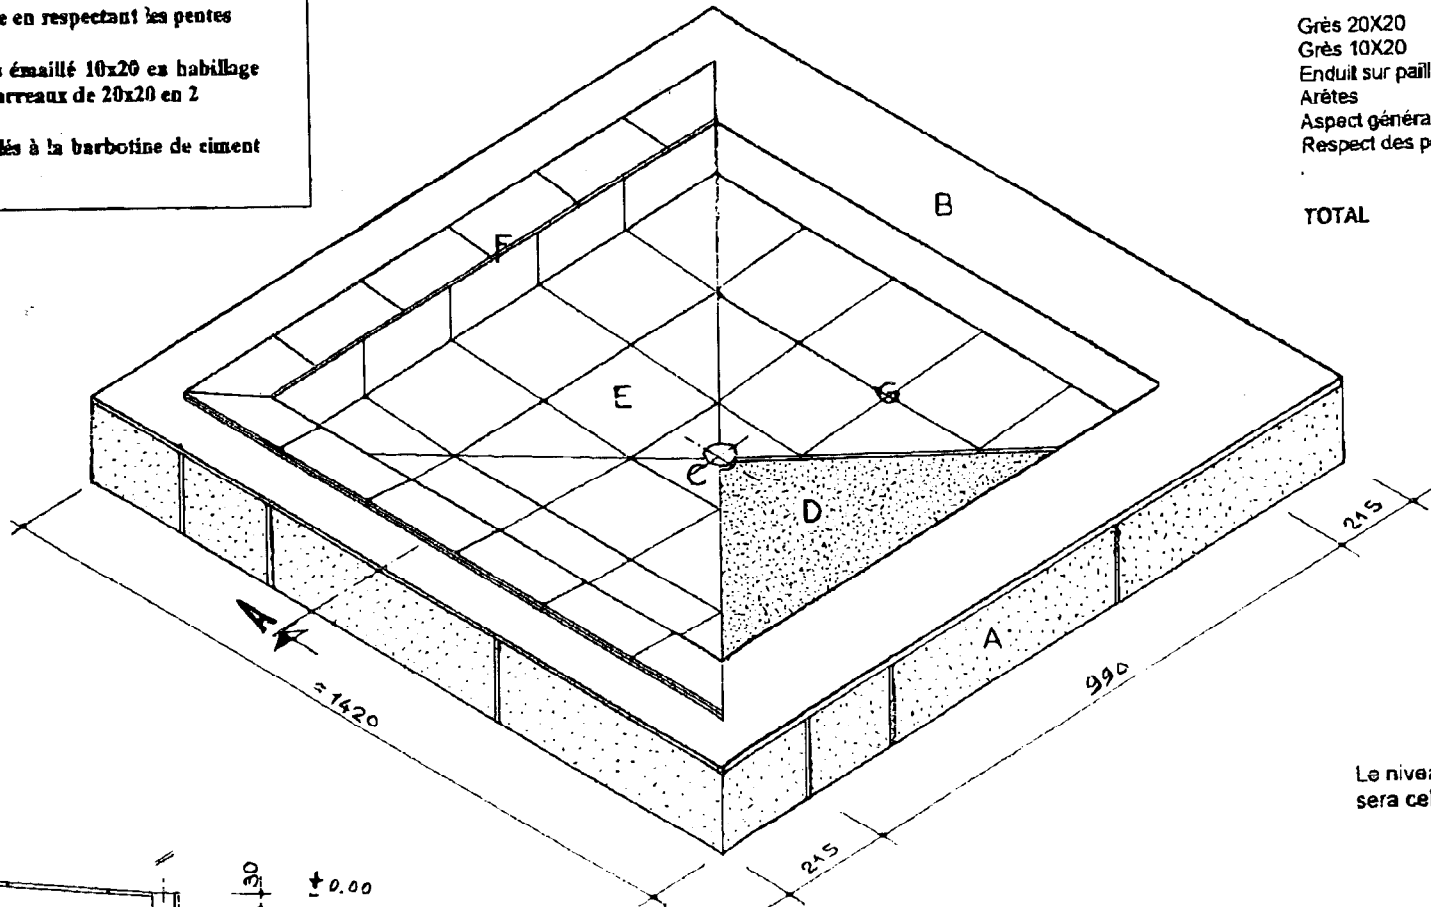

SECTION A

Le niveau ±0.00
sera celui du sol béton