



NOM : _____ n° : _____
 Prénom : _____

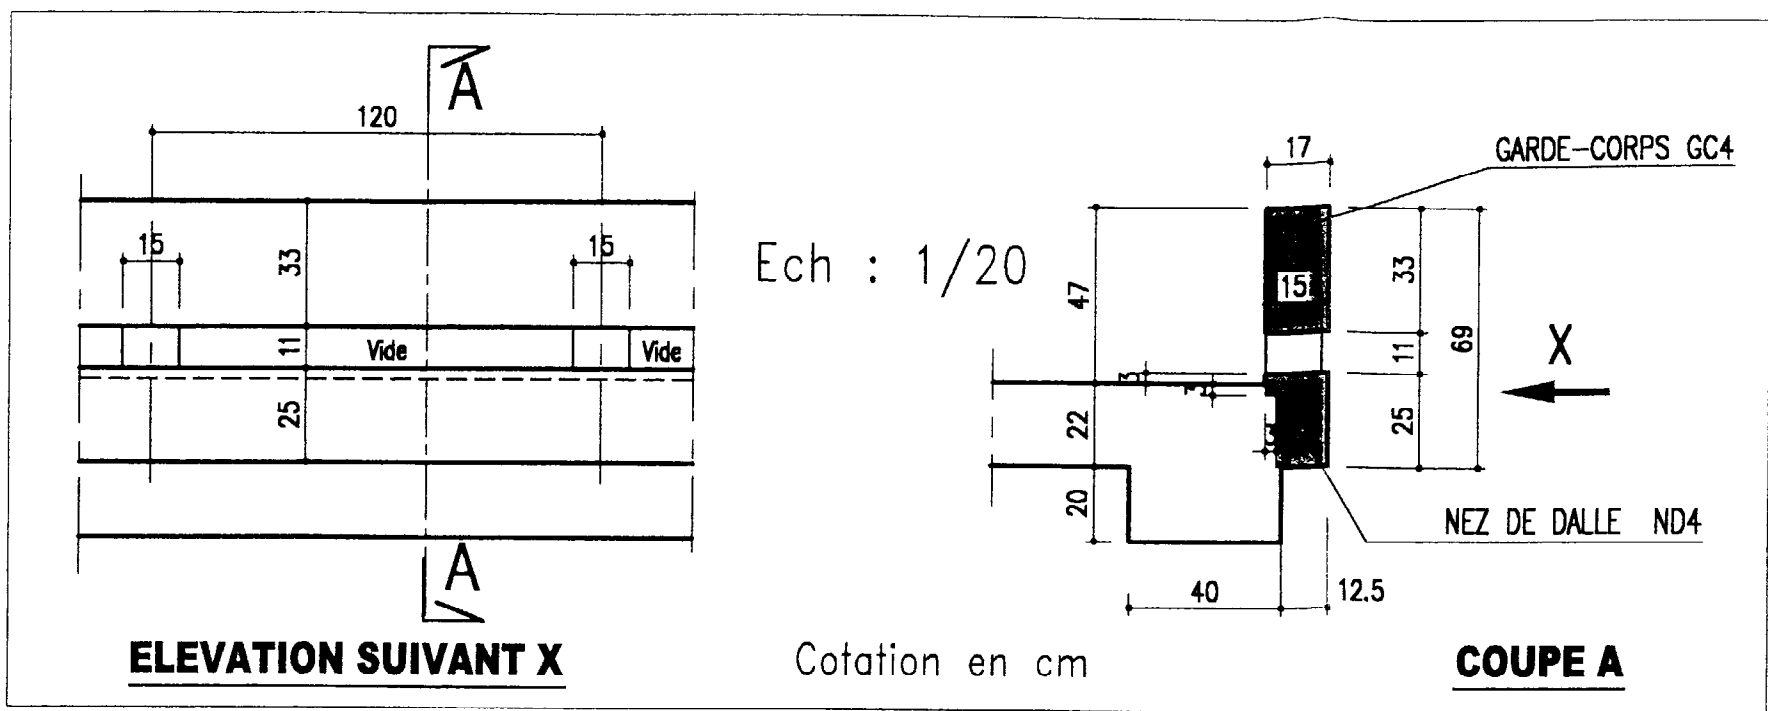


ELEVATION SUIVANT X

COUPE A

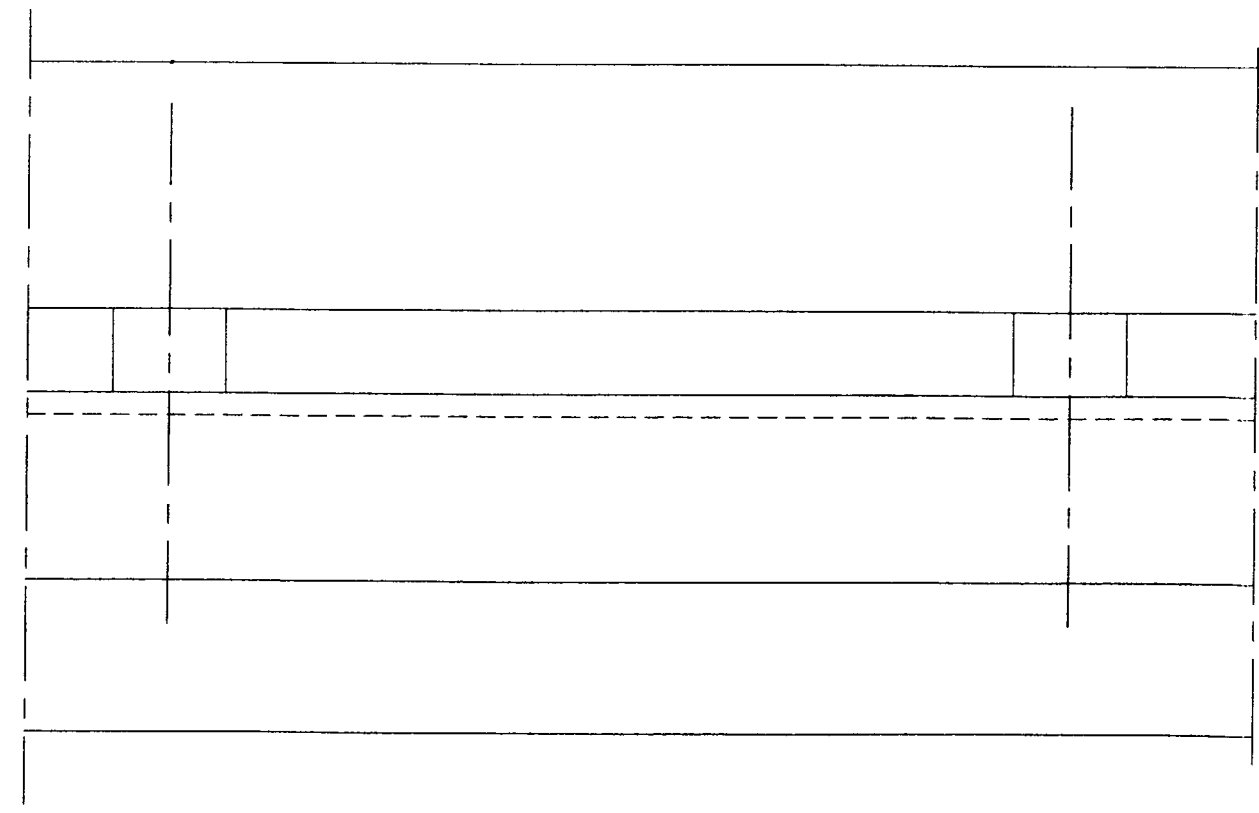


Ech : 1/10

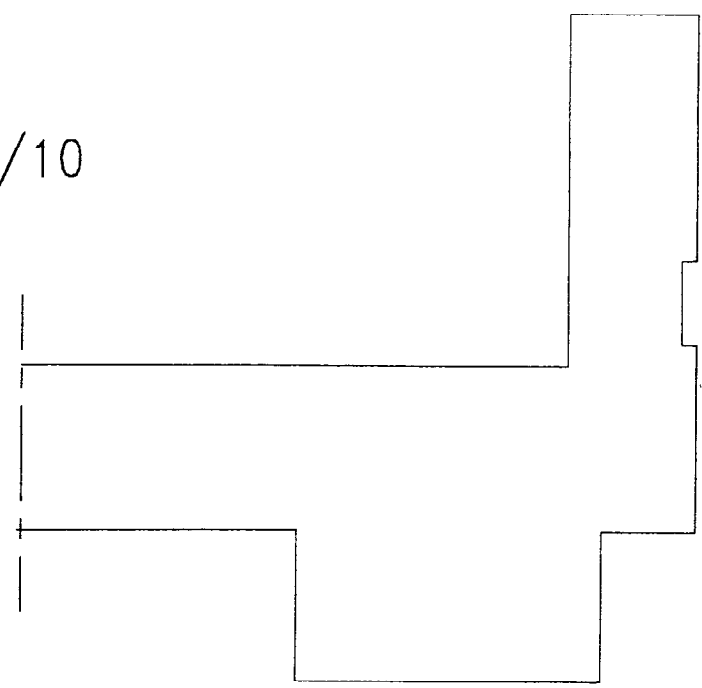


Nez de dalle préfabriqués
Garde-corps préfabriqués

Document réponse DR 1

Actions s'exerçant sur ce mur

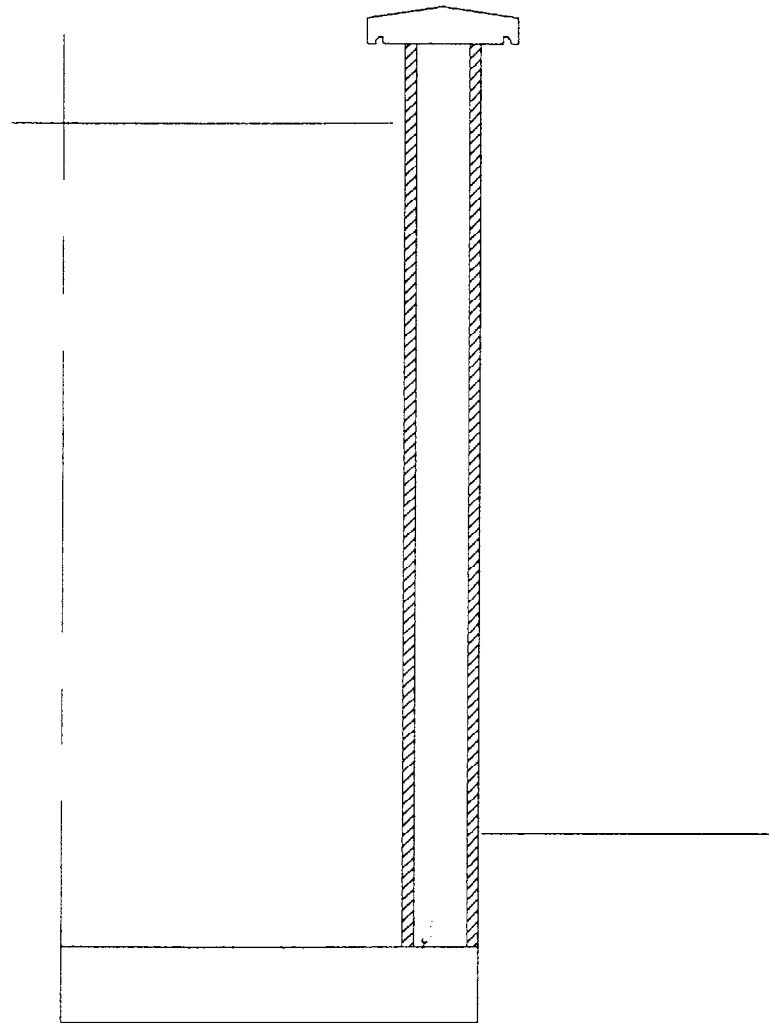

Armatures de principe

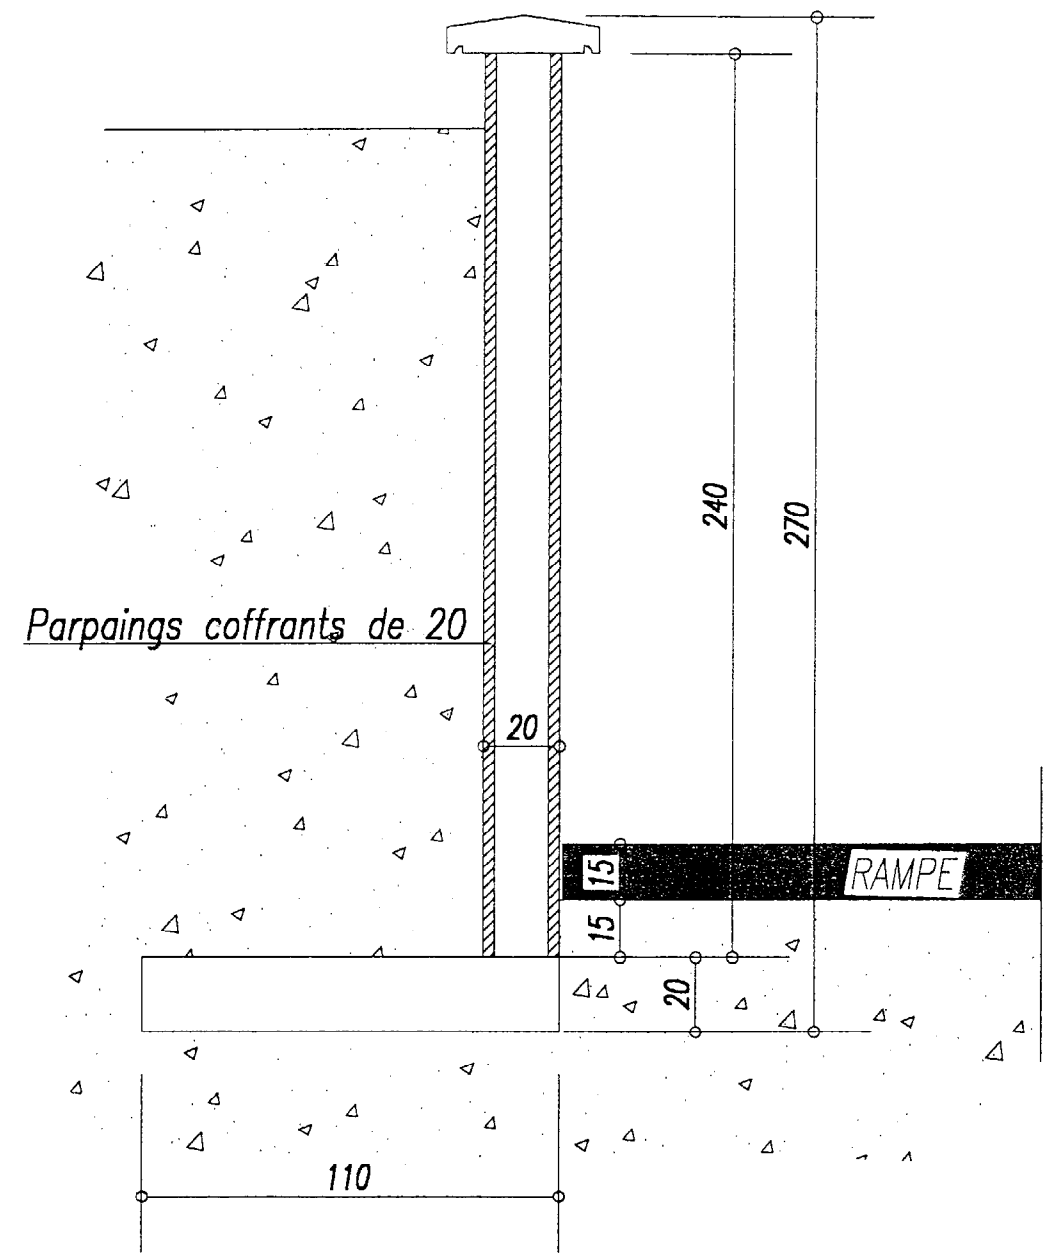

Coupe 11 (Voir plancher haut du sous-sol Zone A)

MUR DE SOUTÈNEMENT


Document réponse DR2

NOM : _____
Prénom : _____
n° : _____

limite du dessin

calcaire beige

Ascenseur

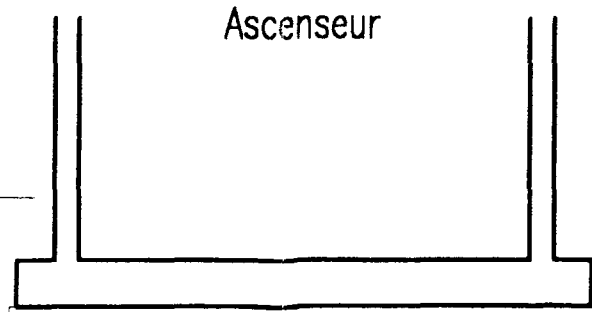

COUPE 22-22

Document réponse DR 3

Cotation en cm

Ech : 1/50