

DÉPARTEMENT  
de **LOIRE-ATLANTIQUE**  
COMMUNE  
de **NANTES**

DIRECTION GÉNÉRALE DES IMPÔTS  
SERVICE DES AFFAIRES FONCIÈRES ET DOMANIALES  
CADASTRE

6816 T  
(Sept. 1970)

Section **AB**  
° Feuille

EXTRAIT DU PLAN CADASTRAL


Echelle : 1/1900



GTTFE B.T.S. GEOMETRE - TOPOGRAPHE		SESSION 2001	
SUJET : E.5 Epreuve professionnelle à caractère juridique			
Unité 5.2 Travaux fonciers et d'expertise		Durée : 3H	Coef : 3
		Page 5/17	

**Tableau des coordonnées**


Points	X	Y
1	302 656.86	254 094.34
2	302 684.11	254 099.04
3	302 694.65	254 076.99
4	302 700.26	254 065.26
5	302 709.78	254 045.43
6	302 707.89	254 040.69
7	302 675.38	254 025.87
8	302 657.04	254 045.55
9	302 652.89	254 050.07
10	302 658.57	254 054.07
11	302 654.36	254 059.77
12	302 662.66	254 067.01
13	302 665.54	254 063.71
14	302 671.17	254 074.44

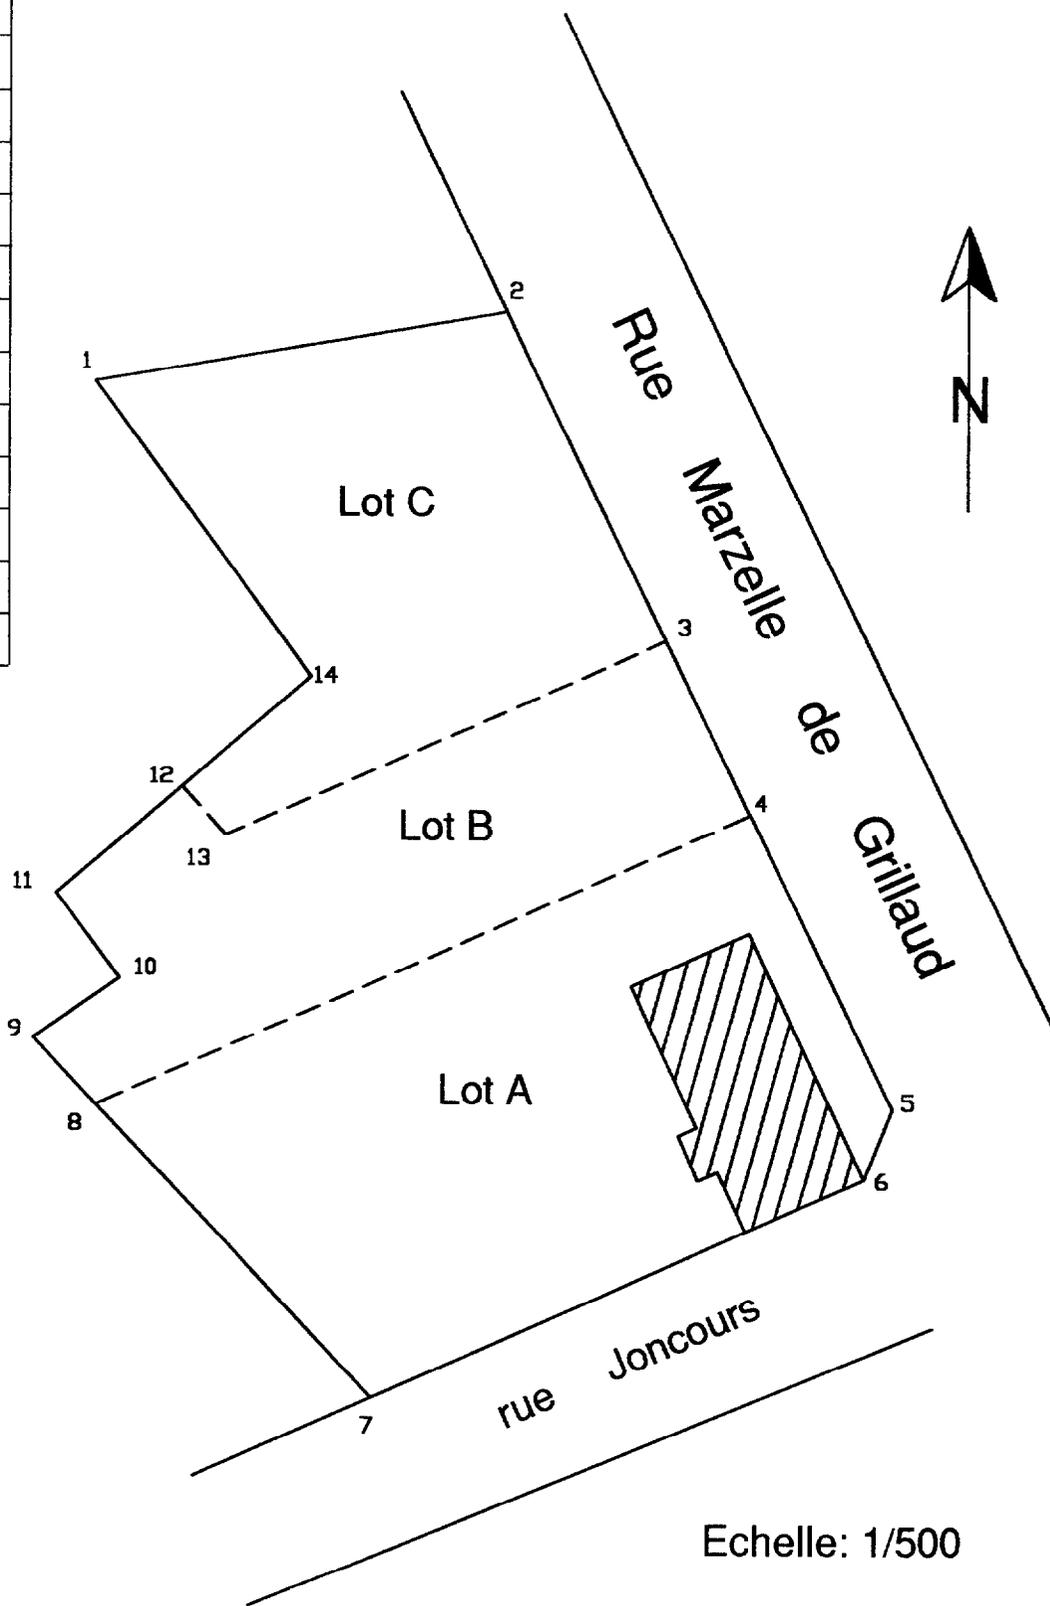

# PLAN D'INTERIEUR

## REZ-DE-CHAUSSÉE

### ECHELLE : 1/100

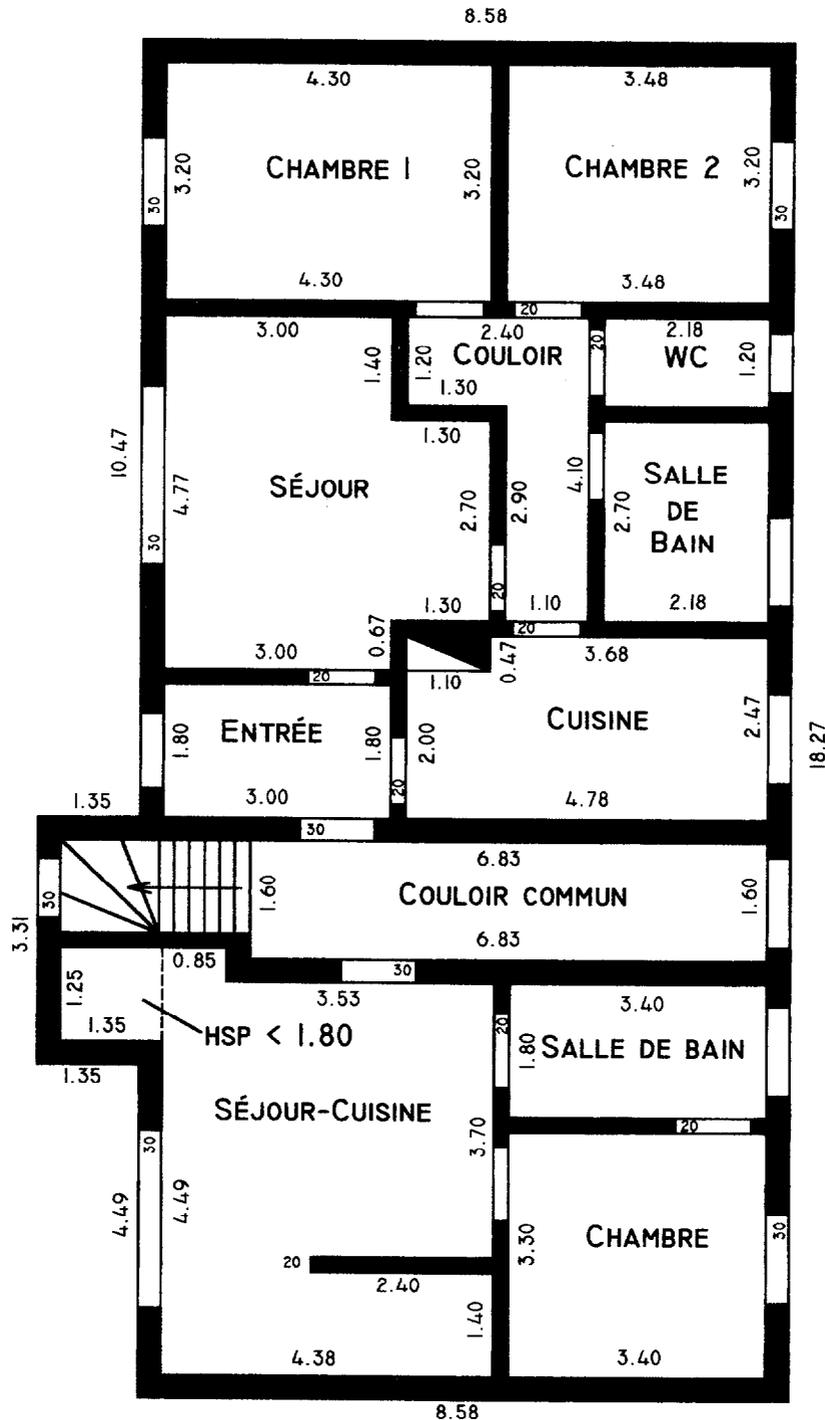



G T T F E B.T.S. GEOMETRE - TOPOGRAPHE		SESSION 2001		
SUJET : E.5 Epreuve professionnelle à caractère juridique				
Unité 5.2 Travaux fonciers et d'expertise		Durée : 3H	Coef : 3	Page 7/17

# PLAN D' INTERIEUR

## PREMIER ÉTAGE

ECHELLE : 1/100

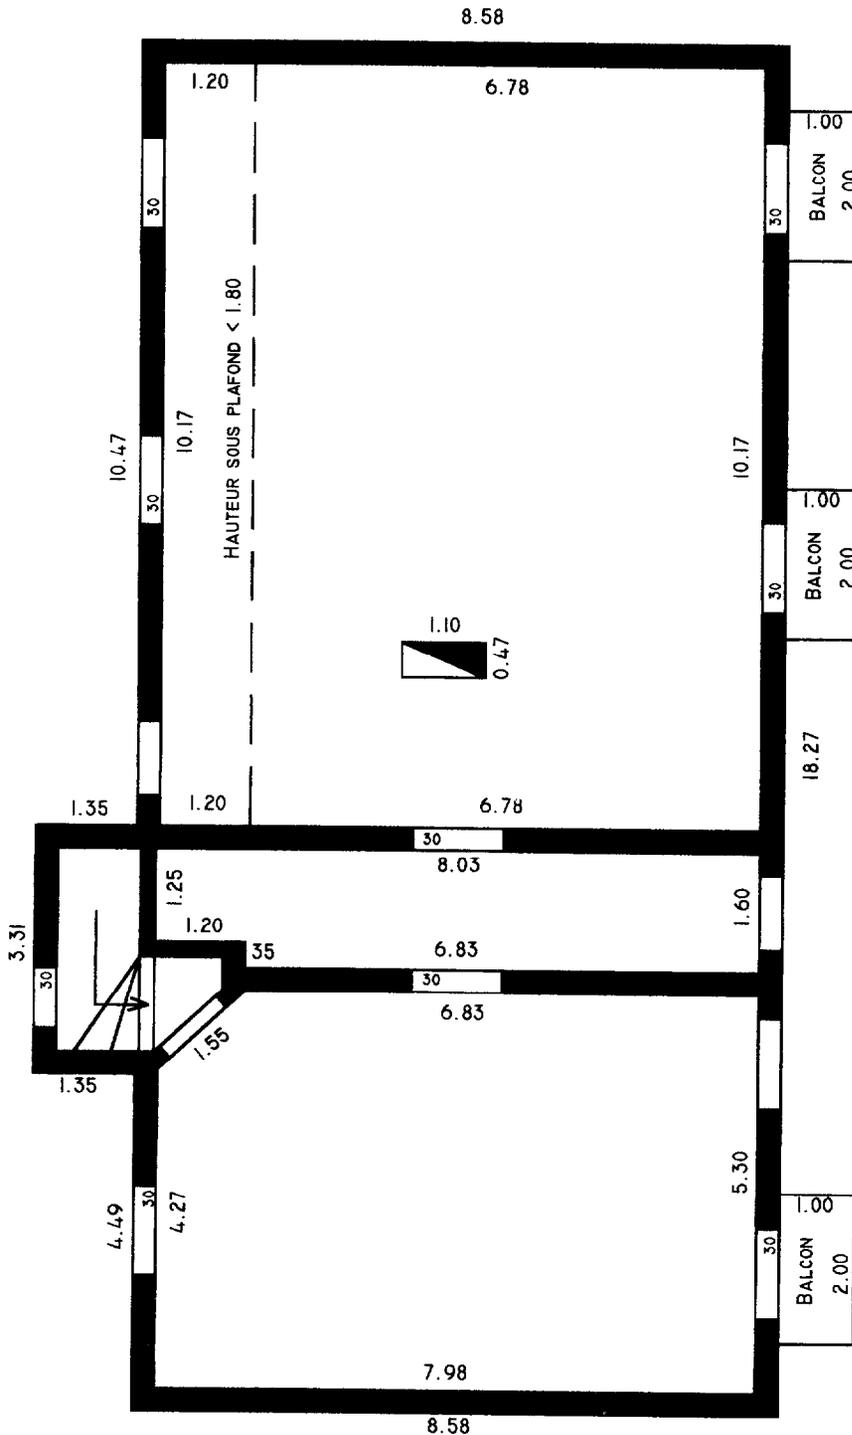

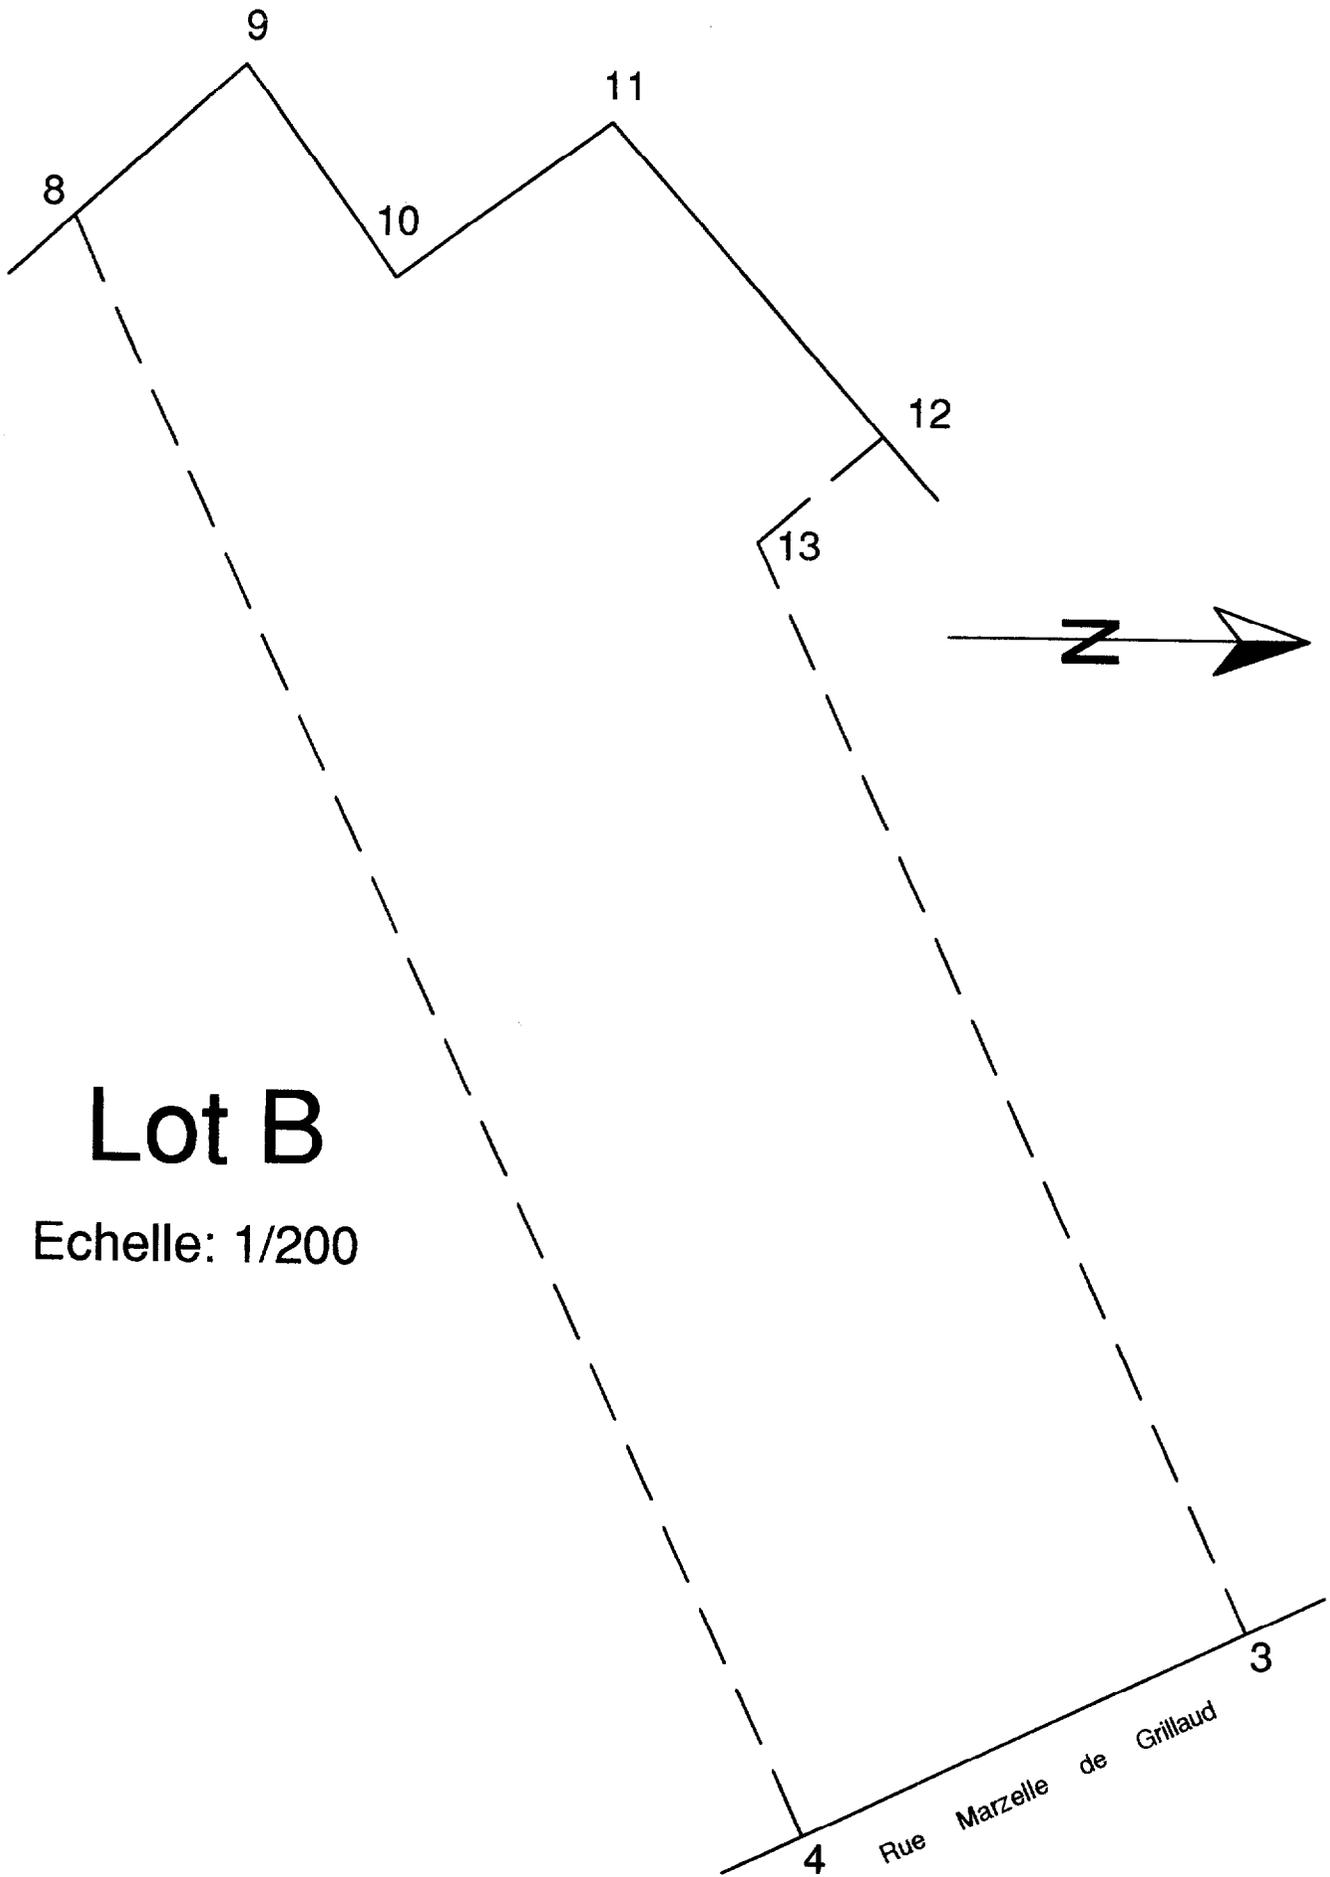


# Lot B

Echelle: 1/200


GTTFE B.T.S. GEOMETRE - TOPOGRAPHE		SESSION 2001	
SUJET : E.5 Epreuve professionnelle à caractère juridique			
Unité 5.2 Travaux fonciers et d'expertise		Durée : 3H	Coef : 3 Page 9/17

# EXTRAIT DU POS

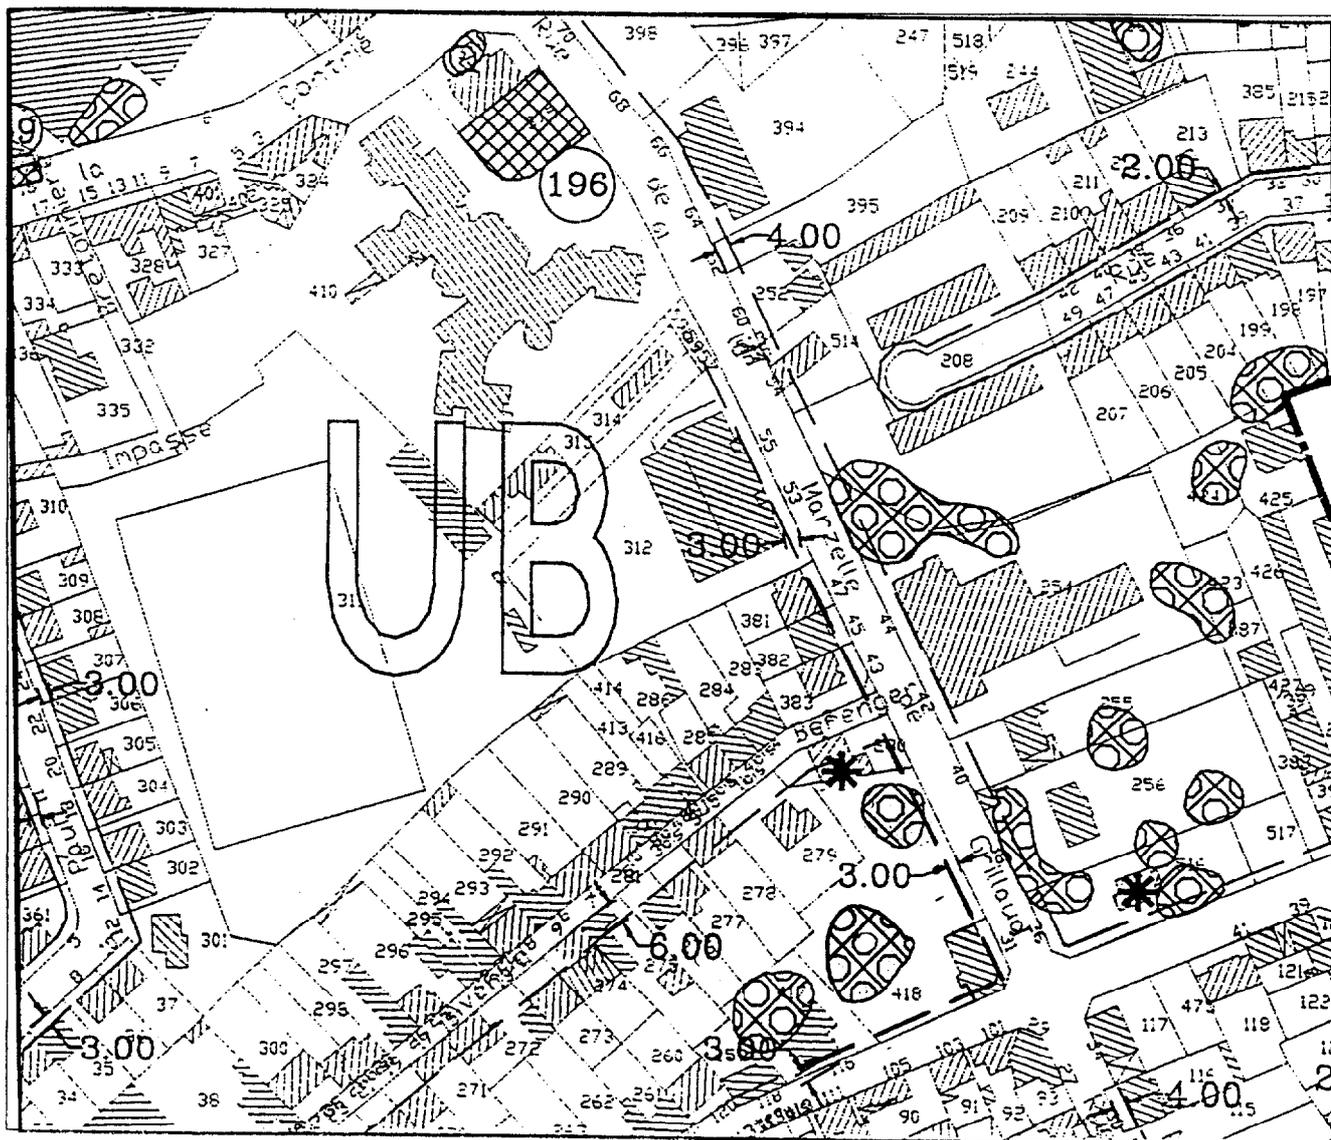

Echelle : 1/2000

Légende :

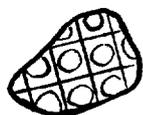

Espace boisé classé



Zone de recul



Maison inscrite au patrimoine de la ville

GTTFE B.T.S. GEOMETRE - TOPOGRAPHE		SESSION 2001	
SUJET : E.5 Epreuve professionnelle à caractère juridique			
Unité 5.2 Travaux fonciers et d'expertise		Durée : 3H	Coef : 3
		Page 10 / 14	