


Brevet de technicien supérieur

Aménagements et Finitions

Session 2001

Epreuve U 4.1


DOSSIER TECHNIQUE

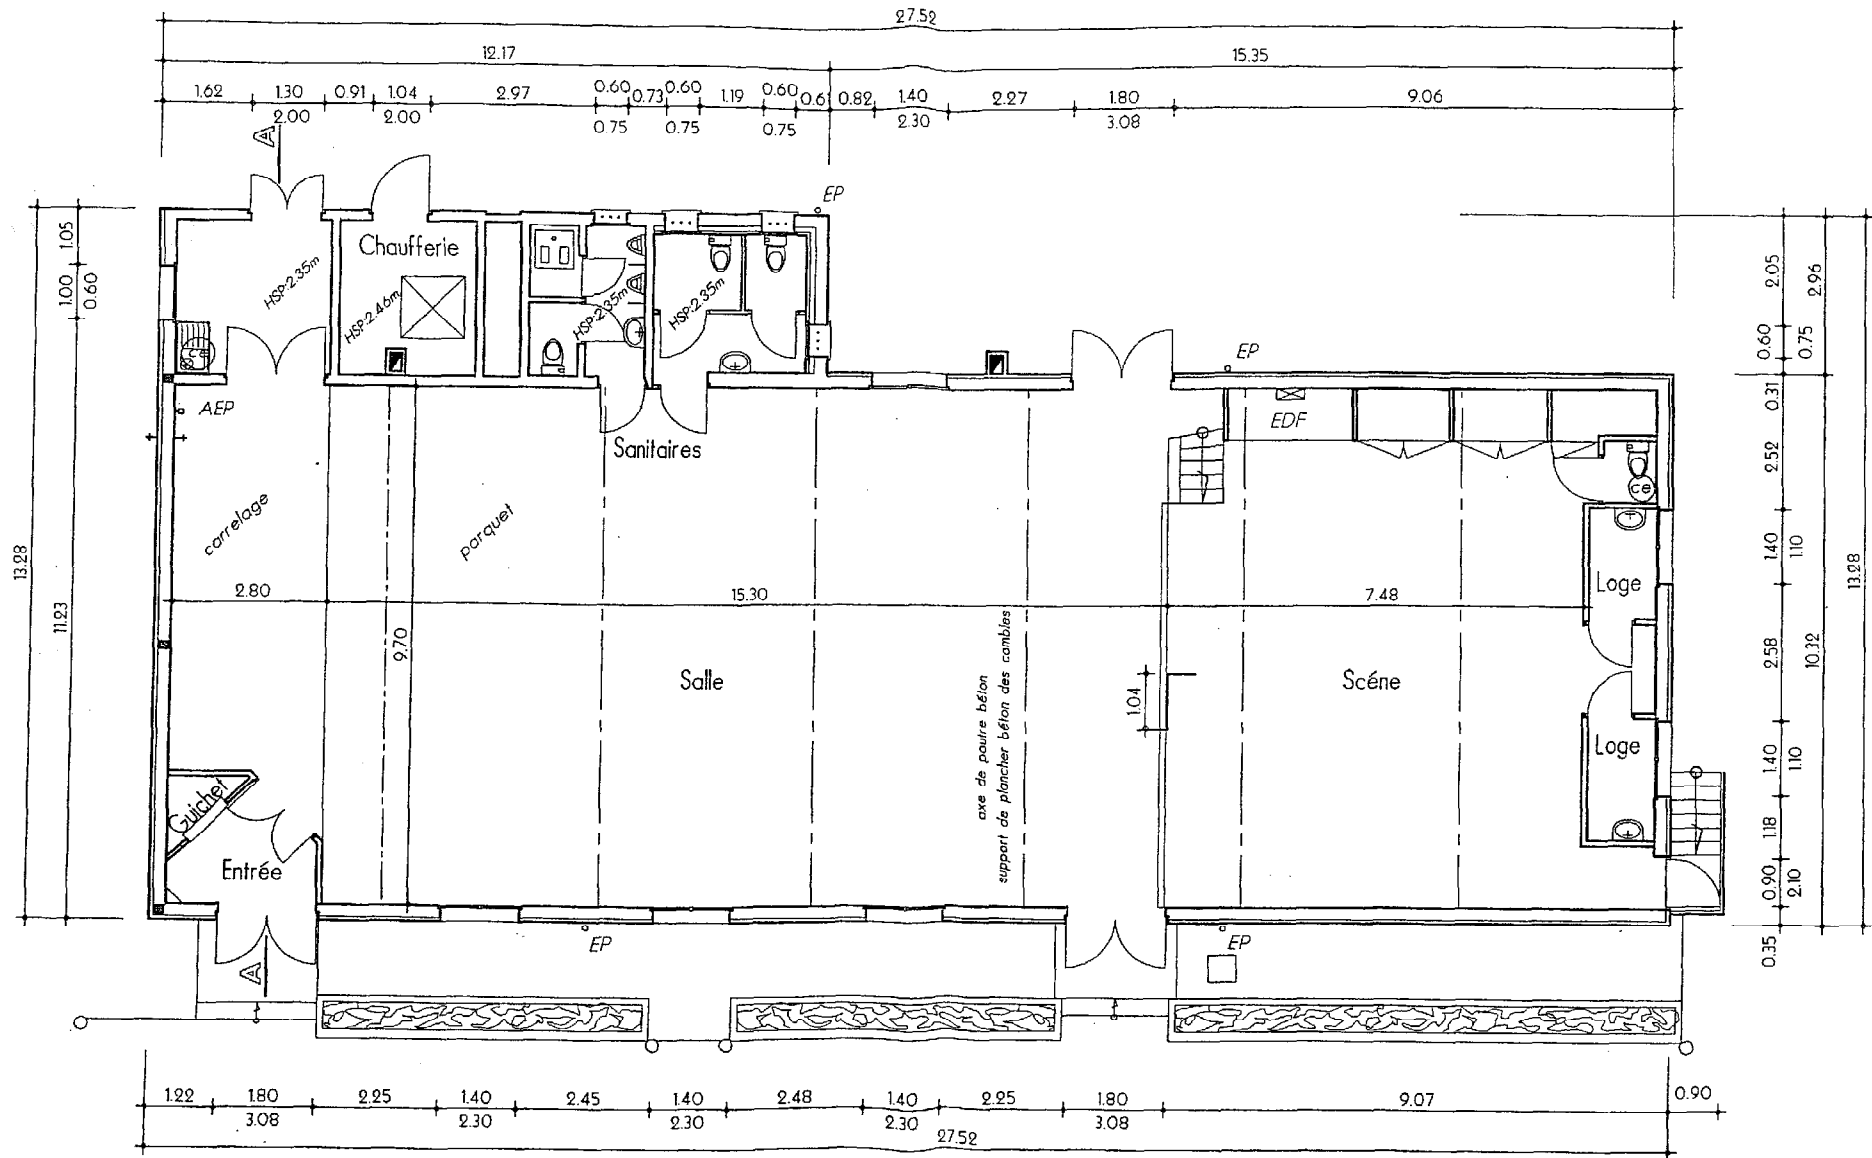

REZ-DE-CHAUSSEE

Ech 1/100


DT 2

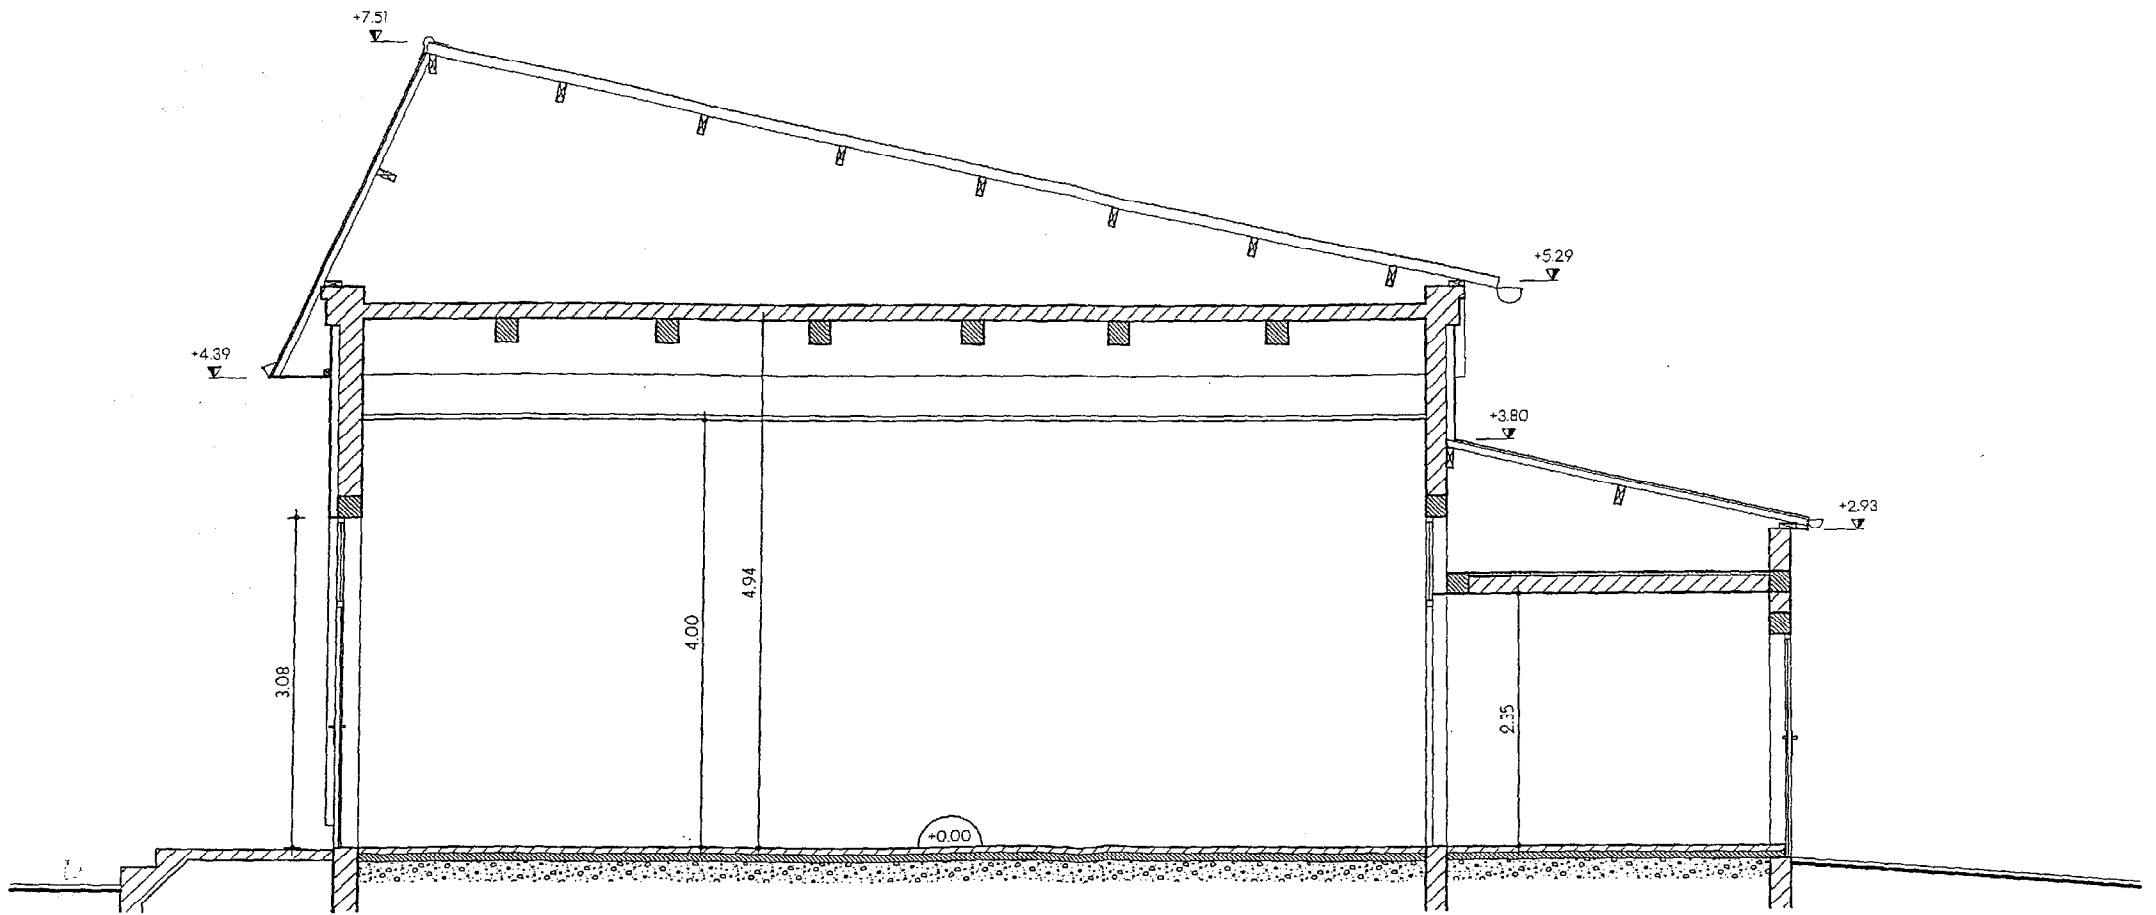


COUPE A

Echelle: 1/50

DT 3

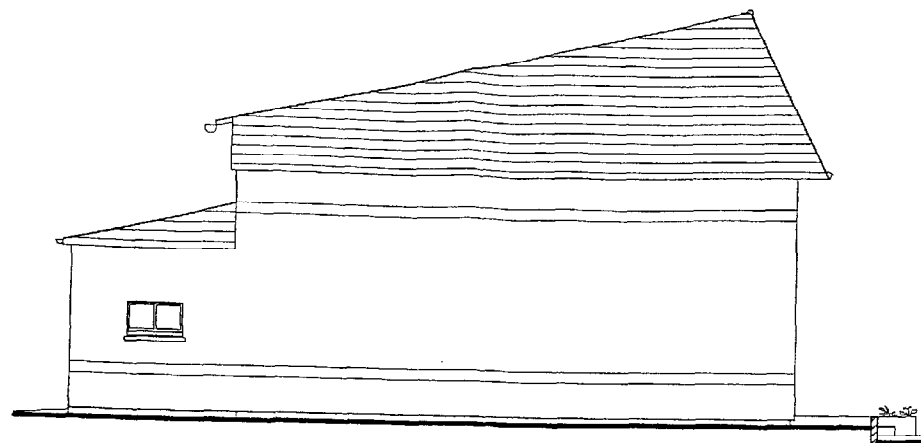


FACADE NORD

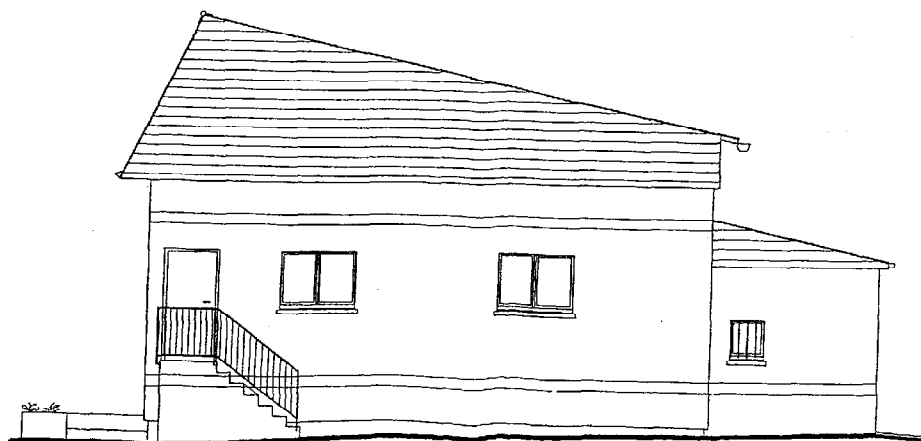


FACADE SUD

FACADES EXISTANTES Echelle: 1/100

DT 4

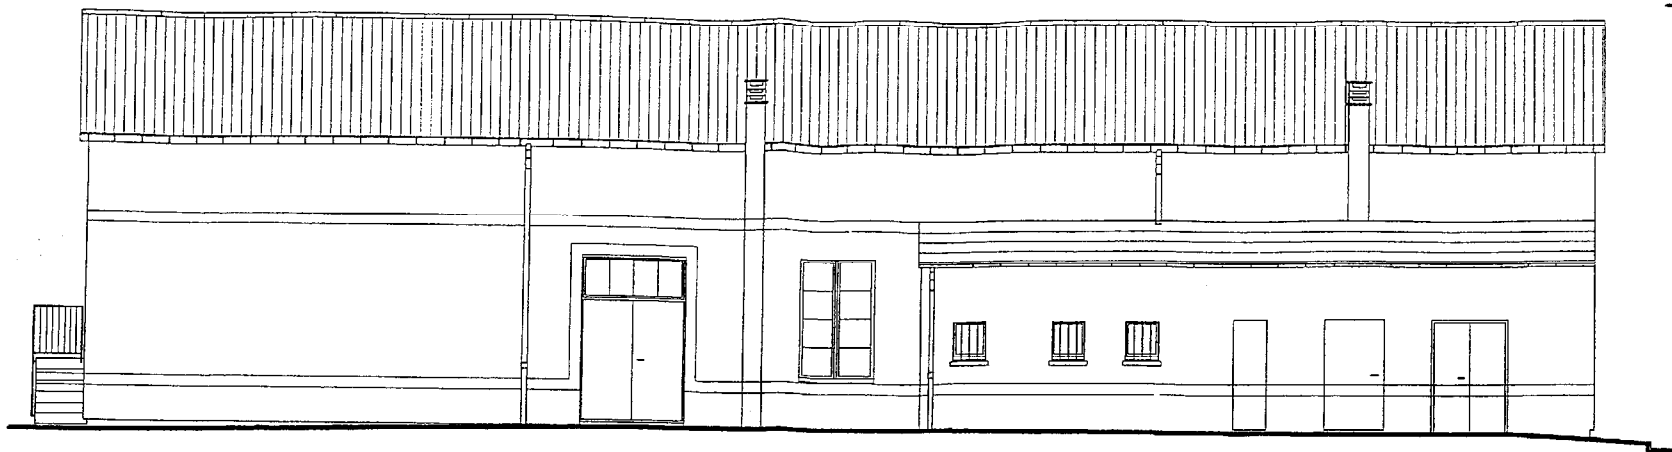

FACADE EST

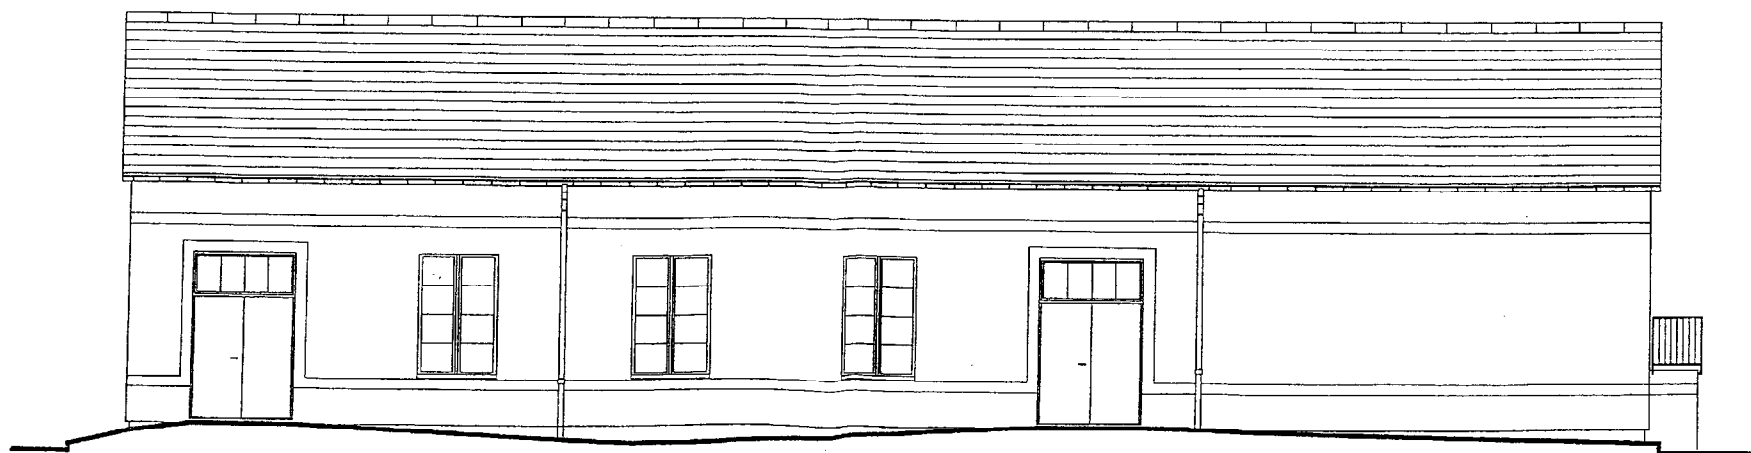

FACADE OUEST


FACADES EXISTANTES — Echelle: 1/100

Eau Potable Ø 80



rue de LA POSTE

DT 6

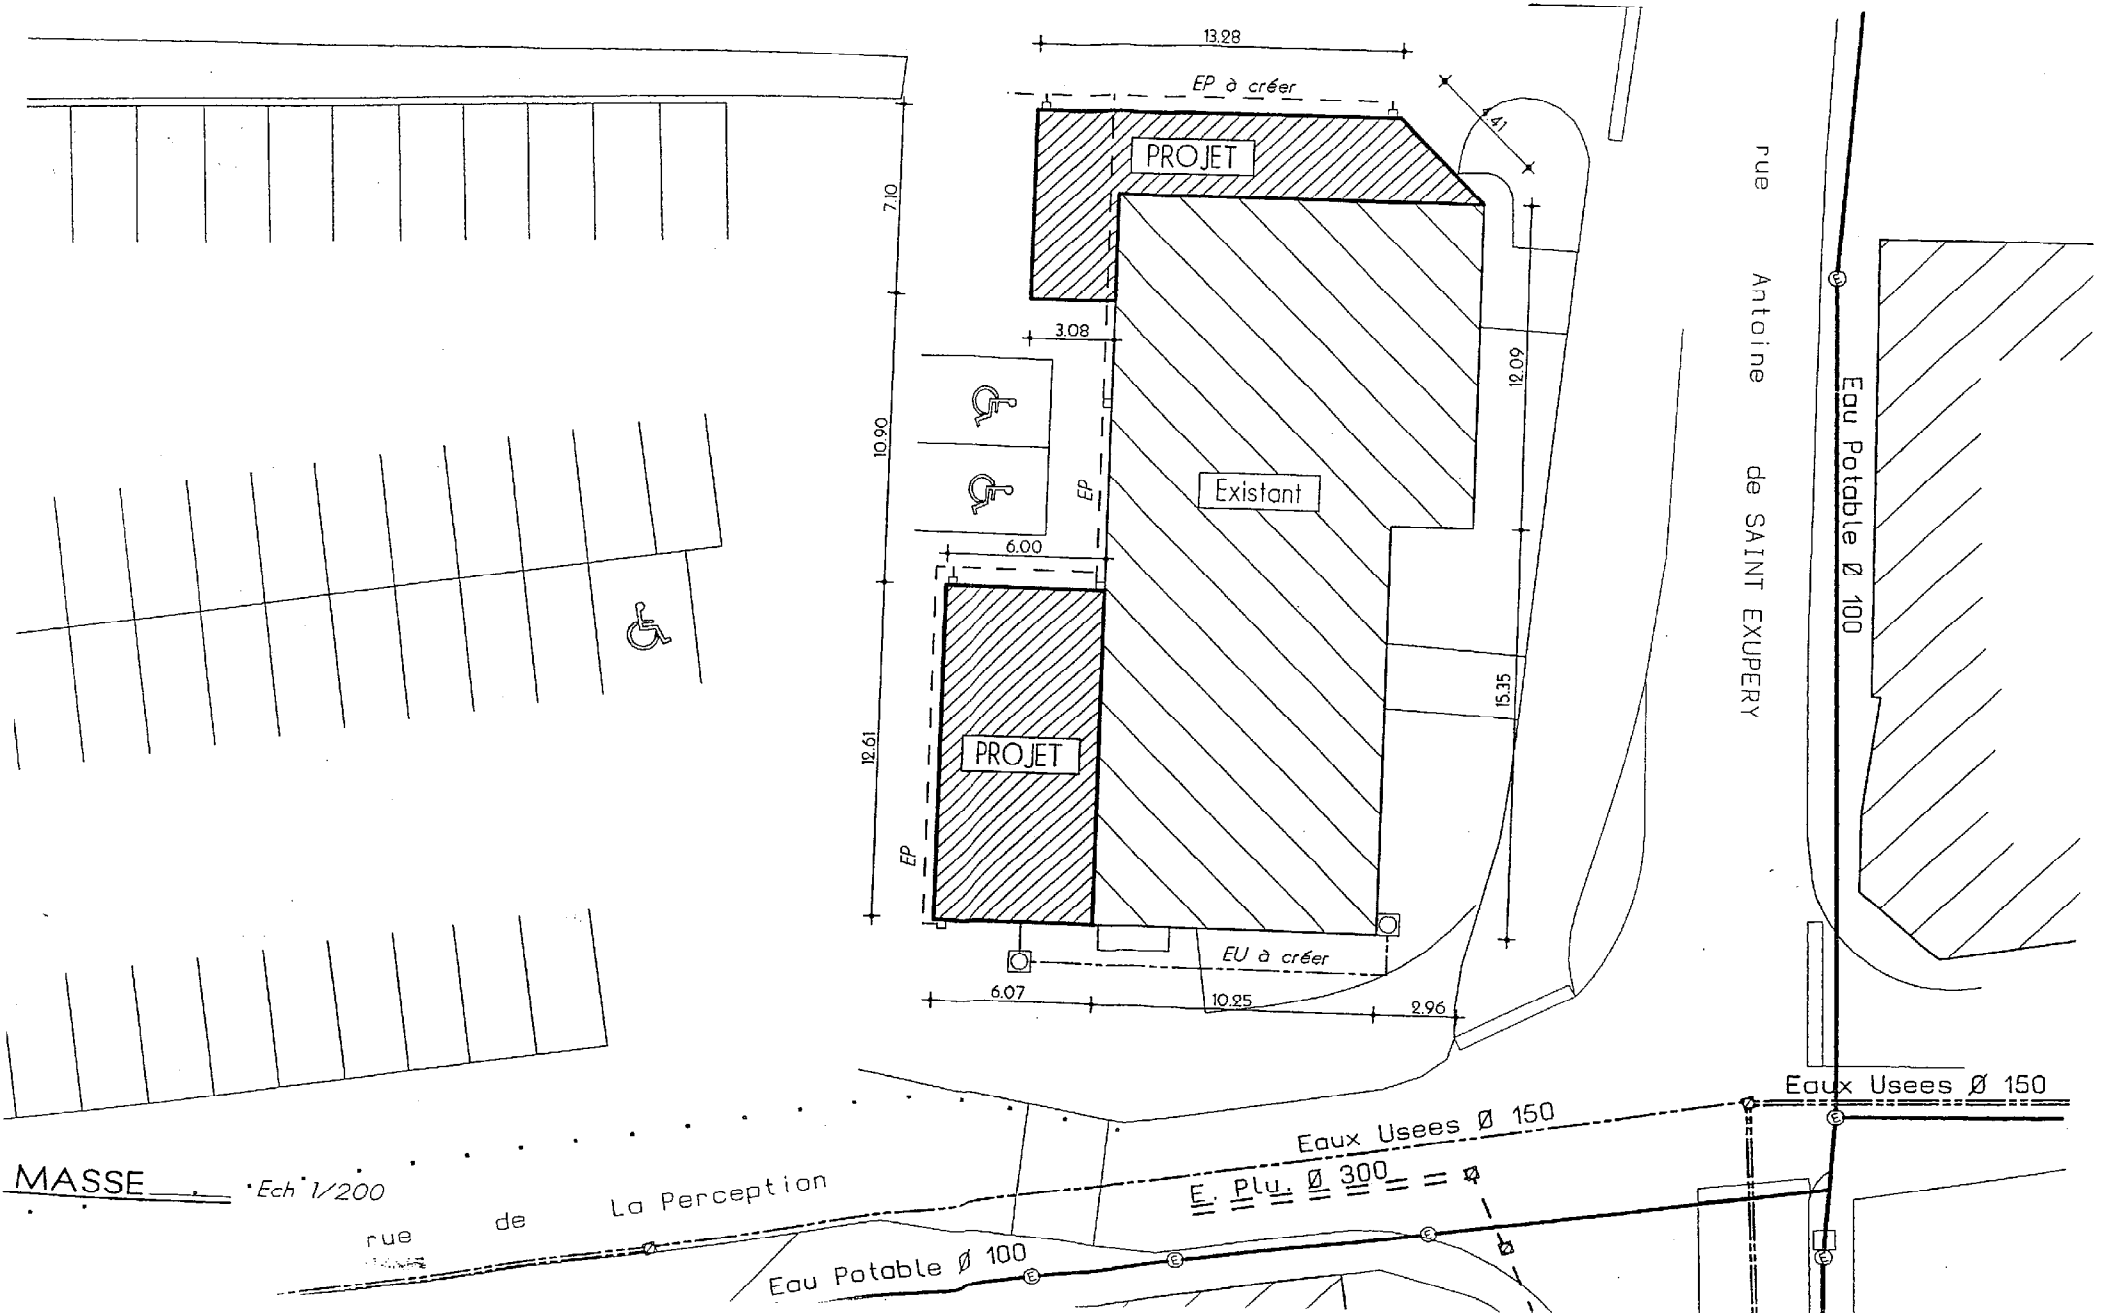

MASSE Ech 1/200

rue de La Perception

Eau Potable Ø 100


Eaux Usées Ø 150
E. Plu. Ø 300

rue Antoine de SAINT EXUPERY

Eau Potable Ø 100


Eaux Usées Ø 150

13.28
 EP à créer
 PROJET
 7.10
 10.90
 6.00
 EP
 6.07
 10.25
 2.96
 15.35
 12.00
 3.08
 EP
 EU à créer

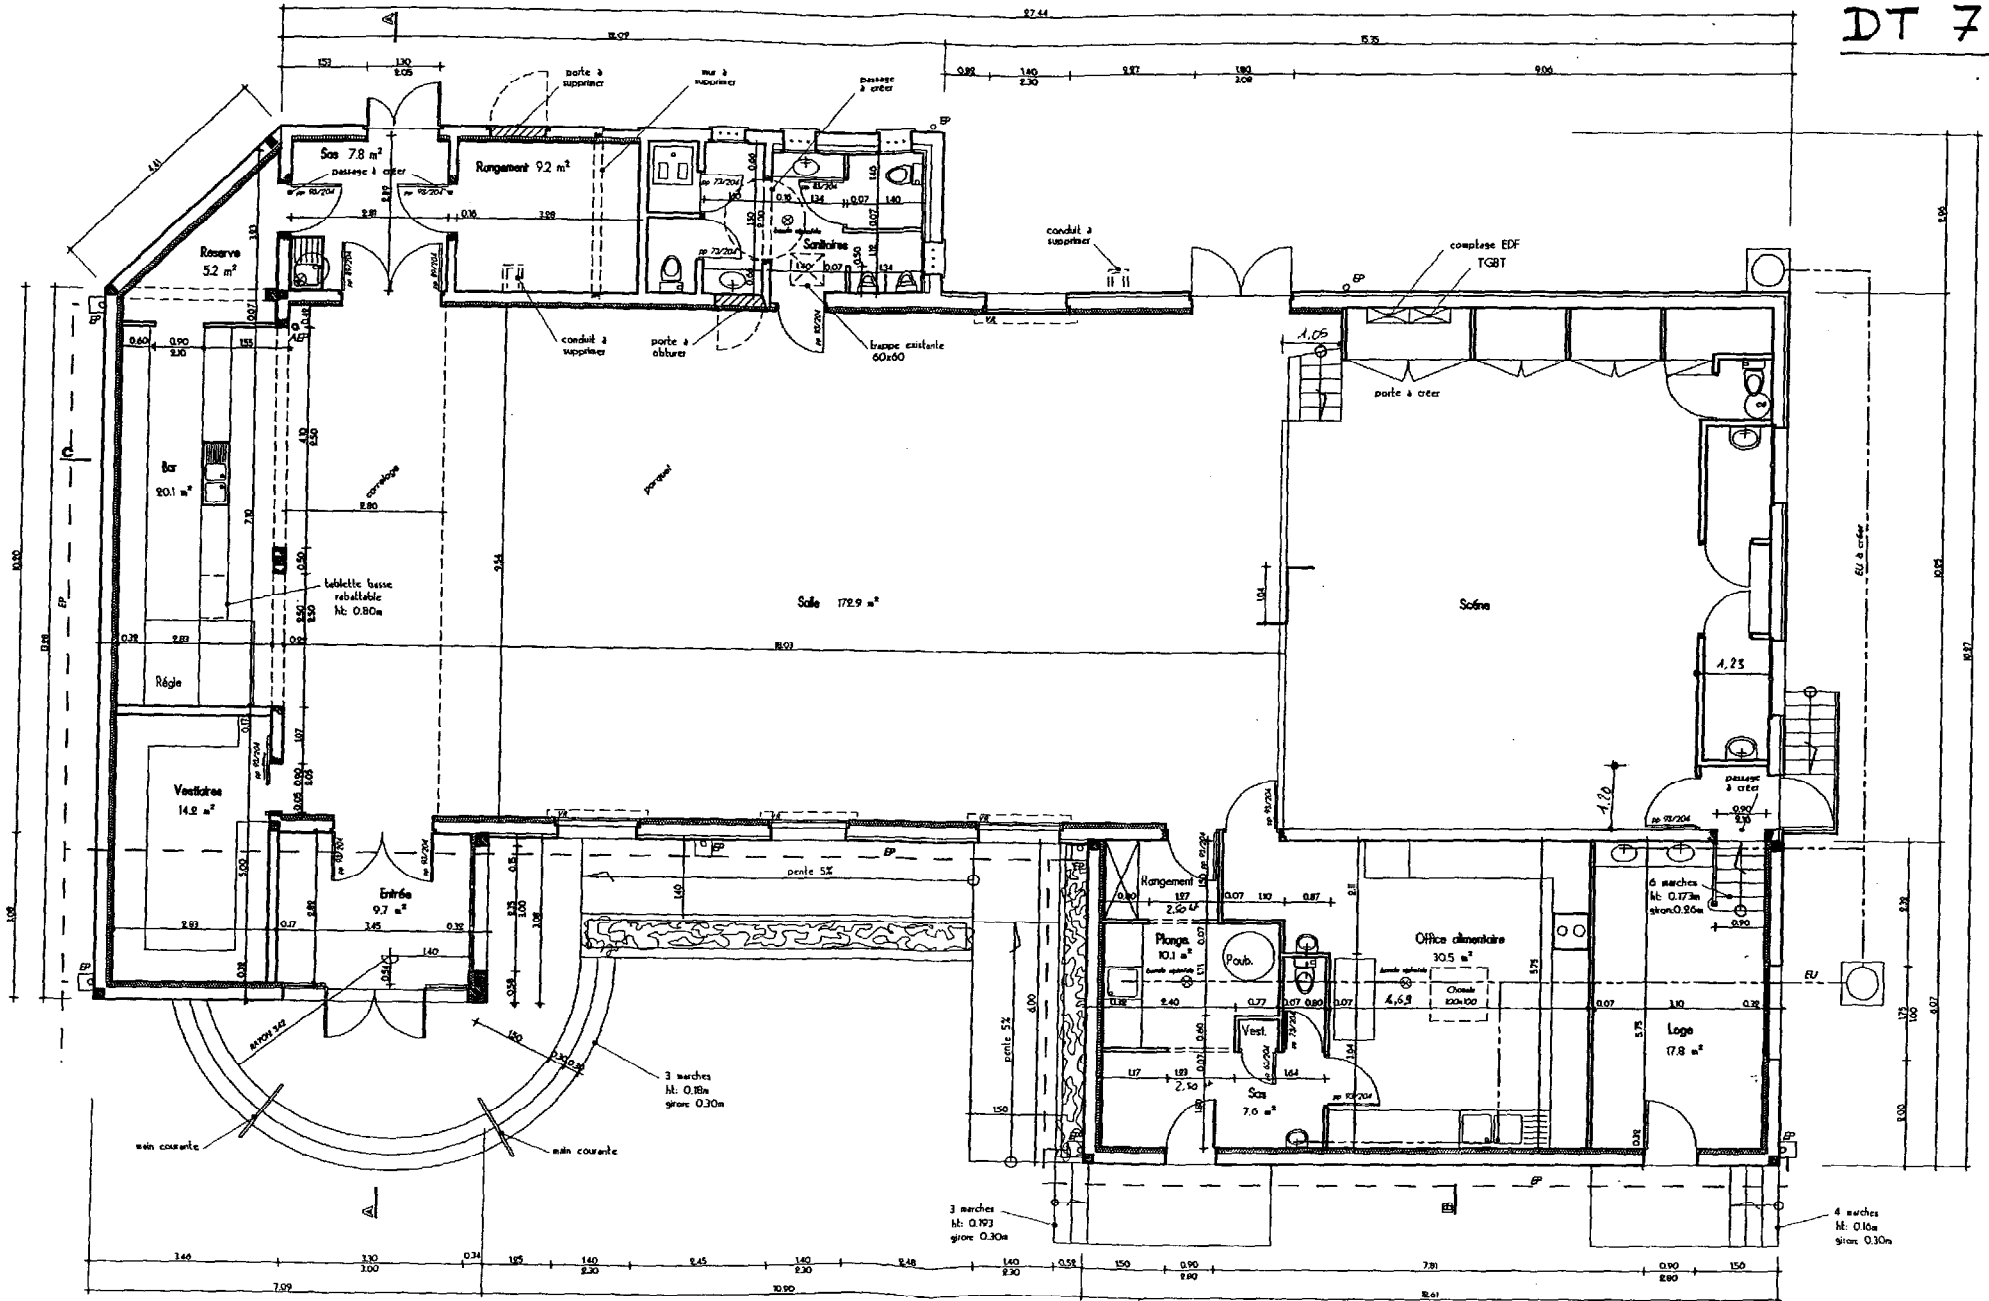

REZ-DE-CHAUSSEE


Ech 1/100

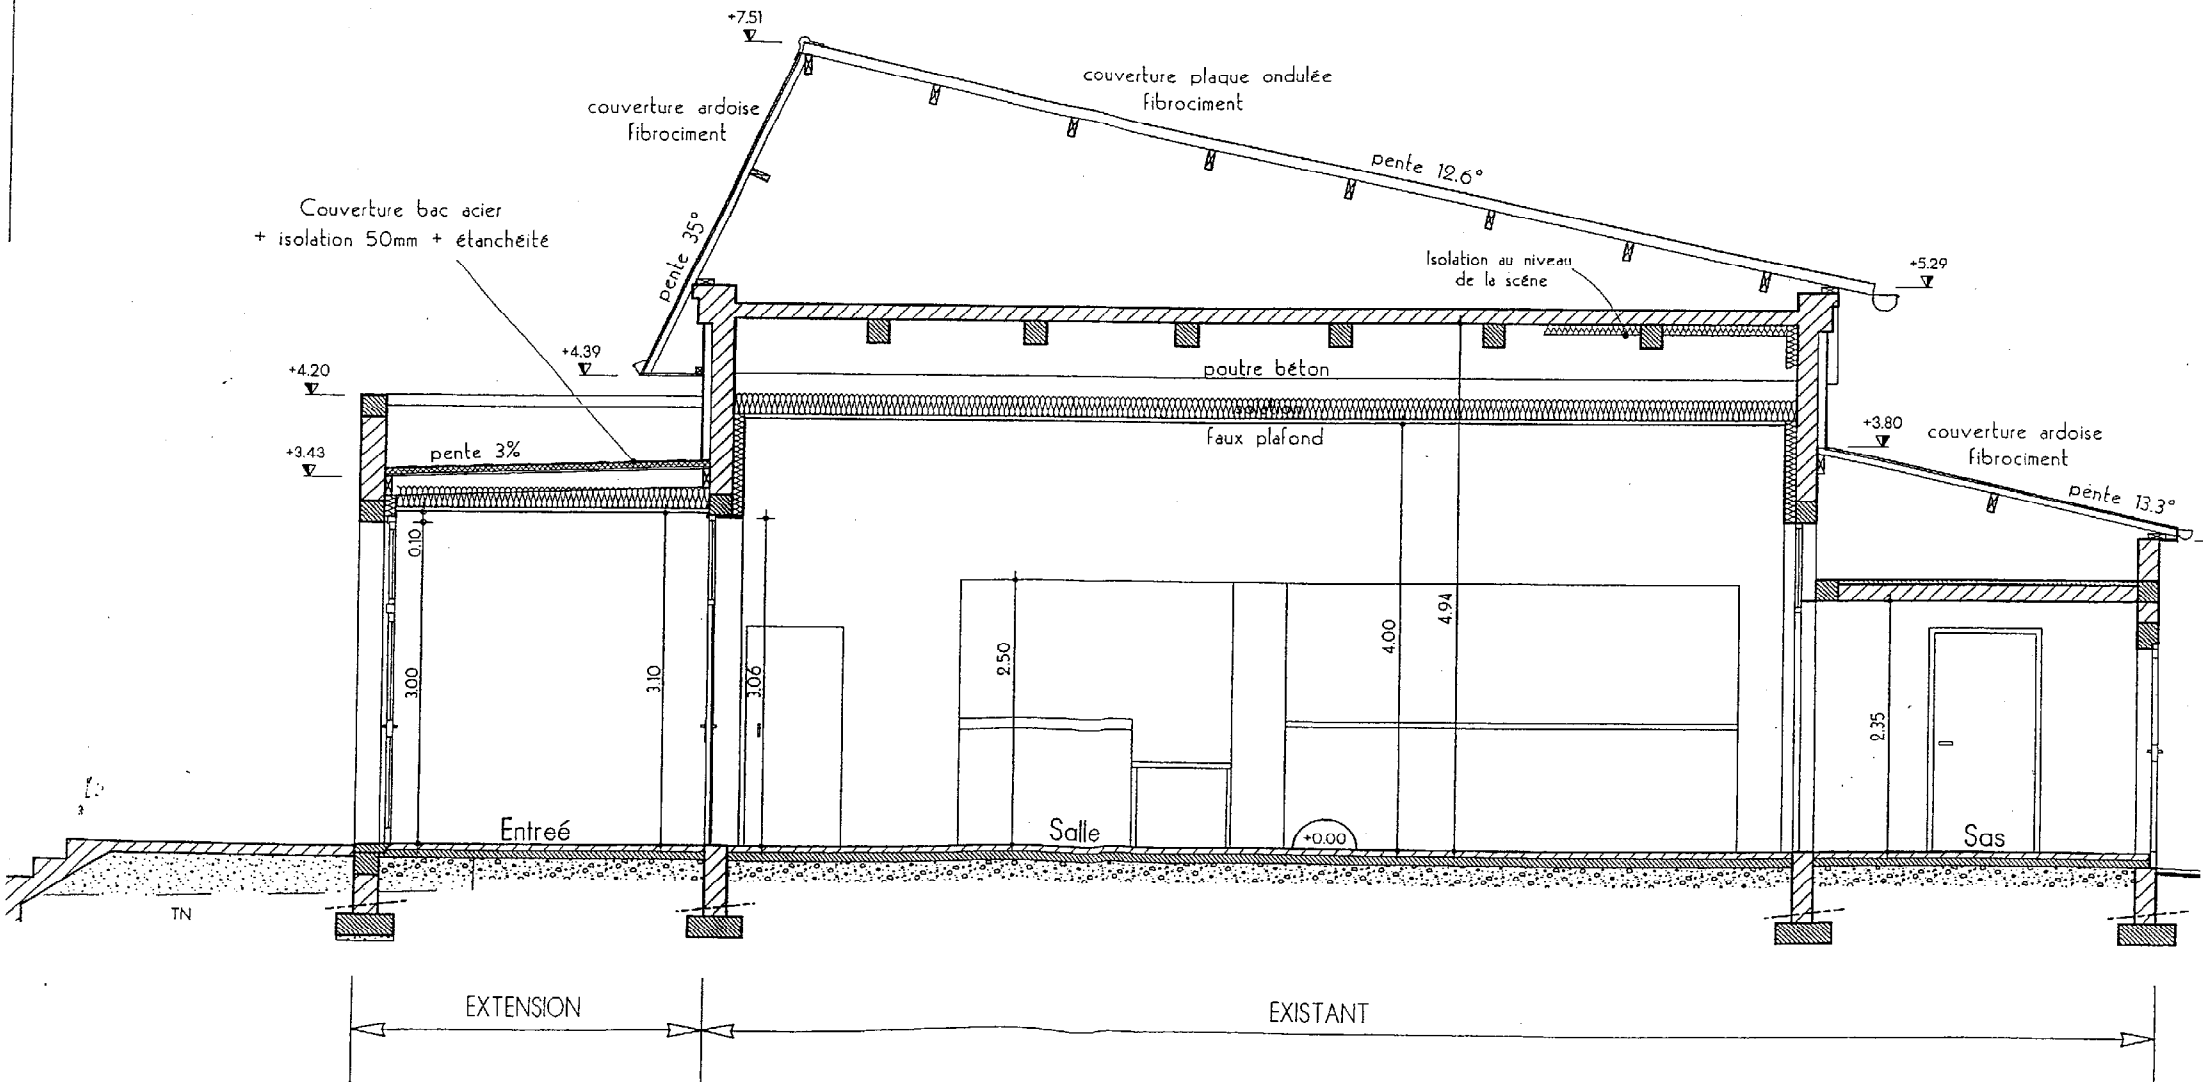


COUPE A

Echelle: 1/50

DT 9

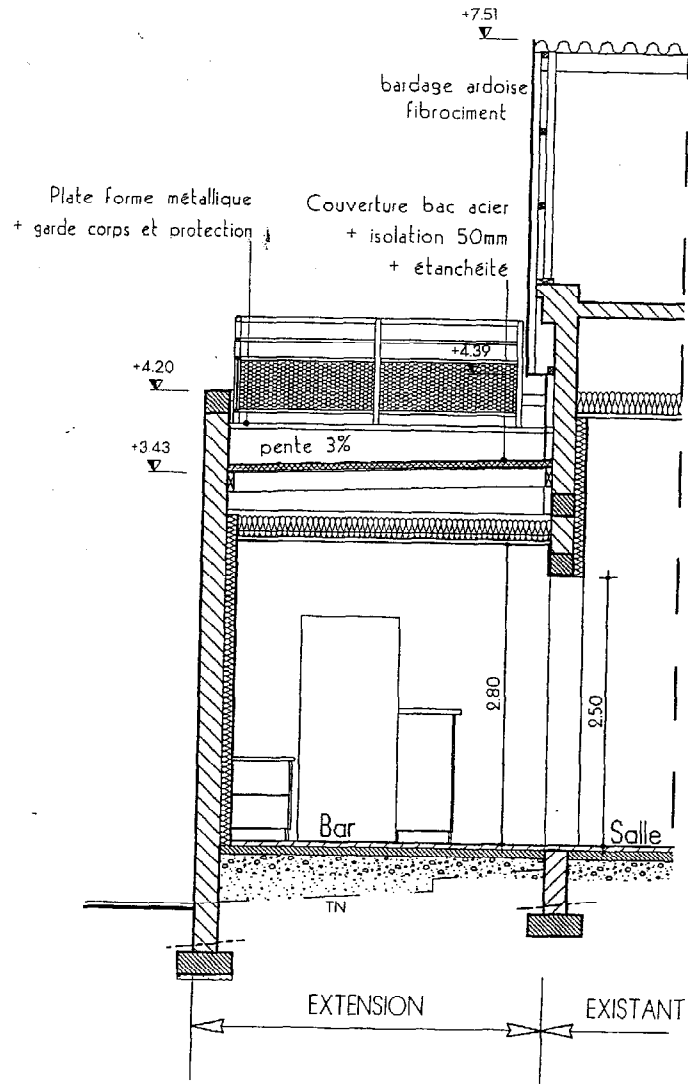


COUPE C

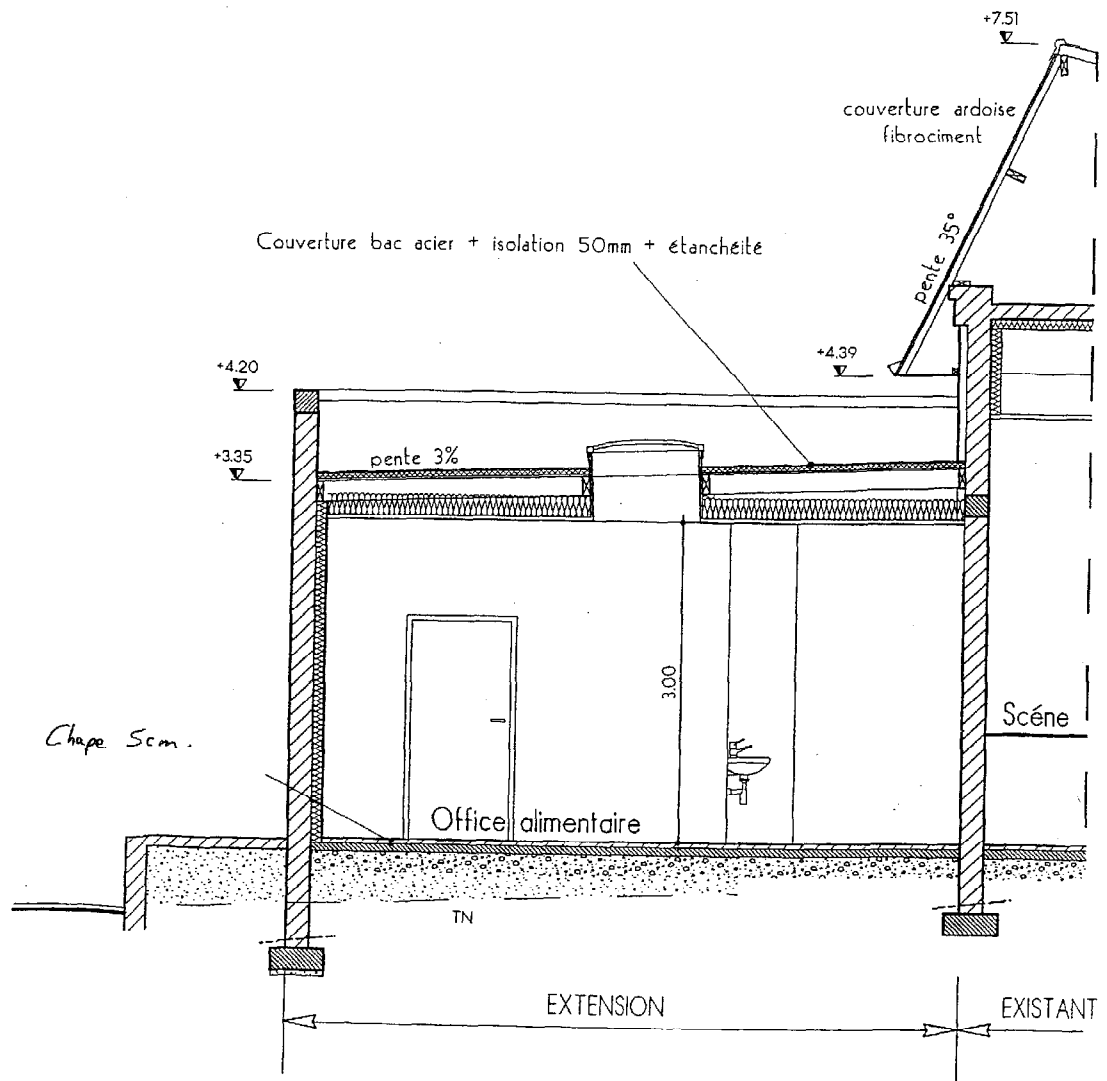


COUPE B

Echelle: 1/50

DT 10

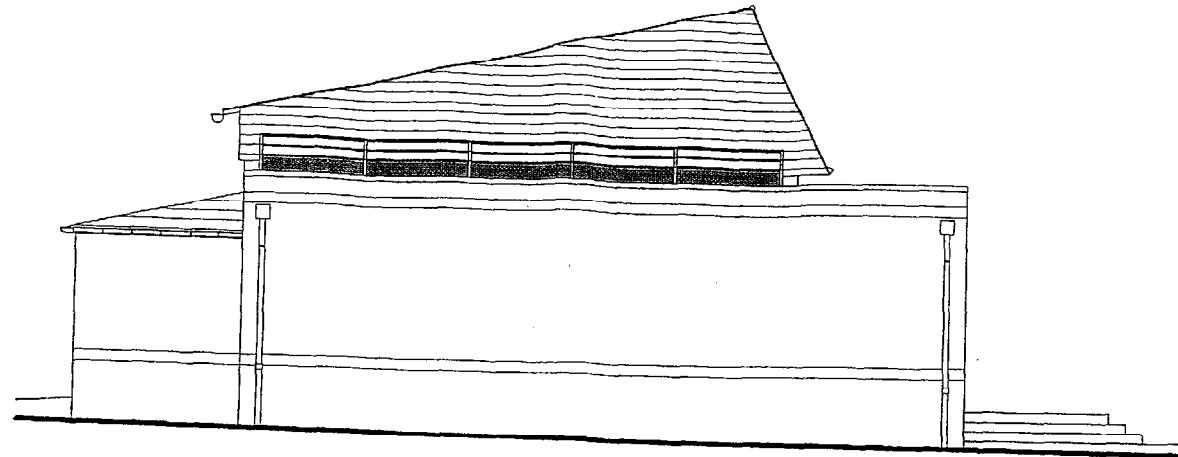


FACADE NORD

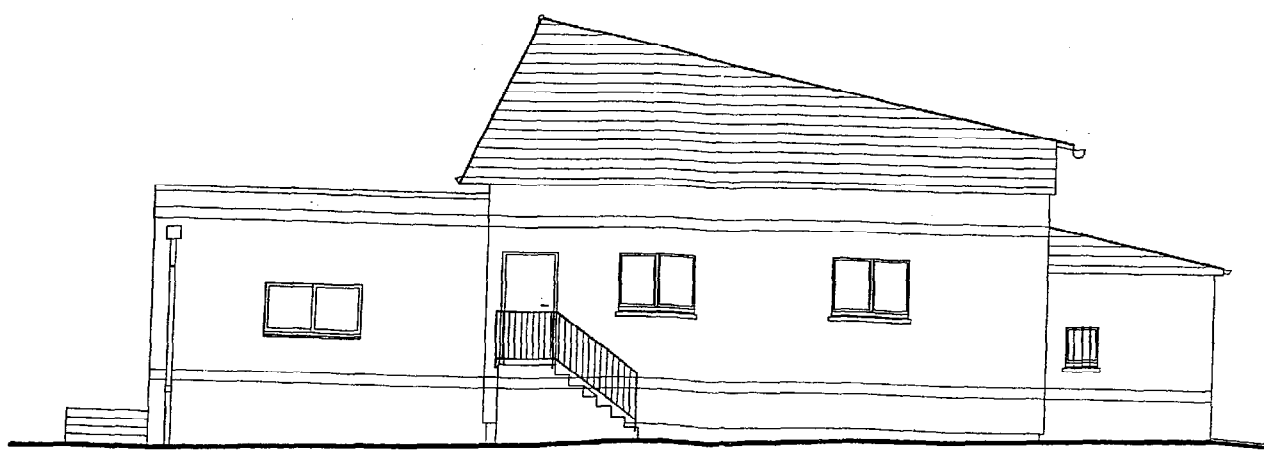


FACADE SUD

FACADES — Echelle: 1/100

DT 11

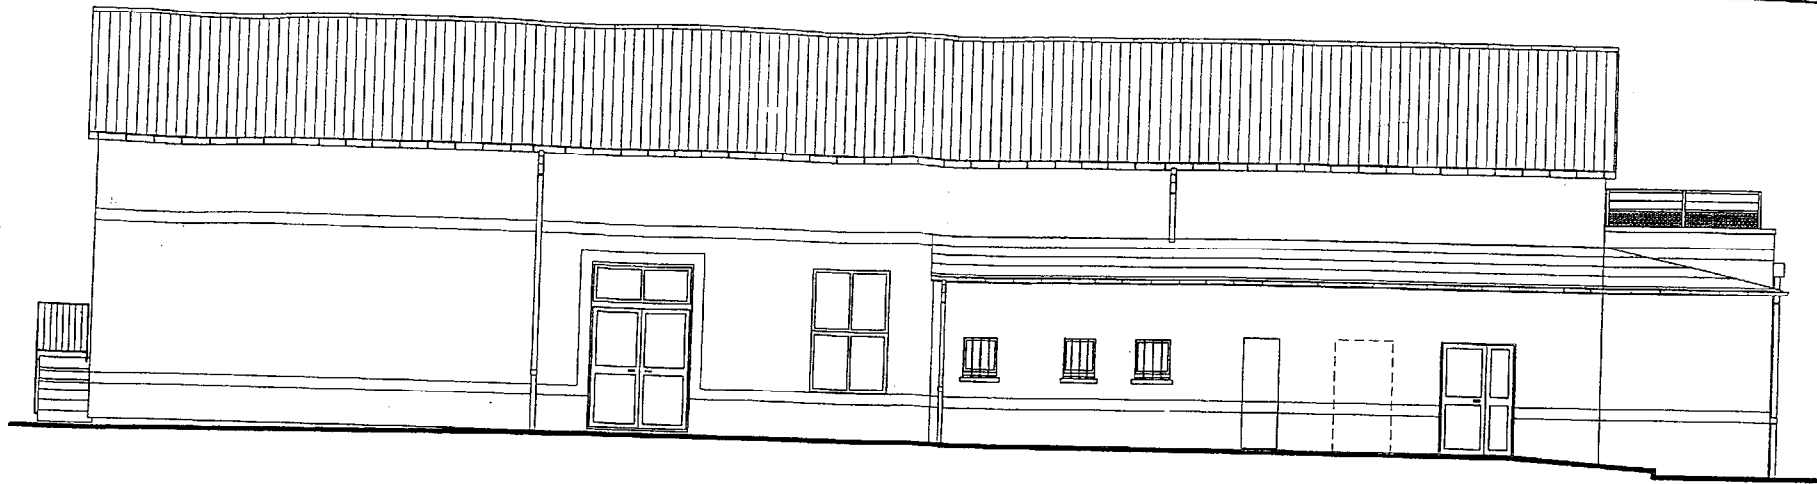

FACADE EST

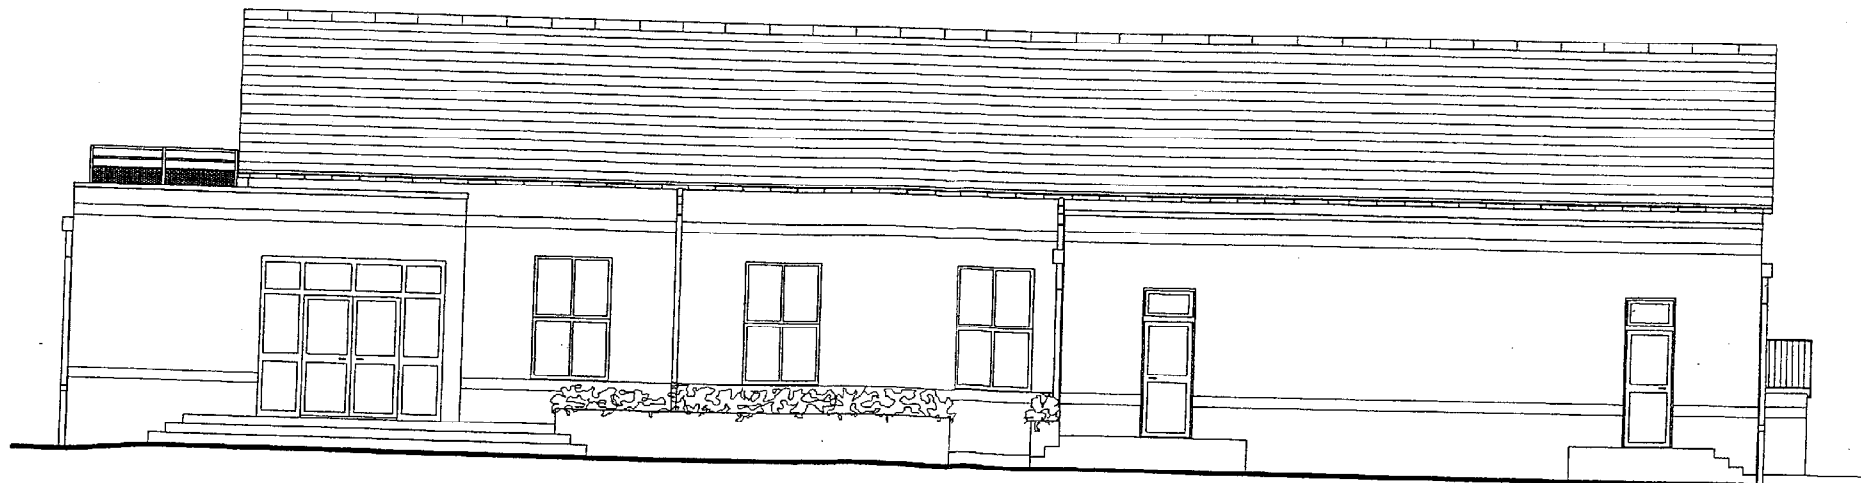

FACADE OUEST

FACADES — Echelle: 1/100