

# **B.T.S. AMENAGEMENT - FINITION**


## **2°) DOSSIER DES PLANS**

*- Plans "architecte" cotés en cm.*








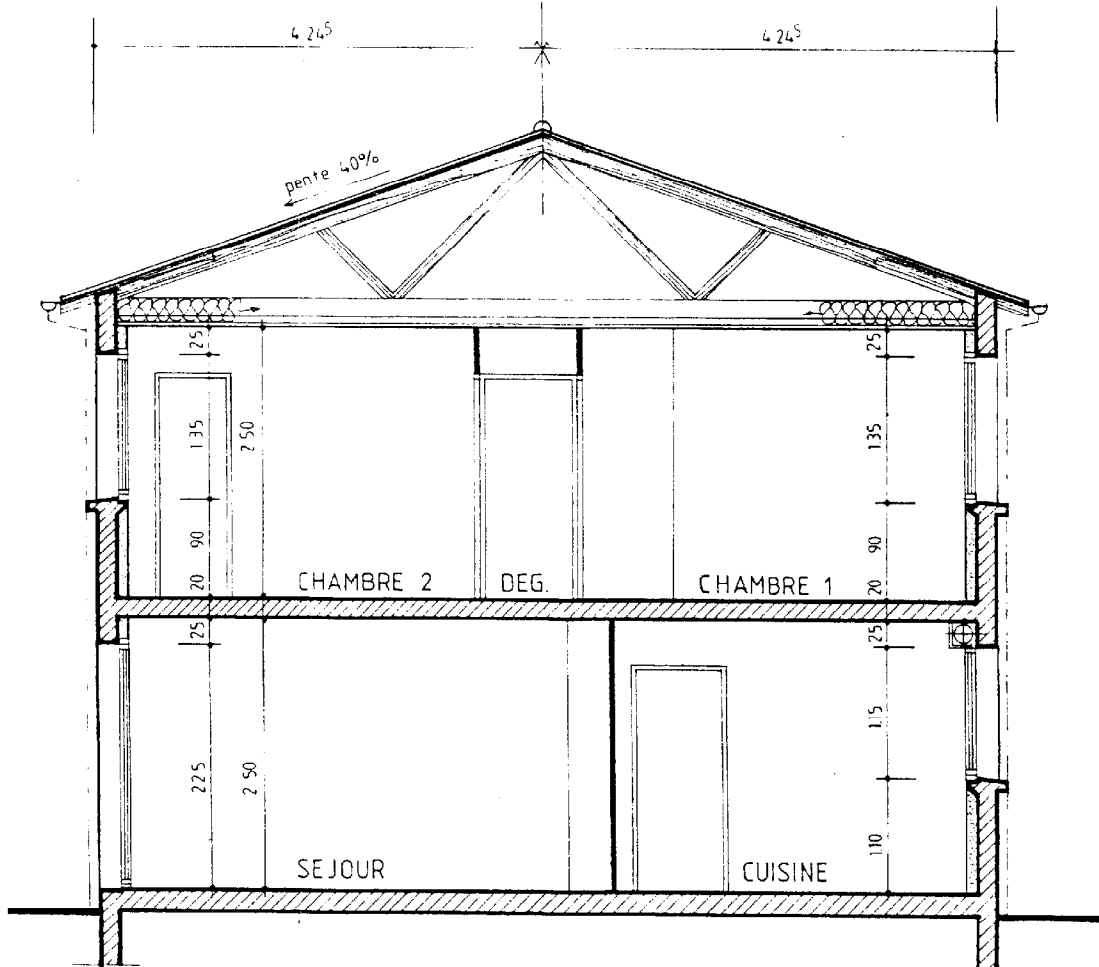

COUPE A-B  
ECH. 1/50e

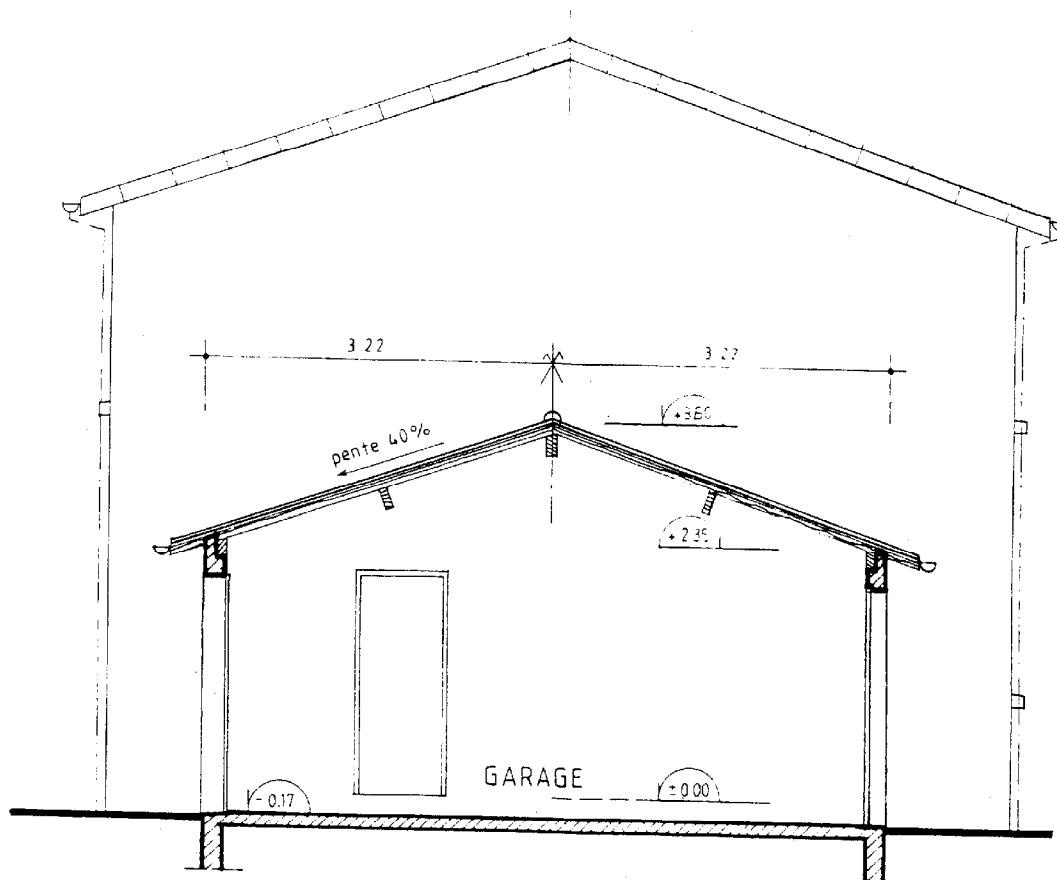


COUPE C-D  
ECH. 1/50e




(T3) (T3) (T3)  
**FACADE SUR JARDINS (OUEST)**  
 ECH. 1/100<sup>e</sup>




(T4) (T4)

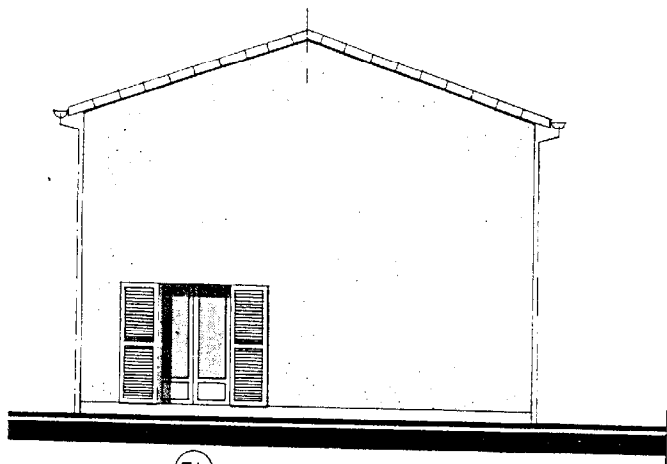


(T4)  
**PIGNON SUD**  
 ECH. 1/100<sup>e</sup>


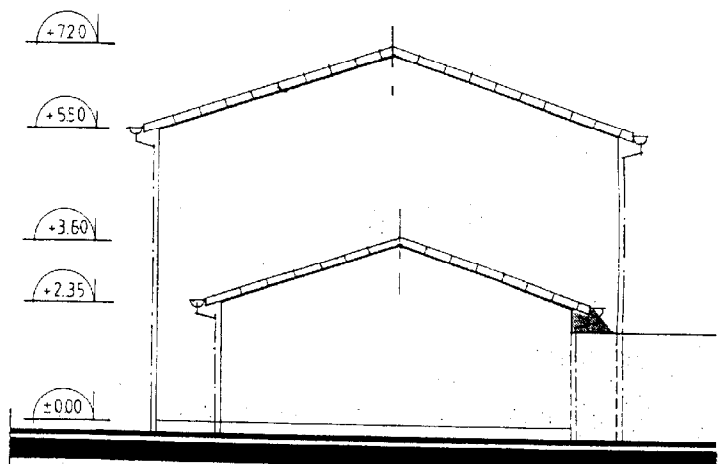


(T3)  
**PIGNON NORD**  
 ECH. 1/100<sup>e</sup>

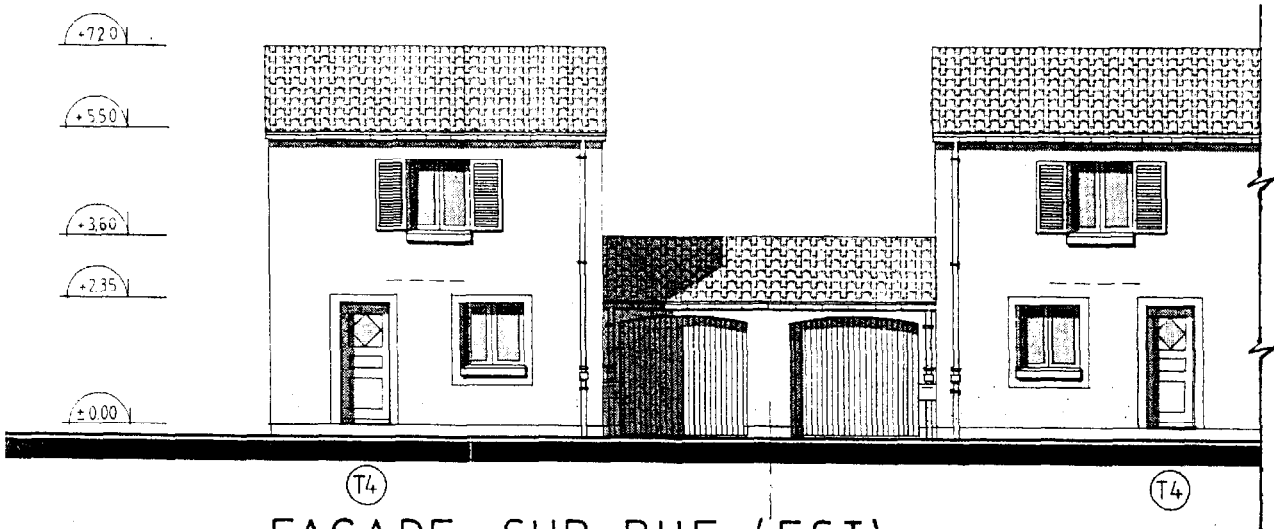

(T4)  
 FACADE SUR RUE (EST)  
 ECH. 1/100<sup>e</sup>

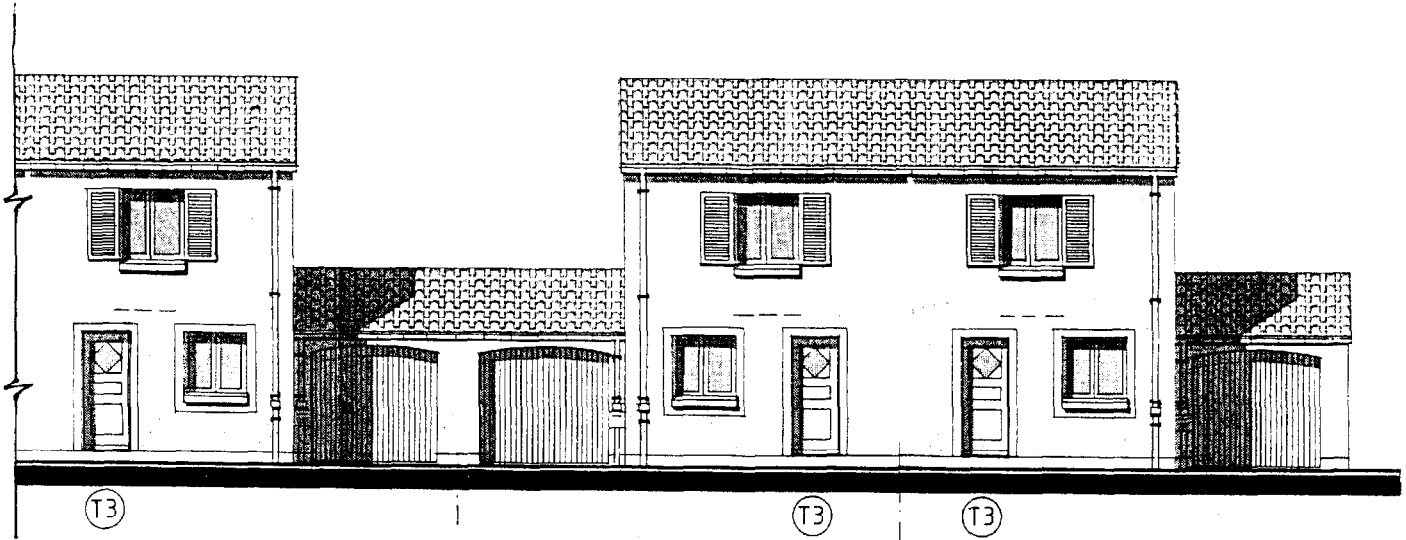

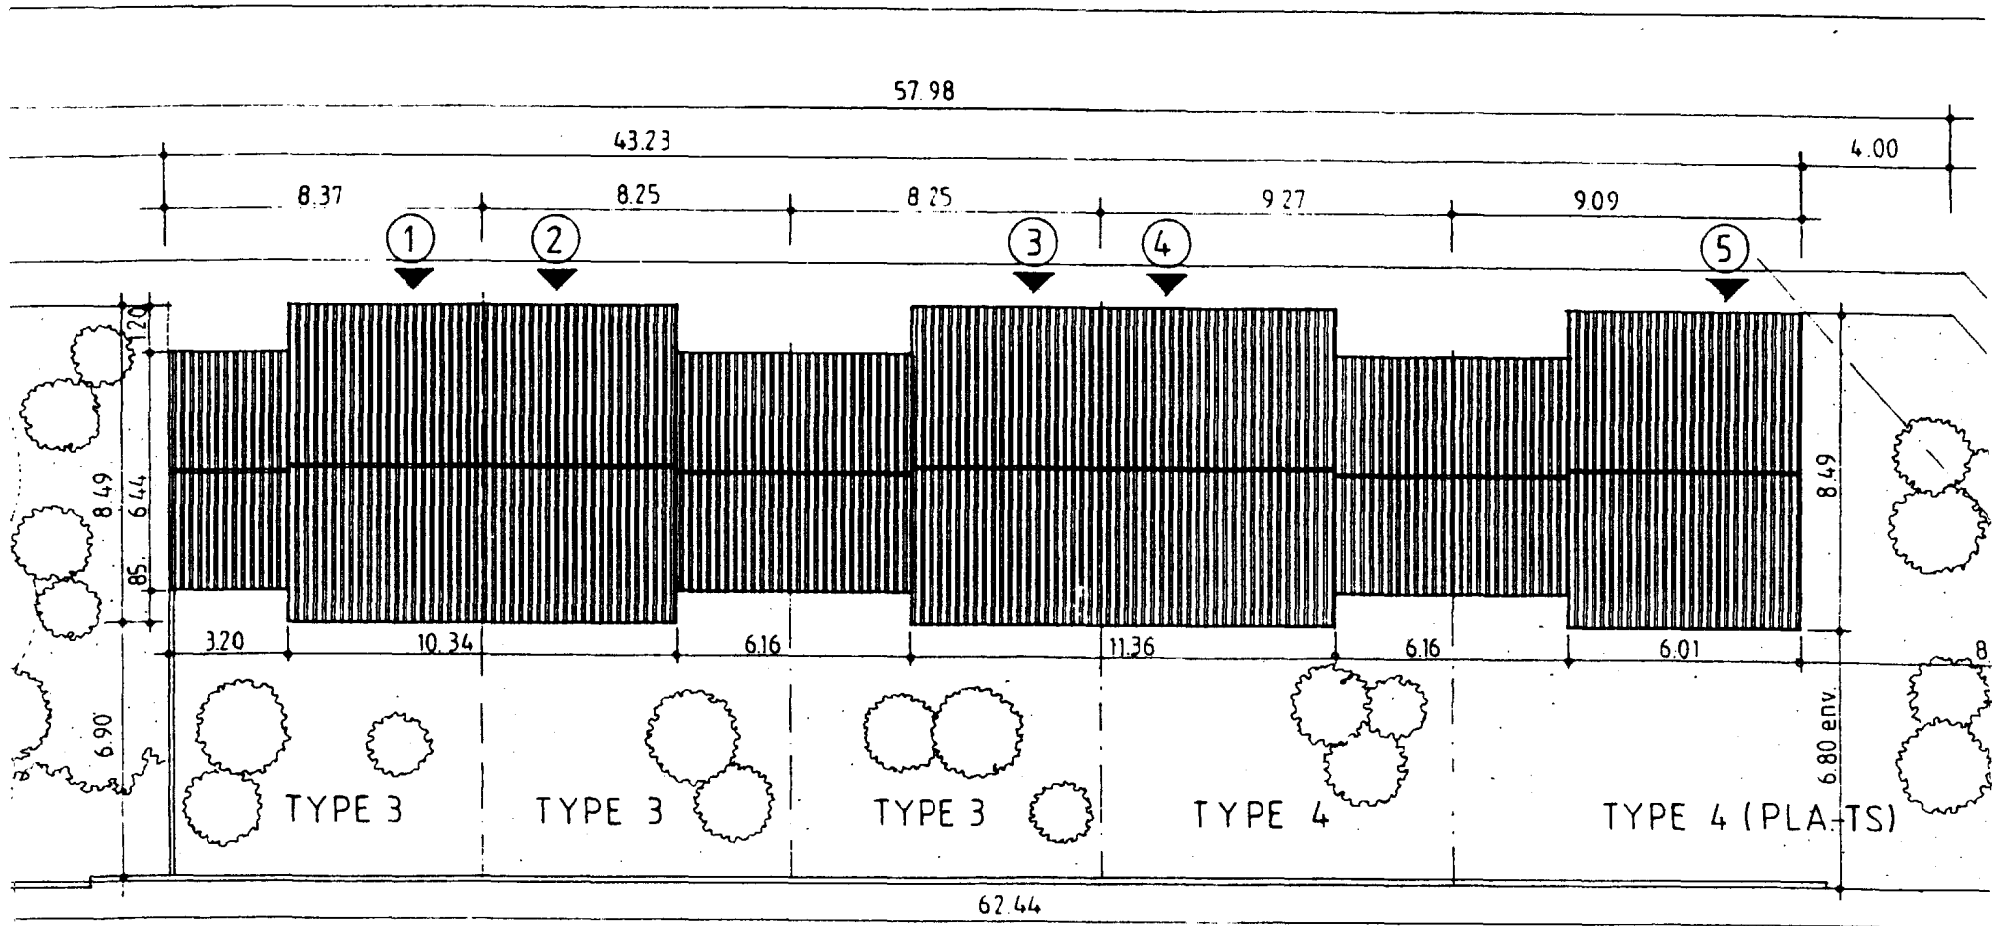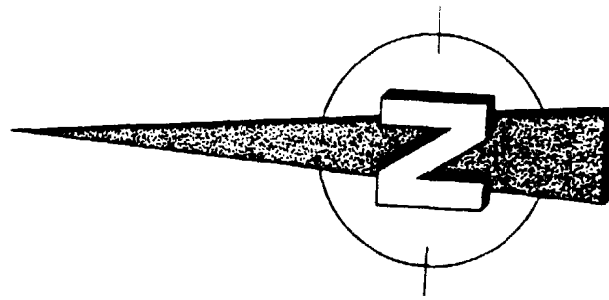

# PLAN DE MASSE

ECH. 1/200 e