

ETUDE D'UNE CONSTRUCTION

SOUS-EPREUVE U4.2



**RECHERCHE ET DEFINITION DE SOLUTIONS
CONSTRUCTIVES**

ANNEXE 1

12 DOCUMENTS

LEGENDE

- MENUISERIE EXTERIEURE
- MENUISERIE INTERIEURE
- STRUCTURE BOIS
- PLATRERIE

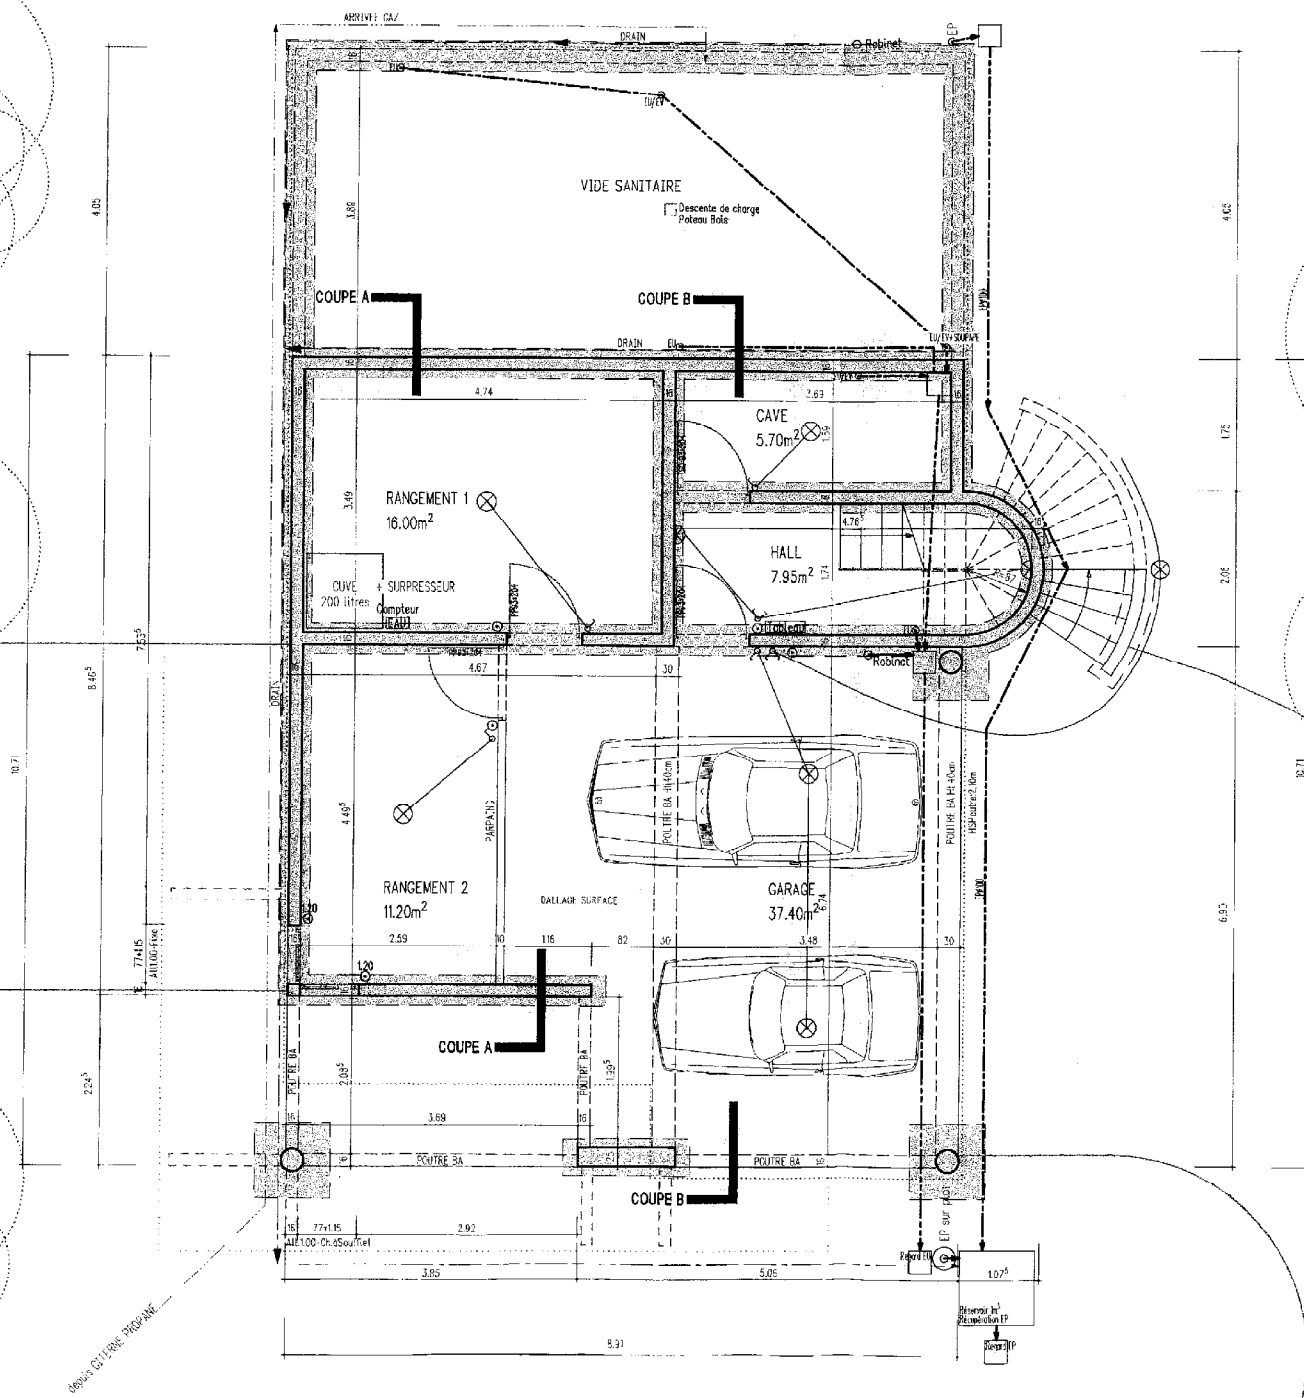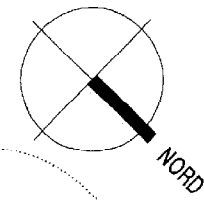

- Tableau
- ⊗ Foyer lumineux
 - ⊗ Applique sur mur
 - ⊗ B.T. Basse Tension
 - ⊗ Transformateur Basse Tension
 - ⊗ Alimentation spécialisée
 - ⊗ Interrupteur simple allumage
 - ⊗ Interrupteur va-et-vient
 - ⊗ Télérupteur
 - ⊗ Prise de courant ou sol
 - ⊗ Prise de courant à 1.20m
 - ⊗ 20A Prise de courant 20A
 - ⊗ 32A Prise de courant 32A
 - ⊗ P.T. Prise téléphonique
 - ⊗ P.T. Prise antenne TV
 - ⊗ Radiateur

MAISON INDIVIDUELLE

Échelle non respectée



PLAN NIVEAU 0

DCE	Ech: 1/60 ^e	Date: 12.02.97	N° Plan: 01	N° Att: 9811
Indice	date	MODIFICATIONS		
A				
01				
NOM FICHIER 2d		projel4		

LEGENDE

- MENUSERIE EXTERIEURE
- MENUSERIE INTERIEURE
- STRUCTURE BOIS
- PLATRERIE

- Tableau
- ⊗ Foyer lumineux
 - ⊗ Applique sur mur
 - ⊗ B.T. Basse Tension
 - ⊗ Transformateur Basse Tension
 - ⊗ Alimentation spécialisée
 - ⊗ Interrupteur simple allumage
 - ⊗ Interrupteur va-et vient
 - ⊗ Télérupteur
 - ⊗ Prise de courant au sol
 - ⊗ 20A Prise de courant 20A
 - ⊗ 32A Prise de courant 32A
 - ⊗ Prise téléphone
 - ⊗ Prise antenne TV
 - ⊗ Radiateur

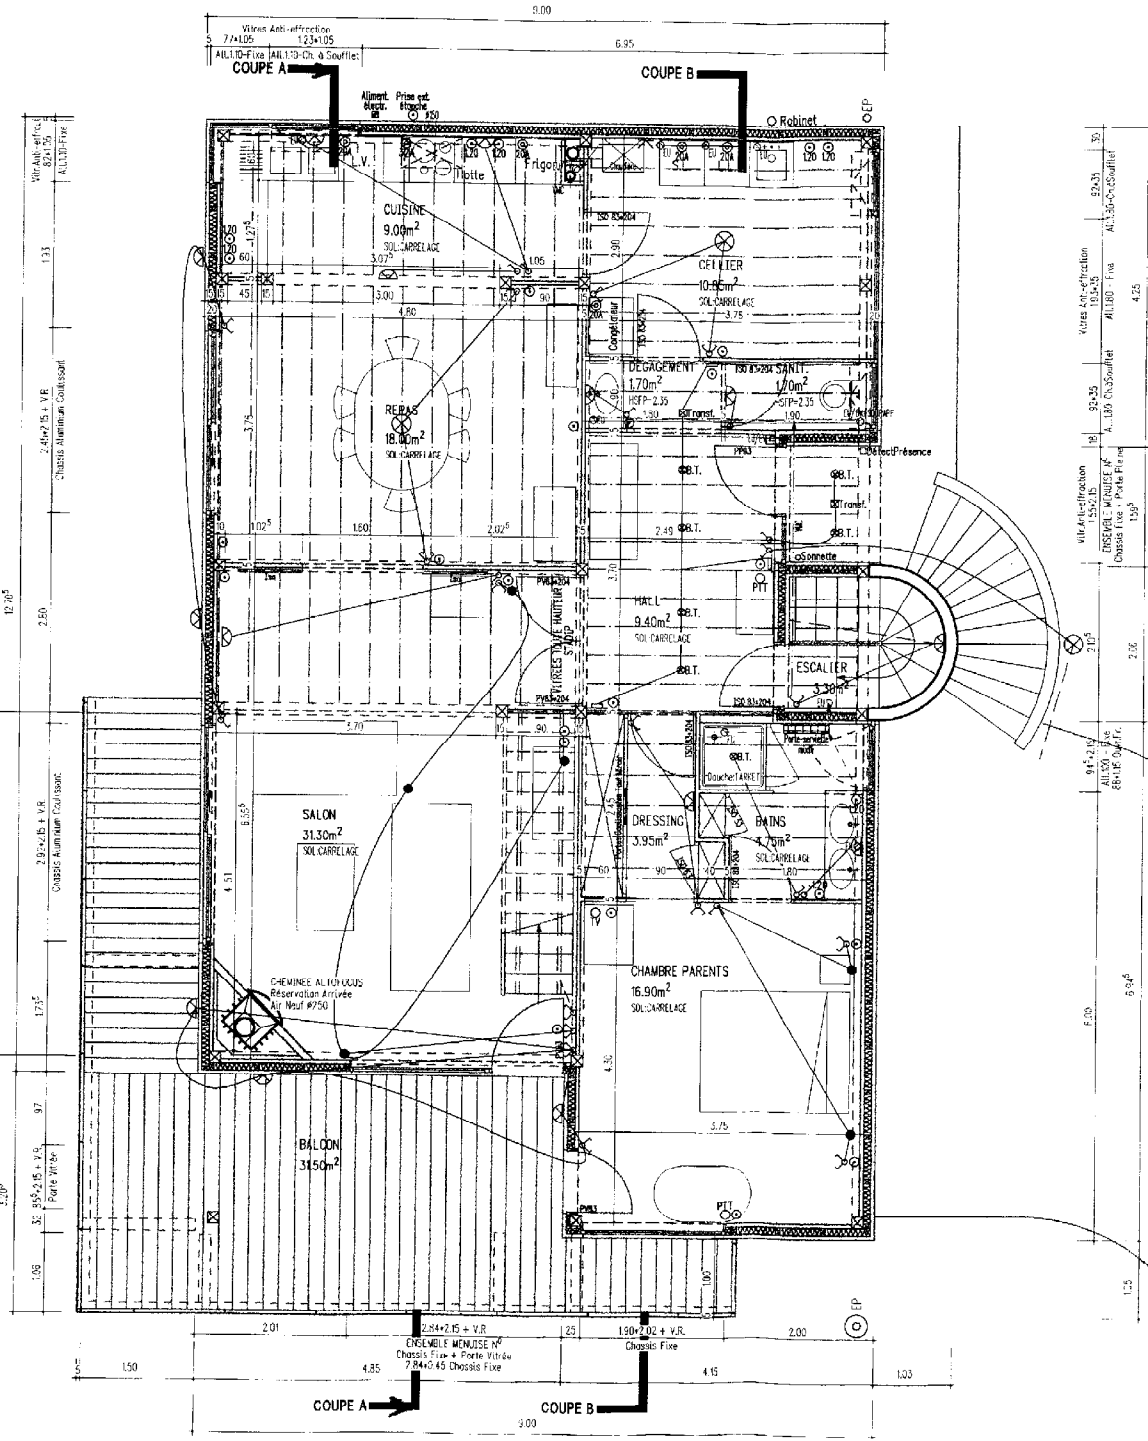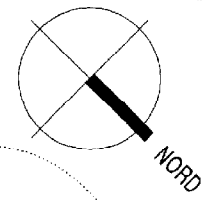

MAISON INDIVIDUELLE




 
Échelle non respectée



PLAN NIVEAU 1


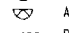
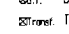
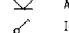

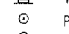








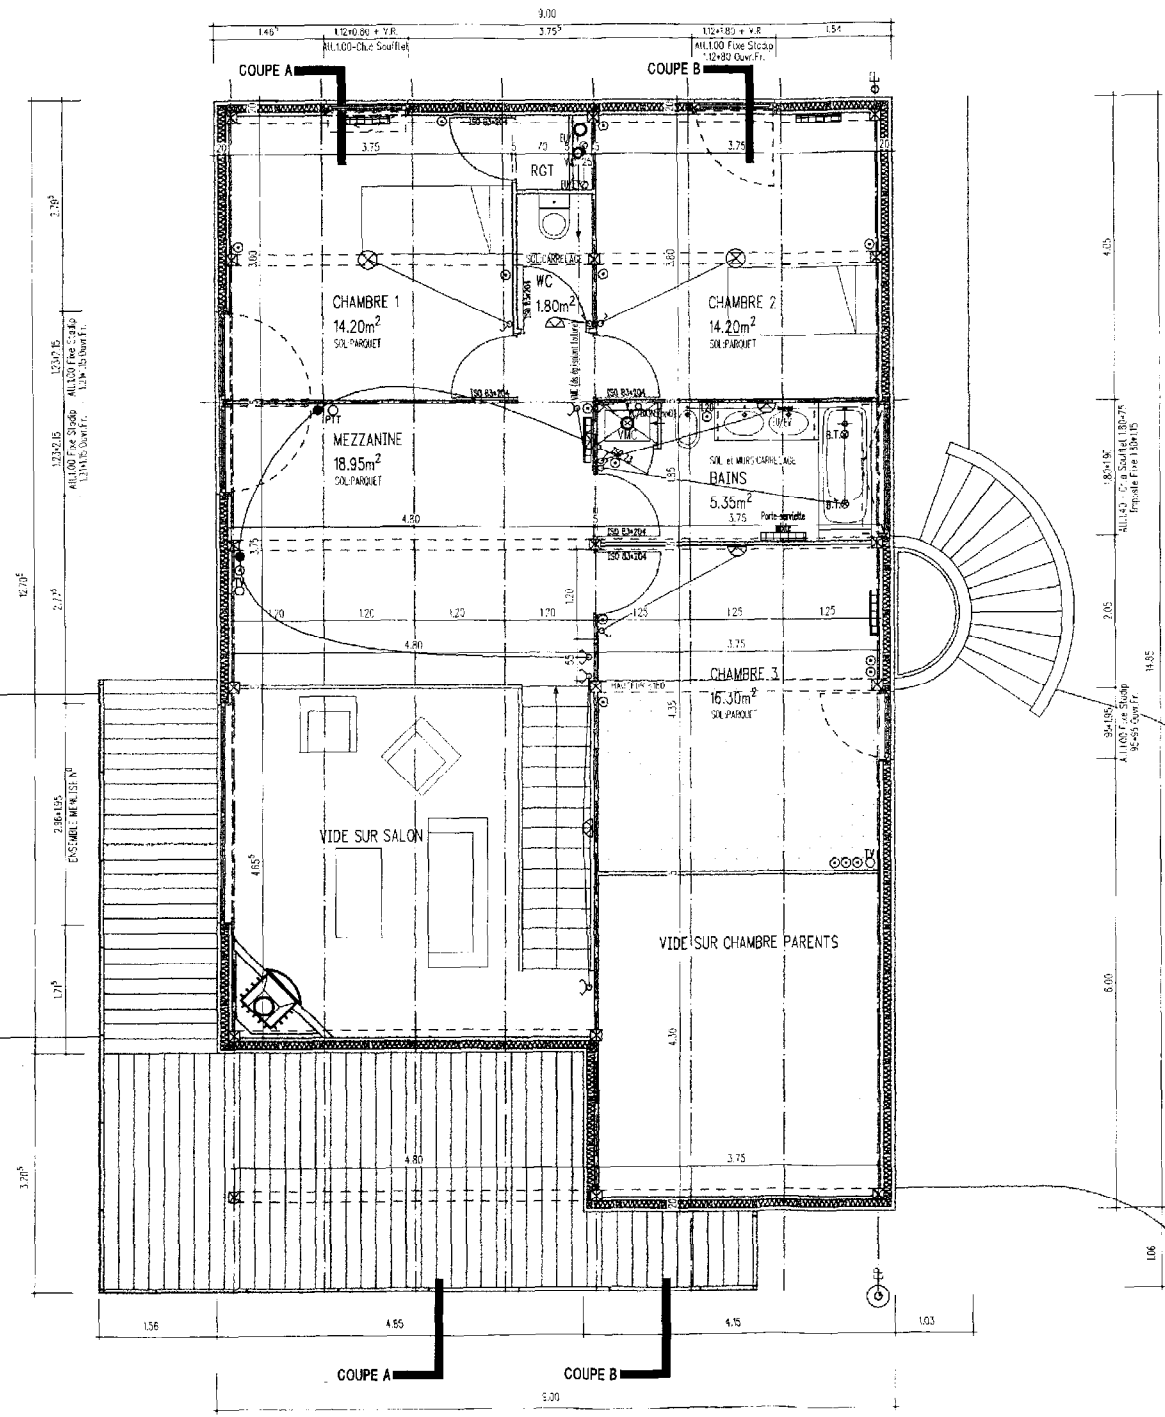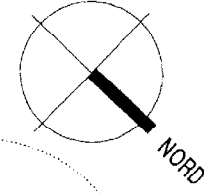

DCE	Ech: 1/60 ^e	Date: 12.02.97	N° Plan: 02	N° Aff: 9611
Indice	date	MODIFICATIONS		
A				

02

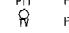 LEGENDE

-  MENUISERIE EXTERIEURE
-  MENUISERIE INTERIEURE
-  STRUCTURE BOIS
-  PLATRERIE



- Tableau
-  Tableau général
 -  Foyer lumineux
 -  Applique sur mur
 -  Basse Tension
 -  Transformateur Basse Tension
 -  Alimentation spécialisée
 -  Interrupteur simple allumage
 -  Interrupteur vo-et-vent
 -  Télérupteur
 -  Prise de courant au sol
 -  Prise de courant à 120m
 -  Prise de courant 20A
 -  Prise de courant 32A
 -  Prise téléphone
 -  Prise antenne TV
 -  Radiateur


MAISON INDIVIDUELLE

Échelle non respectée

PLAN NIVEAU 2

DCE	Ech: 1/50 ^e	Date: 12.02.07	N°Plan: 03	N°Aff: 9811
Index	date	MODIFICATIONS		
				03
				NOM FICHIER: rd_ pro_014


LEGENDE	
	MENUISERIE EXTERIEURE
	MENUISERIE INTERIEURE
	STRUCTURE BOIS
	PLATRIERIE

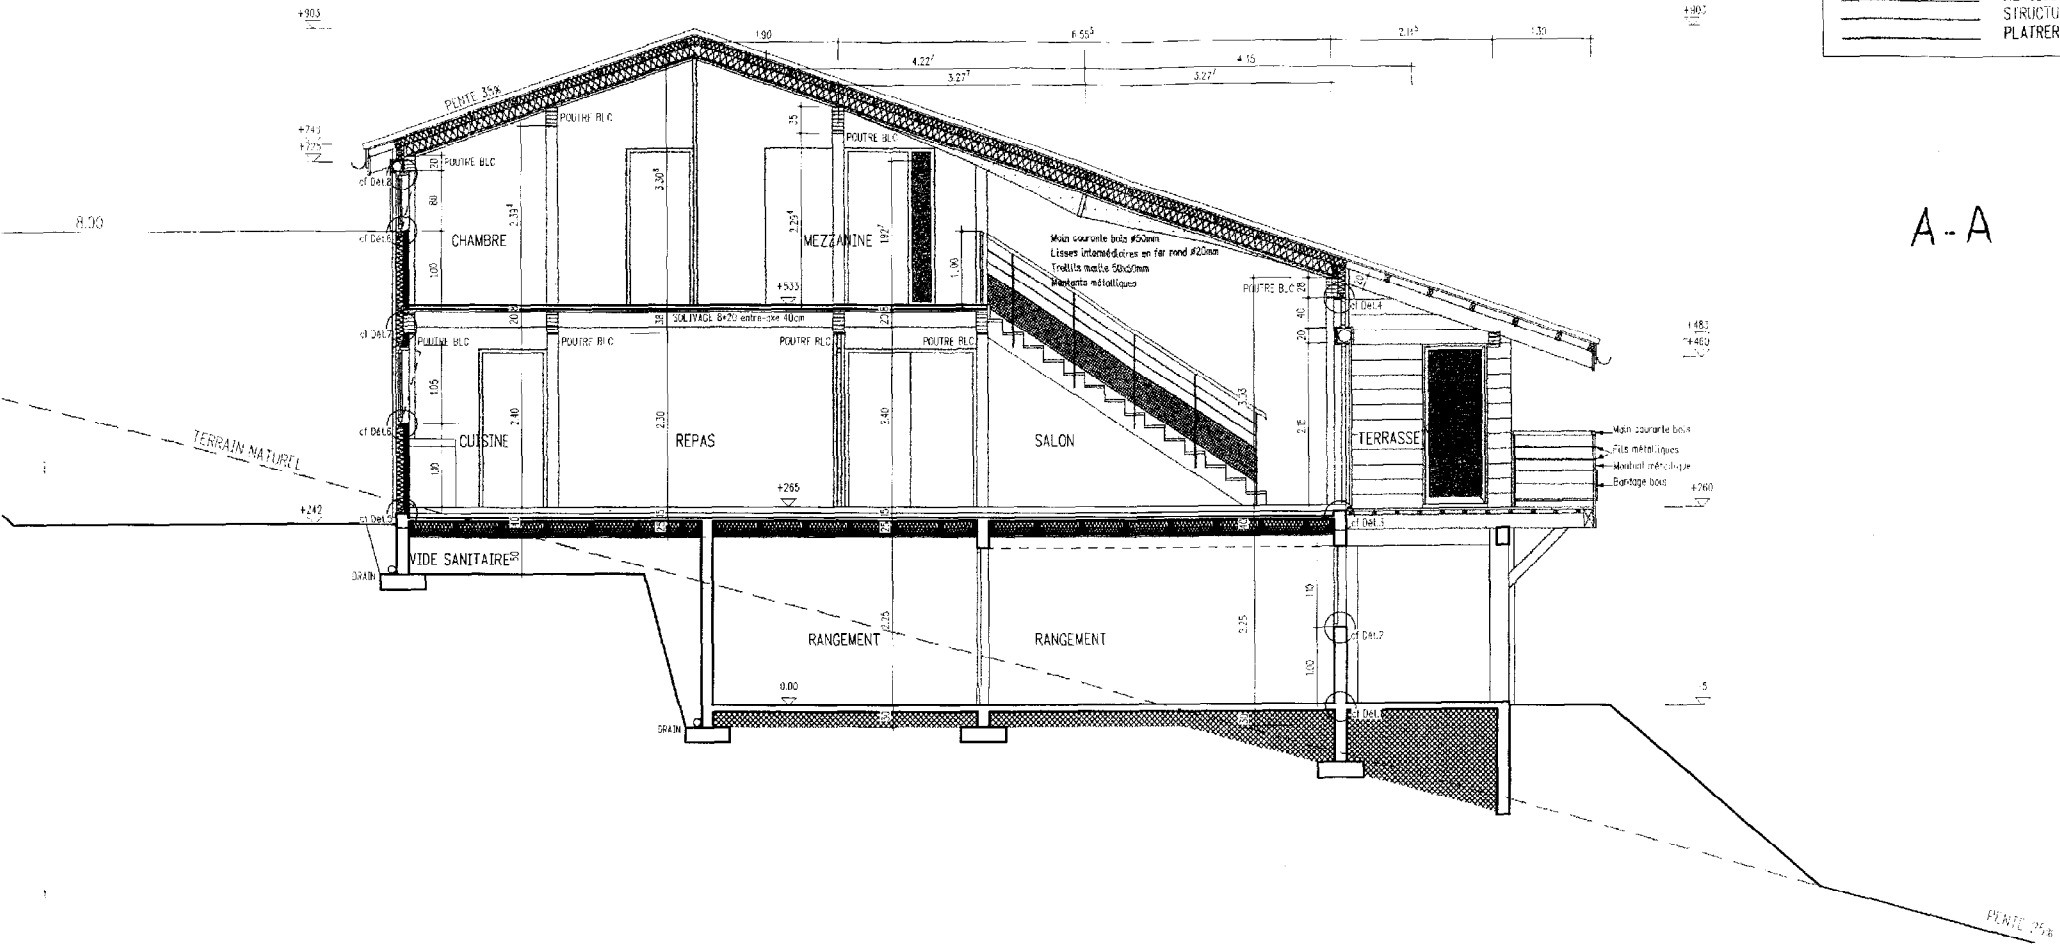

A-A

MAISON INDIVIDUELLE

Échelle non respectée

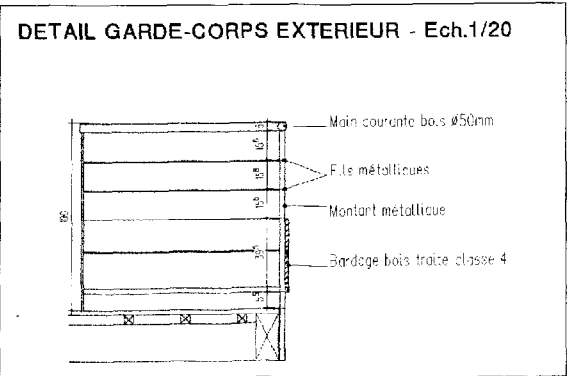


COUPE LONGITUDINALE A-A				
DCE	Ech. 1/50 ^e	Date 12.02.97	N°Plan: 04	N°AH: 0611
Index	date	MODIFICATIONS		
A				
NOM FICHIER Z0				projet4

04

LEGENDE	
	MENUISERIE EXTERIEURE
	MENUISERIE INTERIEURE
	STRUCTURE BOIS
	PLATRIERIE

B-B

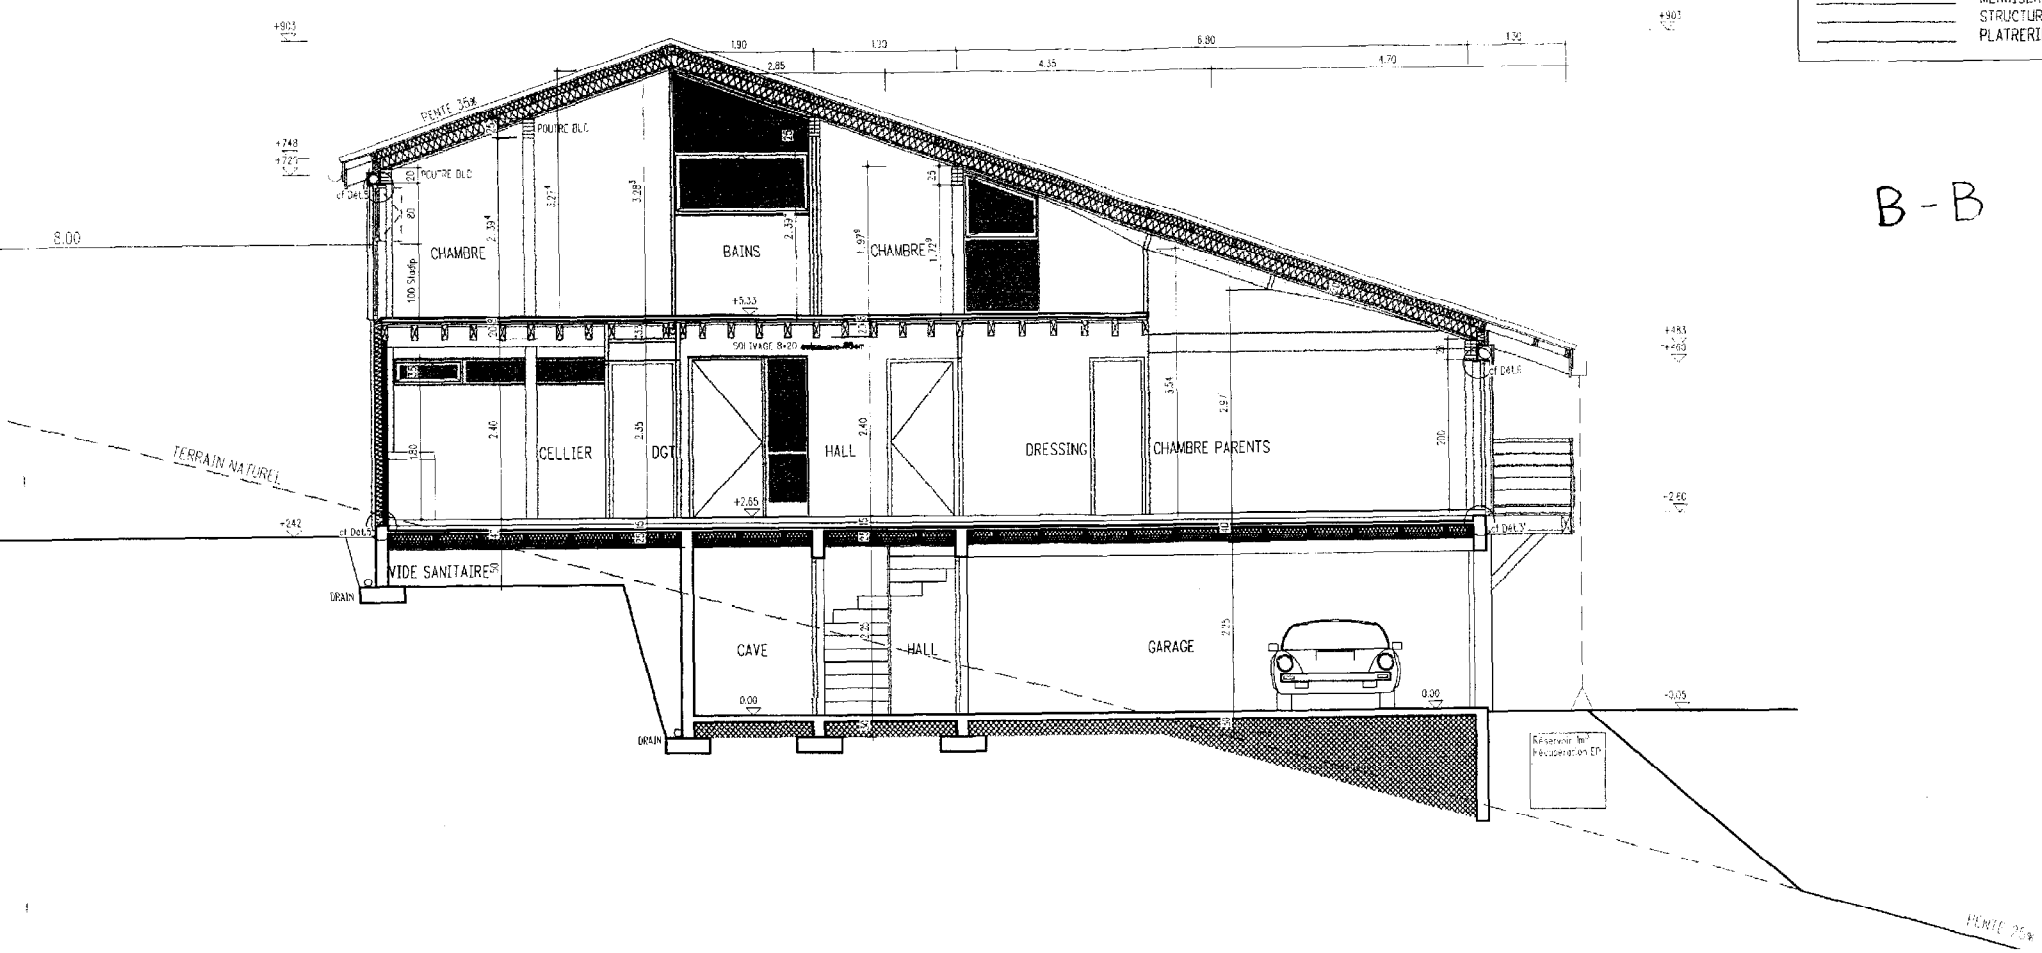


MAISON INDIVIDUELLE

Échelle non respectée

COUPE LONGITUDINALE B-B				
DCE	Ech: 1/50 ⁰	Date: 12.02.07	N° Plan: 05	N° Aff: 9611
indice	date	MODIFICATIONS		
A				
NOM FICHIER 2d:				projet4
05				

COUPE

C-C

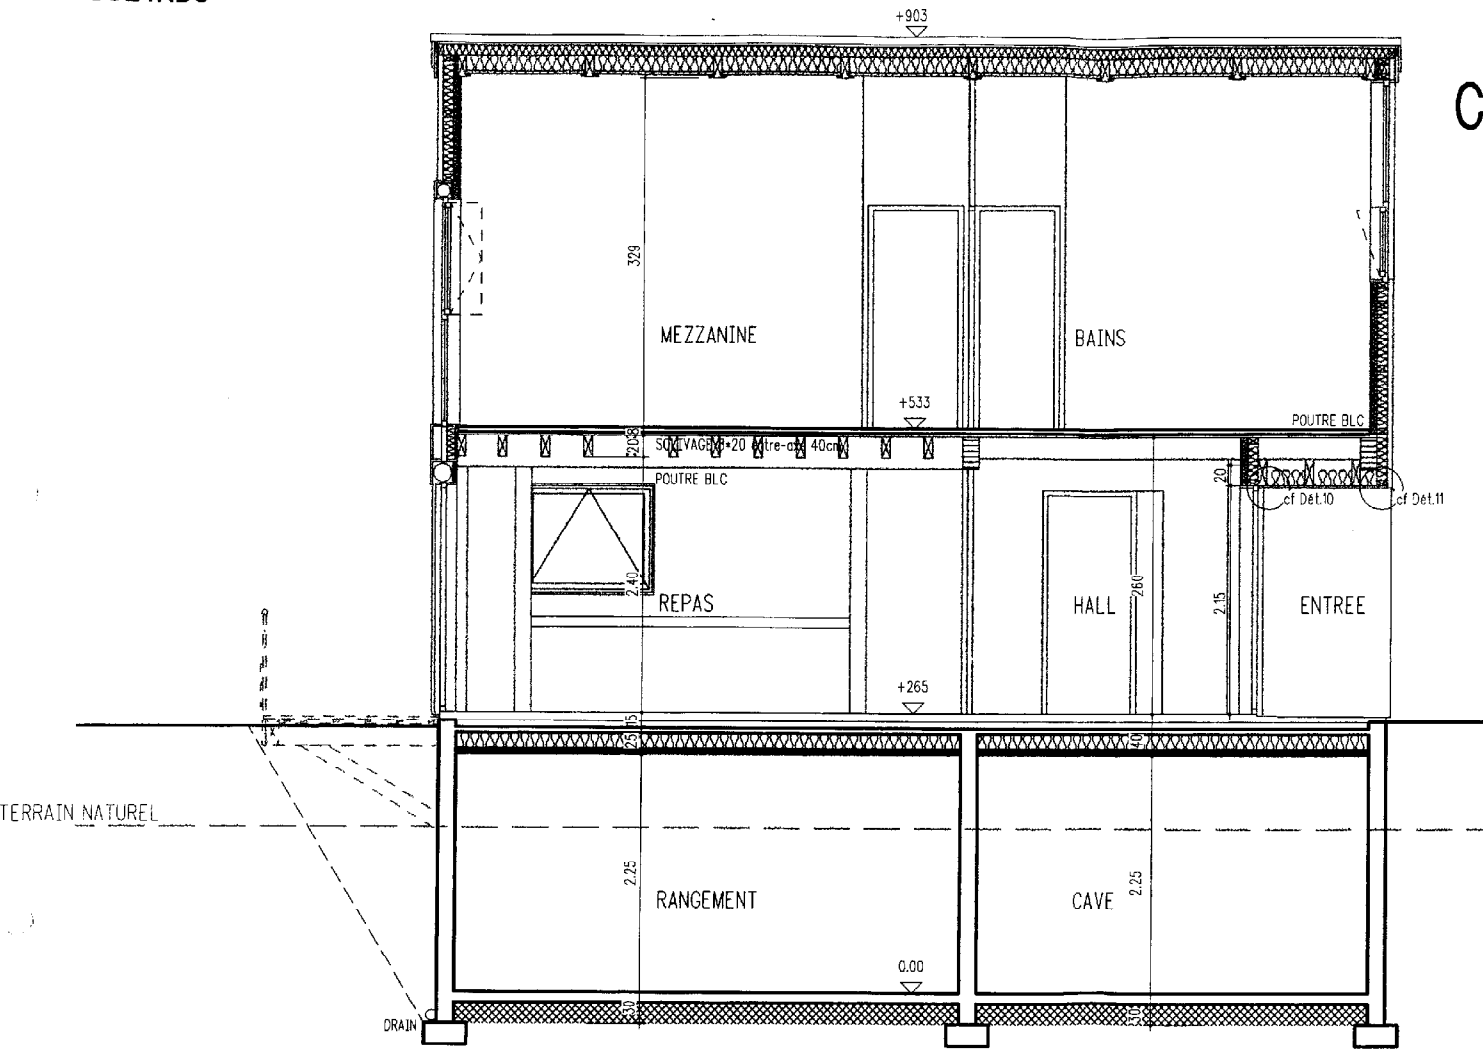

MAISON INDIVIDUELLE

Échelle non respectée

COUPE TRANSVERSALE C-C

DCE Ech: Date: 12.02.97 N° Plan: 06 N° Aff: 9611


indice	date	MODIFICATIONS
A		

06

NOM FICHER 2d: projet4

LEGENDE


- MENUISERIE EXTERIEURE
- MENUISERIE INTERIEURE
- STRUCTURE BOIS
- PLATRIERIE

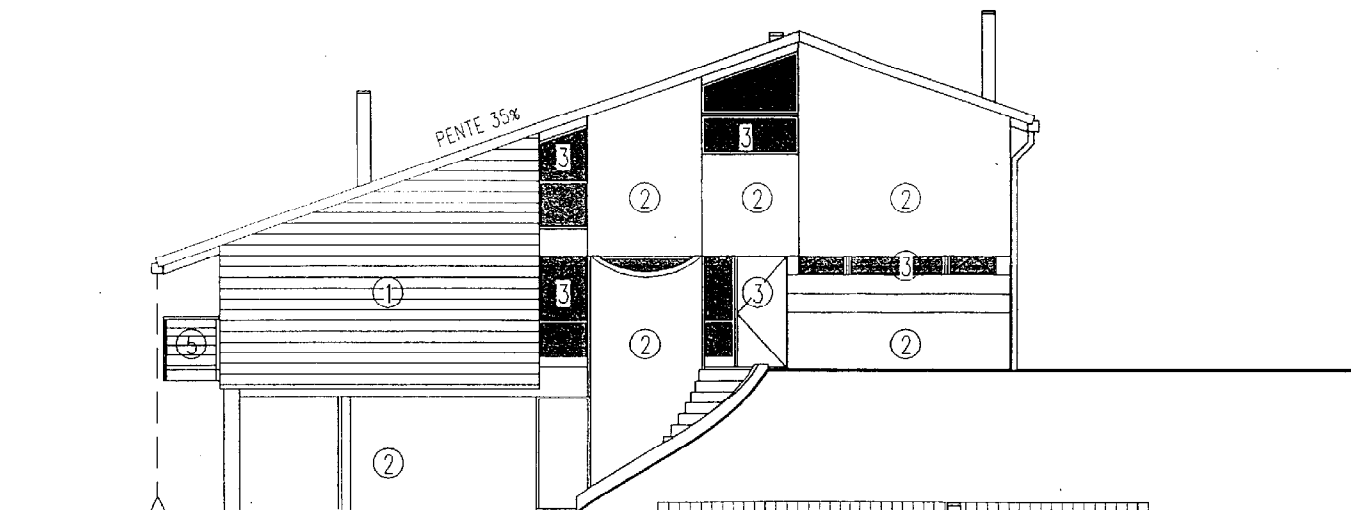

FACADE NORD

- ① BARDAGE BOIS
- ② ENDUIT GRATTE OCRE CLAIR
- ③ MENUISERIE BOIS
- ④ TUILE TERRE CUITE OMEGA 10
- ⑤ GARDE-CORPS METAL+BOIS

ECHELLE: 1/100

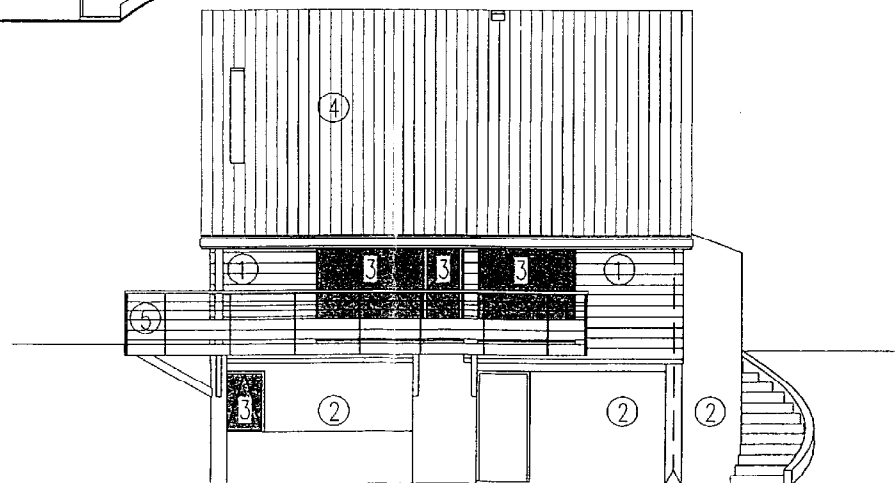

FACADE EST

CONSTRUCTION D'UNE

MAISON INDIVIDUELLE

FACADES NORD et EST