


# CORRECTION DE L'EPURE

échelle 1/10

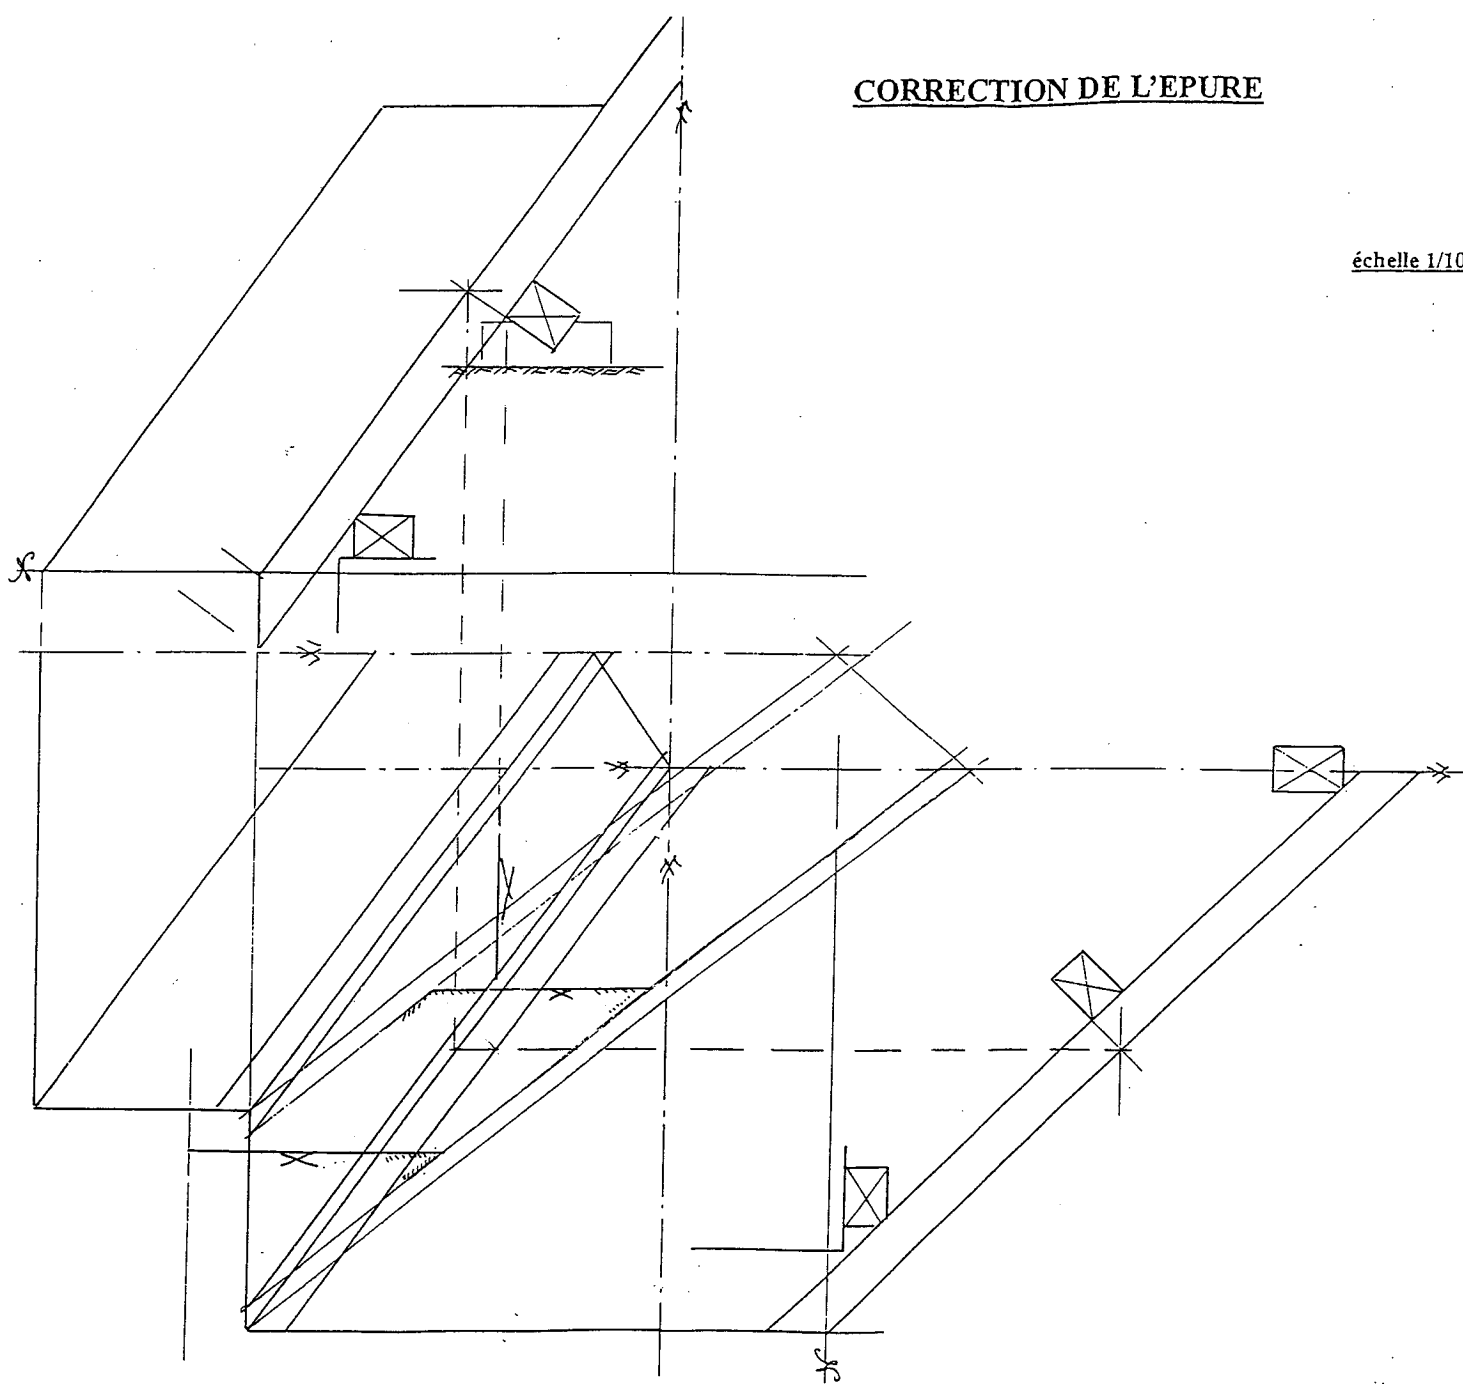

GROUPEMENT INTERACADEMIQUE II	BEP	Bois et matériaux associés		SESSION 2001	Code	Forme	Durée	<i>PREPARATION et MISE EN ŒUVRE</i>	Coeff.	6
SECTEUR 8 - BATIMENT	CAP	Charpente	X	Epreuve	EP 2	Pratique	4 H.	Corrigé	Feuille	1/1