

SOMMAIRE

B.E.P Construction Bâtiment Gros Œuvre
dominante Carrelage Mosaïque.

DOSSIER RESSOURCES

PAGE DE GARDE	0 / 11
PLAN DE MASSE	1 / 11
PLAN DE SITUATION	2 / 11
EXTRAIT DU DESCRIPTIF	3 / 11
PLAN DU SOUS SOL	4 / 11
PLAN DU RDC	5 / 11
PLAN DE L'ETAGE	6 / 11
COUPE A - A	7 / 11
FACADE PRINCIPALE	8 / 11
FACADE EST	9 / 11
FACADE NORD	10 / 11
FACADE SUD	11 / 11

Ce dossier devra être récupéré à la fin de l'épreuve EP1 A

NOM : PRENOM : N° Candidat :

GROUPEMENT INTERACADEMIQUE II	BEP	Construction Bâtiment Gros Œuvre " Dominante Carrelage Mosaïque "	X	SESSION 2001	Code	Forme	Durée	REALISATION ET TECHNOLOGIE Analyse d'un dossier et mode opératoire	coeff.
SECTEUR 8 - BATIMENT				Epreuve	EP1 A- EP2	Ecrite		SUJET	Feuille

LOTISSEMENT DE LA PETITE MERIE

LOT N° 124

PROPRIETE DE

MONSIEUR ET MADAME

CLAUDE LEGRAND

PROJET DE CONSTRUCTION

D'UN PAVILLON

PLANS DE SITUATION ET MASSE

SOUS SOL – REZ DE CHAUSSEE – ETAGE

COUPE – FAÇADES – DESCRIPTIF


ECHELLES 1:50 1:400 1:20000

Extrait de la notice descriptive des travaux.

Désignation des ouvrages	Nature des travaux
Parois verticales Sous - Sol	- Murs périphériques : blocs creux de béton 20 x 20 x 50 cm hourdés au mortier bâtard. Arase étanche et drainage périphérique. Chaînage verticaux; Enduit extérieur au mortier de ciment 2 cm, finition peignée. refends : blocs creux de béton 15 x 20 x 50. cloisons de distribution briques creuses de 5 cm enduit plâtre.
RDC	Murs de façade: blocs creux de béton 20 x 20 x 50. Isolation laine de verre 8 cm. Paroi interne en briques plâtrières 4 cm. Enduit extérieur au mortier bâtard 2 cm, finition grattée. Enduit intérieur plâtre 1 cm. Refends : blocs creux de béton 15 x 20 x 50 cm Enduit plâtre 1 cm sur les deux faces.
Plancher du RDC	Plancher bas et haut en B.A. à poutrelles et entrevous, (corps creux), 16 +4 cm. Chape flottante de 5 cm, finition lissée pour revêtement collé, en chambre. enduit plâtre 1 cm en sous face du plancher haut.
Escalier	Escalier en B.A avec chape au mortier de ciment Perrons et terrasses en B.A Murets, pour les terrasses, en blocs creux de béton 15 x 20 x 50 enduits comme en façade. Murs de descente de garage en béton banché 20 cm. Marche en carreaux 10 x 20 Plinthes crémaillère 10 x 10
Carrelages	- Cuisine grès émaillé 20 x 20 de même que pour le hall d'entrée, plinthes assorties 10 x 20 - Salle de bains grès émaillé 10 x 20 cm, couleur au choix. - Terrasse marbre 30 x 30 - Salon, séjour grès cérame 30 x 30. Bordure et remplissage en diagonale. Plinthe 8 x 33 assortie - bureau grès émaillé 20 x 20, plinthe 10 x 20. - Cuisine: revêtement au choix au droit de l'évier et entre les éléments sur une hauteur de 0,60 m au dessus des éléments. - Salle de bains: grès émaillé 5 x 5 cm


S O U S - S O L

4/11

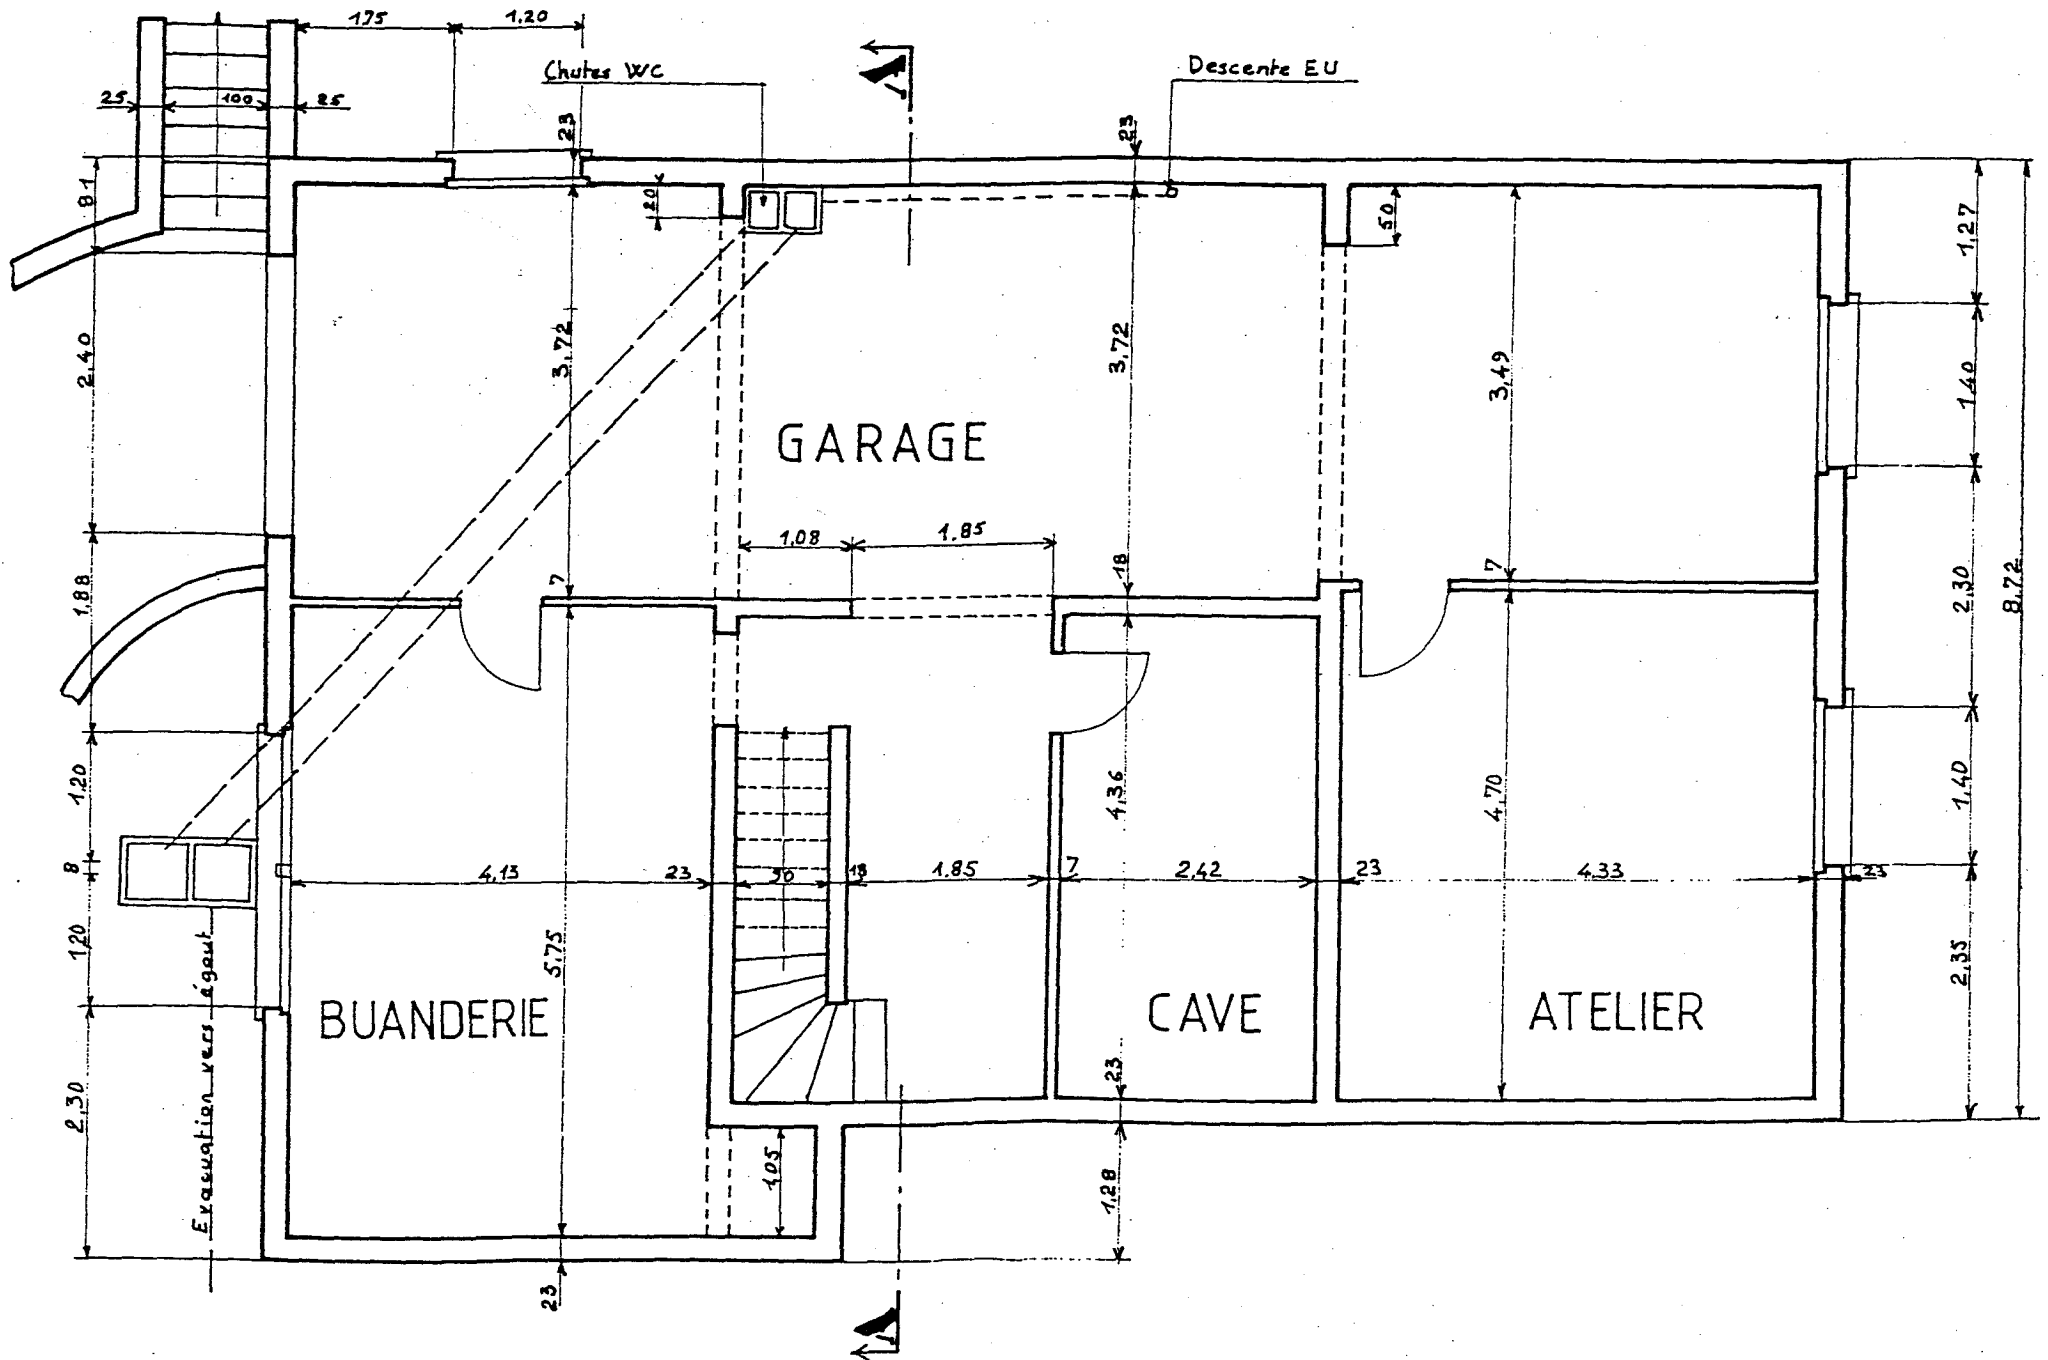


REZ DE CHAUSSEE

5/11

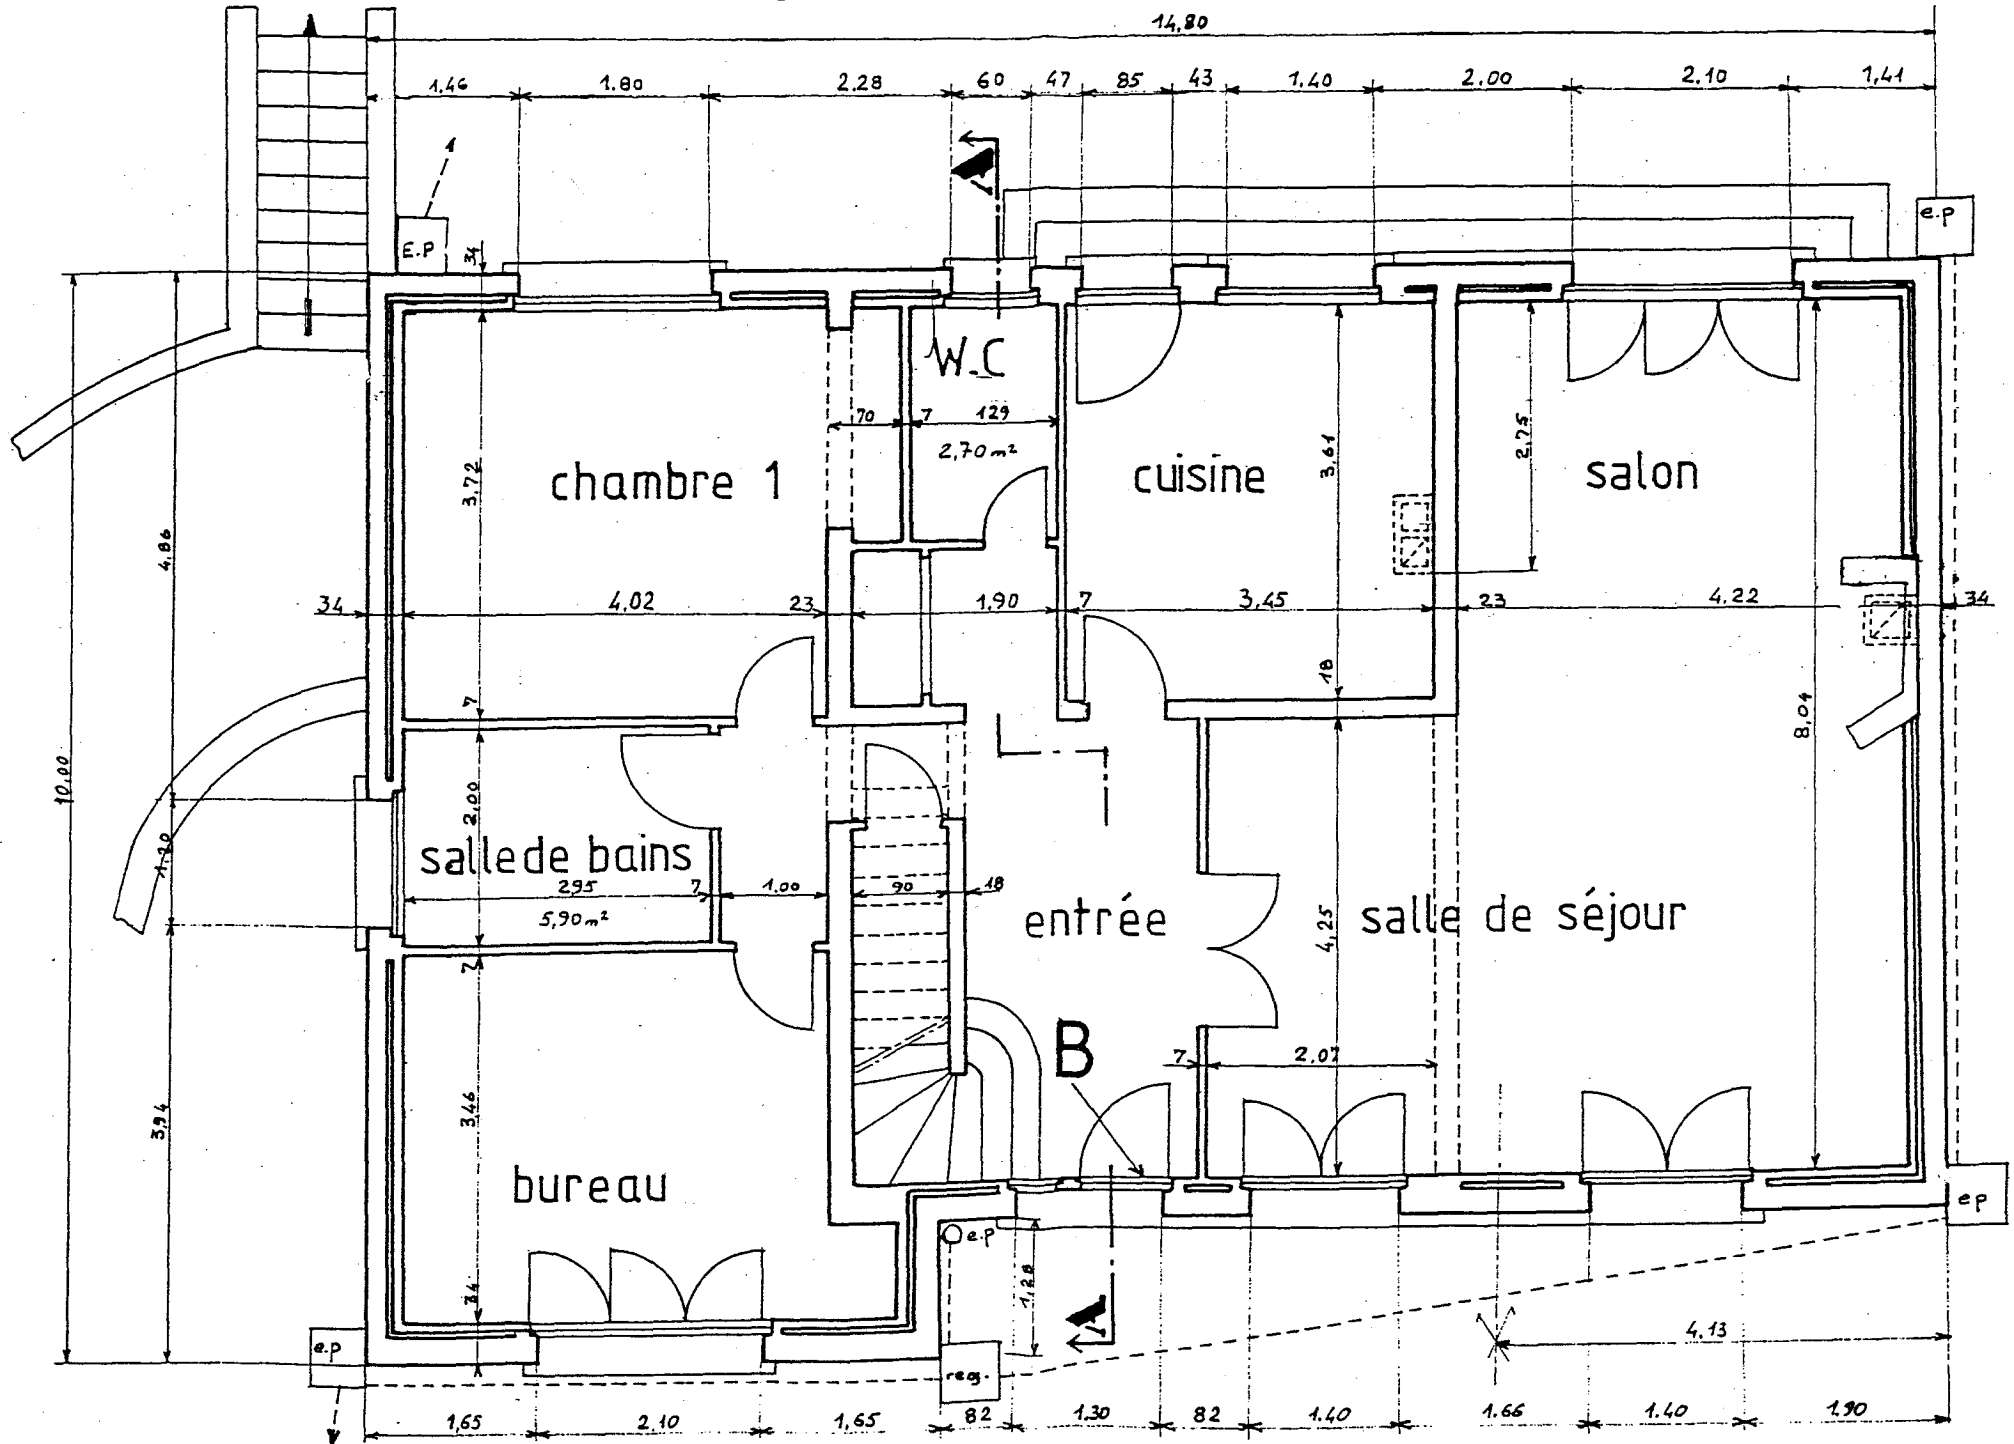


ETA GE

6/11

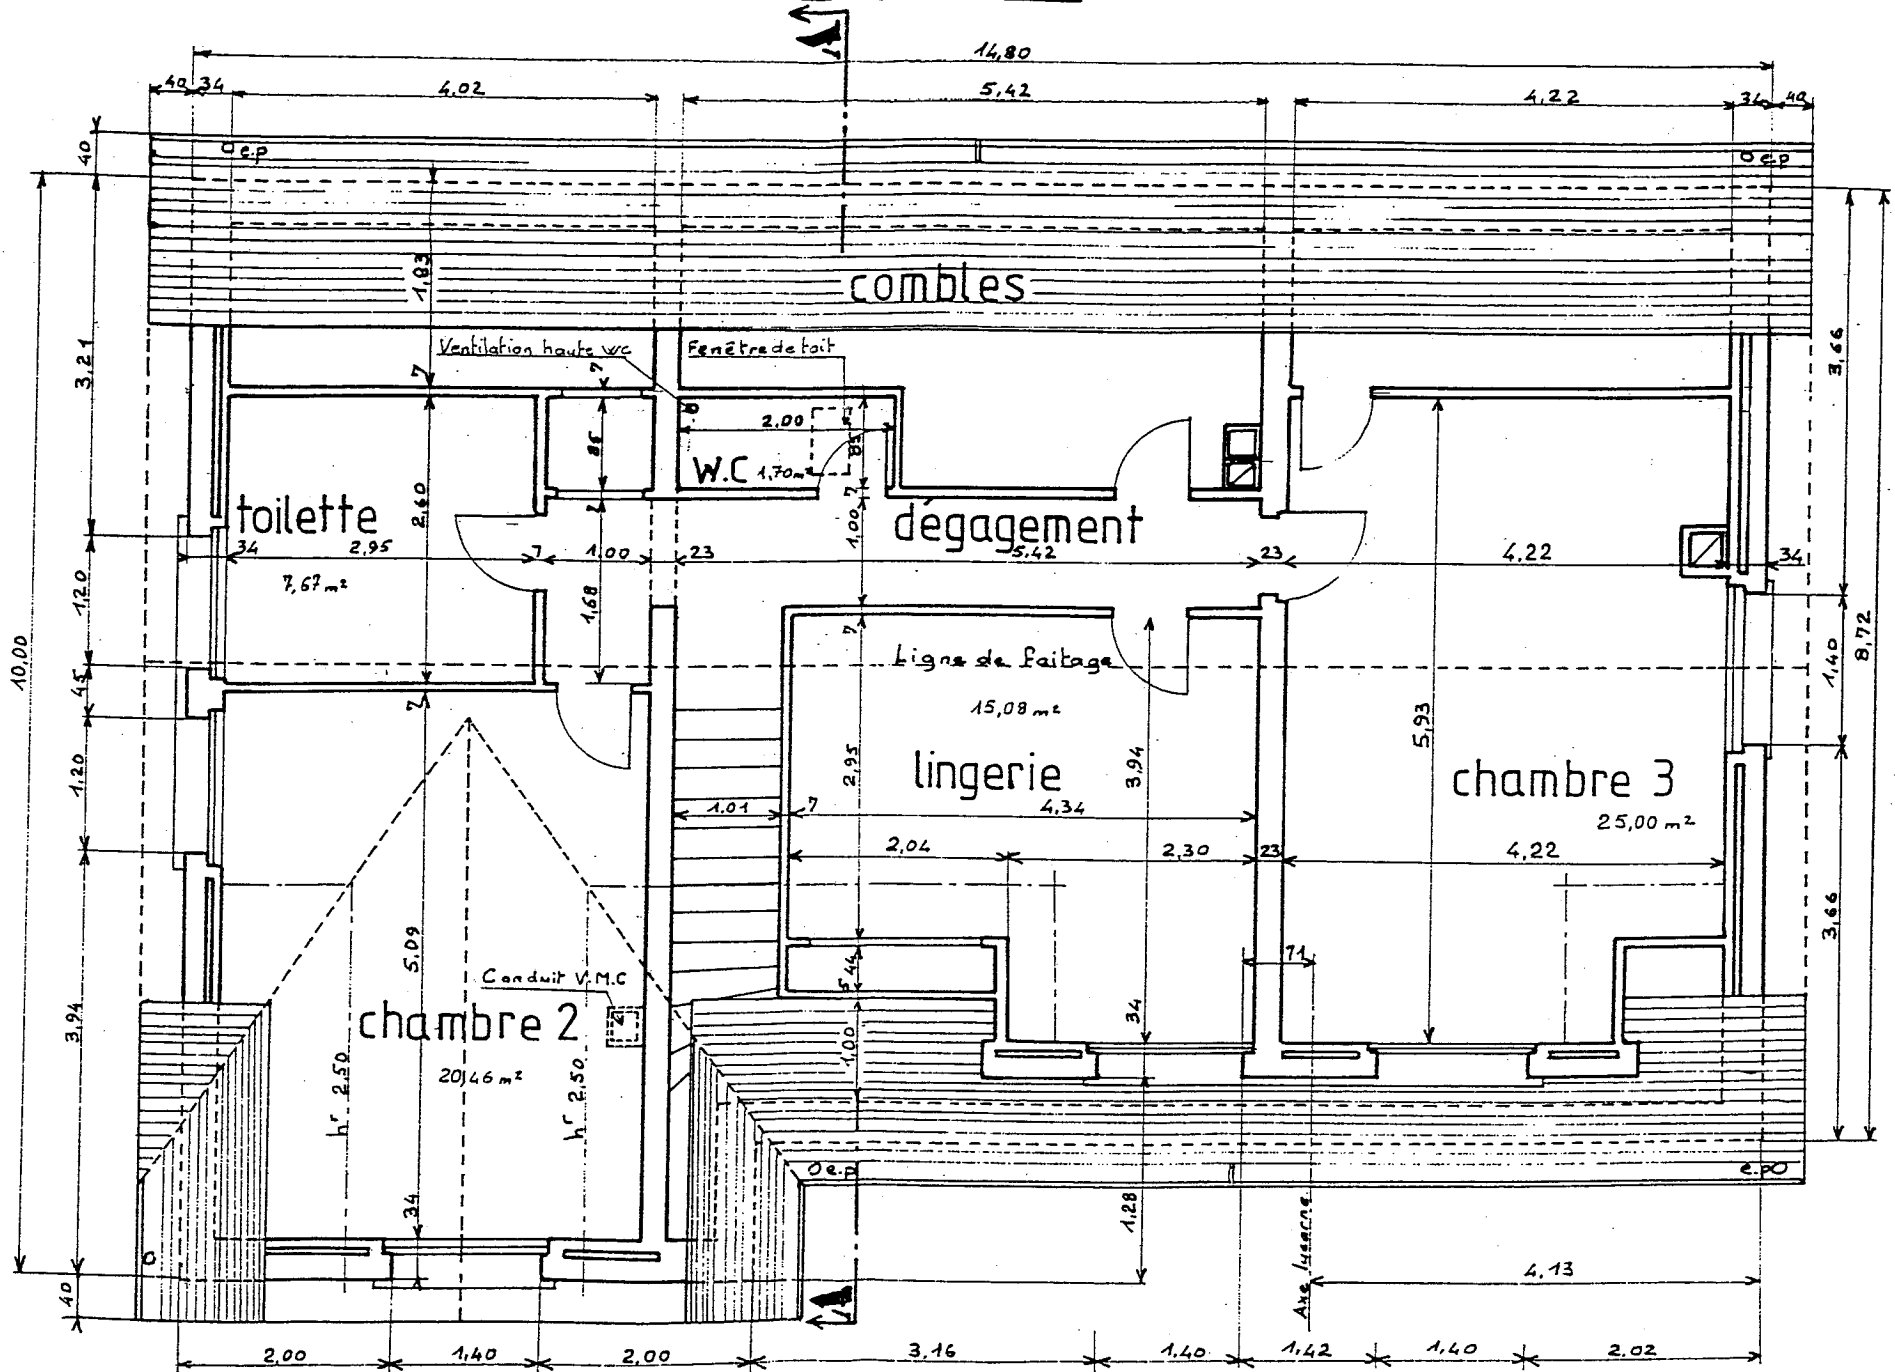


FACADE PRINCIPALE

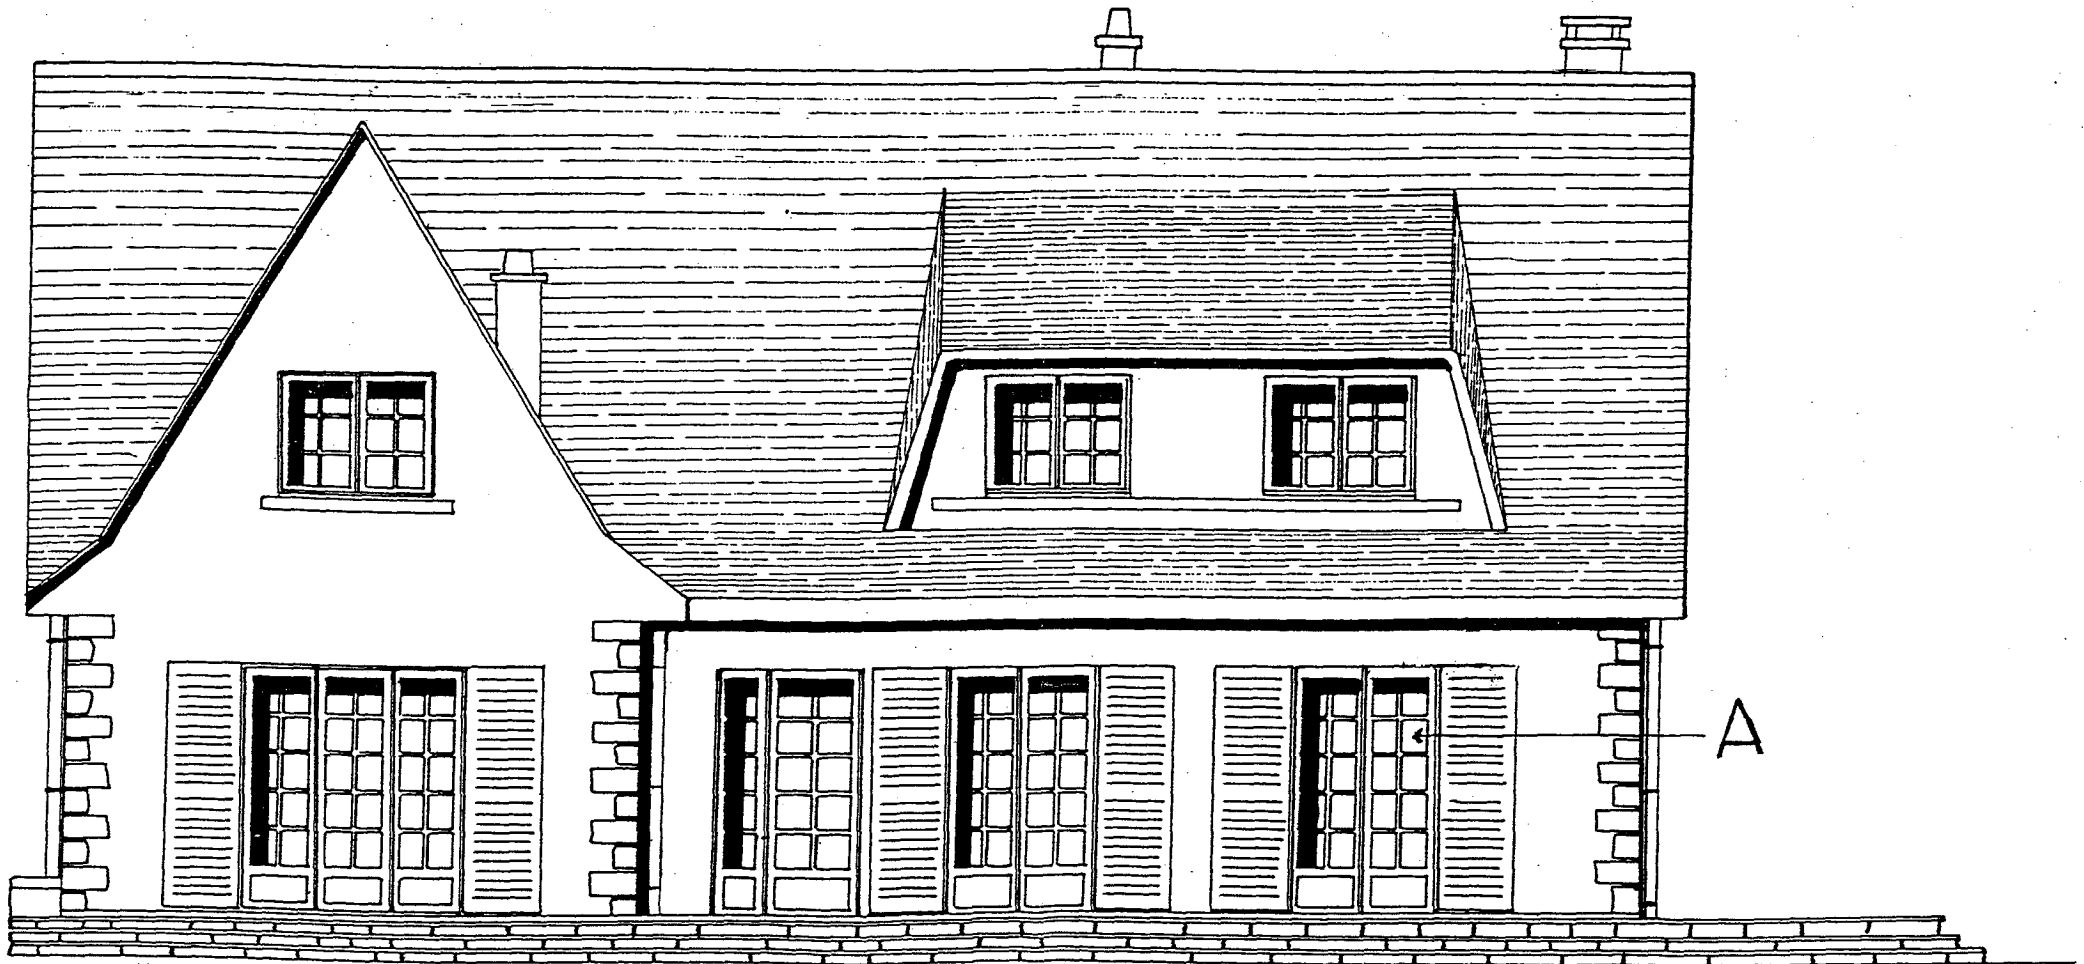


FACADE EST

9/11

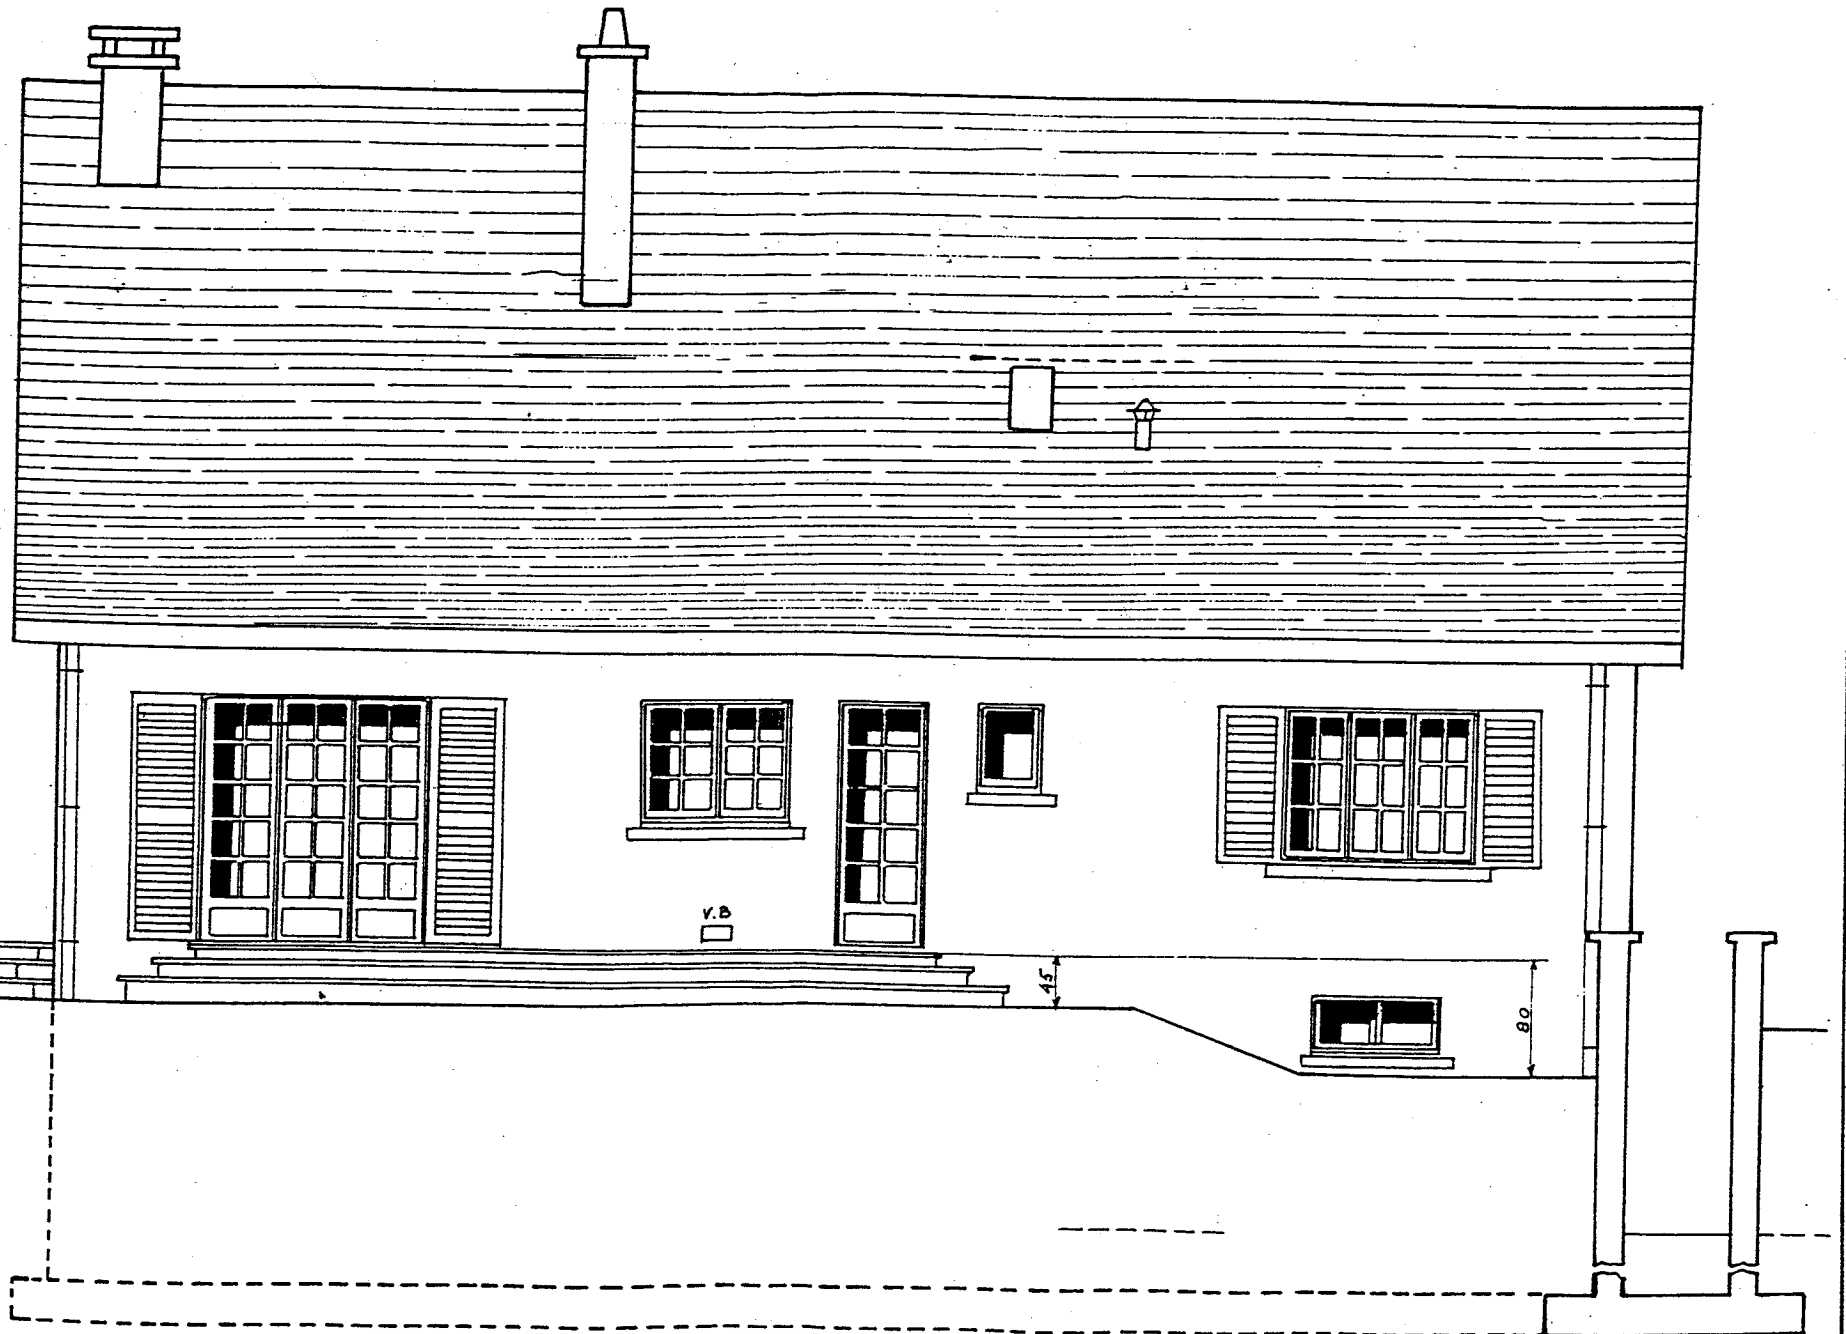

FACADE NORD

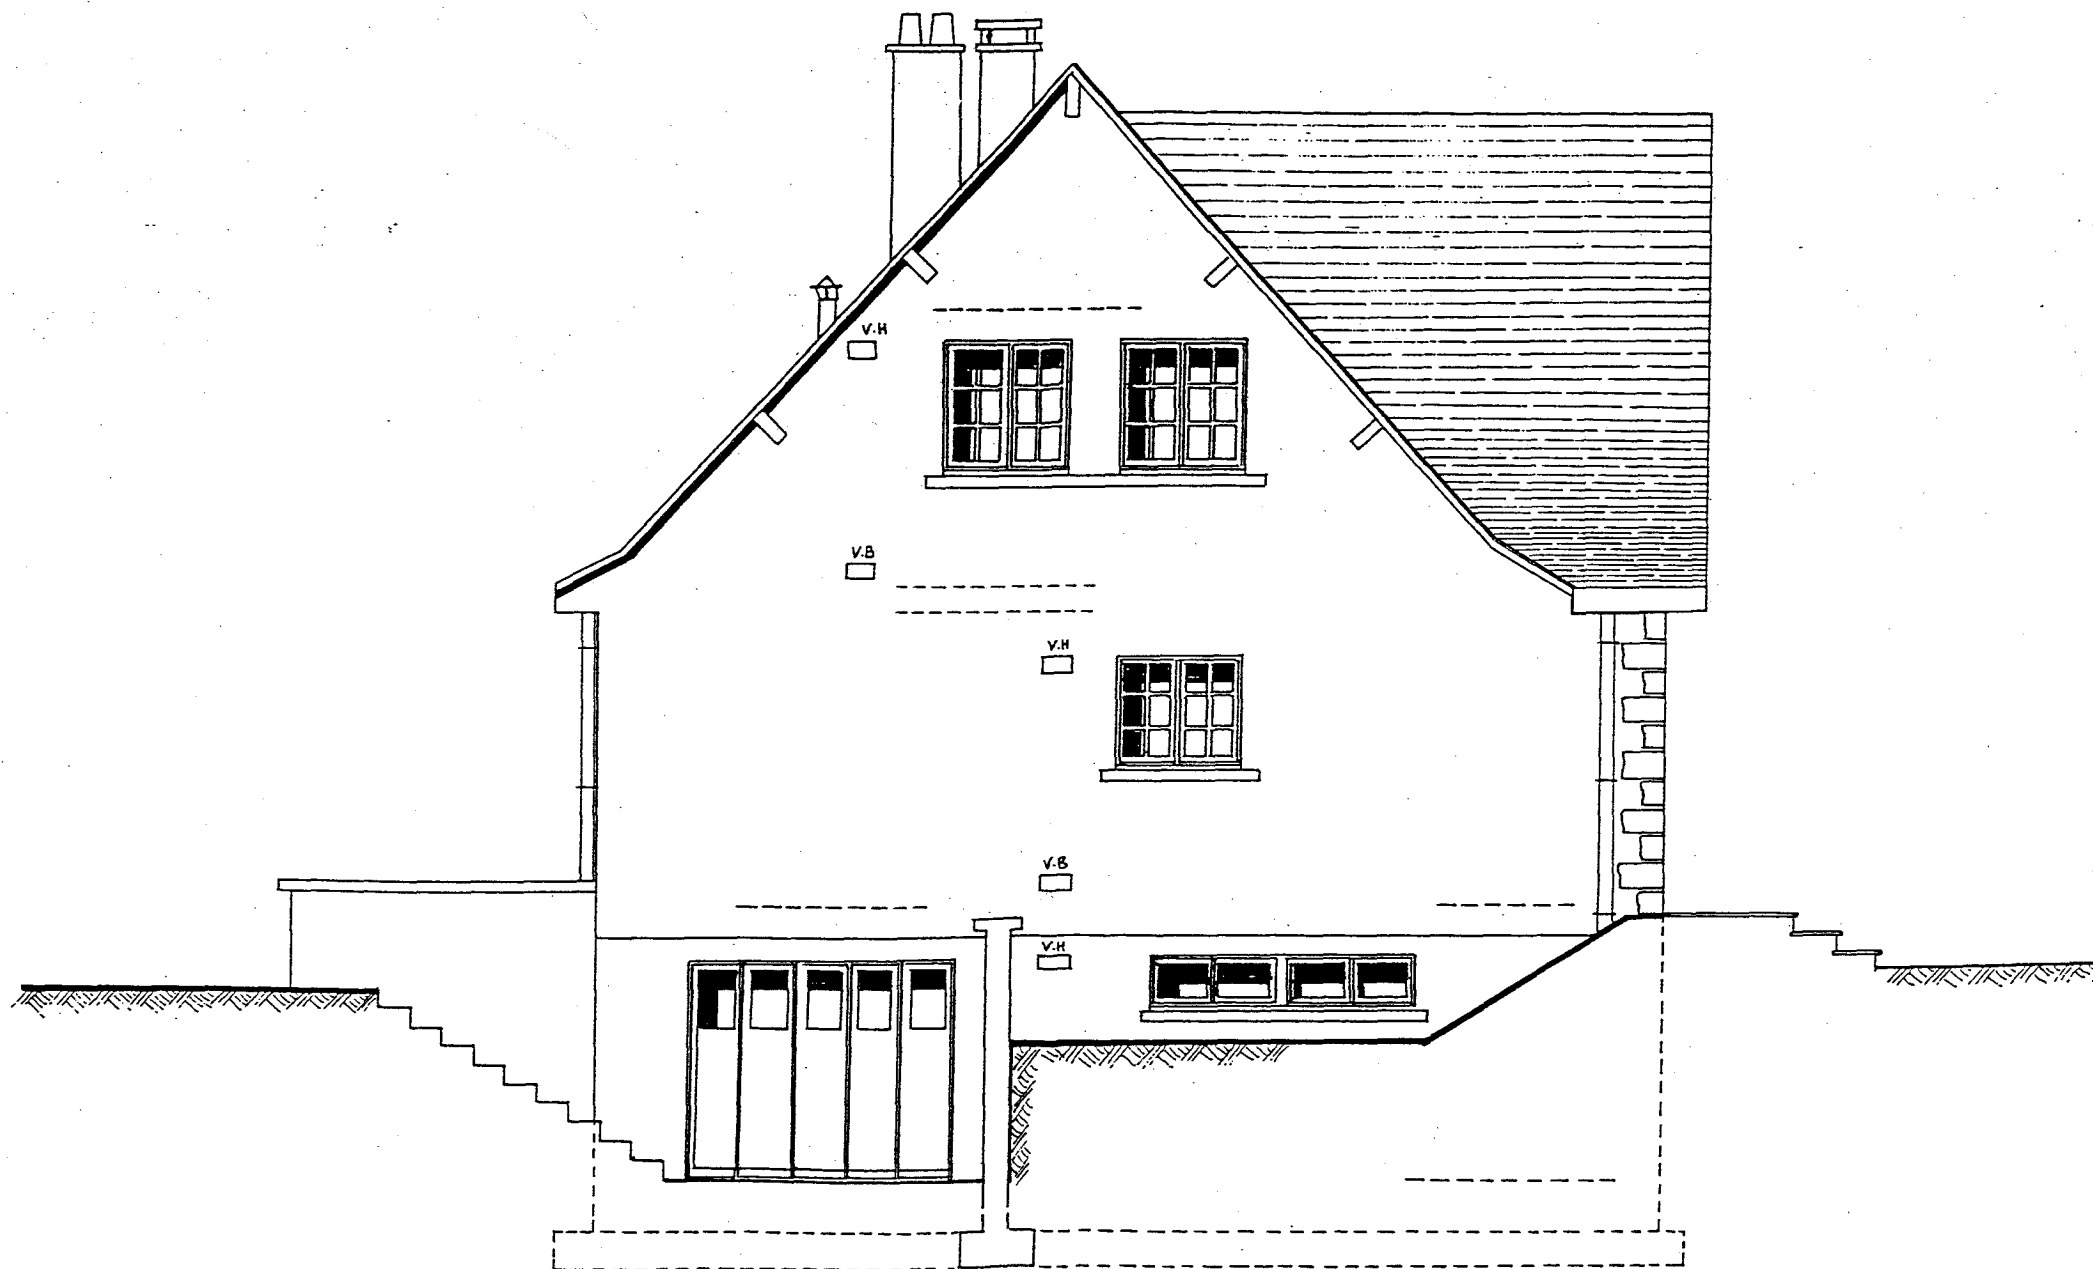

FACADE SUD

