



**FACADE ② 1/100**

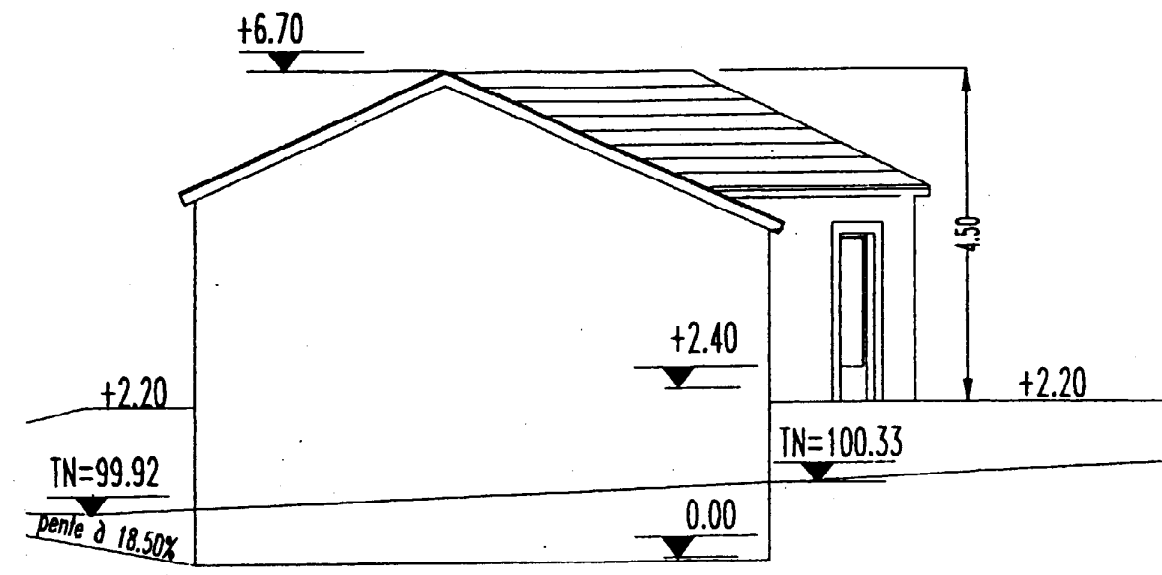

**FACADE ① 1/100**

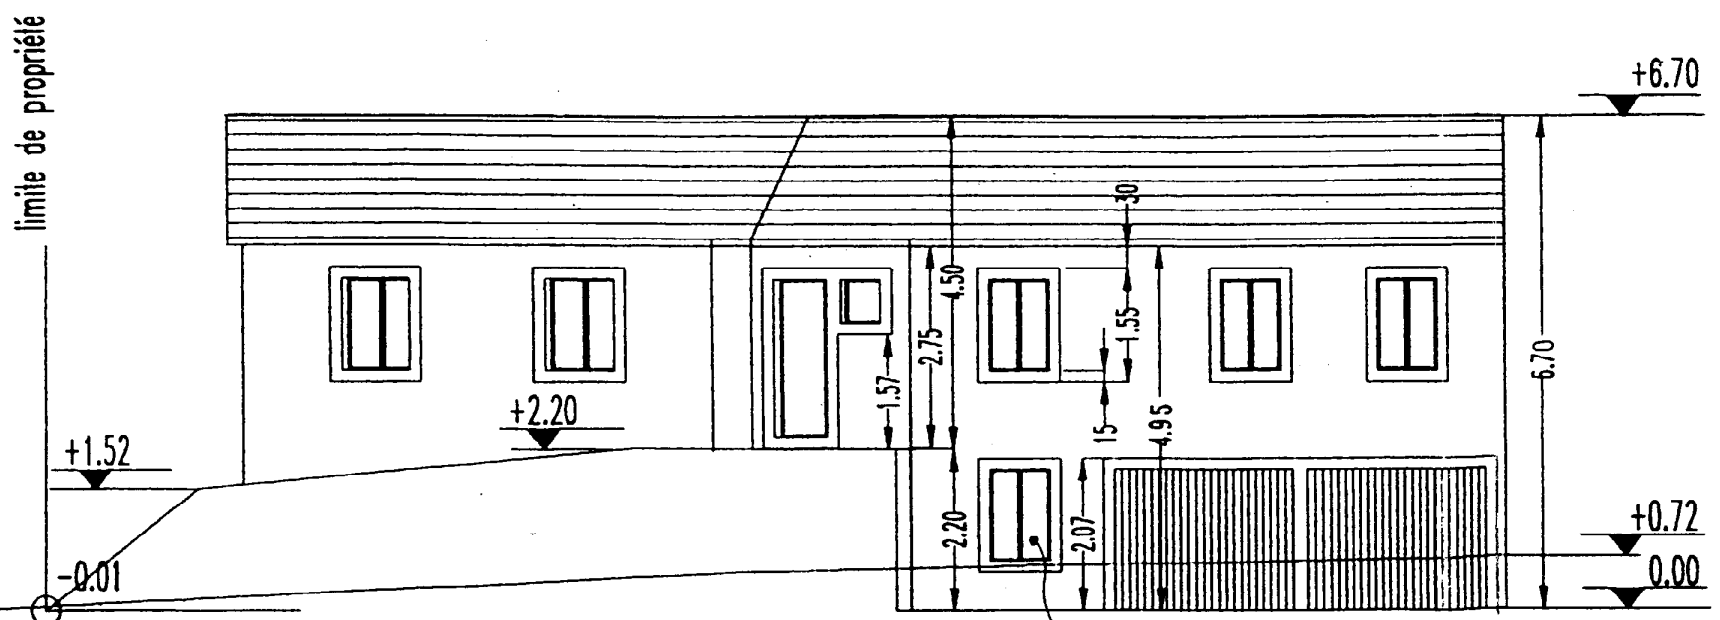


**FACADE ③ 1/100**

EXAMEN : <b>B.E.P. CONSTRUCTION BÂTIMENT GROS OEUVRE</b>					<b>SUJET</b>
Dominante : Construction en Béton Armé du Bâtiment					
C.A.P. : Construction en Béton Armé du Bâtiment					
Epreuve : Réalisation et Technologie					
Session : 2001	Repère: EP1-A	Echelle :	Durée : 4 h.	Coef :	Page : 5/13
<b>GROUPEMENT EST</b>			Epreuve écrite		

EXAMEN : B.E.P. CONSTRUCTION BATIMENT GROS OEUVRE		Dominante : Construction en Béton Armé du Bâtiment		C.A.P. : Construction en Béton Armé du Bâtiment	
Epreuve : Réalisation et Technologie					
Session : 2001		Repère: EP1-A		Echelle :	
Durée : 4 h.		Coef :		Page : 6/13	
Epreuve écrite					



SUJET

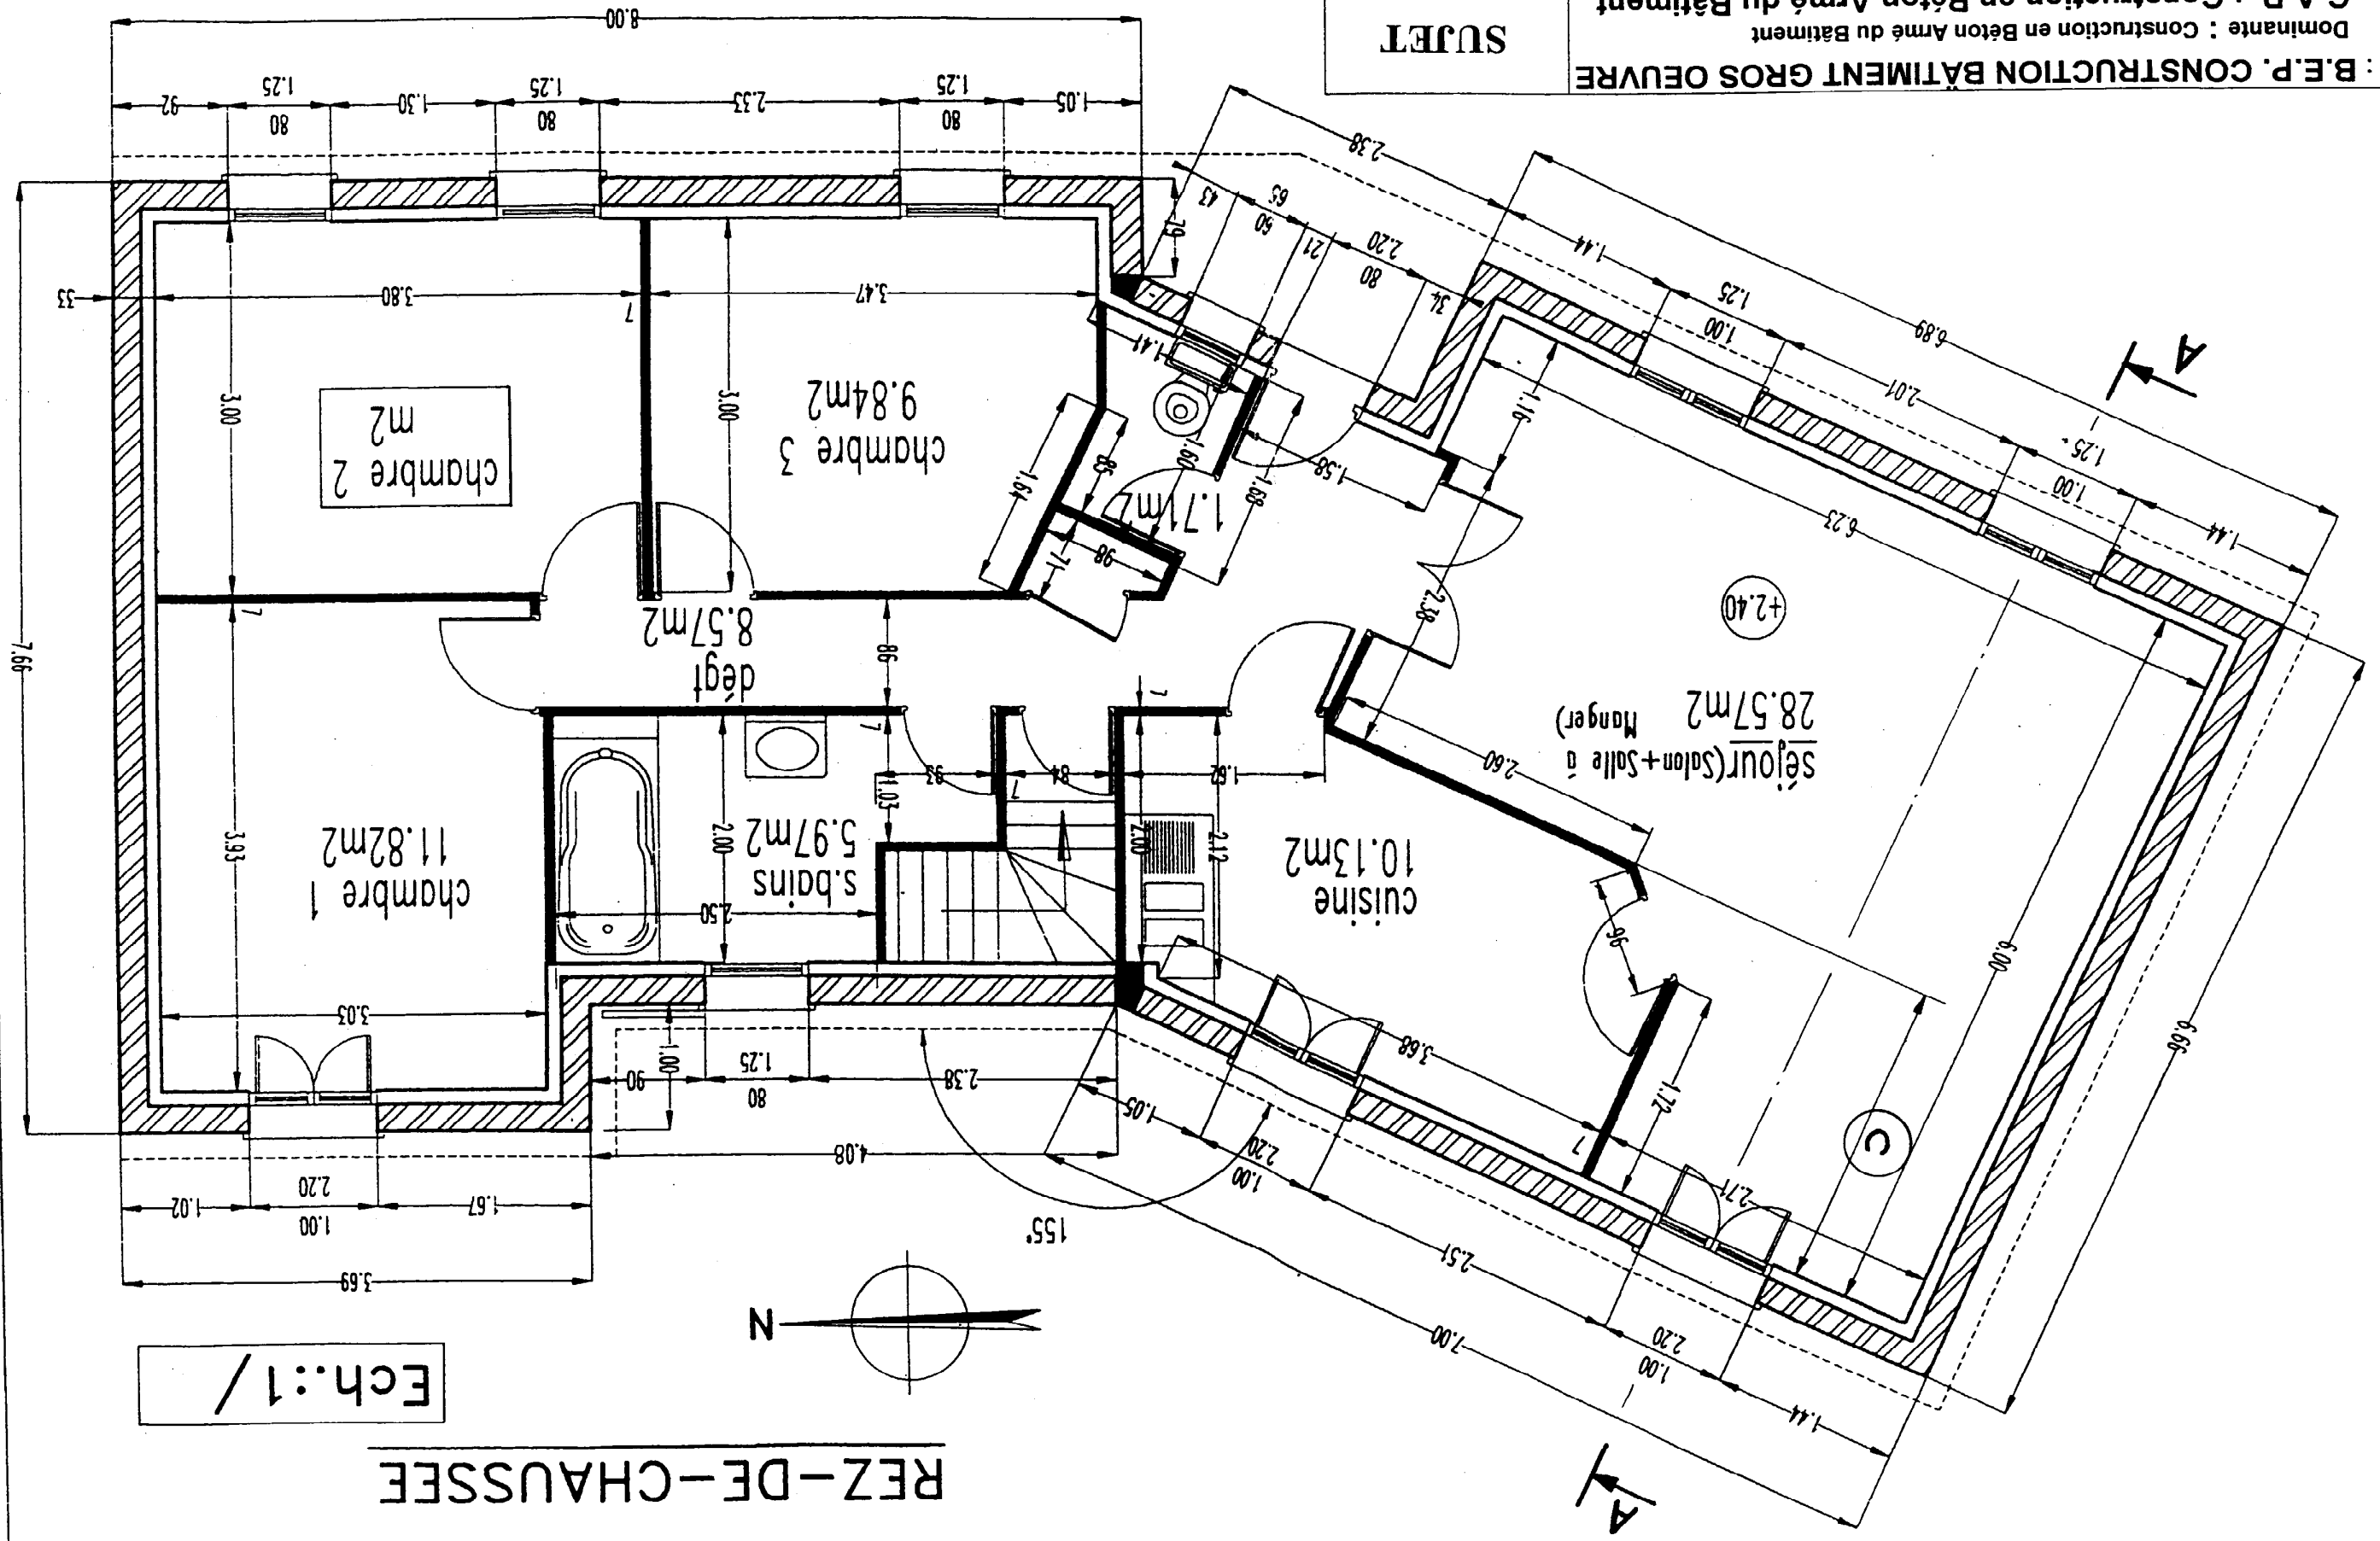

REZ-DE-CHAUSSEE

Ech.: 1/100

# COUPE A-A

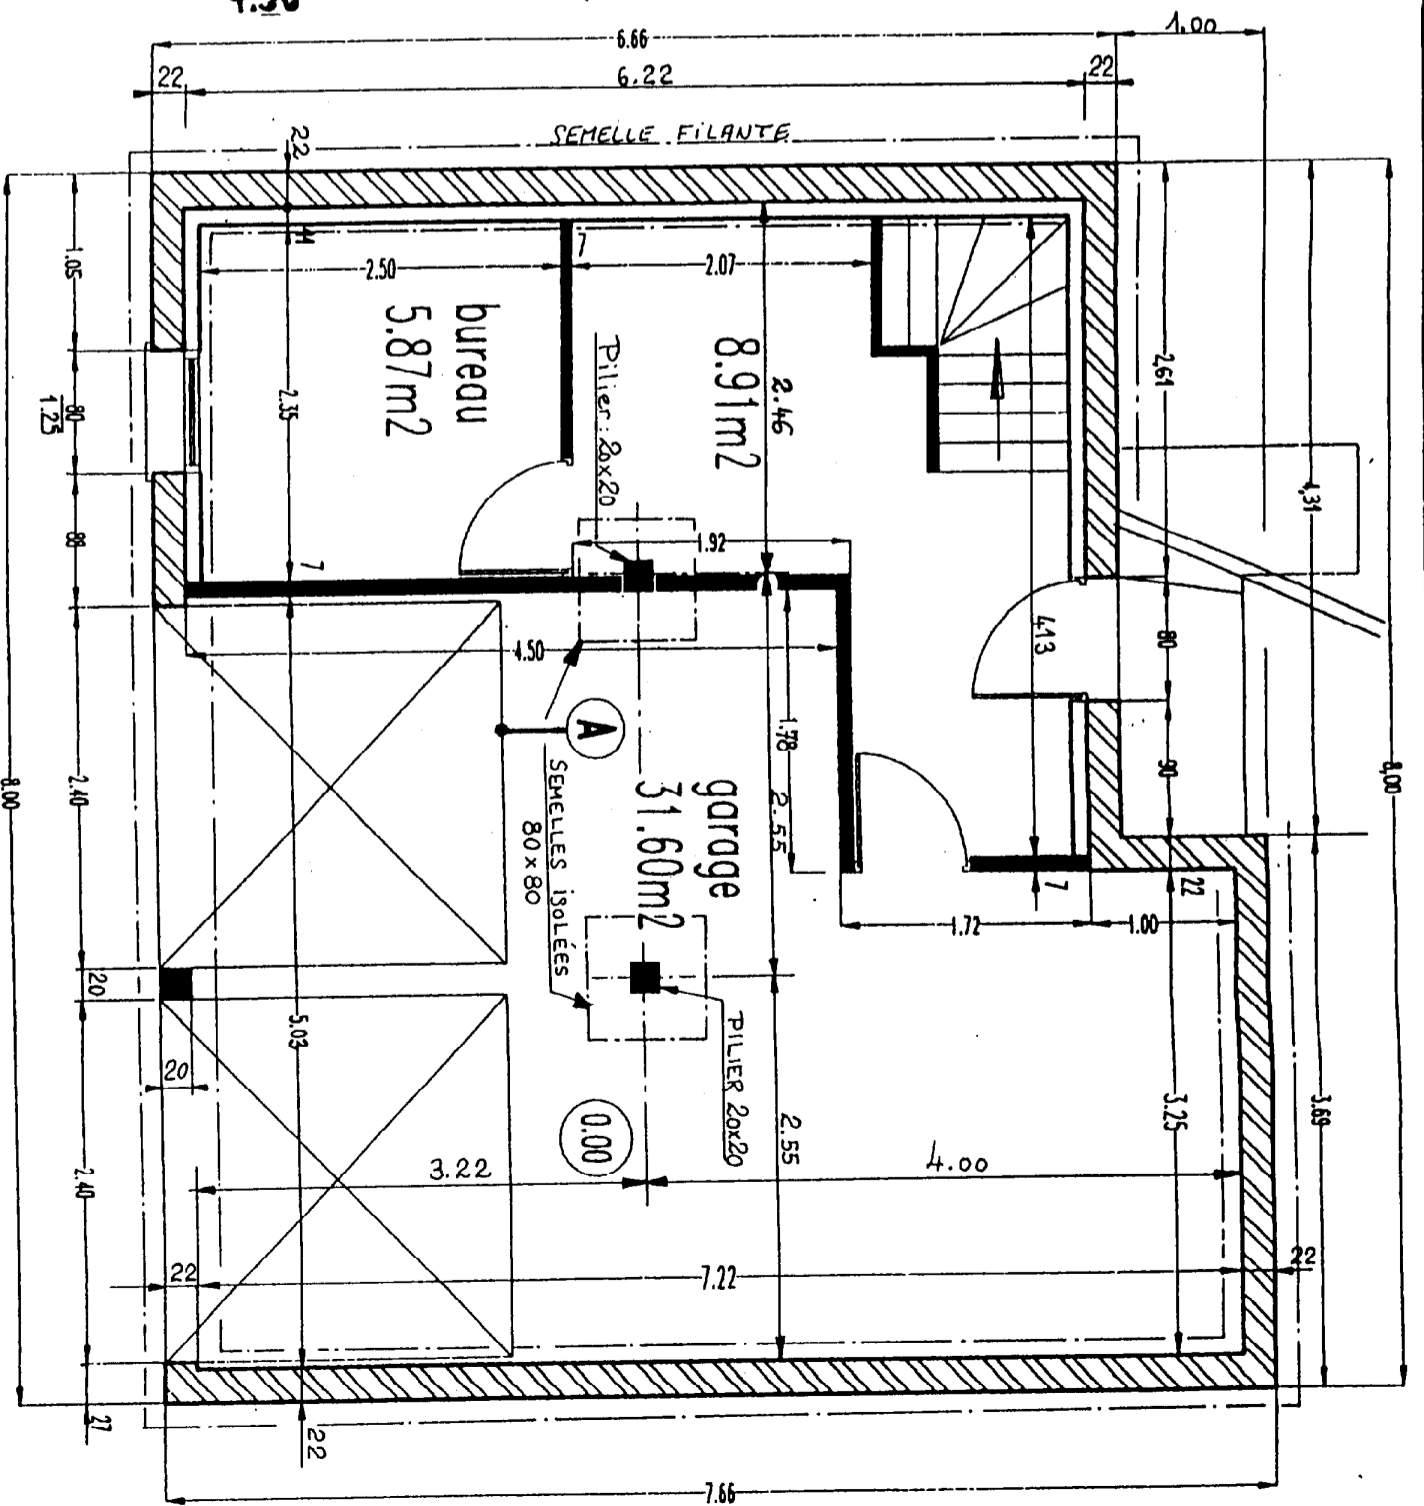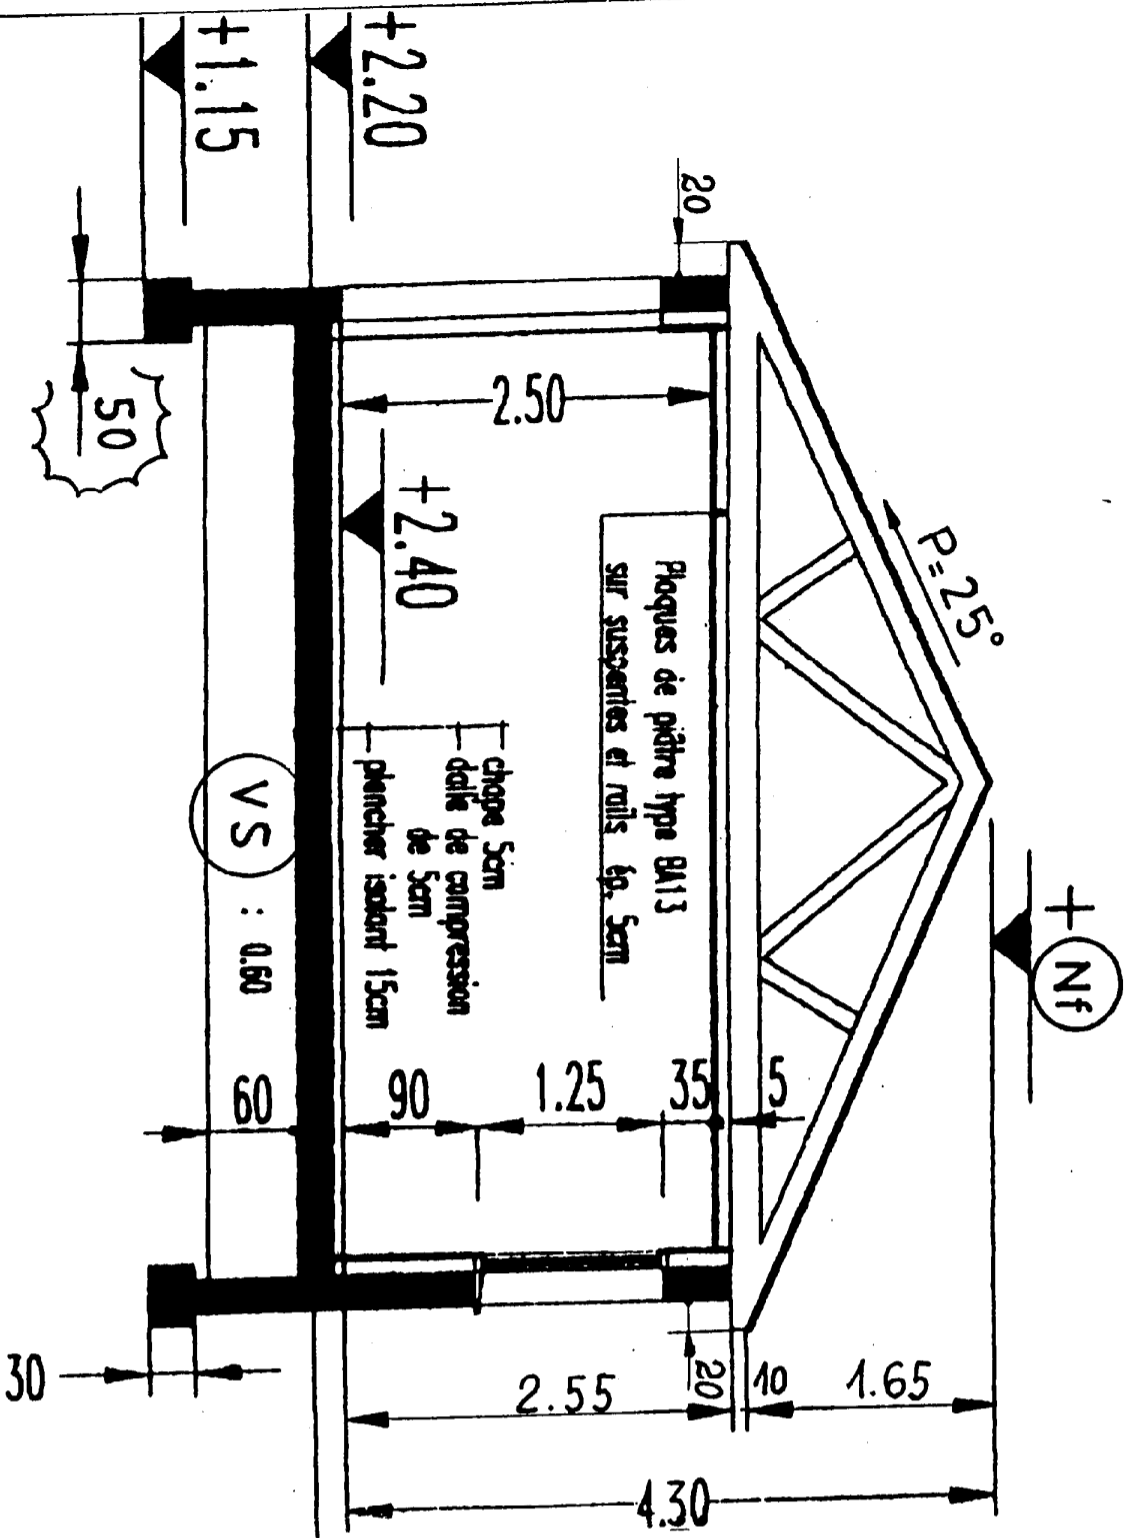

## SOUS-SOL

Ech.: 1/50

EXAMEN : B.E.P. CONSTRUCTION BÂTIMENT GROS OEUVRE		SUJET	
Dominante : Construction en Béton Armé du Bâtiment			
C.A.P. : Construction en Béton Armé du Bâtiment			
Epreuve : Réalisation et Technologie			
Session : 2001	Repère: EP1-A	Echelle :	Durée : 4 h.
GROUPEMENT EST		Coef :	Page : 7/13
			Epreuve écrite