

**PROPRIETE DE
M ET Mme BARNAVE
LOTISSEMENT LE PRE DU CERF
LOT 6 38560 CHAMPAGNIER**


**PLAN MASSE
Ech : 1 : 200**

LE NIVEAU DES REGARDS
DOIT ETRE BAISSÉ POUR
DES RAISONS D'ACCÈS

NIVEAUX			
Repère	Tampon	Fil d'eau	Radier
R1	-0.36	-0.66	-0.71
R2	-0.36	-0.80	-0.85
R3	-0.16	-0.94	-0.99


Propriété
BONNET
Parcelle n°1134

EXAMEN : B.E.P. Construction-Bâtiment Gros Œuvre				SUJET D.T.	
Dominantes : Construction Maçonnerie Béton Armé Construction Béton Armé du Bâtiment					
Epreuve : Analyse d'un dossier et réalisation d'un mode opératoire					
Session : 2001	Repère: EP 2	Echelle :	Durée : 4 h	Coef :	Page : 2/8
GROUPEMENT EST				Epreuve écrite	

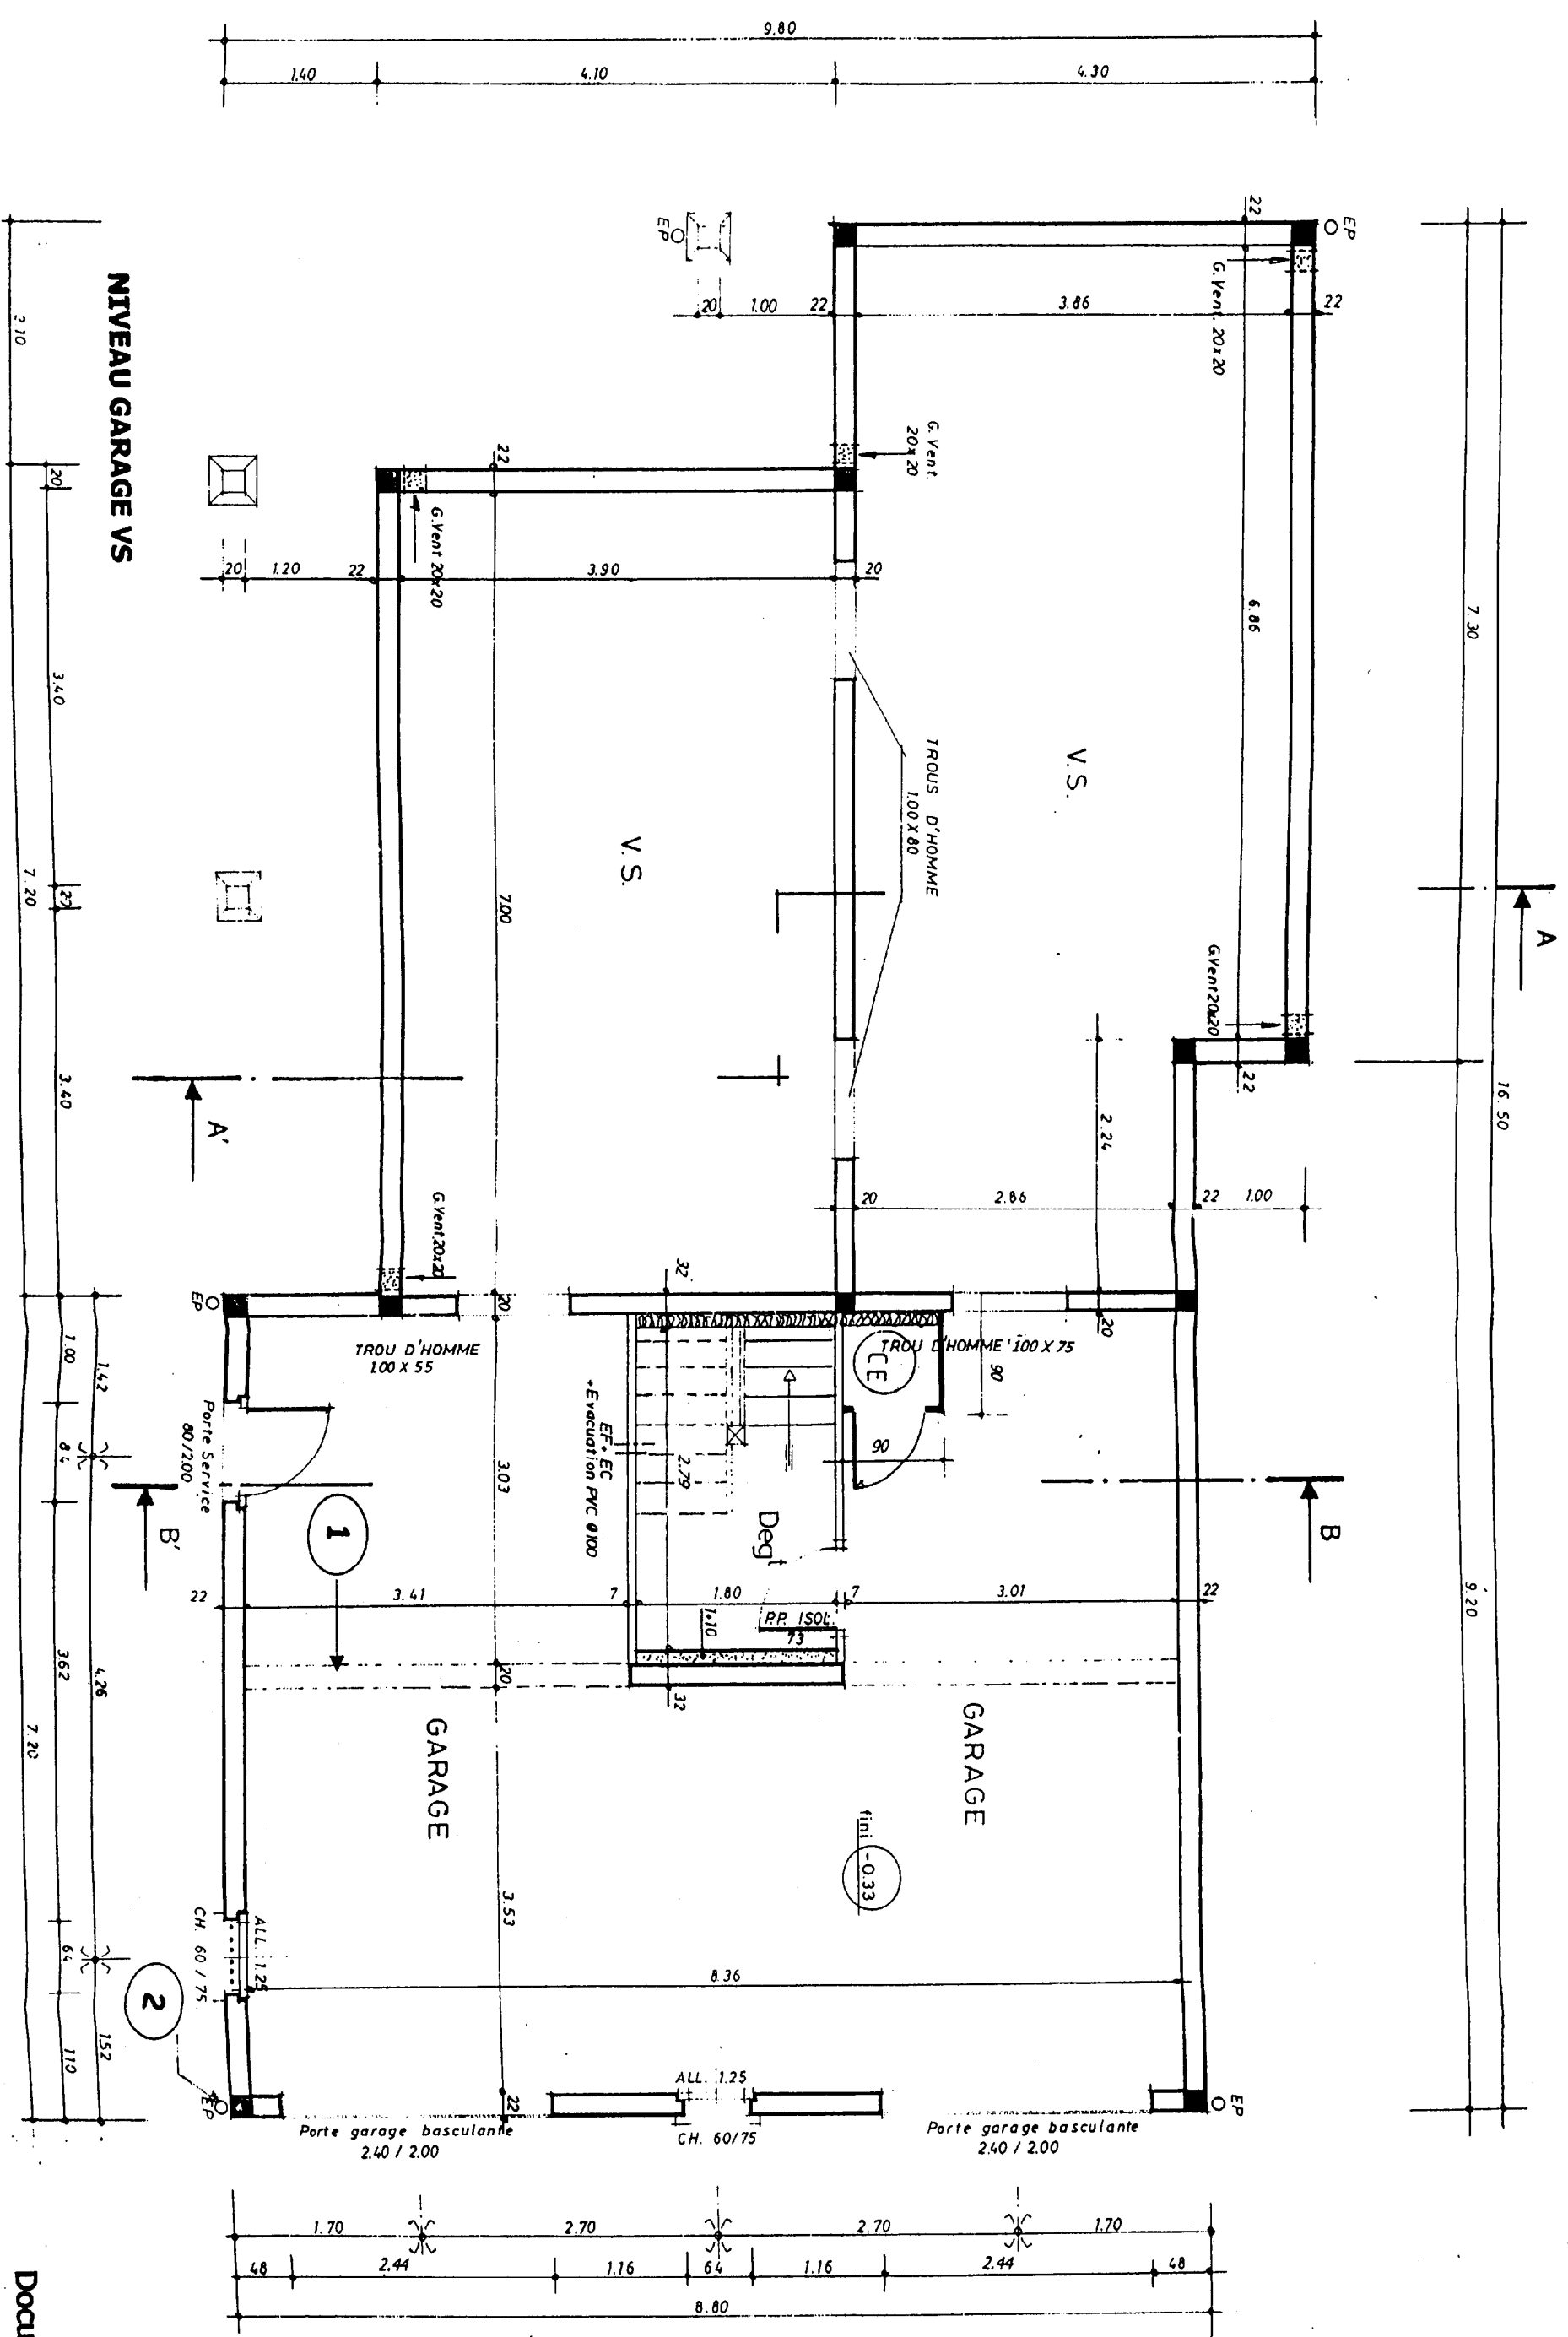


EXAMEN : B.E.P. Construction-Bâtiment Gros Œuvre					SUJET D.T.	
Dominantes : Construction Maçonnerie Béton Armé						
Construction Béton Armé du Bâtiment						
Epreuve : Analyse d'un dossier et réalisation d'un mode opératoire						
Session : 2001	Repère: EP 2	Echelle :	Durée : 4 h	Coef :	Page : 3/8	
GROUPEMENT EST			Epreuve écrite			

Document réduit.

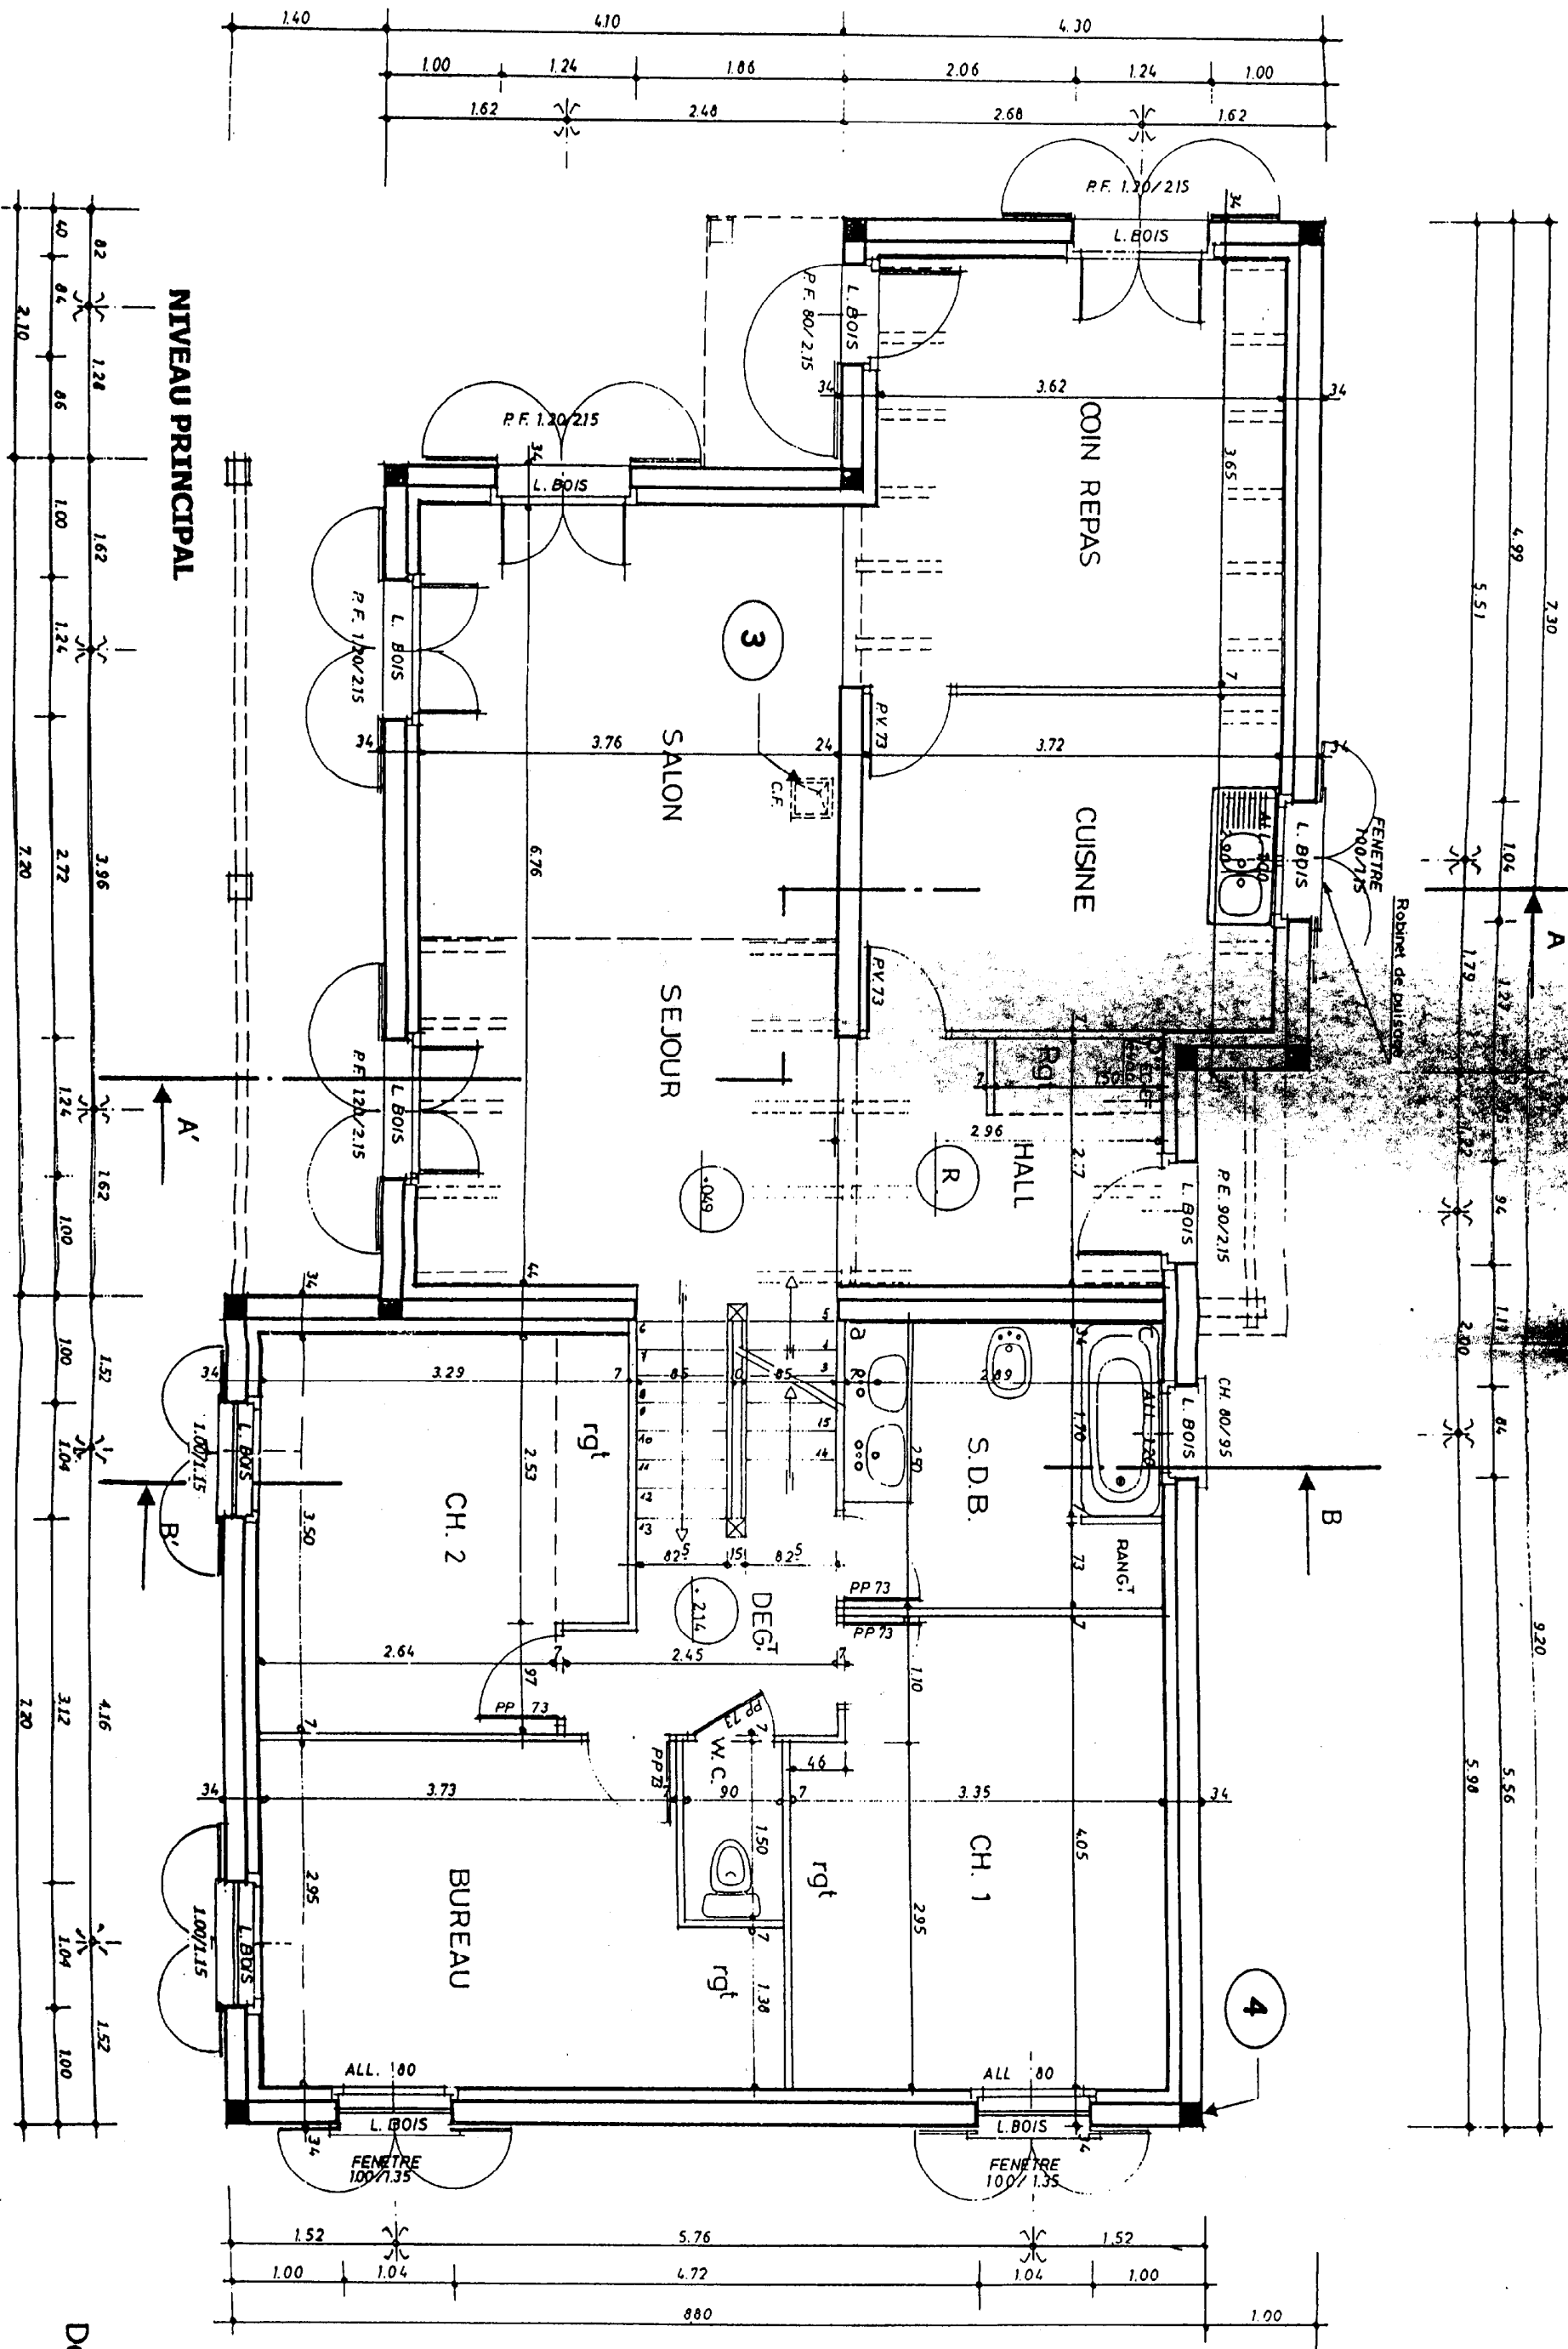


Document réduit.


EXAMEN : B.E.P. Construction-Bâtiment Gros Œuvre					SUJET D.T.
Dominantes : Construction Maçonnerie Béton Armé					
Construction Béton Armé du Bâtiment					
Epreuve : Analyse d'un dossier et réalisation d'un mode opératoire					
Session : 2001	Repère: EP 2	Echelle :	Durée : 4 h	Coef :	Page : 4/8
GROUPEMENT EST			Epreuve écrite		

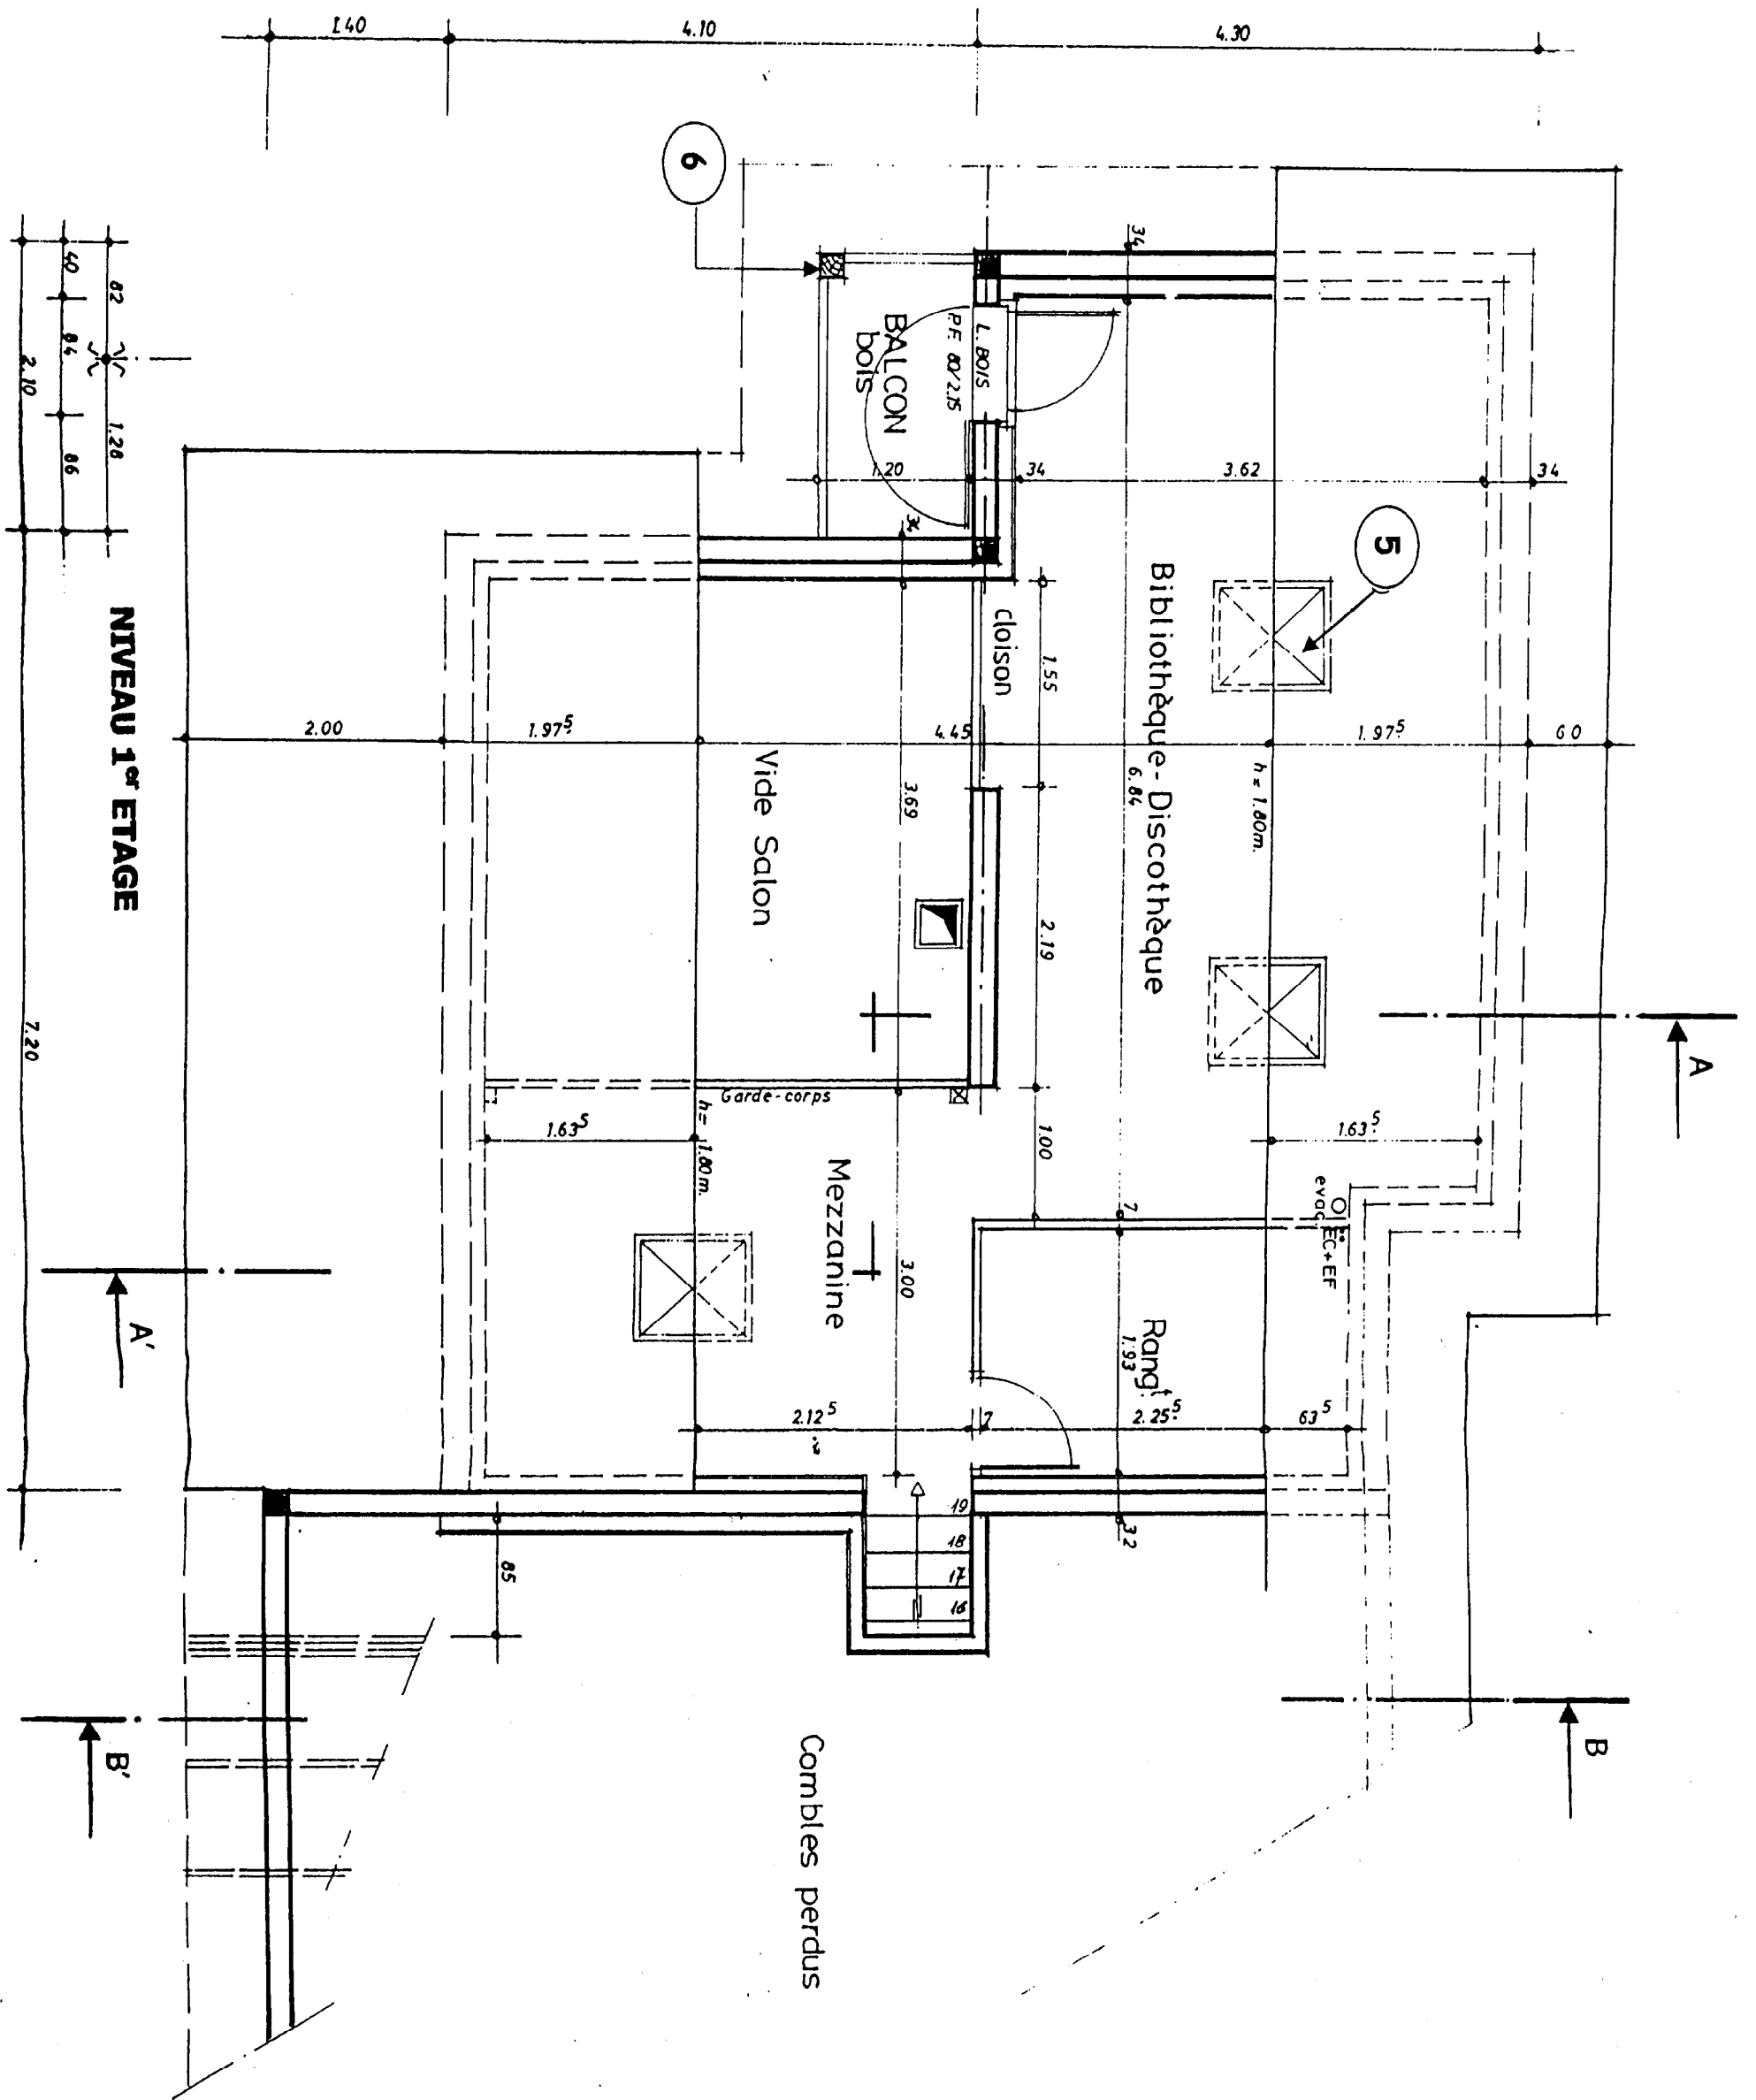


EXAMEN : B.E.P. Construction-Bâtiment Gros Œuvre					SUJET D.T.	
Dominantes : Construction Maçonnerie Béton Armé Construction Béton Armé du Bâtiment						
Epreuve : Analyse d'un dossier et réalisation d'un mode opératoire						
Session : 2001	Repère: EP 2	Echelle :	Durée : 4 h	Coef :	Page : 5/8	
GROUPEMENT EST			Epreuve écrite			

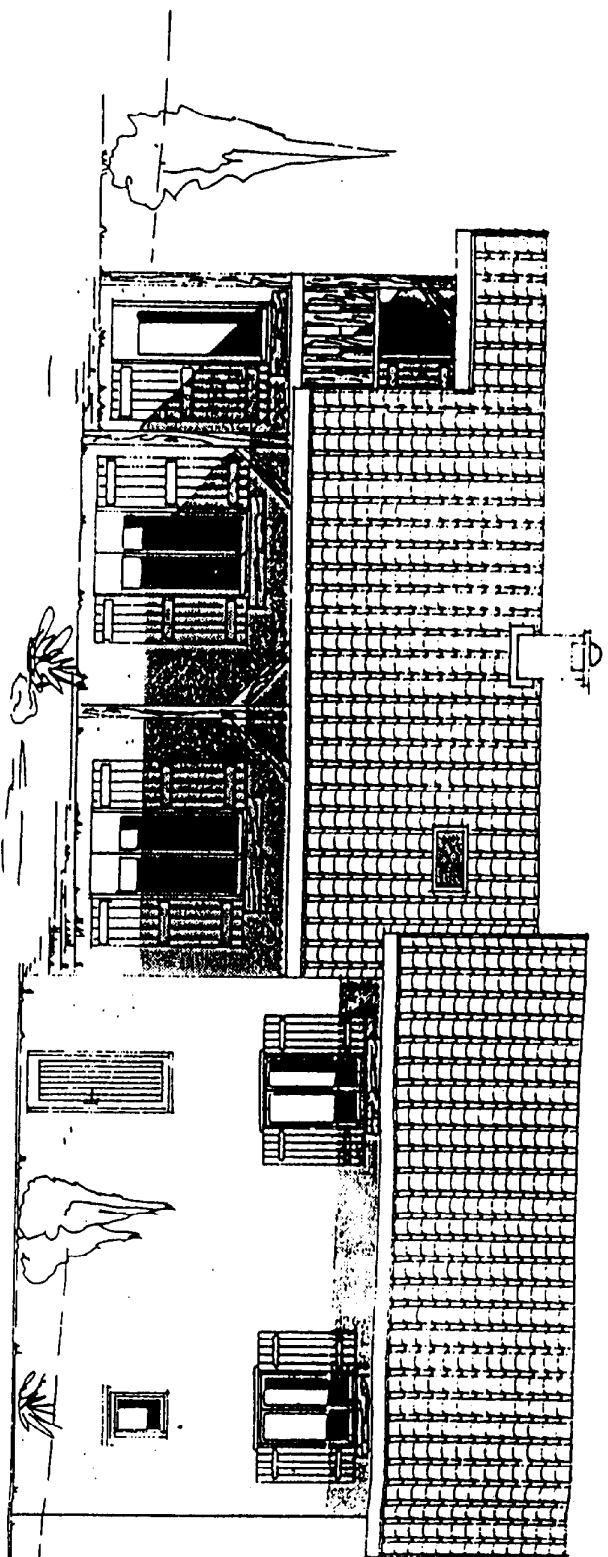


FACADE F1

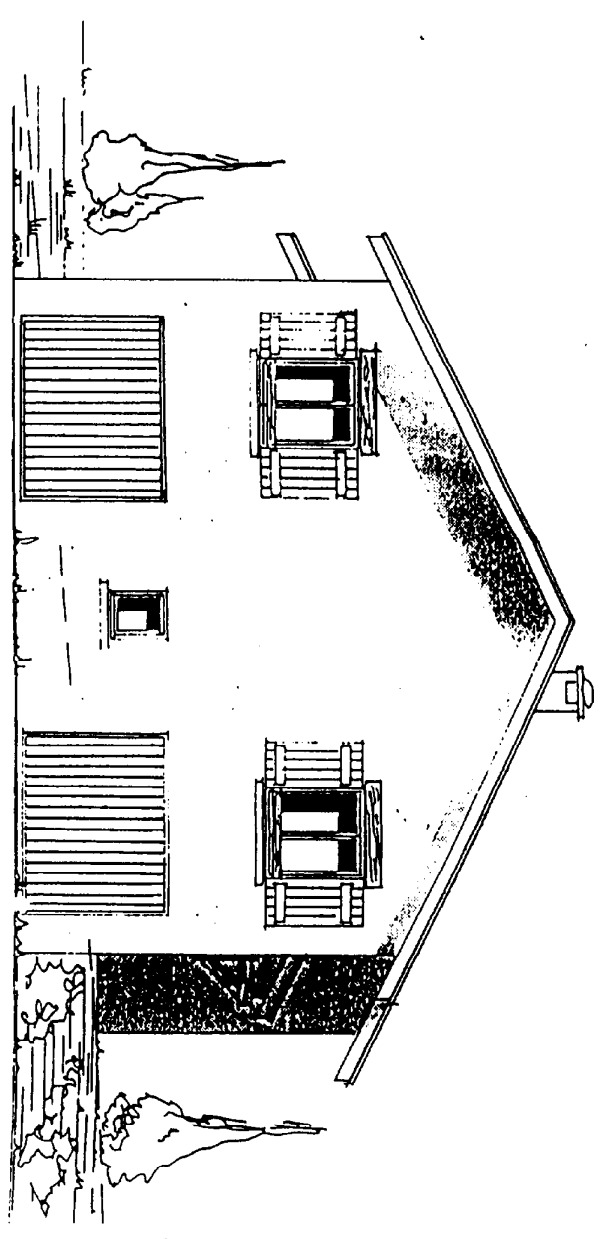

FACADE F2

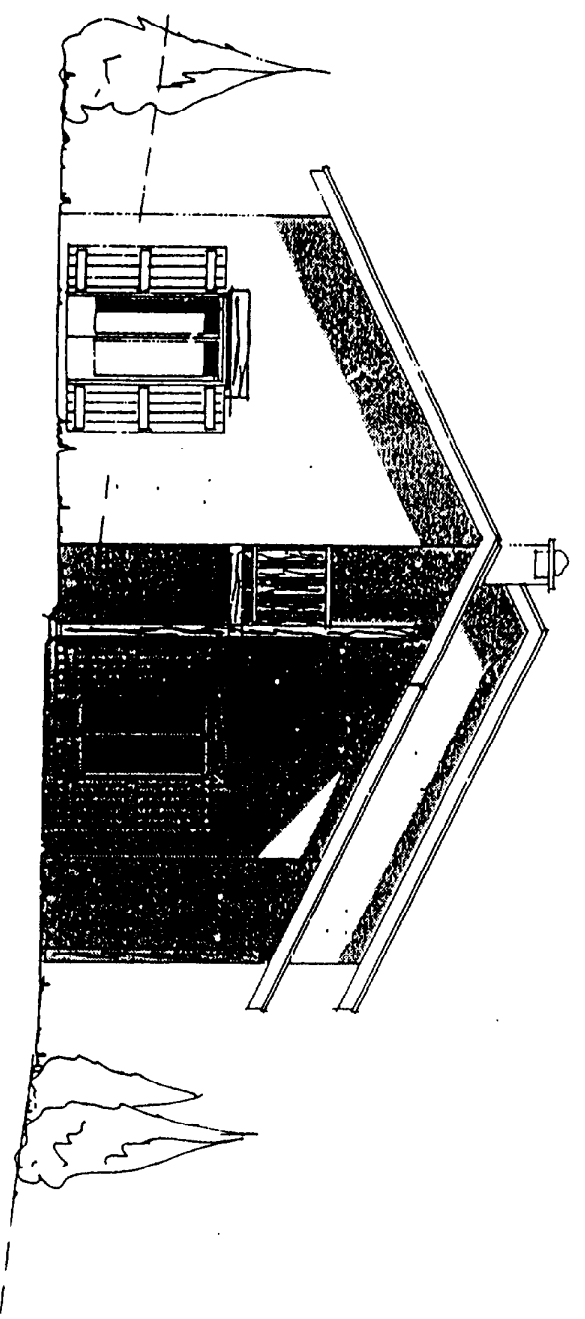


FACADE F3

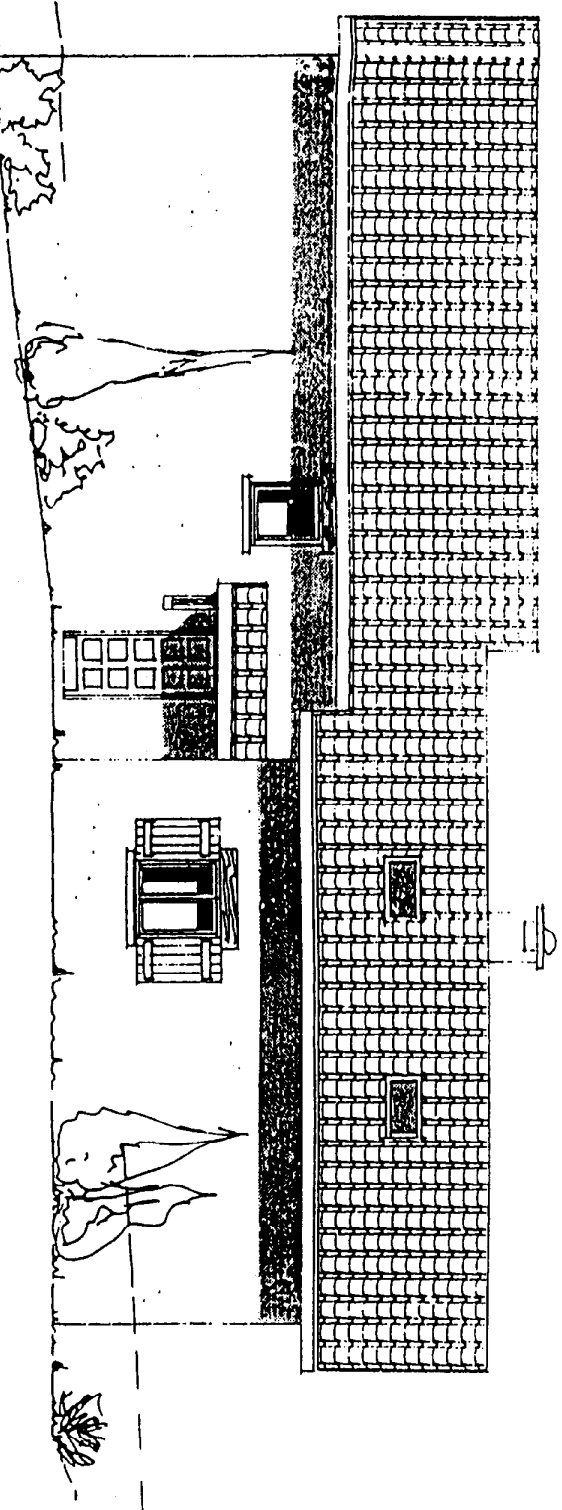

FACADE F4


EXAMEN : B.E.P. Construction-Bâtiment Gros Œuvre		SUJET D.T.	
Dominantes : Construction Maçonnerie Béton Armé			
Construction Béton Armé du Bâtiment			
Epreuve : Analyse d'un dossier et réalisation d'un mode opératoire			
Session : 2001	Repère: EP 2	Echelle :	Durée : 4 h
GROUPEMENT EST		Coef :	Page : 6/8
		Epreuve écrite	

COUPE AA'

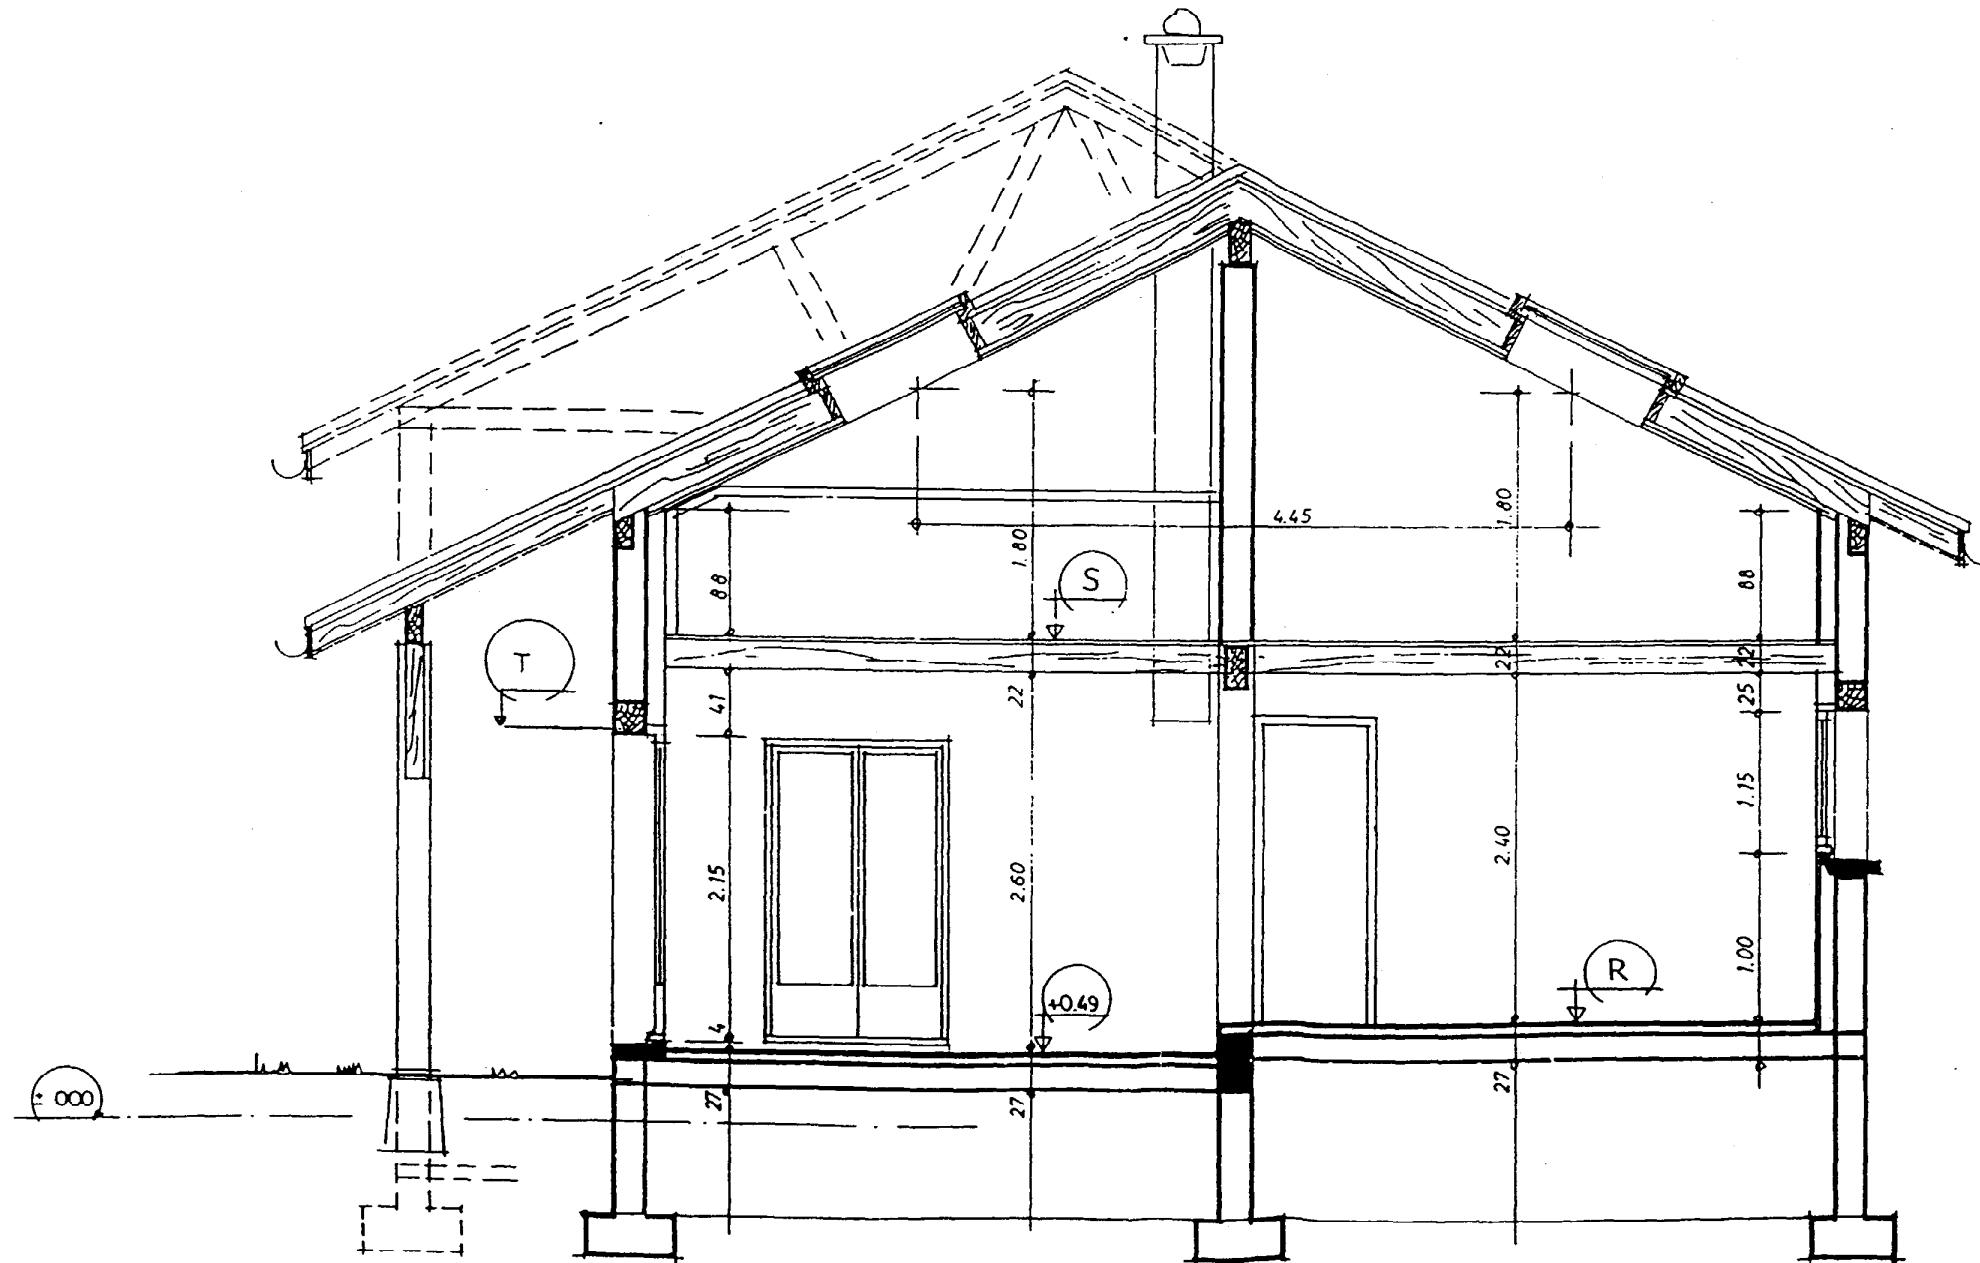

EXAMEN : B.E.P. Construction-Bâtiment Gros Œuvre Dominantes : Construction Maçonnerie Béton Armé Construction Béton Armé du Bâtiment					SUJET D.T.
Epreuve : Analyse d'un dossier et réalisation d'un mode opératoire					
Session : 2001	Repère: EP 2	Echelle :	Durée : 4 h	Coef :	Page : 7/8
GROUPEMENT EST			Epreuve écrite		

COUPE BB'

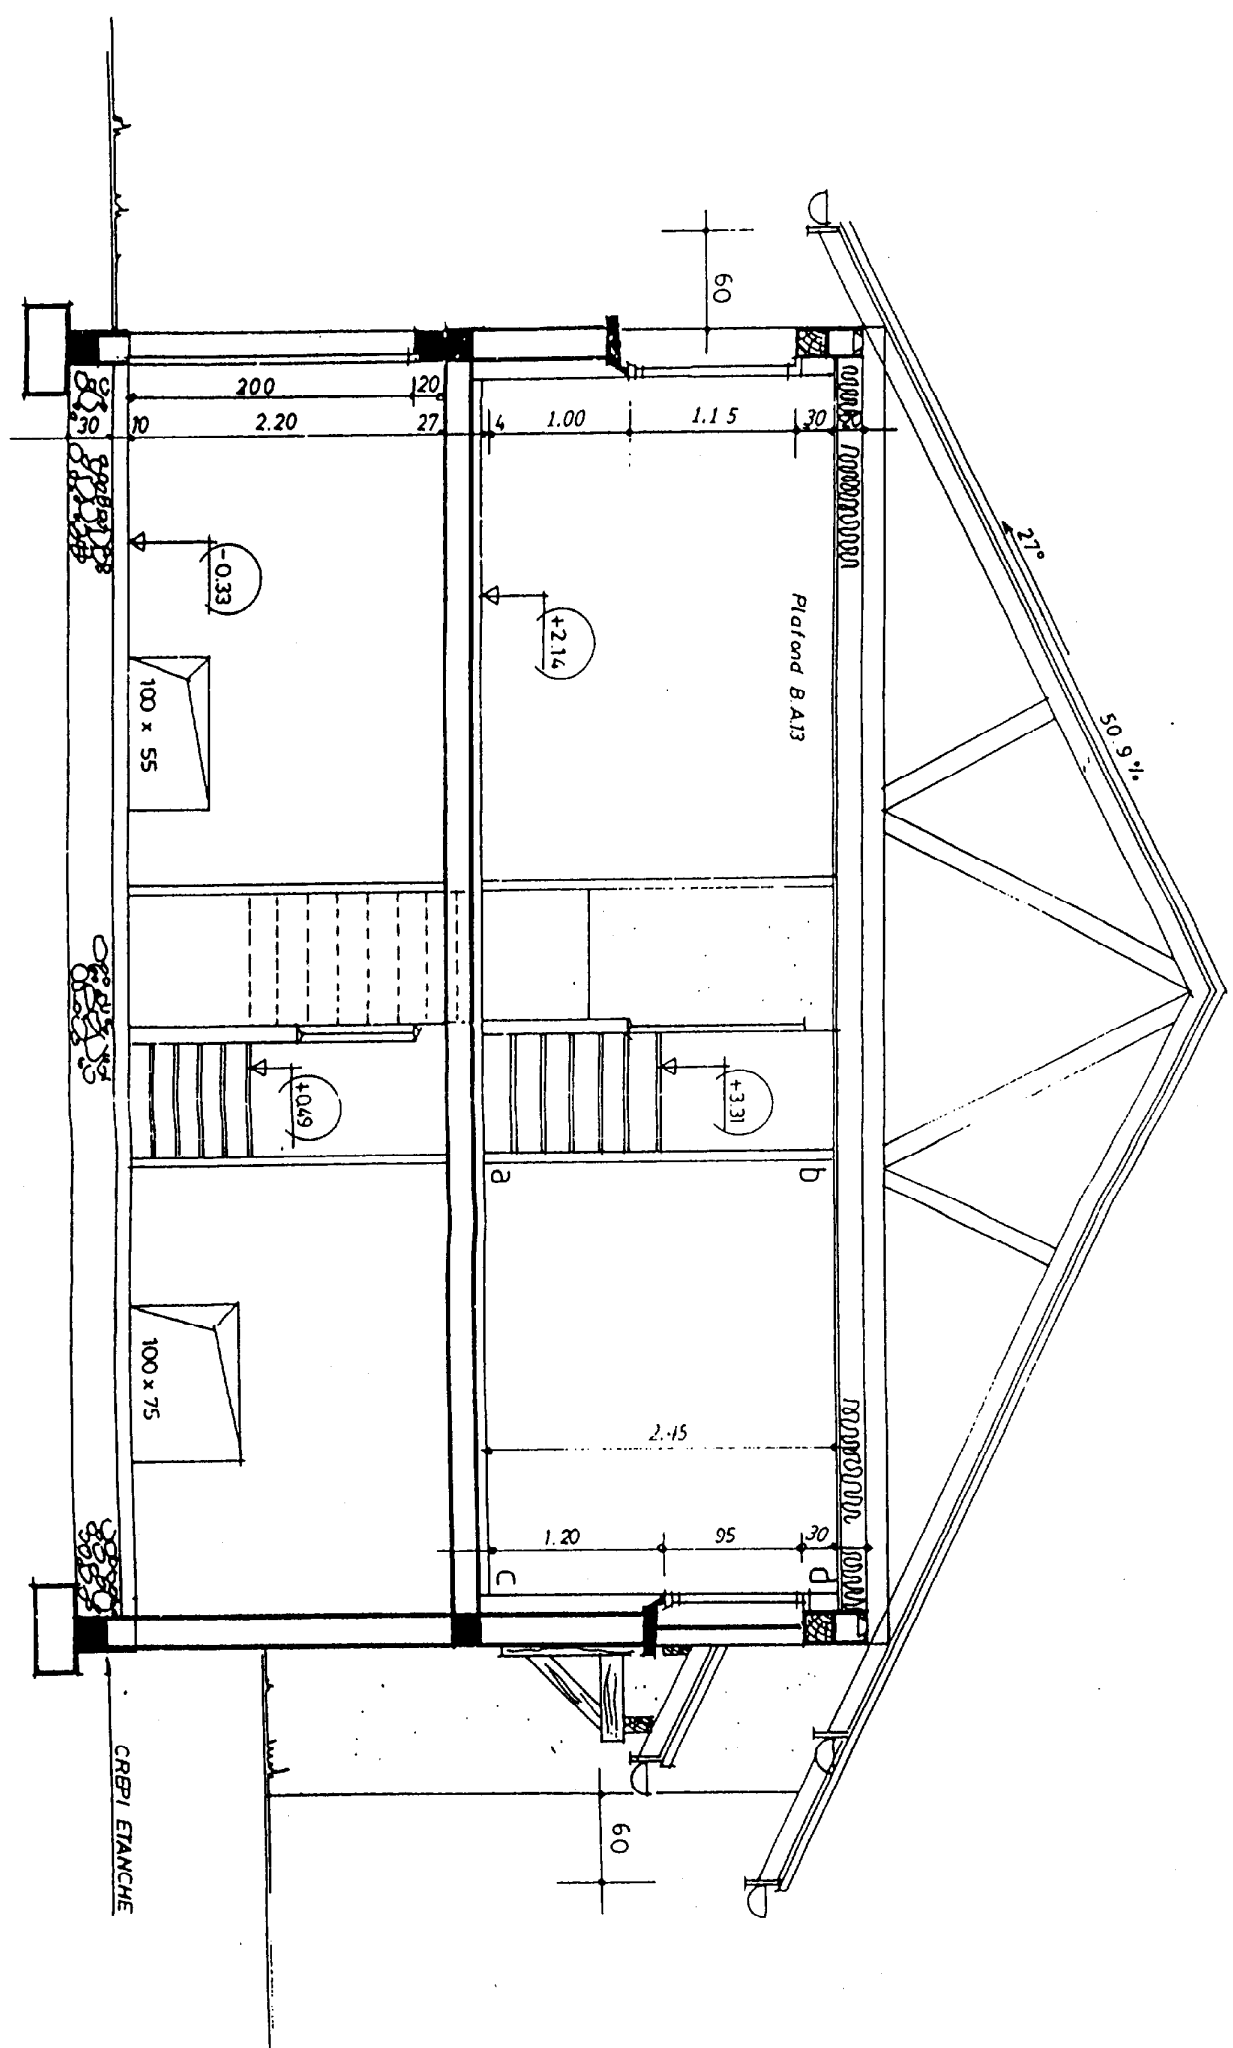

EXAMEN : B.E.P. Construction-Bâtiment Gros Œuvre				SUJET D.T.	
Dominantes : Construction Maçonnerie Béton Armé Construction Béton Armé du Bâtiment					
Epreuve : Analyse d'un dossier et réalisation d'un mode opératoire					
Session : 2001	Repère: EP 2	Echelle :	Durée : 4 h	Coef :	Page : 8/8
GROUPEMENT EST				Epreuve écrite	