



DOSSIER DE PLANS

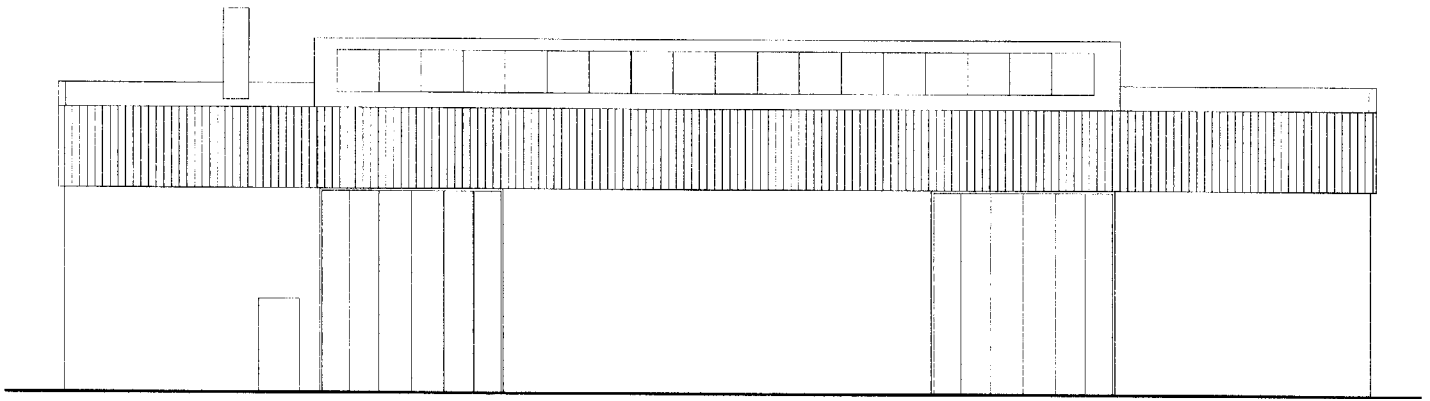

FACADE NORD

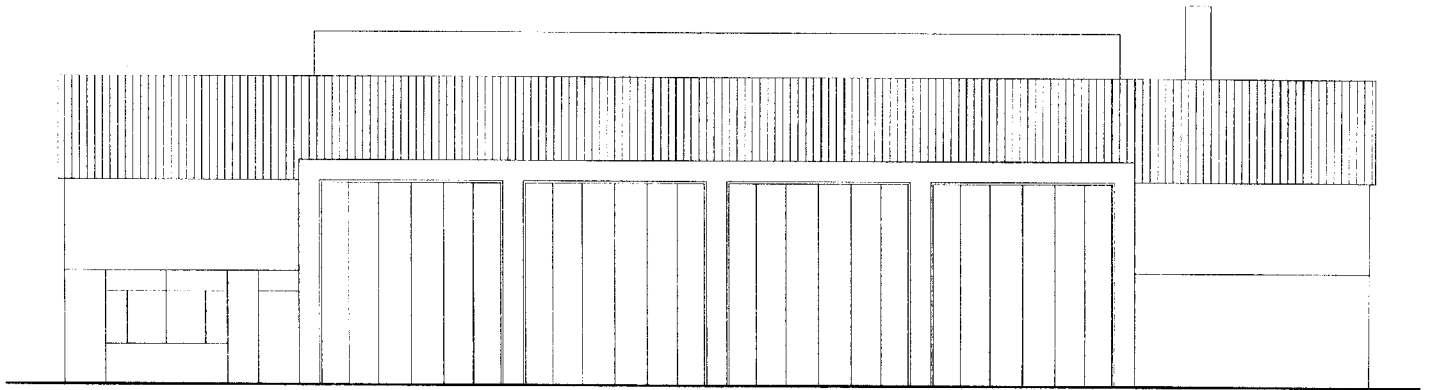


FACADE SUD




FACADE EST

FACADE OUEST

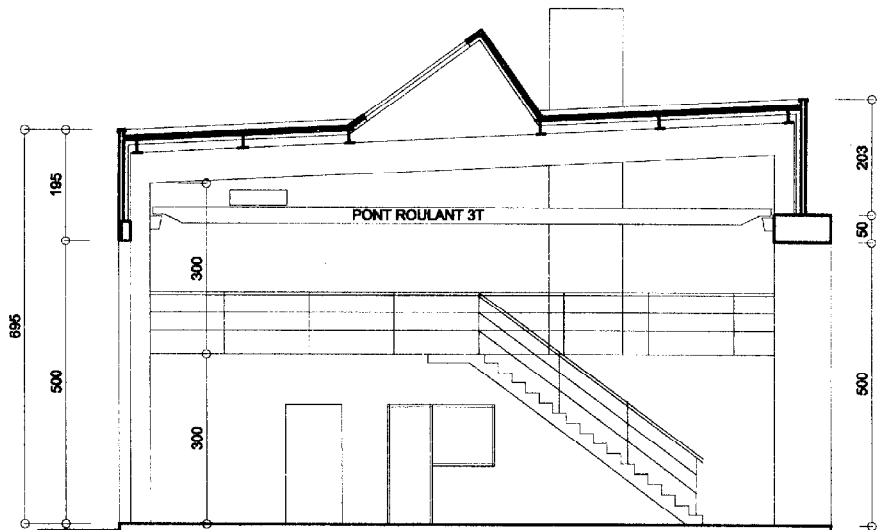




COUPE AA

Cotes en cm

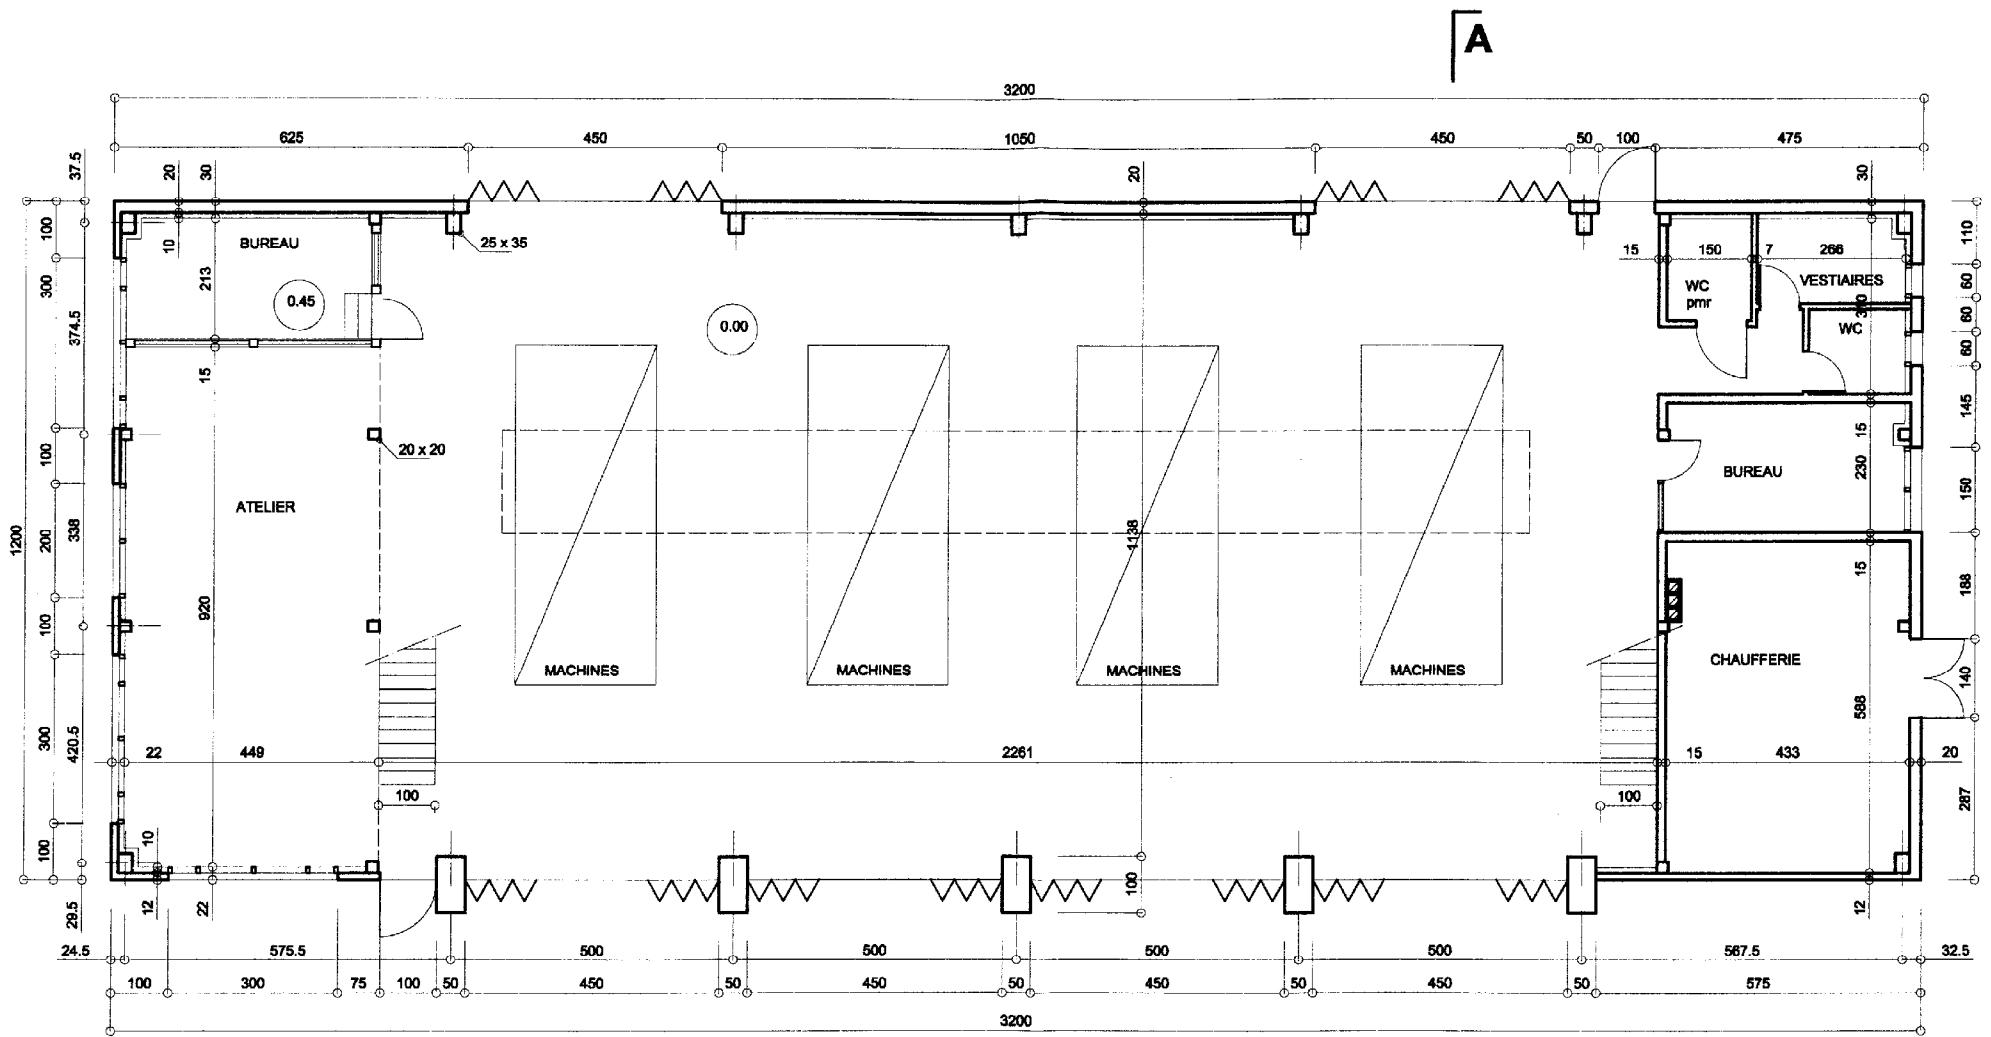


REZ DE CHAUSSEE

Cotes en cm

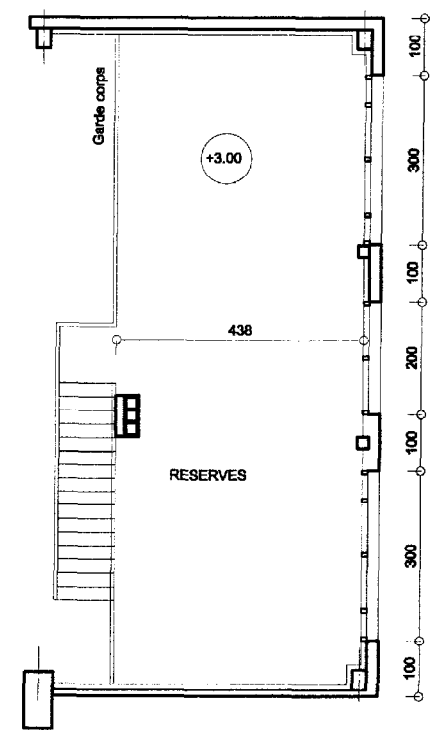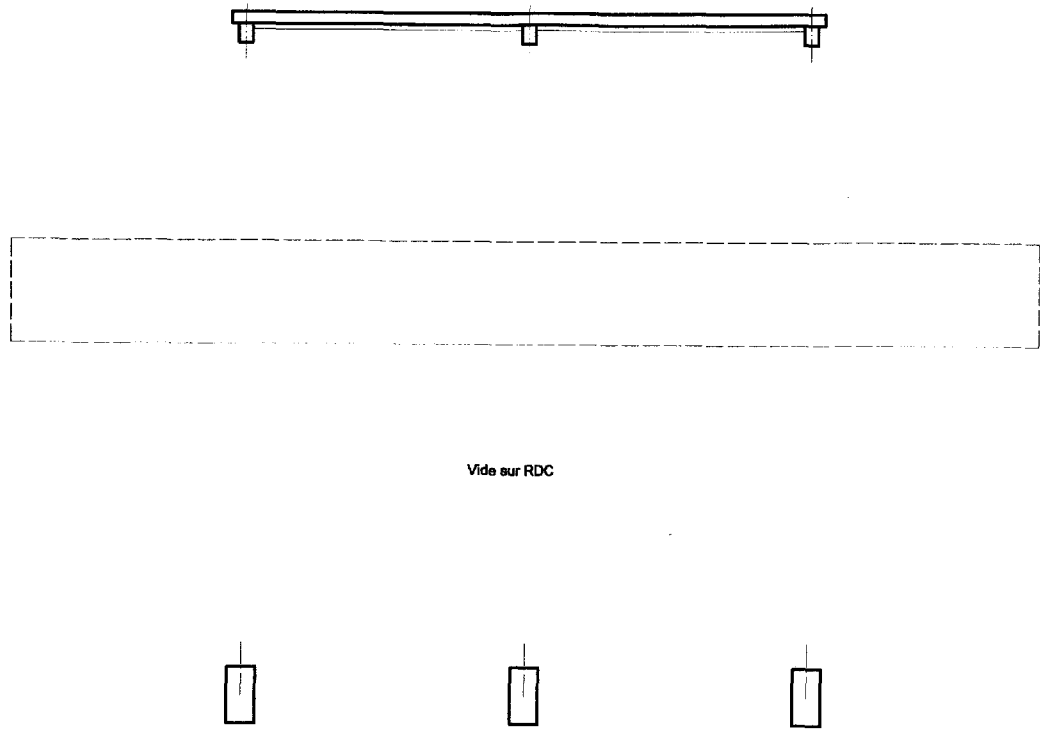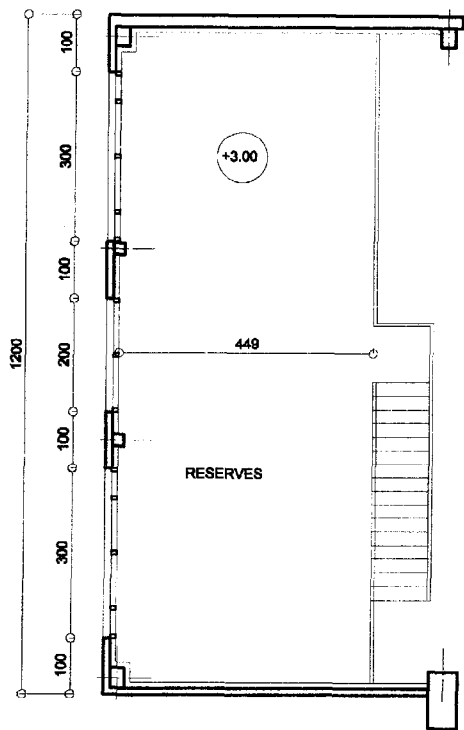

MEZZANINES
Cotes en cm

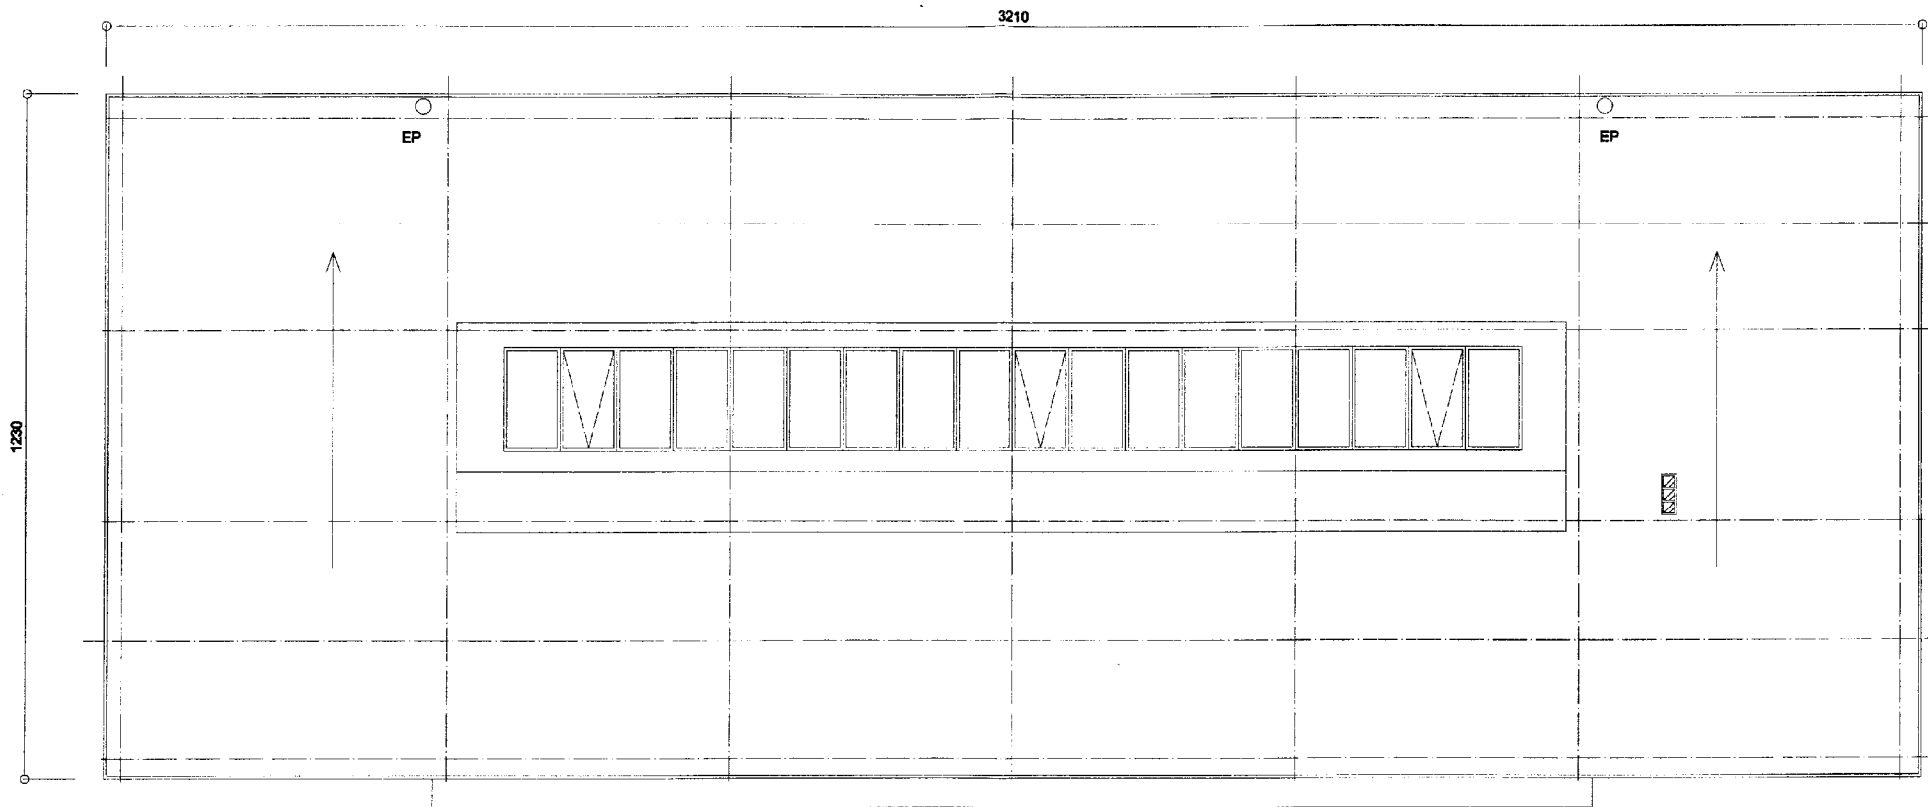

TOITURE
Cotes en cm