


DOCUMENT REPONSE : DR 9

Echelle : 1 / 50

Epreuve U42 : Technologie des Constructions

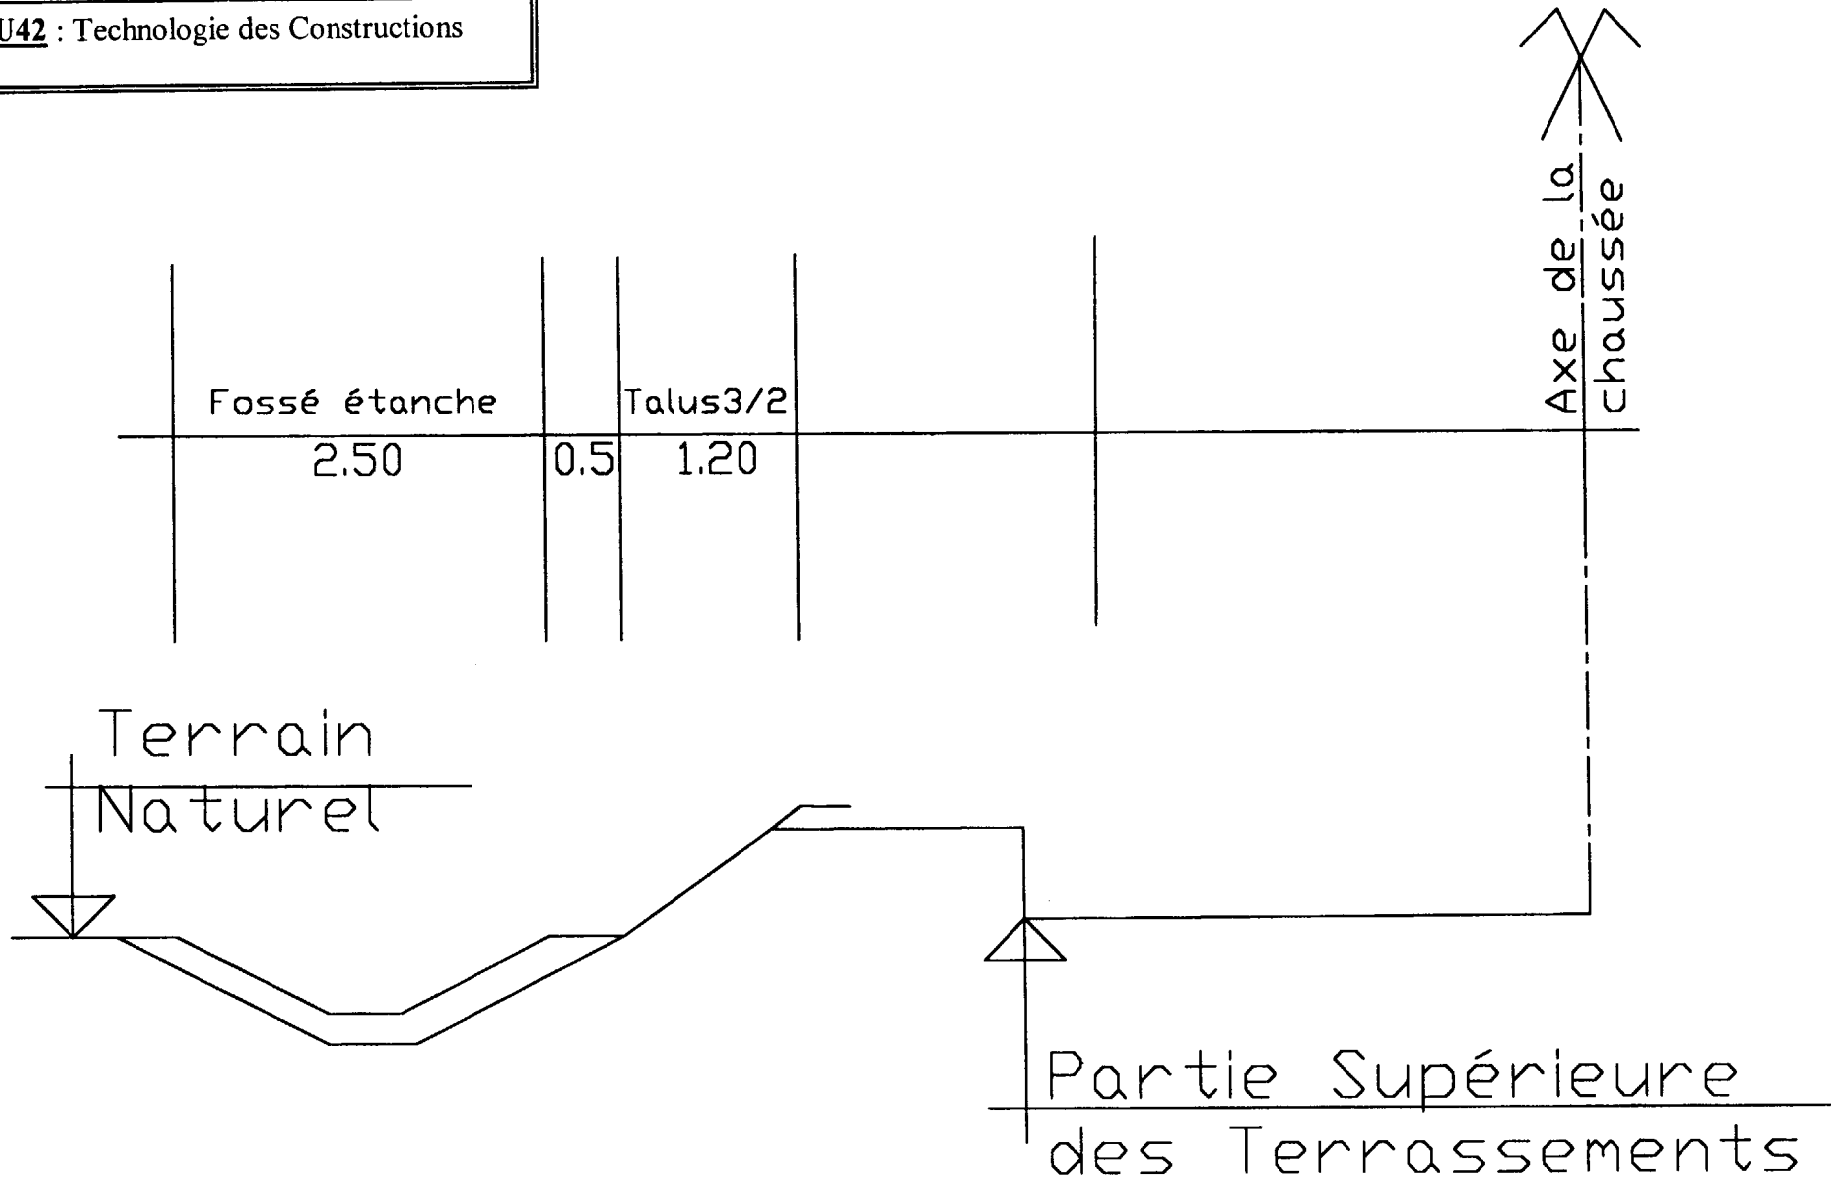


DR9 : Profil en travers type

DOCUMENT REPONSE : DR10a

Echelle : 1 / 25

Epreuve U42 : Technologie des Constructions

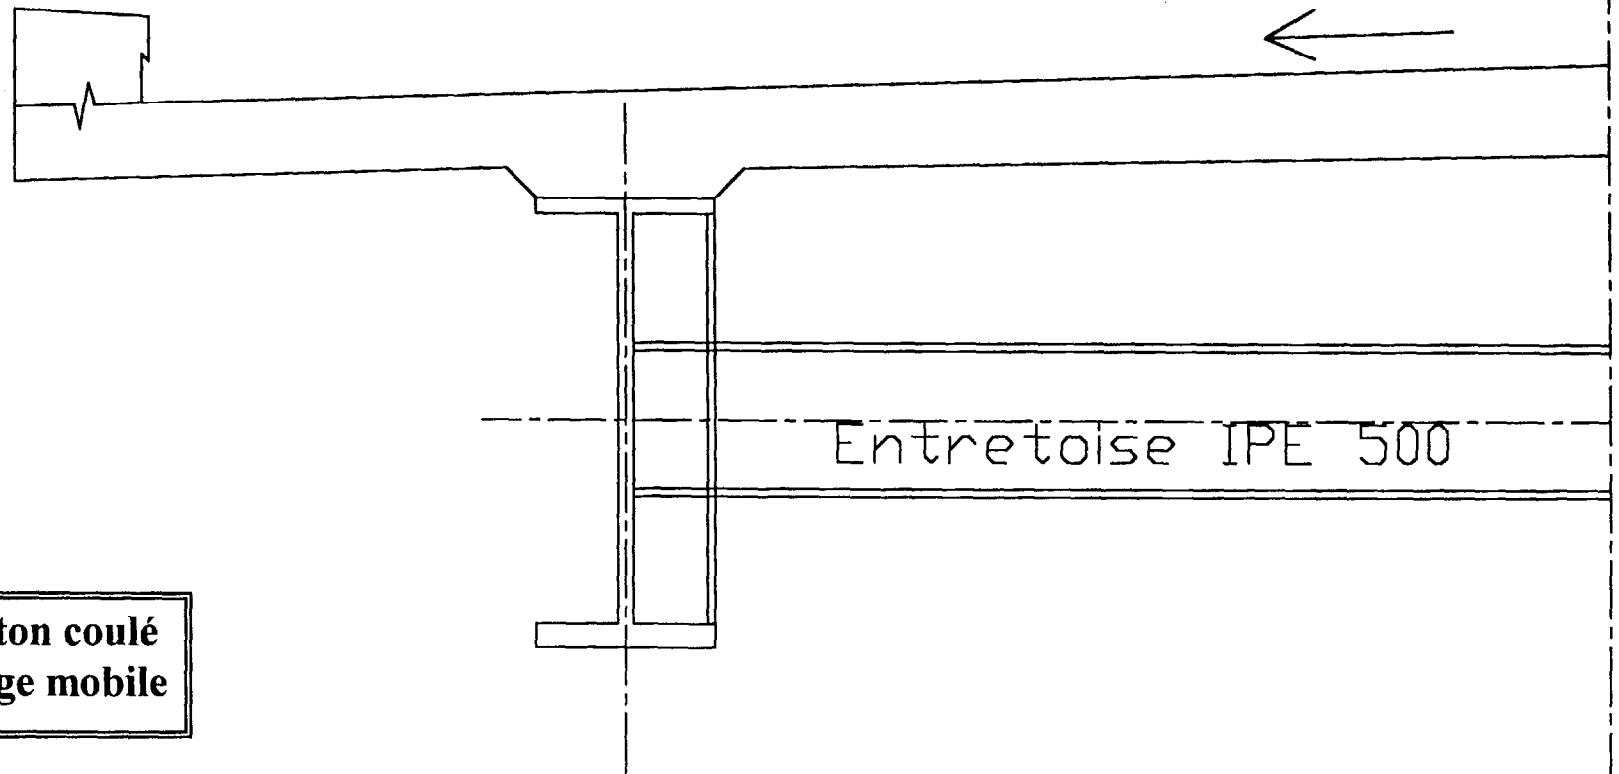


**DR10a : Hourdis béton coulé
en place avec équipage mobile**

DOCUMENT REPONSE : DR10b

Echelle : 1 / 25

Epreuve U42 : Technologie des Constructions

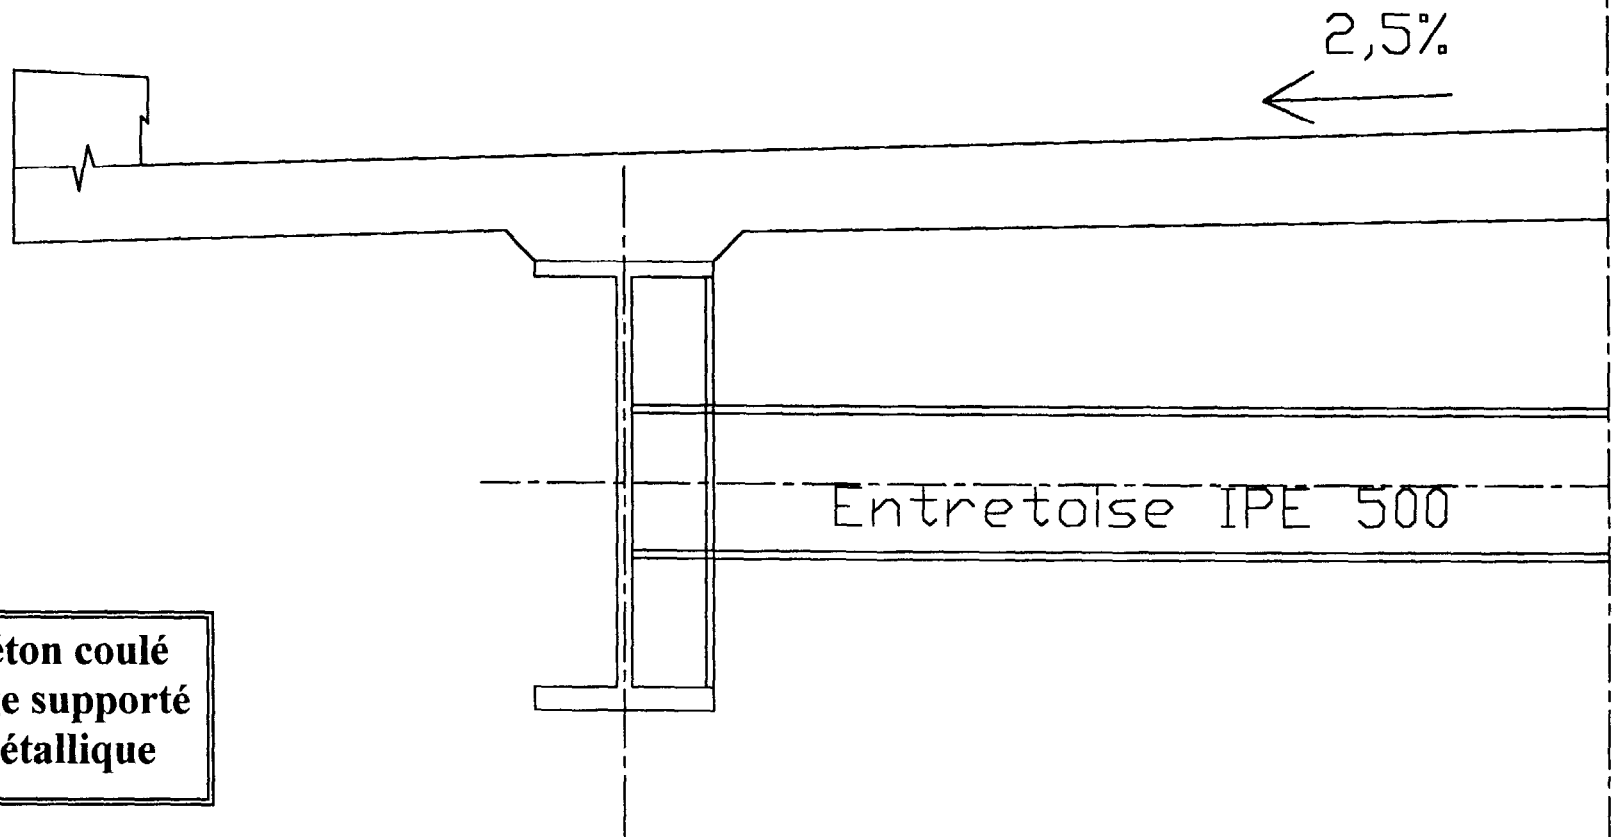


**DR10b : Hourdis béton coulé
en place avec coffrage supporté
par la charpente métallique**

DOCUMENT REPOSE : DR10c

Echelle : 1 / 25

Epreuve U42 : Technologie des Constructions

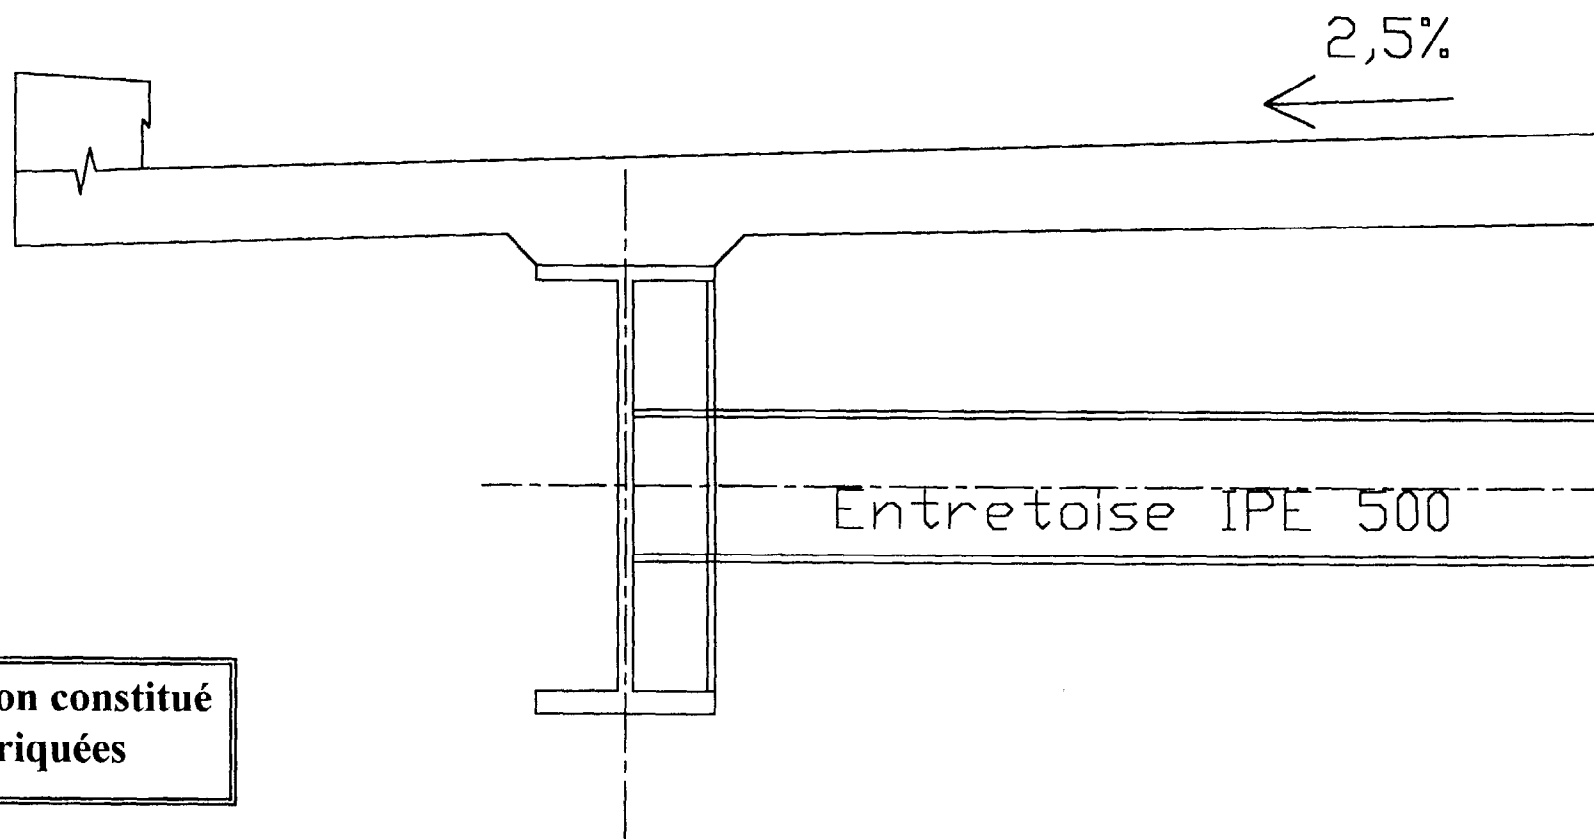

**DR10c : Hourdis béton constitué
de dalles préfabriquées**