



PLAN N° 6

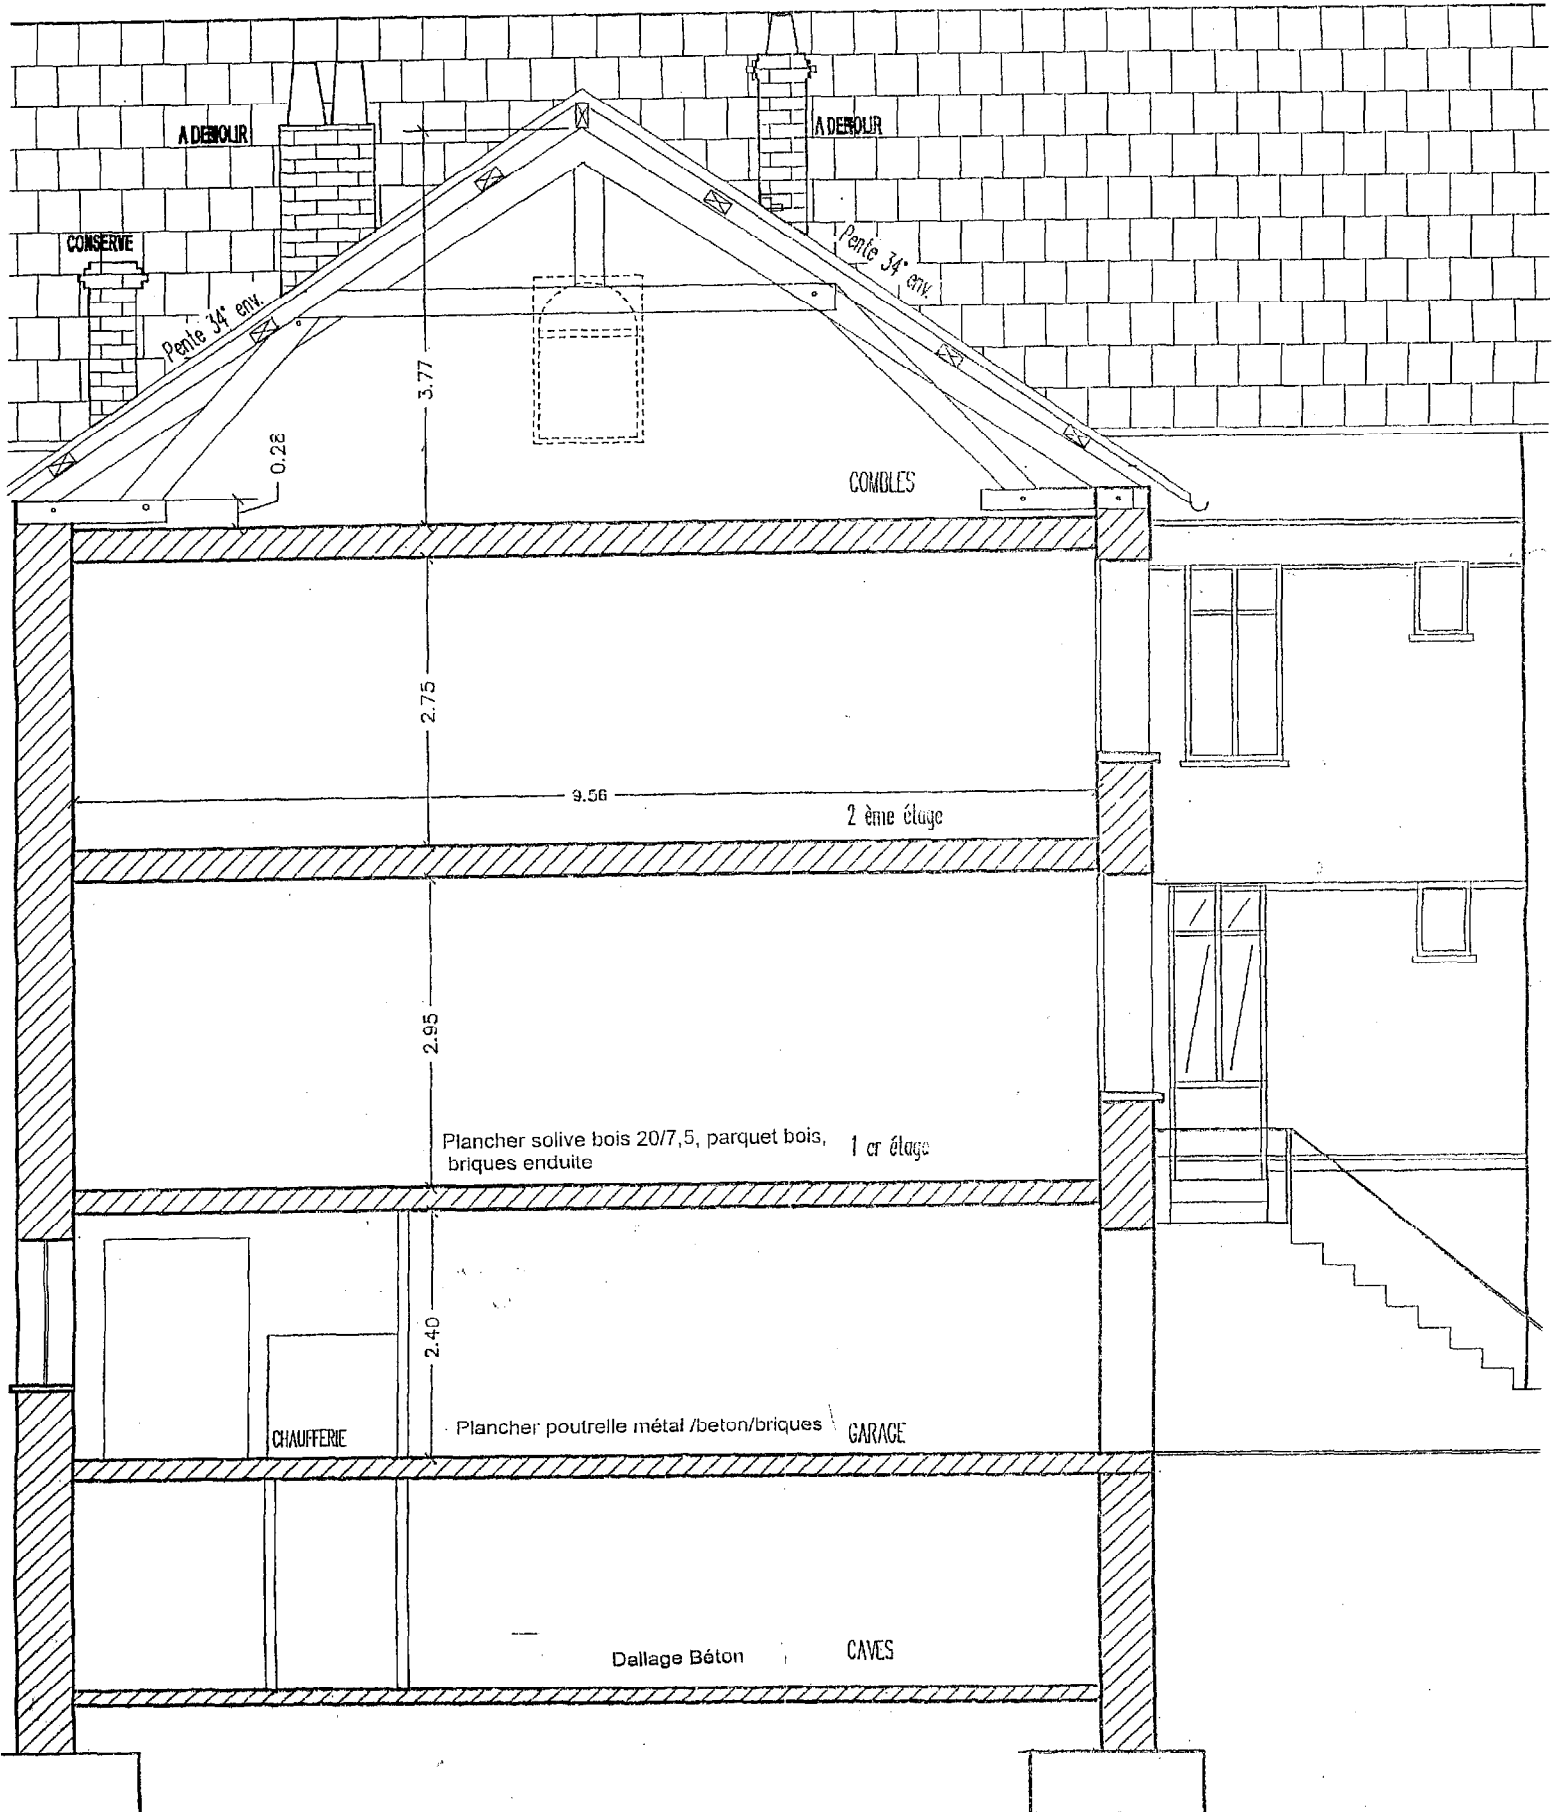

COUPE A EXISTANT

Echelle : 1 / 50


PLAN N° 7

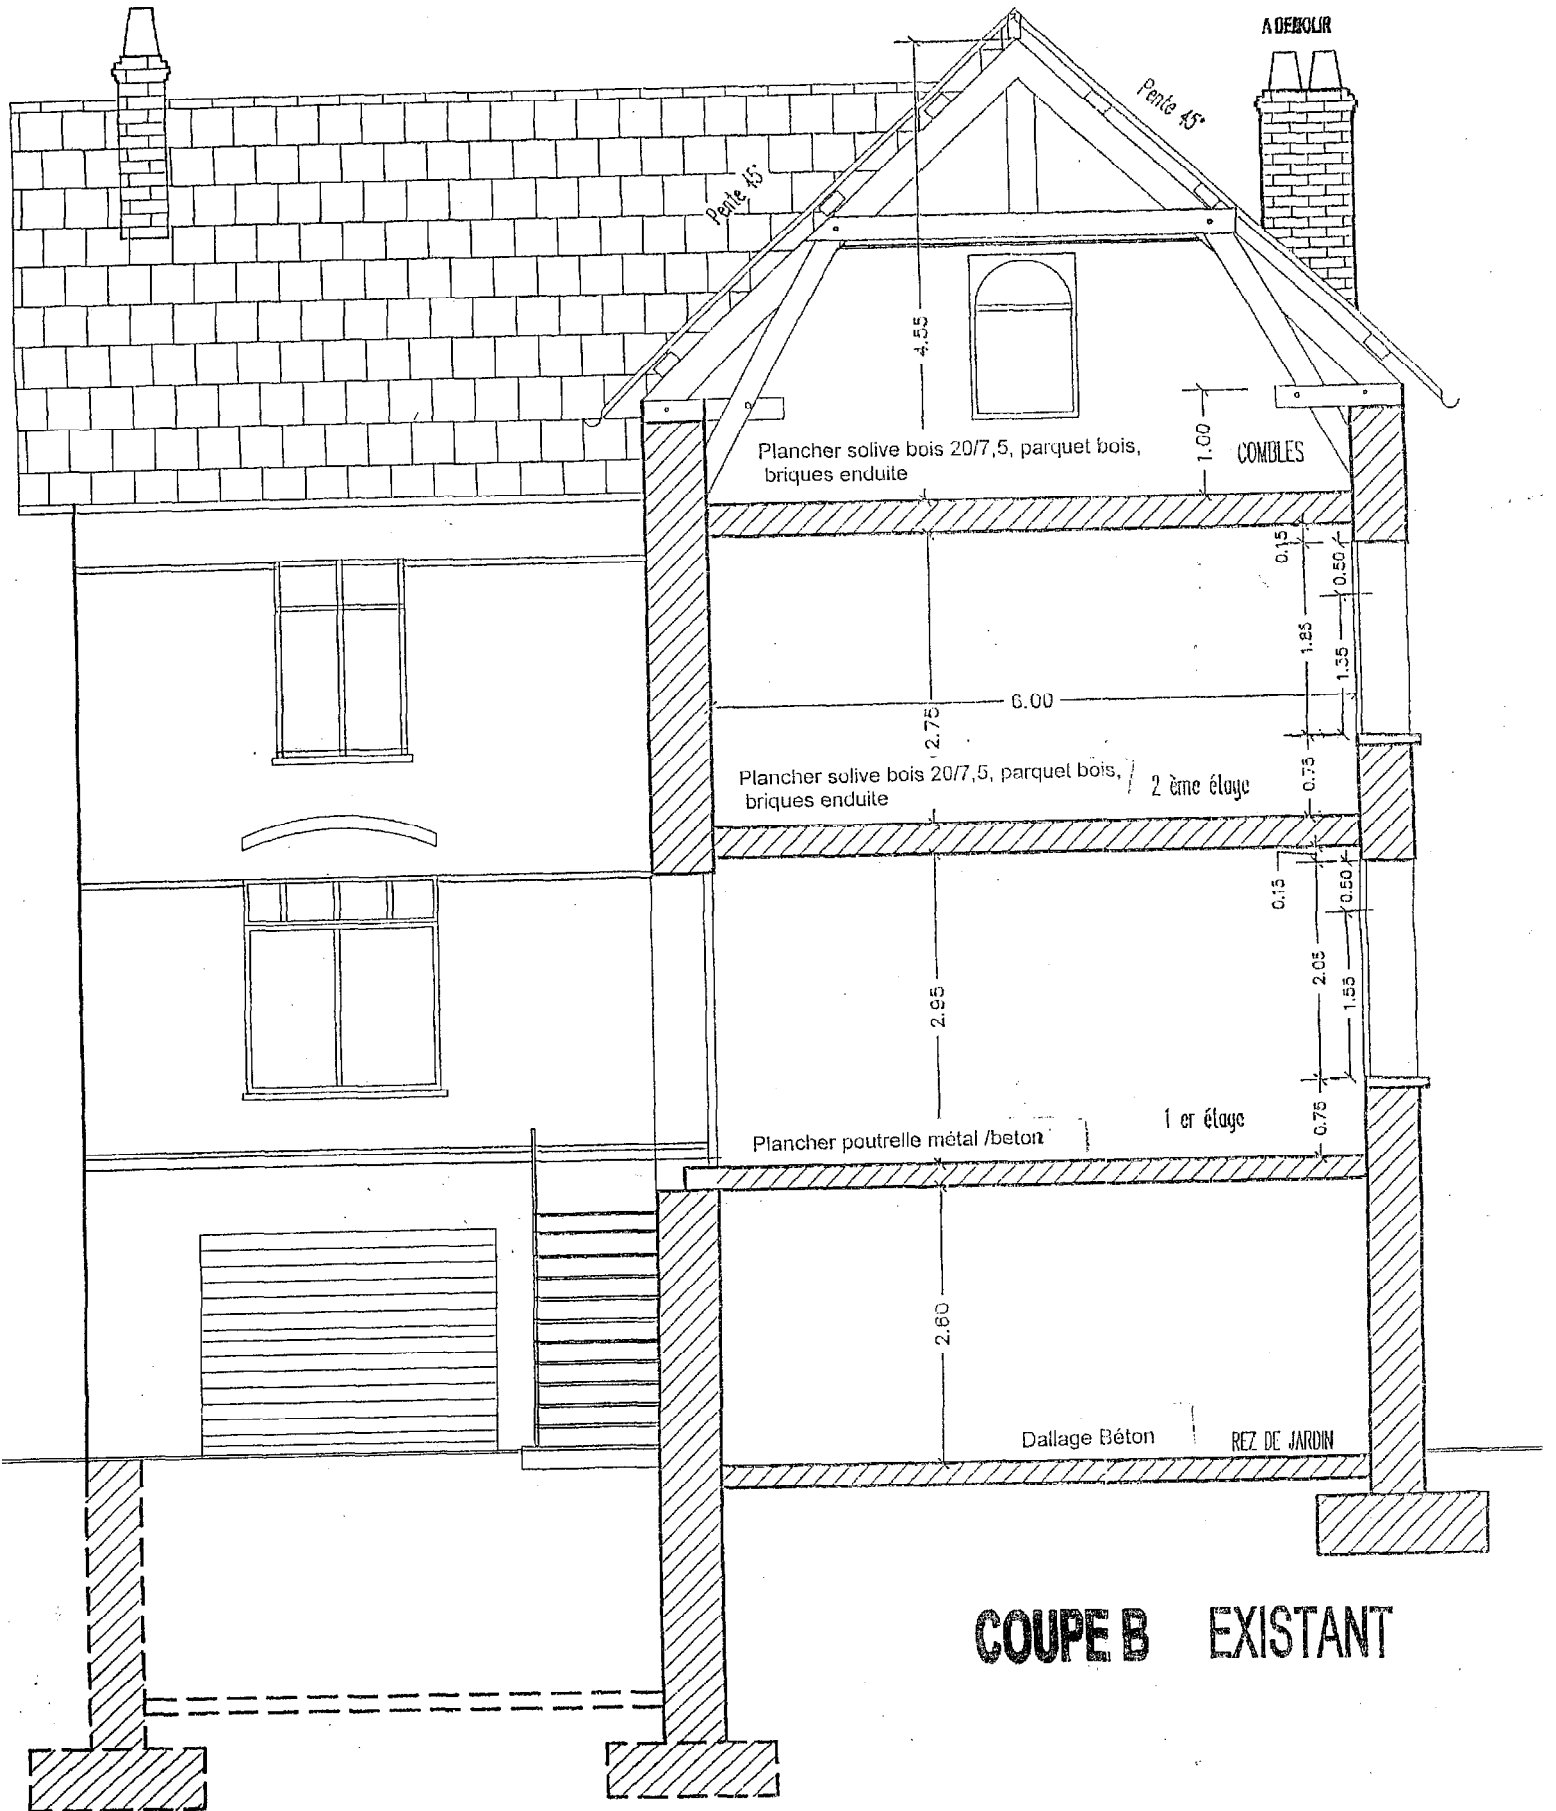

COUPE B EXISTANT

Echelle : 1 / 50


PLAN N° 8

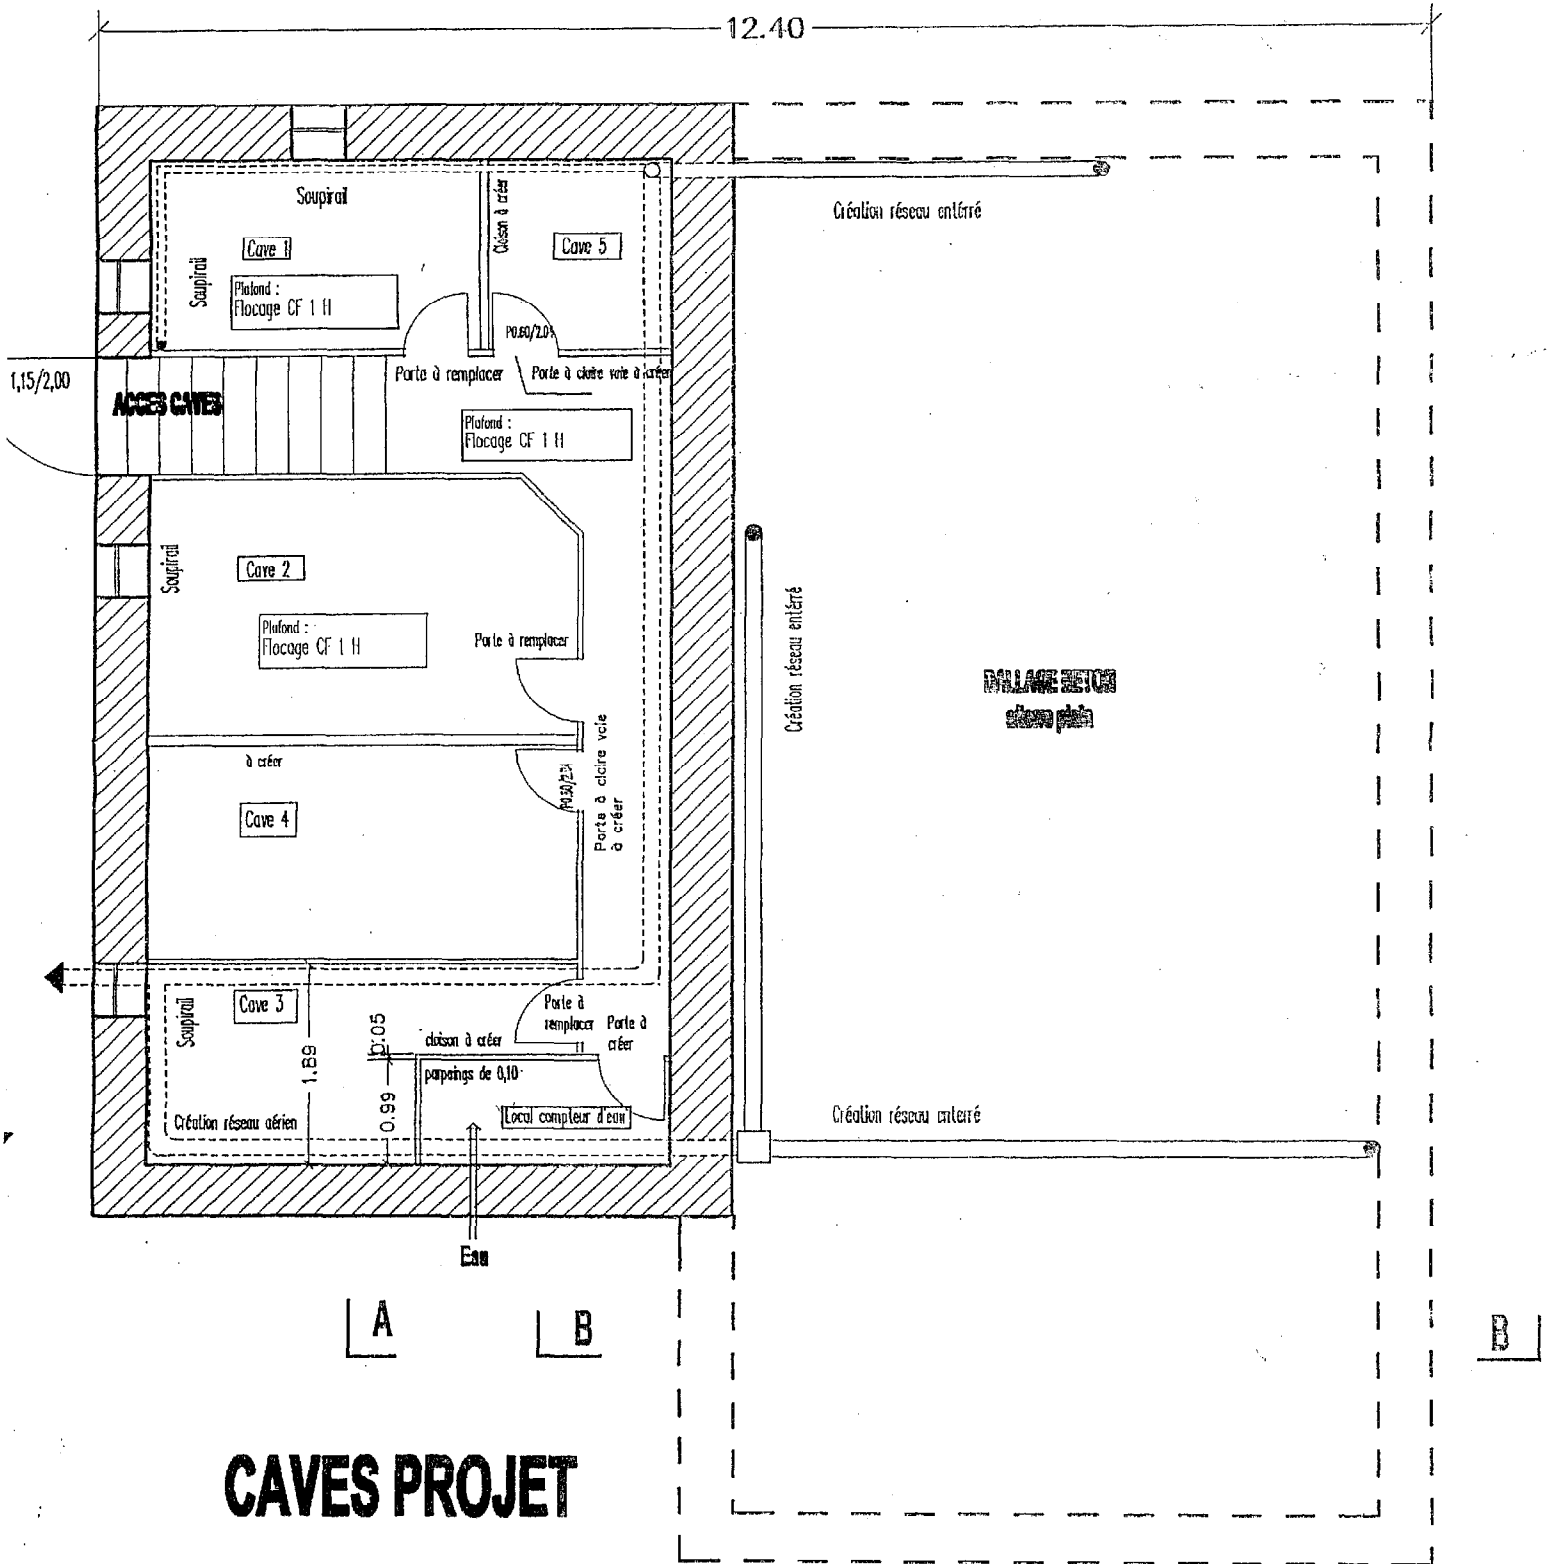

CAVES PROJET

Echelle : 1 / 50

PLAN N° 9

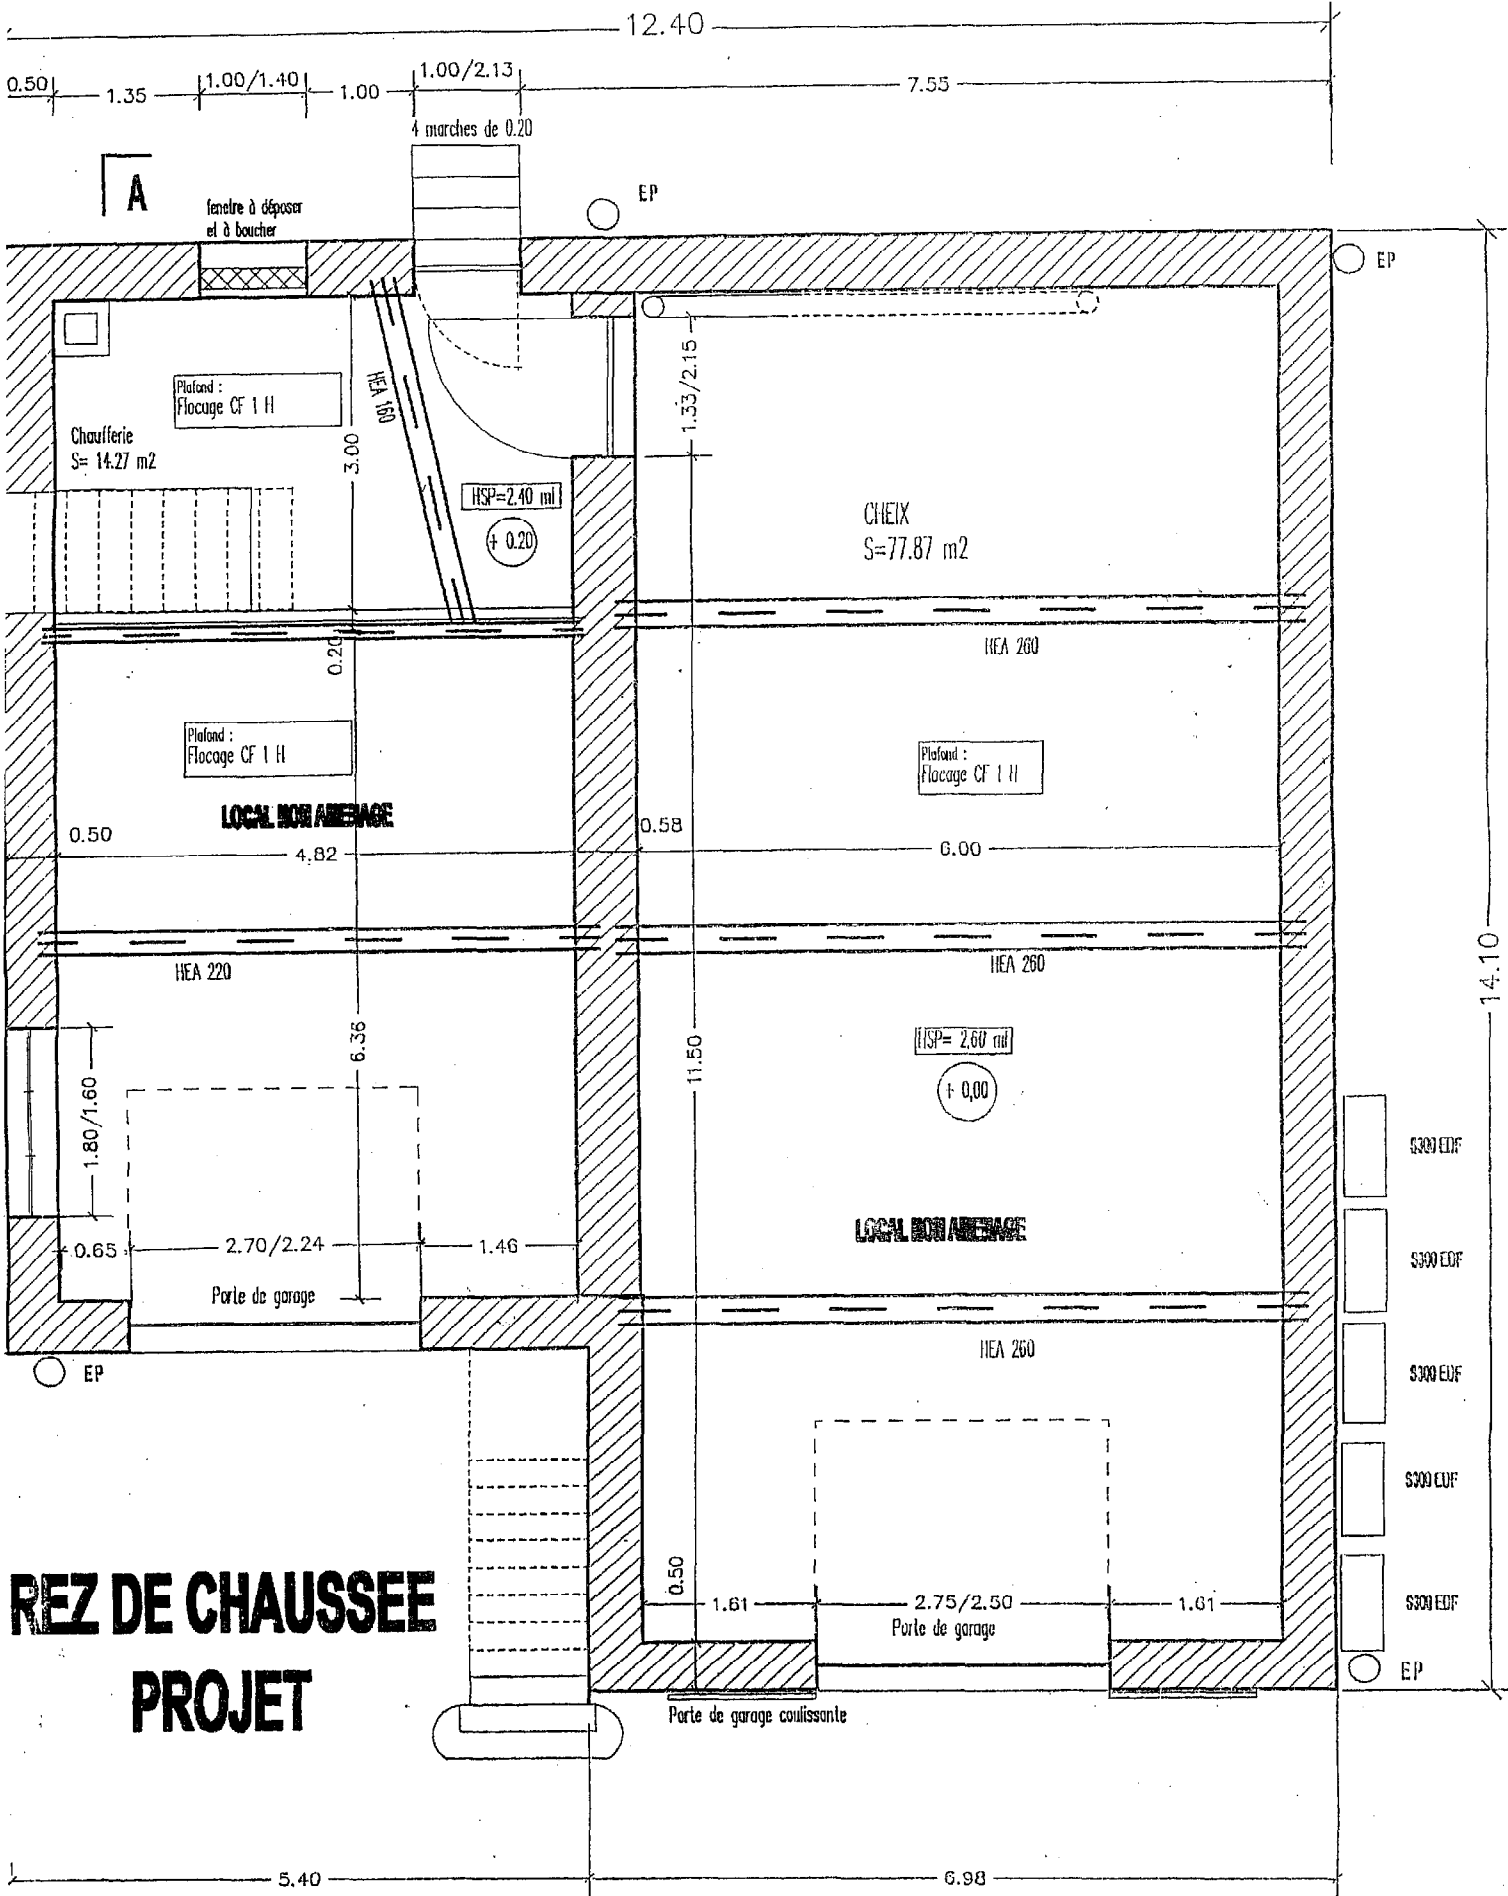


**REZ DE CHAUSSEE
PROJET**

- S300 EDF
- S300 EDF
- S300 EDF
- S300 EDF
- S300 EDF
- EP

PLAN N° 11

A

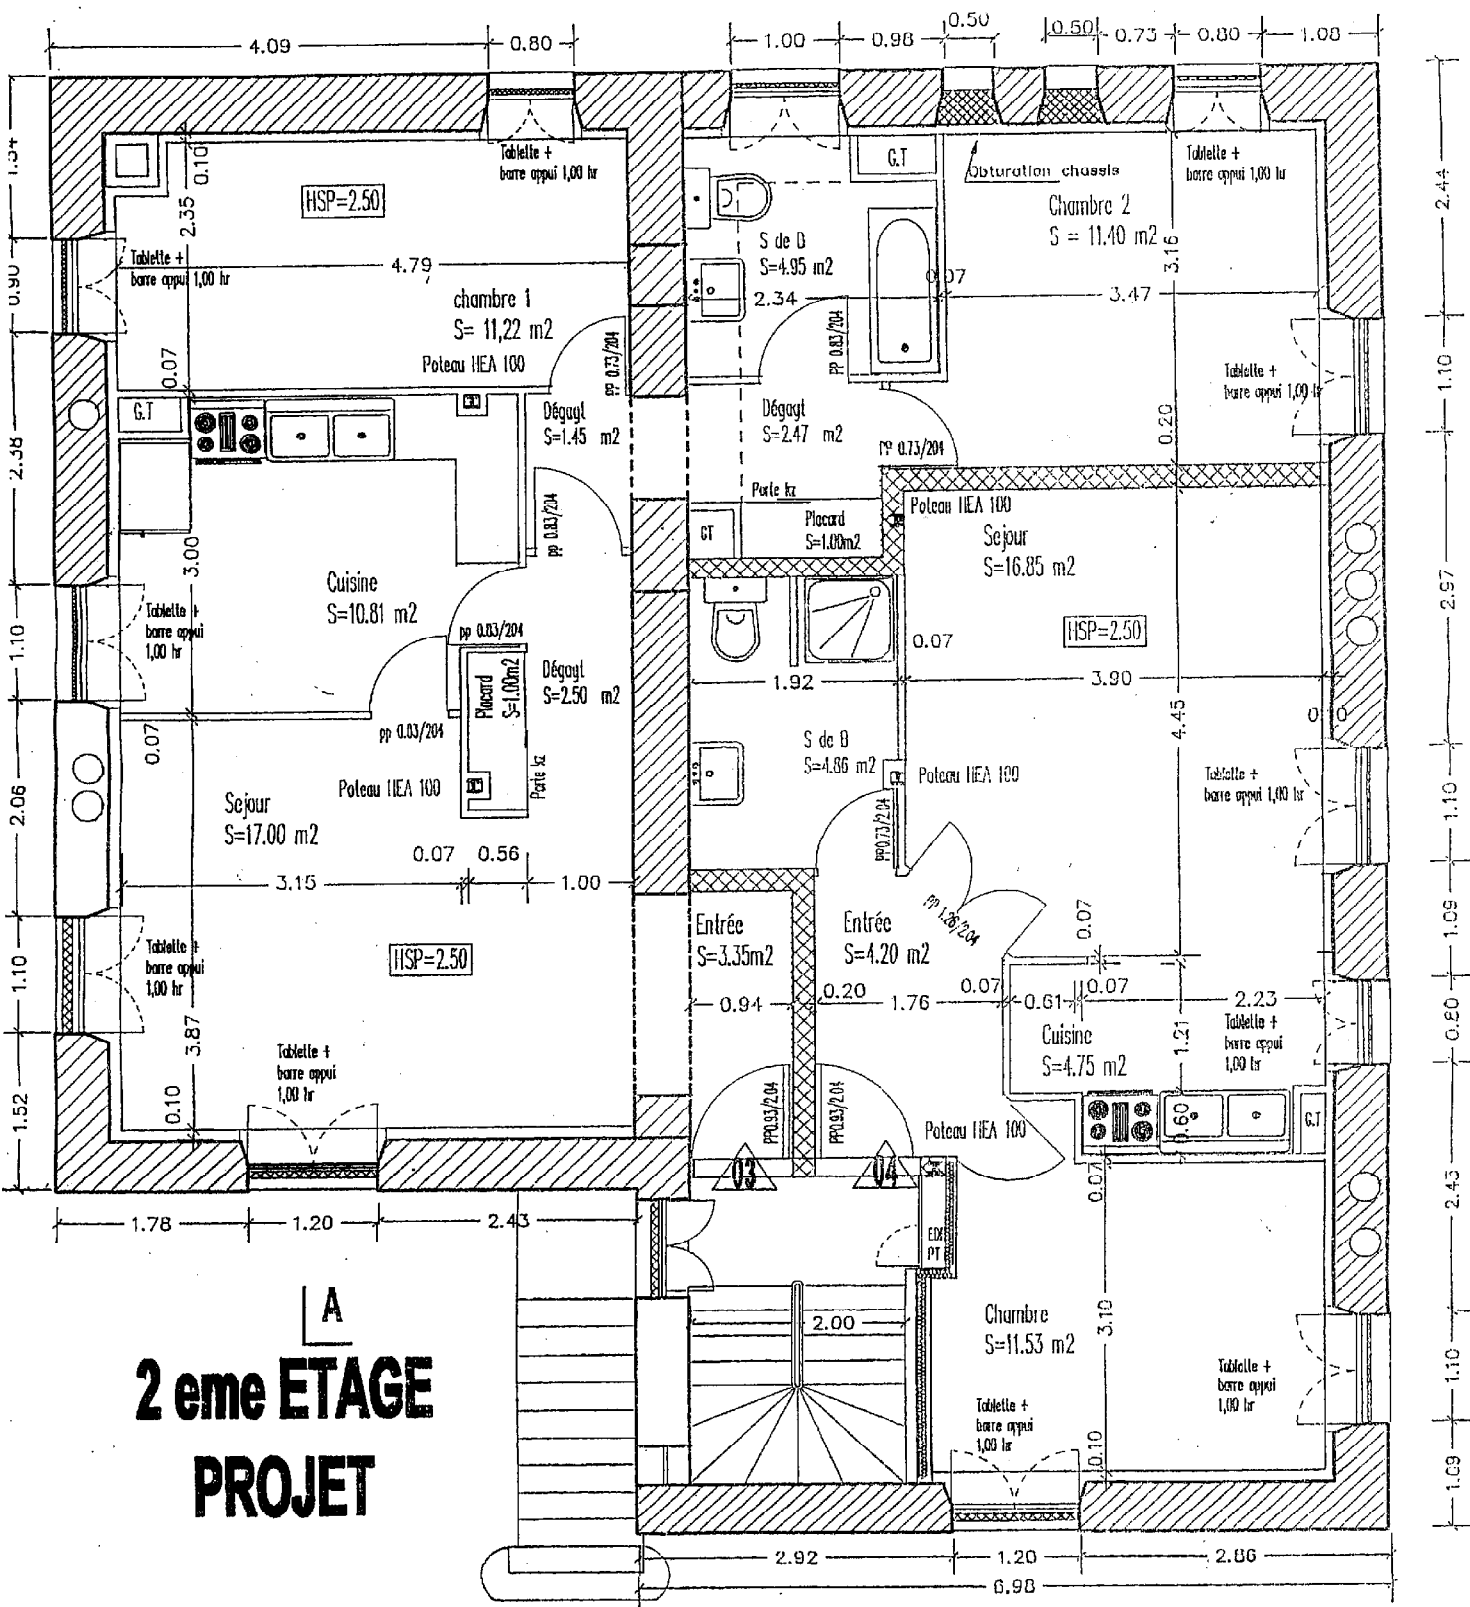


A
2 eme ETAGE
PROJET

B

Echelle : 1 / 50


PLAN N° 12

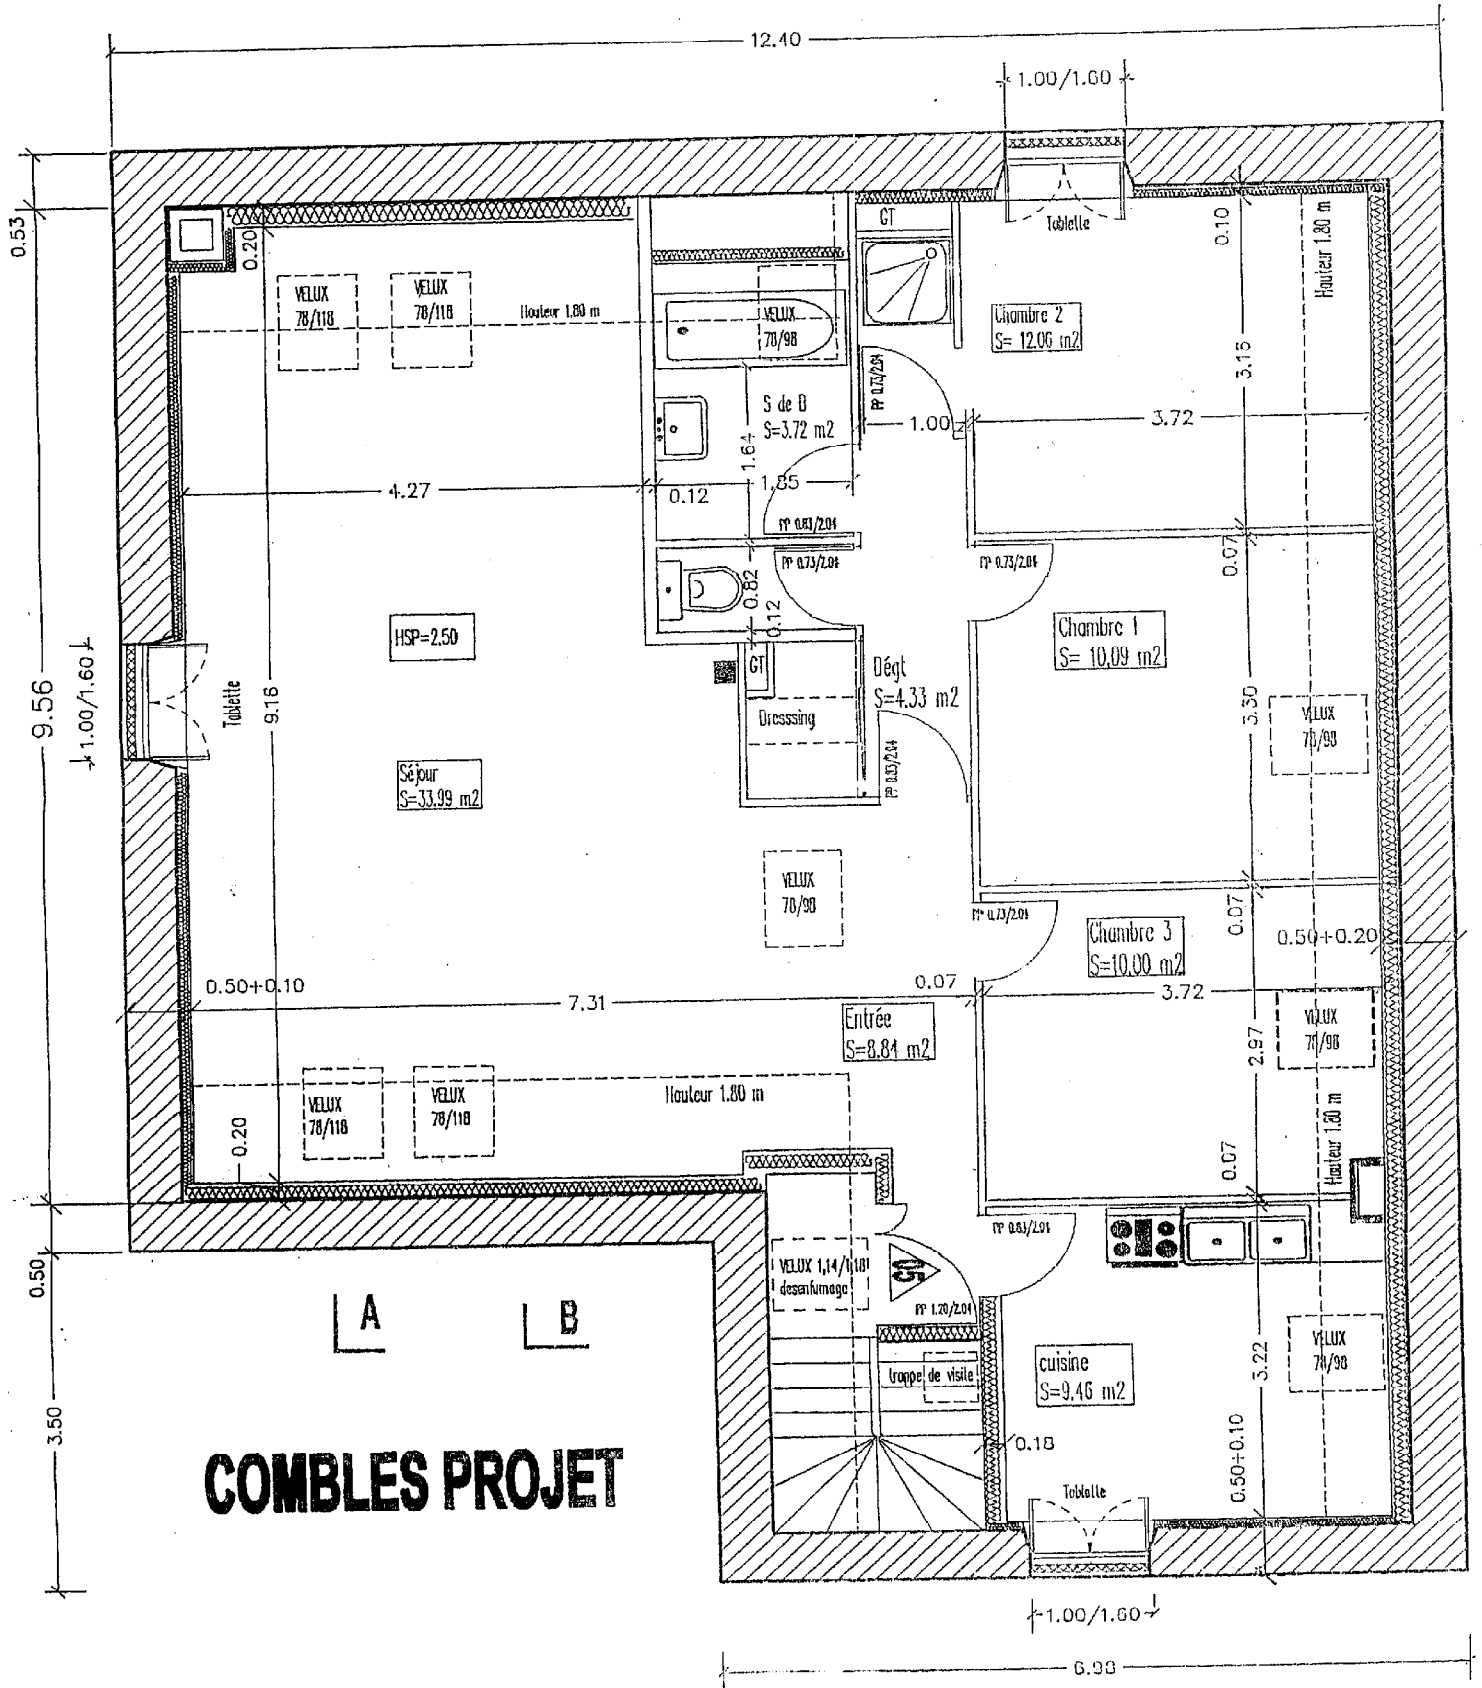

COMBLES PROJET

Echelle : 1 / 50


PLAN N° 13

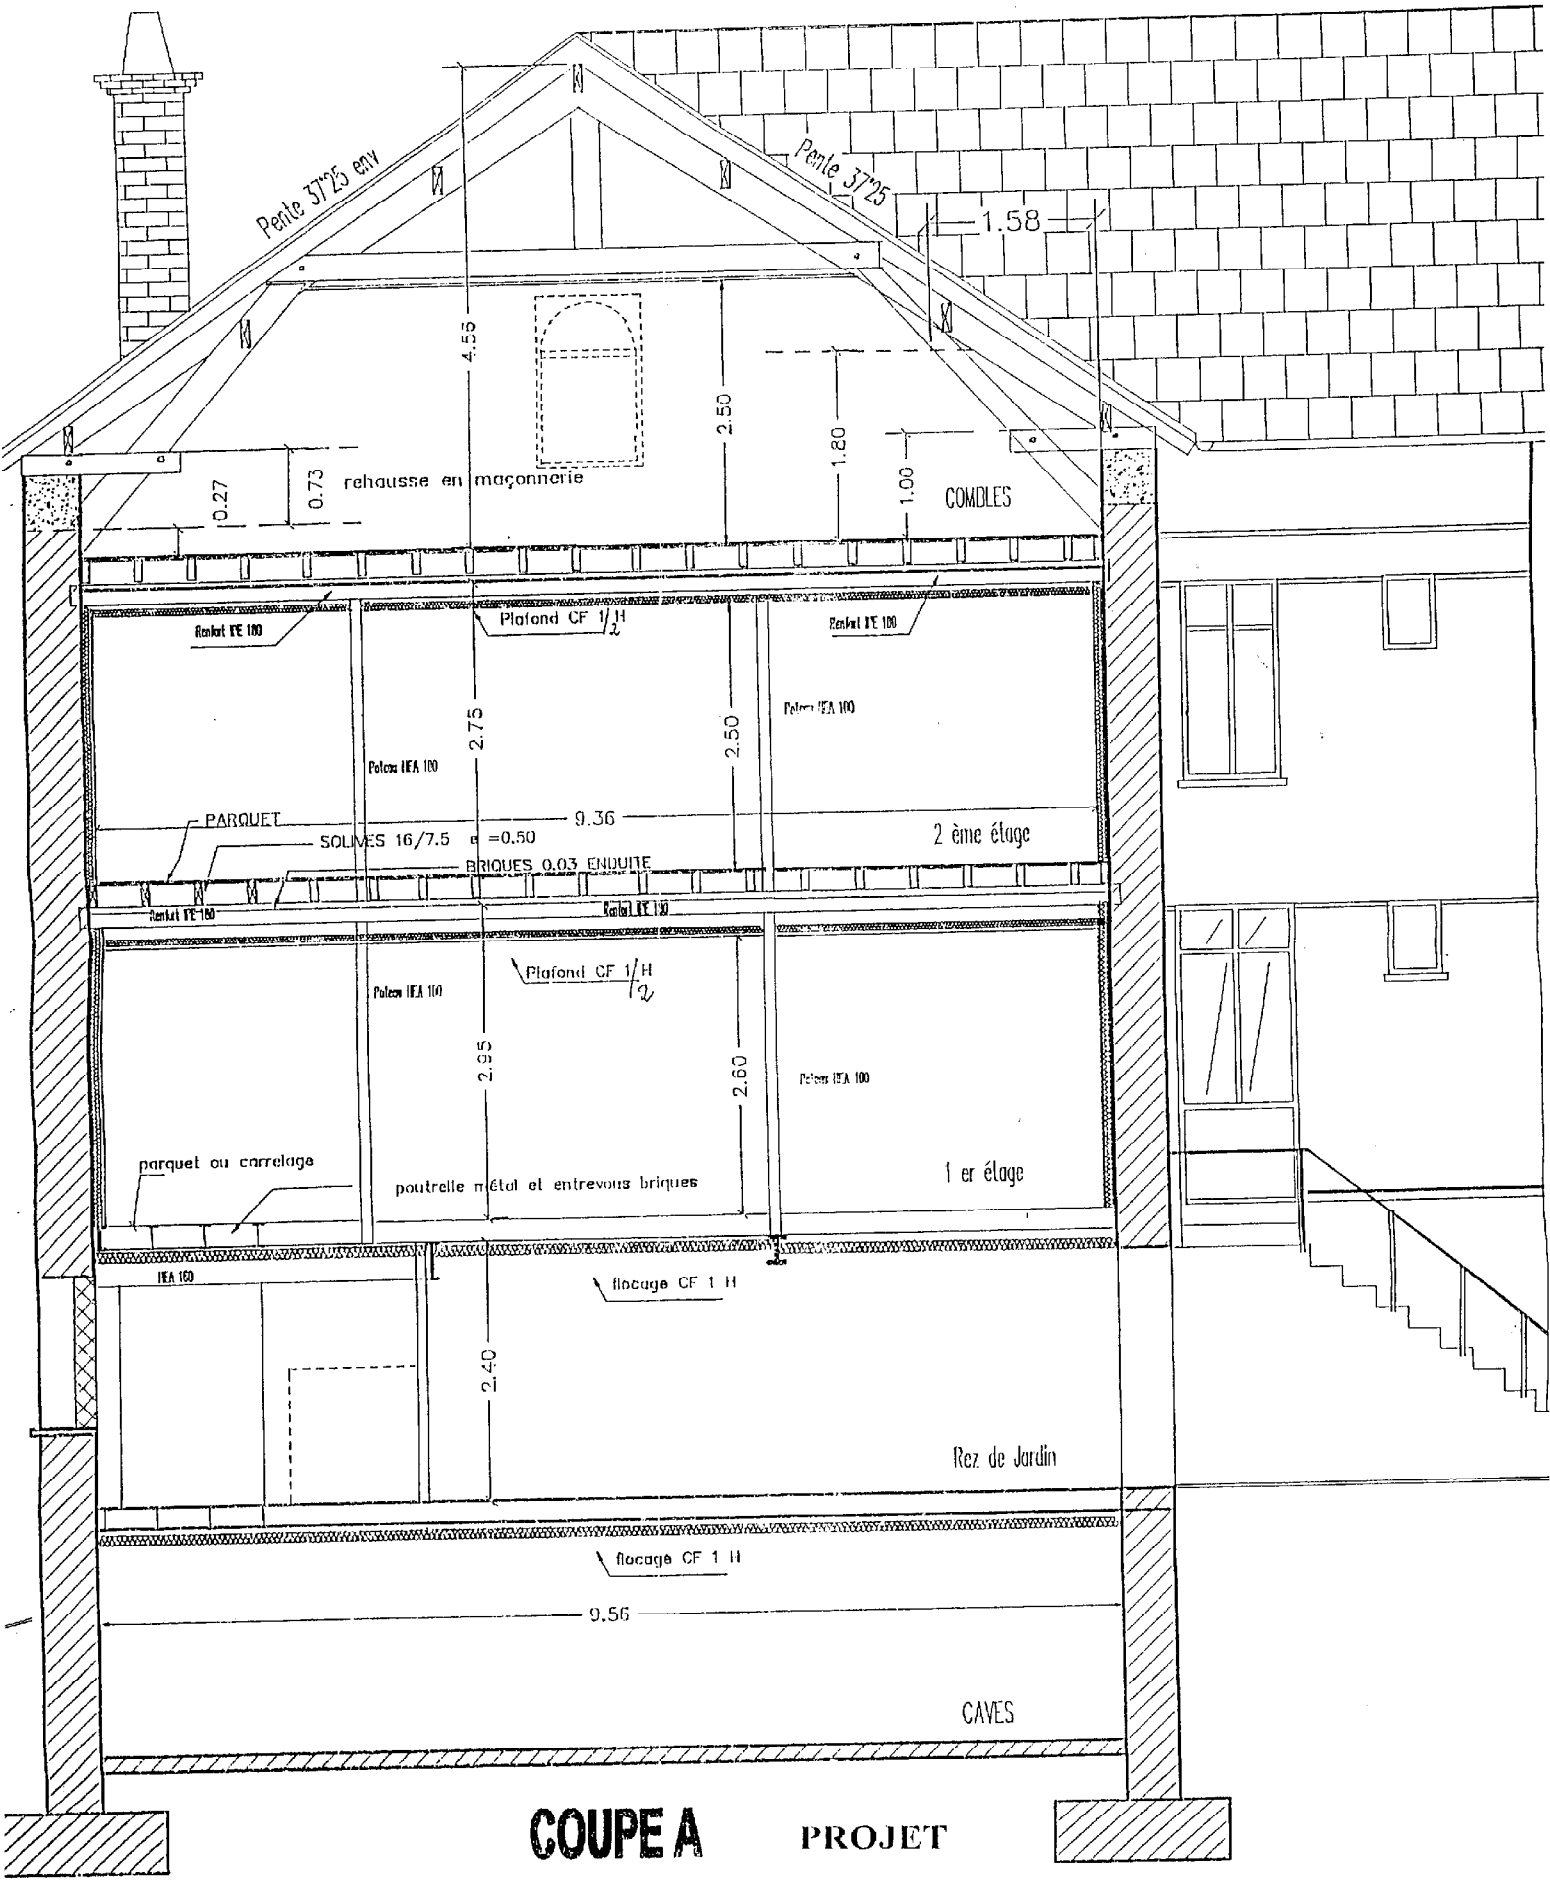

COUPE A PROJET

Echelle : 1 / 50


PLAN N° 14

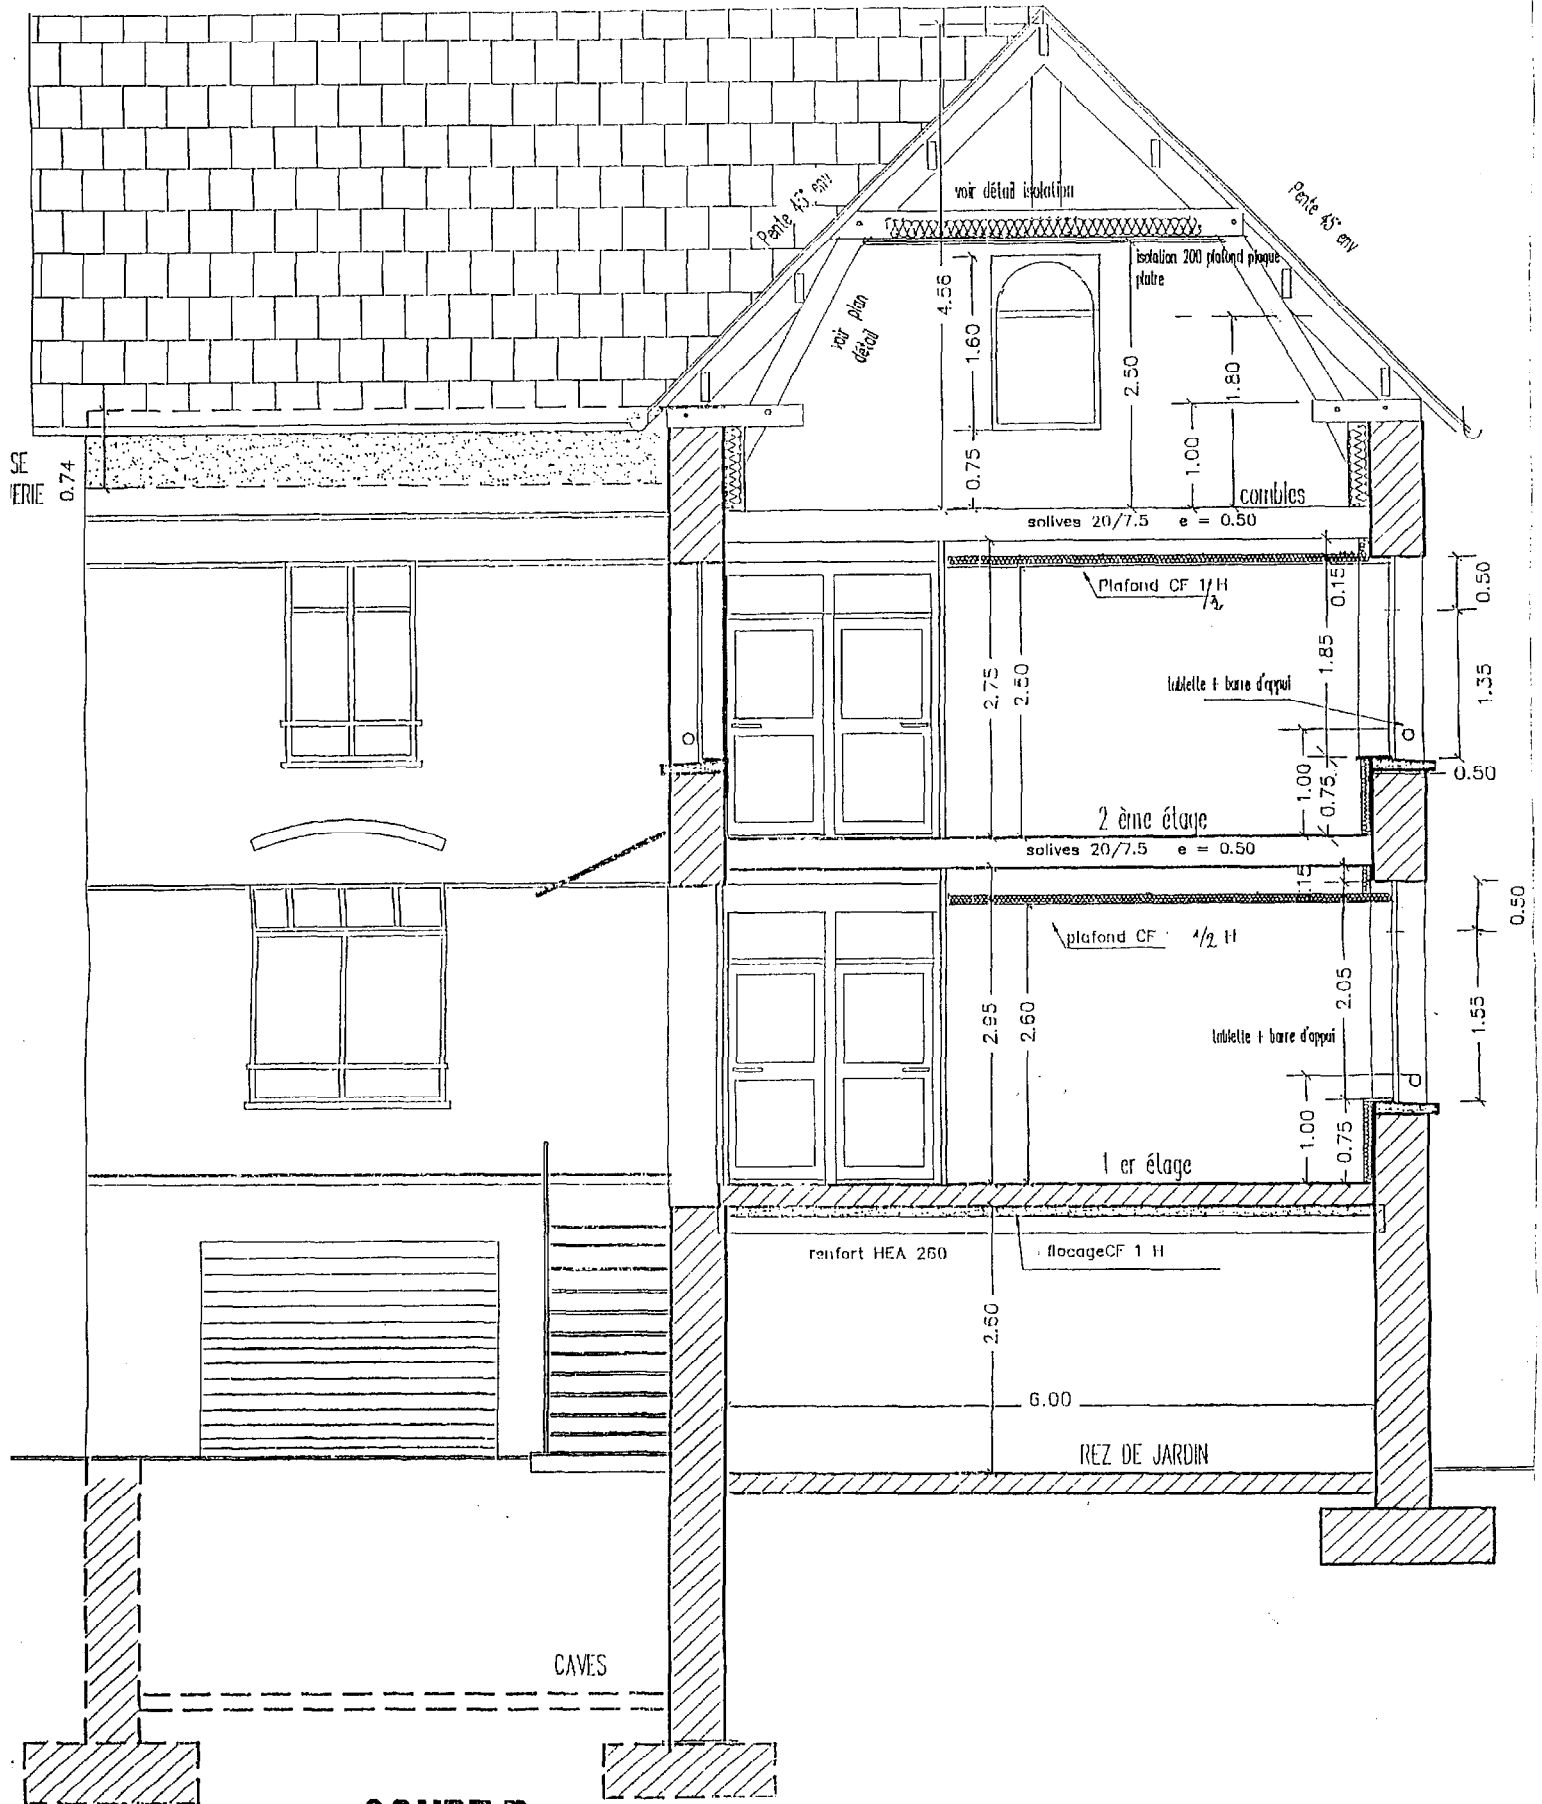

COUPE B PROJET

Echelle : 1 / 50


PLAN N° 15

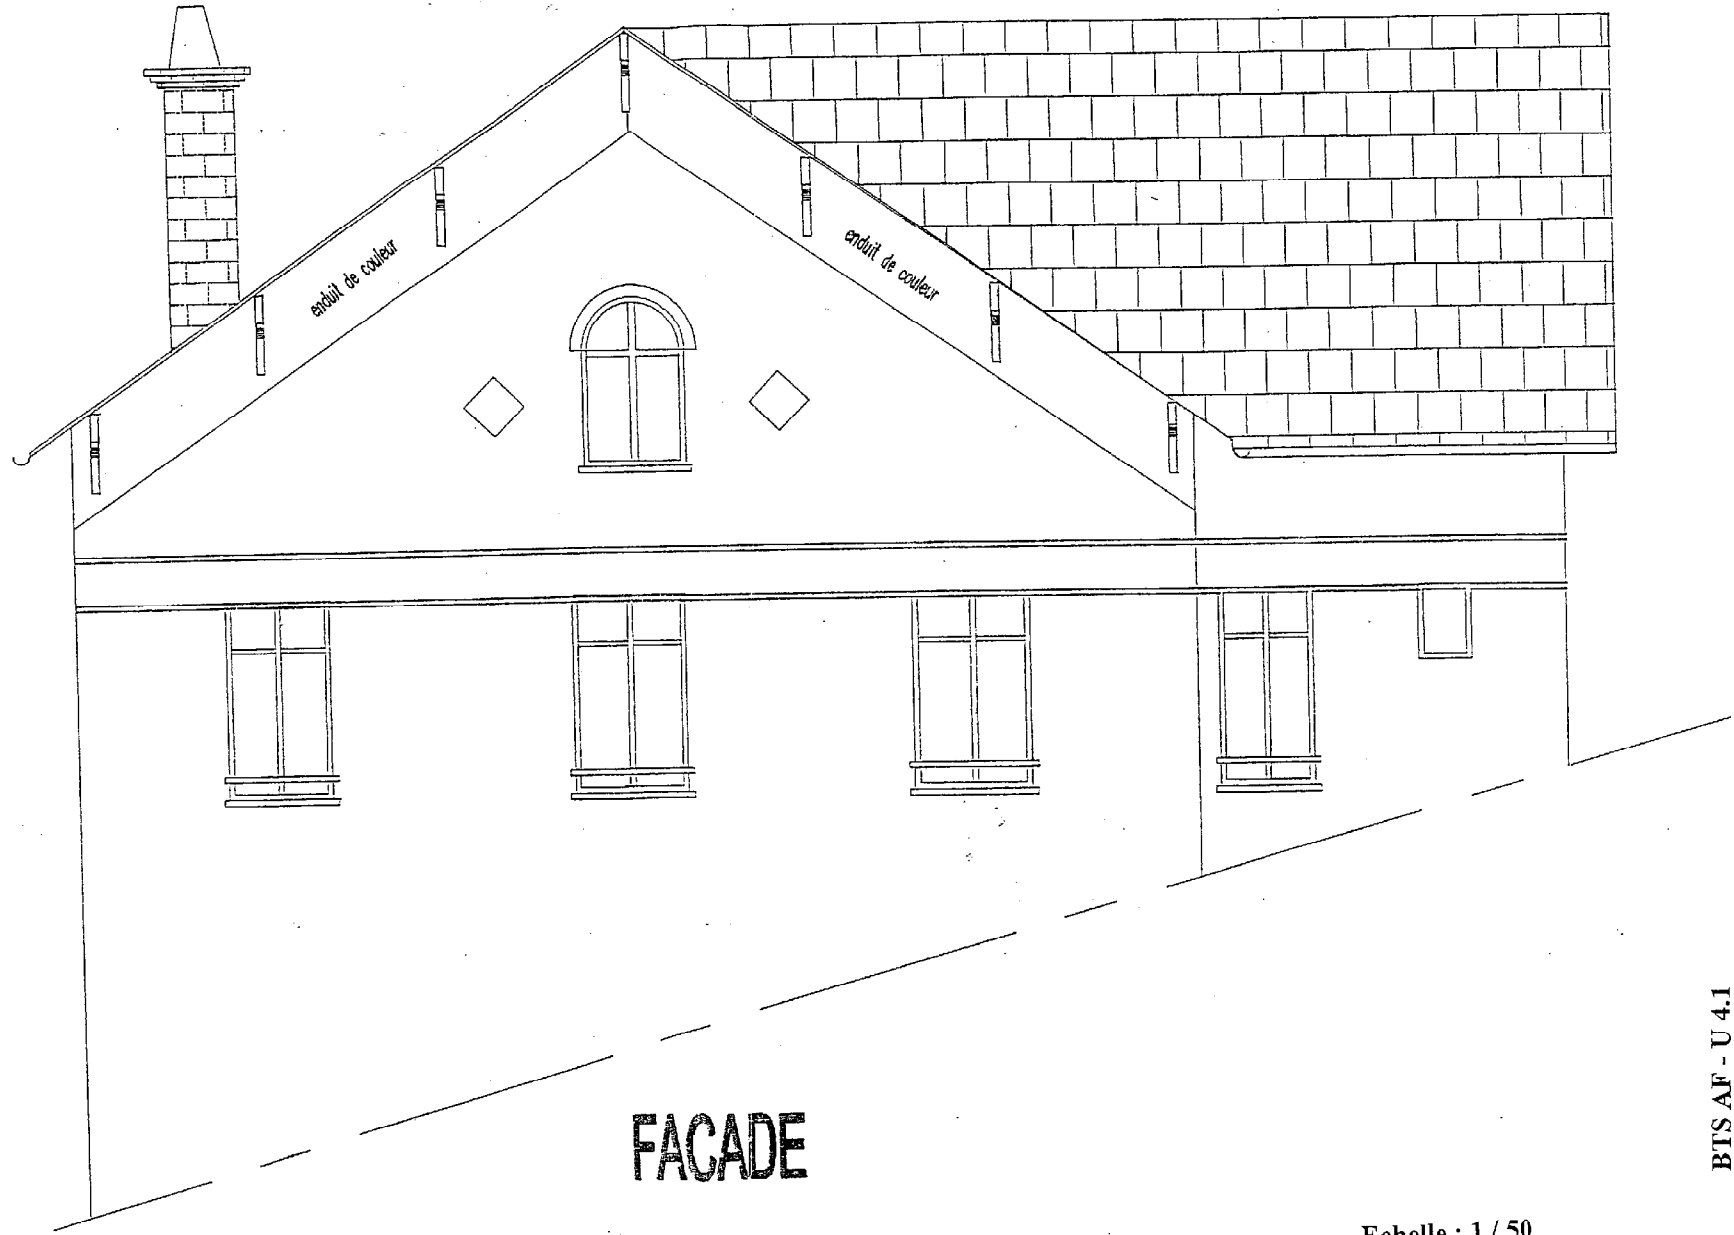

FAÇADE

Echelle : 1 / 50

PLAN N° 16

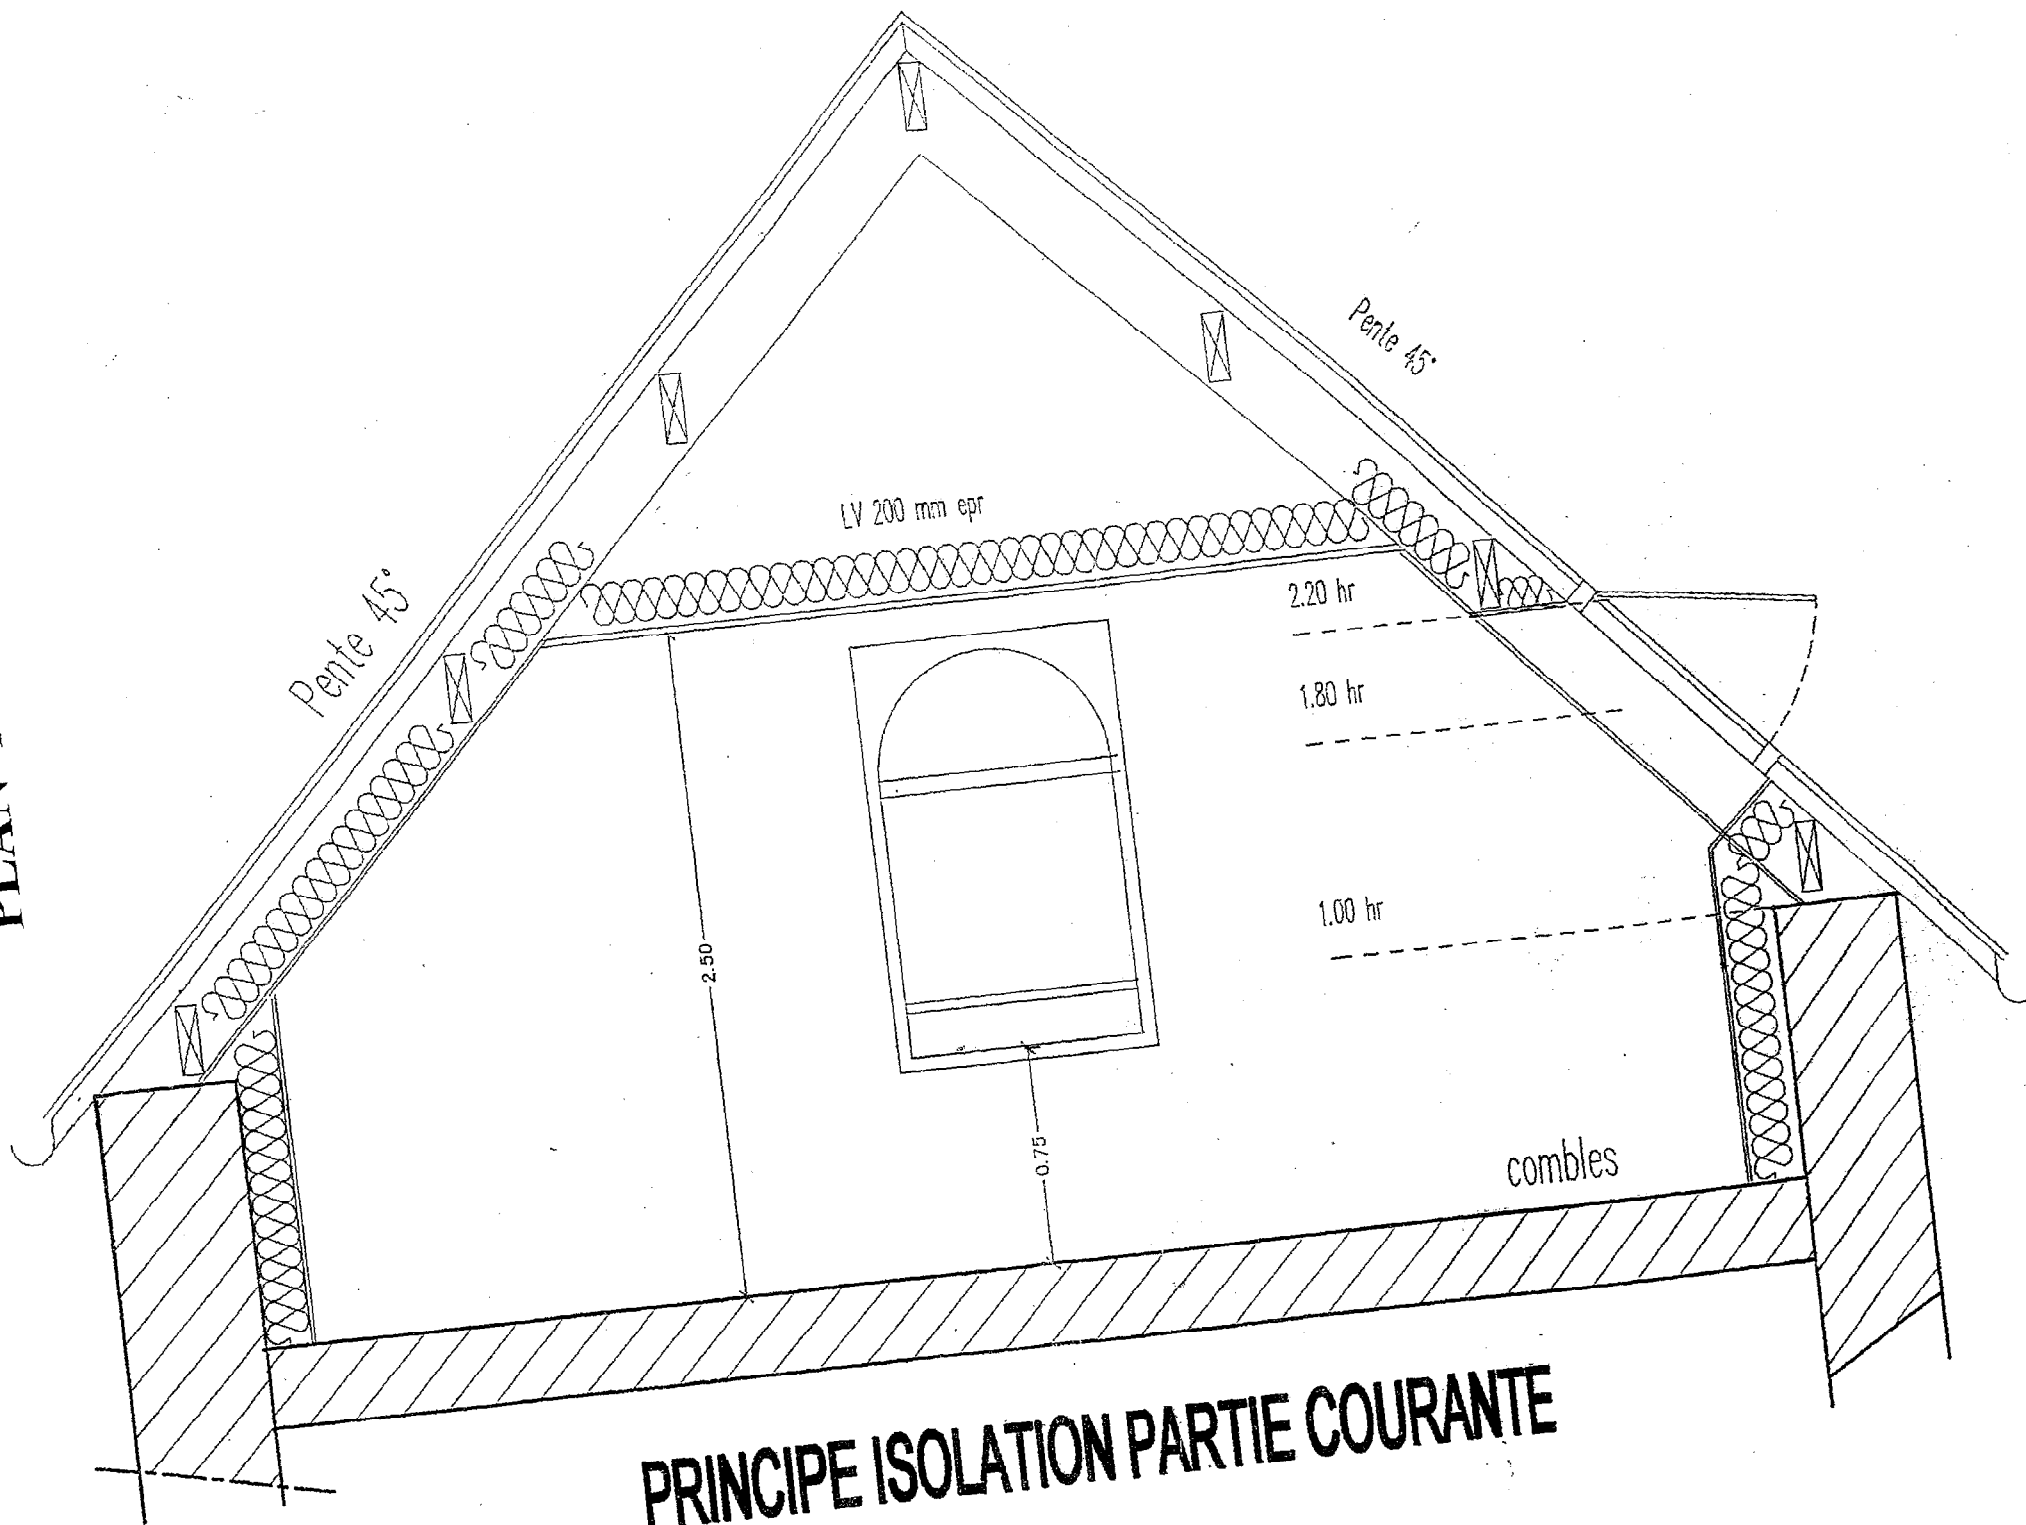

PRINCIPE ISOLATION PARTIE COURANTE