

BEP CAP

REALISATION Partie pratique

EP 1 B

ON DONNE :

- ⇒ Descriptif du travail à réaliser. Page 1/5
- ⇒ Plan de situation vue générale Page 2/5
- ⇒ Vue en plan. Page 3/5
- ⇒ Coupe AA. Page 4/6
- ⇒ Coupe BB. Page 5/5

ON DEMANDE :

- De réaliser l'implantation et le terrassement.
- De couler un regard à grille.
- De couler le béton de fondation du mur.
- De poser les caniveaux CS₁.
- De bâtir le mur en BBM.
- De poser les pavés granit.

DESCRIPTION DU TRAVAIL A REALISER

⇒ Réaliser : - l'implantation à partir des piquets de référence suivants :

- Piquets rouge → référence altitude (100,200).
- Piquet blanc → Alignement.

- le terrassement pour :

- la semelle de fondation du mur en BBM.
- assurer le coulage du regard à grille 50 x 50
- les caniveaux CS₁.
- les pavés granit.

⇒ Couler le regard et sceller le cadre fonte.

⇒ Mettre en place le béton de fondation du mur dosé à 250 kg/m³ (environ).

⇒ Poser les caniveaux CS₁ sur sable.

⇒ Bâtir le mur en BBM.

⇒ Poser les pavés granit.


**N.B. : L'ordre chronologique ci-dessus n'est qu'une proposition.
Le compactage se réalisera à la dame à main.**

BAREME DE NOTATION

A l'appréciation du Jury d'examen.


| | | | | |
|--|-----------------|-----------------------------|----------------------------|-----------------|
| GROUPEMENT INTERACADEMIQUE II | | Session 2002 | Code | |
| Examen et spécialité BEP TRAVAUX PUBLICS CAP Construction et Entretien des Routes | | | | |
| Intitulé de l'épreuve <i>EP1 B : REALISATION</i> <i>Partie Pratique</i> | | | | |
| Type : SUJET | Date et heure : | Durée : 16 heures | Coefficient : 10 | Page 1/5 |

PLAN DE SITUATION VUE GENERALE

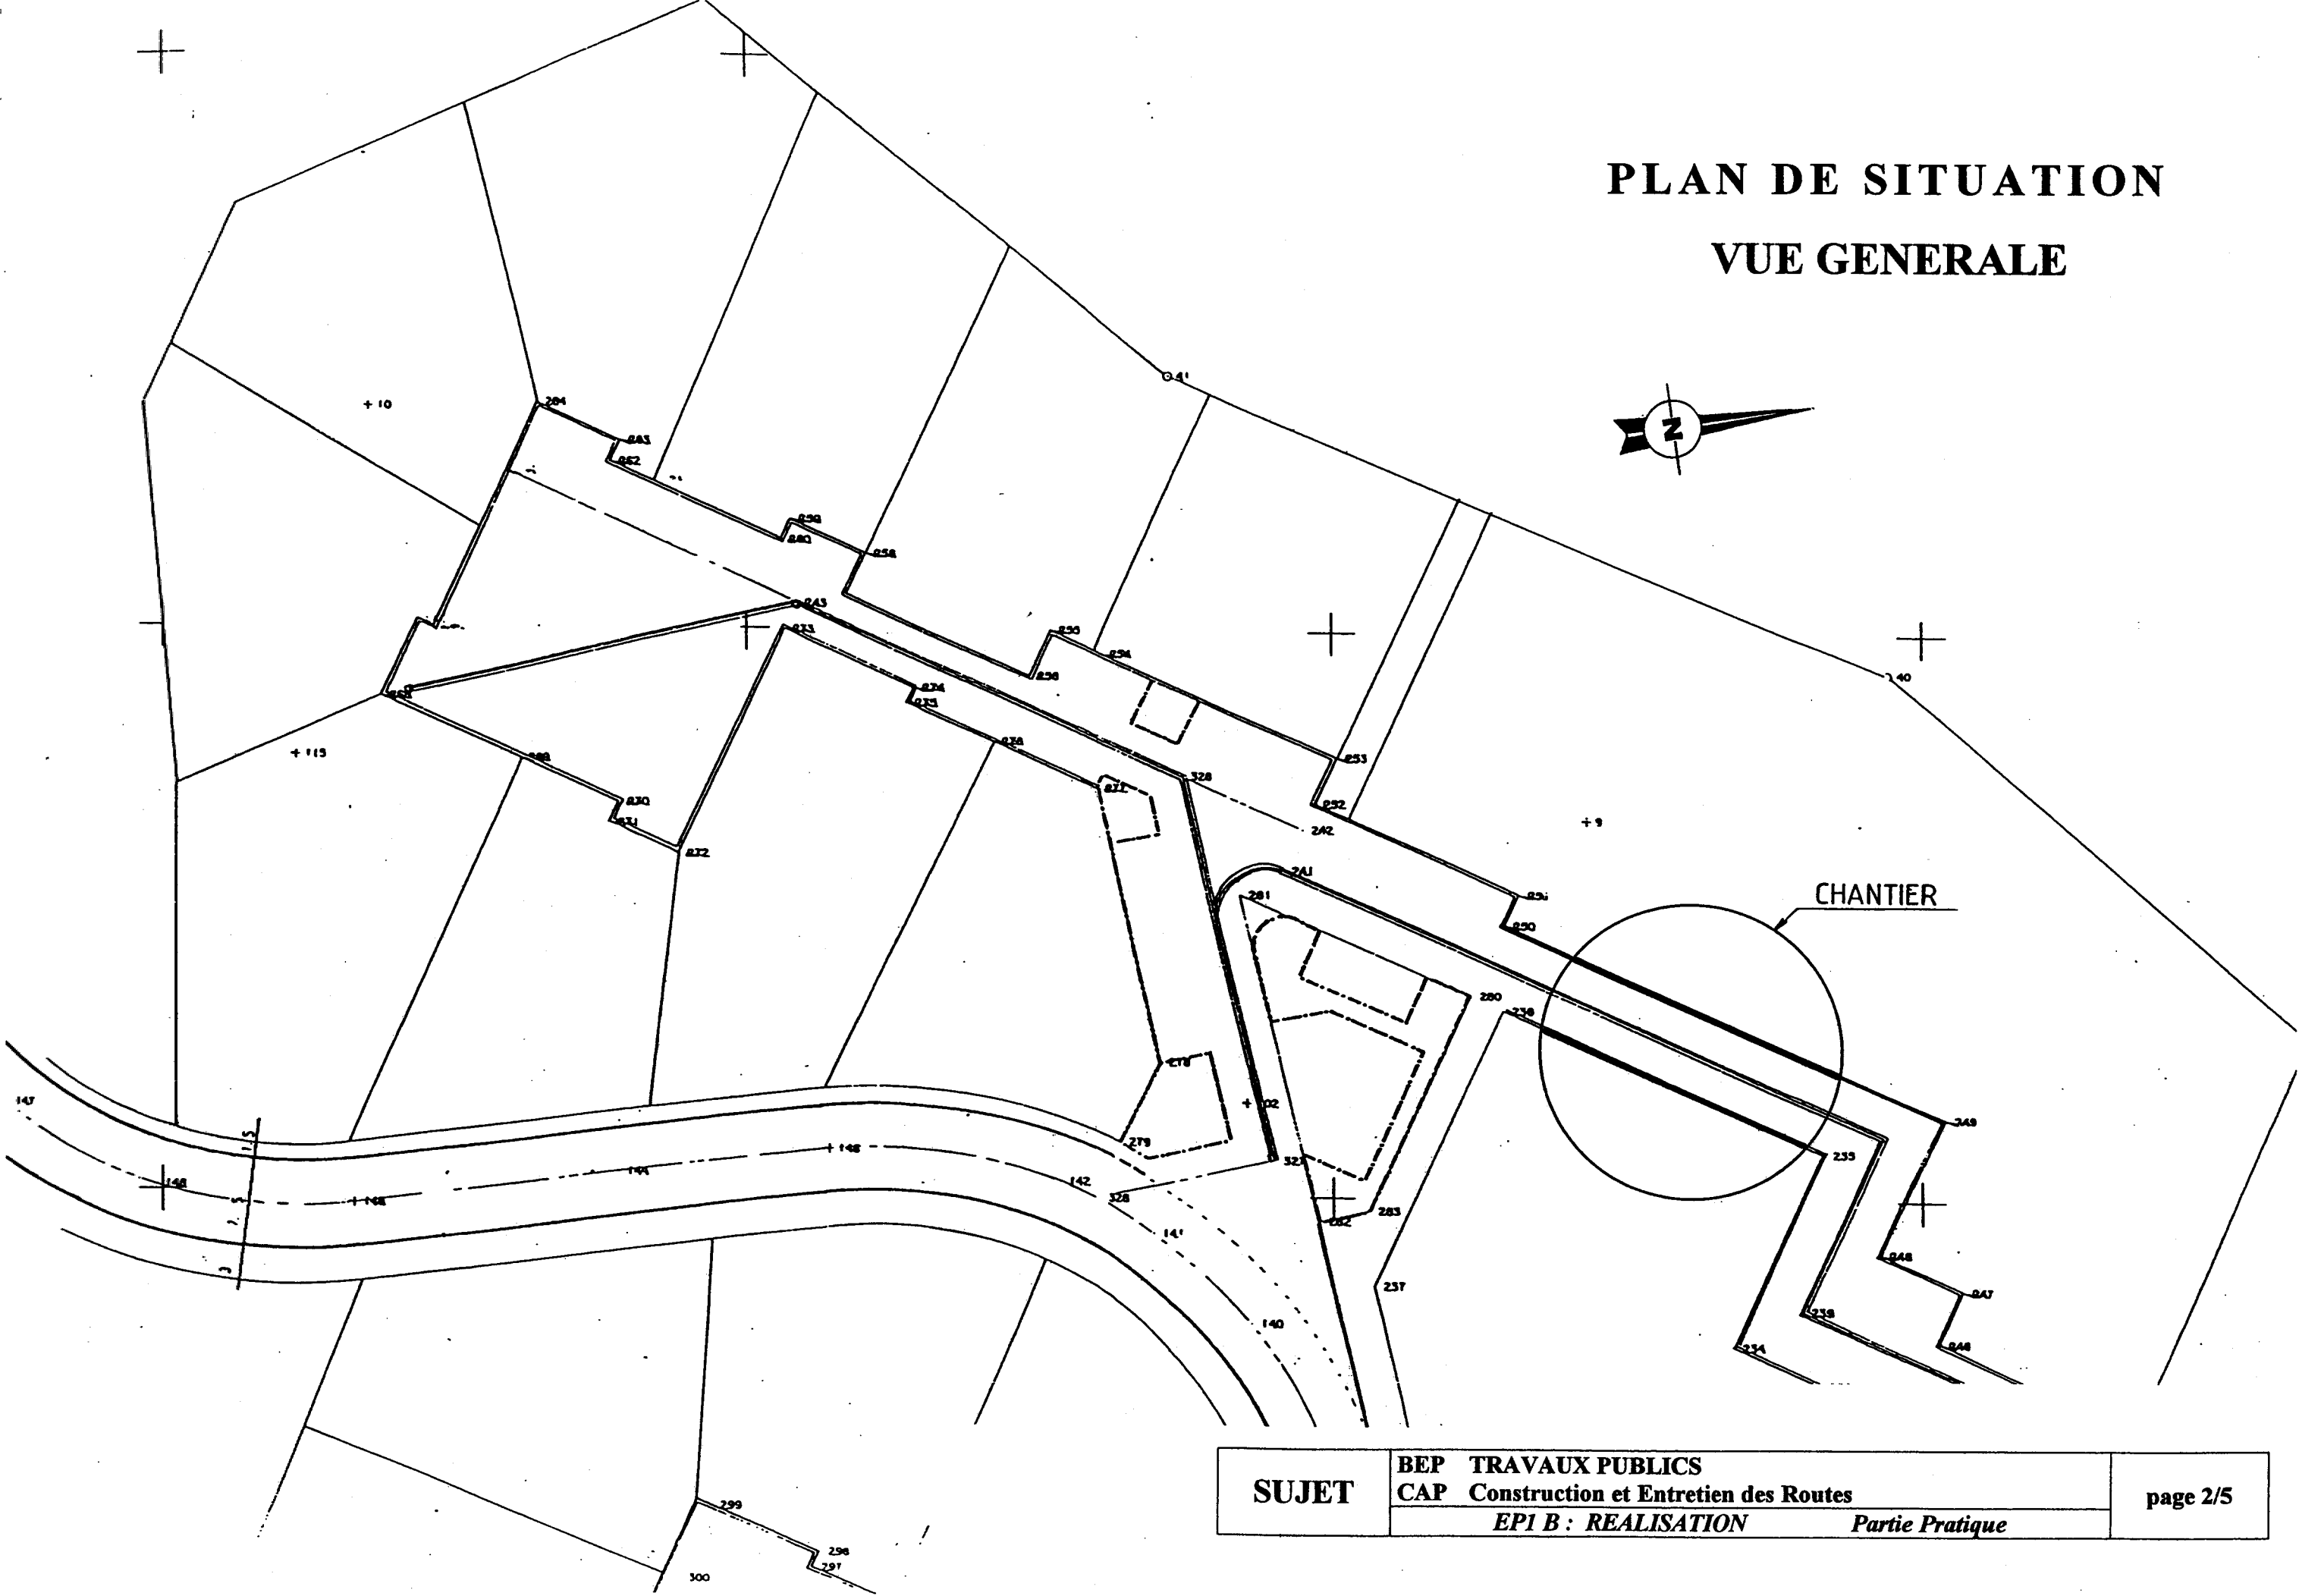

| | | |
|--------------|---|-----------------|
| SUJET | BEP TRAVAUX PUBLICS | page 2/5 |
| | CAP Construction et Entretien des Routes | |
| | <i>EPI B : REALISATION</i> <i>Partie Pratique</i> | |


VUE EN PLAN

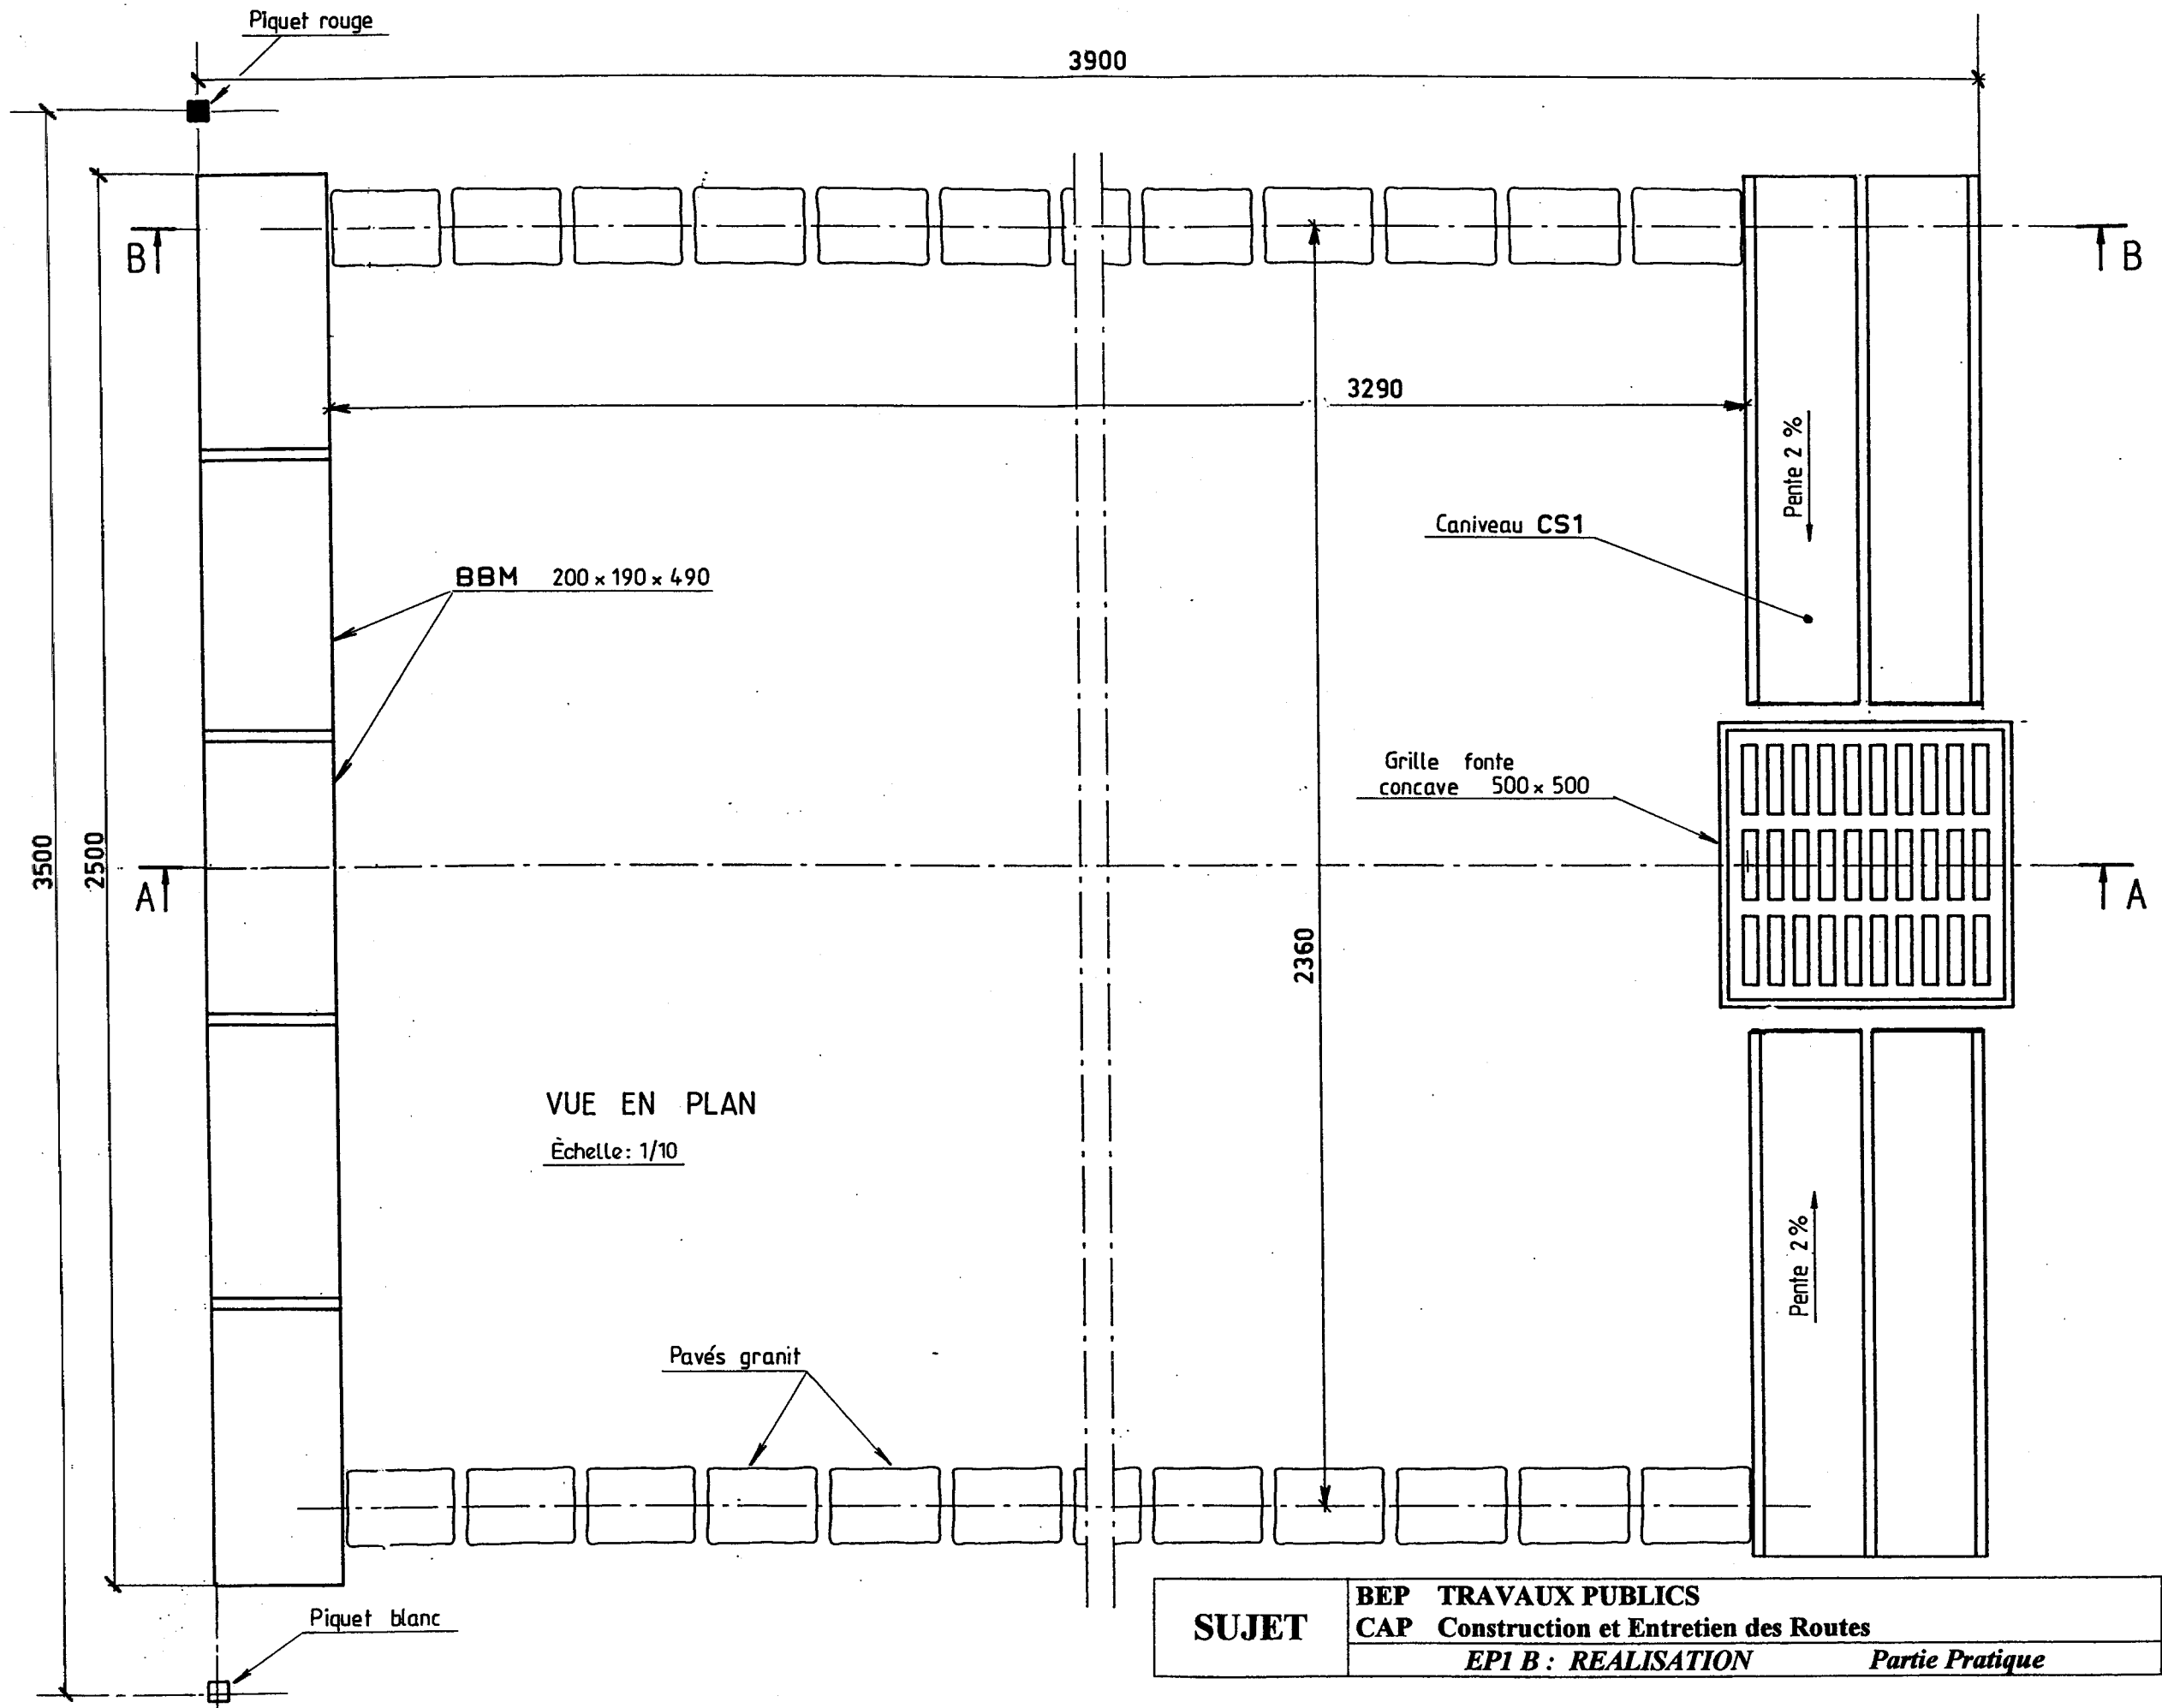

| | | |
|--------------|---|------------------------|
| SUJET | BEP TRAVAUX PUBLICS | page 3/5 |
| | CAP Construction et Entretien des Routes | |
| | EPI B : REALISATION | Partie Pratique |

COUPE AA


Echelle : 1/10

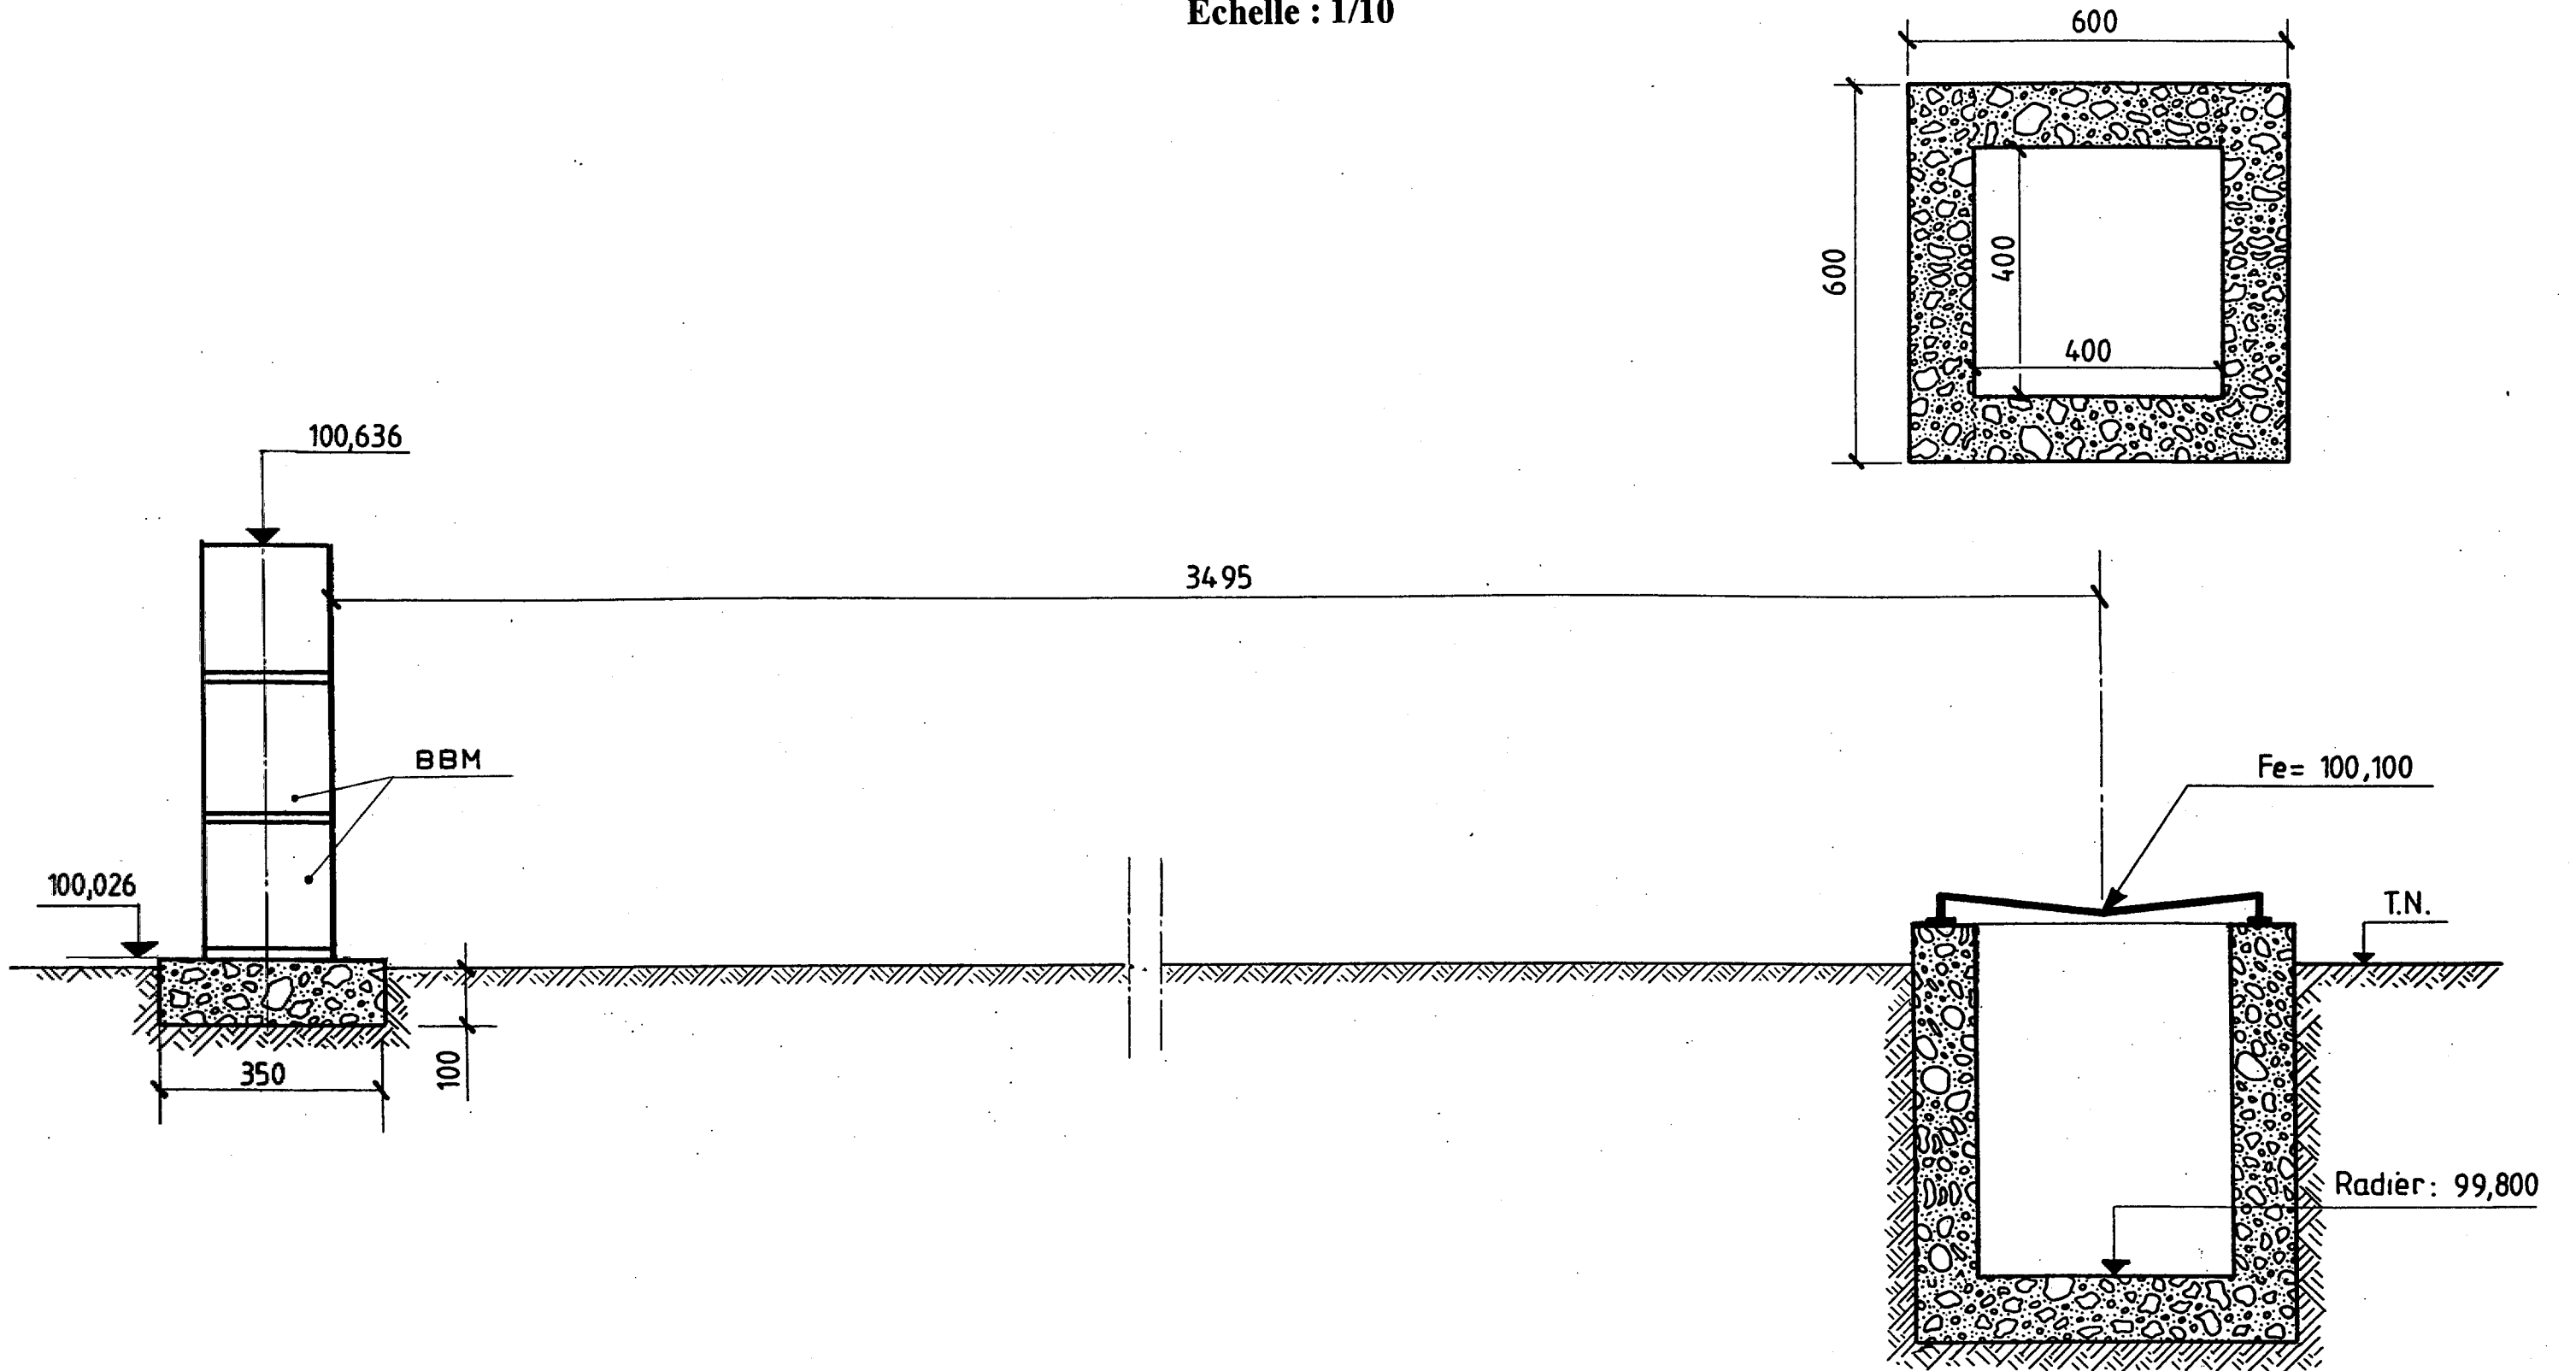

| | | |
|-------|--|-----------------|
| SUJET | BEP TRAVAUX PUBLICS | page 4/5 |
| | CAP Construction et Entretien des Routes | |
| | EPI B : REALISATION | Partie Pratique |

COUPE BB

Echelle : 1/10

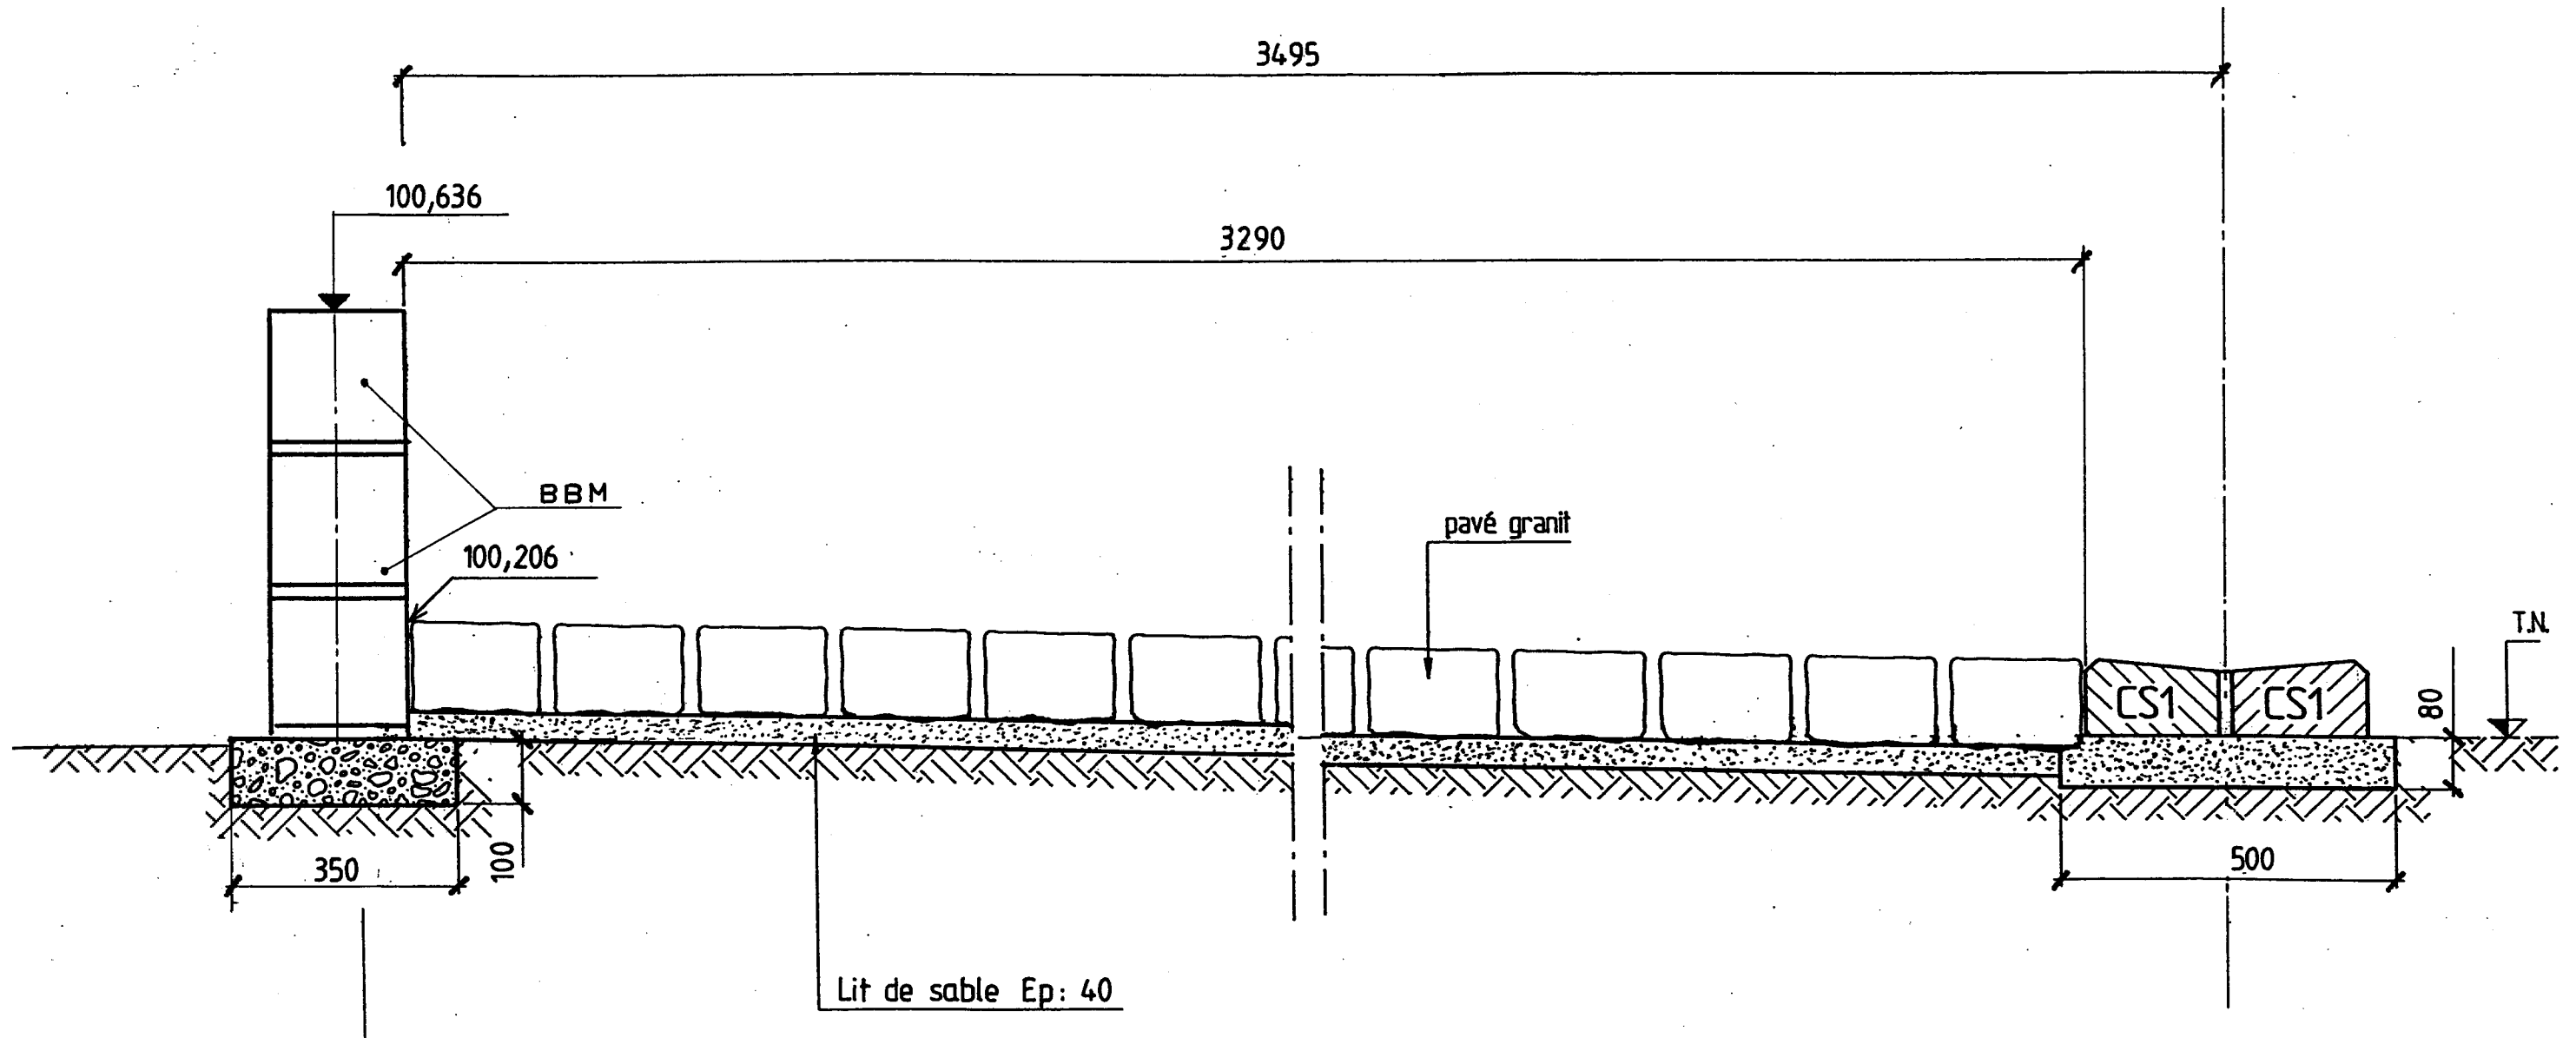

| | | |
|--------------|--|-----------------|
| SUJET | BEP TRAVAUX PUBLICS | page 5/5 |
| | CAP Construction et Entretien des Routes <i>EPI B : REALISATION</i> <i>Partie Pratique</i> | |