

CAP

REALISATION

Partie pratique

EP 2

ON DONNE :

- ⇒ Plan de situation vue générale Page 2/4
- ⇒ Vue en plan. Page 3/4
- ⇒ Coupe AA. Page 4/4

ON DEMANDE :



- De régler le fond de forme à -18 cm du niveau fini.
- De régler et compacter le 0/31,5.
- De poser les pavés 12 x 12 sur 0,5 cm de mortier.
- De régler et compacter la castine 0/20.
- De régler et compacter l'enrobé à froid.

BAREME DE NOTATION


A l'appréciation du Jury d'examen.

GROUPEMENT INTERACADEMIQUE II		Session 2002	Code	
Examen et spécialité CAP CONSTRUCTION ET ENTRETIEN DES ROUTES				
Intitulé de l'épreuve EP2 : REALISATION Partie Pratique				
Type : SUJET	Date et heure :	Durée : 8 heures	Coefficient : 6	Page 1/4

PLAN DE SITUATION VUE GENERALE

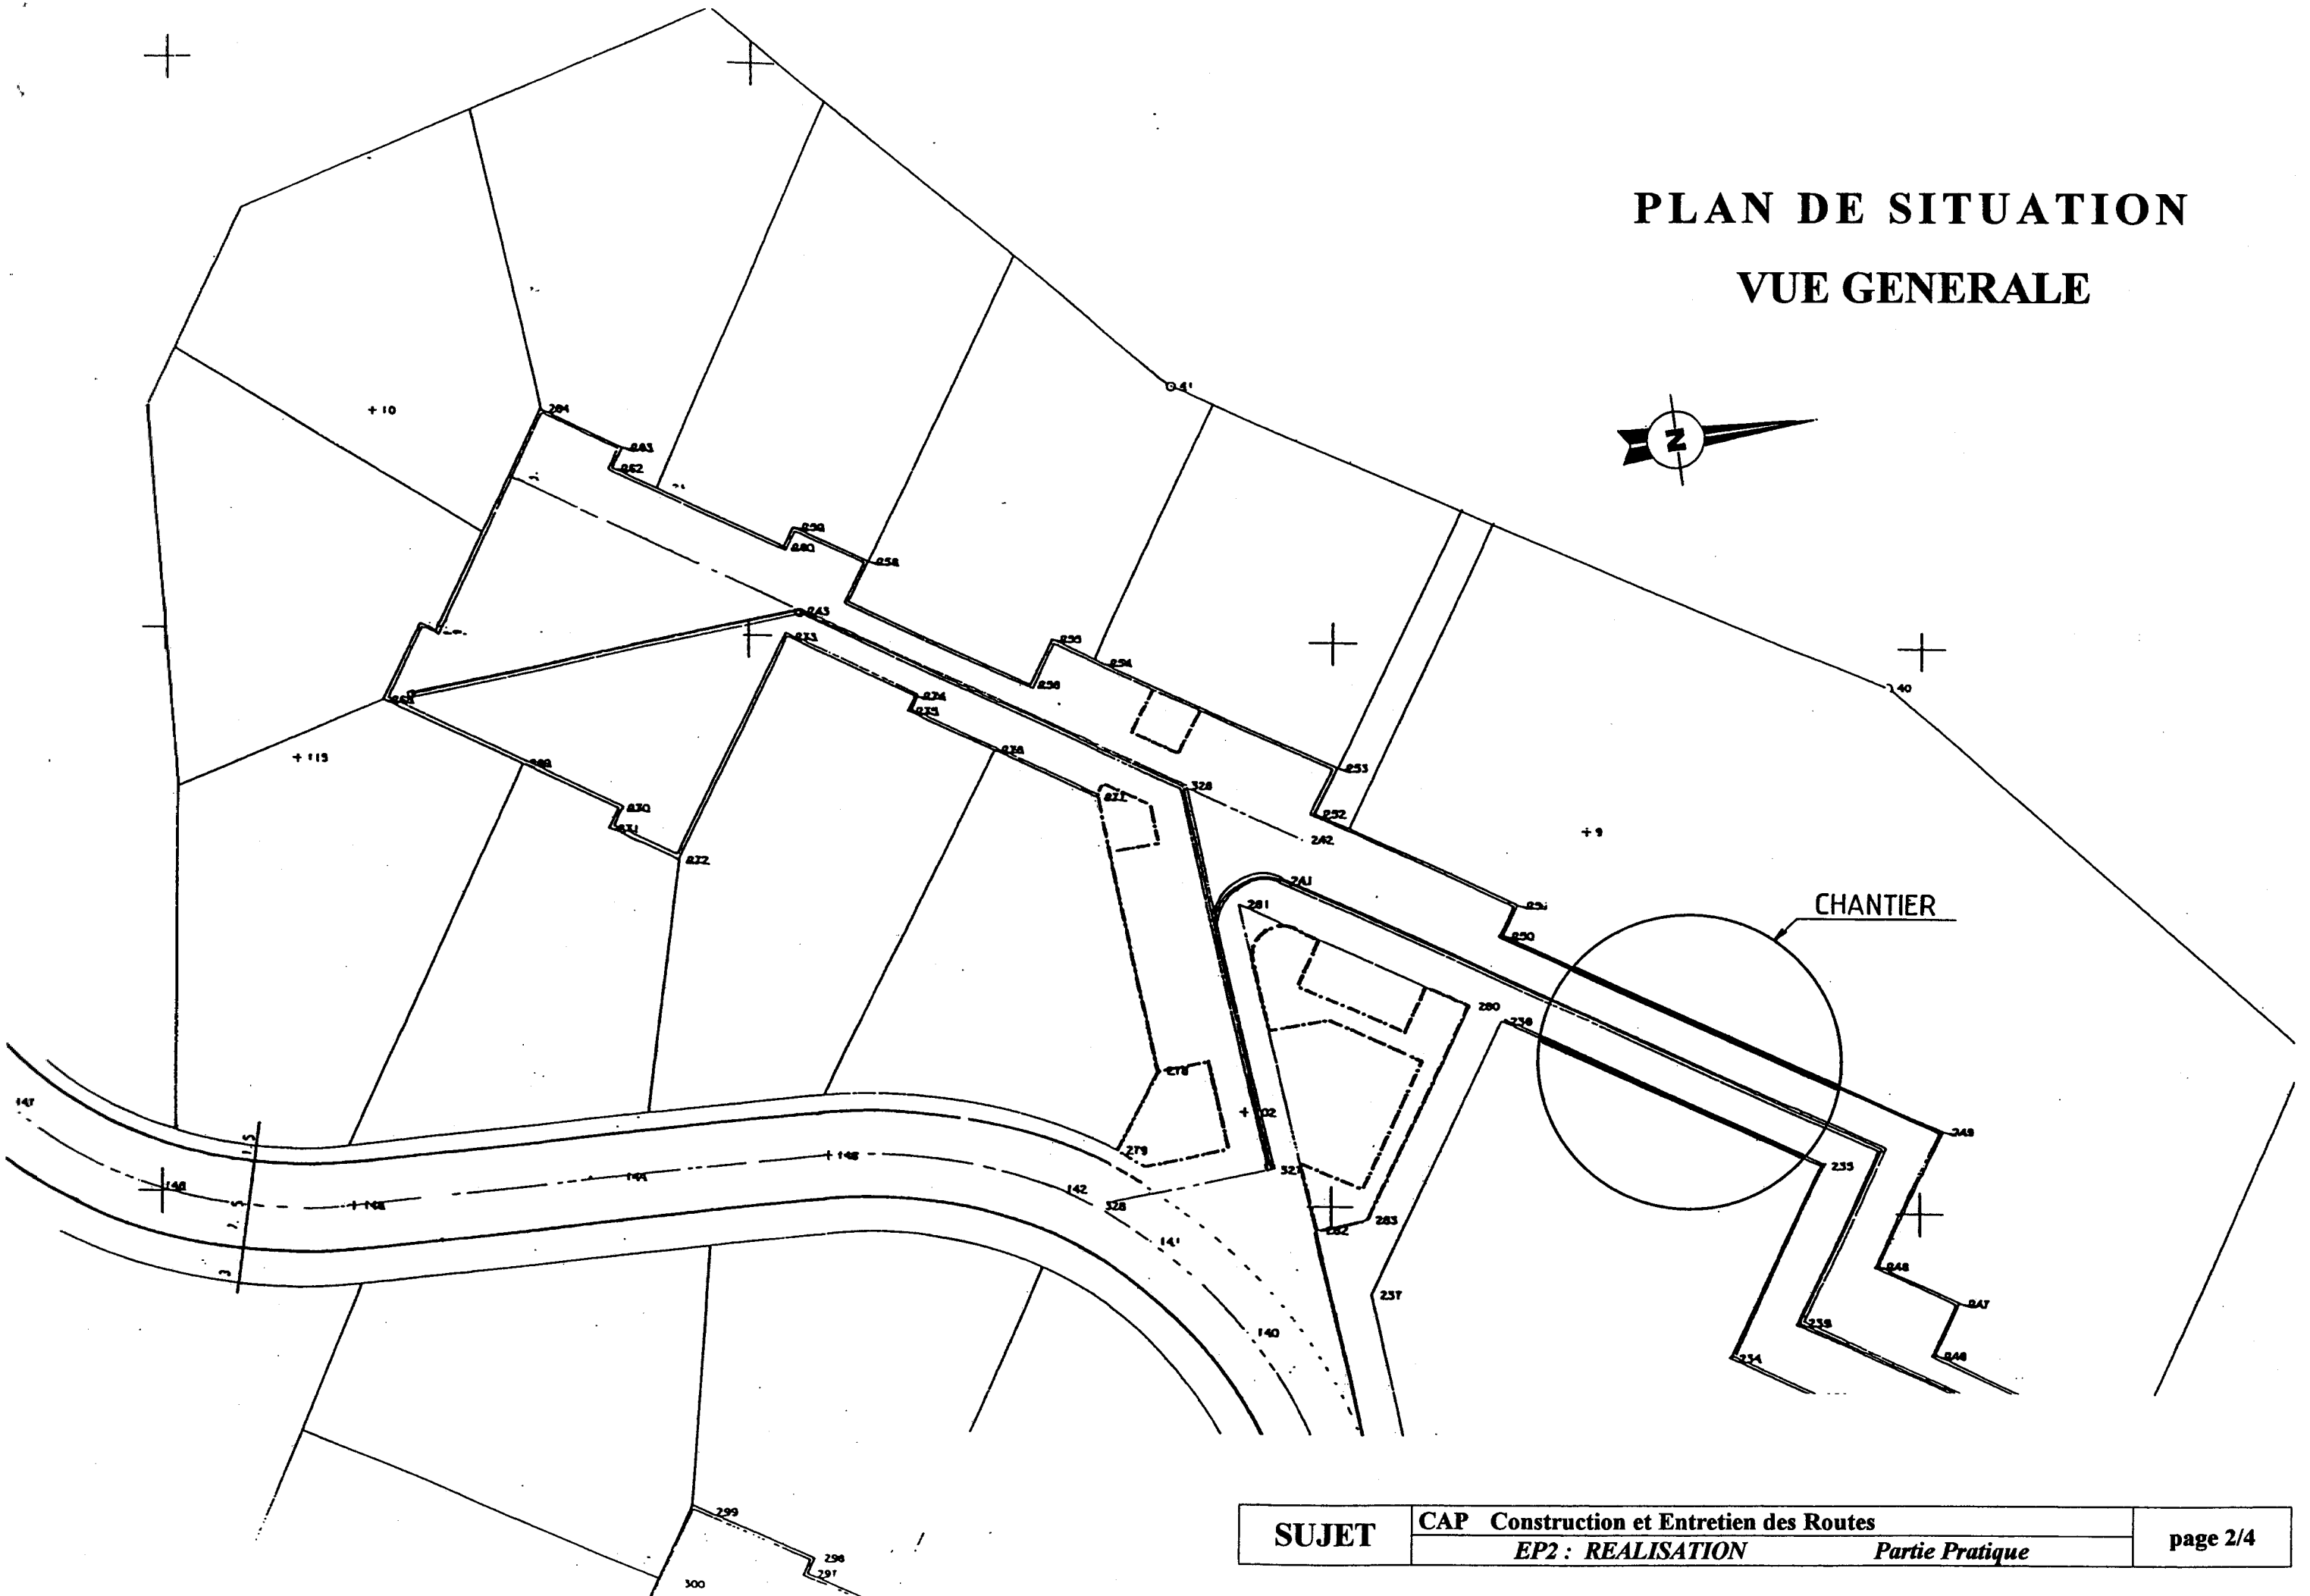
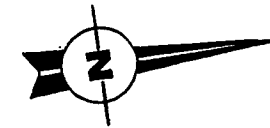



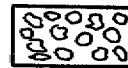

VUE EN PLAN

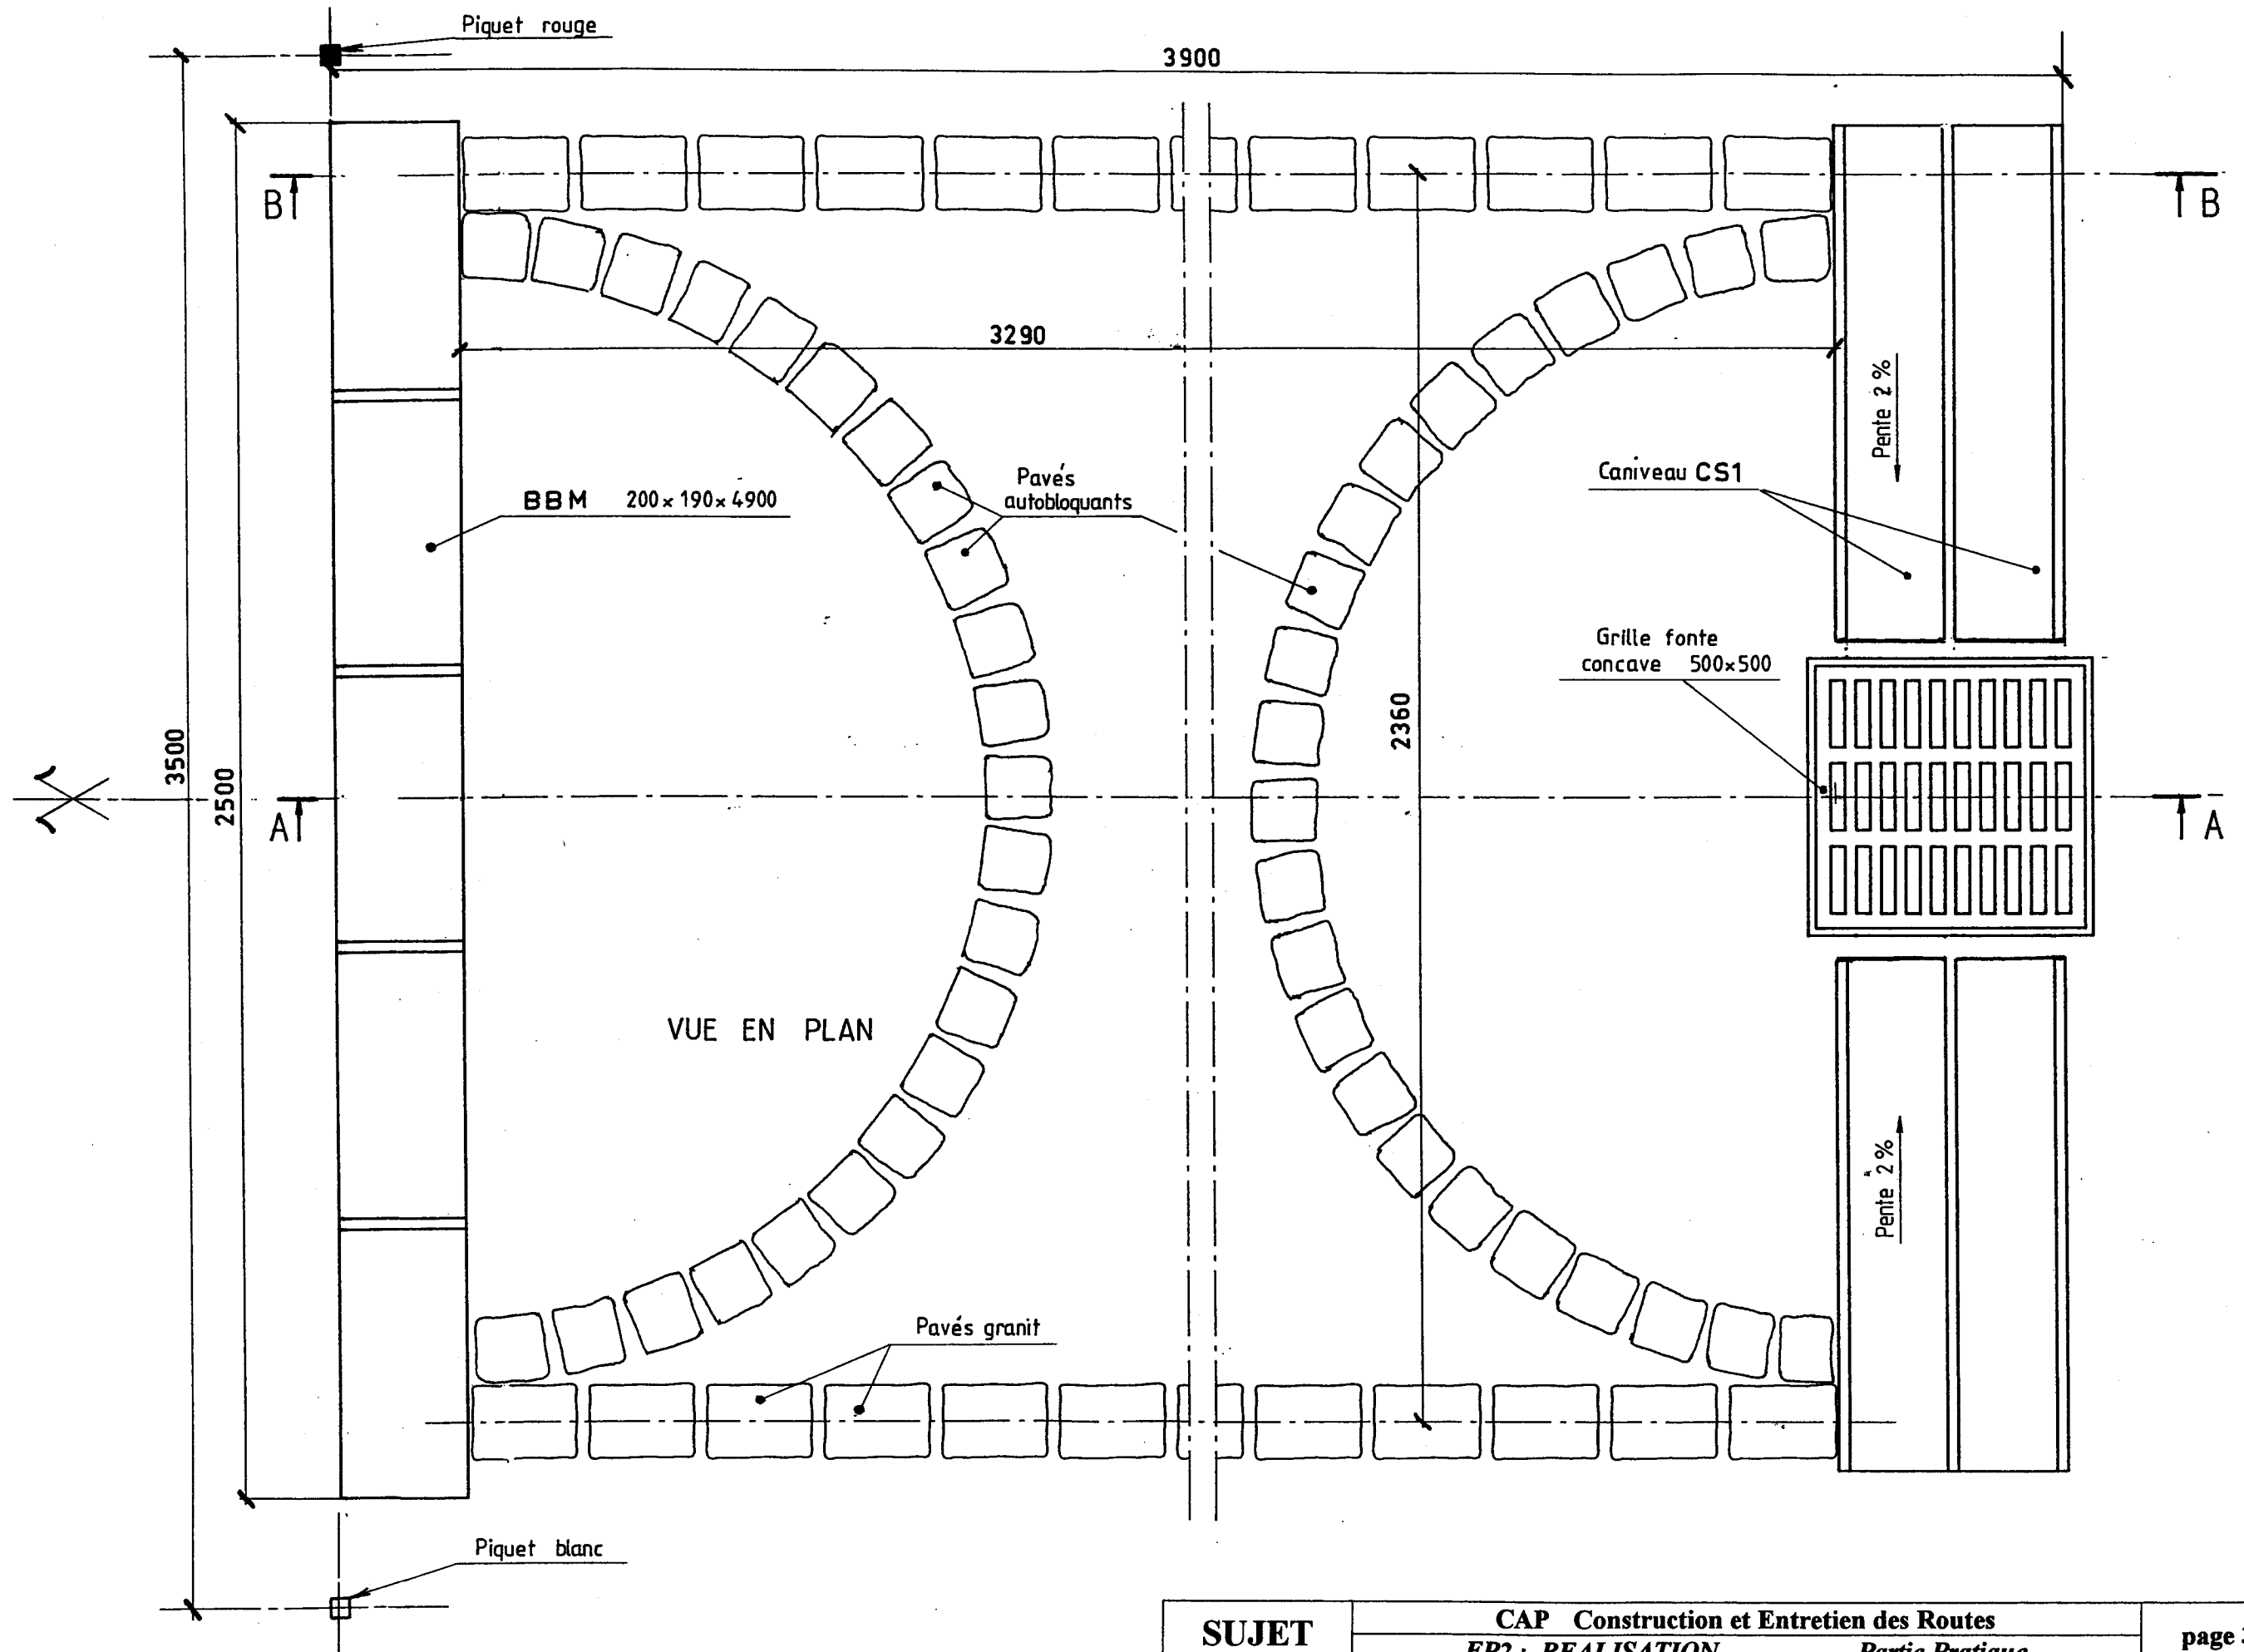

COUPE AA

Echelle : 1/10

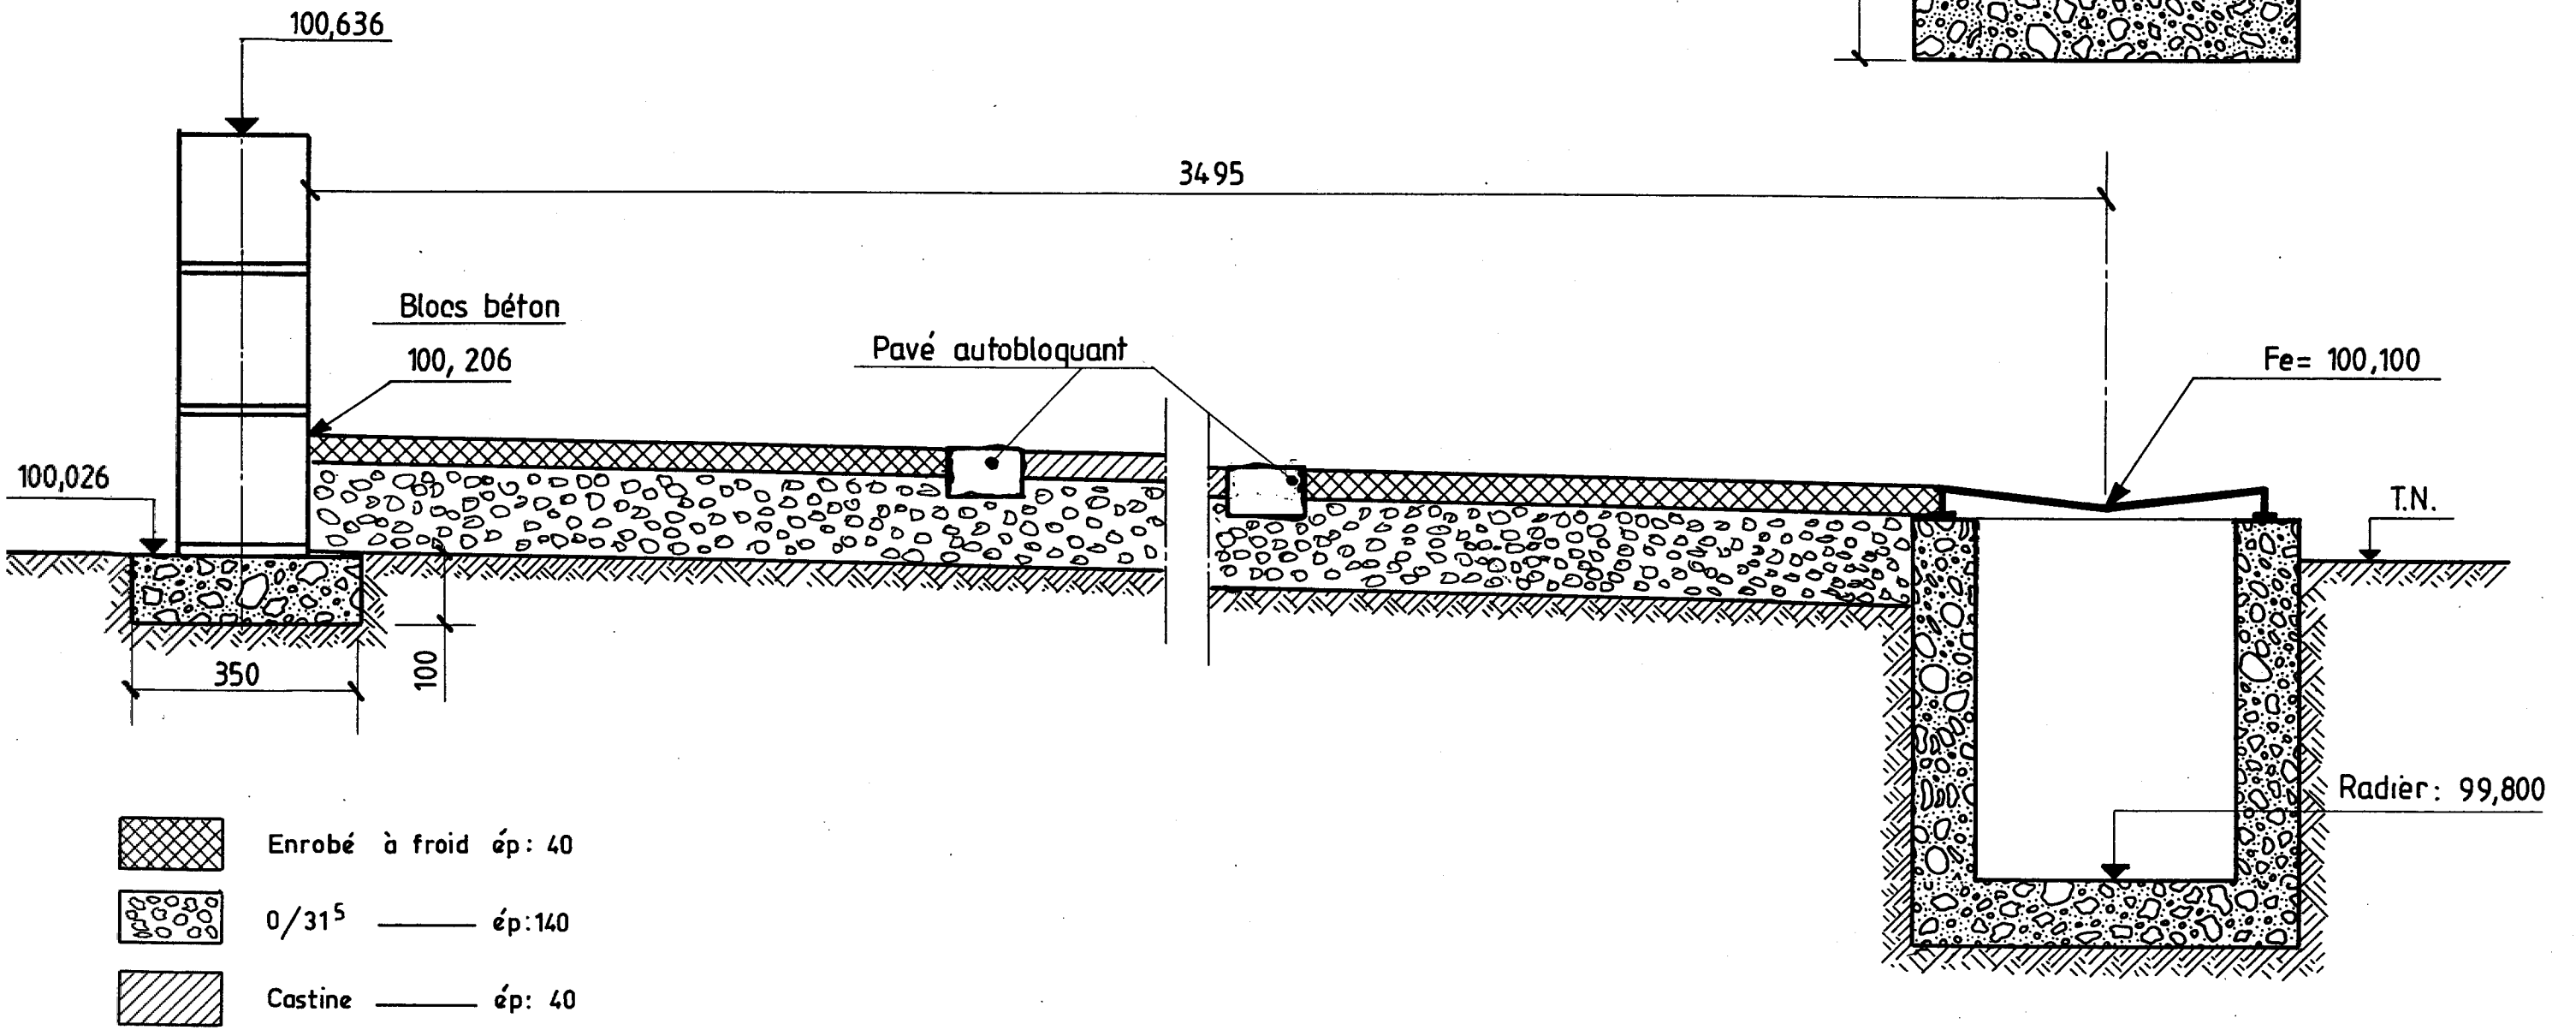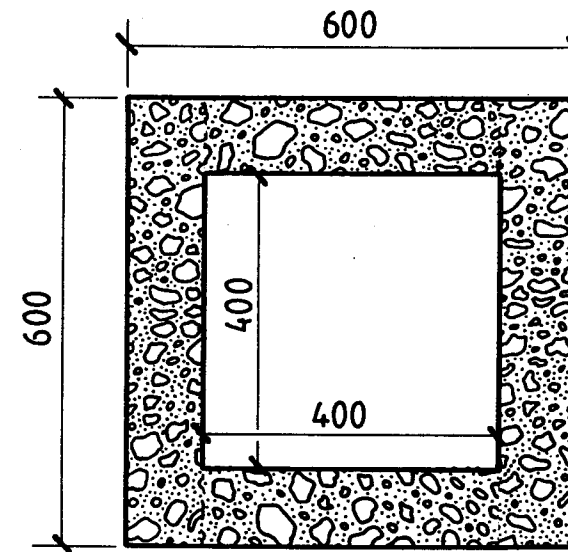

-  Enrobé à froid ép: 40
-  0/31⁵ ——— ép: 140
-  Castine ——— ép: 40