

B.T.S. Technico-commercial Matériaux du bâtiment	Epreuve E5 Proposition de solutions T.C.	Session 2003 Coefficient 6
---	---	-------------------------------

DOSSIER DES PLANS

Plan DP1 - (1 page format A4).

Façade sud - sans échelle.

Plan DP2 - (1 page format A4).

Façade ouest - sans échelle.

Plan DP3 - (1 page format A4).

Coupe AA - sans échelle.

Plan DP4 - (1 page format A3).

Plan du Rez-de-Chaussée - sans échelle.

Plan DP5 - (1 page format A4).

Plan du 1^{er} étage - sans échelle.


Plan DP6 - (1 page format A4).

Plan du 2^{ème} étage - sans échelle.


PLAN DP1
Façade Sud - Plan réduit.



PLAN DP2
Façade Ouest - Plan réduit.

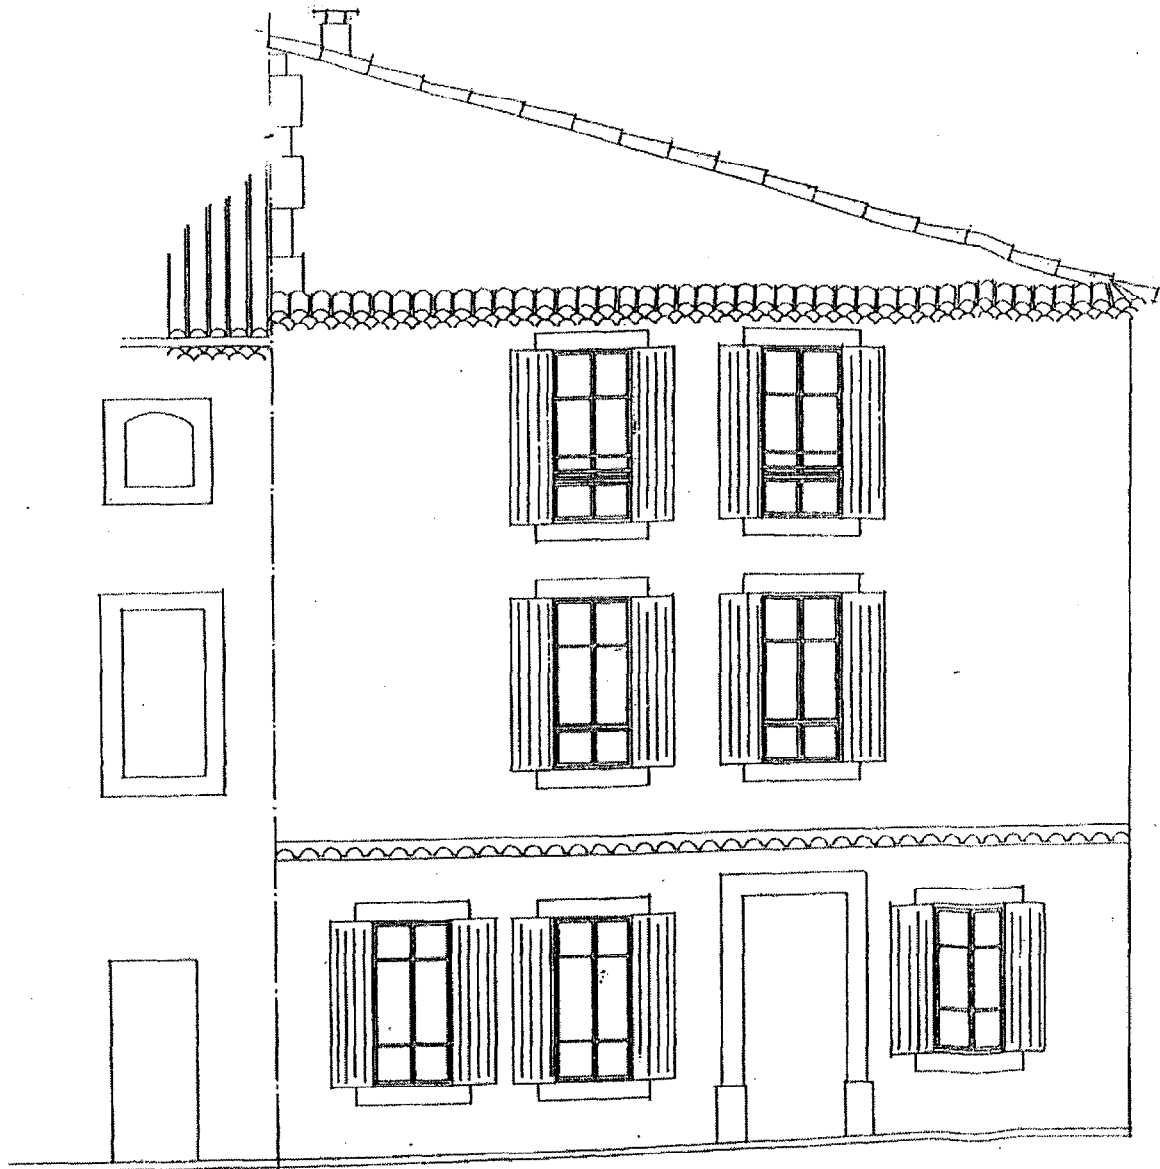


PLAN DP3
Coupe AA - Plan réduit.

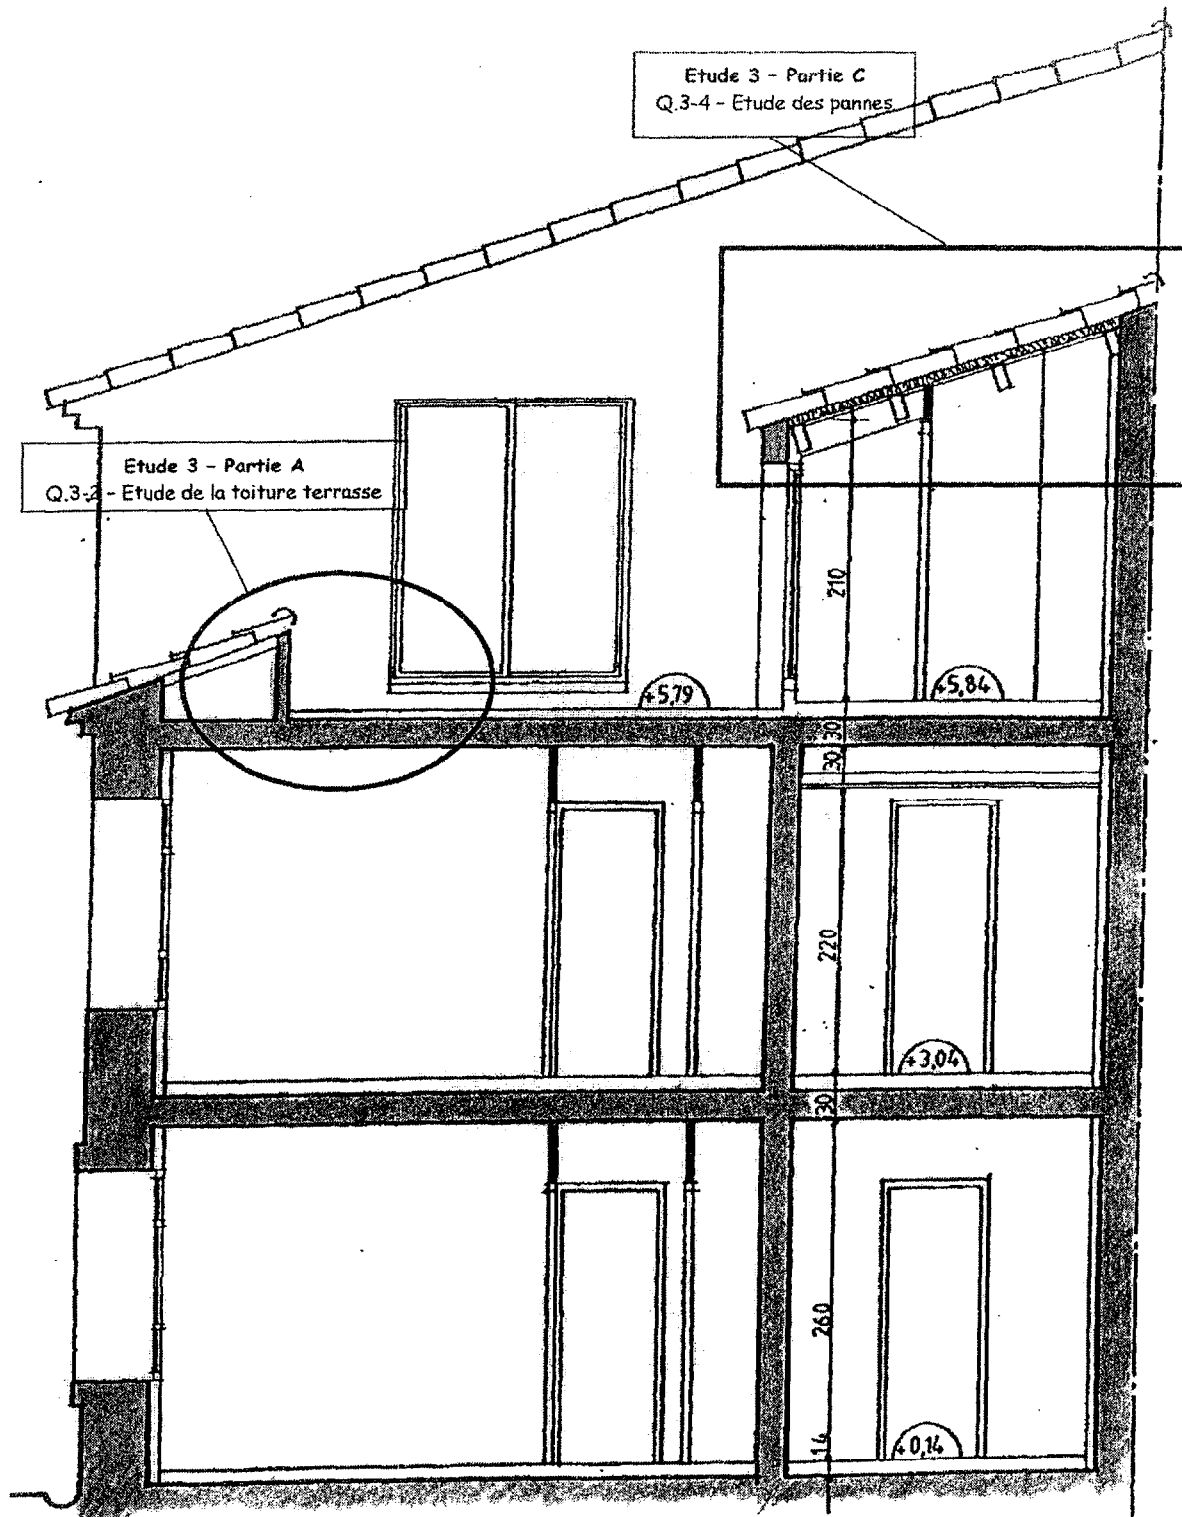


Plan DP4.


Plan du Rez-de-Chaussée - sans échelle.

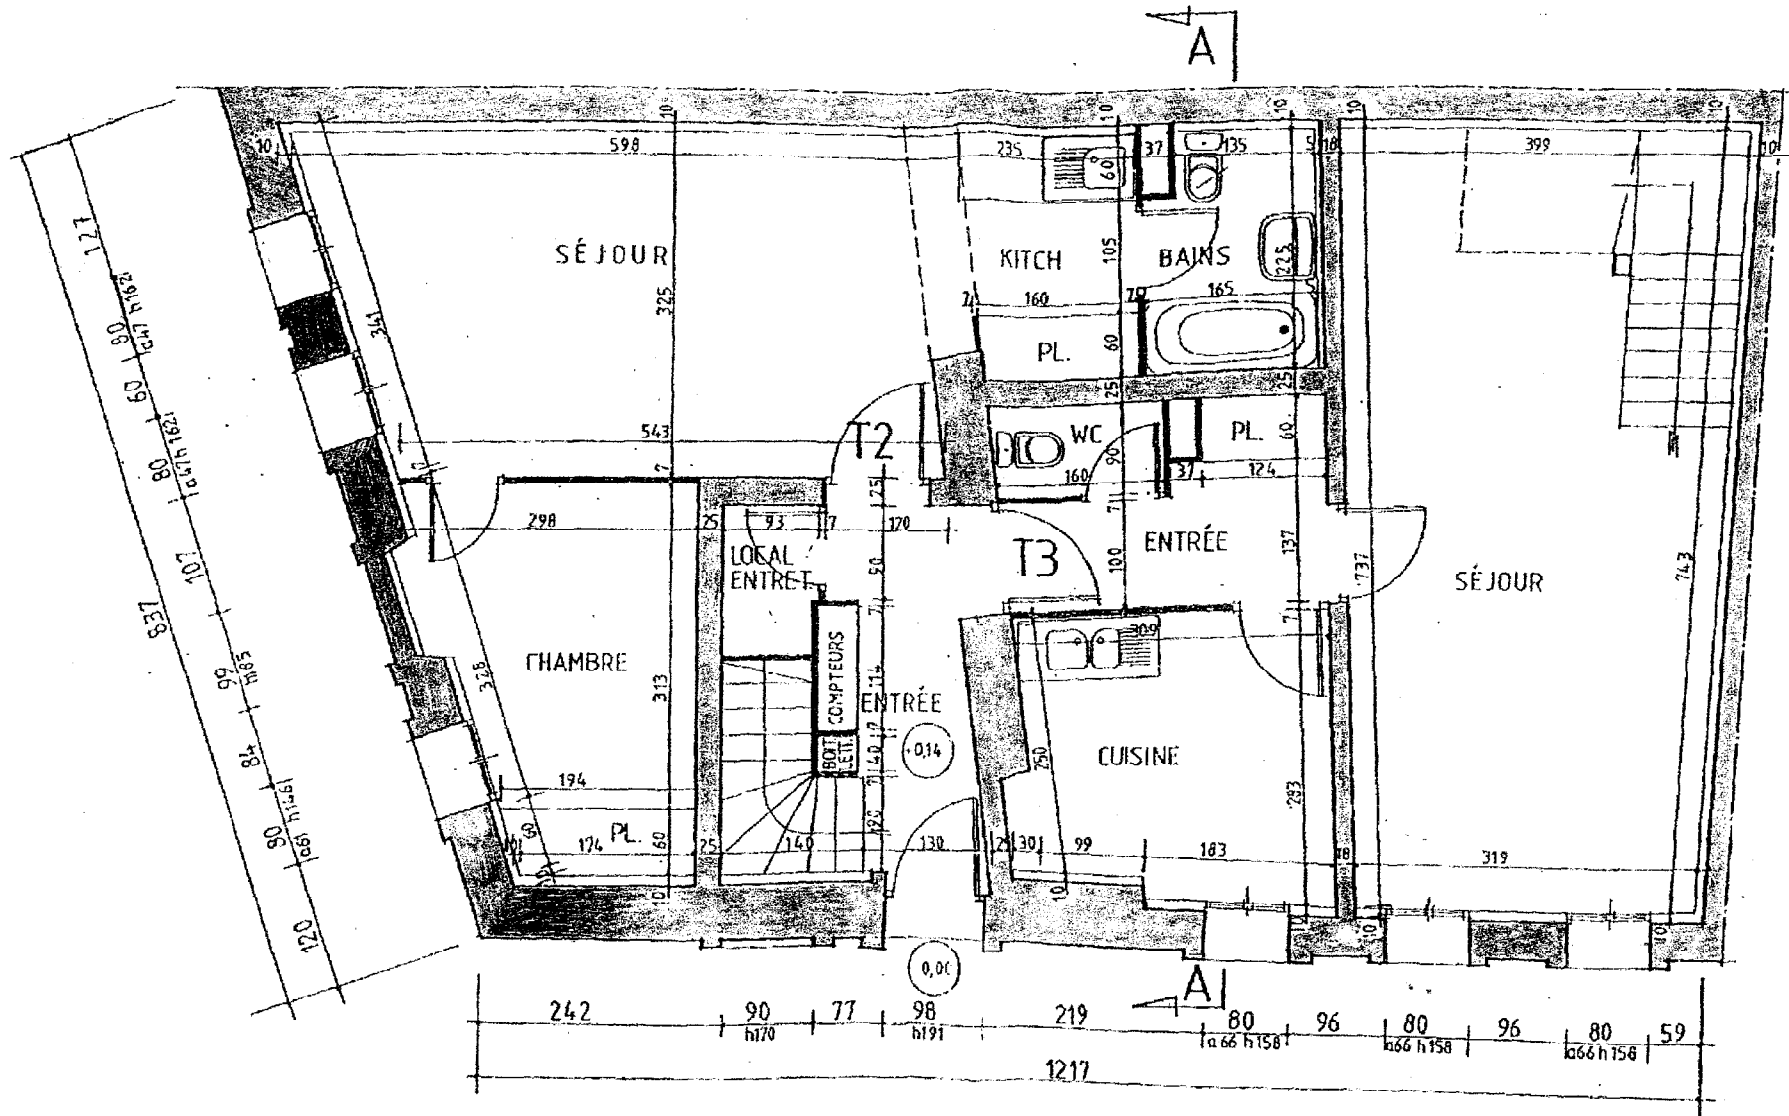

Plan DP5.
Plan du 1^{er} étage - Plan réduit.

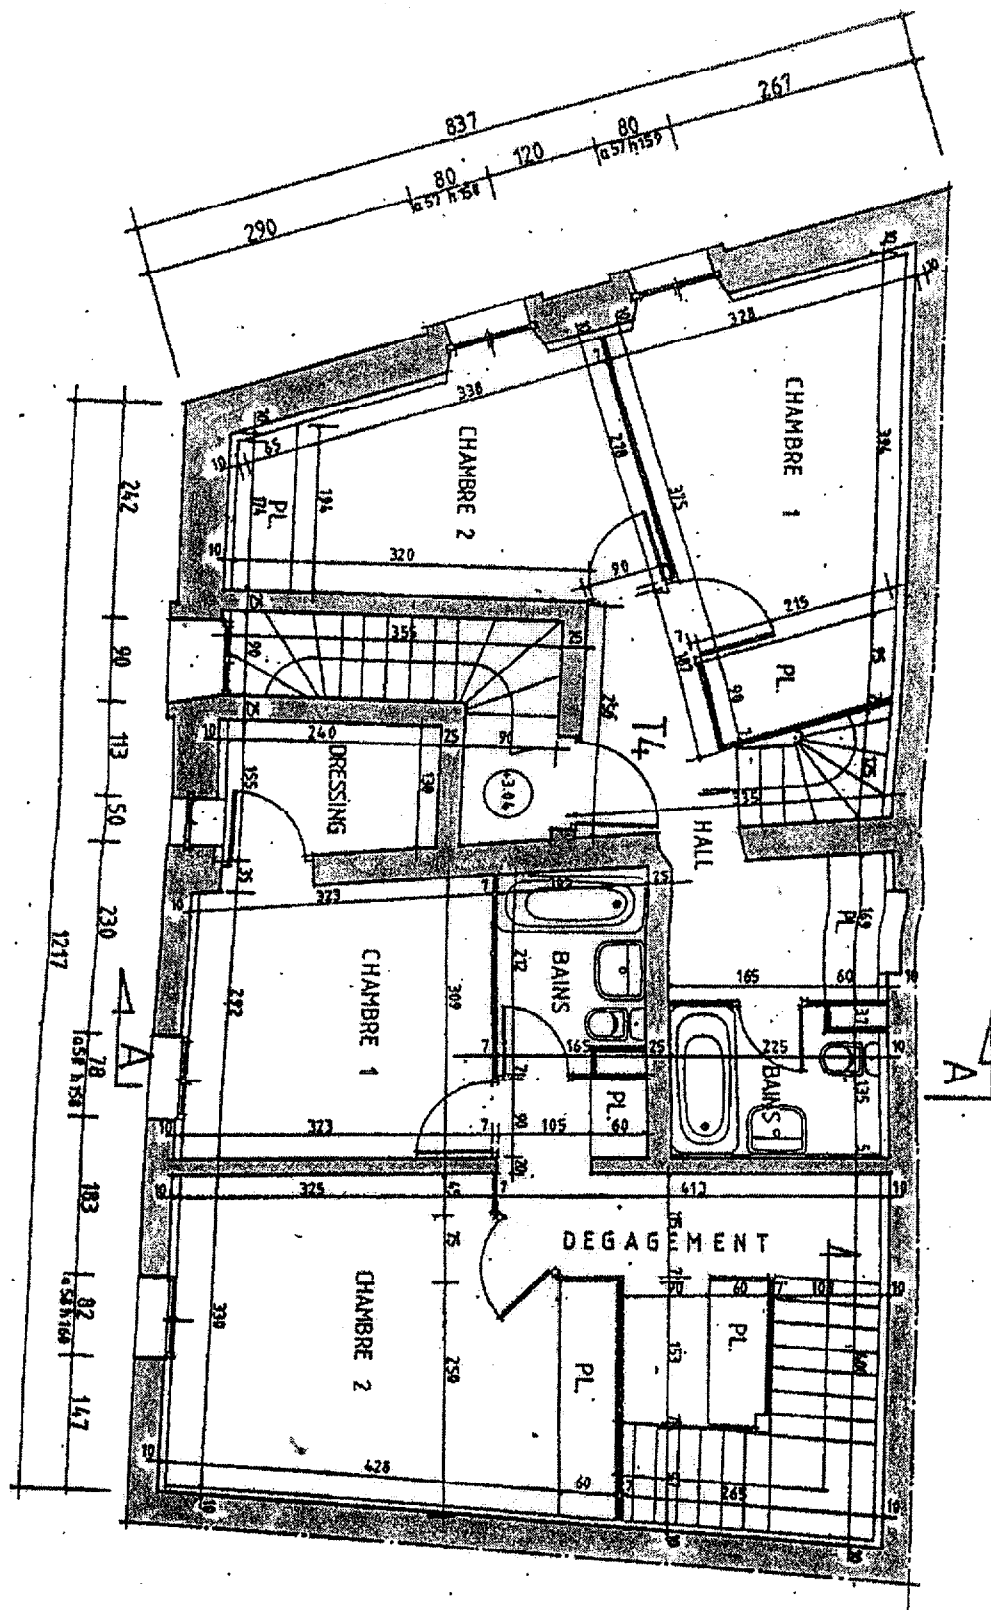

Plan DP6.
Plan du 2^{ème} étage - Plan réduit.

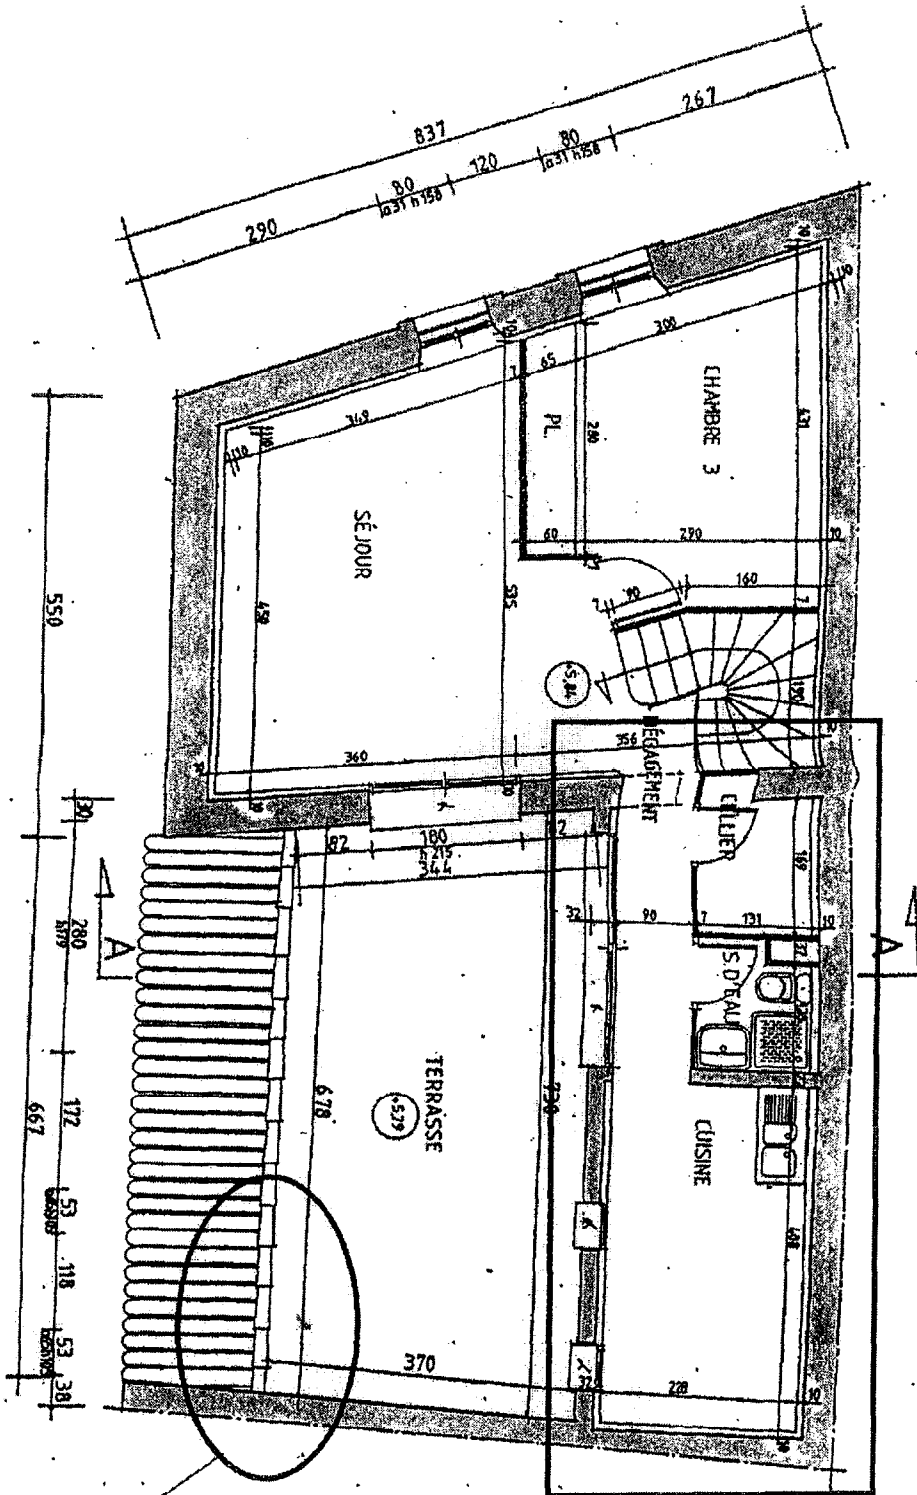

Etude 3 - Partie A
Q.3-2 - Etude de la toiture terrasse

Etude 3 - Partie C
Q.3-4 - Etude des pannes