


PLAN ETAGE

Cotation en cm


Echelle non normalisée

BTS ENVELOPPE DU BATIMENT	SUJET	Session 2003
Epreuve U41 Sciences du Bâtiment	Durée : 2 Heures 40	Coefficient : 2
CODE : EBE4SB		Page : 6/28

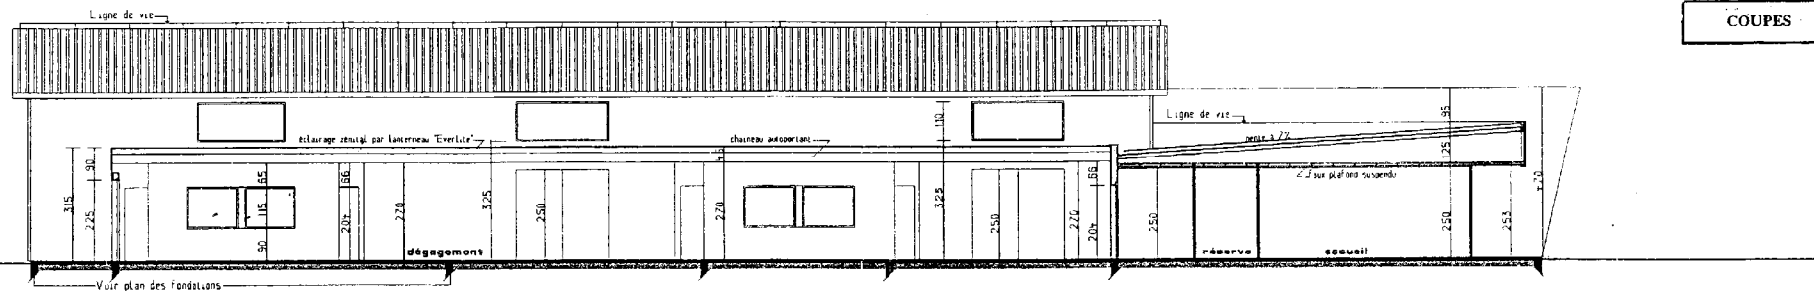

COUPES

COUPE BB

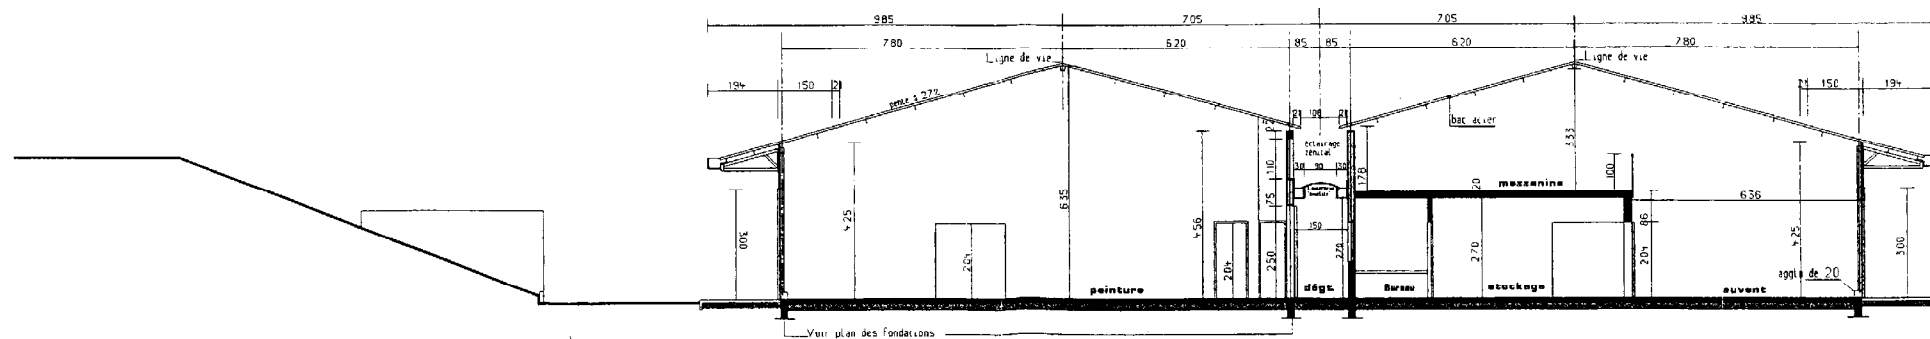


COUPE AA

Cotation en cm

Echelle non normalisée


BTS ENVELOPPE DU BATIMENT	SUJET	Session 2003
Epreuve U41 Sciences du Bâtiment	Durée : 2 Heures 40	Coefficient : 2
CODE : EBE4SB		Page : 7/28

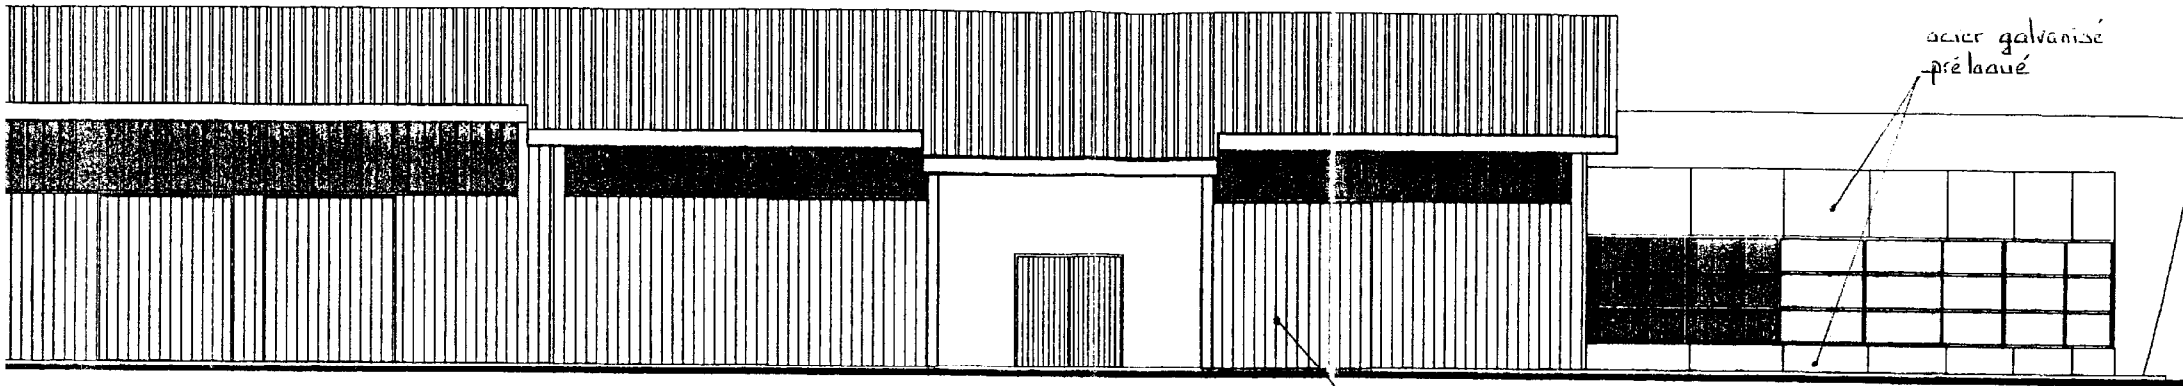

acier galvanisé  
pré laqué


bardage vertical  
acier S 267 323

FACADE OUEST

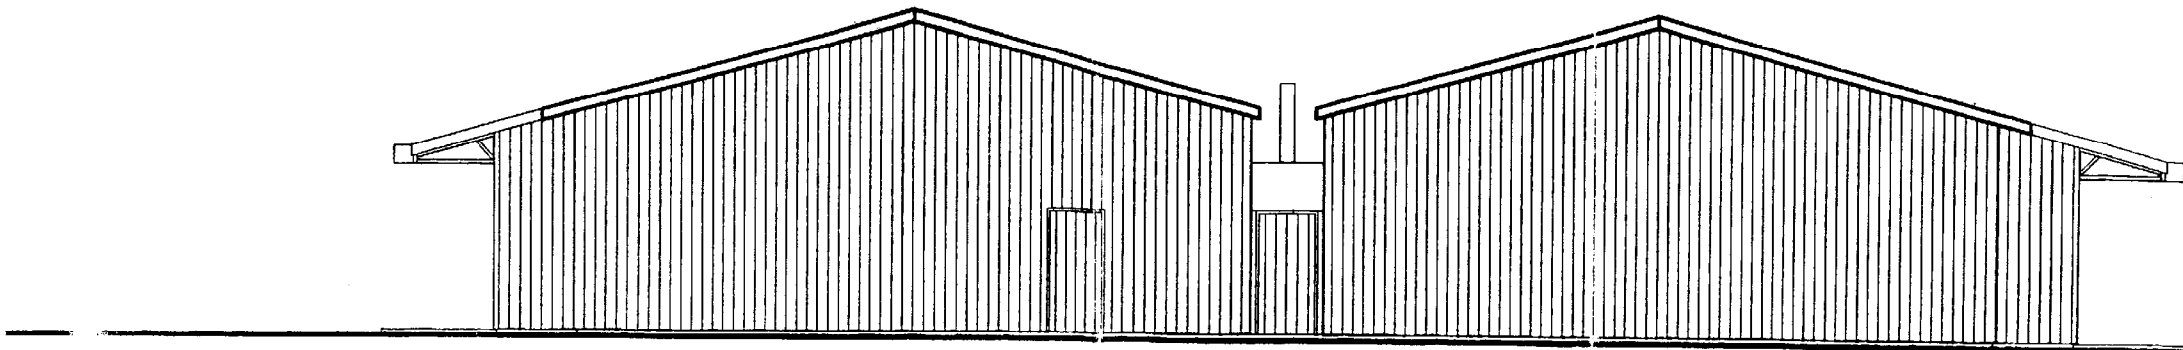


FACADE NORD

BTS ENVELOPPE DU BATIMENT	SUJET	Session 2003
Epreuve U41 Sciences du Bâtiment	Durée : 2 Heures 40	Coefficient : 2
CODE : EBE4SB		Page : 8/28

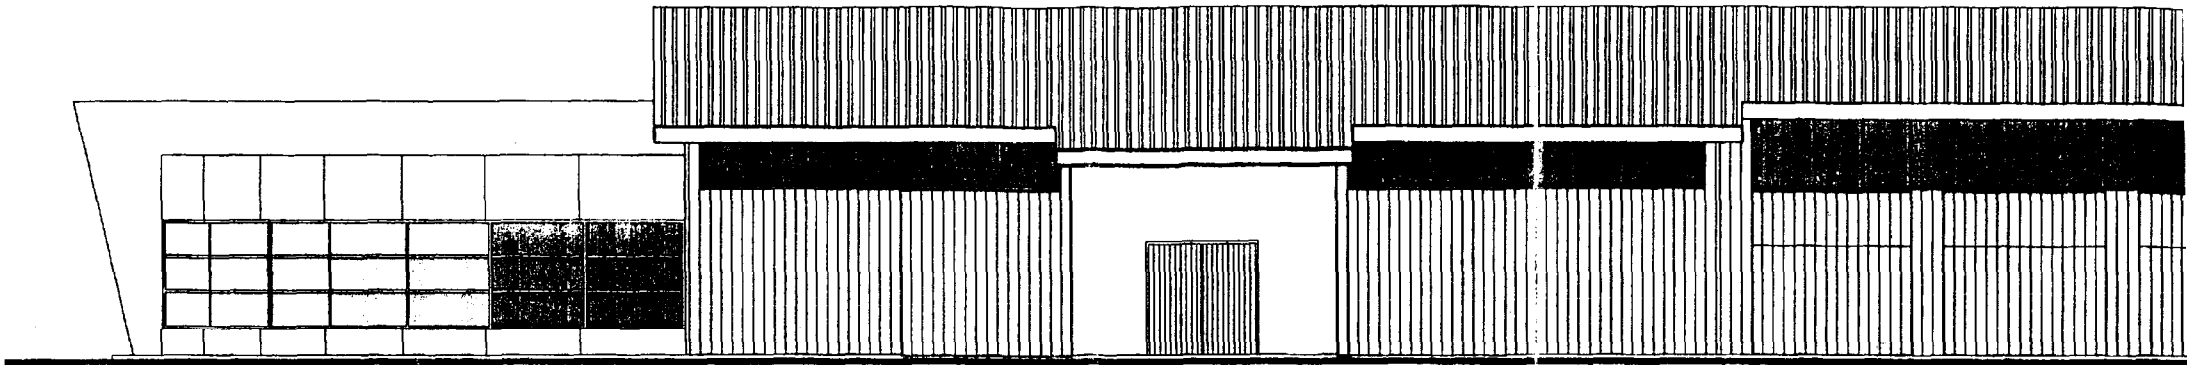


FACADE EST

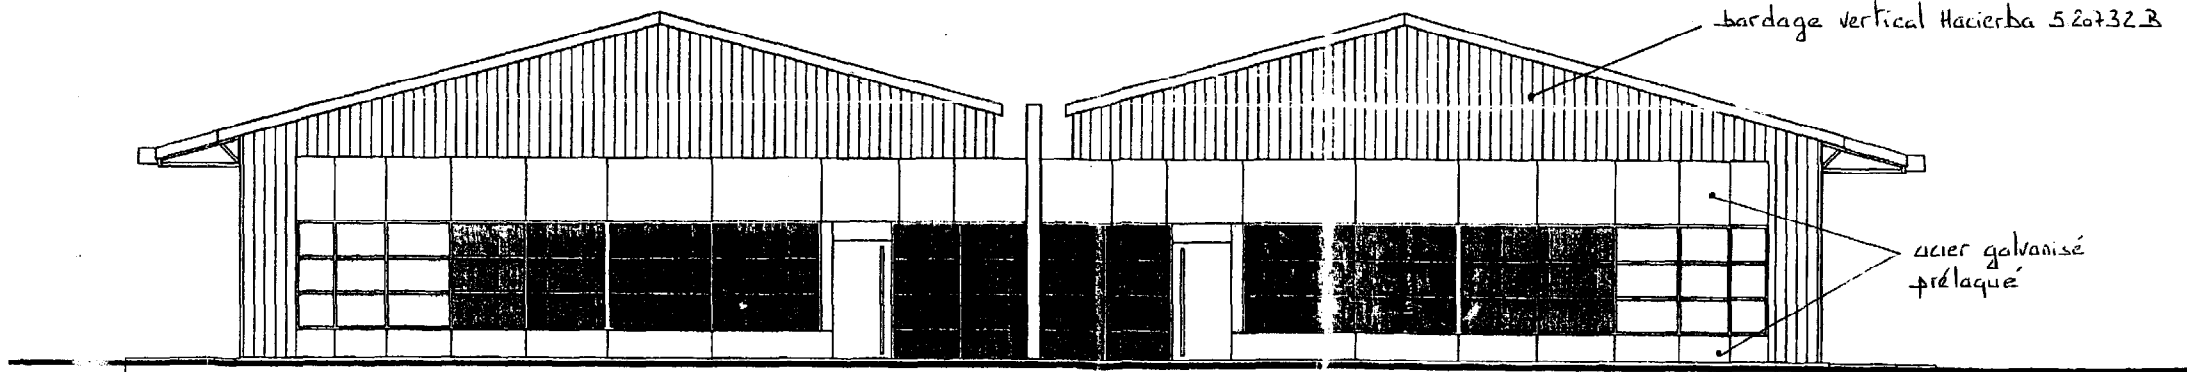

FACADE SUD

BTS ENVELOPPE DU BATIMENT	SUJET	Session 2003
Epreuve U41 Sciences du Bâtiment	Durée : 2 Heures 40	Coefficient : 2
CODE : EBE4SB		Page : 9/28

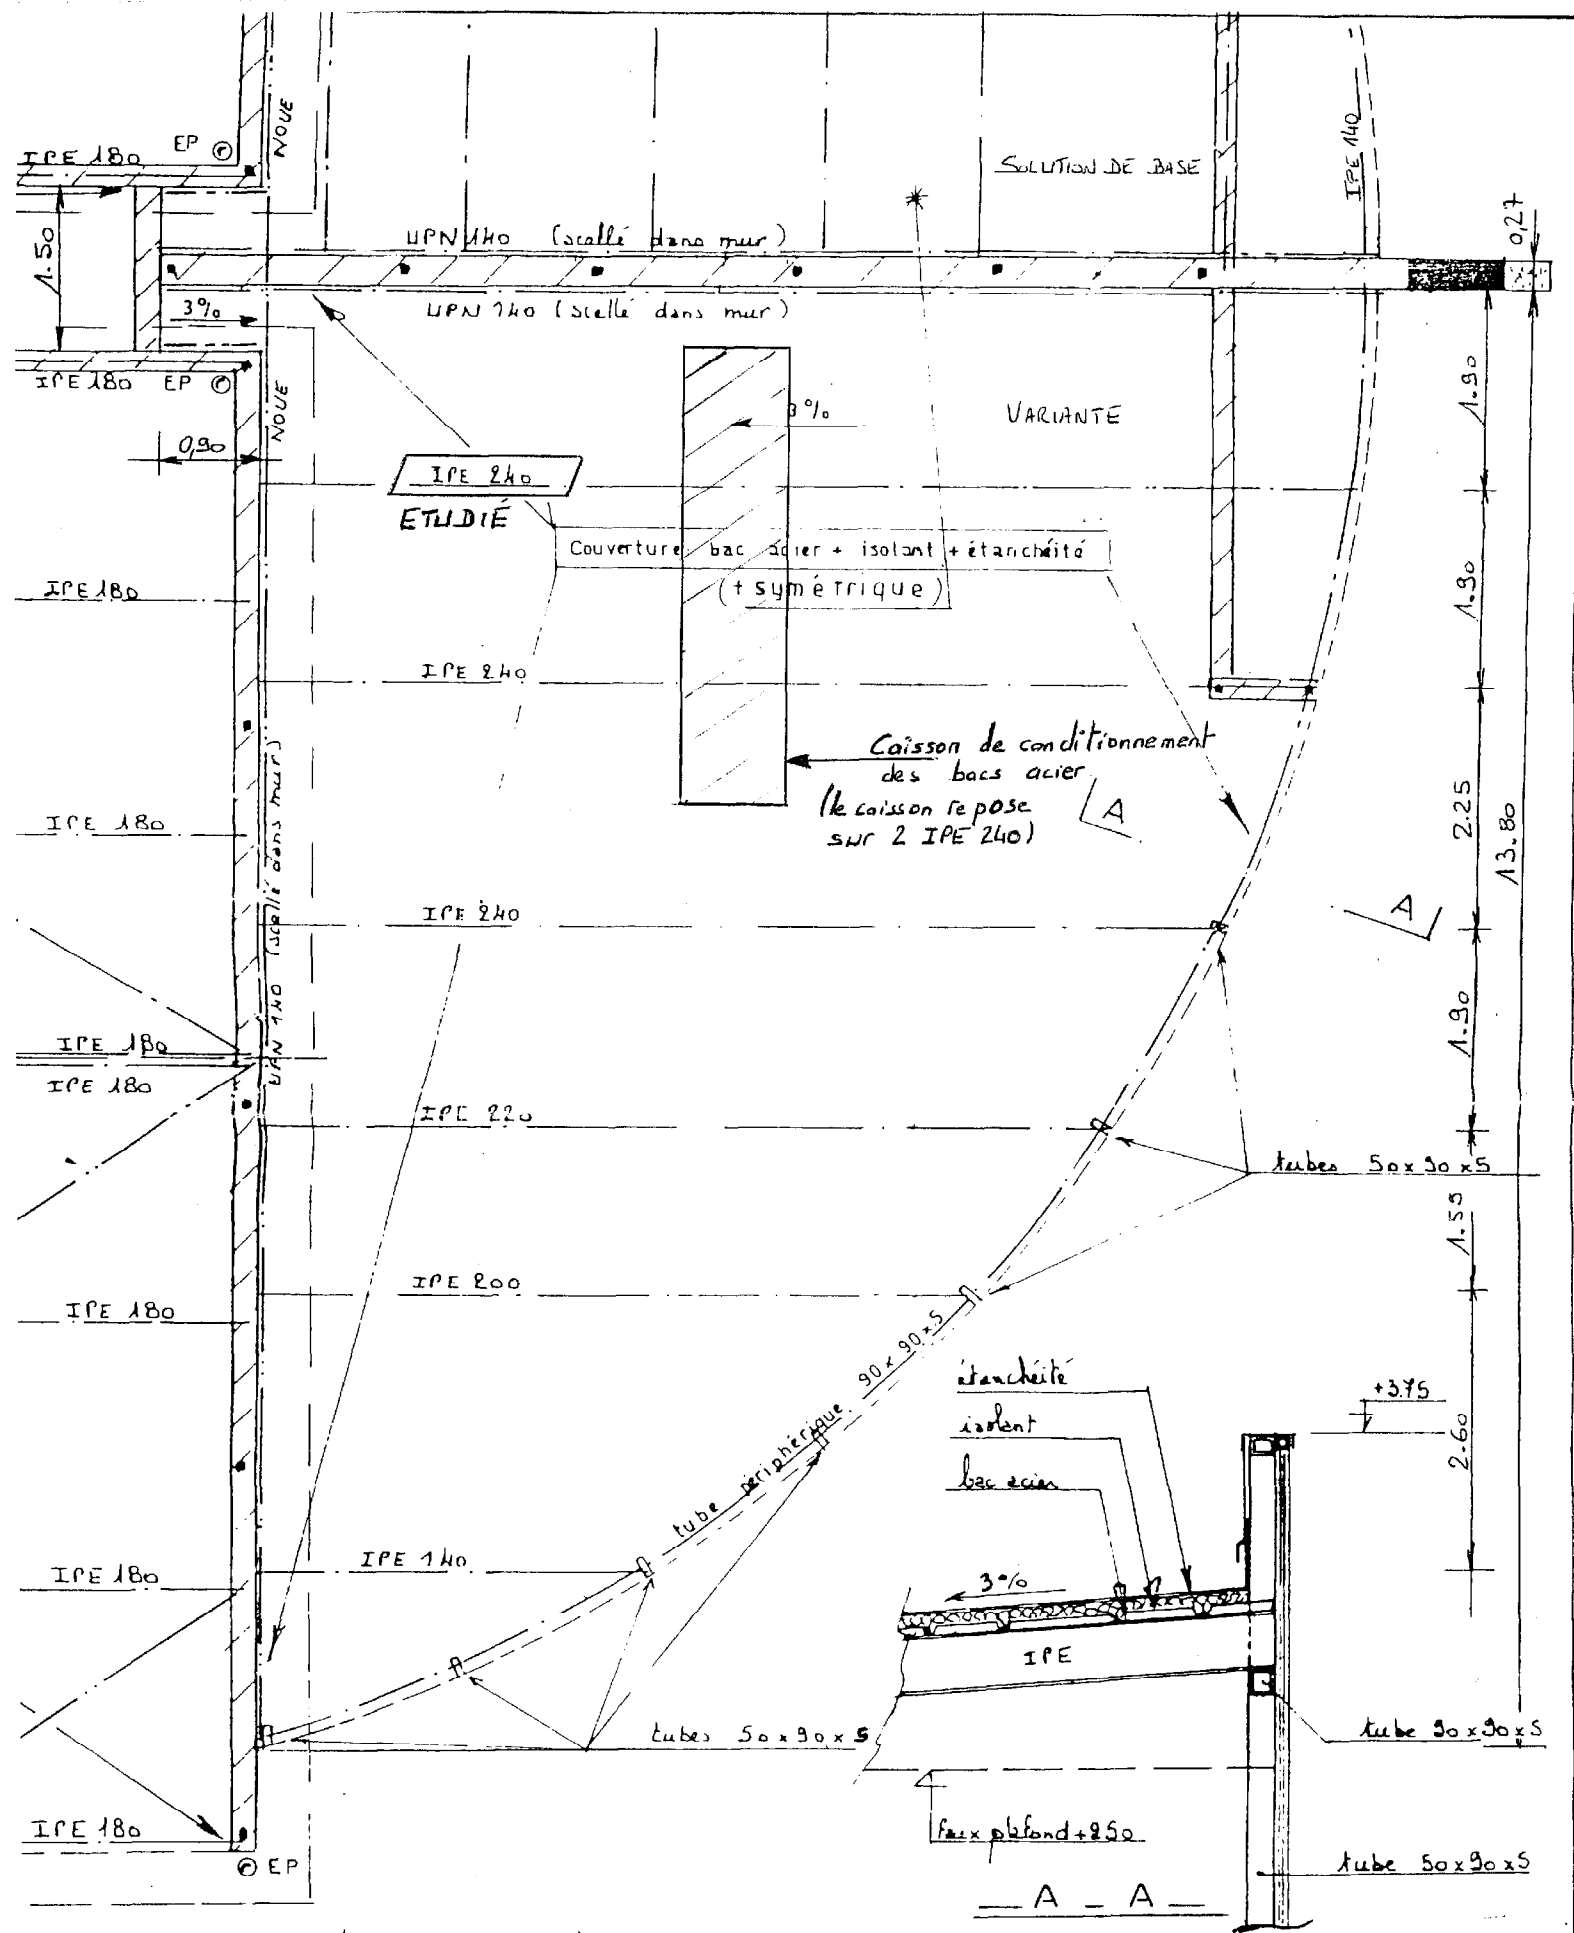

Plan de Charpente (Zone Bureaux)

échelle : 1/50

BTS ENVELOPPE DU BATIMENT	SUJET	Session 2003
Epreuve U41 Sciences du Bâtiment	Durée : 2 Heures 40	Coefficient : 2
CODE : EBE4SB		Page : 10/28