


ANNEXE :

Cette annexe comporte 5 pages numérotées de 1 à 5 .

- Annexe. (page 1)
- Plan de localisation au 1/1000°. (page 2)
- Plan du bâtiment 23. (page 3)
- Itinéraire de passage et position des passifs. (page 4)
- Plan de localisation de l'émetteur du Pic du Midi. (page 5)

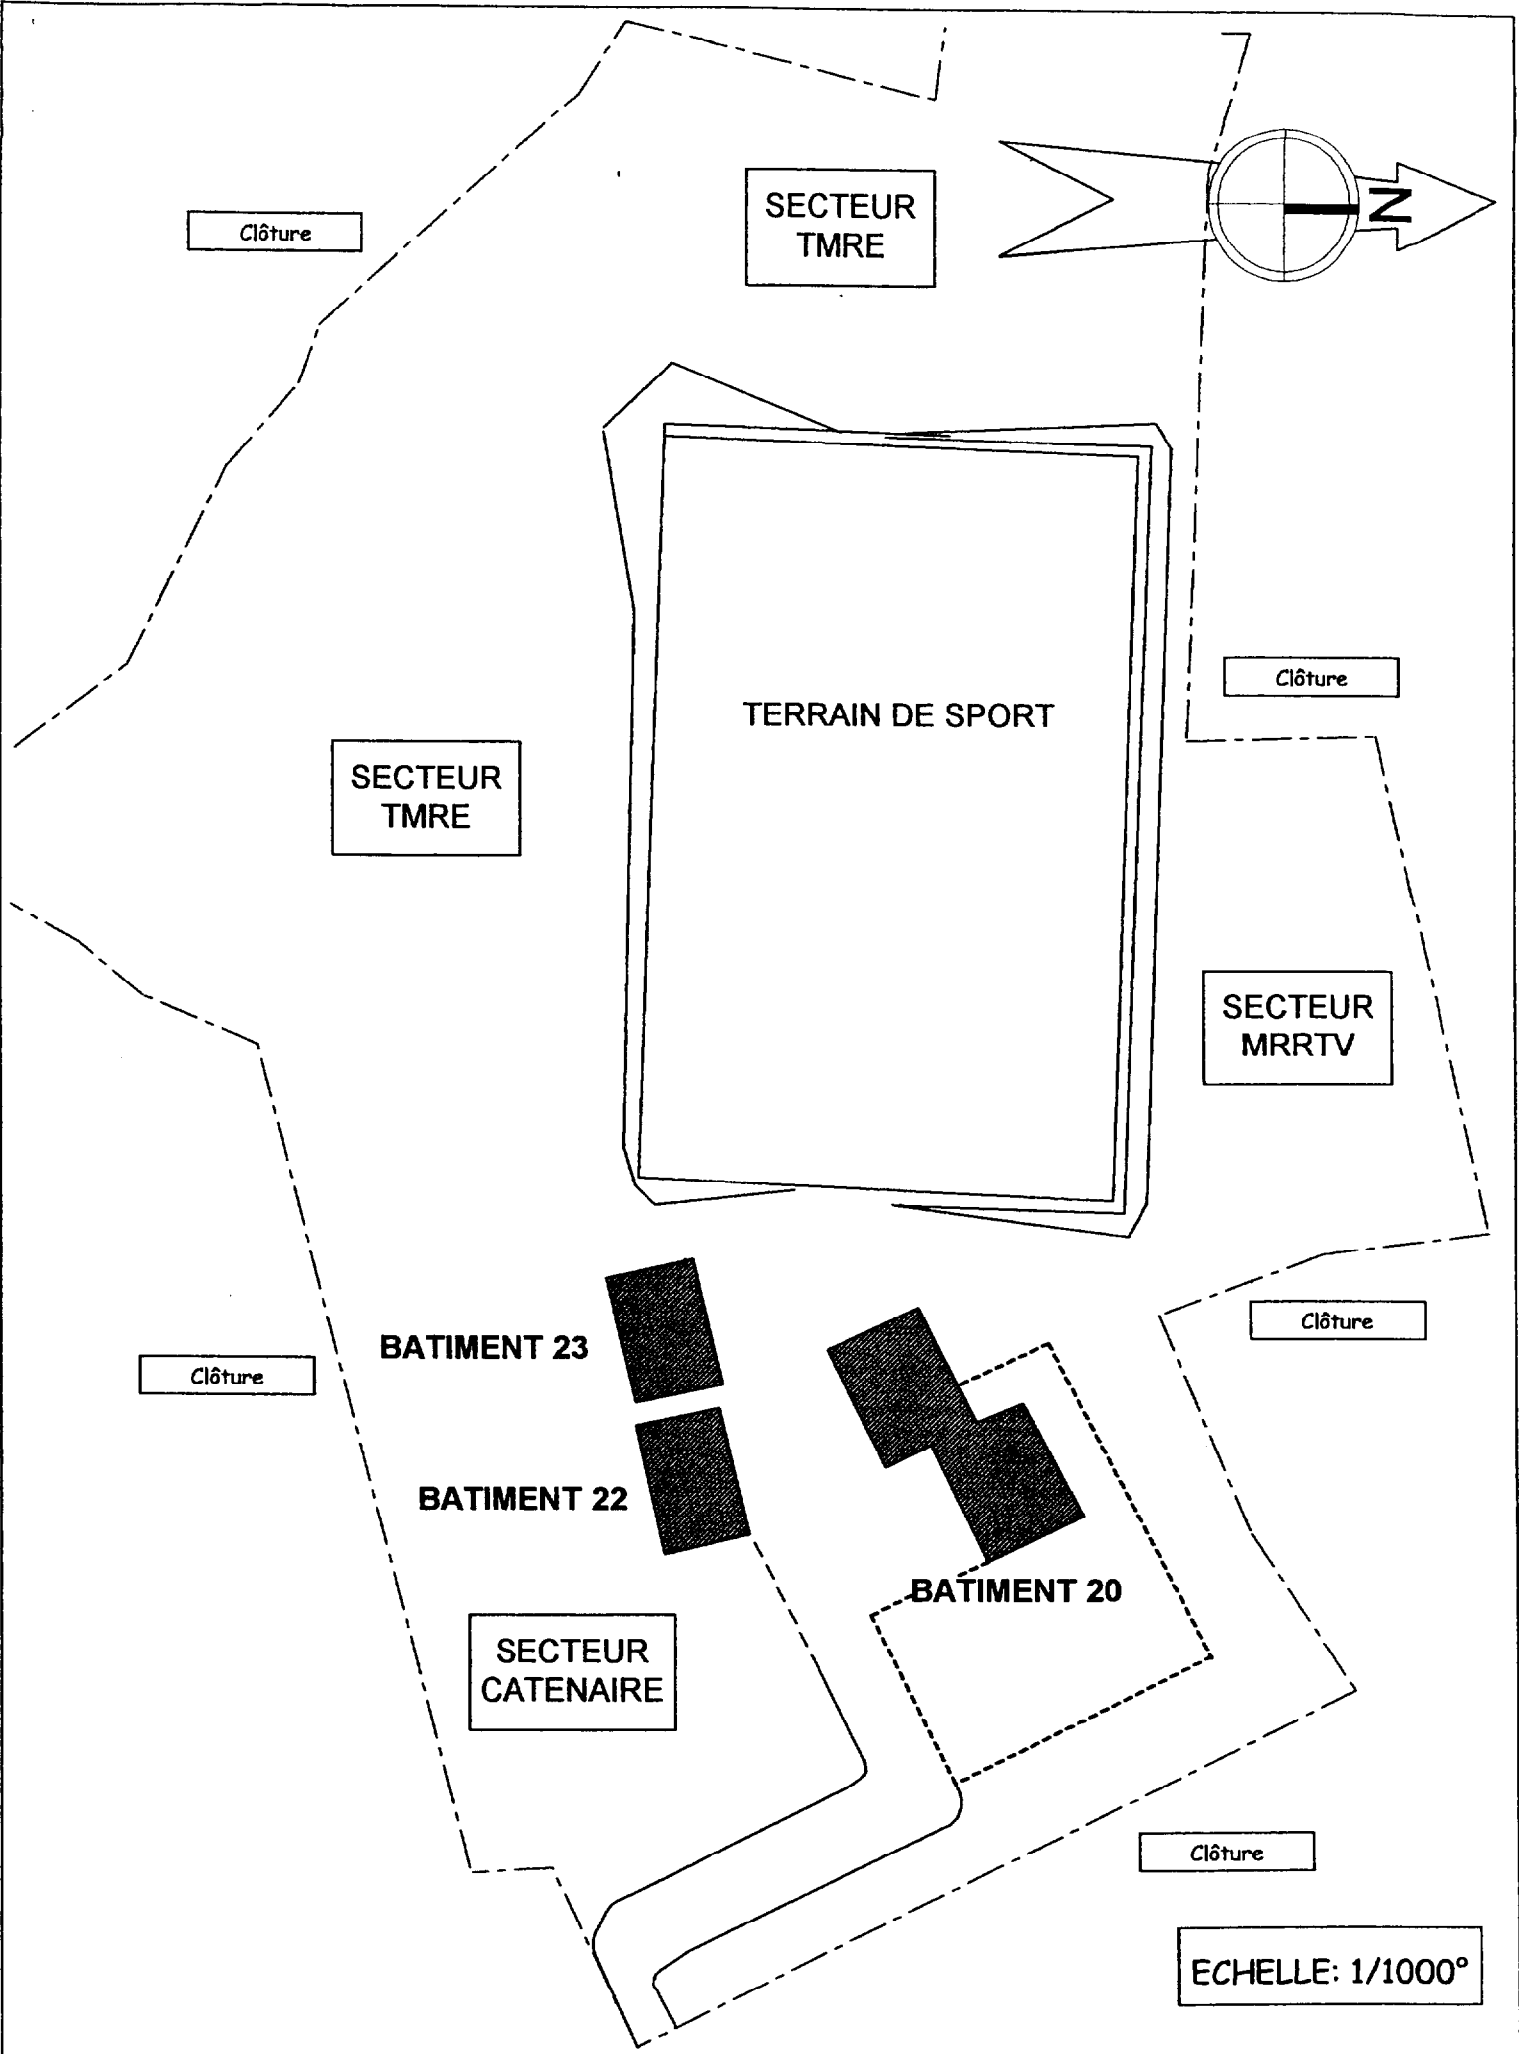

Mât
n°1

LAVABO

BATIMENT N°23
1° NIVEAU

