



Plan de situation vue générale.

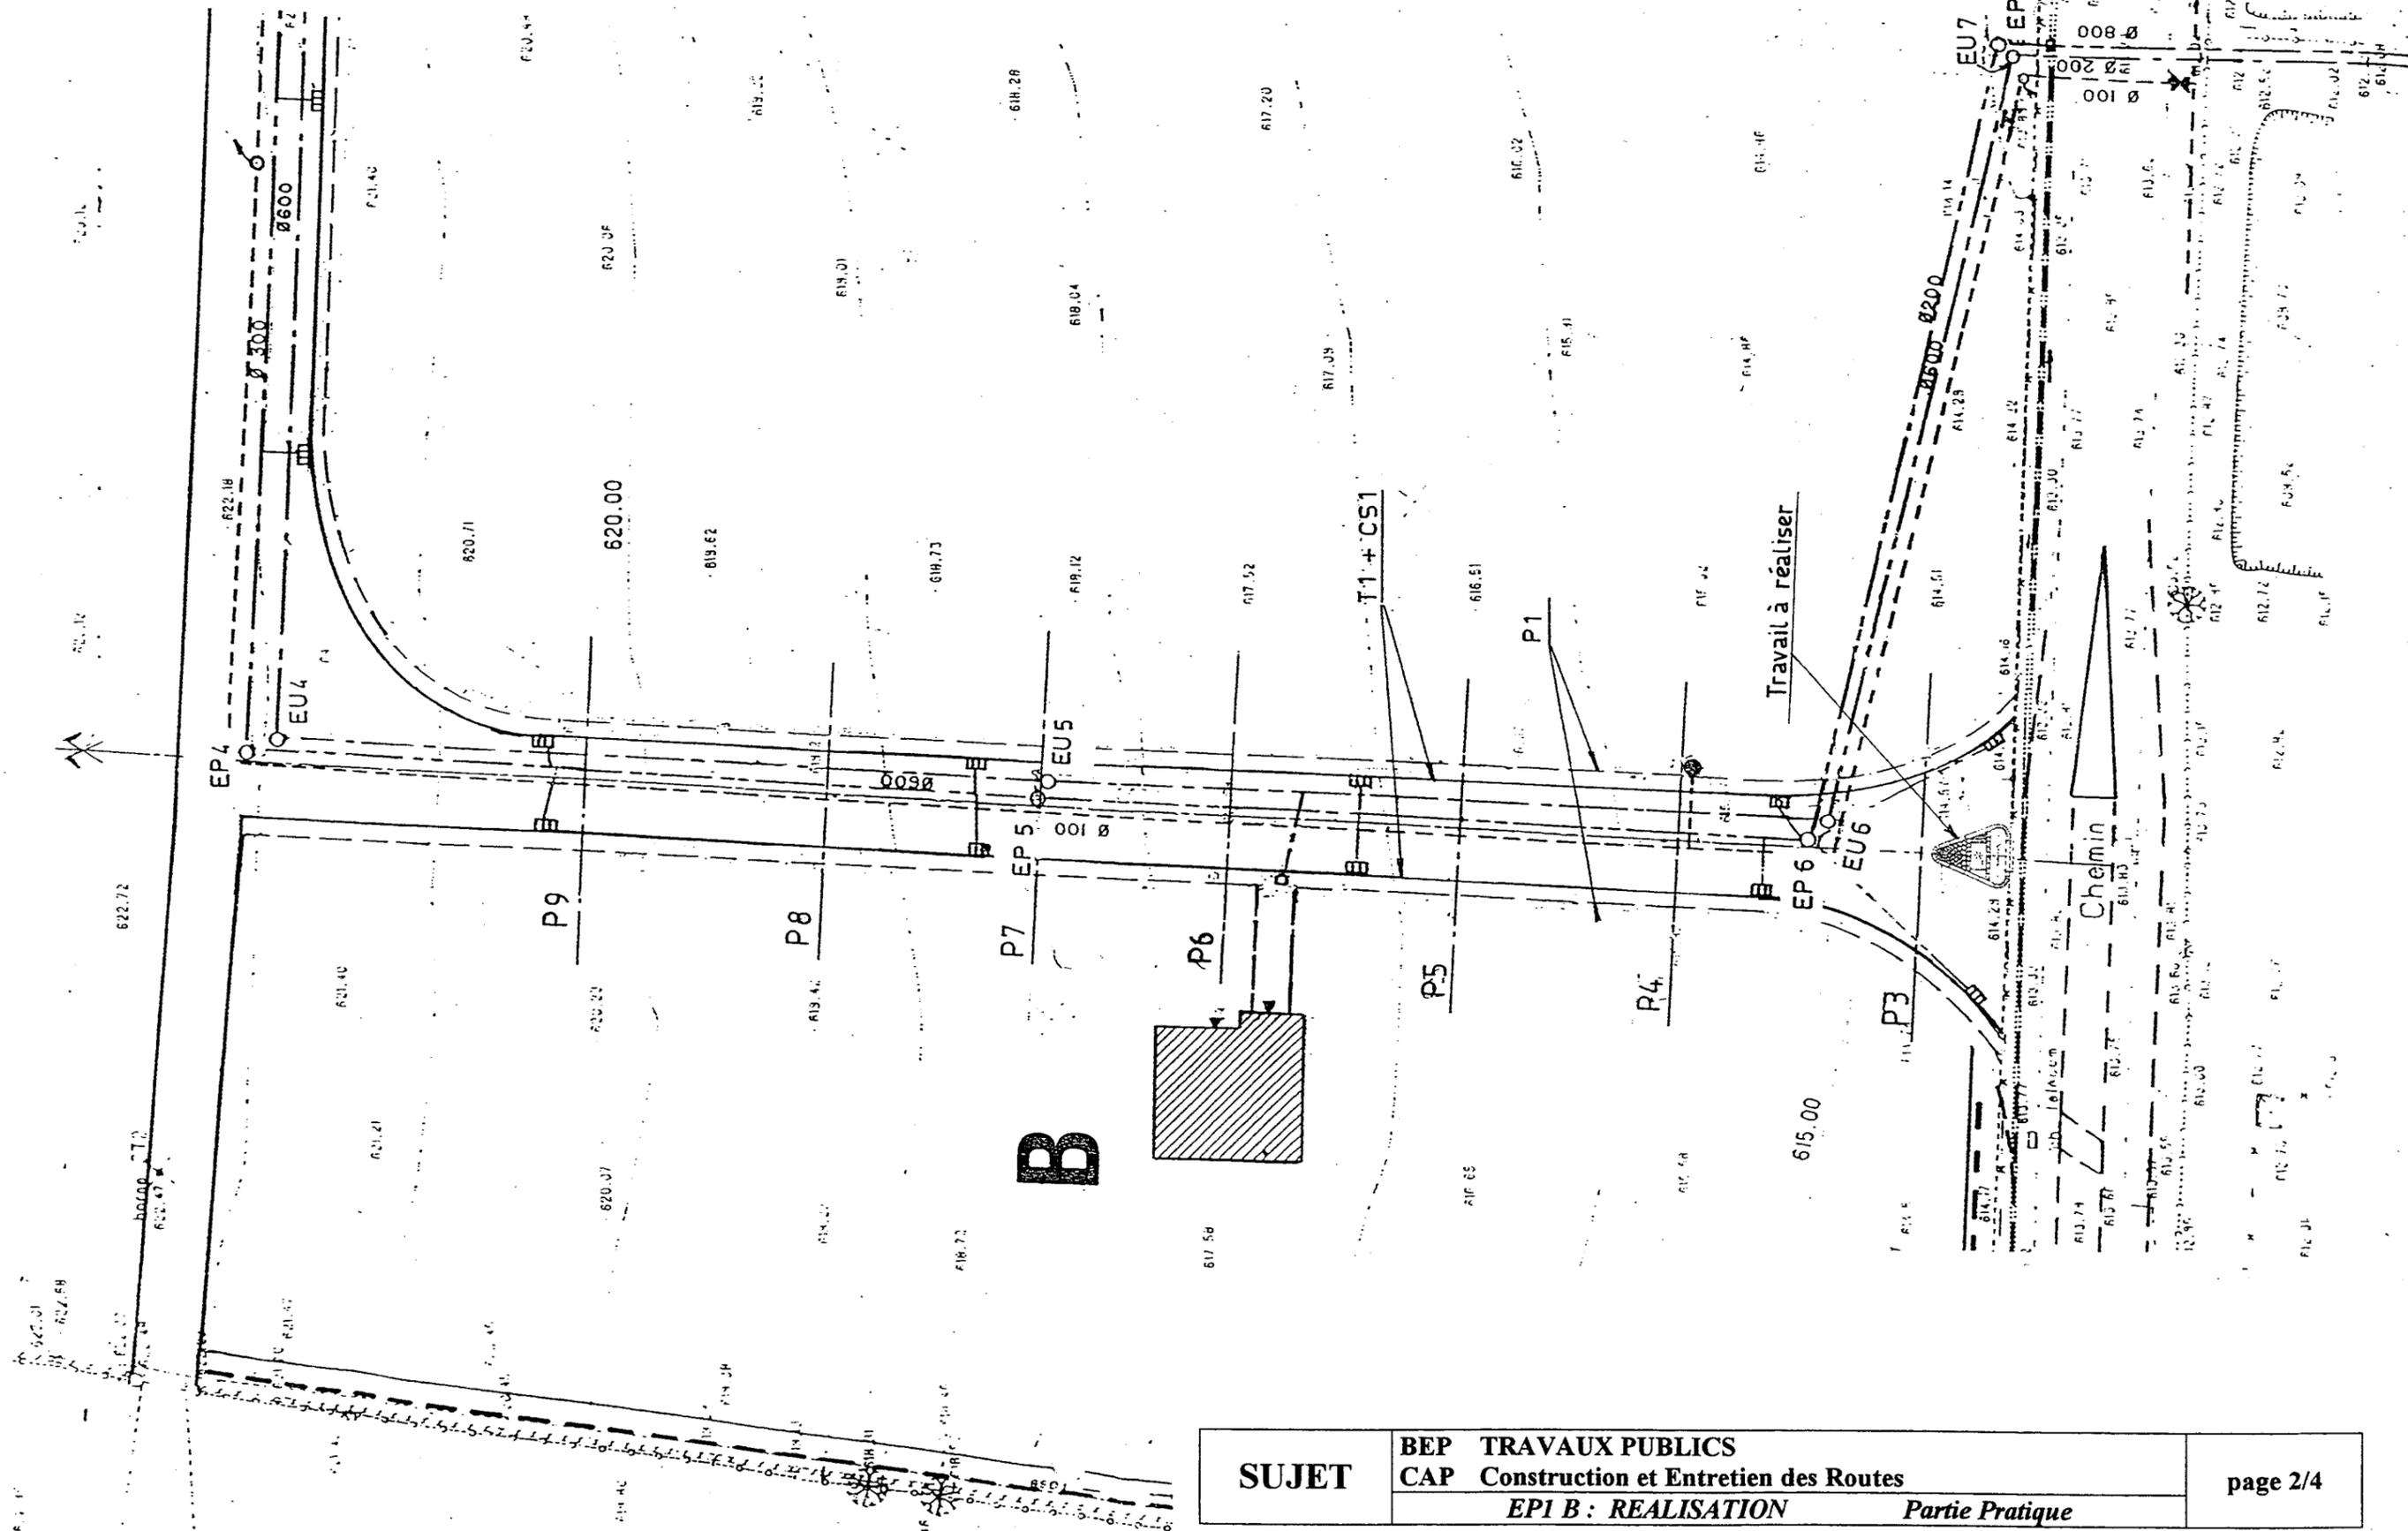

SUJET	BEP TRAVAUX PUBLICS	page 2/4
	CAP Construction et Entretien des Routes	
	EP1 B : REALISATION	Partie Pratique


Vue en plan

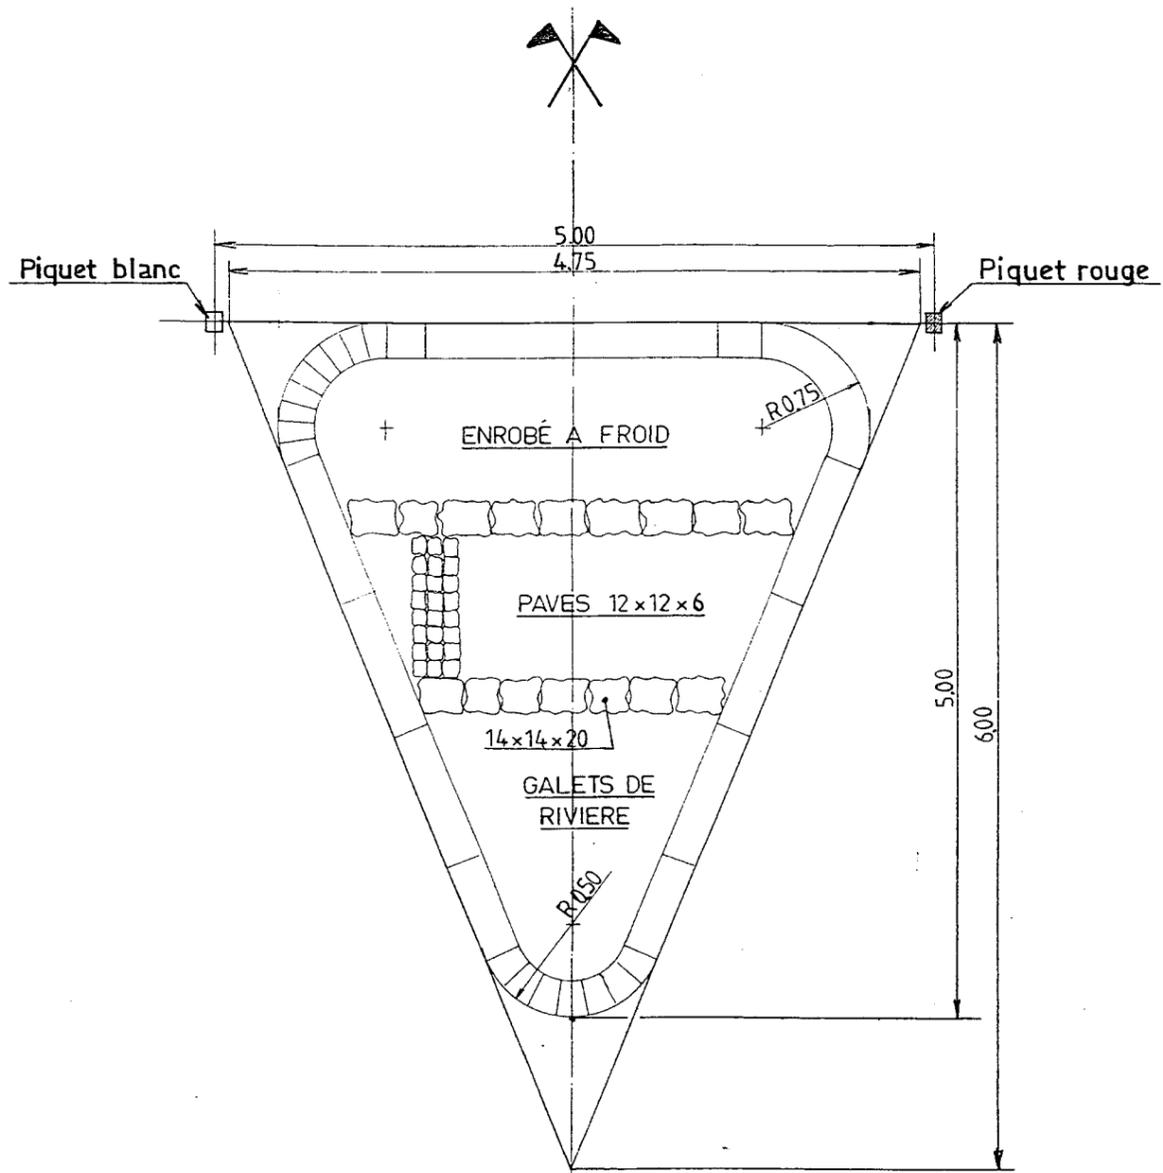

Plan topographique




Echelle : 1/25

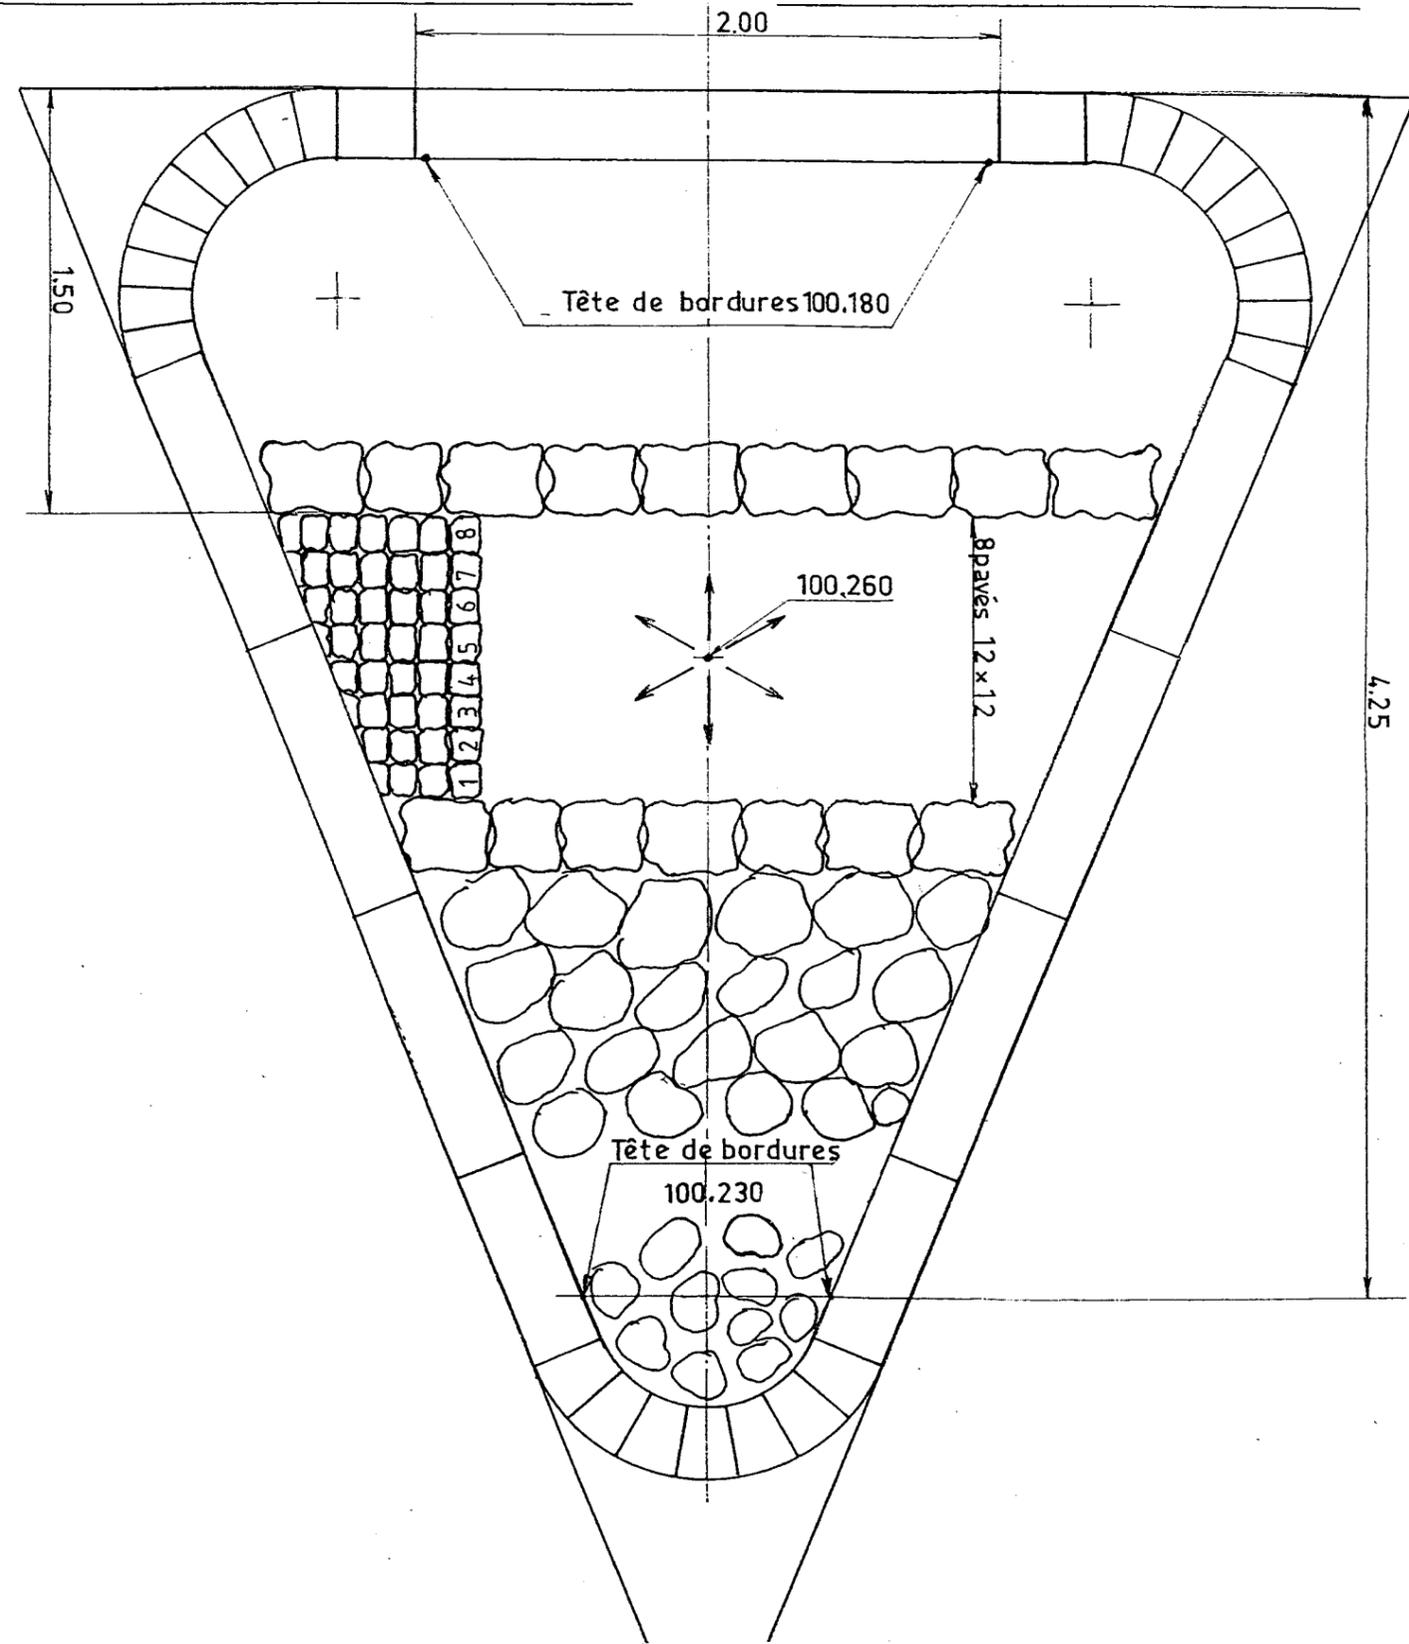

SUJET	BEP TRAVAUX PUBLICS	page 3/4
	CAP Construction et Entretien des Routes	
	EPI B : REALISATION	Partie Pratique

Coupe longitudinale de l'lot directionnel

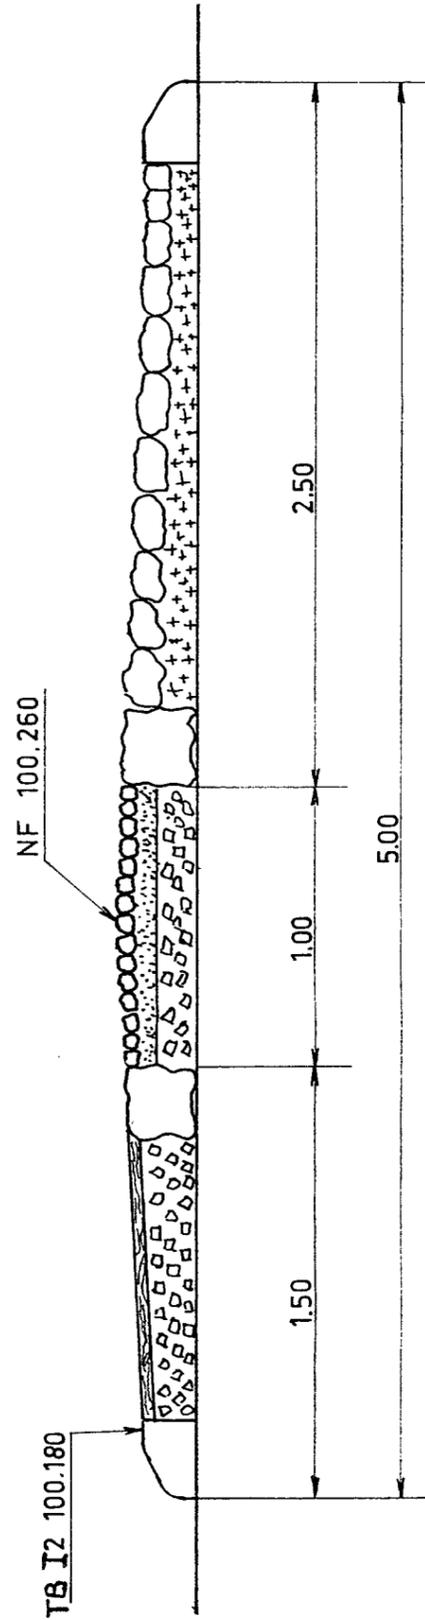


Ech: 1/25^e


- Enrobé a froid épaisseur 3cm
- GNT 0/315
- Sable épaisseur 5cm
- Sable de pose pour galet de rivière

Fiche technique

Pavé granit

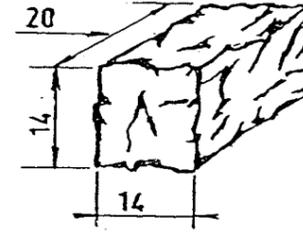

Pavé autobloquant

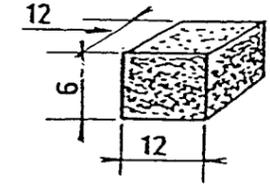

ELEMENTS DROITS								
TYPE	LARGEUR CM	HAUTEUR CM	POIDS KG	NOMBRE PAR PALETTE	POIDS KG	NOMBRE PAR PALETTE	POIDS KG	NOMBRE PAR PALETTE
I2	25	18	86	20	43	40	21.5	64

ELEMENTS TRAPEZE POUR COURBES								
TYPE	LARGEUR CM	HAUTEUR CM	POIDS KG	NOMBRE PAR PALETTE	POIDS KG	NOMBRE PAR PALETTE	POIDS KG	NOMBRE PAR PALETTE
I2	25	18	32	48	29	48	14	80

SUJET	BEP TRAVAUX PUBLICS	page 4/4
	CAP Construction et Entretien des Routes	
	EPI B : REALISATION	Partie Pratique